



- Sikker sone NAV
- Indre sone NAV
- Publikumsområde / åpen sone
- Felles sone kommune
- Tjenestetorget

Tegningsnr. 01-A-20-20-001


Revisjon nr.

Type tegning
Plan 1. etasje

Prosjektgrense
Inventar som skal leveres
Inventar som ikke skal leveres

NB Alle mål må kontrollmåles på stedet

RevID	EndrID	Revisjonsnavn	Dato

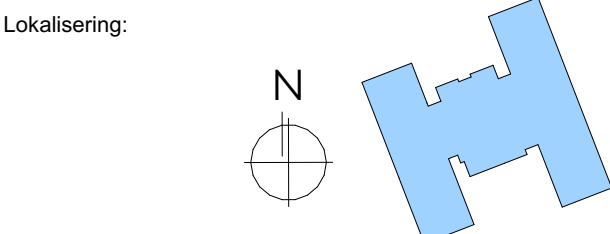

ARK : HRP AS
HRP AS
Dronning Eufemias gate 16, 0191 Oslo
+47 48 80 55 55
post@hrp.no

© Alle rettigheter tilhører utførende for prosjektering, kopiering eller bruk av disse tegningene er forbudt uten skriftlig samtykke

Tillakshaver
Gol kommune
Prosjekt
Ombygging Gol kommunehus NAV og Tjenestetorget
Gamlevegen 4, 3550 Gol

Fase : Forprosjekt	Status tegning: Anbudstegning	Dato: 03.09.2026
Gnr./Bnr./Festnr.: 14/502	Målestokk 1:100	Format A1
Prosjektnr.: 2514731	Sign. HR	Kontroll AP

Type tegning
Plan 1. etasje

Tegningsnr.:
01-A-20-20-001

