


RESEPSJONSDISK

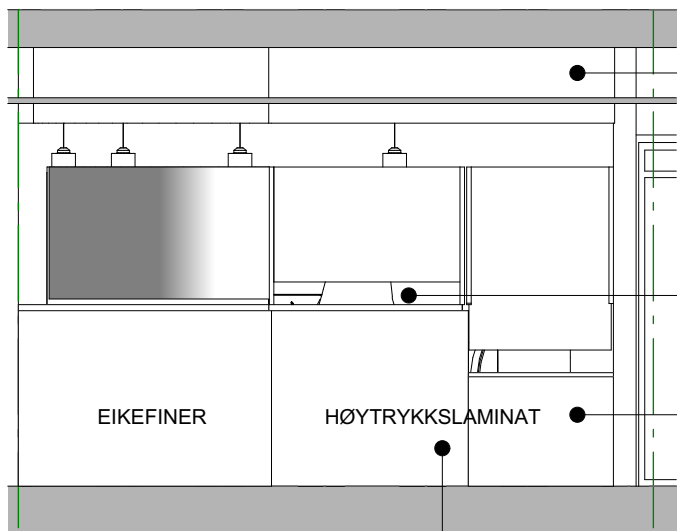


SKJØRT
Utført i eikefiner. Følger disk
i utforming, og med
nedhengte LED- pendler
over disk.

DISK
Høyt plassert luke for
besøkende.


DISK
Lav plassert luke for
besøkende i rullestol, barn
og kortvokste.
Inntrukket front i
høytrykkslaminat,

Slitesterk og lett rengjørbar
høytrykkslaminat der besøkende tar
kontakt. Front og toppplate må her
tåle desinfiseringsmidler og sterke
vaskemidler.

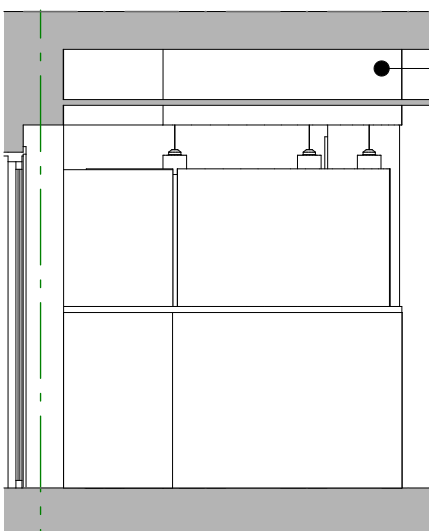

SKJØRT


HEV-/SENK ARBEIDSBORD
Del hvor arbeidsbord kan
heves og senkes og hvor
skjerm kan plasseres uten
hindring ved heving.

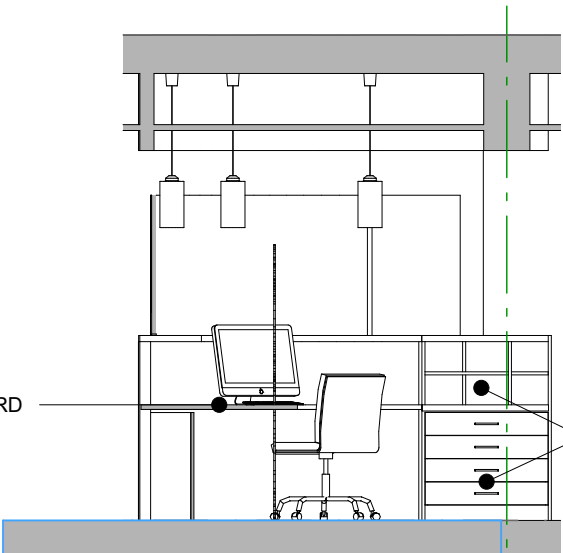

SKJØRT
Utført i eikefiner. Følger disk
i utforming, og med
nedhengte pendler over
disk.

OPPBEVARING
Hyller over
arbeidsbordhøyde.
Skuffer under.
Bredde 600-800mm


DISK
Høy del for besøkende.

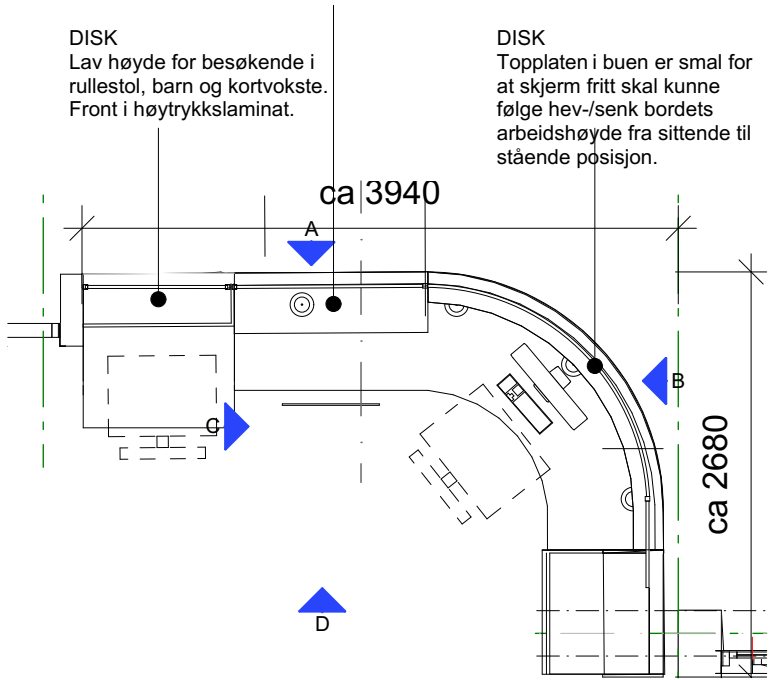



DISK
Lav høyde for besøkende i
rullestol, barn og kortvokste.
Front i høytrykkslaminat.

DISK
Topplaten i buen er smal for
at skjerm fritt skal kunne
følge hev-/senk bordets
arbeidshøyde fra sittende til
stående posisjon.

BETJENINGSLUKE
Luke for tale og håndtering
av dokumenter, besøkskort
etc. i to høyder.

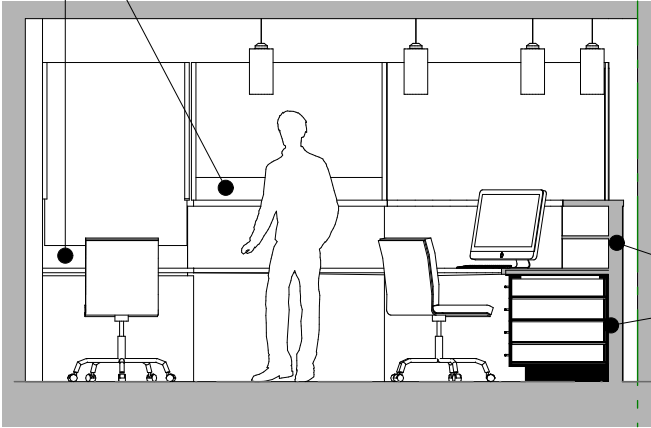

OPPBEVARING
Hyller over
arbeidsbordhøyde.
Skuffer under.
Bredde 600-800mm

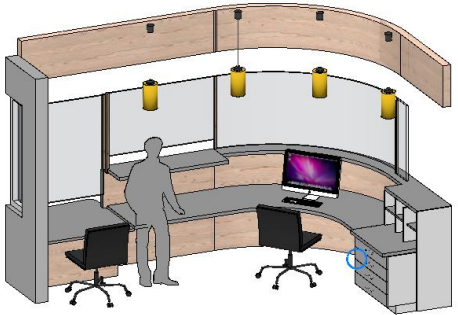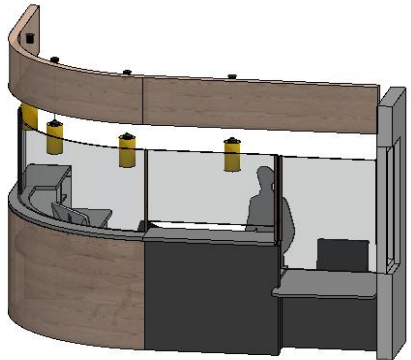

Anbudstegning

Tittel: Ombygging Gol kommunehus NAV og Tjenestetorget													
Tiltakshaver Gol kommune		Gnr./Bnr./Festenr.: 14/502	Fase: Forprosjekt	Prosjektnr.: 2514731	Tegningsnr.: 01-I-200-60-111	Tegningsnavn.: Skjema resepsjonsdisk	Målestokk: 1:50, 1:40, 1:20	Dato: 03.09.2026	Rev.: -	Tegnet-/Kontr. av: HR/AP	ARK: HRP AS	Dronning Eufemias Gate 16, 0191 Oslo Tlf. sentralbord: 46 80 55 55	

© Alle rettigheter tilhører utførende for prosjektering, kopiering eller bruk av disse tegningene er forbudt uten skriftlig samtykke

HRP