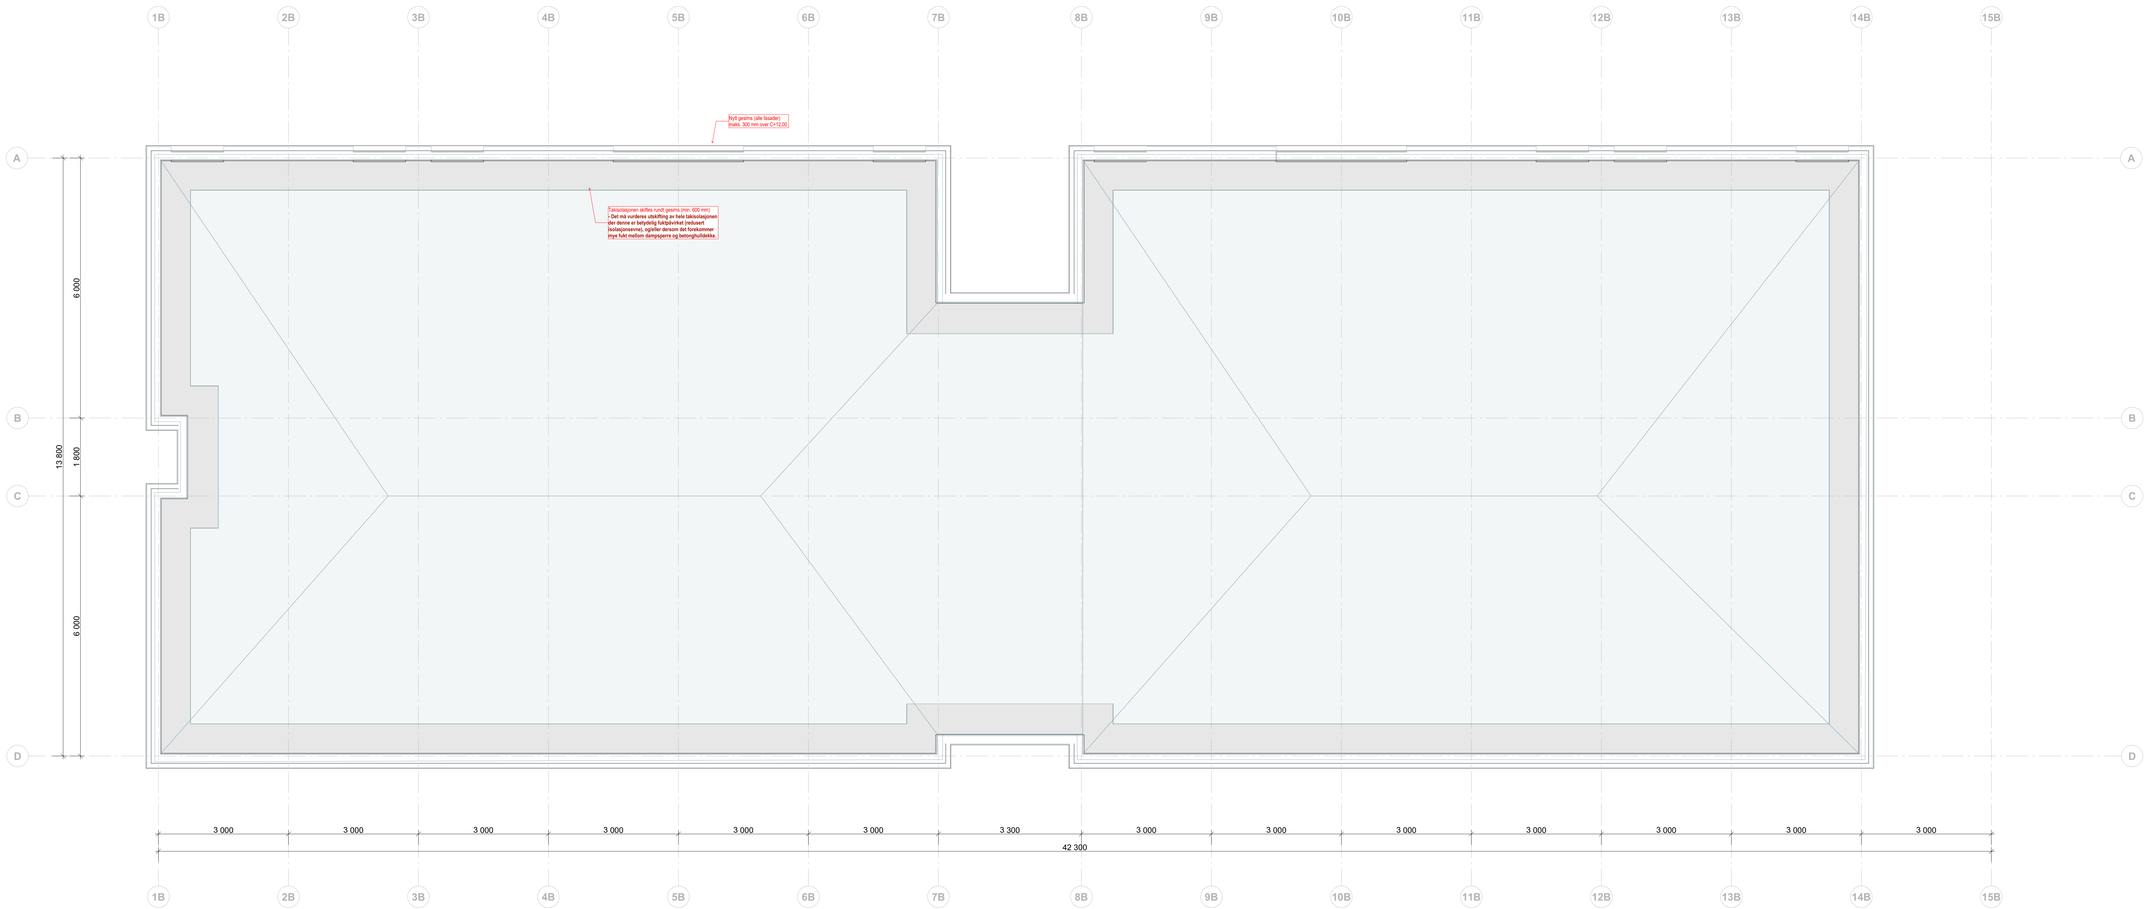

Opplysninger:
Tegningene ble laget etter eksisterende originaltegninger, avvik kan forekomme.
Kontrollmål må tas på stedet før bestilling av nye bygningsdeler!

Tegningsforklaring:
Eks. bygningsdeler er angitt i blått. Bygningsdeler som demonteres og gjenbrukes er angitt i grønt. Bygningsdeler som rives er angitt i rødt.
Bygningsdeler i øvrige farger har status som nye.

Tegningsnummer: **AP-T1-01** Revisjon: **A-01**

ARK Asplan Viak AS
Ralf Meier
ralf.meier@asplanviak.no
974 54 043

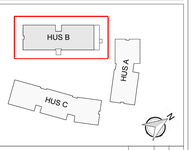

Rev.	Beskrivelse	Dato	Tegn.	Kontr.
A-01	Anbudstegning	21.08.2026	IR	BC

Prosjekt: Hybelbygg Meridiangata - Rehabilitering fasade og tak
Gnr / Bnr: 21/107

Oppdragsgiver: Finnmark fylkeskommune
Oppdragsansvar: asplan viak

Prosesstrinn: **Anbudstegning**

Dato oppretteit:	Oppdragsnr:	Koordinatsystem:	Høydedatum:
11.06.2026	641419-12-15	-	-

Opprettet av:	Kontrollert av:	Målestokk:	Format:
IR	BC	1:50	A0

Plan tak

Tegningsnummer: **AP-T1-01** Revisjon: **A-01**
Fag Type Utg. Løpenr.