


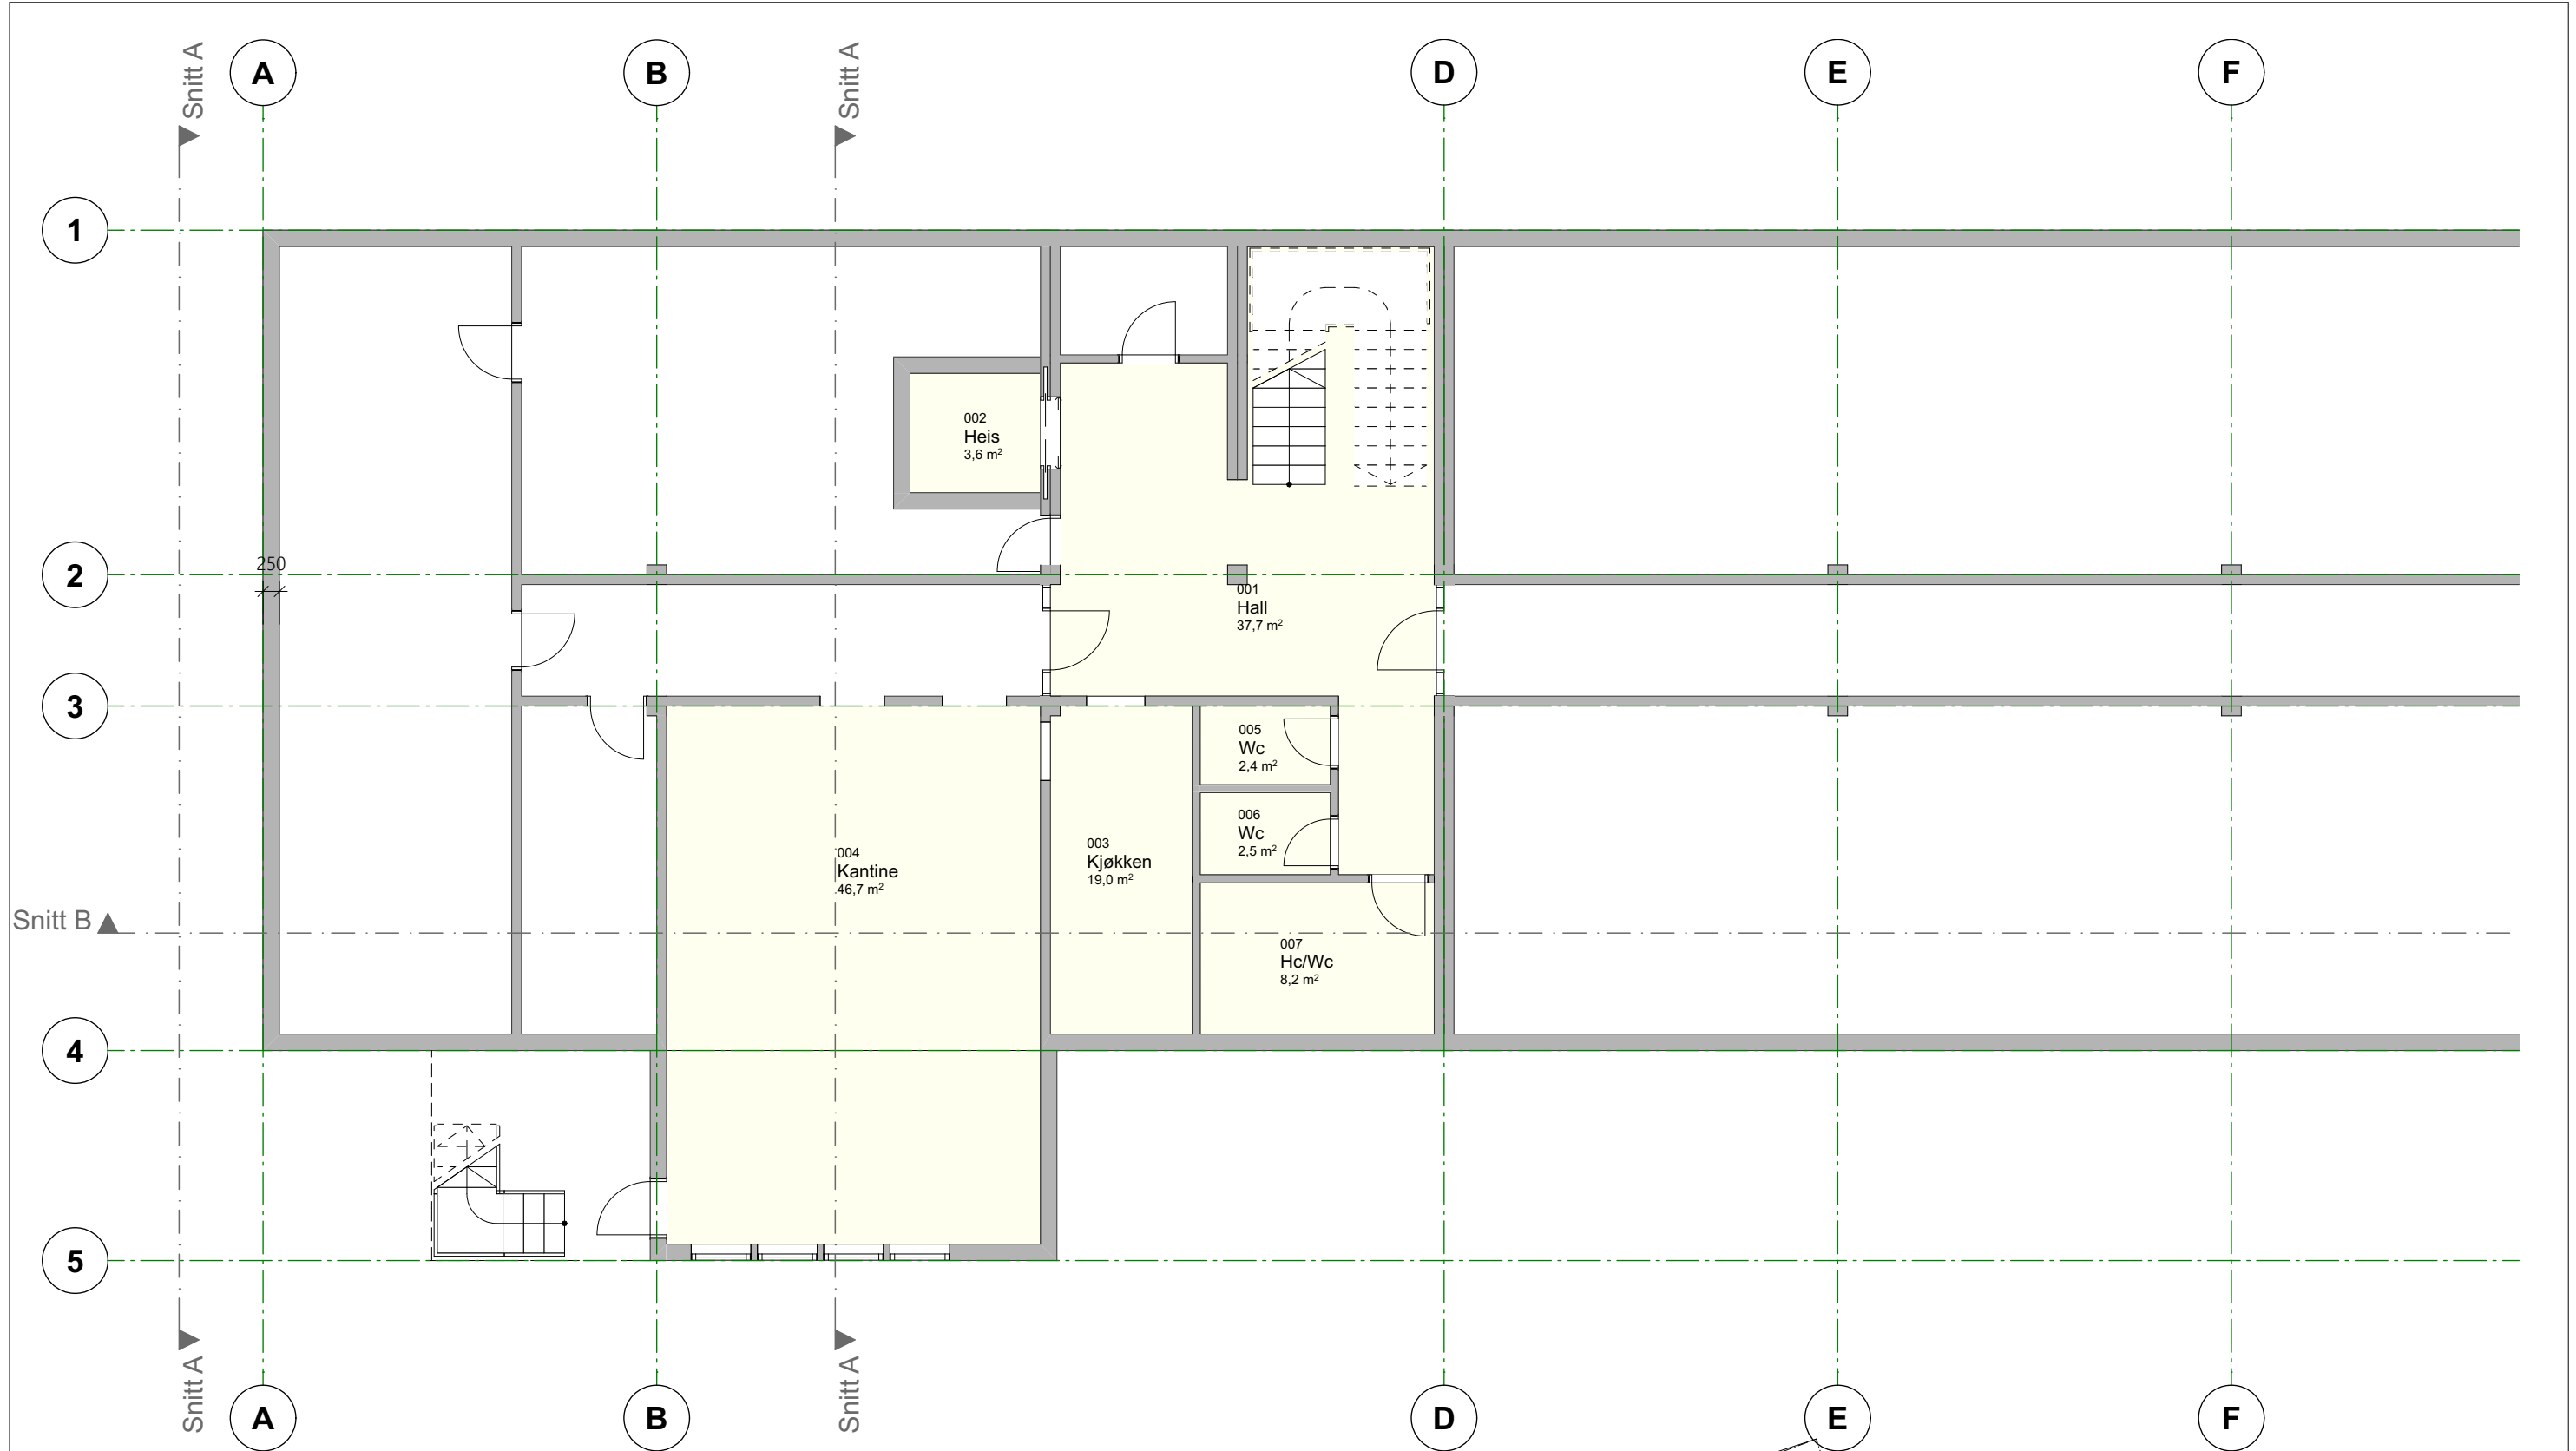

Prosjekt: Kommunehuset Sogndal		Kontroll prosjekt:	
Tiltakshaver: Sogndal kommune Gravensteinsgata 17 6856 Sogndal		Sign.:	Kontroll:
Prosjekterende: Sogndal kommune		Gnr./Bnr./Festnr.: 305/11	
© Alle rettigheter tilhører utførende for prosjektering, kopiering eller bruk av disse tegningene er forbudt uten skriftlig samtykke		Dato: Dato oppr.	
Tegning: Plan underetasje		Målestokk: 1:100	
		Tegningsnr.: A20-0	Rev.: