


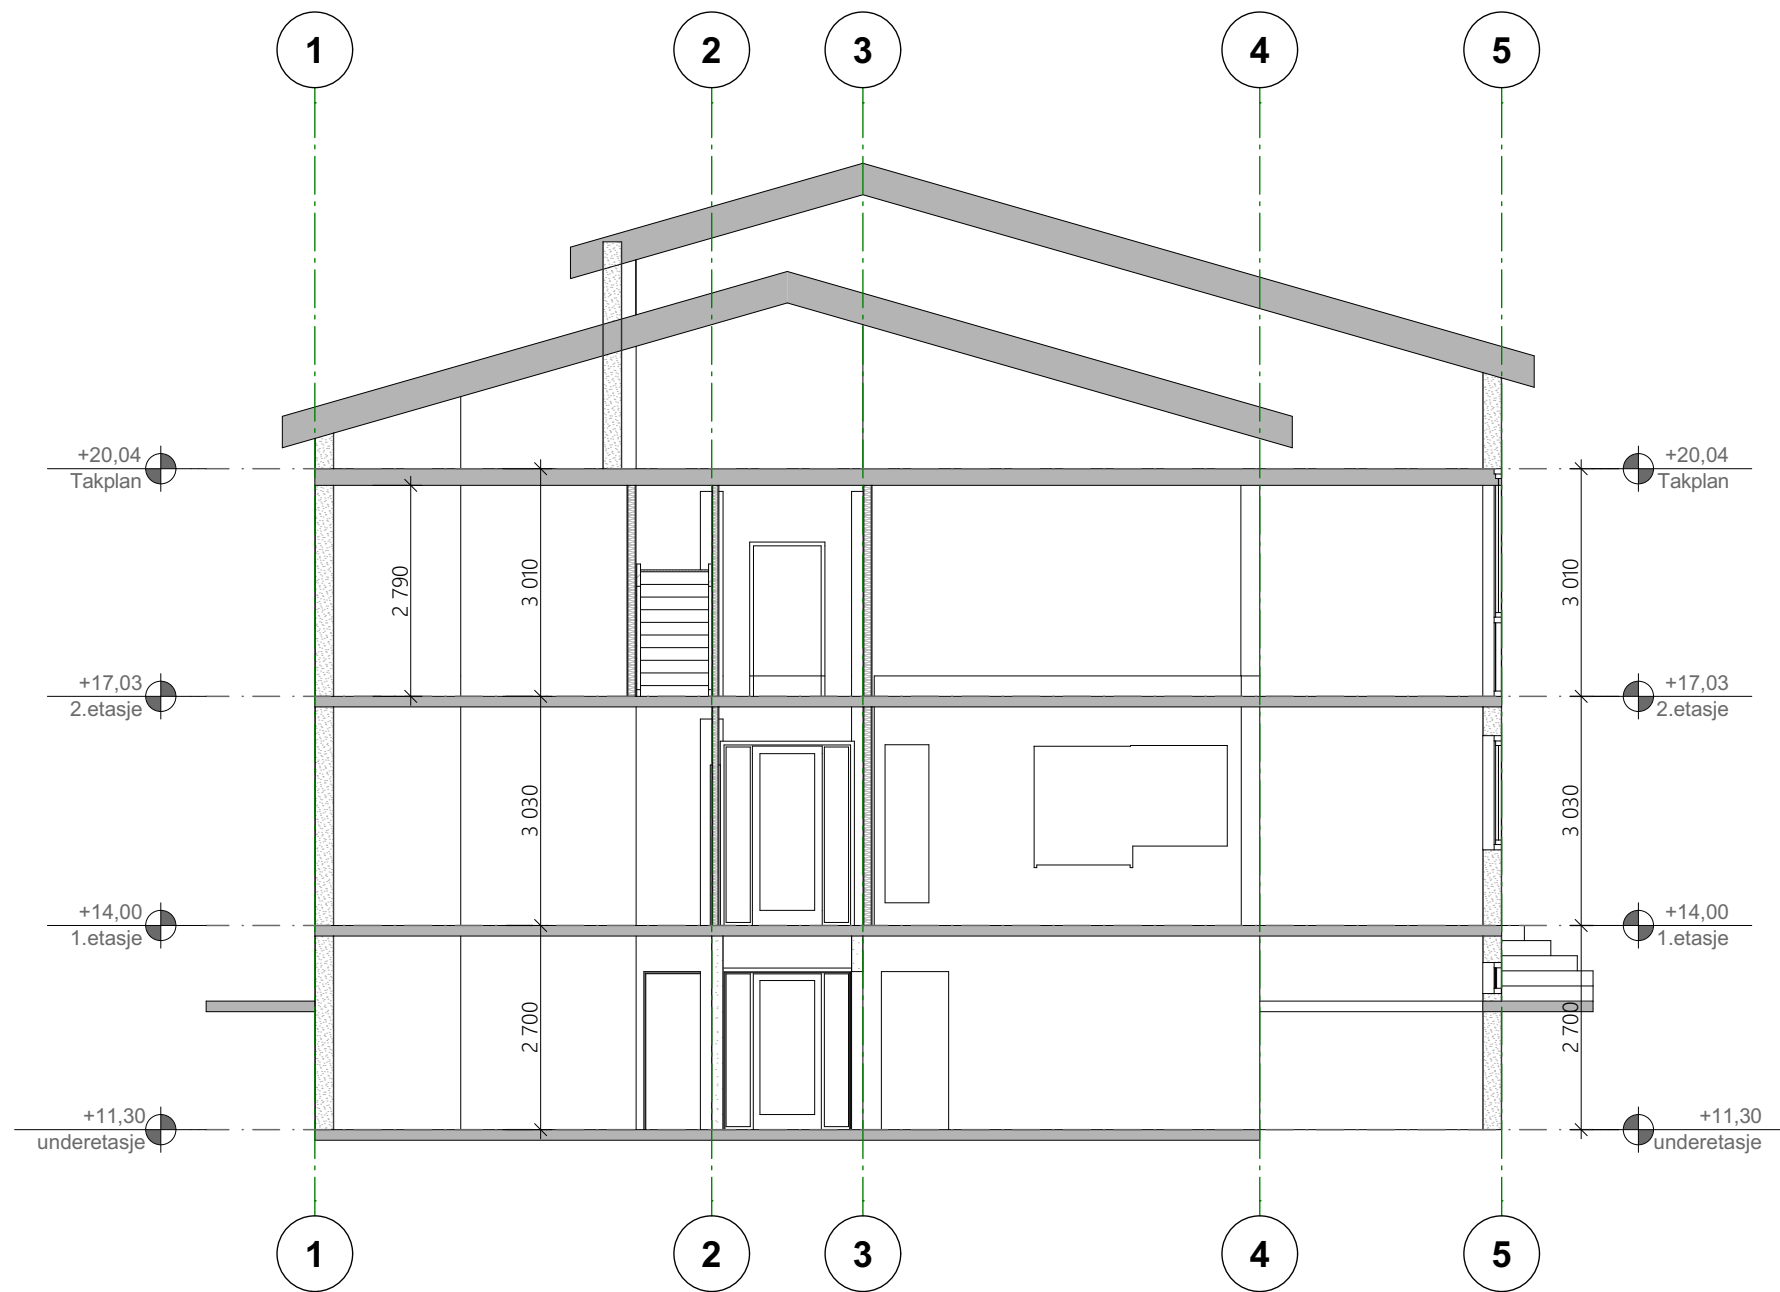

1:100 Snitt A



Prosjekt: Kommunehuset Sogndal	Kontroll prosjekt:	
	Sign.:	Kontroll:
Tiltakshaver: Sogndal kommune Gravensteinsgata 17 6856 Sogndal	Gnr./Bnr./Festenr.: 305/11	
Prosjekterende: Sogndal kommune		
© Alle rettigheter tilhører utførende for prosjektering, kopiering eller bruk av disse tegningene er forbudt uten skriftlig samtykke	Dato: Dato oppr.	
Tegning: Snitt A	Målestokk: 1:100	
	Tegningsnr.:	Rev.:
	A30-1	