



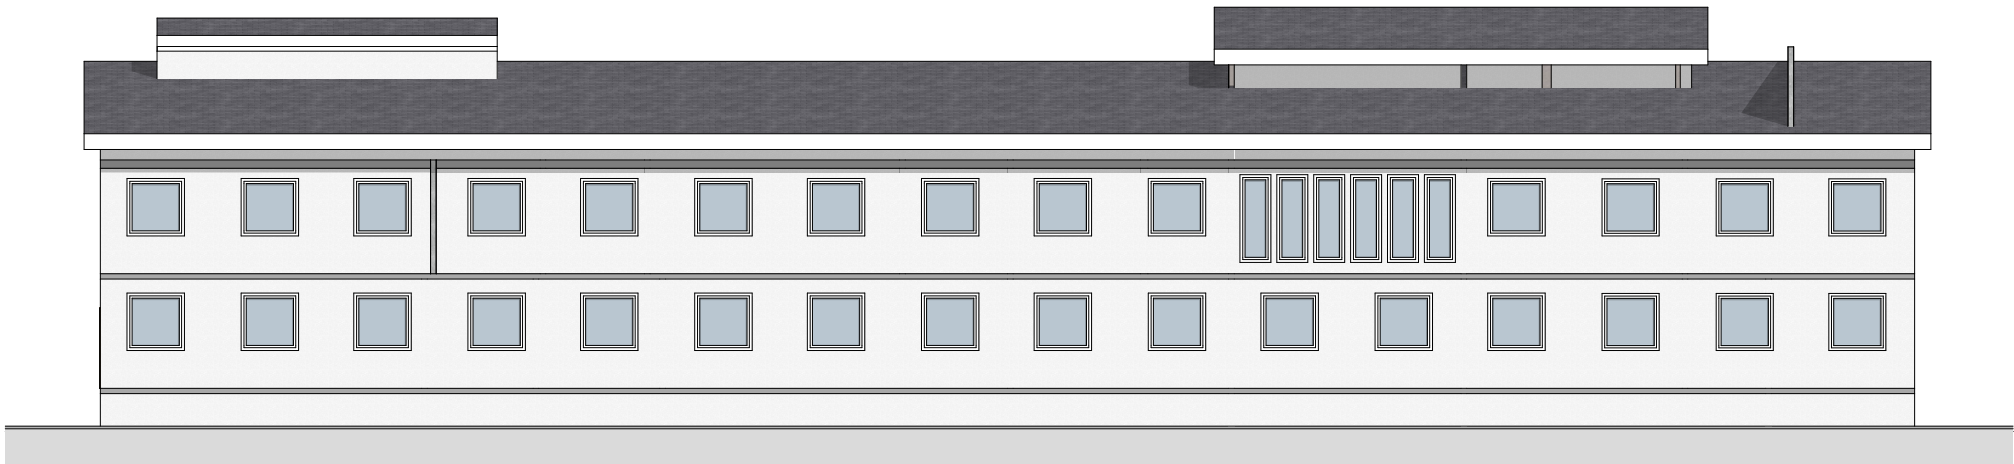


1:200 Fasade vest



1:200 Fasade aust

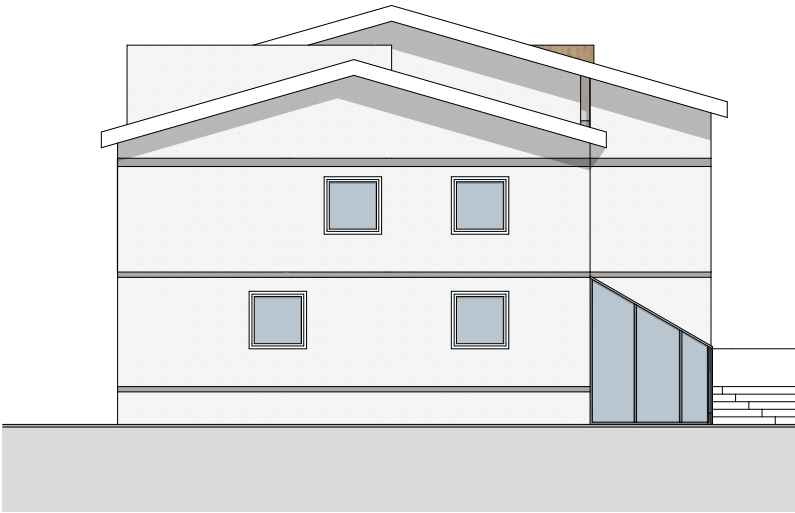

1:200 Fasade nord

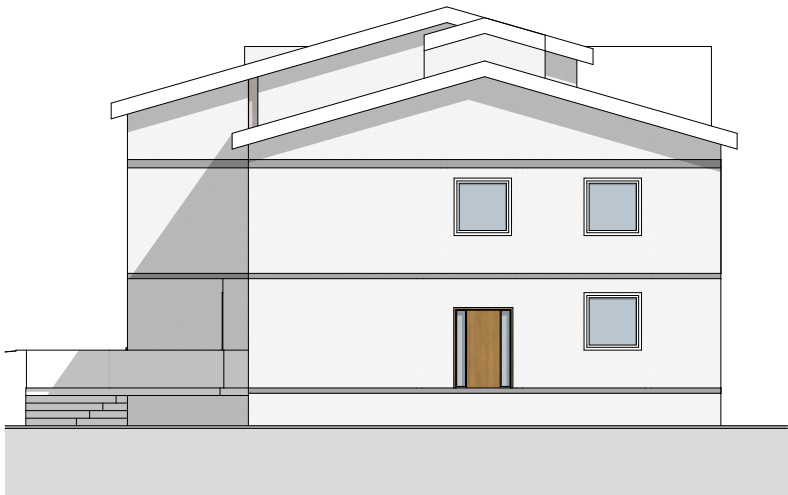

1:200 Fasade sør



Sogndal
kommune

Prosjekt: Kommunehuset Sogndal	Kontroll prosjekt:	
	Sign.:	Kontroll:
Tiltakshaver: Sogndal kommune Gravensteinsgata 17 6856 Sogndal	Gnr./Bnr./Festenr.: 305/11	
Prosjekterende: Sogndal kommune		
© Alle rettigheter tilhører utførende for prosjektering, kopiering eller bruk av disse tegningene er forbudt uten skriftlig samtykke	Dato: Dato oppr.	
Tegning: Fasadar-eksisterande	Målestokk: 1:200	
	Tegningsnr.: A40-1	Rev.: