


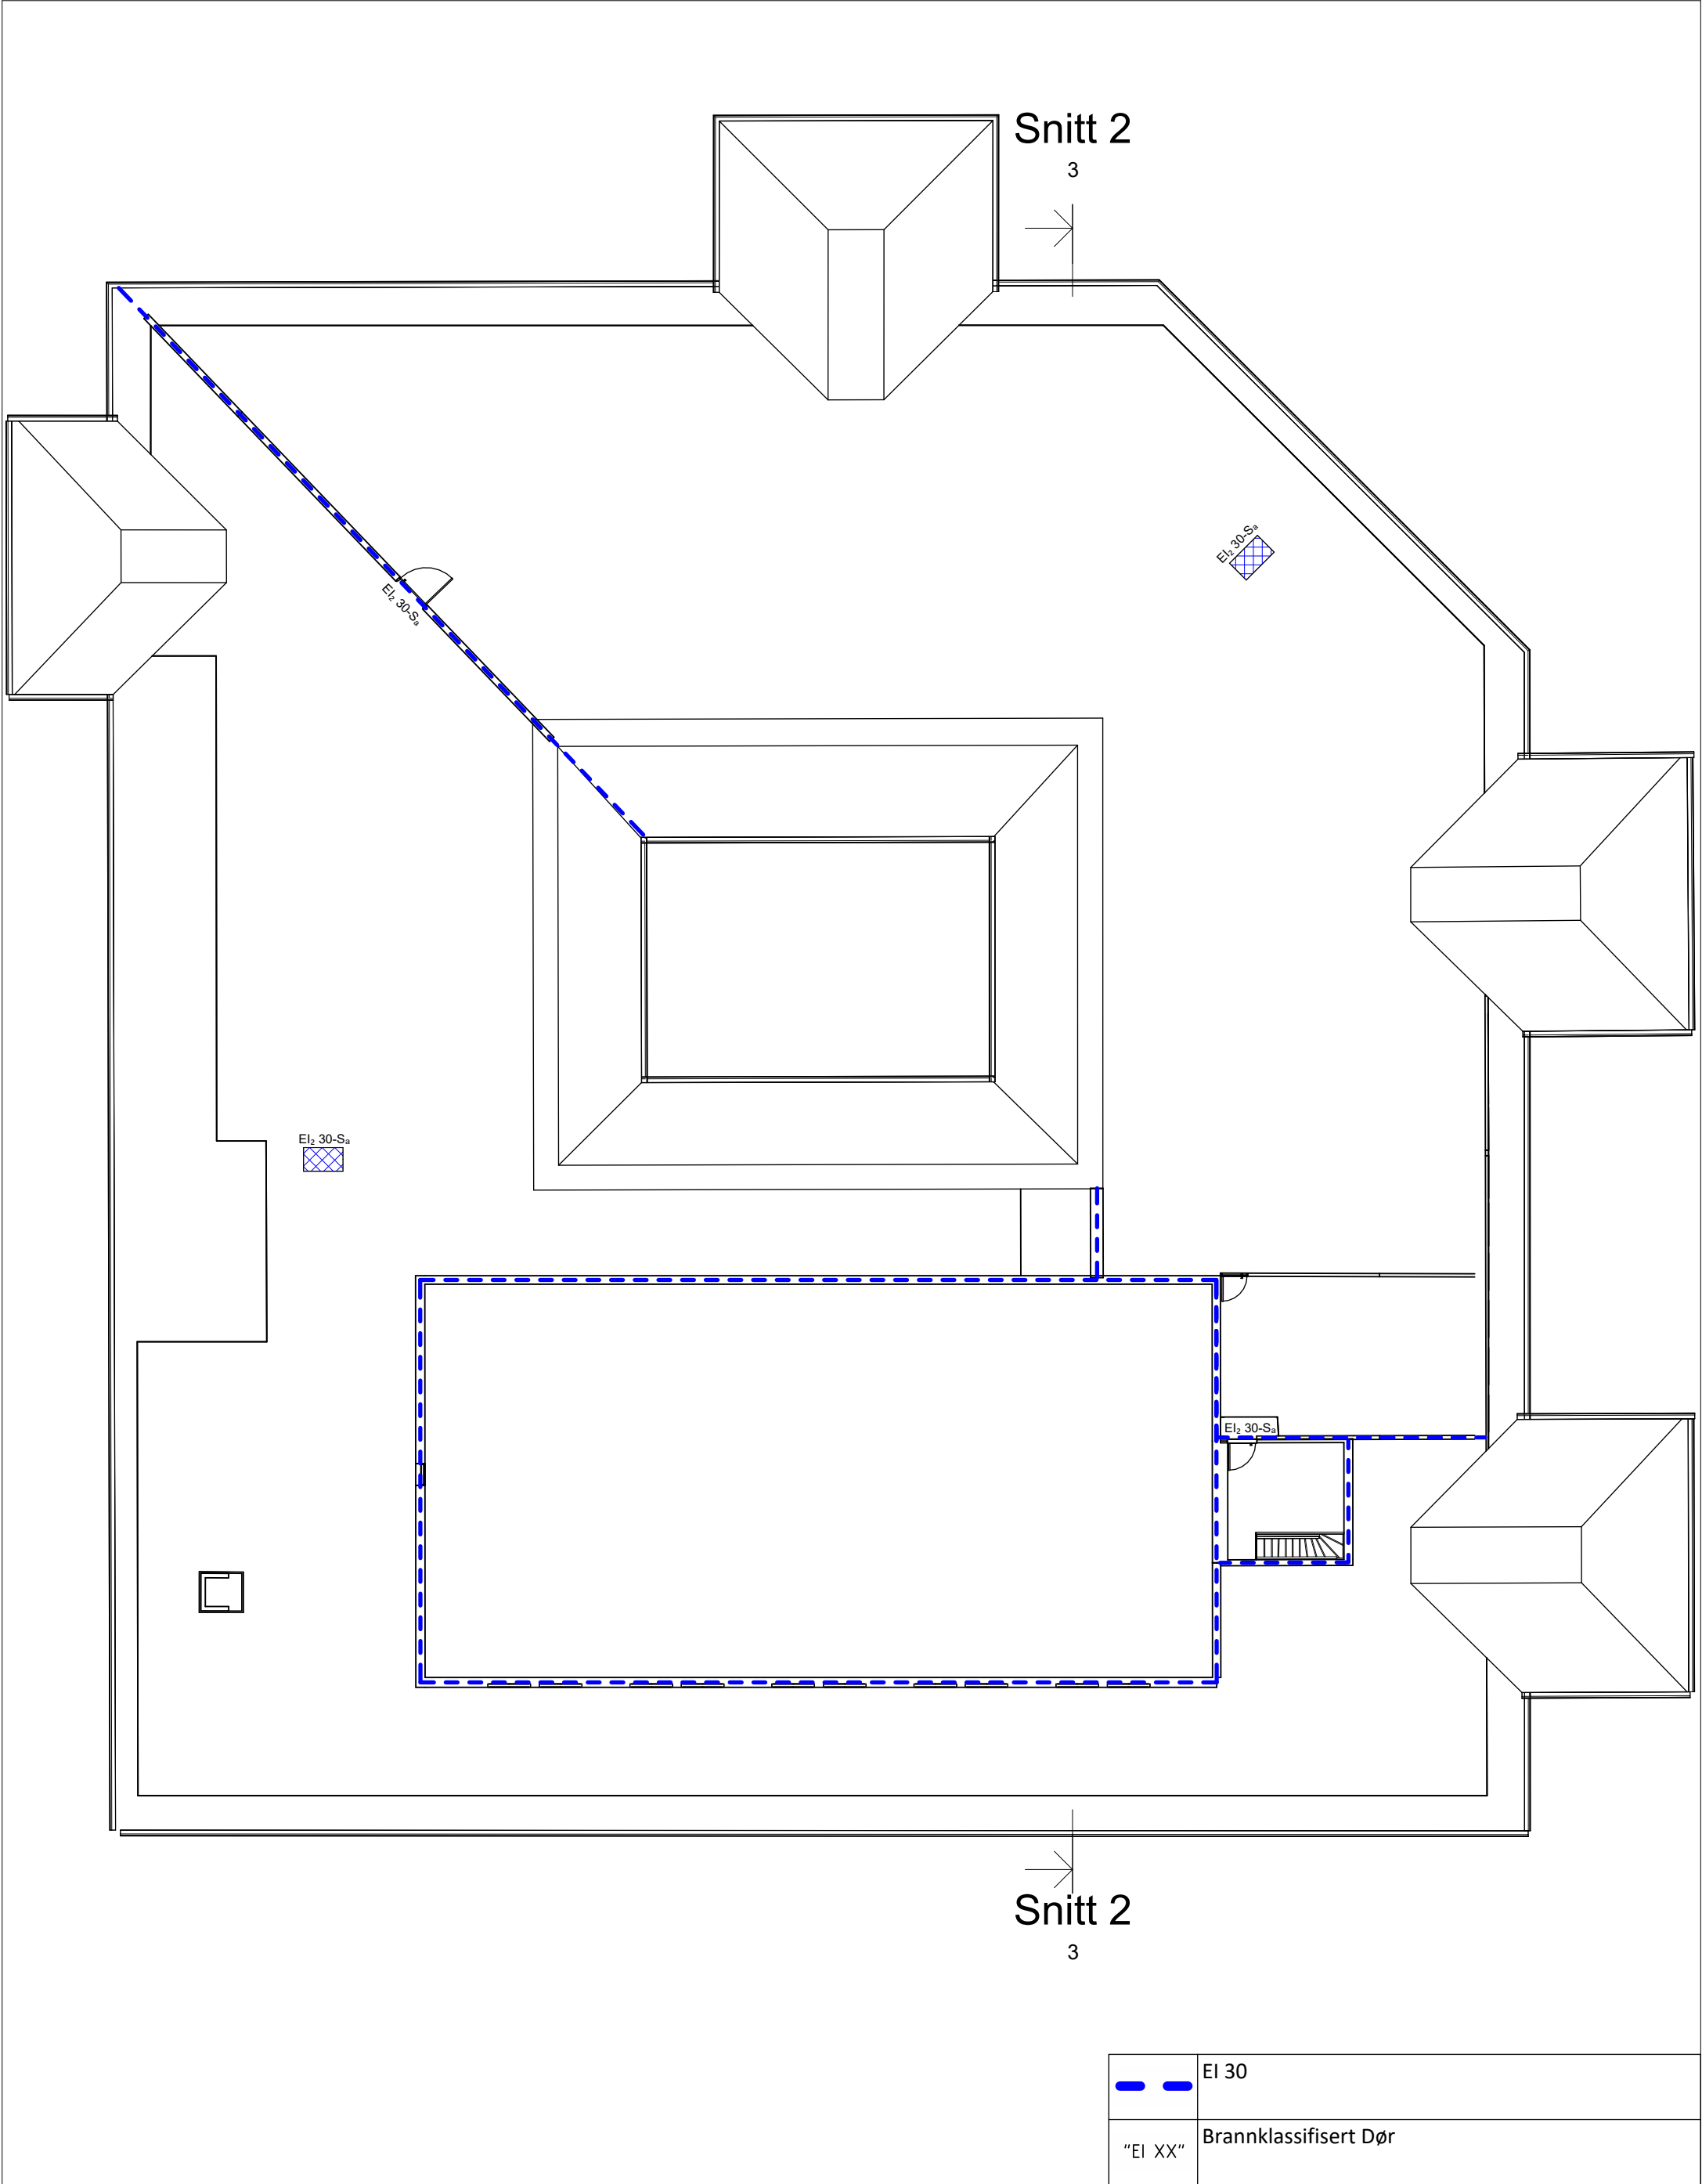

	EI 30
"EI XX"	Brannklassifisert Dør

**Igneus as**
BRANNSIKKERHET

Rådhusveien 40, 4640 Søgne
post@igneus.no - igneus.no

Nr.:	Beskrivelse revidering:	Dato:


Ombo oppvekstsenter
Eidevegen 2-4, 4187 Ombo
Stavanger kommune, Bymiljø og utbygging

Brannklasse: 1
Risikoklasse: 3

Dato: 05/15/26
Prosjekterende: Yana Butko

241014 - 2

Sidemannskontroll: Arnstein Fedøy
Format/skalering: A3
1 : 150

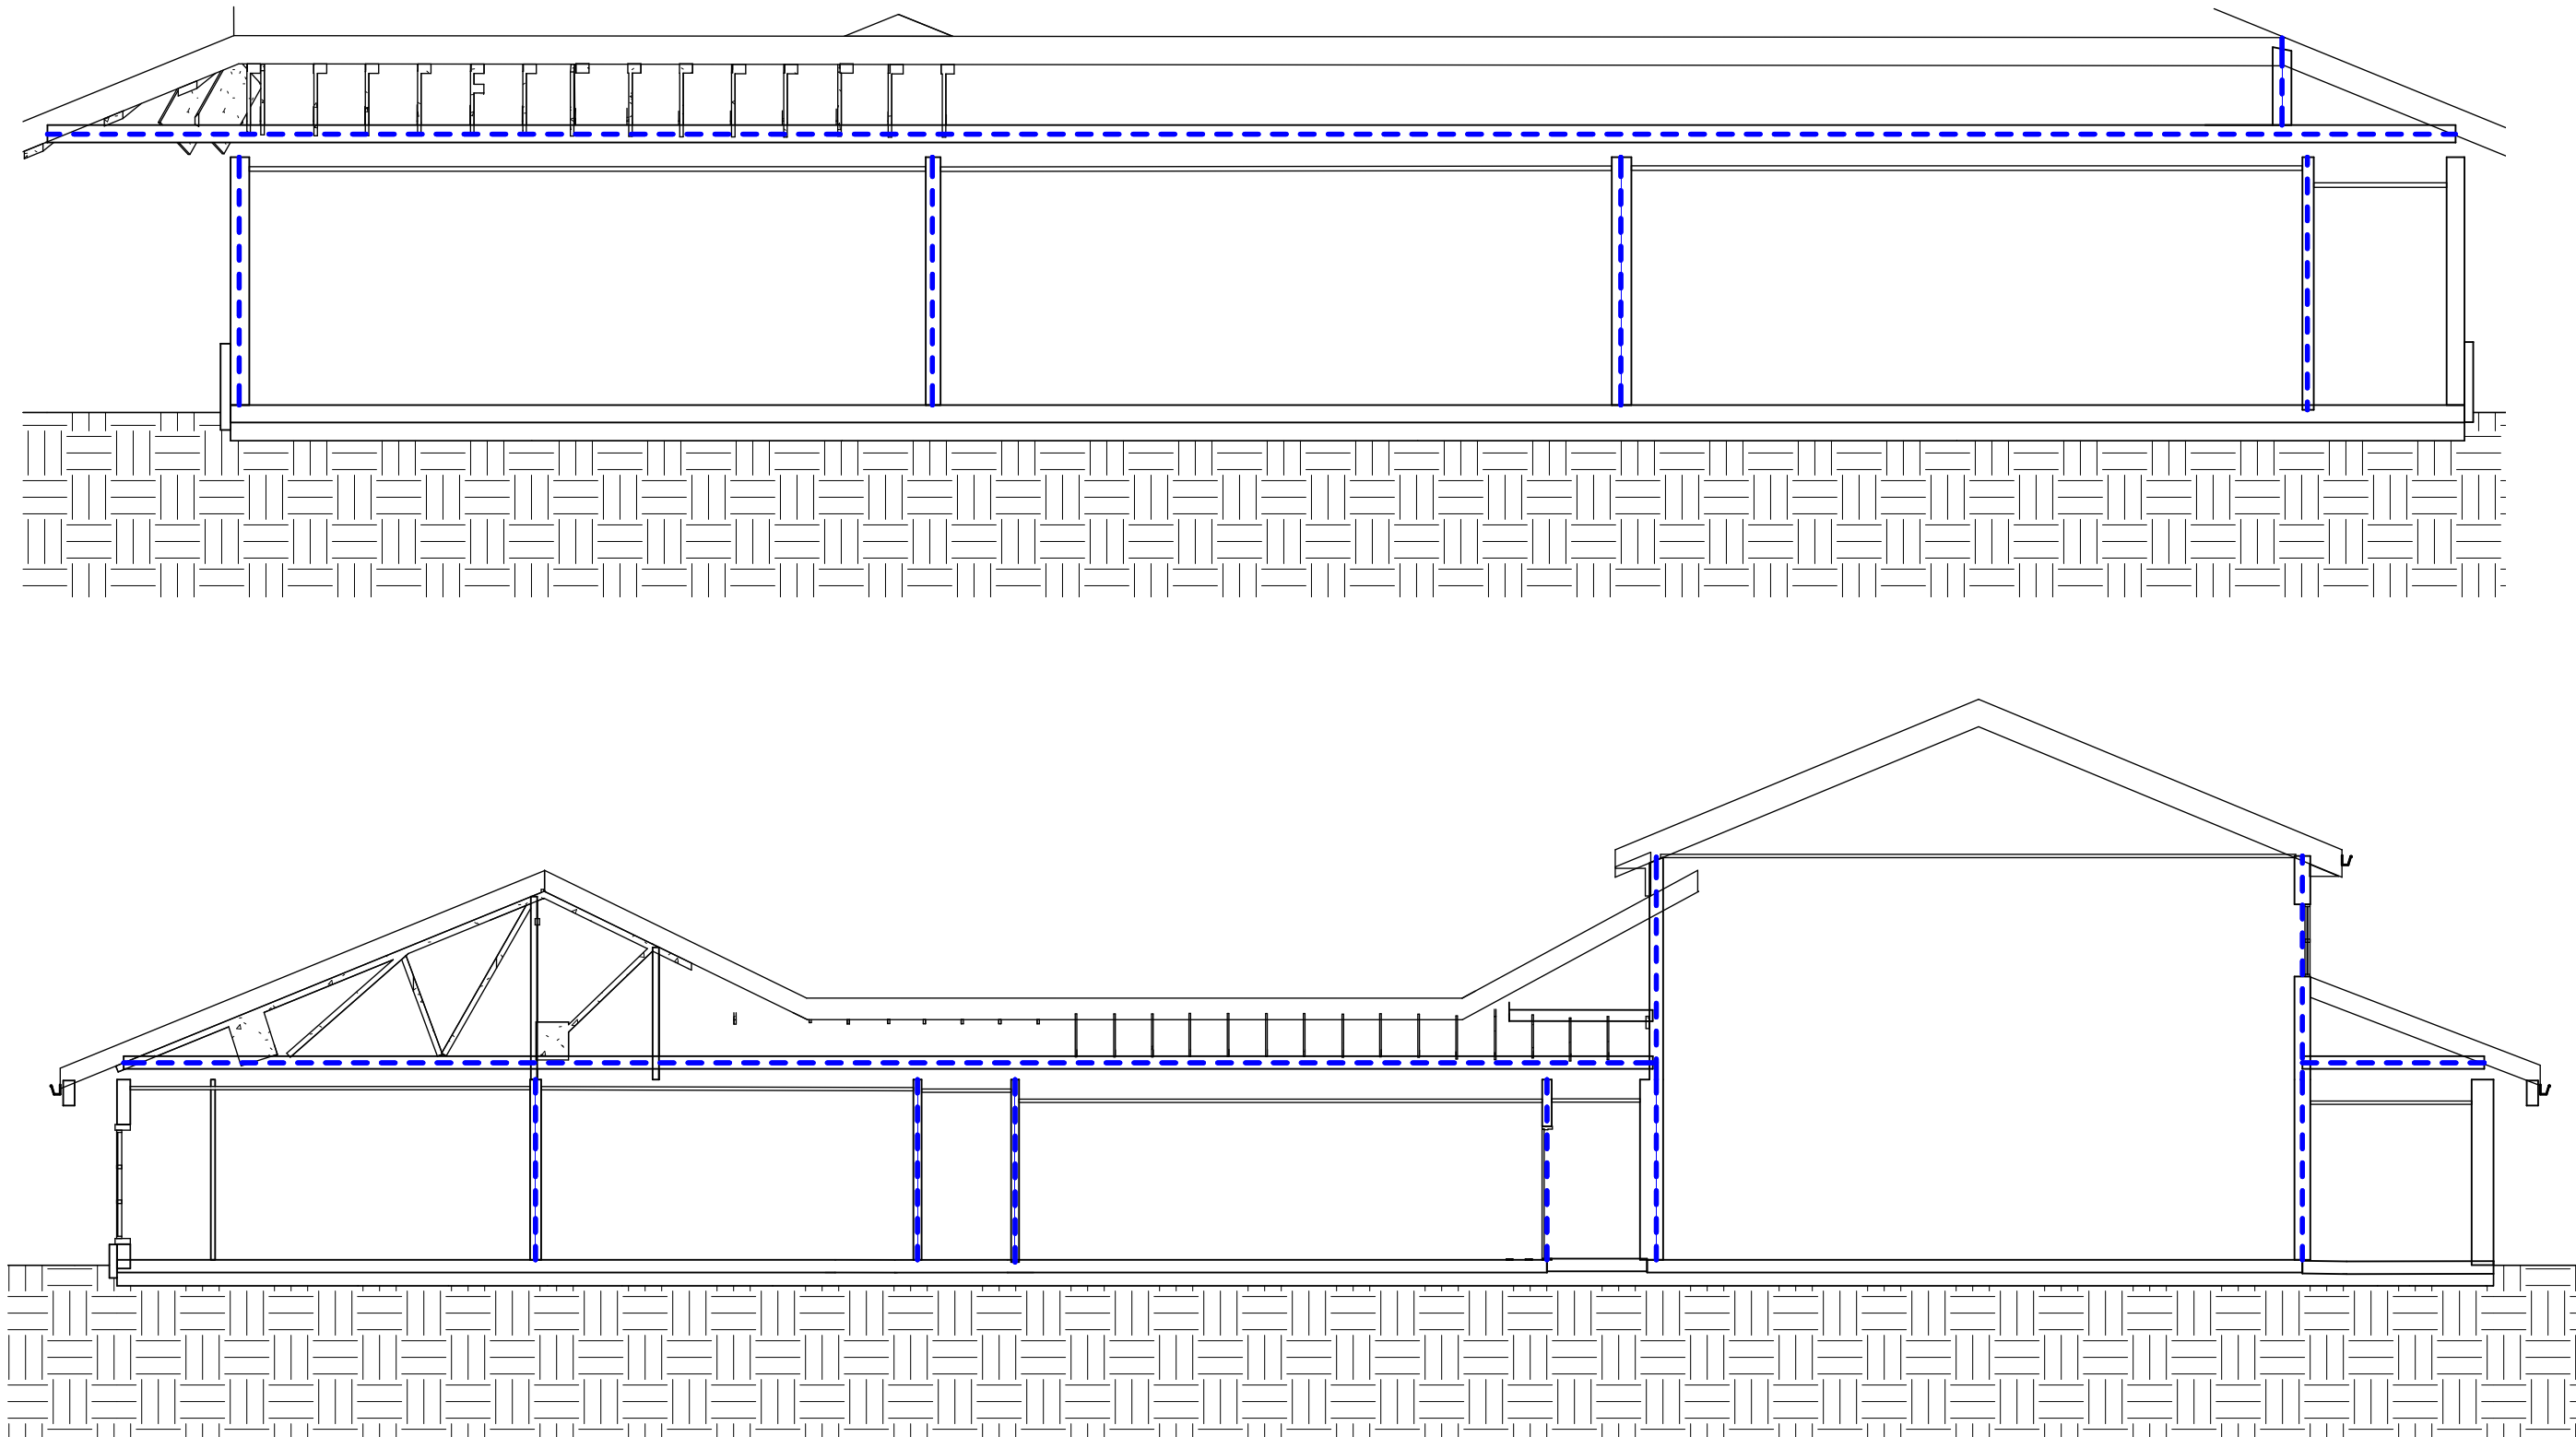

	EI 30
"EI XX"	Brannklassifisert Dør

Nr.:	Beskrivelse revidering:	Dato:

Ombo oppvekstsenter		Branntegning Ombo	
Eidevegen 2-4, 4187 Ombo		Dato: 05/15/26	241014 - 3
Stavanger kommune, Bymiljø og utbygging		Prosjekterende: Yana Butko	
Brannklasse: 1	Risikoklasse: 3	Sidemannskontroll: Arnstein Fedøy	Format/skalering: A3