


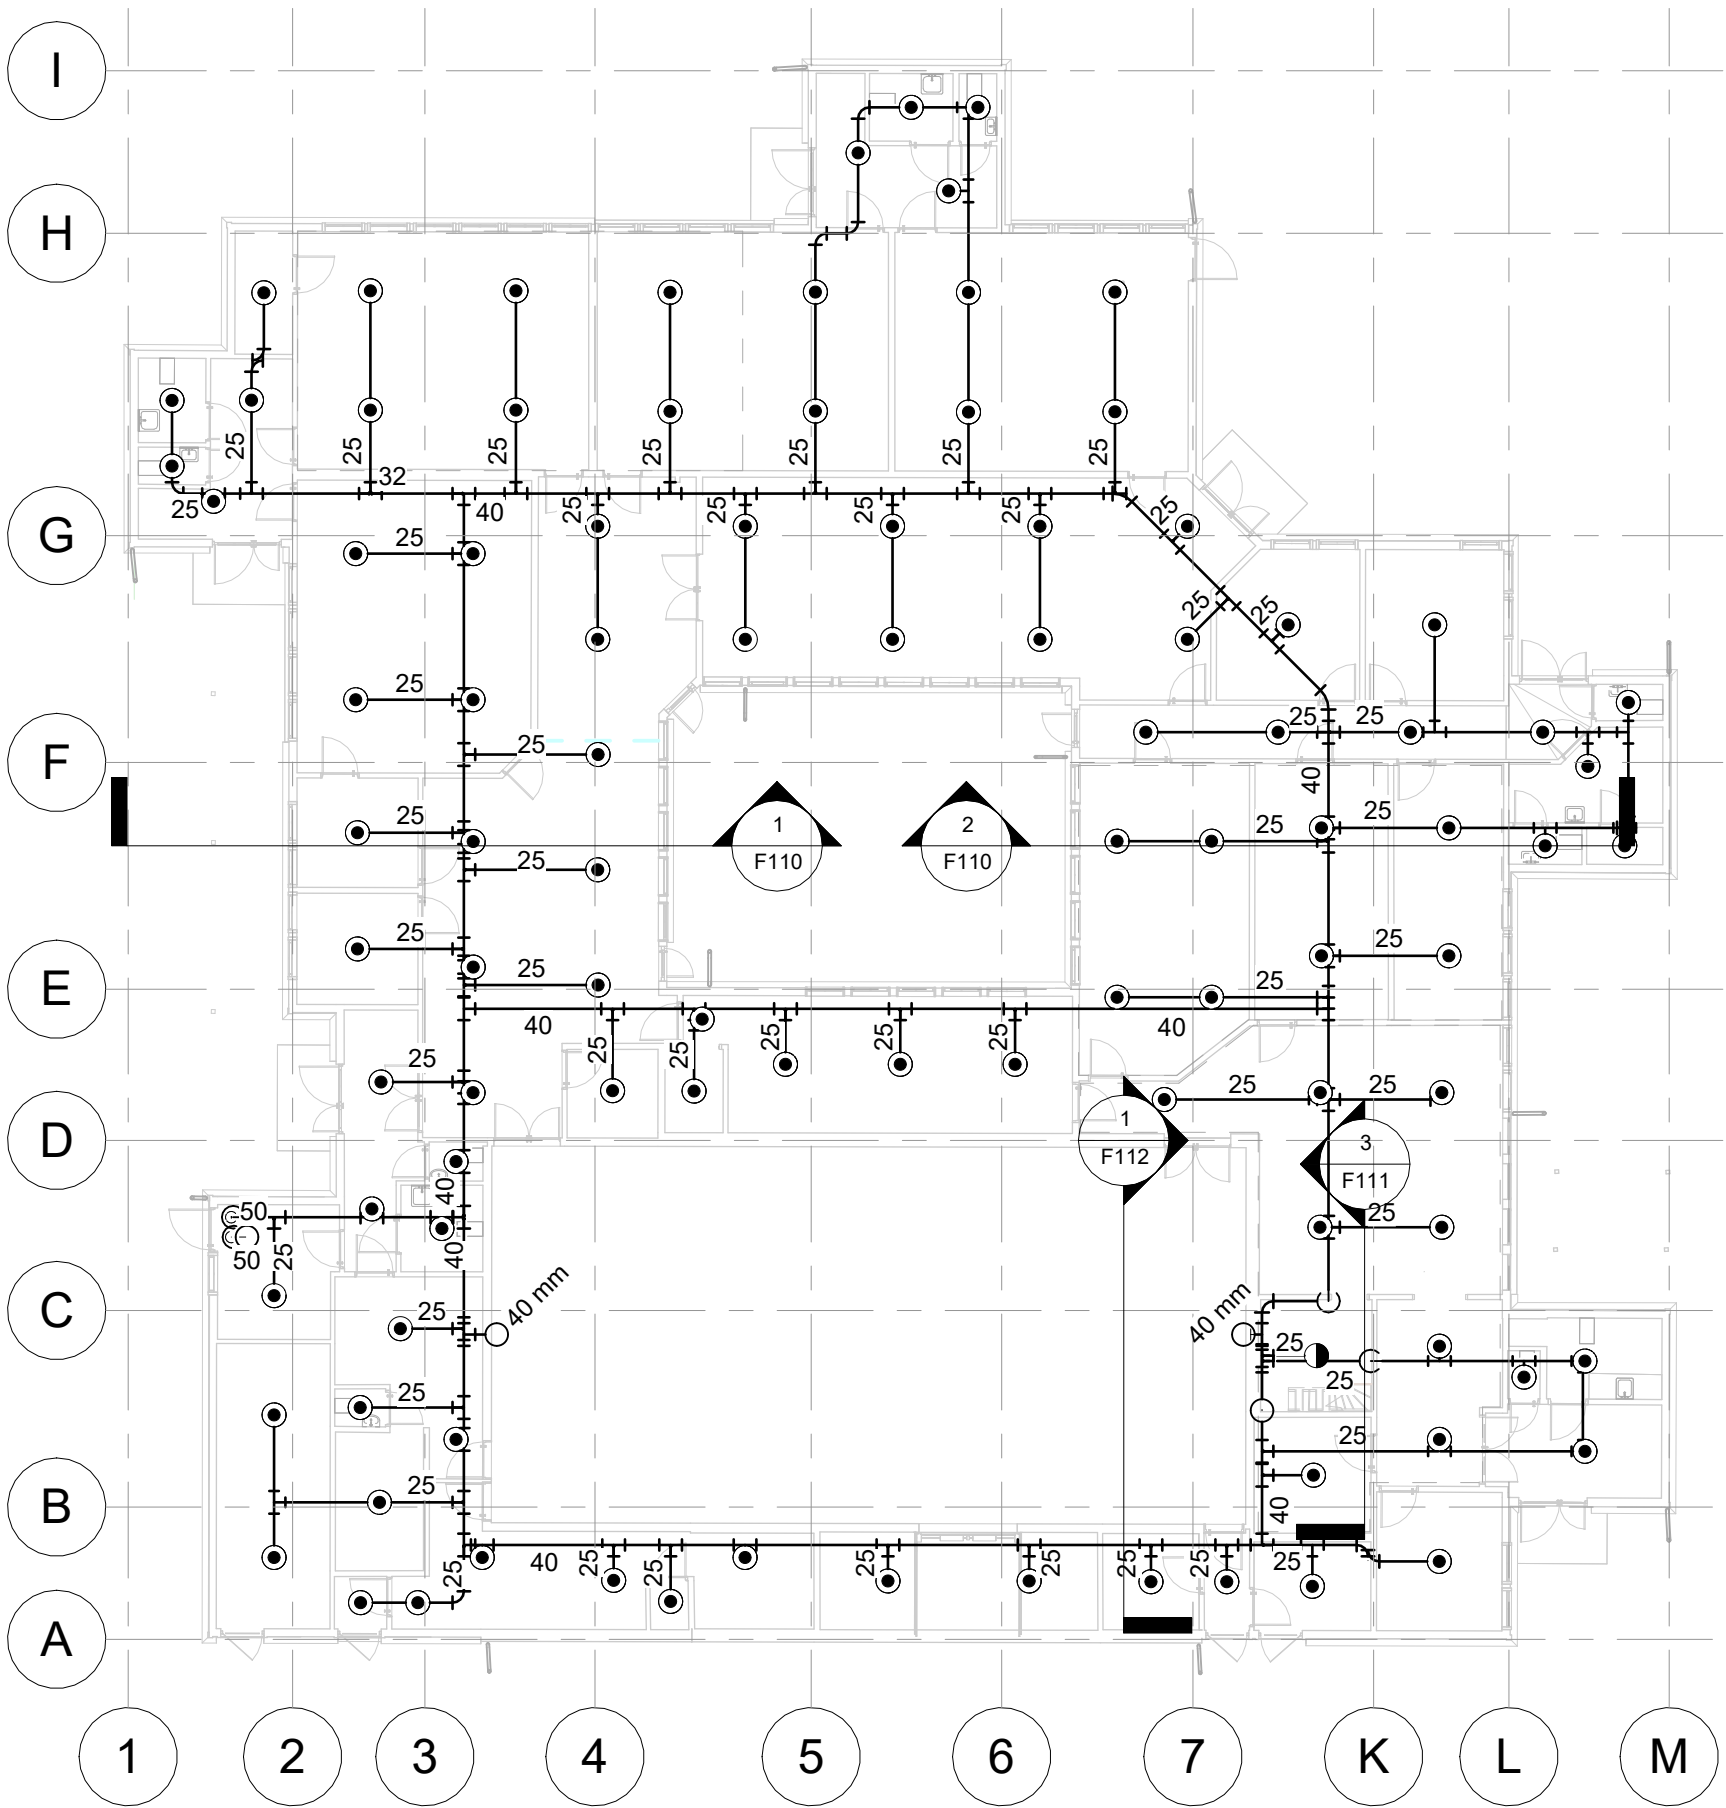

Sprinkler Mengde				
Symbol	Type	Temperature Rating	K-Factor	Count
●	EconAqua MX3-U1/2"-K14-68°C	68 °C	13.5	101
●	EconAqua P14-68°C EN-3	68 °C	14	102

**Igneus as**
BRANNSIKKERHET
Rådhusveien 40, 4640 Søgne
post@igneus.no - igneus.no

Nr.:	Beskrivelse revidering:	Dato:
01	Sprinkler over gymsal	25.06.2026


Ombo Oppvekstsenter
Eidevegen 2-4, 4187 Ombo
Stavanger kommune, Bymiljø og utbygging

Slokkanlegg 1. ETG.
Dato: 12.06.2026
Prosjekterende: Anders Fedøy
Sidemannskontroll: Arnstein Fedøy

251014 - F101
Format/skalering: A3 1 : 200

Brannklasse: 1


Risikoklasse: 3

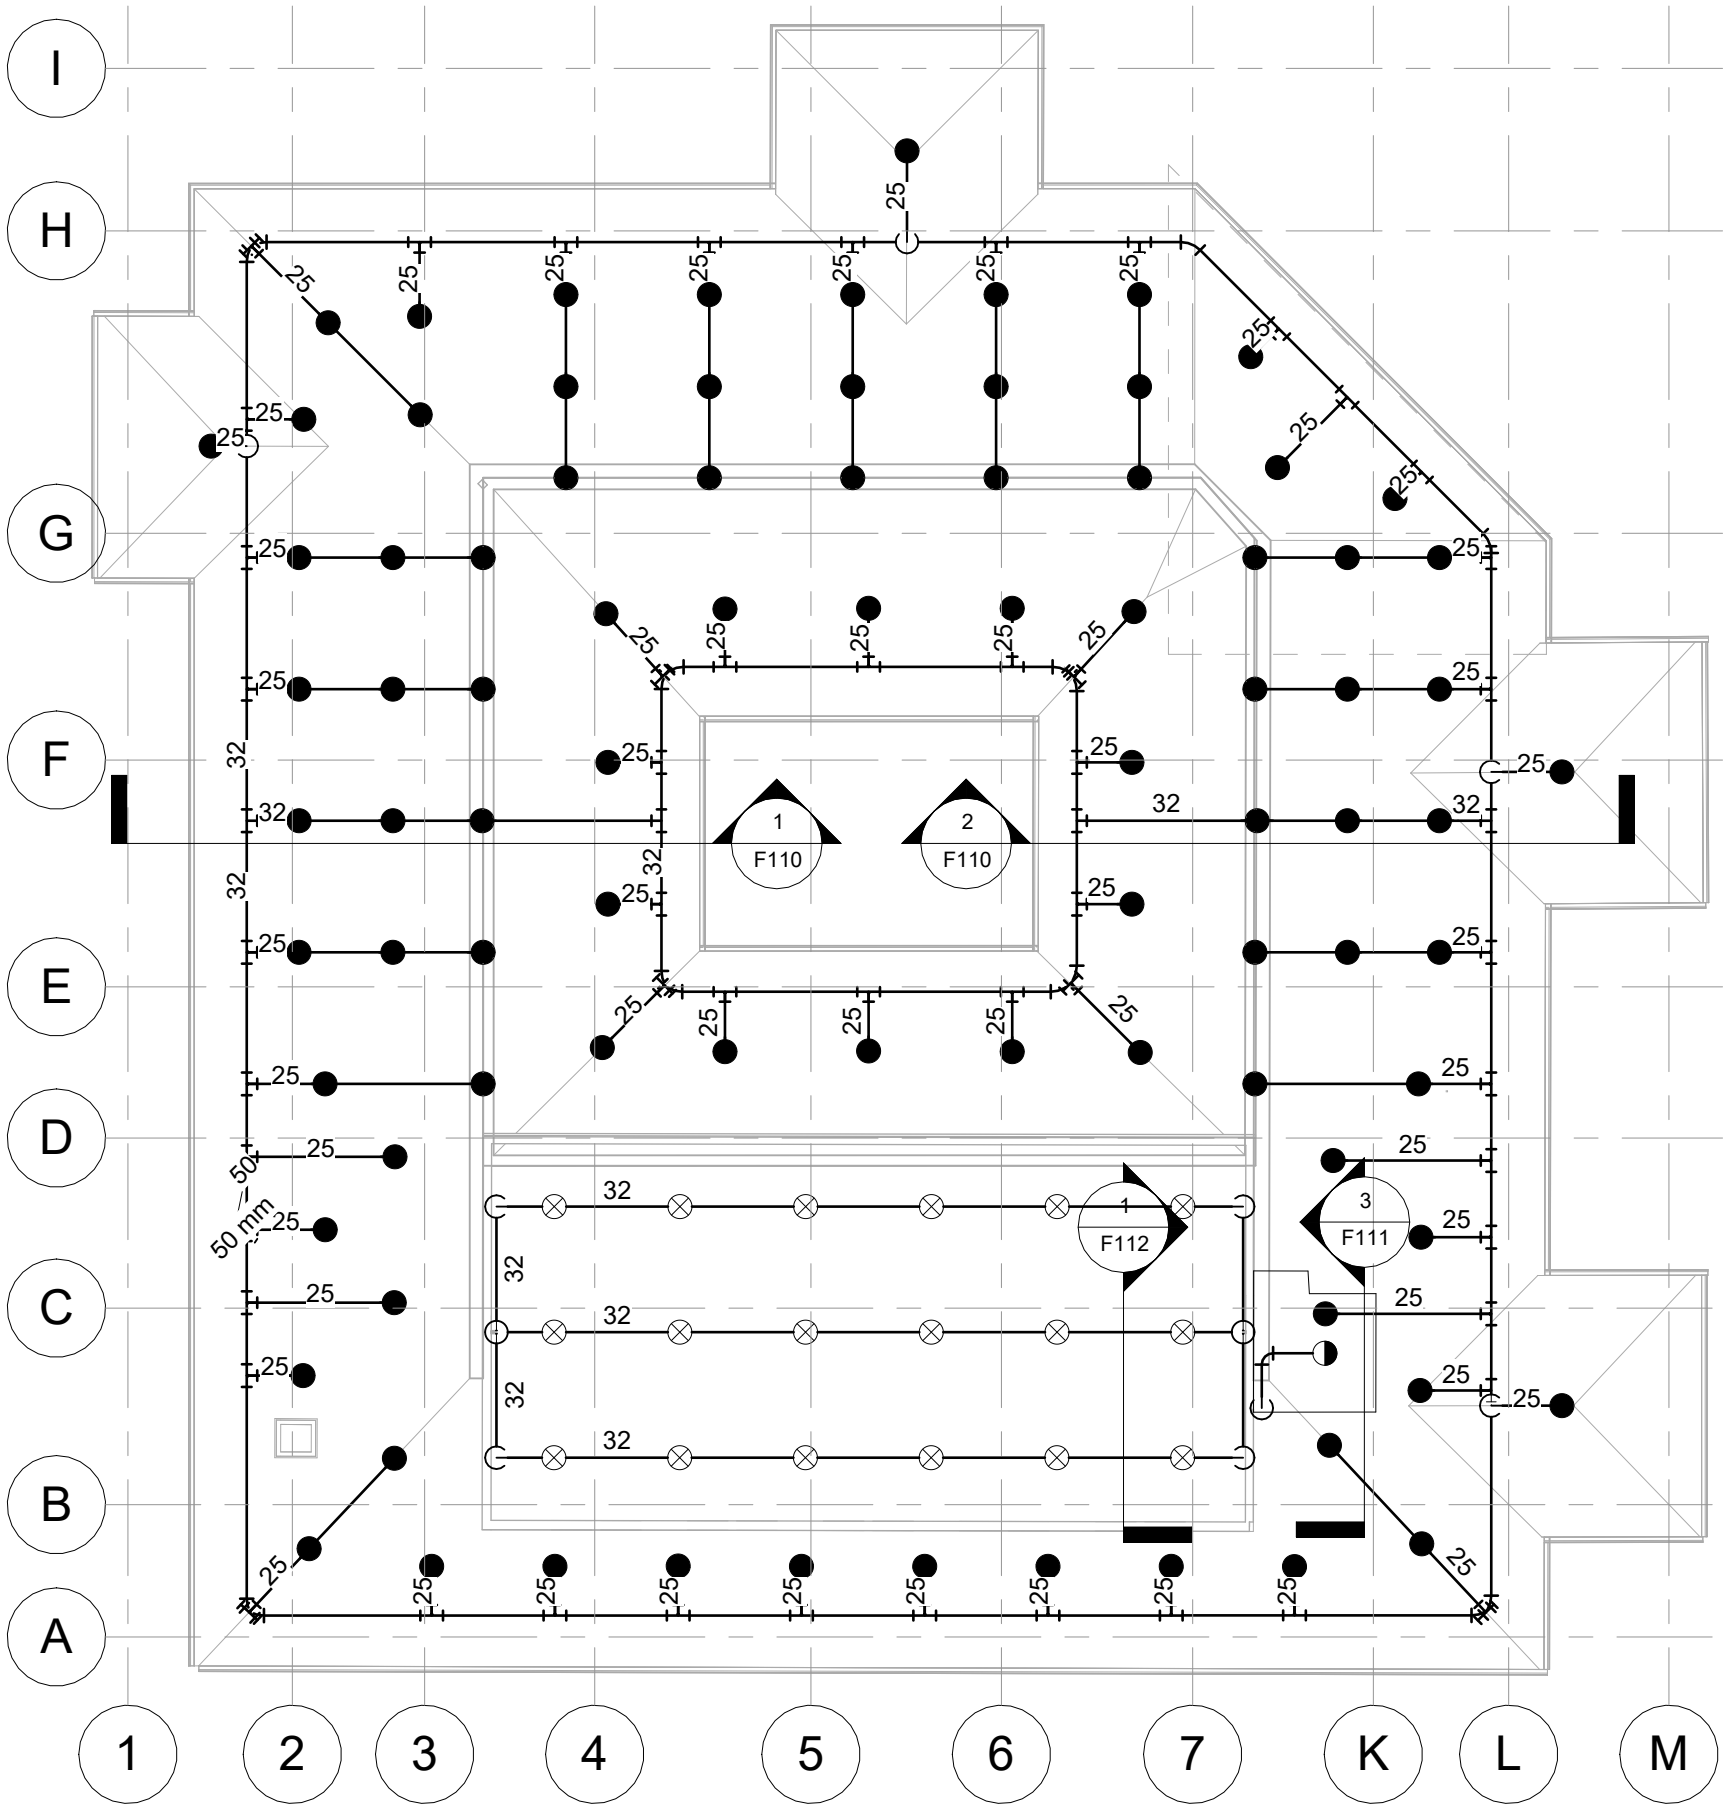

Sprinkler Mengde 2.etg.

Symbol	Type	Temperature Rating	K-Factor	Count
●	EconAqua P14-68°C EN-3	68 °C	14	1
⊗	EconAqua P14-68°C EN-3 Headguard	68 °C	14	18
●	EconAqua P14-79°C EN-3	79 °C	14	106

Nr.:	Beskrivelse revidering:	Dato:
01	Sprinkler over gymsal	25.06.2026

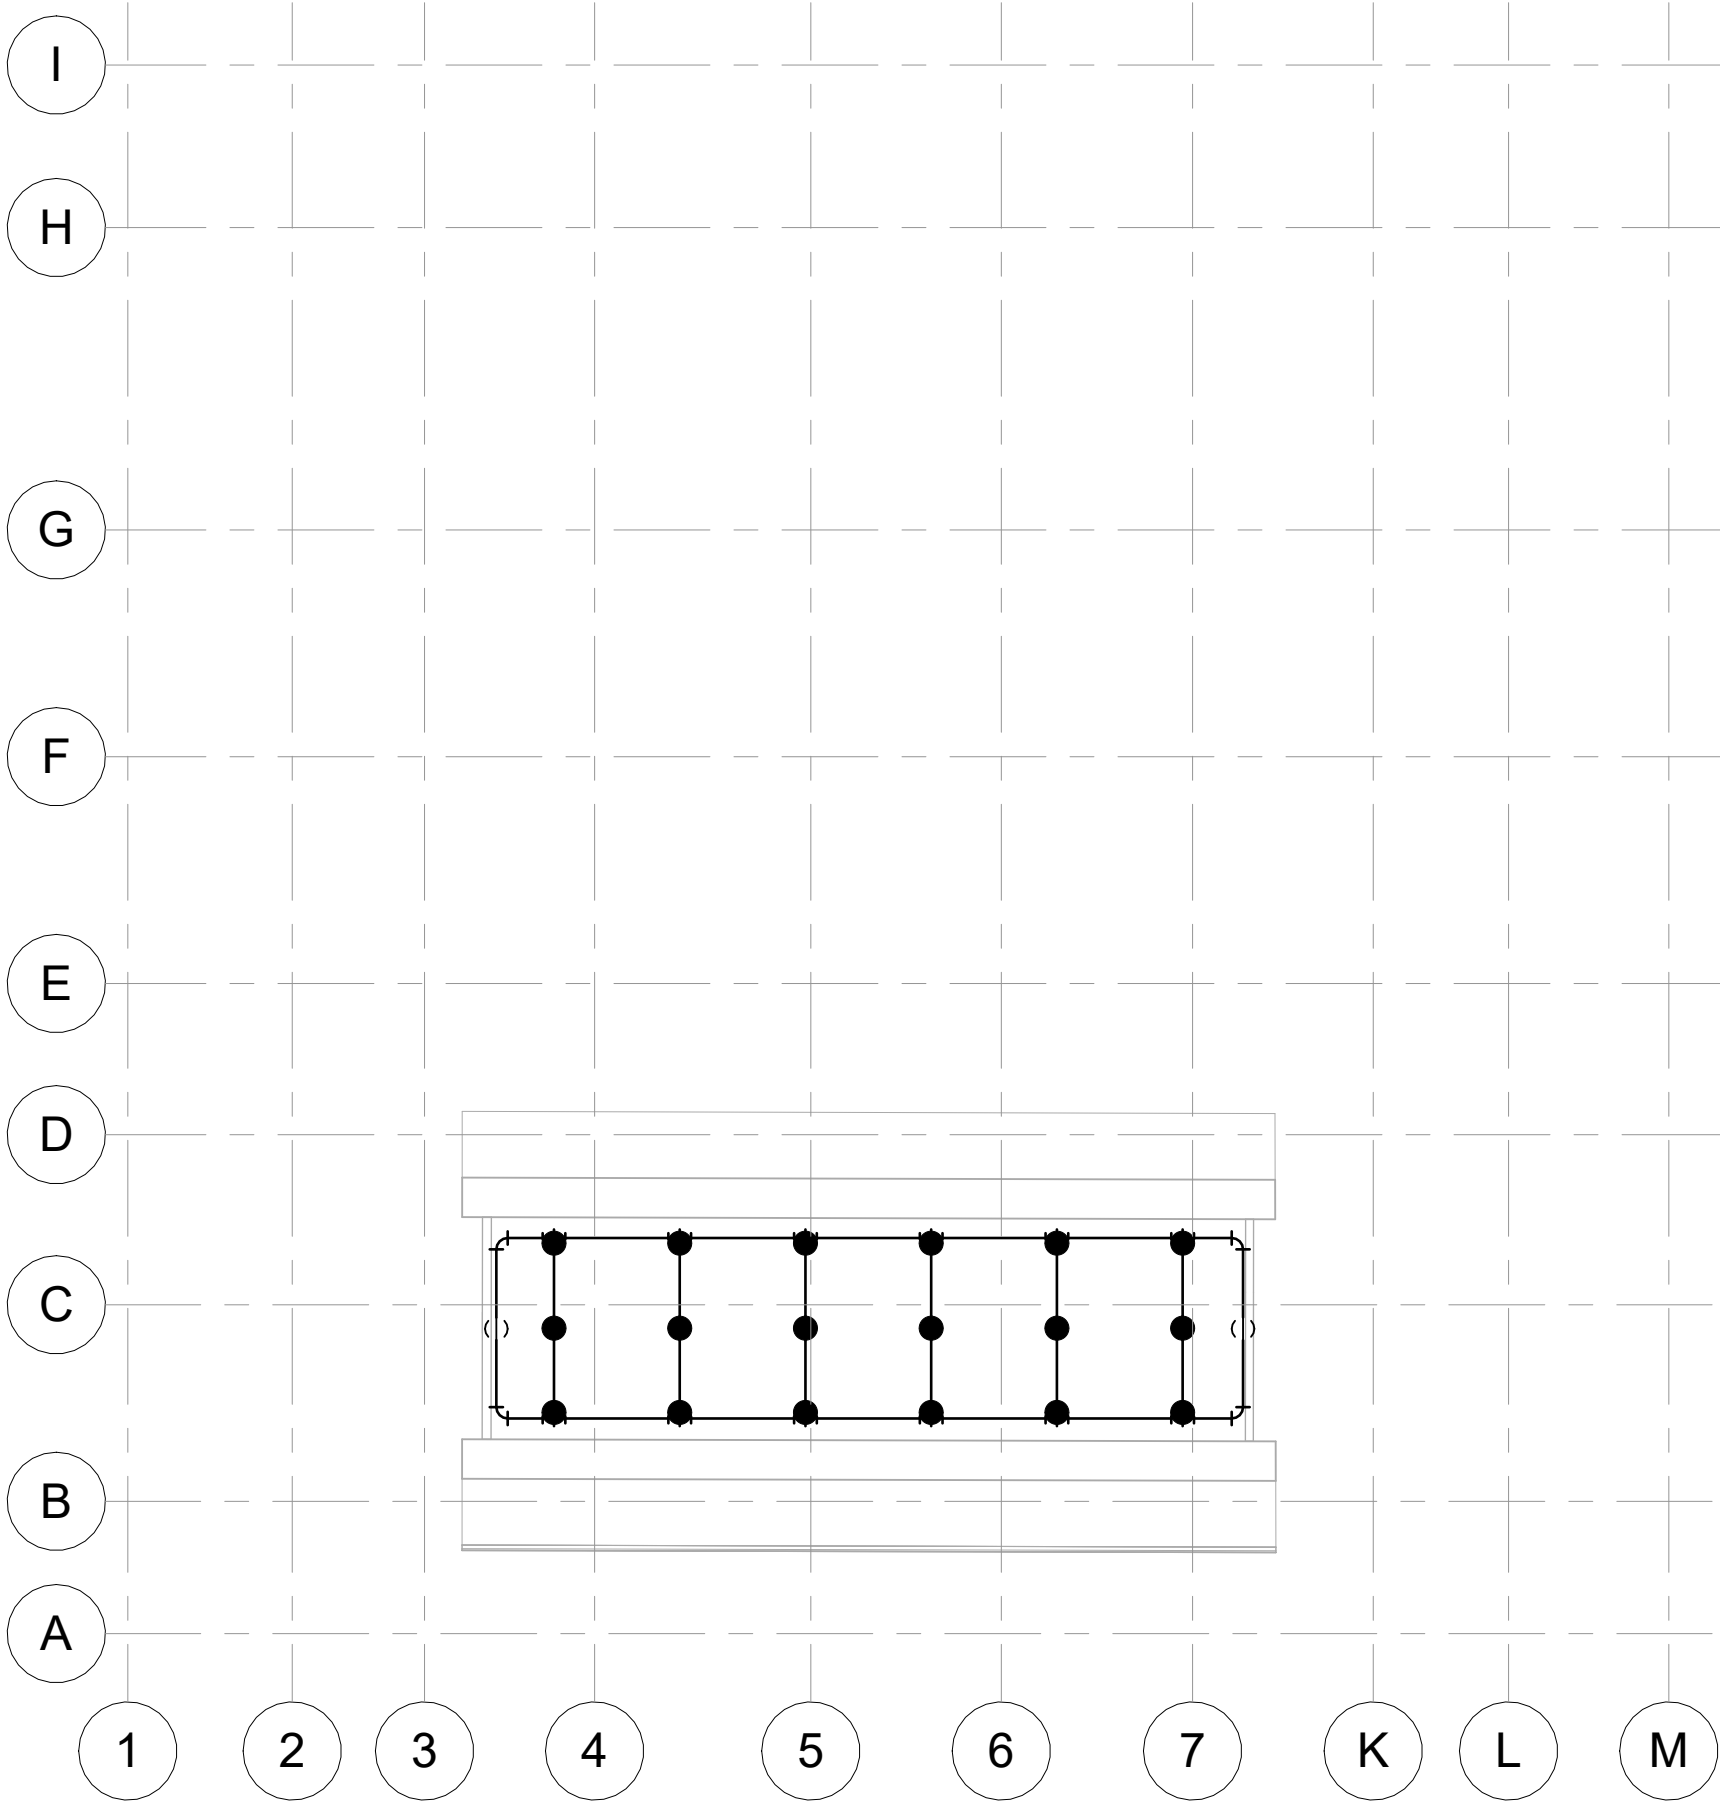

Sprinkler Mengde 2.etg. Copy 1				
Symbol	Type	Temperature Rating	K-Factor	Count
●	EconAqua P14-79°C EN-3	79 °C	14	18



Igneus as

BRANNSIKKERHET

Rådhusveien 40, 4640 Søgne
post@igneus.no - igneus.no

Nr.:	Beskrivelse revidering:	Dato:
01	Sprinkler over gymsal	25.06.2026

Ombo Oppvekstsenter

Eidevegen 2-4, 4187 Ombo

Stavanger kommune, Bymiljø og utbygging

Brannklasse: 1

Risikoklasse: 3

Slokkanlegg Loft Gymsal

Dato: 12.06.2026


Prosjekterende: Anders Fedøy

Sidemannskontroll: Arnstein Fedøy

251014 - F103

Format/skalering: A3

1 : 200

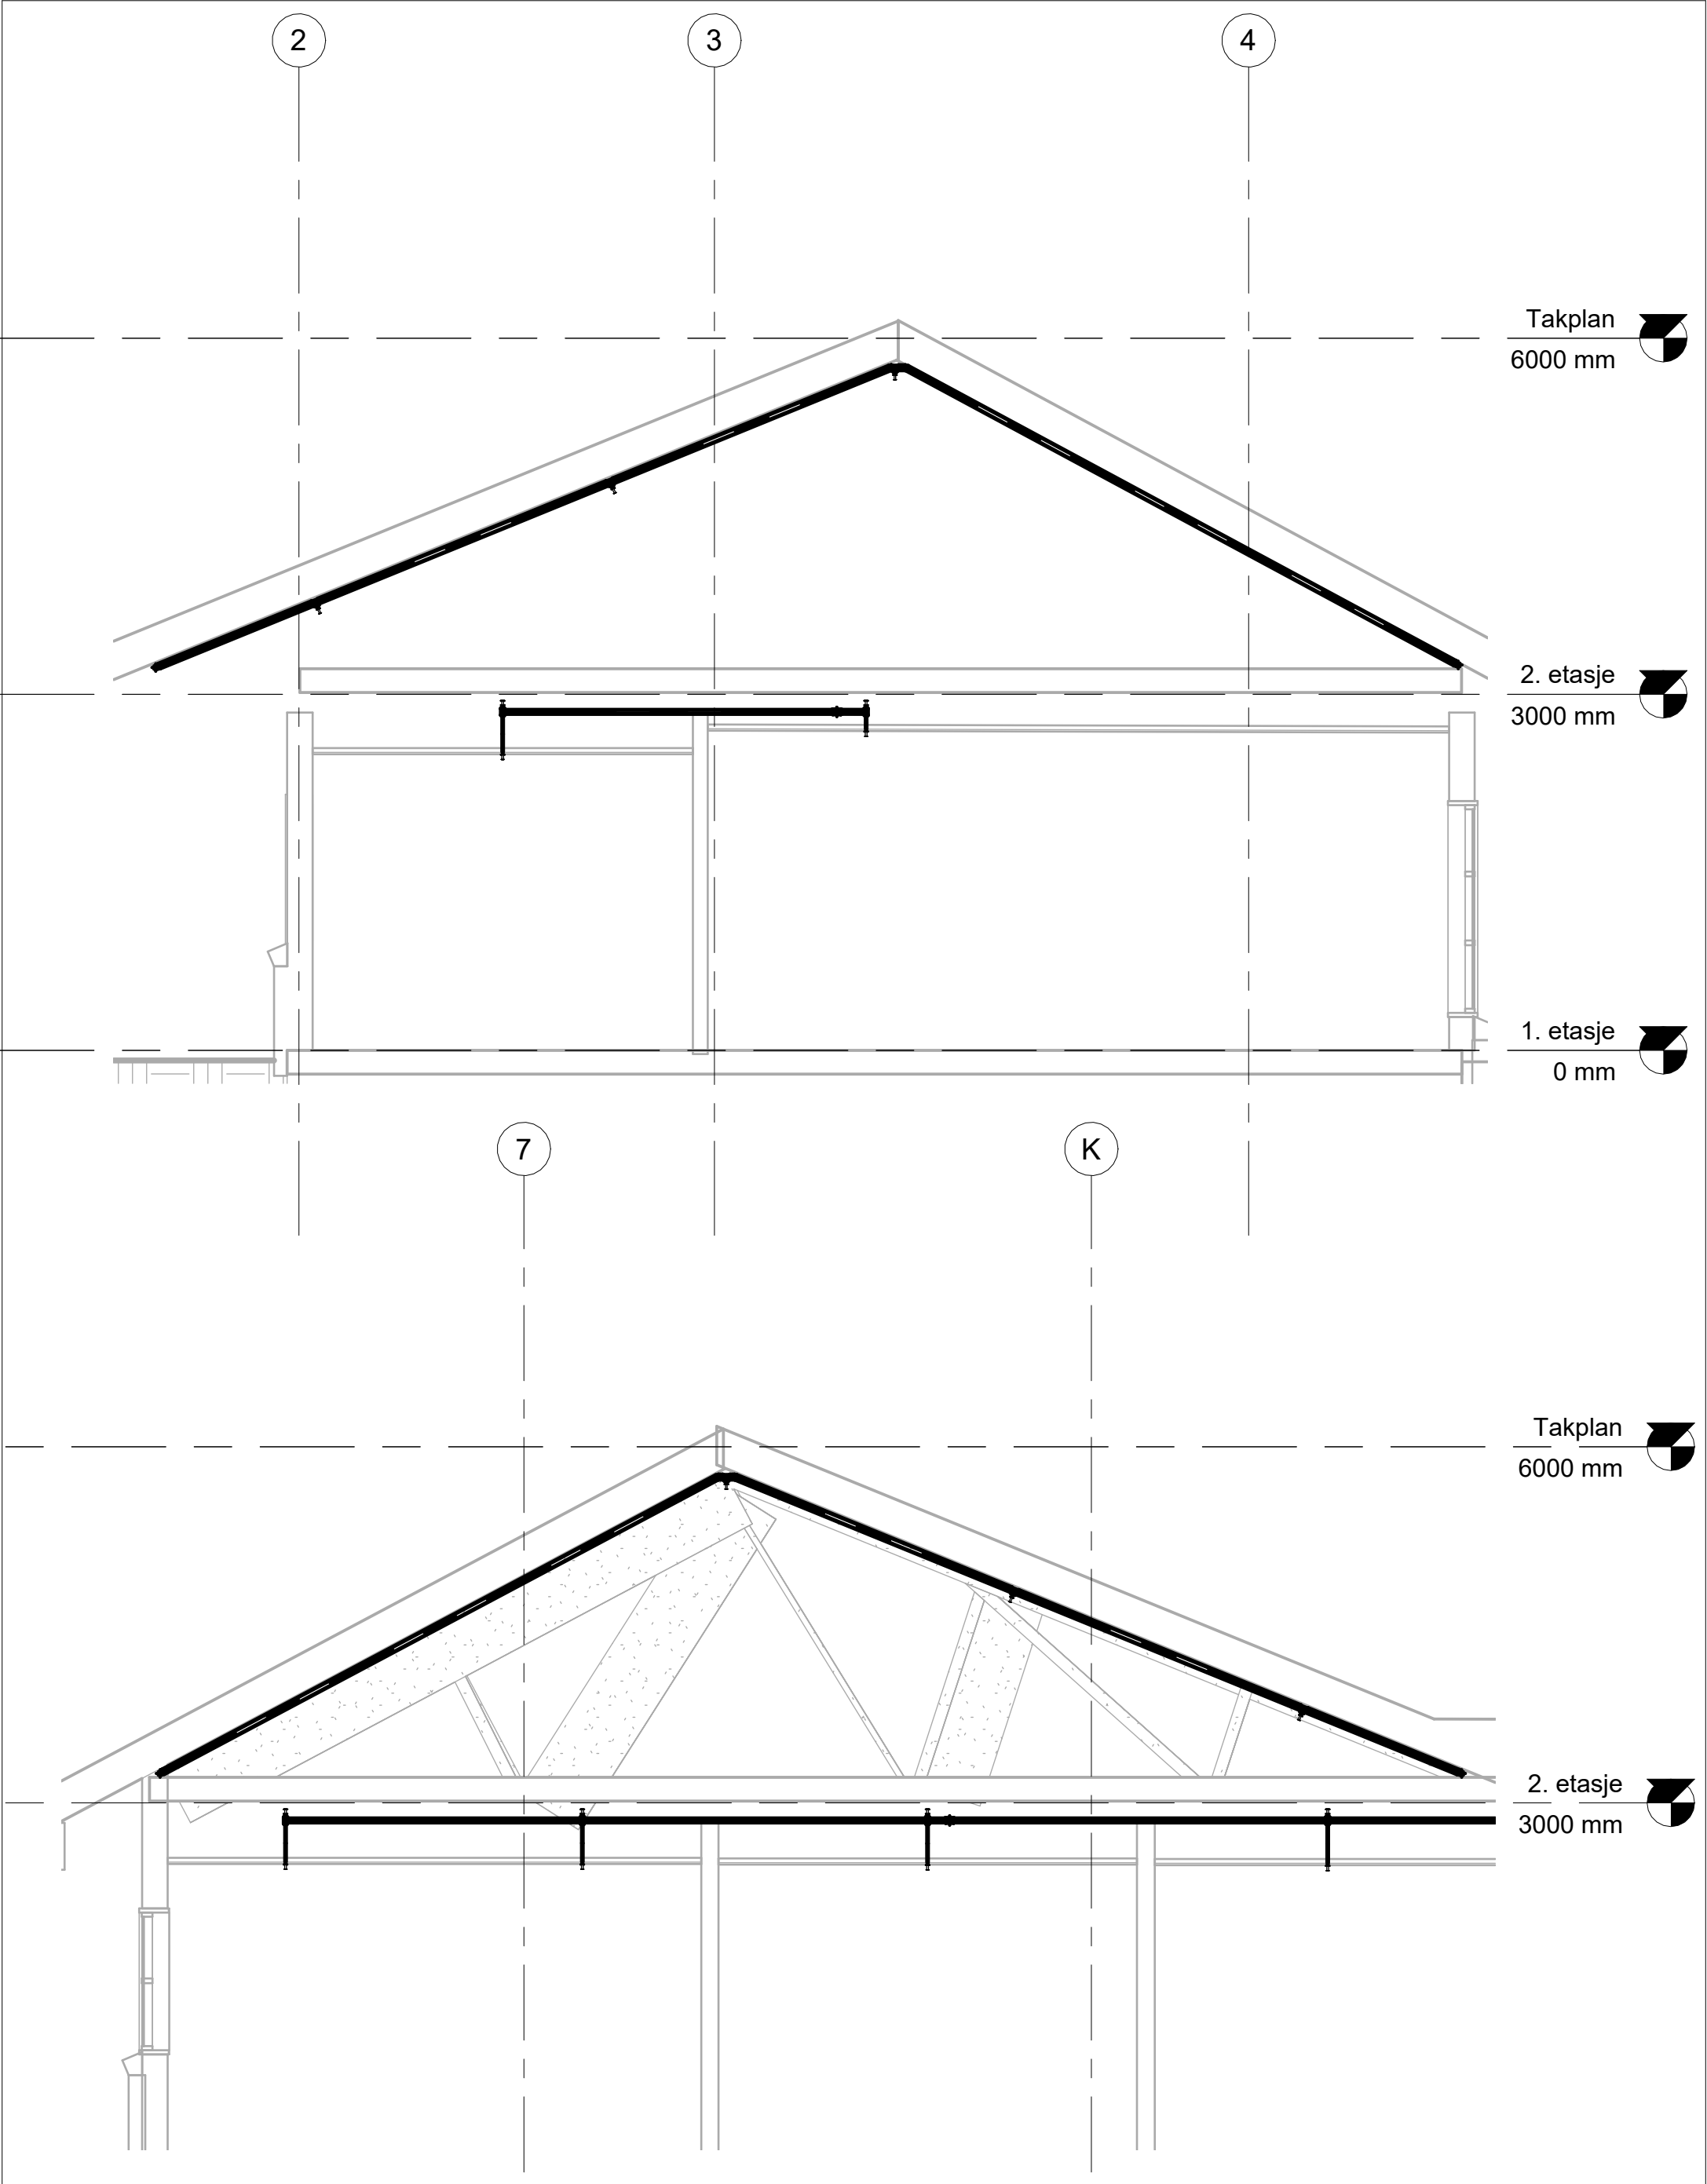

 Igneus as BRANNSIKKERHET Rådhusveien 40, 4640 Søgne post@igneus.no - igneus.no	Nr.: Beskrivelse revidering:		Dato:		Ombo Oppvekstsenter Snitt 1 & Snitt 2			
	01	Sprinkler over gymsal	25.06.2026		Eidevegen 2-4, 4187 Ombo Stavanger kommune, Bymiljø og utbygging Brannklasse: 1 Risikoklasse: 3			
Dato:		12.06.2026		251014 - F110				
Prosjekterende: Anders Fedøy		Sidemannskontroll: Arnstein Fedøy						Format/skalering: A3

