



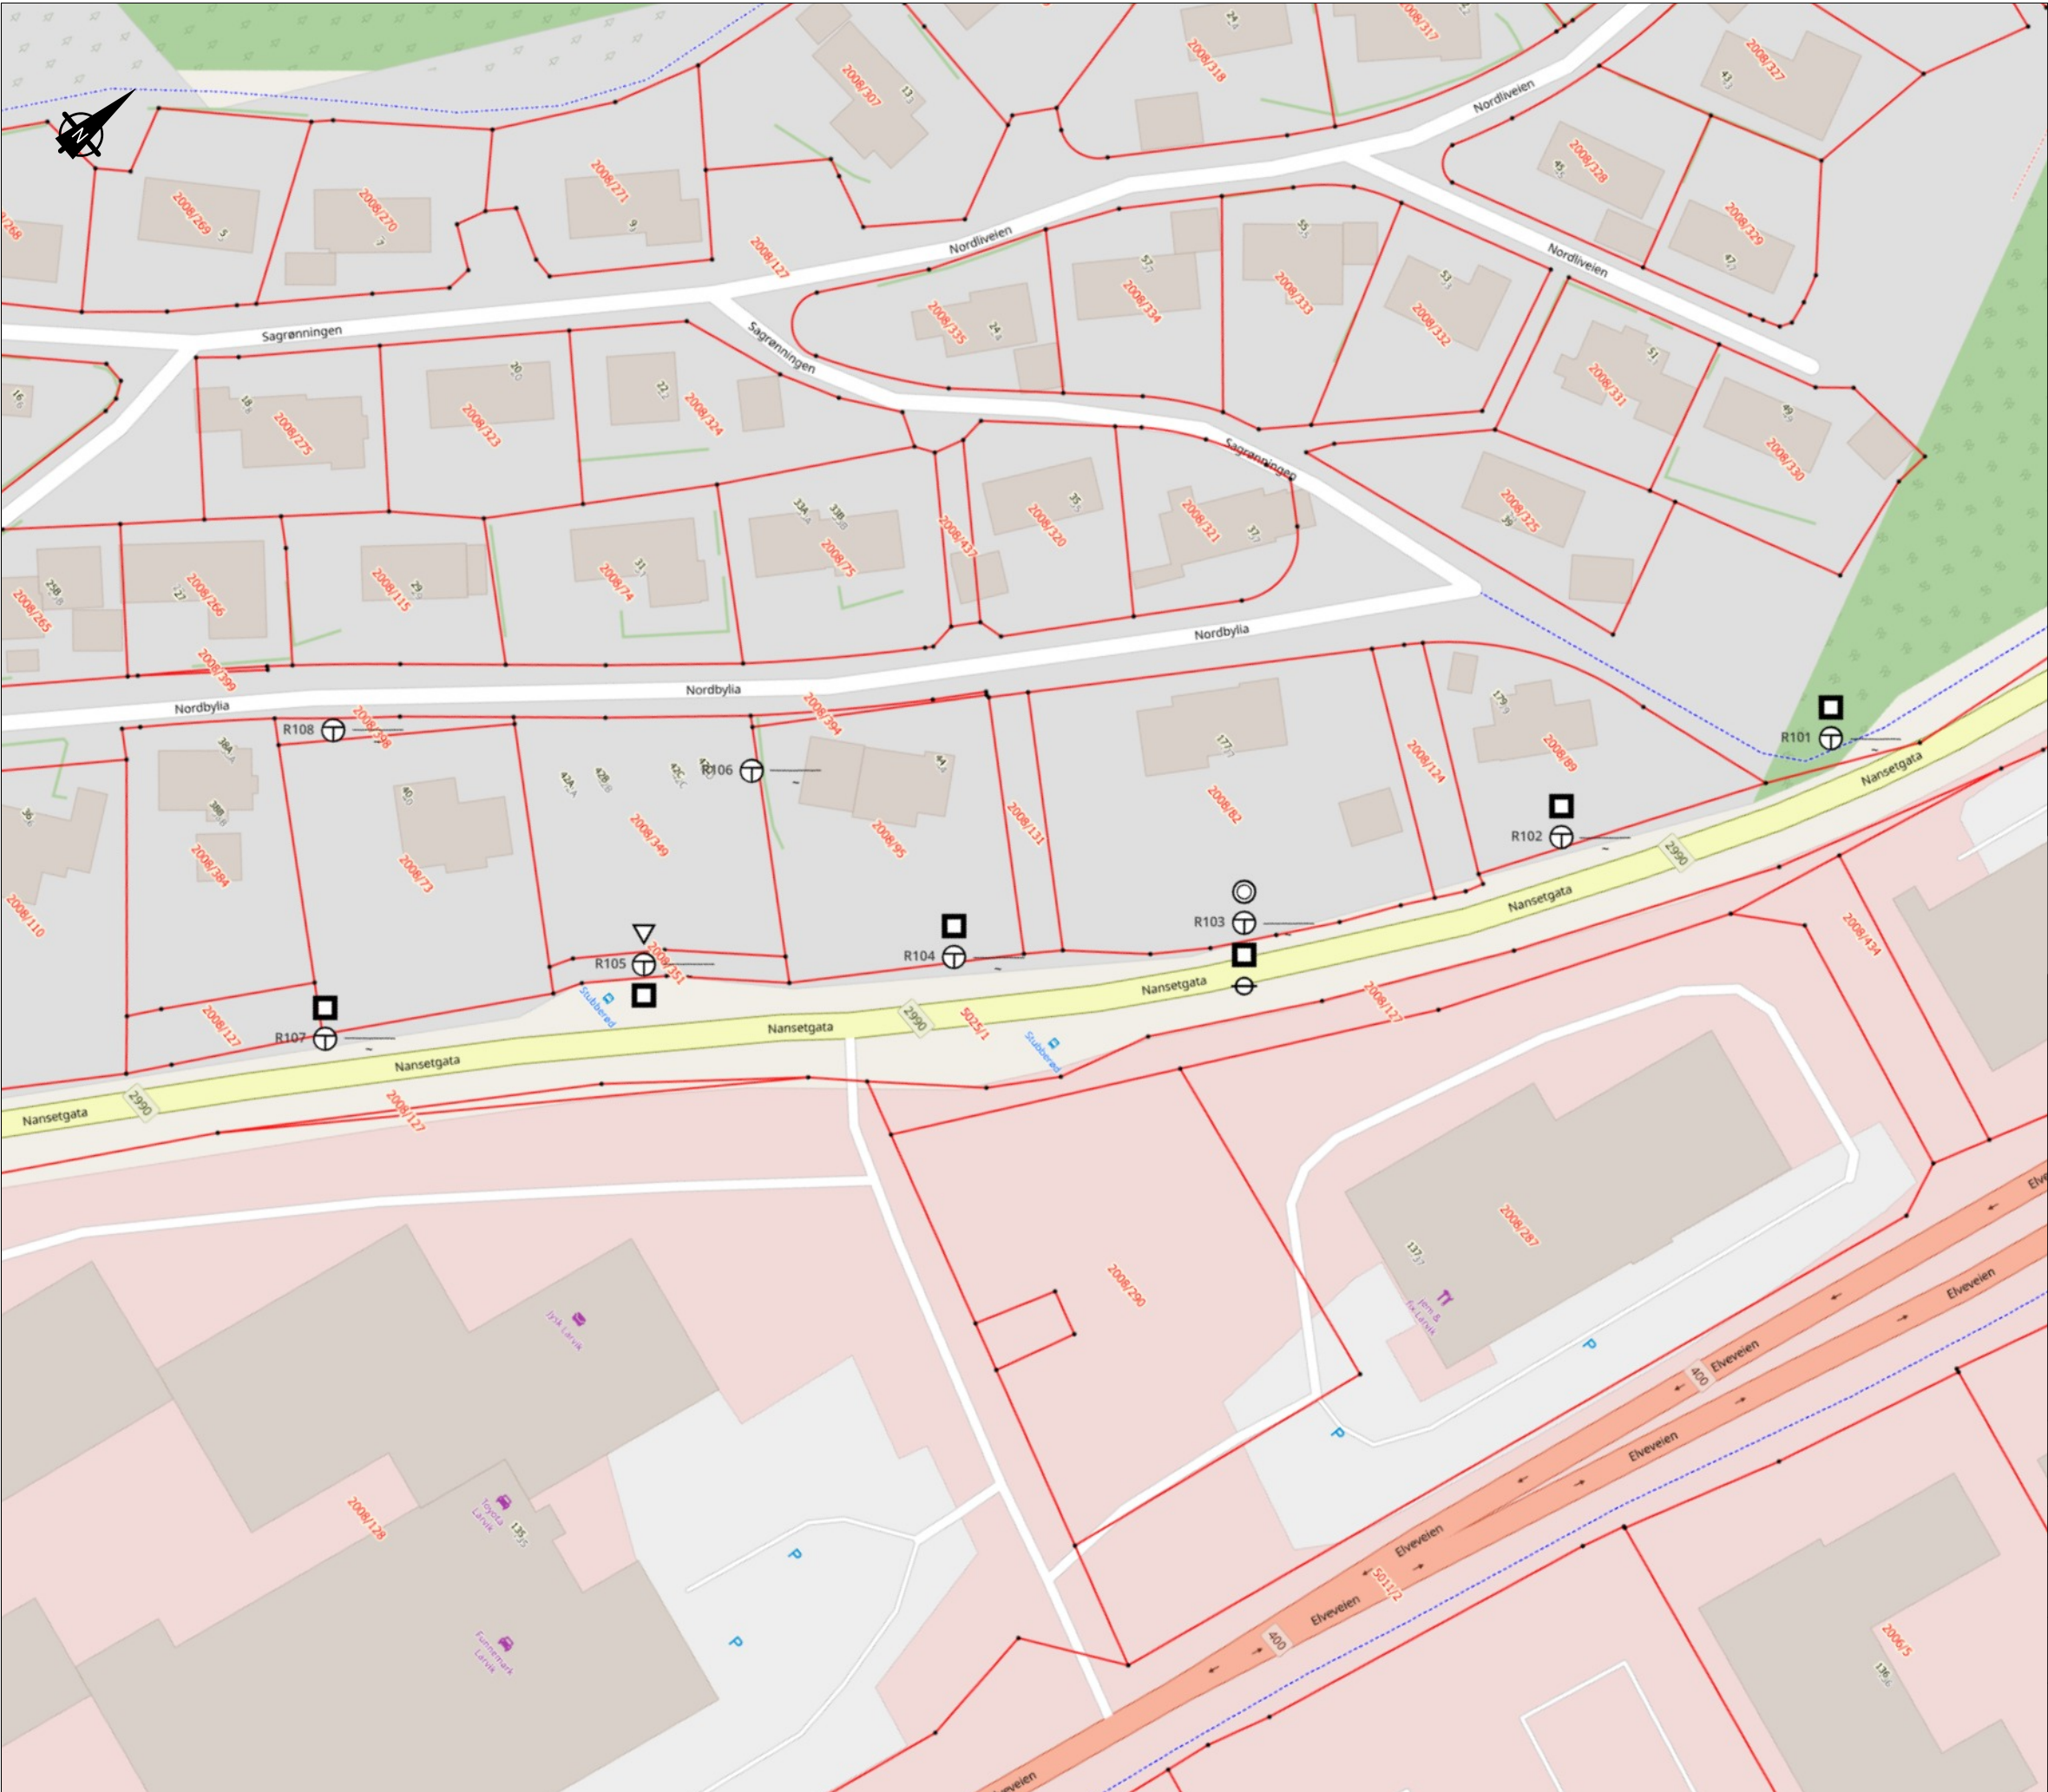

Kartutsnitt

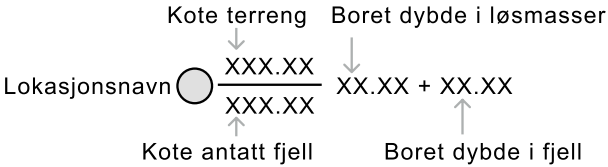

Metoder

- Prøveserie

Trykksondering (CPT)


Dreietrykksondering
- Totalsondering

Poretrykksmåling

Miljøprøve

Beskrivelse
Borplan del 1

Prosjekt : FV 2990 Nansetgata		
Oppdragsgiver : Vestfold Fylkeskommune	Rapportnummer : 1350065689	
Tegningnr : V102	Revisjon : Draft	Dato : 07.09.2026
Tegnet av : OBD	Kontrollert av : ELOV	Godkjent av : OBD

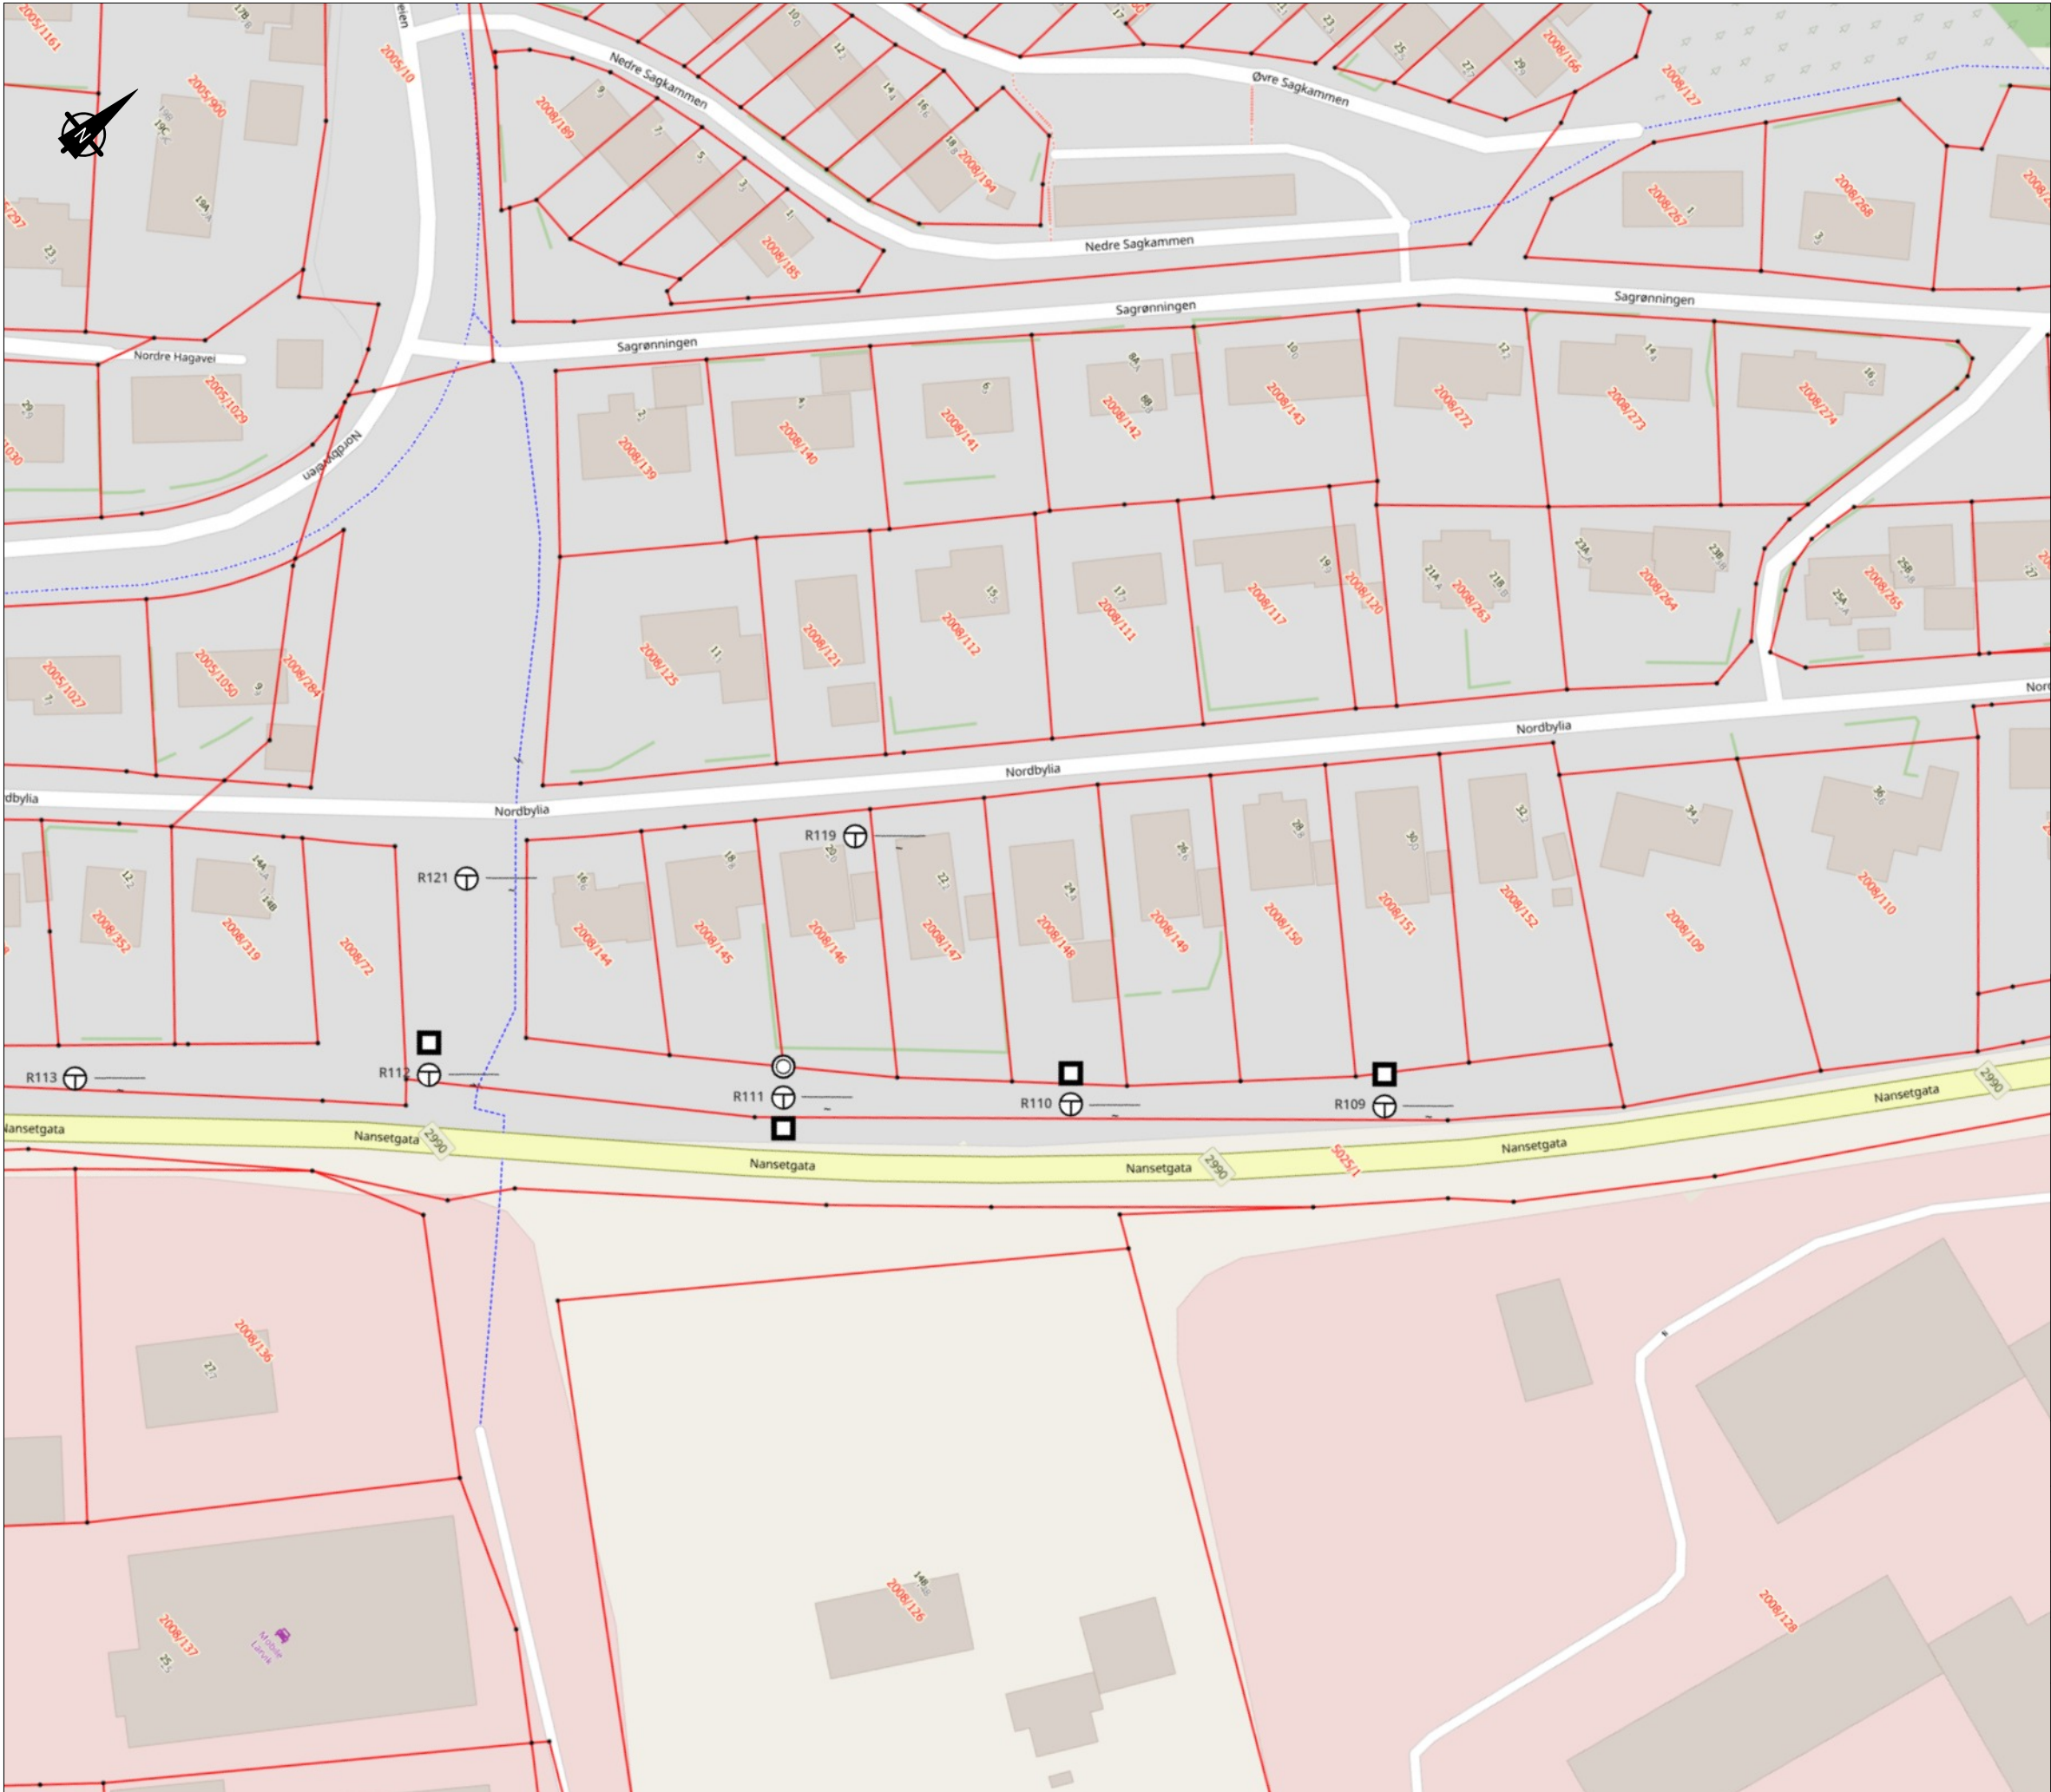

Kartutsnitt

Kote terreng

Boret dybde i løsmasser

Lokasjonsnavn

XXX.XX

XXX.XX

Kote antatt fjell

Boret dybde i fjell

Metoder

Prøveserie

Trykksondring (CPT)

Dreietrykksondring

Totalsondering

Poretrykksmåling

Miljøprøve

Beskrivelse

Borplan del 2

Prosjekt :

FV 2990 Nansetgata

Oppdragsgiver :

Vestfold Fylkeskommune

Rapportnummer :

1350065689

Tegningnr :

V103

Revisjon :

Draft

Dato :

07.09.2026

Tegnet av :

OBD

Kontrollert av :

ELOV

Godkjent av :

OBD

RAMBOLL


Bakgrunnskart : StreetMap (Worldwide)

Prosjektkoordinatsystem : ETRS89 / UTM zone 32N

Høydereferansesystem : NN2000

Format : A3

Målestokk : 1:1000

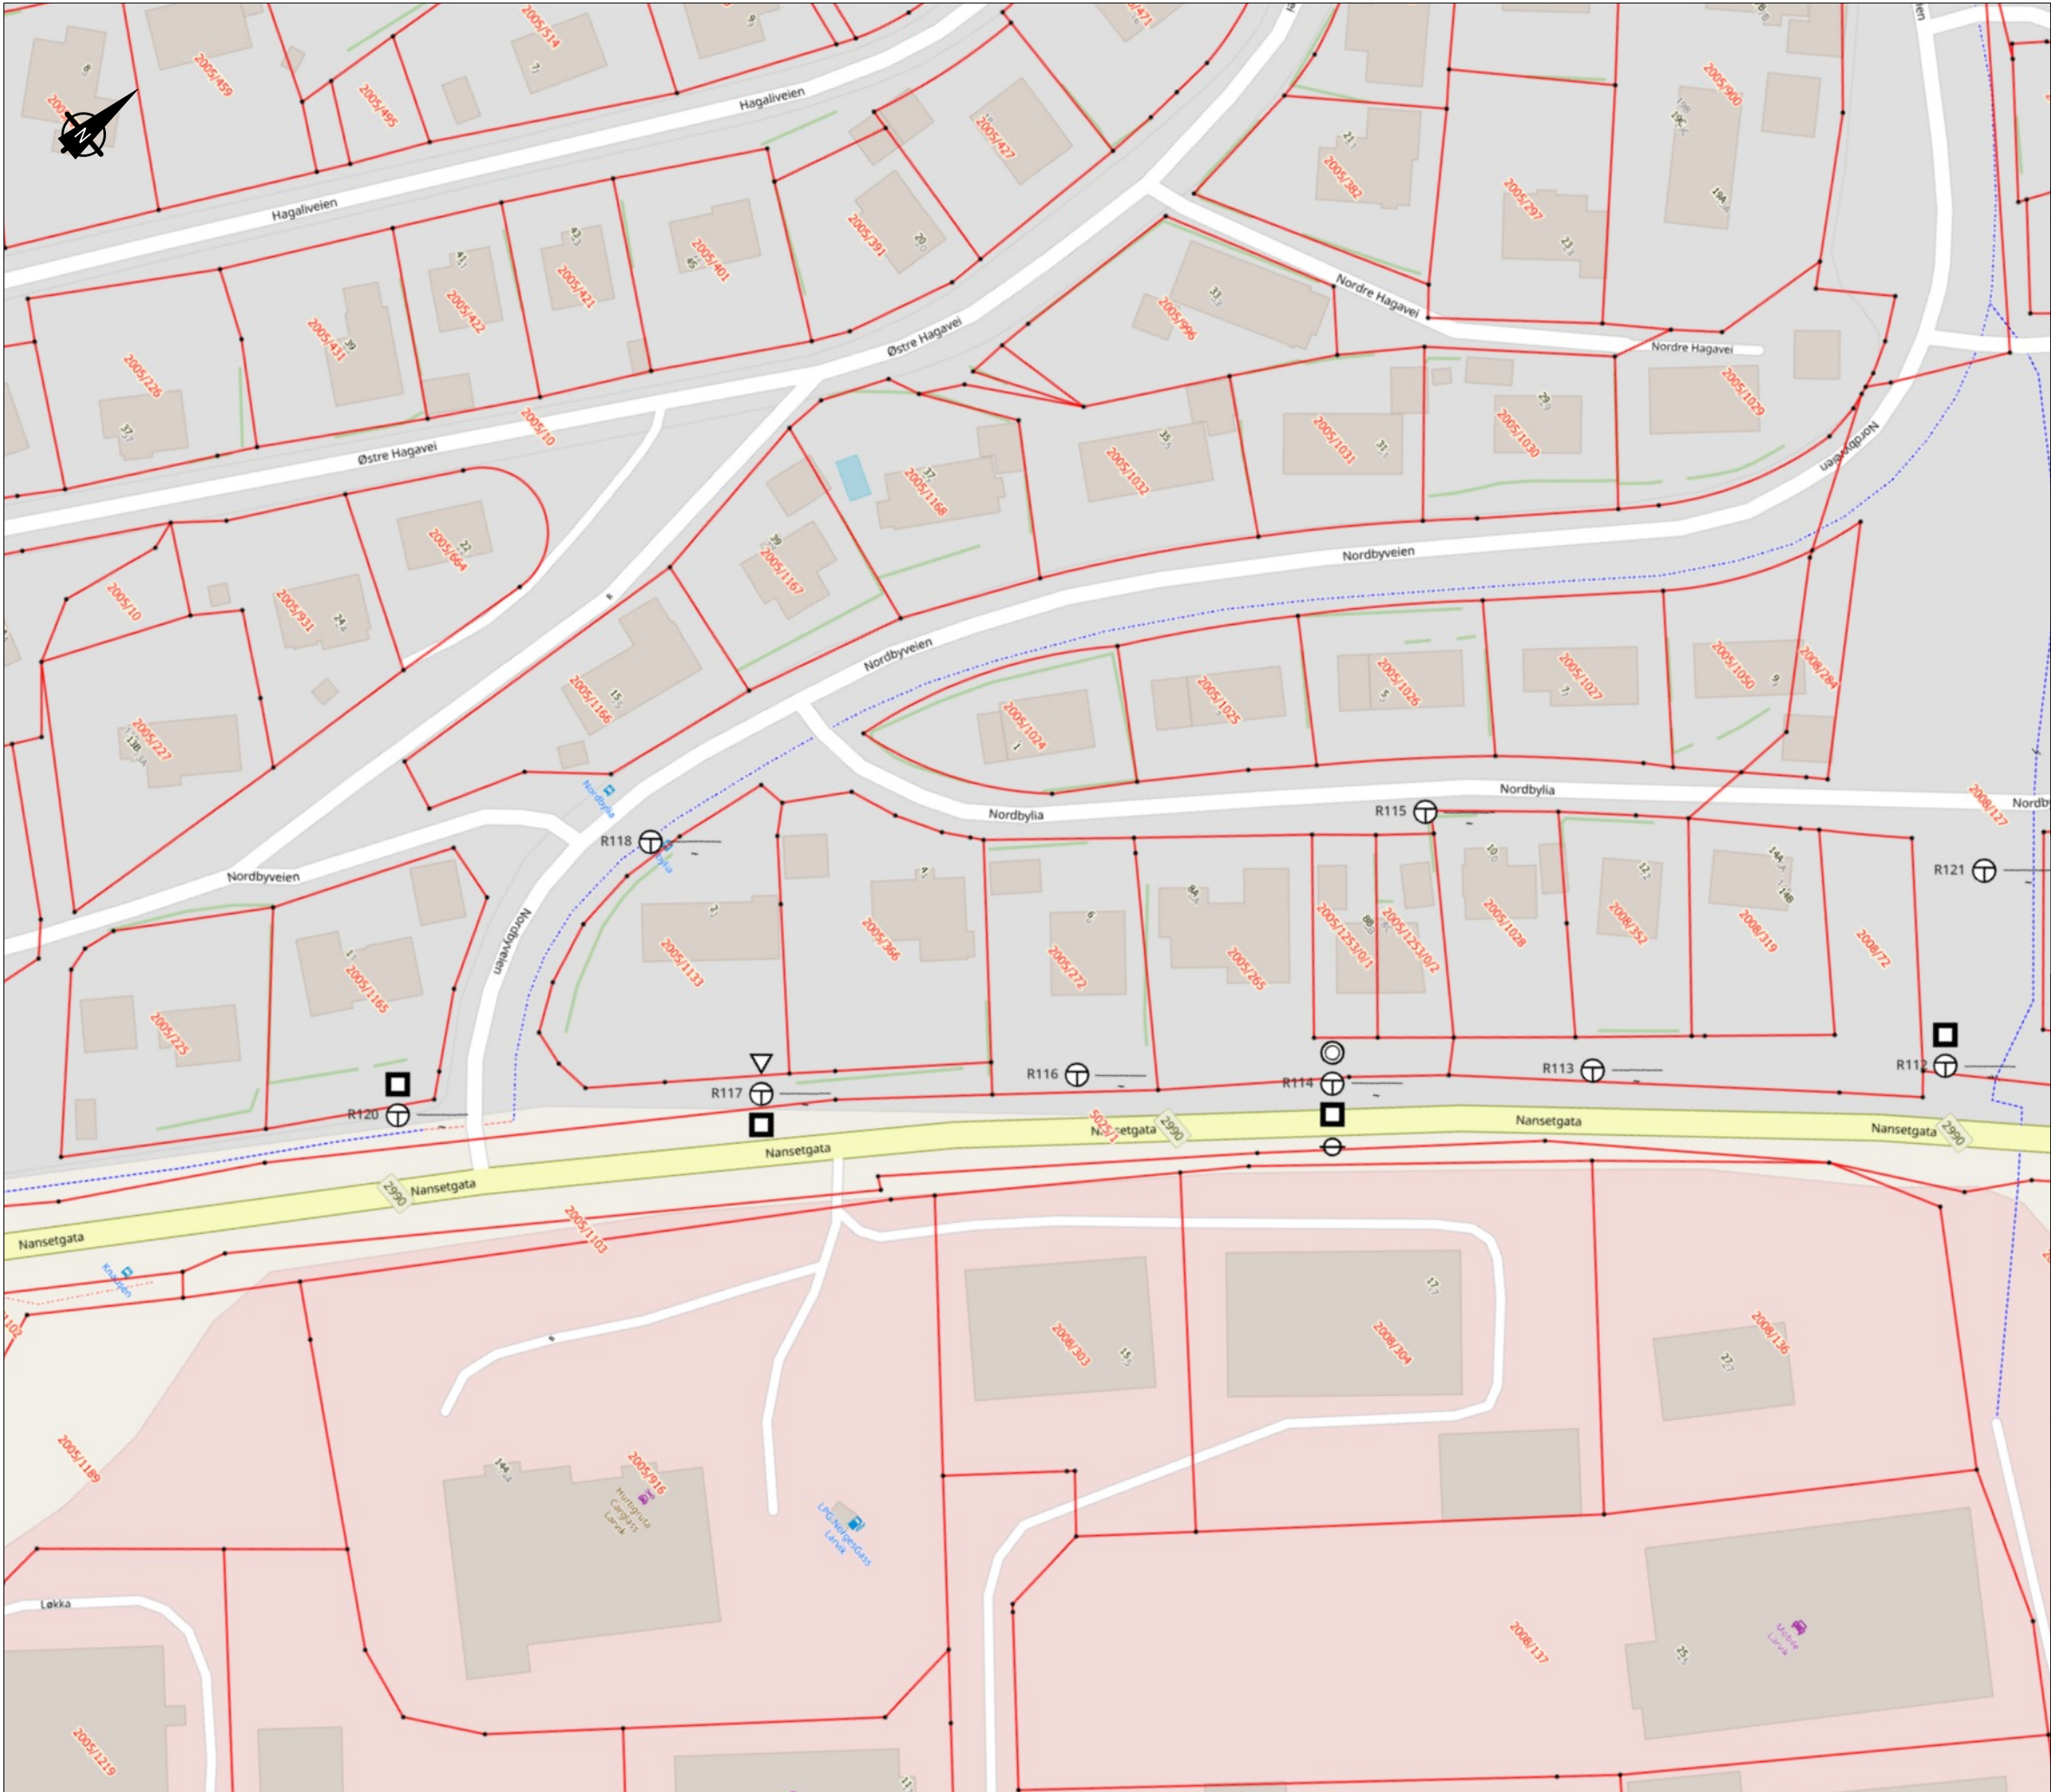

Kartutsnitt

Kote terreng

Boret dybde i løsmasser

Lokasjonsnavn

XXX.XX

XXX.XX

Kote antatt fjell

Boret dybde i fjell

Metoder

Prøveserie

Trykksondering (CPT)

Dreietrykksondering

Totalsondering

Poretrykksmåling

Miljøprøve

Beskrivelse

Borplan del 3

Prosjekt :

FV 2990 Nansetgata

Oppdragsgiver :

Rapportnummer :

1350065689

Tegningnr :

V104

Revisjon :

Draft

Dato :

07.09.2026

Tegnet av :

OBD

Kontrollert av :

ELOV

Godkjent av :

OBD

RAMBOLL

Bakgrunnskart : StreetMap (Worldwide)

Prosjektkoordinatsystem : ETRS89 / UTM zone 32N

Høydereferansesystem : NN2000

Format : A3

Målestokk : 1:1000