

· BYGGEPLAN
| Tekniske tegninger

Fv. 35 Vestfossen Sentrum

Øvre Eiker kommune

TEKNISKE DATA

Fra – til profil: 0 – 488

Fartsgrense: Fartsgrense 30
Trafikkgrunnlag: ÅDT 3700





Prosjekt: Fv. 35 Vestfossen sentrum

Prosjektnr.: 30767

Tegn.nr.	Tegningstittel	Tegningsdato	Revisjon			
			Rev.	Revisjonsdato	Merknad	
A001	Forside	2026-09-07				
A002	Tegningsliste	2026-09-07				
A003	Tegningsliste	2026-09-07				
A004	Tegningsliste	2026-09-07				
B001	Oversiktstegning	2026-09-07				
C001	Plan og profil, Profil 0-350	2026-09-07				
C002	Plan og profil. Profil 300-473	2026-09-07				
D001	Plantegning, Sekundærveger og GS-veger	2026-09-07				
D002	Profiltegning, Sekundærveger	2026-09-07				
E001	Høyde- og kantsteinsplan, Profil 0-175	2026-09-07				
E002	Høyde- og kantsteinsplan, Profil 175-350	2026-09-07				
E003	Høyde- og kantsteinsplan, Profil 350-473	2026-09-07				
F001	Normalprofil Fv. 35, Profil 40 og 100	2026-09-07				
F002	Normalprofil Fv. 35, Profil 150 og 180	2026-09-07				
F003	Normalprofil Fv. 35, Profil 280 og 390	2026-09-07				
F004	Normalprofil Fv. 35, Profil 430 og 450	2026-09-07				
F011	Normalprofil Møllergata, Profil 10 og 45	2026-09-07				
F021	Normalprofil Fabrikkgata, Profil 15 og 30	2026-09-07				
F100	Overbygning detaljer, Primærvei, sekundærvei, gs-vei og avkjørsler	2026-09-07				
F101	Overbygning, Asfaltskjøt	2026-09-07				
G010	Detalj overvannsanlegg, OK3 og OK4	2026-09-07				
G020	Prinsipp overvannsanlegg, Sandfang og hjelpesluk	2026-09-07				
GH010	VA og overvannshåndtering, Plan og profil Storgata, Profil 0-350	2026-09-07				
GH011	VA og overvannshåndtering, Plan og profil Storgata, Profil 300-475	2026-09-07				
GH012	VA og overvannshåndtering, Plan og profil Møllergata og utslippsledning	2026-09-07				
GH020	Prinsipp VA-anlegg, Grøftesnitt løsmasser	2026-09-07				
GH021	Prinsipp VA-anlegg, Grøftesnitt grøftekasser og kobinasjonsmasser	2026-09-07				
GH030	Prinsipp VA-anlegg, Stake/-spylekum OV og SP	2026-09-07				
GH031	Detalj VA-anlegg, Felleskum FK1 eksist . Ov og SP	2026-09-07				
H010	Detalj VA-anlegg, VK1, VK2	2026-09-07				
H011	Detalj VA-anlegg, VK3, VK4	2026-09-07				
H012	Detalj VA-anlegg, VK5, VK6	2026-06-05				
H013	Detalj VA-anlegg, VK7, VK8	2026-06-05				
H014	Detalj VA-anlegg, VK9, VK10	2026-06-05				
H020	Detalj VA-anlegg, SK1	2026-06-05				
H030	Prinsipp forankring i grøft, VA-anlegg, Plan og snitt	2026-09-07				



Tegningsdato: 07.09.2026

Tegningsnr.: A003

Prosjektnr.: 30767

Tegn.nr.	Tegningstittel	Tegningsdato	Revisjon			
			Rev.	Revisjonsdato	Merknad	
IN001	Eksisterende kabler og linjer. Profil 0-380	2026-09-07				
IN002	Eksisterende kabler og linjer. Profil 350-473	2026-09-07				
IN011	Eksisterende kabler og linjer Riveplan. Profil 0-380	2026-09-07				
IN012	Eksisterende kabler og linjer Riveplan. Profil 350-473	2026-09-07				
IN021	Belysning. Nytt kabelføringsanlegg. Profil 0-380	2026-09-07				
IN022	Belysning. Nytt kabelføringsanlegg. Profil 350-473	2026-09-07				
IN050	Belysning, Nytt kabelføringsanlegg. Grøftesnitt	2026-09-07				
IN051	Belysning, Nytt kabelføringsanlegg, Grøftesnitt	2026-09-07				
IN052	Belysning, Nytt kabelføringsanlegg, Grøftesnitt	2026-09-07				
IN053	Belysning, Nytt kabelføringsanlegg, Grøftesnitt	2026-09-07				
IN054	Belysning, Nytt kabelføringsanlegg, Grøftesnitt	2026-09-07				
IN055	Belysning. Nytt kabelføringsanlegg, Grøftesnitt	2026-09-07				
IN056	Belysning. Nytt kabelføringsanlegg, Grøftesnitt	2026-09-07				
IN057	Belysning. Nytt kabelføringsanlegg, Grøftesnitt	2026-09-07				
IN090	Trekkerør ved lysmastfundament	2026-09-07				
IN091	Trekkekum TK2	2026-09-07				
J001	Detalj, Kantstein	2026-09-07				
J002	Detalj, Fartshump	2026-09-07				
J101	Detalj, Platekantstein	2026-09-07				
J102	Detalj, Fortau med asfalt og gatesteinsfel	2026-09-07				
J103	Detalj, GS-vei og fortau med granittdekke 1	2026-09-07				
J104	Detalj, Granittdekke 2 på fortau	2026-09-07				
J105	Detalj, Taktile heller ved gangfelt og holdeplass	2026-09-07				
J106	Detalj, Varselfelt nr. 1	2026-09-07				
J107	Detalj, Varselfelt Fabrikkgate nordside	2026-09-07				
J108	Detalj, Varselfelt Fabrikkgate sørside	2026-09-07				
J110	Detalj, Vestfossen bru - rekkverk og stabbesteiner	2026-09-07				
J121	Detalj, Innløpsstein til Regnbred	2026-09-07				
J122	Detalj, Sedimentasjonskar i regnbed	2026-09-07				
J130	Detalj, Trapp ved gatekjøkken	2026-09-07				
J135	Detalj og planutsnitt, Trapp, plantefelt og kanter ved Storgata 63	2026-09-07				
J136	Detalj og snitt/oppriss, Trapp og bed ved Storgata 63.	2026-09-07				
K100	Oppriss, plan og snitt, 06-0523 Vestfossen	2026-09-07				
K111	Overbygning, snitt og detaljer, 06-0523 Vestfossen	2026-09-07				
L001	Skilt- og oppmerkingsplan, Profil 0-300	2026-09-07				
L002	Skilt- og oppmerkingsplan, Profil 300-473	2026-09-07				
L003	Skilttabell, Del 1	2026-09-07				
L004	Skilttabell, Del 2	2026-09-07				
L005	Oppmerkingstabell	2026-09-07				
N001	Belysning, Veglystabell	2026-09-07				
N010	Belysning, Prinnsipp for tennskap	2026-09-07				



Prosjekt: Fv. 35 Vestfossen sentrum


Tegningsdato: 07.09.2026

Tegningsnr.: A004

Prosjektnr.: 30767

Tegn.nr.	Tegningstittel	Tegningsdato	Revisjon			
			Rev.	Revisjonsdato	Merknad	
O001	Landskapsplan, Planutsnitt nordre	2026-09-07				
O002	Landskapsplan, Planutsnitt midtre	2026-09-07				
O003	Landskapsplan, Planutsnitt søndre	2026-09-07				
O004	Landskapsplan, Storgata X Møllergata	2026-09-07				
O005	Landskapsplan, Storgata X Fabrikkgata	2026-09-07				
O006	Landskapsplan, Planutsnitt ved nordre brukar	2026-09-07				
O007	Landskapsplan, Plantsnitt ved bussholdeplass sør	2026-09-07				
O101	Planteplan, Storgata x Møllergata	2026-09-07				
O102	Planteplan, Storgata x Fabrikkgata	2026-09-07				
O103	Planteplan, Vestfossen ungdomsskole	2026-09-07				
U001	Tverrprofil, Profil 0 - 50	2026-09-07				
U002	Tverrprofil, Profil 60-110	2026-09-07				
U003	Tverrprofil, Profil 120-170	2026-09-07				
U004	Tverrprofil, Profil 180-230	2026-09-07				
U005	Tverrprofil, Profil 240-290	2026-09-07				
U006	Tverrprofil, Profil 300-350	2026-09-07				
U007	Tverrprofil, Profil 360-410	2026-09-07				
U008	Tverrprofil, Profil 420-470	2026-09-07				
Y110	Faseplan Bruksgata og Møllergata, Fase 1	2026-09-07				
Y120	Faseplan Bruksgata og Møllergata, Fase 2	2026-09-07				
Y210	Faseplan Storgata, Fase 1	2026-09-07				
Y220	Faseplan Storgata, Fase 2	2026-09-07				
Y310	Faseplan Fabrikkgata, Fase 1	2026-09-07				
Y320	Faseplan Fabrikkgata, Fase 2	2026-09-07				
Y410	Faseplan Skolebakken Alternativ 1, Fase1	2026-09-07				
Y510	Faseplan Skolebakken Alternativ 2, Fase 1	2026-09-07				
Y520	Faseplan Skolebakken Alternativ 2, Fase 2	2026-09-07				
Y610	Faseplan Storgata Nord 1, Fase1	2026-09-07				
Y620	Faseplan Storgata Nord 1, Fase2	2026-09-07				

"X:\noroppdrag\Sandvik\k2507\2507035\BIM\Map_gata\Streets\Lay_B.dwg - LIL Ha - Utskriftsdatr: 2025-09-01, 20:12:31 - LAYOUT = B001 - XREF = t.geom_k25 Storgata, gm_kart_eiendomskart_NTM09_a_pilarrammer_a_rutenett"

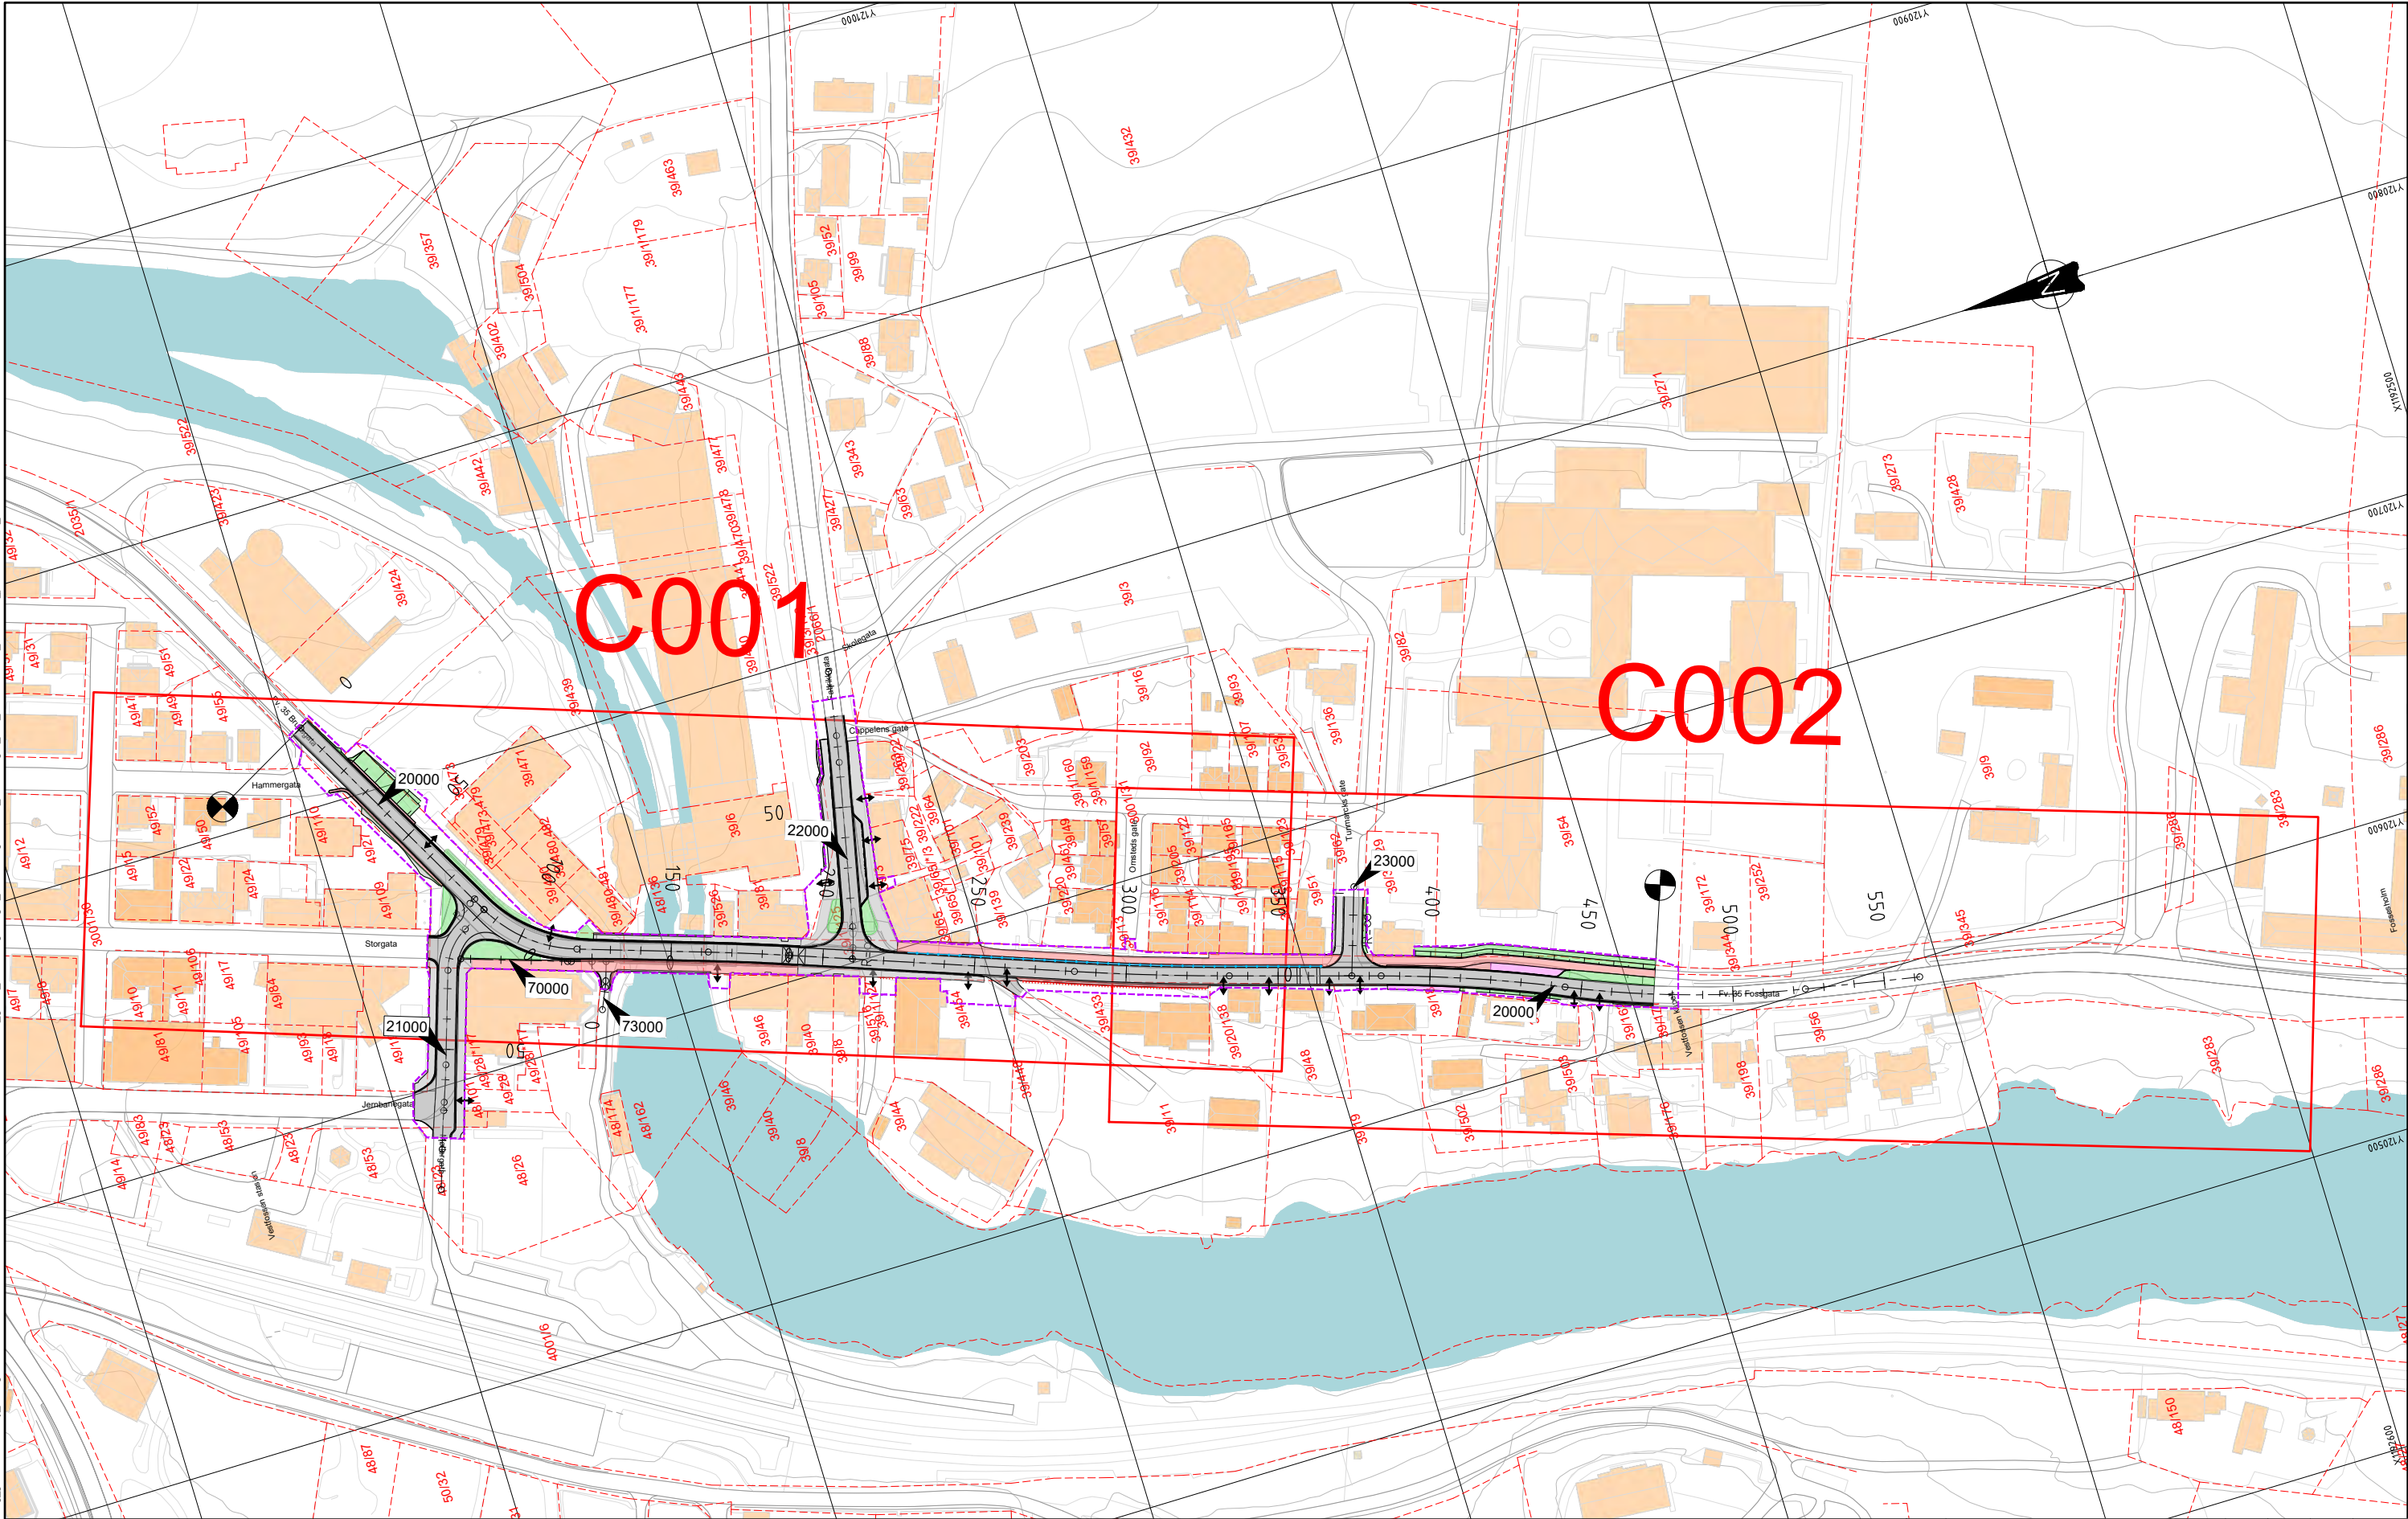

TEGNFORKLARING

- Eiendomsgrense
- 222/70 Gnr./bnr.
- Tiltaksgrense
- ↔ Avkjørsel
- Planramme C-tegn
- Kjørebane
- Fortau
- GS-vei
- Venteareal
- Grøntområde

MERKNADER


- XXX Linje-ID
- Parsellgrense

HENVISNINGER


- For plan og profil, se tegning C001 og C002
- For landskapsplan, se tegning O001-O005

Revisjon	Revisjonen gjelder	Utdr.	Kontr.	Godkjent	Rev. dato
 BUSKERUD FYLKESKOMMUNE		 BYVÆ EIKER KOMMUNE			
S1501 m2770 - m3180		Tegningsdato 07.09.2026			
Fv. 35 Vestfossen sentrum		Bestiller Buskerud FK			
Oversiktstegning		Prosjekt for Heidi Bø Øyasæter			
		Prosjekt av Norconsult AS			
		Prosjektnummer 30767			
		Prosjektfase Byggeplan			
		Arkivreferanse 2025/7517			
		Målestokk A1-format 1:1000			
Byggeplan		Koordinatsystem EUREF89NTM09/NN2000			
Utarbeidet av LILHa	Kontrollert av VTr	Godkjent av VTr	Konsulentarkiv 52507035		
		Tegningsnummer/ revisjonsbokstav		B001	

"X:\noroppdrag\Sandvik\k2507\2507035\BIMV\veg_gata\Streets\Lay_C.dwg - JosSle - Utskriftsdato: 2026-05-27 10:49:33 - LAYOUT = C002 - XREF = L_geom-silkliljer, T_O_LARK, gni forenklet-grunntek, NTM09, gni kart, eiendomskart, NTM09, A_L_P, a planrammer, a rulerett, L_geom, fv35 Storgata"

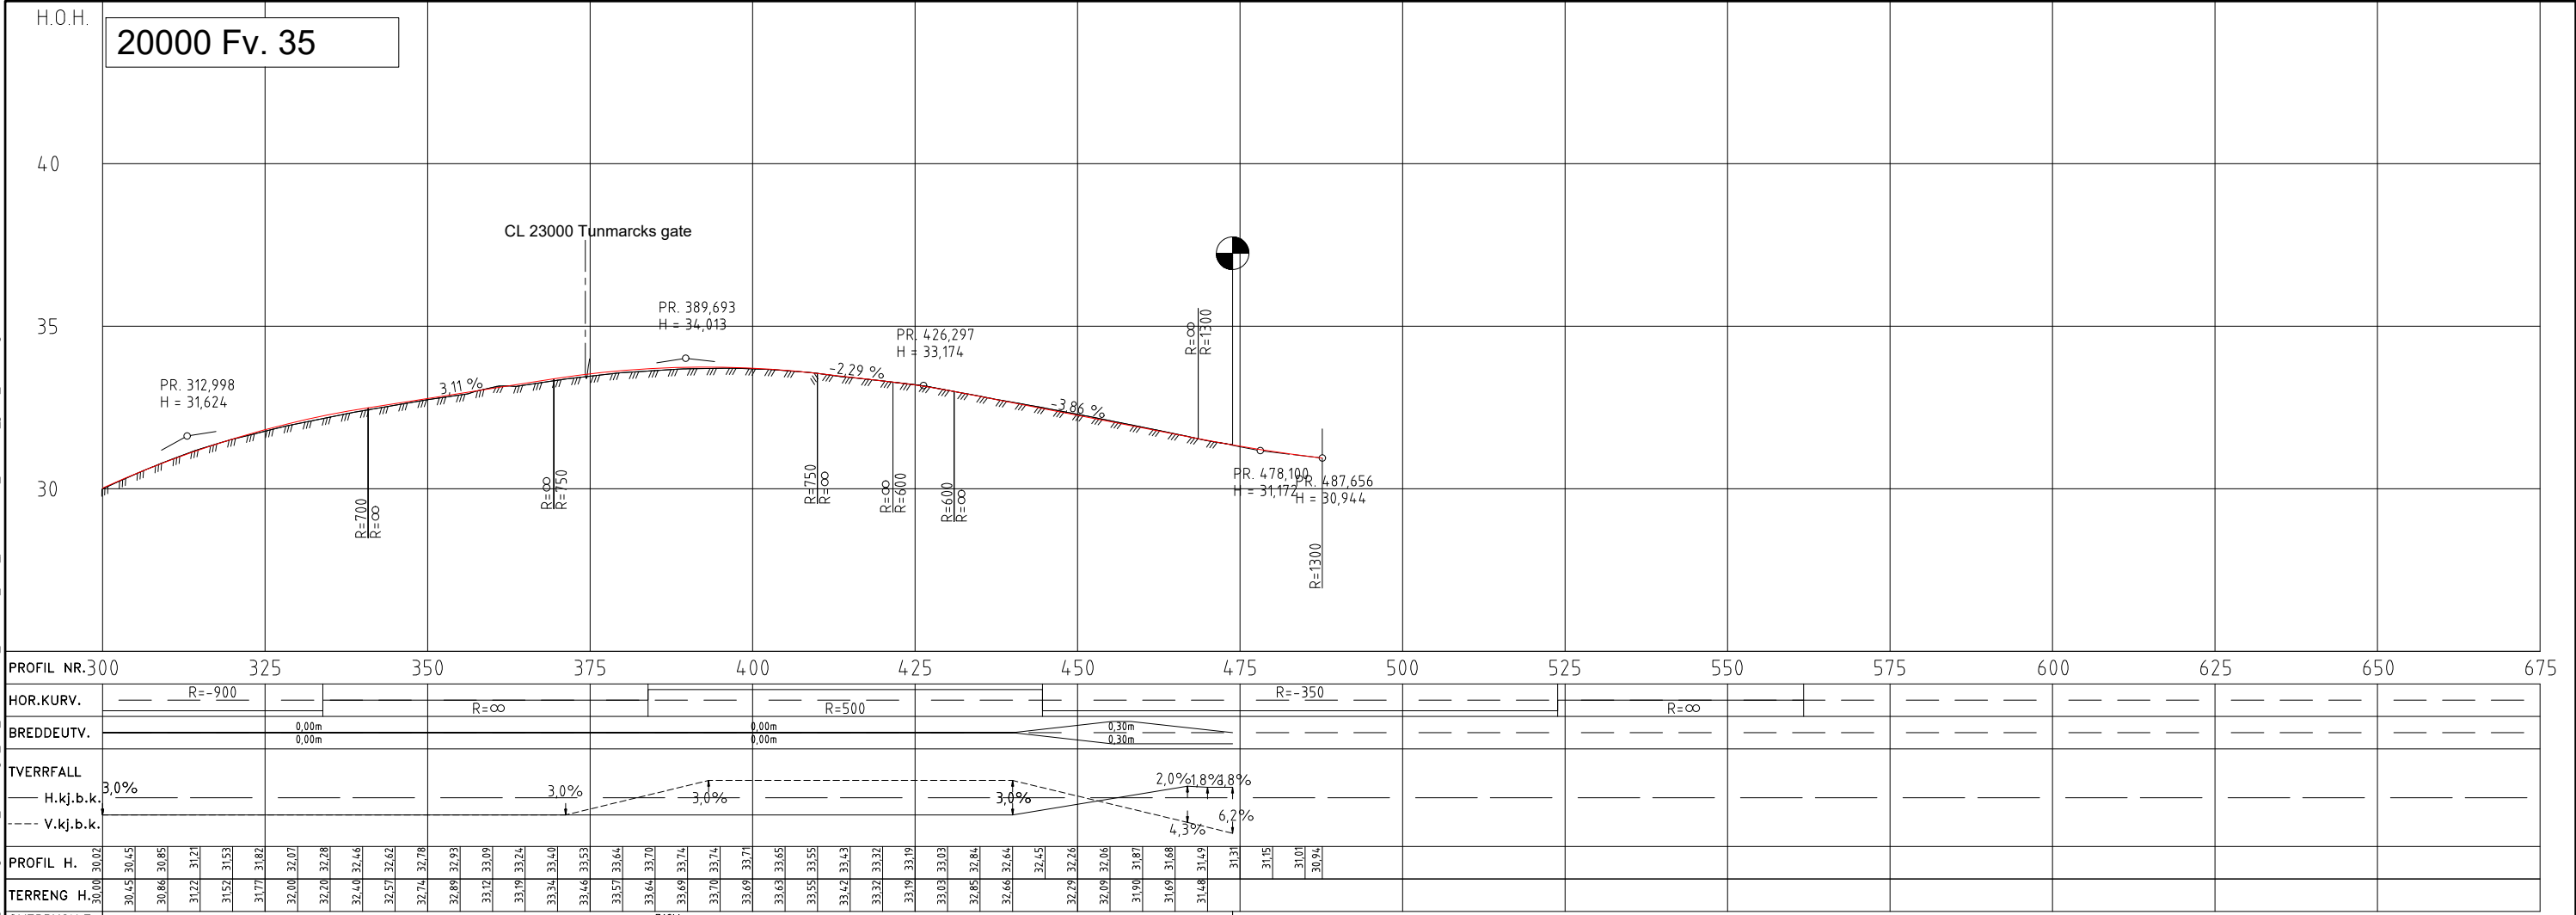

"X:\proppdrag\Sandvik\k2507\2507\035\BIMVeg_gata\Streets\lay_D.dwg - LilHa - Utskriftsdate: 2026-09-01, 20:41:35 - LAYOUT = D001 - XREF = t_geom-skiltinger, a_pianrammer, a_ruterett, gm_kart, eiendomskart, NTM09, gm_ferikket-grunnkart, NTM09, t_geom, fvs Storgata, A.L.P. A. Tegnforklaring"

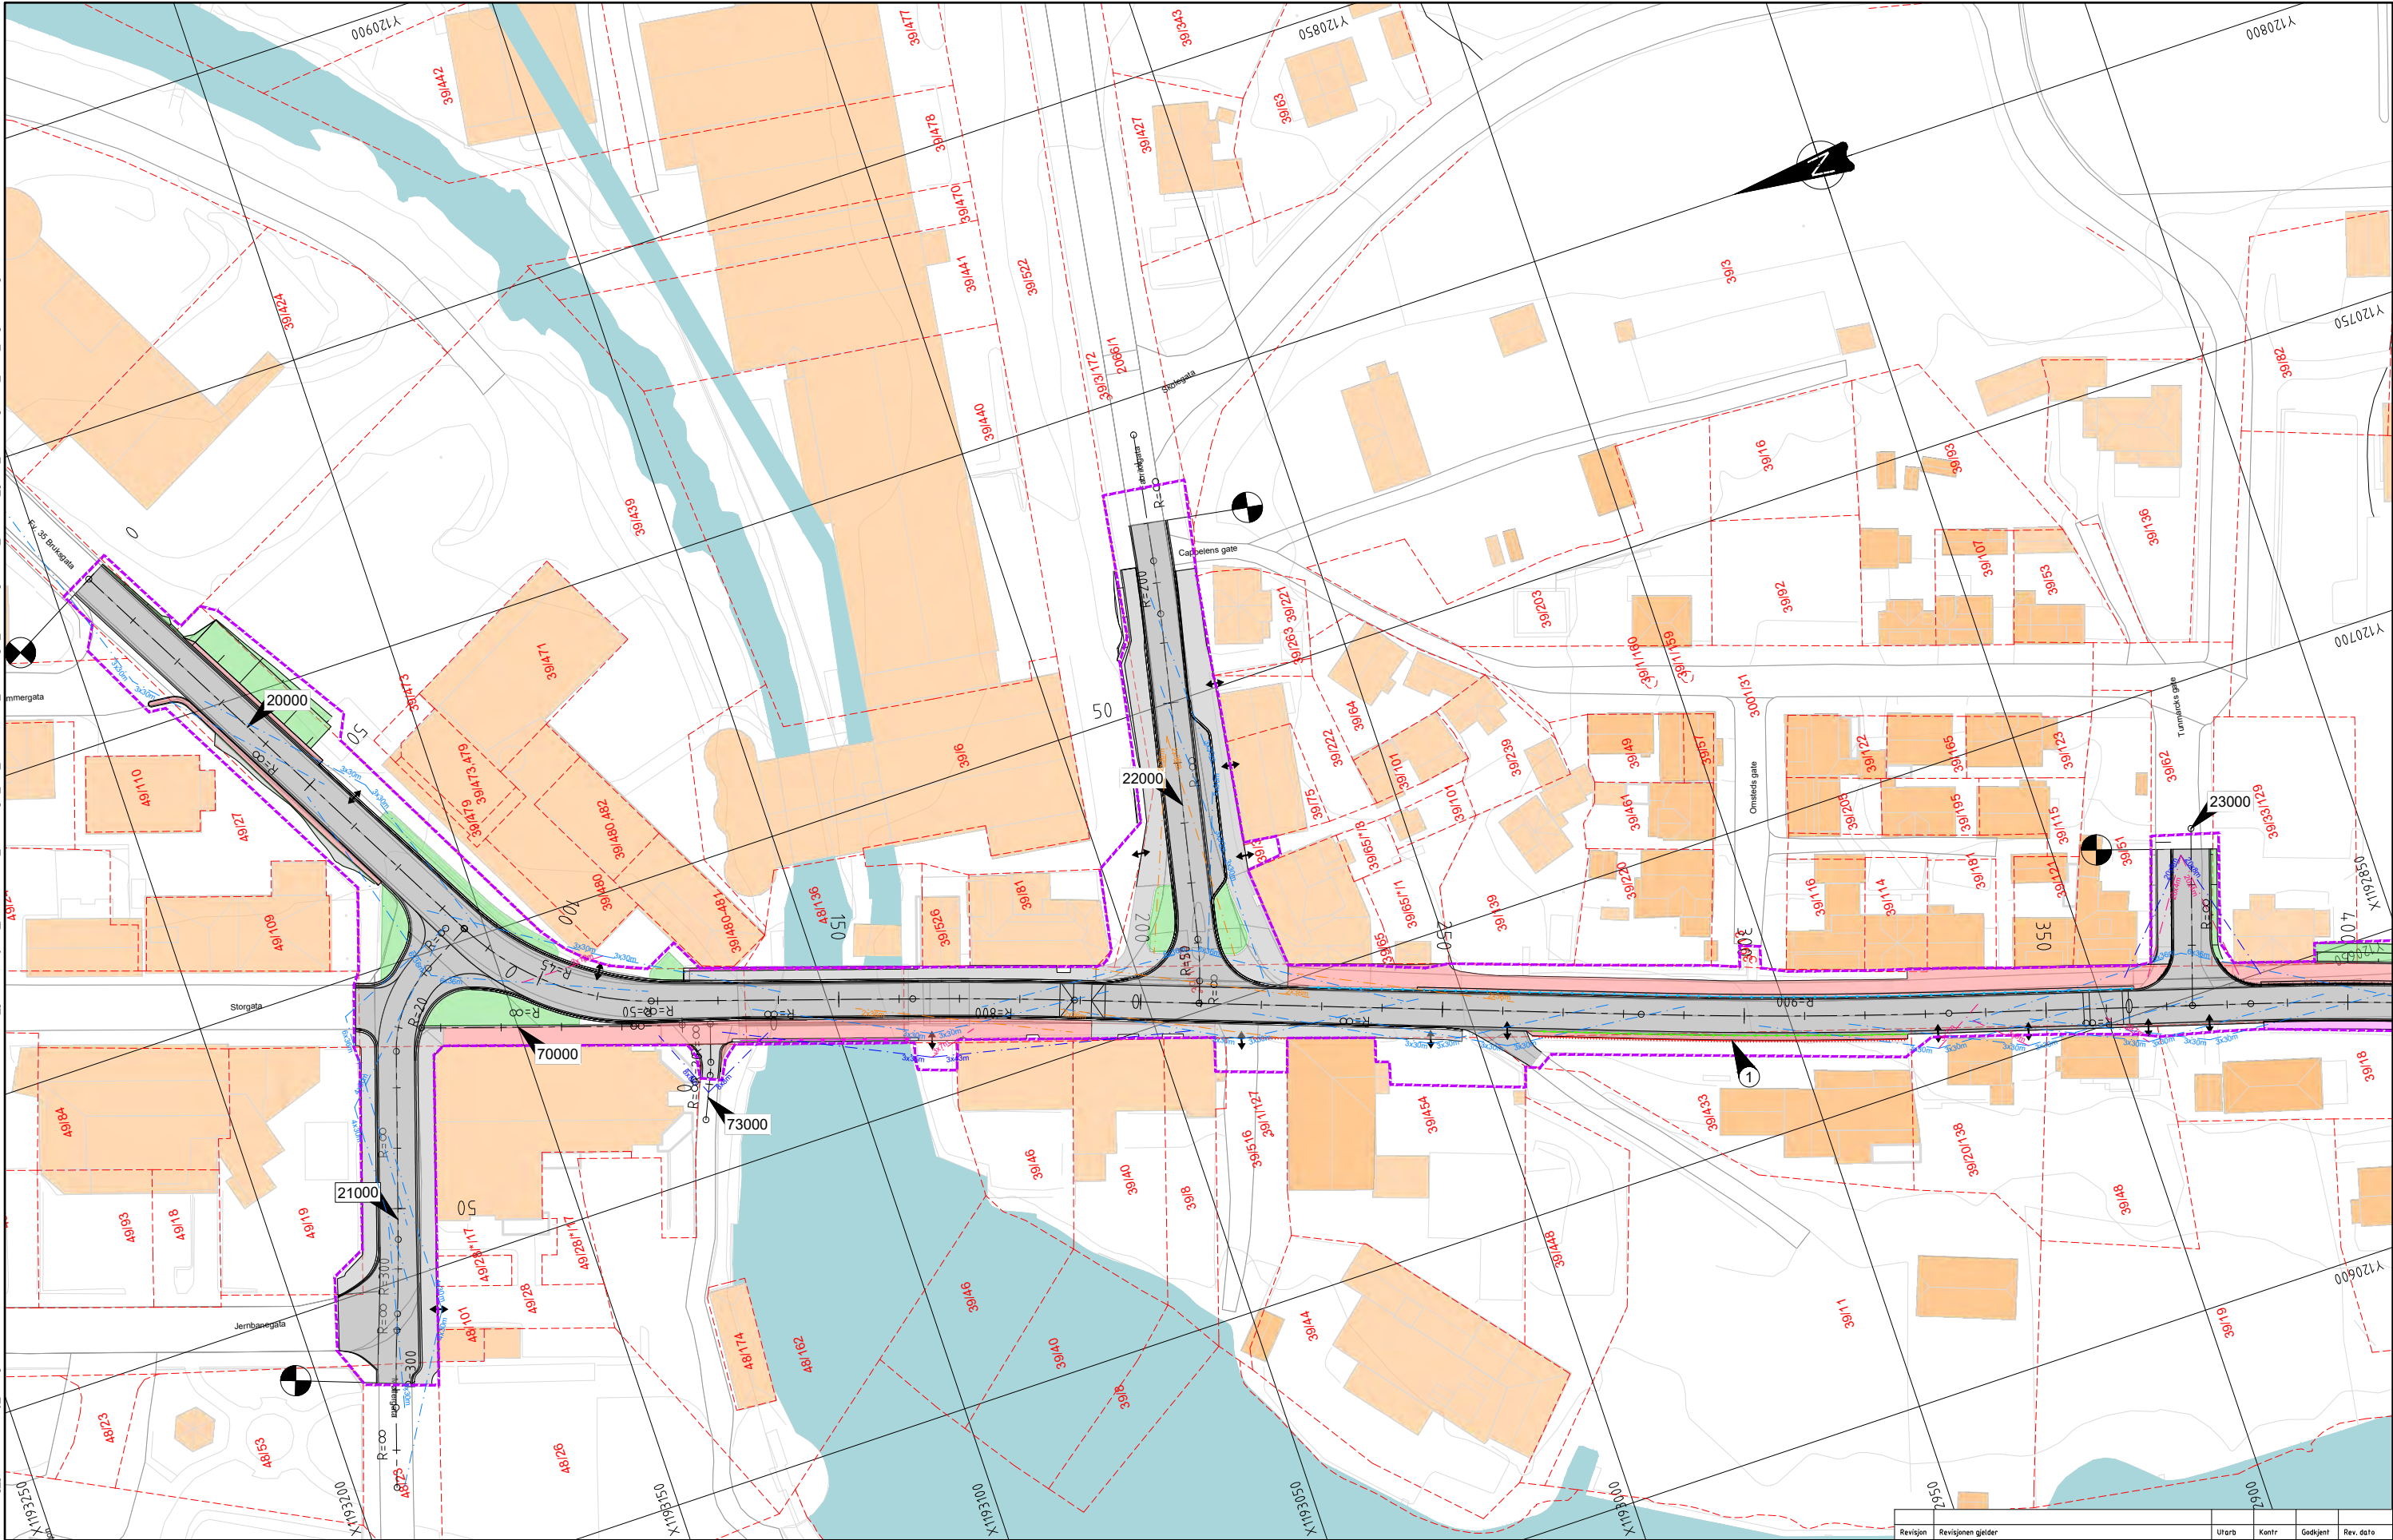

TEGNFORKLARING

- | | | | | | | | |
|--|----------------|--|-------------|--|----------------------|--|------------------|
| | Eiendomsgrense | | Kjørebane | | Rabatt | | Ledegjerde |
| | Gnr./bnr. | | Fortau | | Frisikt til kjøretøy | | Bybrurekkverk H2 |
| | Tiltaksgrense | | GS-vei | | Frisikt til gangfelt | | Rekkverk N2 |
| | Linje-ID | | Venteareal | | Frisikt til GS-vei | | Parsellgrense |
| | Avkjørsel | | Grøntområde | | Reell frisikt | | Mur |


MERKNADER

- ① Mur med gjerde, tas i egen funksjonsbeskrivelse

HENVISNINGER


- For lengdeprofiler for sekundærveier, se D002
- For kantsteins- og høydeplan, se E001 - E003
- For normalprofiler, se F005 - F006
- For landskapsplan, se O001 - O005

Revisjon	Revisjonen gjelder	Utdr.	Kontr.	Godkjent	Rev. dato
		Tegningsdato 07.09.2026			
		Bestiller Buskerud FK			
		Produsert av Heidi Bø Øyasæter			
		Prosjektnummer Norconsult AS			
		Prosjektfase 30767			
		Arkivreferanse 2025/7517			
		Målestokk A1-format 1:500			
		Koordinatsystem EUREF89NTM09/NN2000			
		Tegningsnummer/ revisjonsbokstav D001			
Byggeplan		Utdr. av	Kontr. av	Godkjent av	Konsulentarkiv
		LilHa	VTr	VTr	52507035

 

Revisjon	Revisjonen gjelder	Utlarb	Kontr	Godkjent	Rev. dato
 BUSKERUD FYLKESKOMMUNE		 ØVRE EIKER KOMMUNE		Tegningsdato 07.09.2026 Bestiller Buskerud FK Produsent for Heidi Bø Øyasæter Produsent av Norconsult AS Prosjektnummer 30767 Prosjektfase Byggeplan Arkivreferanse 2025/7517 Målestokk A4-format 1:500 / 1:100	
S15D1 m2770 - m3180 Fv. 35 Vestfossen sentrum Profil sekundærveier 21000 pr 6,6 - 79, 22000 pr. 3,7 - 80 23000 pr 0 - 25,9, 70000 pr 3,5 - 42,9 Byggeplan					
Utlarbeidet av	Kontraktert av	Godkjent av	Konsulentarkiv	Tegningsnummer/ tegningsnummerbokstav	
Lil.Ha	VTr	VTr	52507035	D002	

"X:\prosjektdag\Sandvik\k2507\26207035\BIMVeg_gata\Sheets\Lay_E.dwg - JoeSle - Utviklingsdato: 2026-06-01, 09:30:47 - LAYOUT = E001 - XREF = L_geom-silidlinjer, L_geom-koter, L_geom-kantsteinplan, a_pilarplan, a_ruterett, gm_foretekt-grunnet, NTM09, L_geom, K35 Storgata, A, Tegnforklaring"

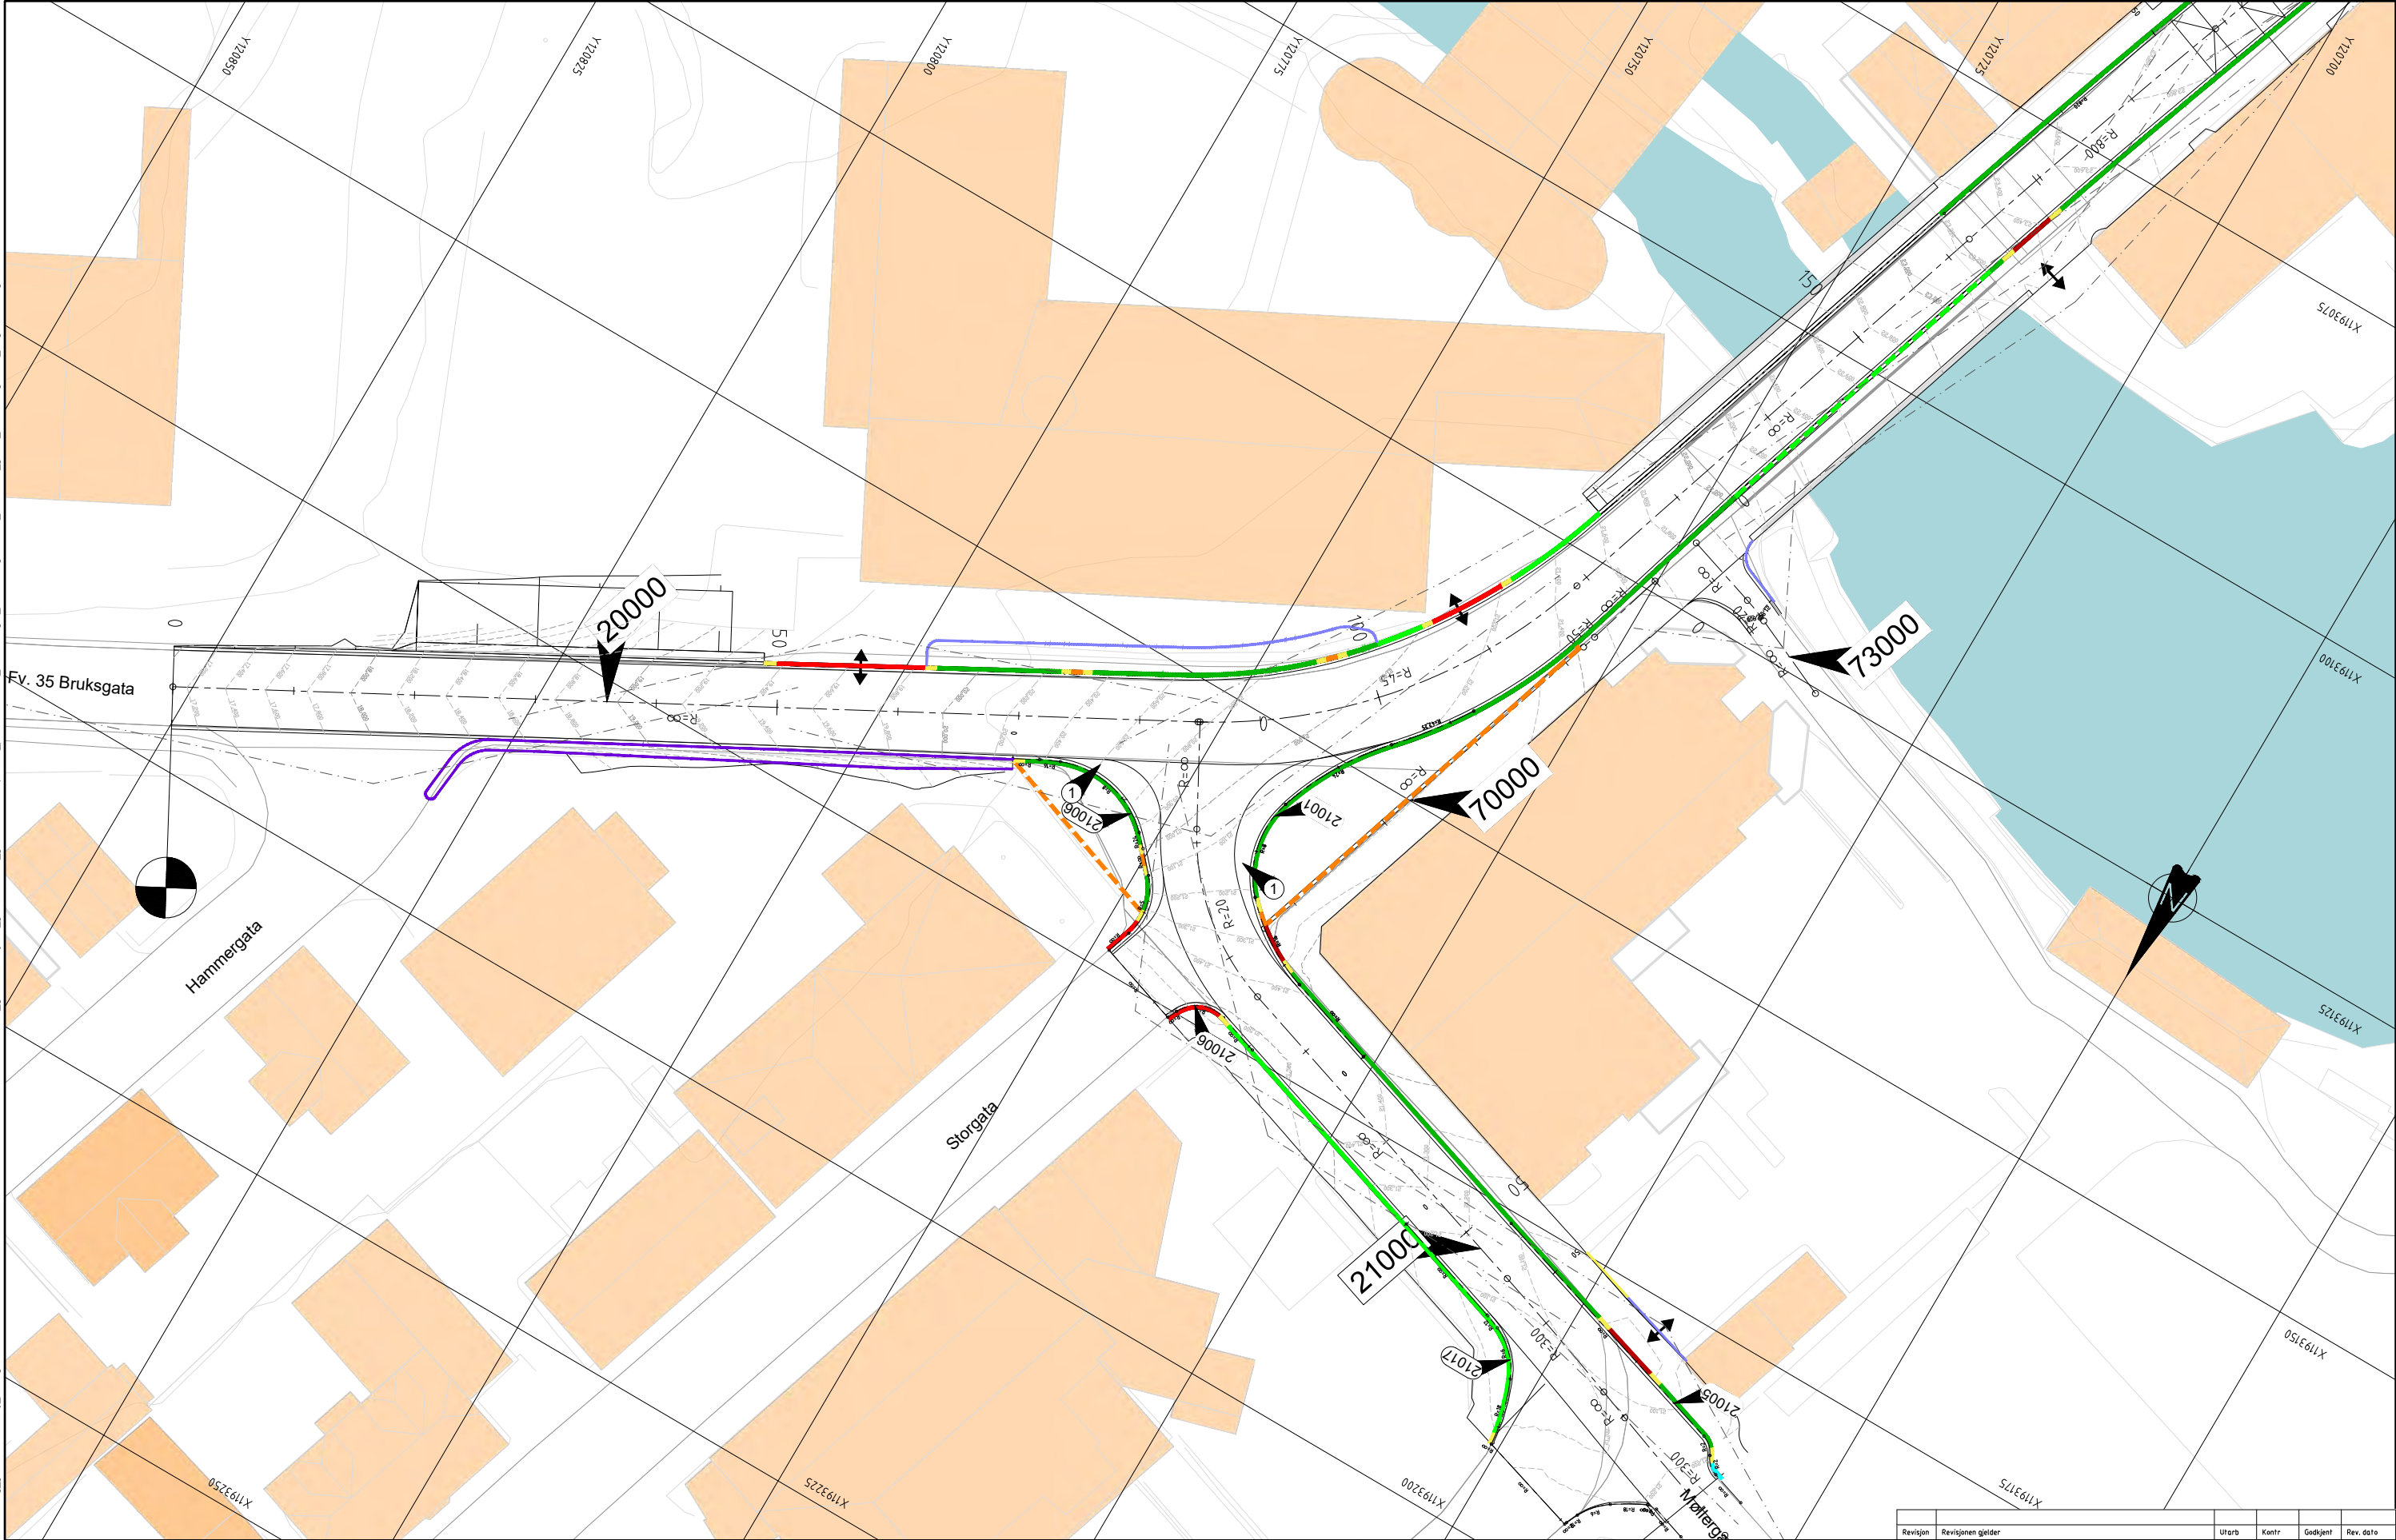

TEGNFORKLARING

- | | | | | | |
|--|---------------------------------|--|-------------------------------------|--|--------------------------------|
| | Kantstein overgang | | Kantstein, 30 x 28 cm vis 0 u fas | | Koter vegmodell |
| | Kantstein, 30 x 20 cm vis 0 cm | | Kantstein, 30 x 28 cm vis 2 cm | | Siktlinjer |
| | Kantstein, 30 x 20 cm vis 2 cm | | Kantstein, 30 x 28 cm vis 10 cm | | |
| | Kantstein, 30 x 20 cm vis 10 cm | | Kantstein, 30 x 15 cm vis 10 cm | | |
| | Kantstein, 30 x 28 cm vis 0 cm | | Kantstein, 12,5 x 25 cm vis 0 u fas | | Kantstein, 12,5 x 25 cm vis 10 |

MERKNADER


- Avkjørsler
 Vegmodell
 Avgrensingslinjer

HENVISNINGER

- Steindekker, se O-tegning. - For landskapsplan, se O001-O005
- For detaljtegning kantstein, se J001

Revisjon	Revisjonen gjelder	Uttarb	Kontr	Godkjent	Rev. dato
		Tegningsdato 07.09.2026			
		Bestiller Buskerud FK			
		Produsert av Heidi Bø Øyasæter			
		Prosjektnummer 30767			
		Prosjektfase Byggeplan			
		Arkivreferanse 2025/7517			
		Målestokk A1-format 1:500			
		Koordinatsystem EUREF89NTM09/NN2000			
		Tegningsnummer/ revisjonsboks E001			
Byggeplan		Uttarb	Kontr	Godkjent	Konsulentarkiv
Uttarb		LilHq	VTr	VTr	52507035

"X:\prosjektdrag\Sandvik\k2507\26207035\BIM\Veg_gata\Streets\Lay_E.dwg - JoeSle - Utskriftsdate: 2026-06-01, 09:30:29 - LAYOUT = E002 - XREF = L_geom-silidlinjer, L_geom-koter, L_geom-kantsteinplan, a_pianrammer, a_rutenett, gm_brenkepunkt, NTM09, L_geom, K35 Storgata, A_Tegnforklaring"

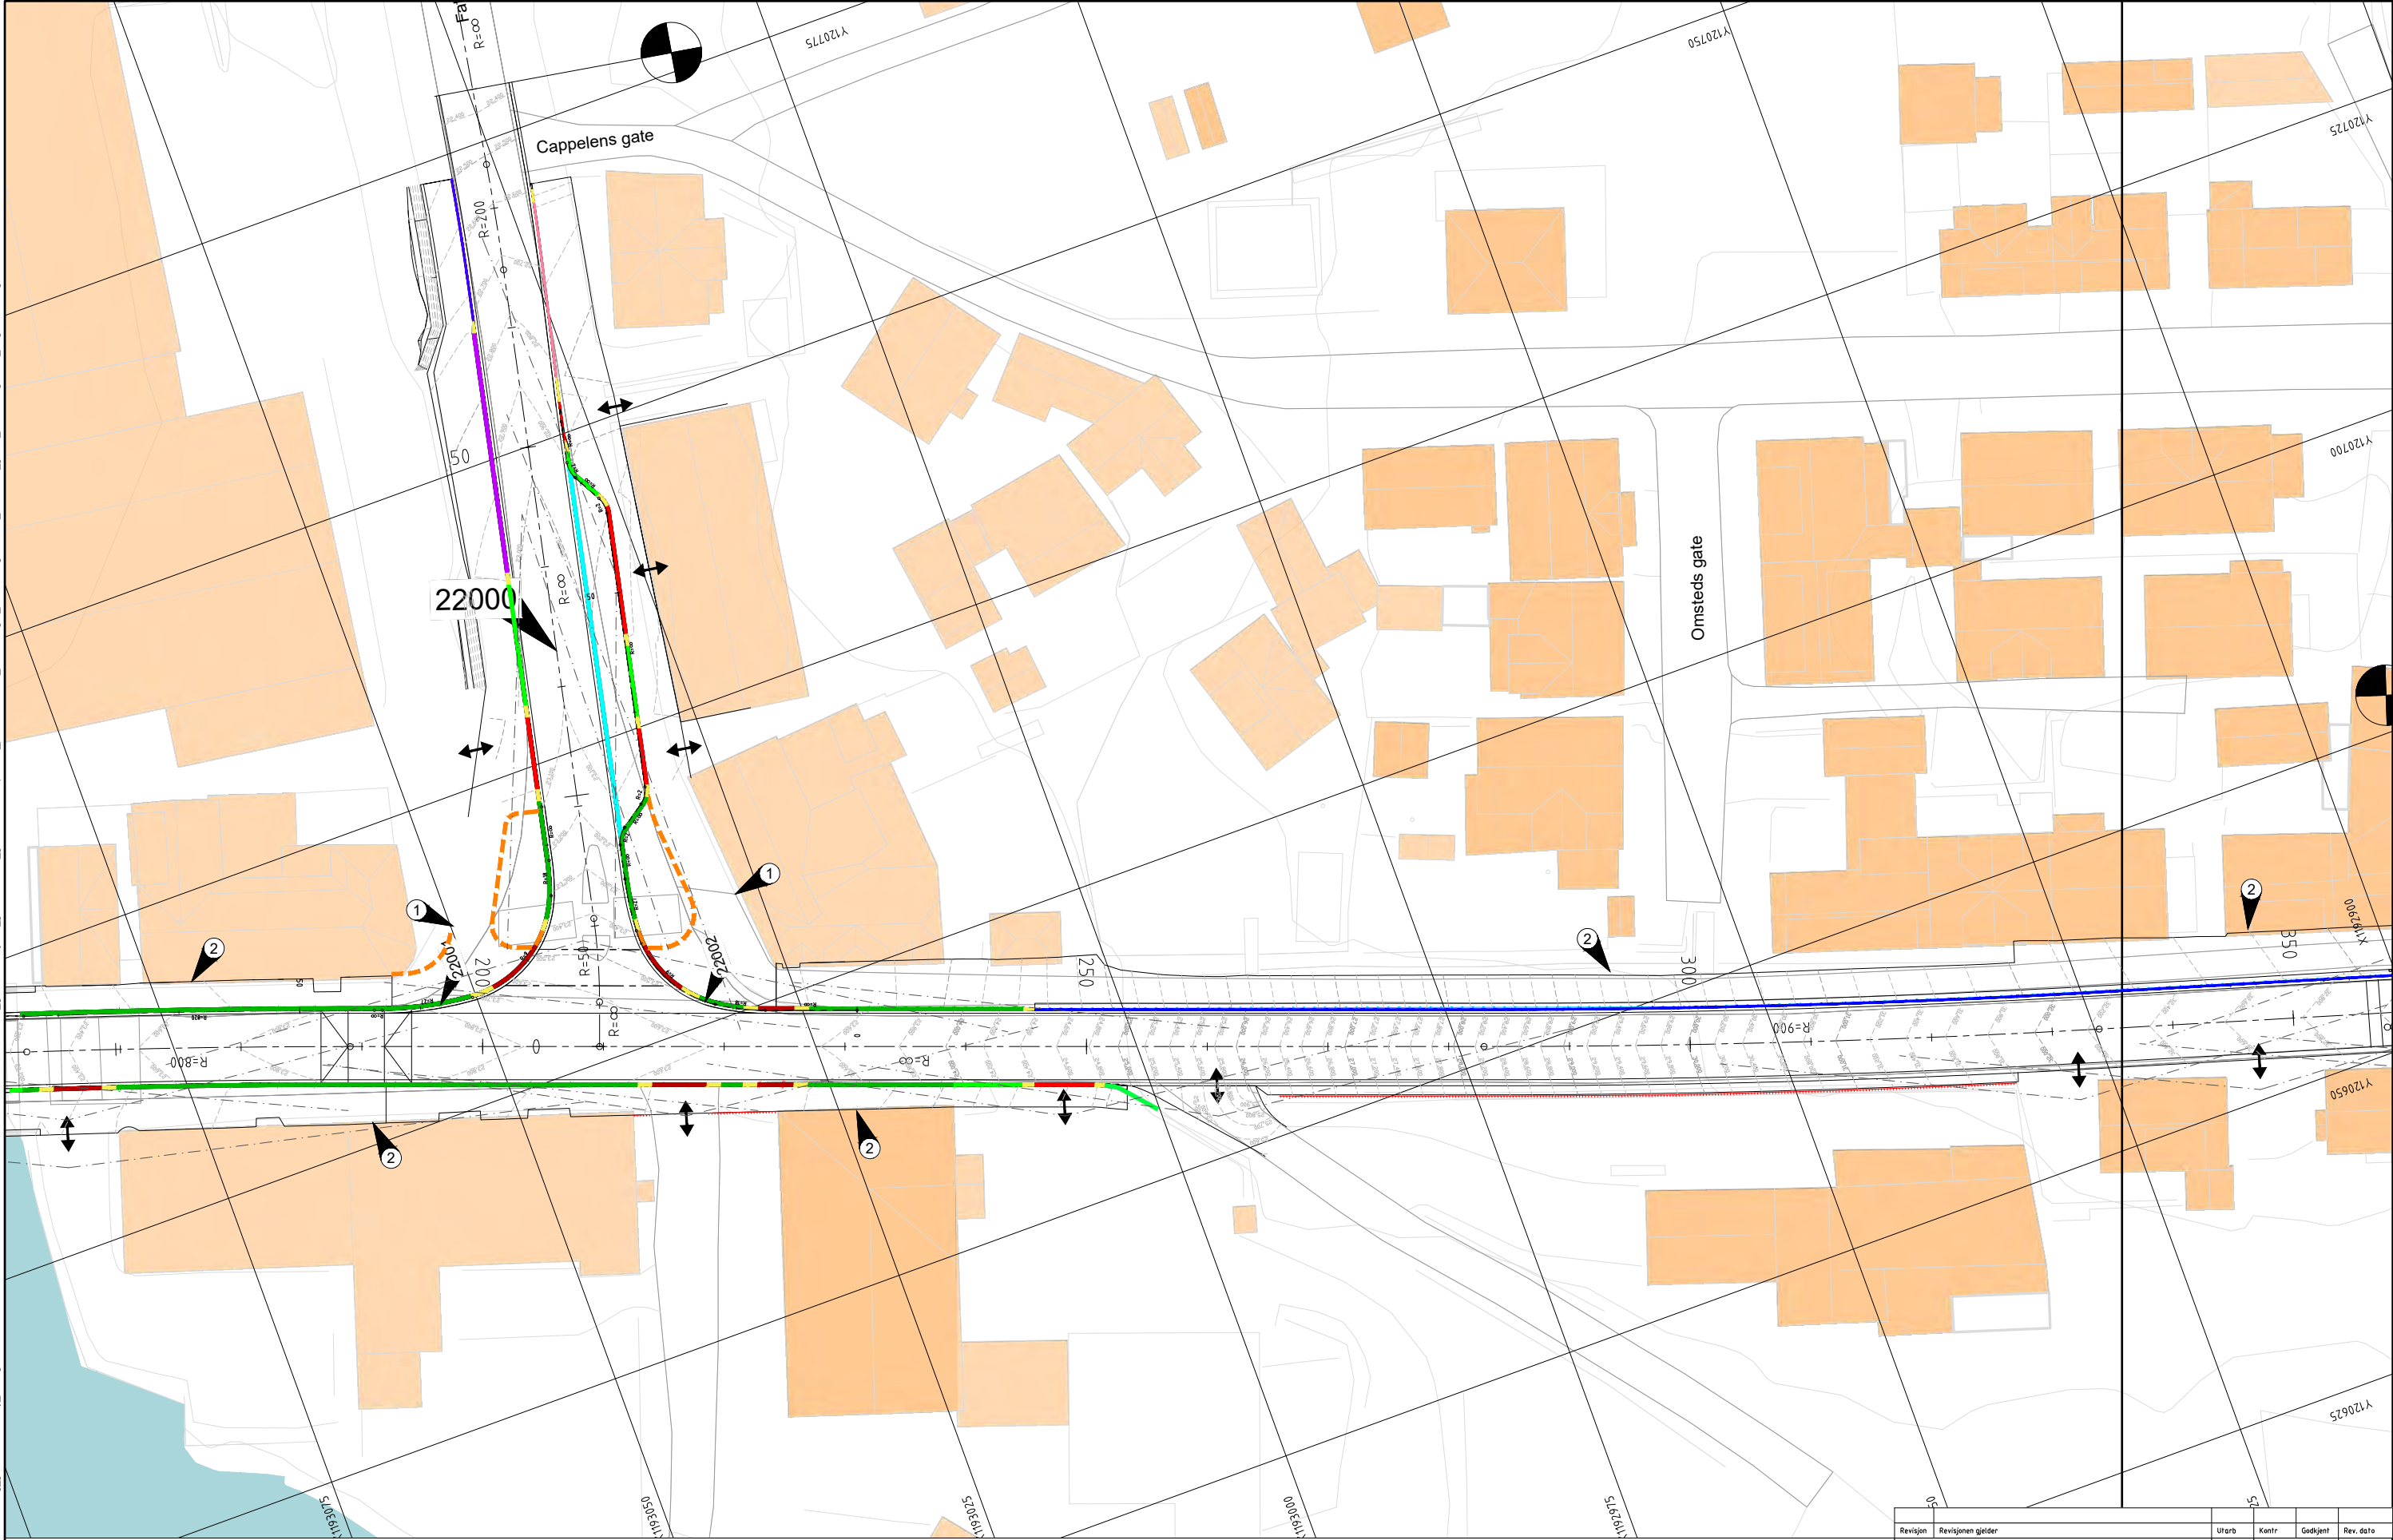

TEGNFORKLARING

- | | | | | | |
|--|--------------------------------|--|-----------------------------------|--|------------------------------------|
| | Kantstein overgang | | Kantstein, 30 x 28 cm vis 0 u fas | | Kantstein, 12,5 x 25 cm vis 8,5 cm |
| | Kantstein, 30 x 20 cm vis 0 cm | | Kantstein, 30 x 28 cm vis 2 cm | | Kantstein, 12,5 x 25 cm vis 13 cm |
| | Kantstein, 30 x 20 cm vis 2 cm | | Kantstein, 30 x 28 cm vis 10 cm | | Kantstein, 12,5 x 30 cm vis 18 cm |
| | Kantstein, 30 x 20 cm vis 10 | | Kantstein, 30 x 28 cm vis 18 cm | | Koter vegmodell |
| | Kantstein, 30 x 28 cm vis 0 cm | | Kantstein, 12,5 x 25 cm vis 2 cm | | Siktlinjler |


MERKNADER

- | | | | |
|--|-------------------------------------|---|--------------------------------------|
| | Prosjekteres av LARK | - | For landskapsplan, se 0001-0005 |
| | GS-vei/fortau tilpasses fasader/mur | - | For detaljtegning kantstein, se J001 |

HENVISNINGER

Revisjon	Revisjonen gjelder	Utdr	Kontr	Godkjent	Rev. dato
		Tegningsdato 07.09.2026			
		Bestiller Buskerud FK			
		Produsert for Heidi Bø Øyasæter			
		Produsert av Norconsult AS			
		Prosjektnummer 30767			
		Prosjektfase Byggeplan			
		Arkivreferanse 2025/7517			
		Målestokk A1-format 1:500			
		Koordinatsystem EUREF89NTM09/NN2000			
		Tegningsnummer/ revisjonsboks E002			
Byggeplan		Utdr	Kontr	Godkjent	Rev. dato
Utdr		LilHq	VTr	VTr	52507035

"X:\prosjektdrag\Sandvik\k2507\20207035\BIM\veg_gate\Streets\Lay_E.dwg - JoeSle - Utskriftsdate: 2026-05-27 10:51:56 - LAYOUT = E003 - XREF = L_geom-siktlinjer, L_geom-koter, L_geom-kantsteinplan, a_pilarrammer, a_rutenett, gm_forende-gumkret, NTM09, L_geom, K35 Storgata, A, Tegnforklaring"

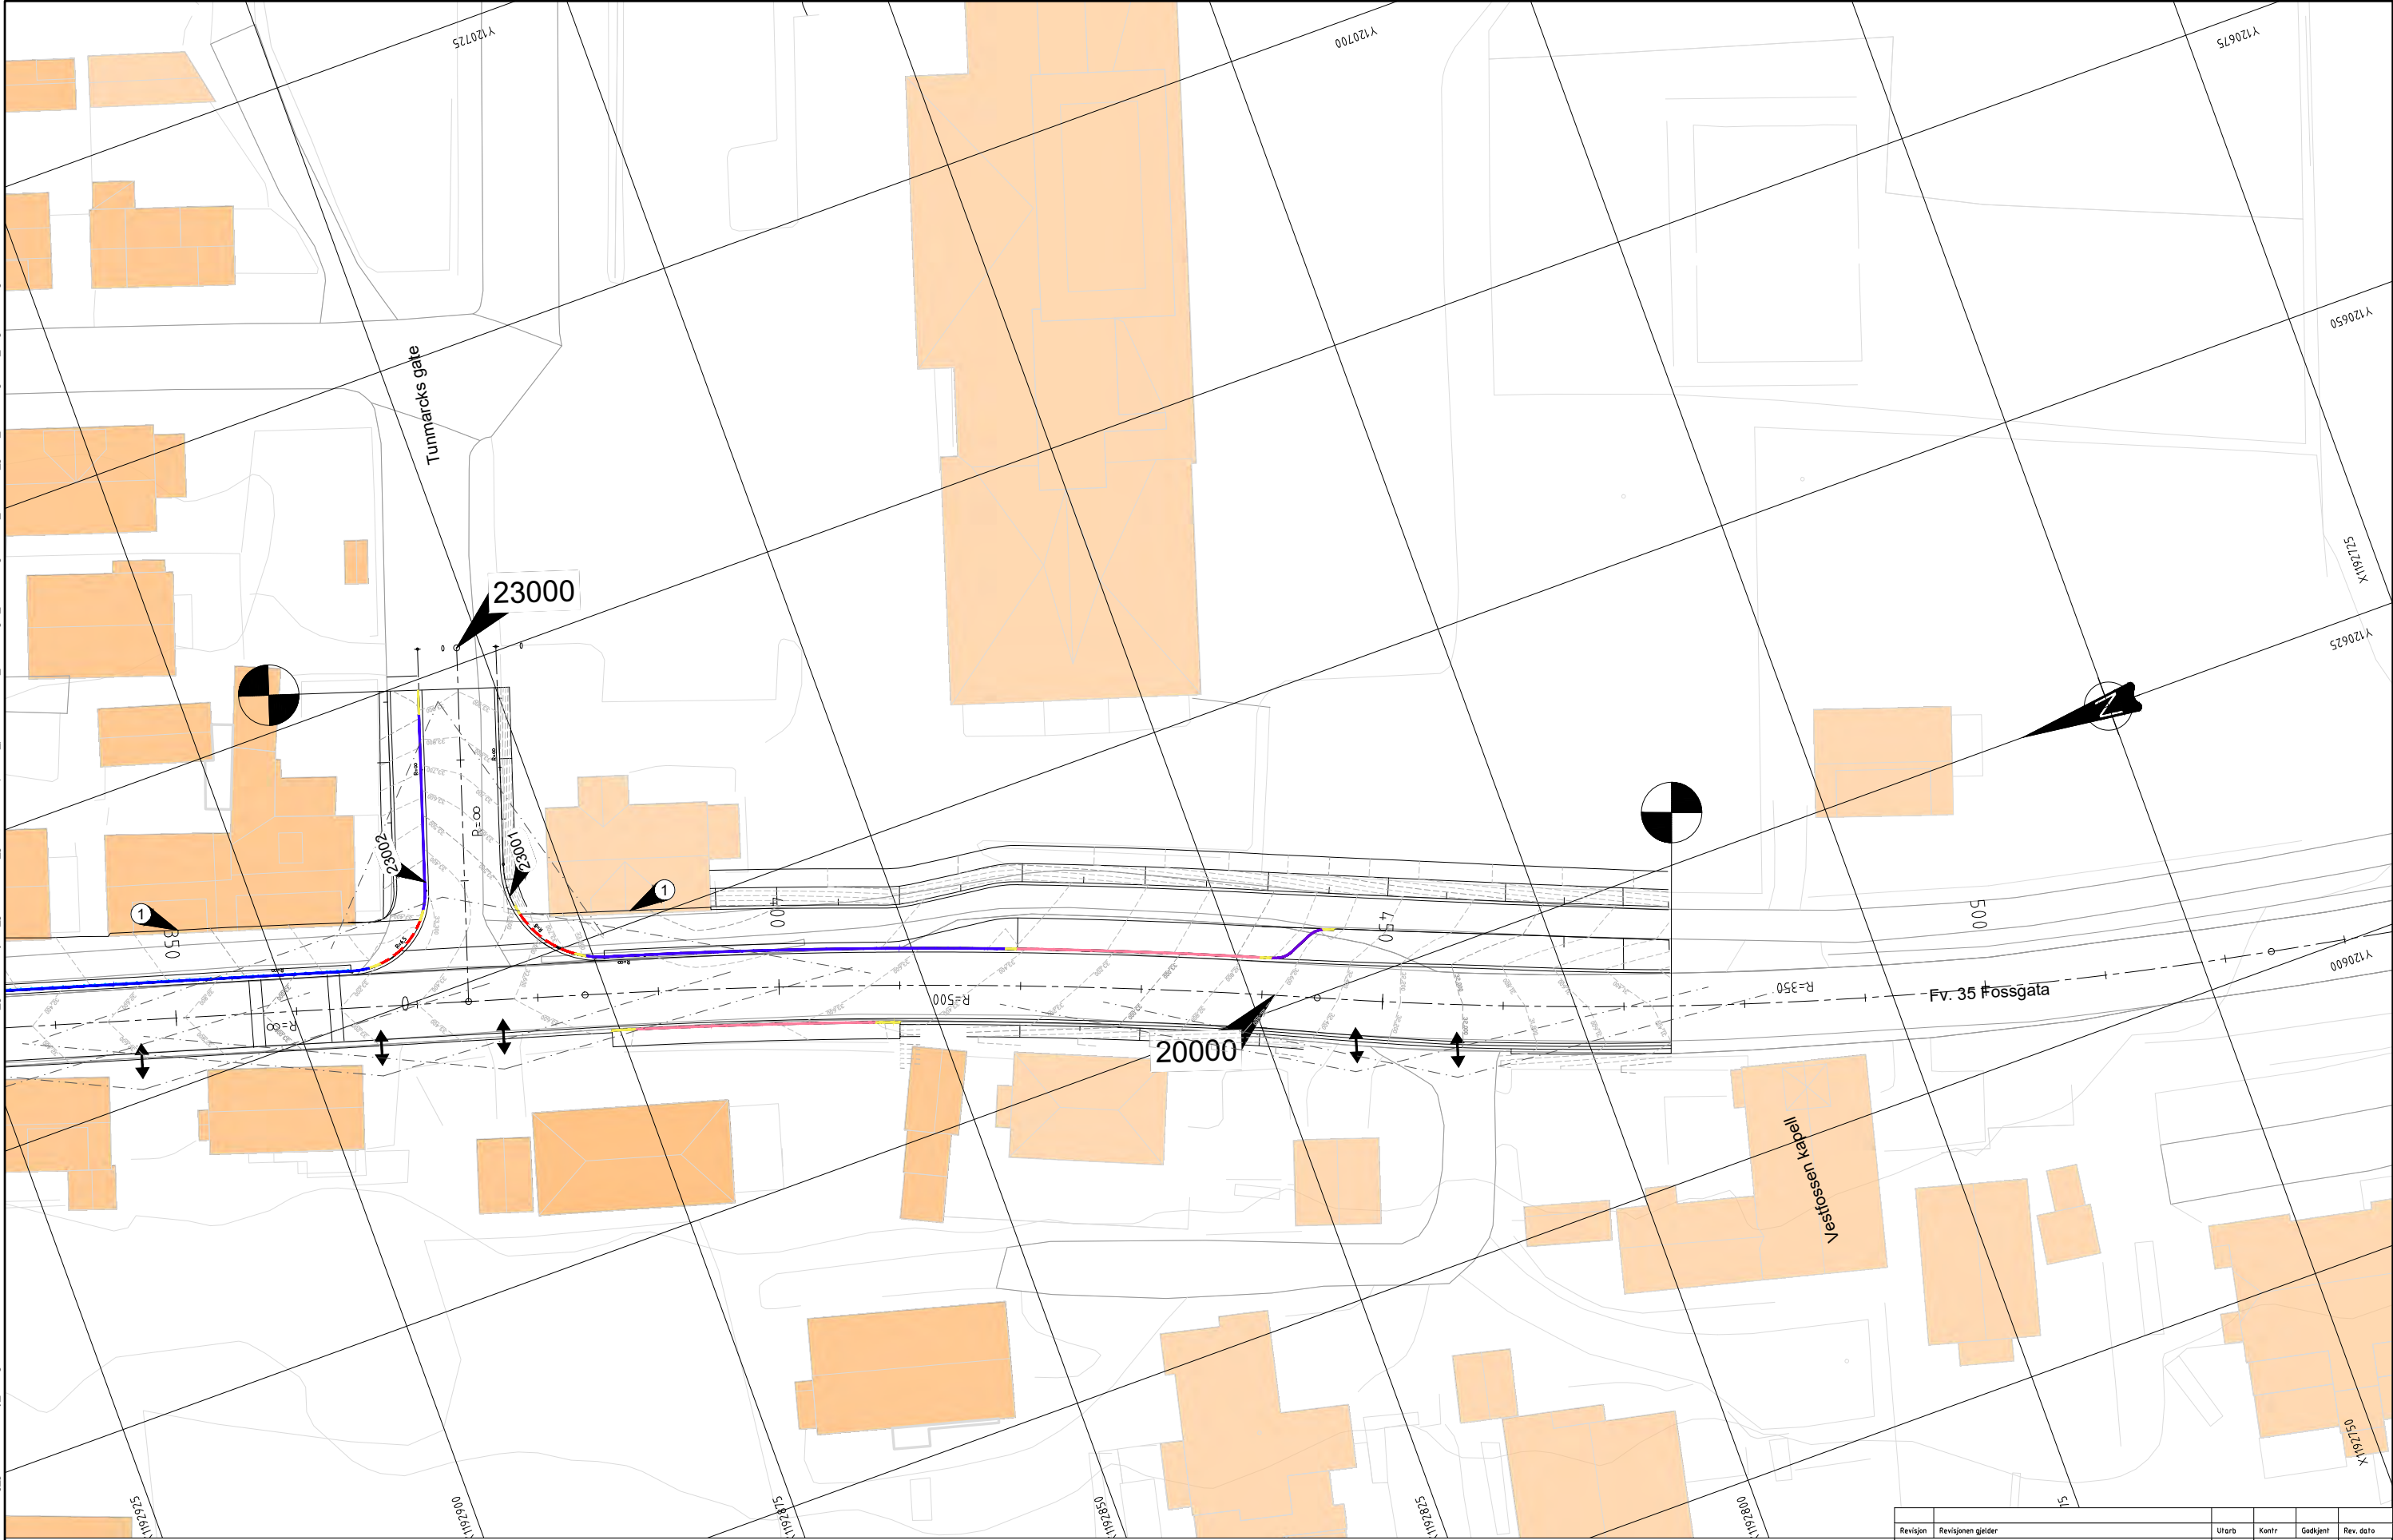

TEGNFORKLARING

- Kantstein overgang

Kantstein, 12,5 x 25 cm vis 2 cm

Kantstein, 12,5 x 25 cm vis 8,5 cm

Kantstein, 12,5 x 25 cm vis 10

Kantstein, 12,5 x 25 cm vis 13 cm
- Koter vegmodell

Kantstein, 12,5 x 30 cm vis 18 cm

MERKNADER

- 1

GS-vei tilpasses fasader/mur
- 000

Siktlinjer
- 000

Avkjørsler
- 000

Vegmodell
- 000


Avgrenslingslinje

HENVISNINGER


- For landskapsplan, se O001-O005
- For detaljtegning kantstein, se J001

Revisjon	Revisjonen gjelder	Utdr	Kontr	Godkjent	Rev. dato
		Tegningsdato 07.09.2026			
		Bestiller Buskerud FK			
		Produsert for Heidi Bø Øyasæter			
		Produsert av Norconsult AS			
		Prosjektnummer 30767			
		Prosjektfase Byggeplan			
		Arkivreferanse 2025/7517			
		Målestokk A1-format 1:500			
		Koordinatsystem EUREF89NTM09/NN2000			
		Tegningsnummer/ revisjonsbokstav E003			
Byggeplan					
Utdr	Kontr	Godkjent	Konsulentarkiv		
LilHq	VTr	VTr	52507035		

Fv.35 Storgata,
Linje 20000, profil 40
M = 1:50 (A1)

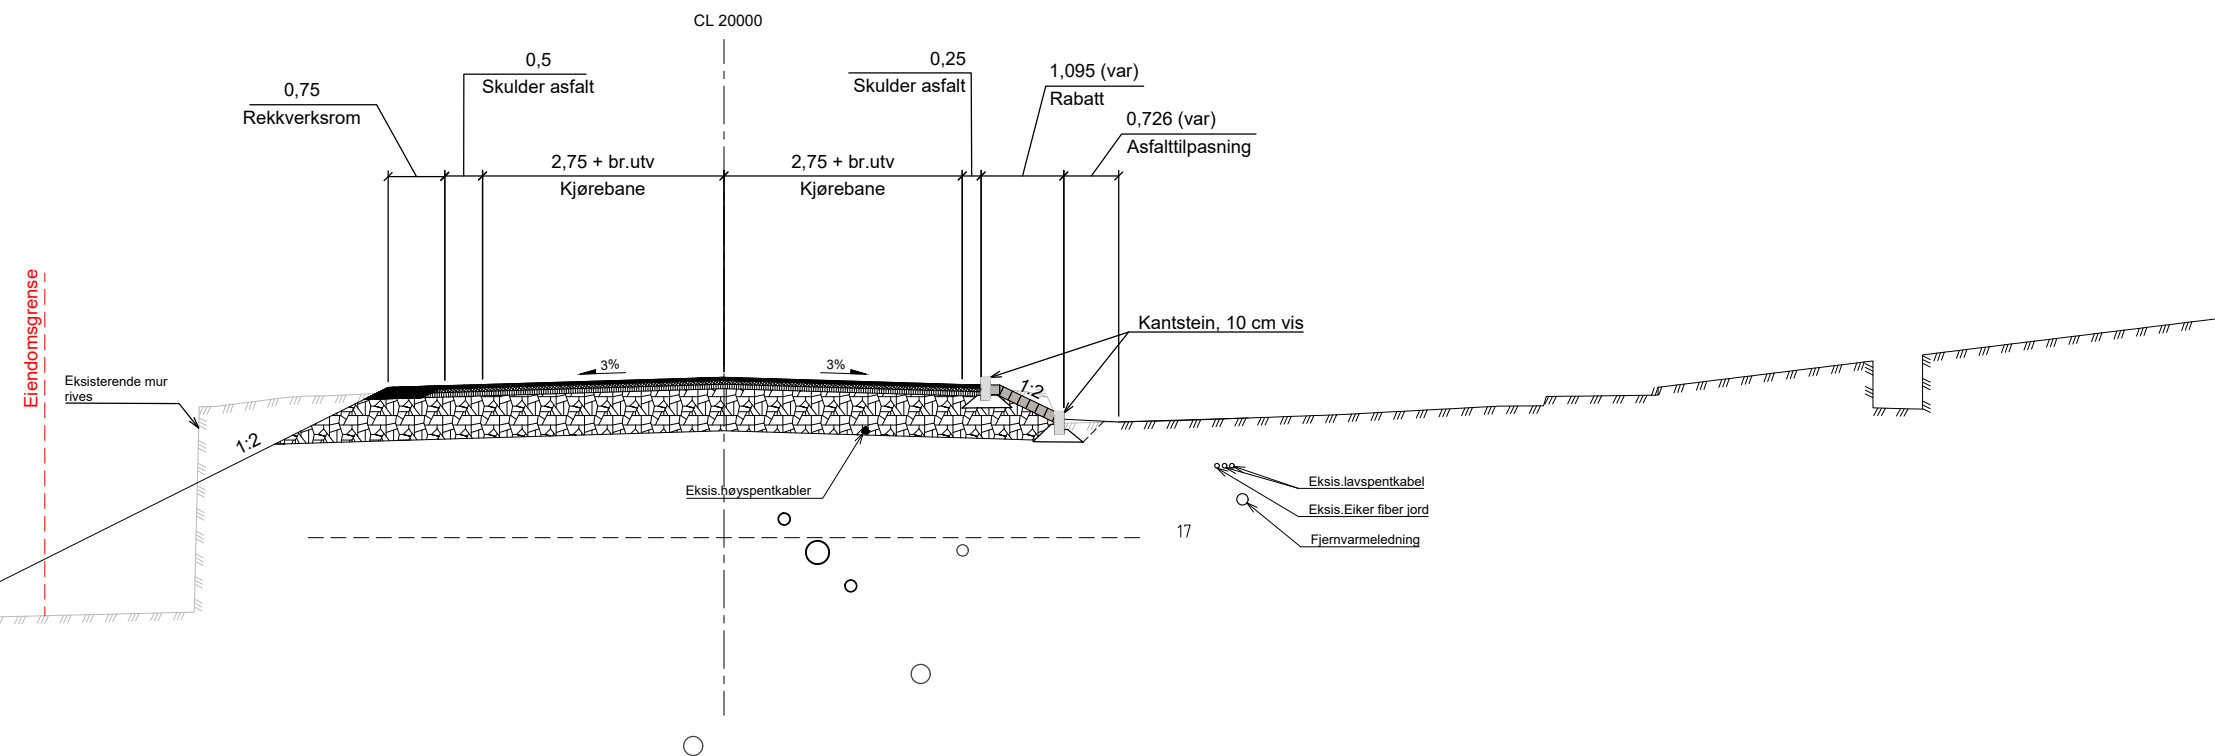


Fv.35 Storgata,
Linje 20000, profil 100
M = 1:50 (A1)

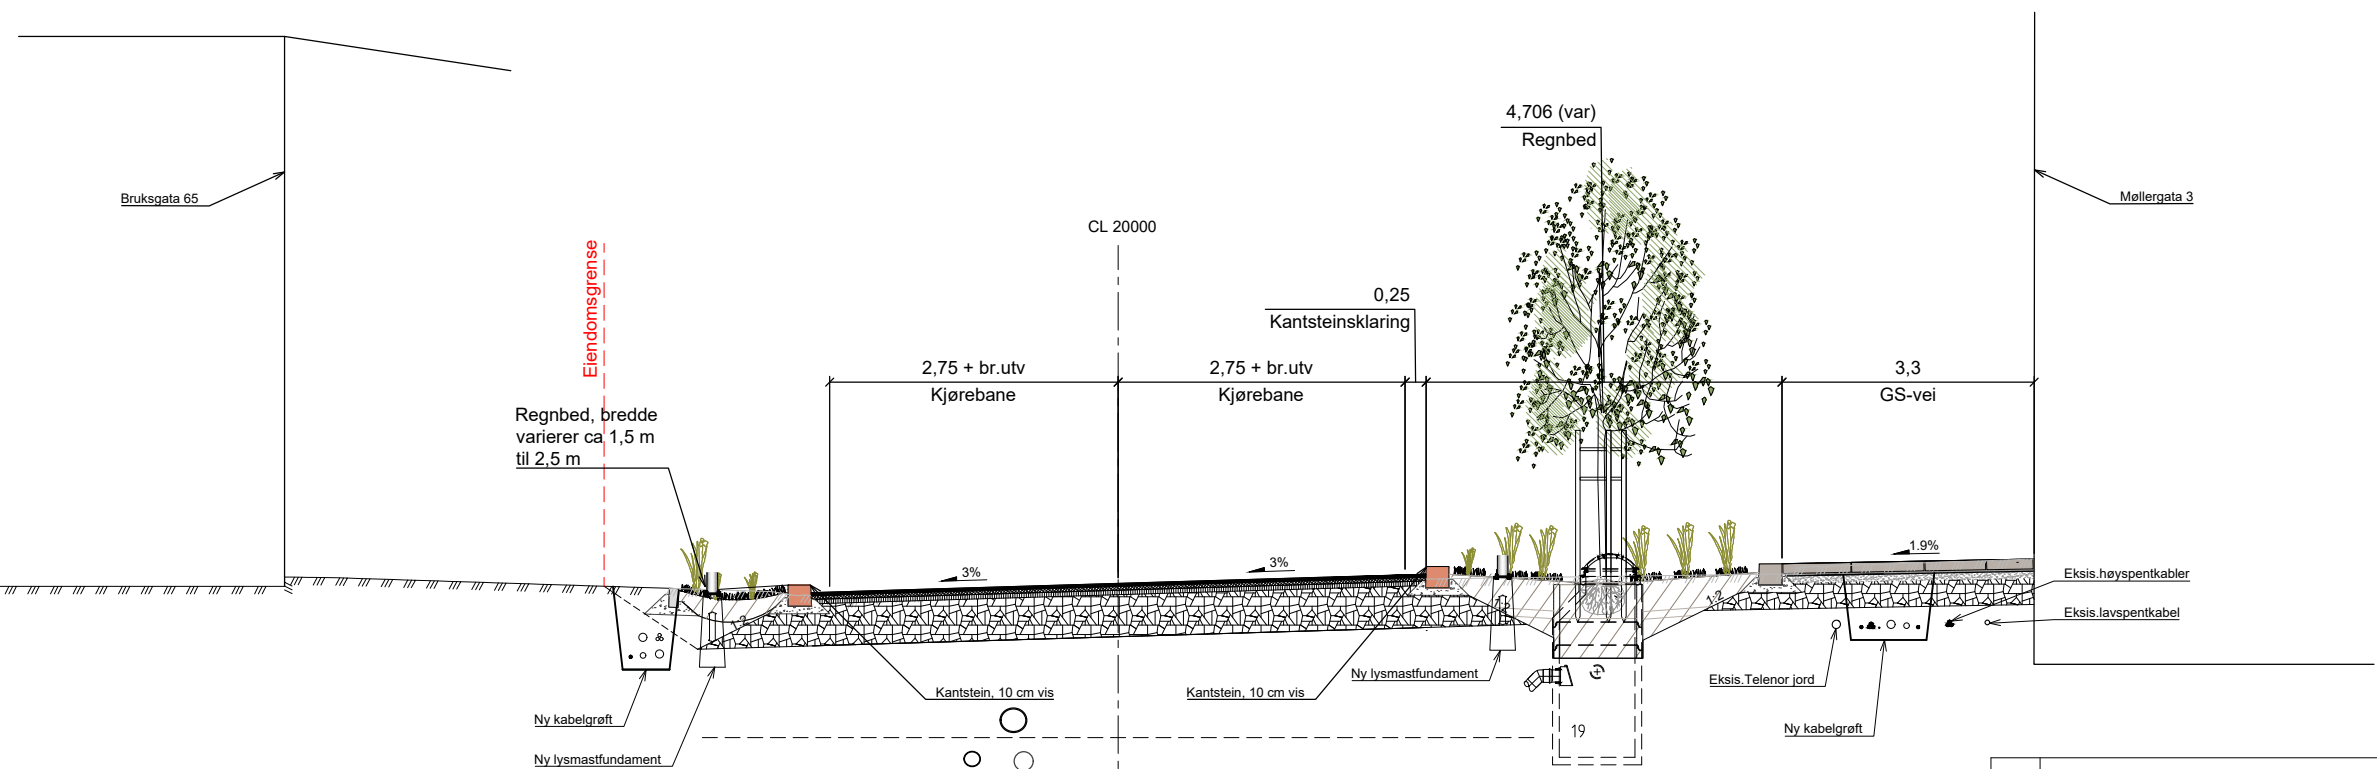


Revisjon	Revisjonens gjelder	Utlarb	Kontr	Godkjent	Rev. dato
 BUSKERUD FYLKESKOMMUNE		 ØVRE EIKER KOMMUNE		Tegningsdato 07.09.2026 Bestiller Buskerud FK Produsert for Heidi Bø Øyasæter Produsert av Norconsult AS Prosjektnummer 30767 Prosjektfase Byggeplan Arkivreferanse 2025/7517 Målestokk A1-format 1:50	
S1501 m2770 - m3180 Fv. 35 Vestfossen sentrum Normalprofiler Fv. 35 Storgata linje 2000 Profil 40 og 100 Byggeplan					
Utlarbeidet av	Kontrollert av	Godkjent av	Konsulentarkiv	Tegningsnummer/ revisjonsboksstev	F001
LiLHa	VTr	VTr	52507035		

Fv.35 Storgata,
Linje 20000, profil 150
M = 1:50 (A1)

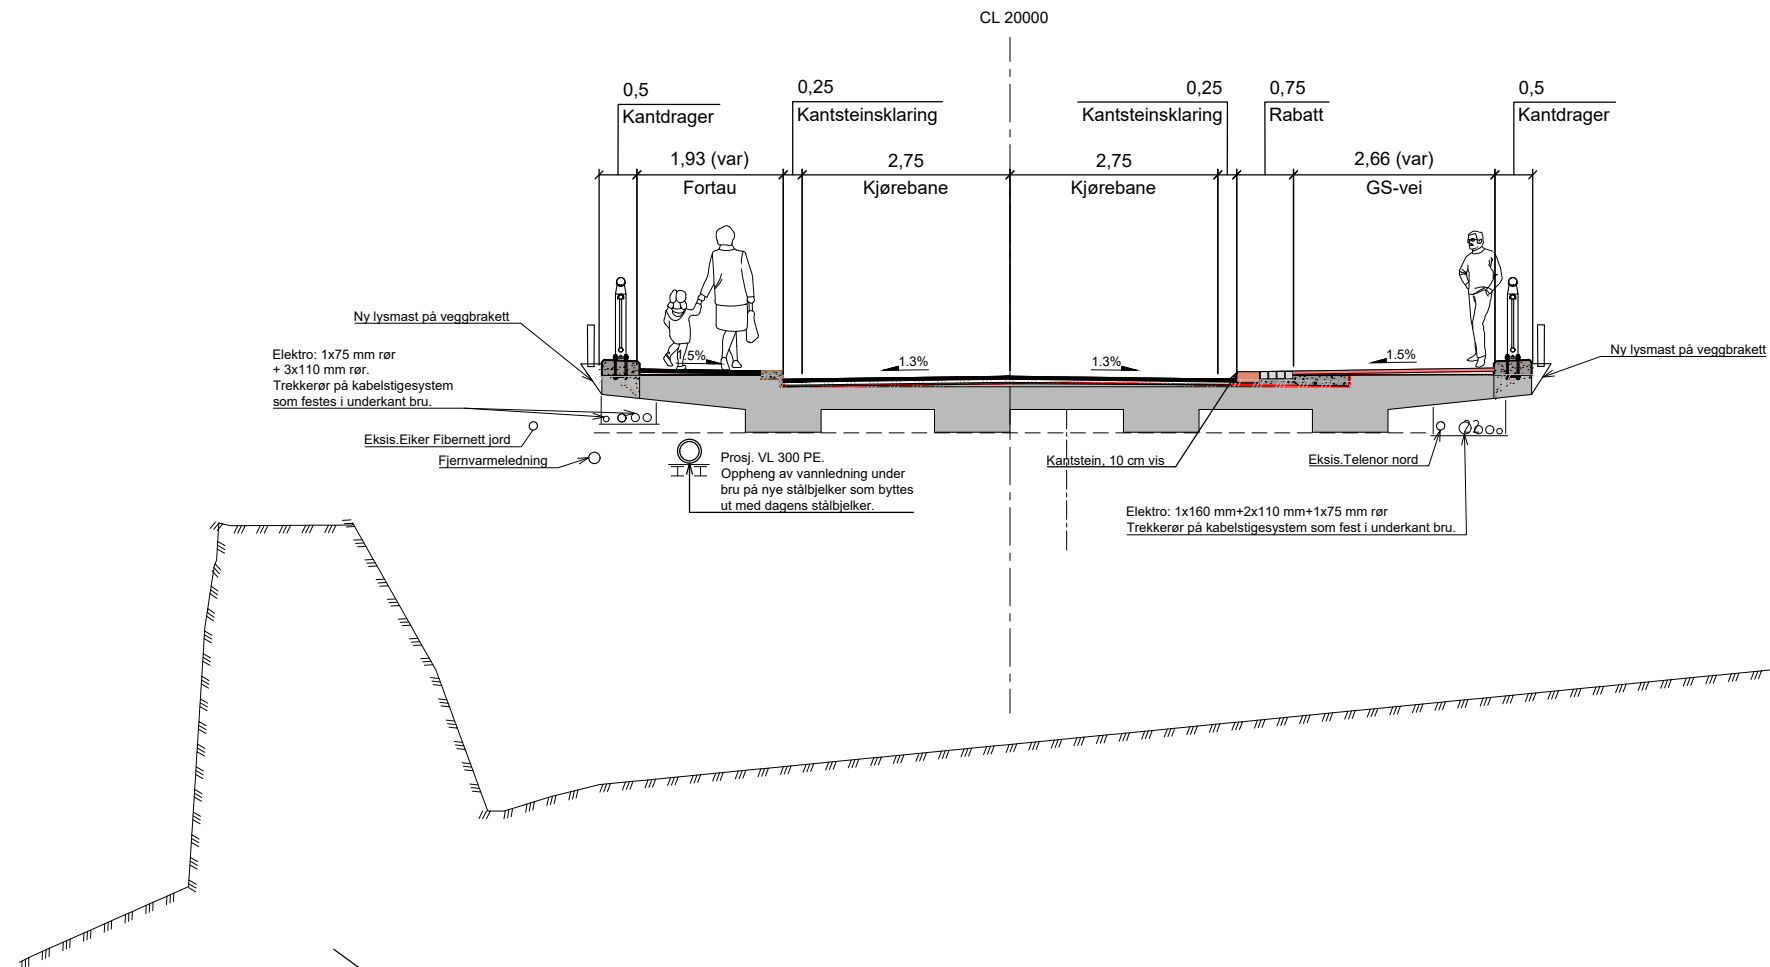


Fv.35 Storgata,
Linje 20000, profil 180
M = 1:50 (A1)

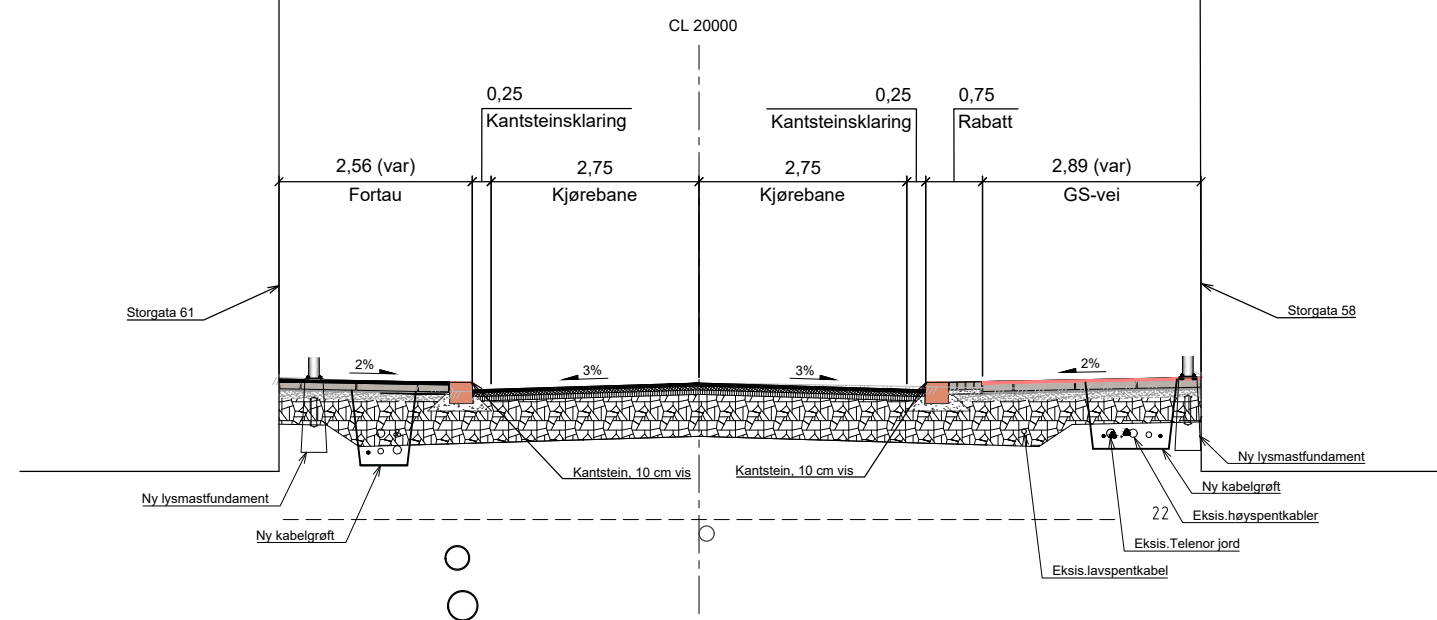[illegible]


X:\noroppdrag\Sandvik\k25\07\62607035\BIM\Veg_gate\Streets\Lay_F.dwg - JoeSle - Utskriftsdat: 2026-08-05, 12:51:16 - LAYOUT = F003 - XREF = Normalprofiler_VAO, T_normalprofiler_Elektro, Normalprofil-LARK, A_F_ovebygning, A_F

Fv.35 Storgata,
Linje 20000, profil 280
M = 1:50 (A1)

Elendomsgrænse

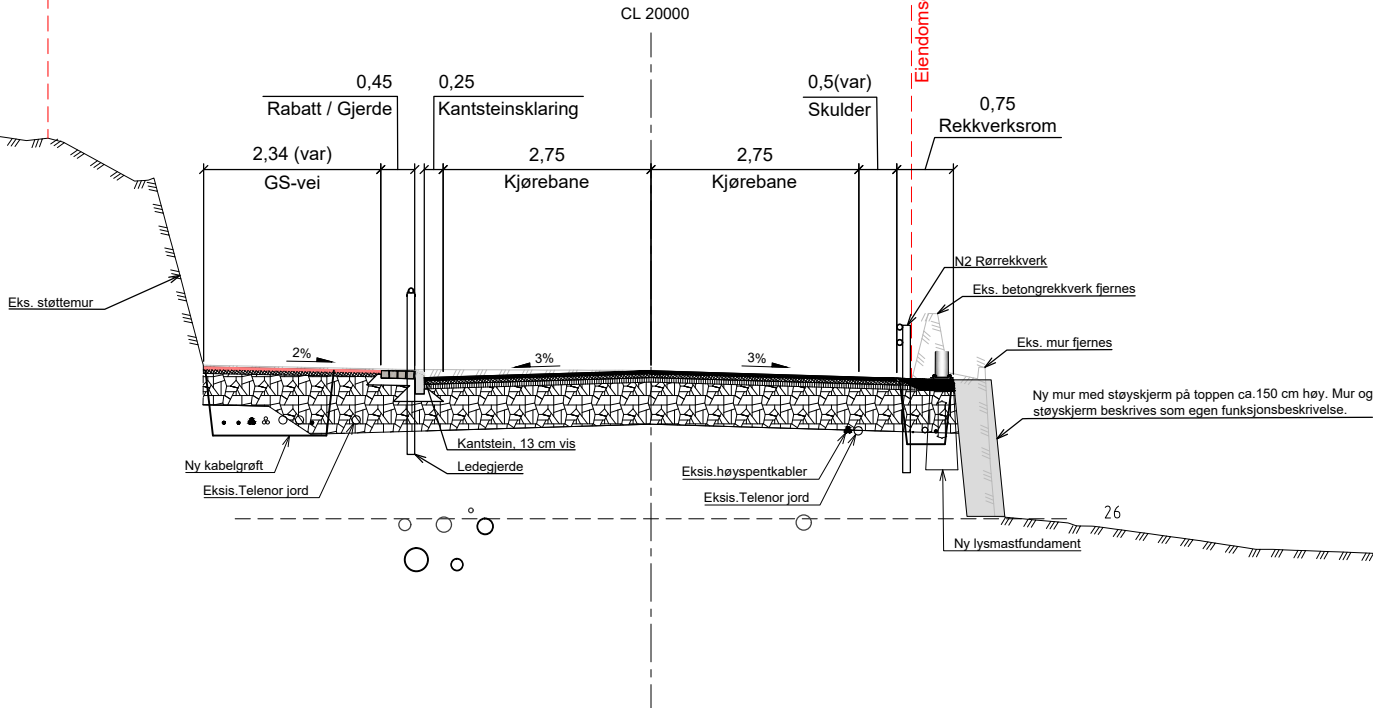


Fv.35 Storgata,
Linje 20000, profil 390
M = 1:50 (A1)

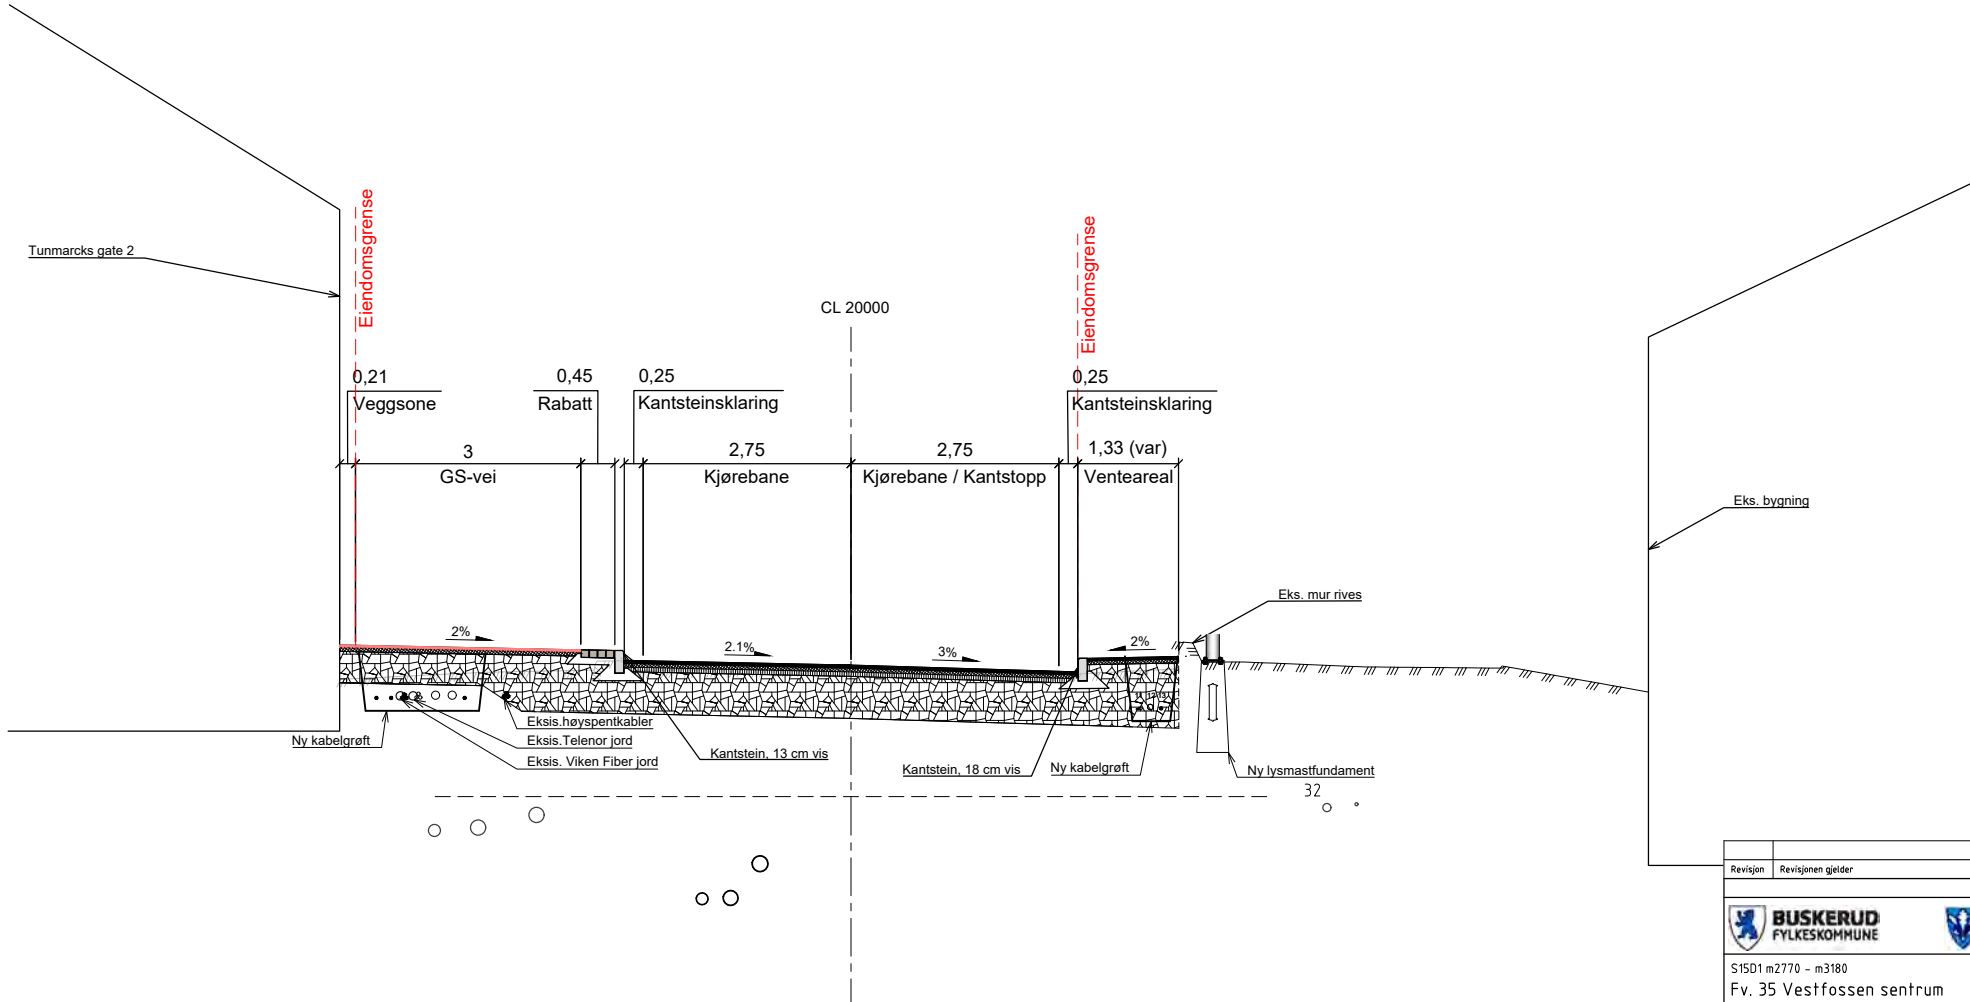


Revisjon	Revisjonen gjelder	Utdr.	Kontr.	Godkjent	Rev. dato
 BUSKERUD FYLKESKOMMUNE		 BIVLE EIKER KOMMUNE			
S1501 m2770 - m3180		Tegningsdato 07.09.2026			
Fv. 35 Vestfossen sentrum		Bestiller Buskerud FK			
Normalprofiler		Produsert for Heidi Bø Øyasæter			
Fv. 35 Storgata linje 20000		Produsert av Norconsult AS			
Profil 280 og 390		Prosjektnummer 30767			
Byggeplan		Prosjektfase Byggeplan			
		Arkivreferanse 2025/7517			
		Målestokk A1-format 1:50			
		Koordinatsystem EUREF89NTM09/NN2000			
Utarbeidet av	Kontrollert av	Godkjent av	Tegningsnummer/		
LilHq	VTr	VTr	52507035		
revisjonsbokstav					F003

Fv.35 Storgata,
Linje 20000, profil 430
M = 1:50 (A1)

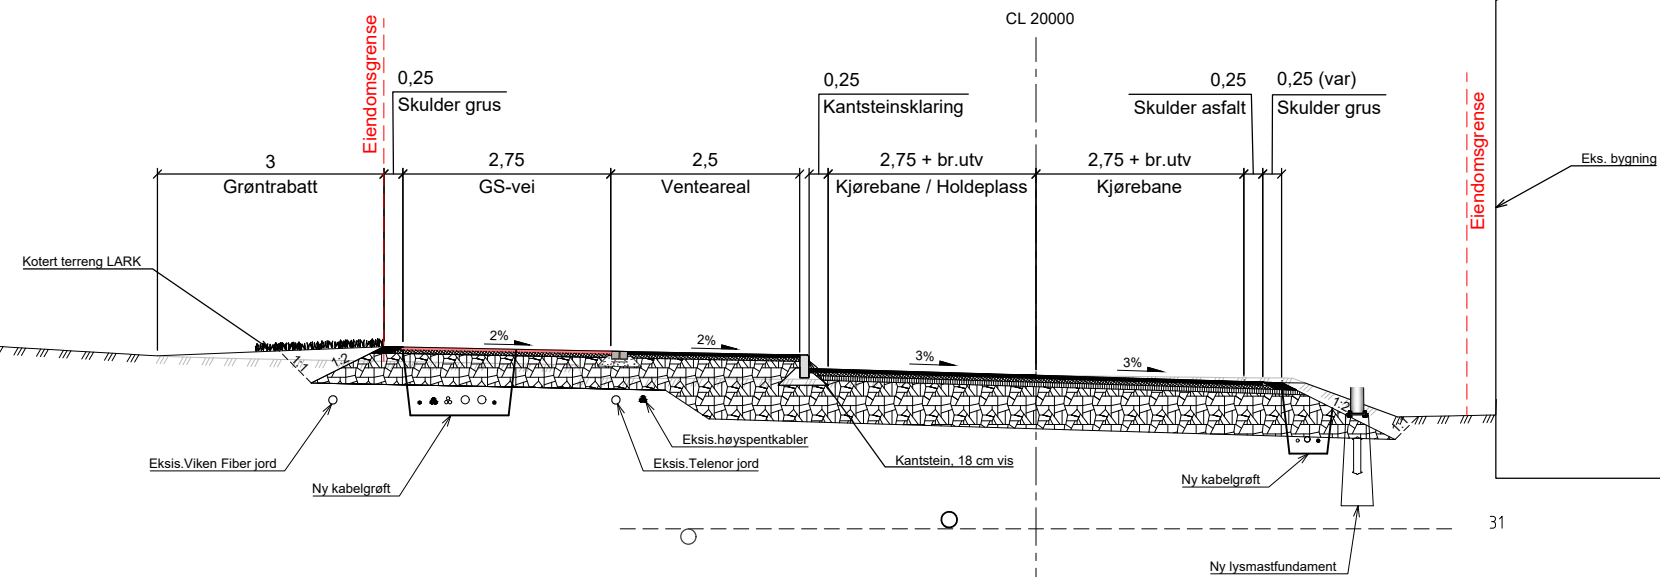


Fv.35 Storgata,
Linje 20000, profil 450
M = 1:50 (A1)

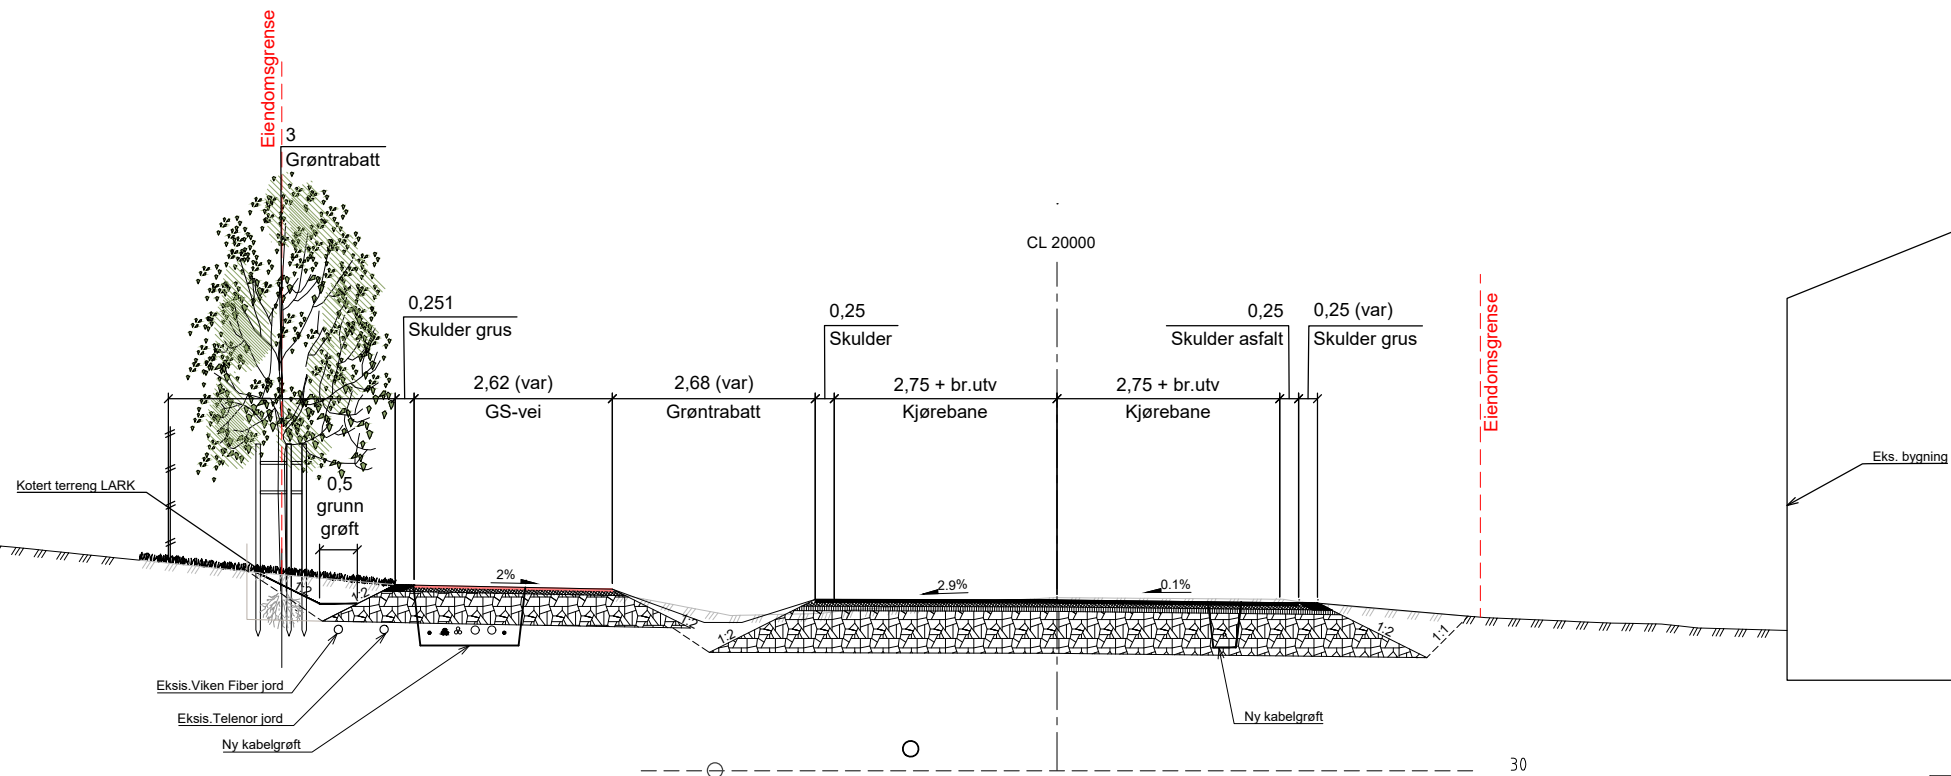


Revisjon	Revisjonens gjelder	Utarb	Kontr	Godkjent	Rev. dato
 BUSKERUD FYLKESKOMMUNE		 ØVRE EIKER KOMMUNE		Tegningsdato 07.09.2026 Bestiller Buskerud FK Produsert for Heidi Bø Øysæter Produsert av Norconsult AS Prosjektnummer 30767 Prosjektfase Byggeplan Arkivreferanse 2025/7517 Målestokk A1-format 1:50	
S1501 m2770 – m3180 Fv. 35 Vestfossen sentrum Normalprofiler Fv. 35 Storgata linje 20000 Profil 430 og 450 Byggeplan					
Utarbeidet av	Kontraktør av	Godjent av	Konsulentarkiv	Tegningsnummer/ revisjonsbakstov	F004
Lil.Ha	VTr	VTr	52507035		

Møllergata
Linje 21000, profil 10
M = 1:50 (A1)

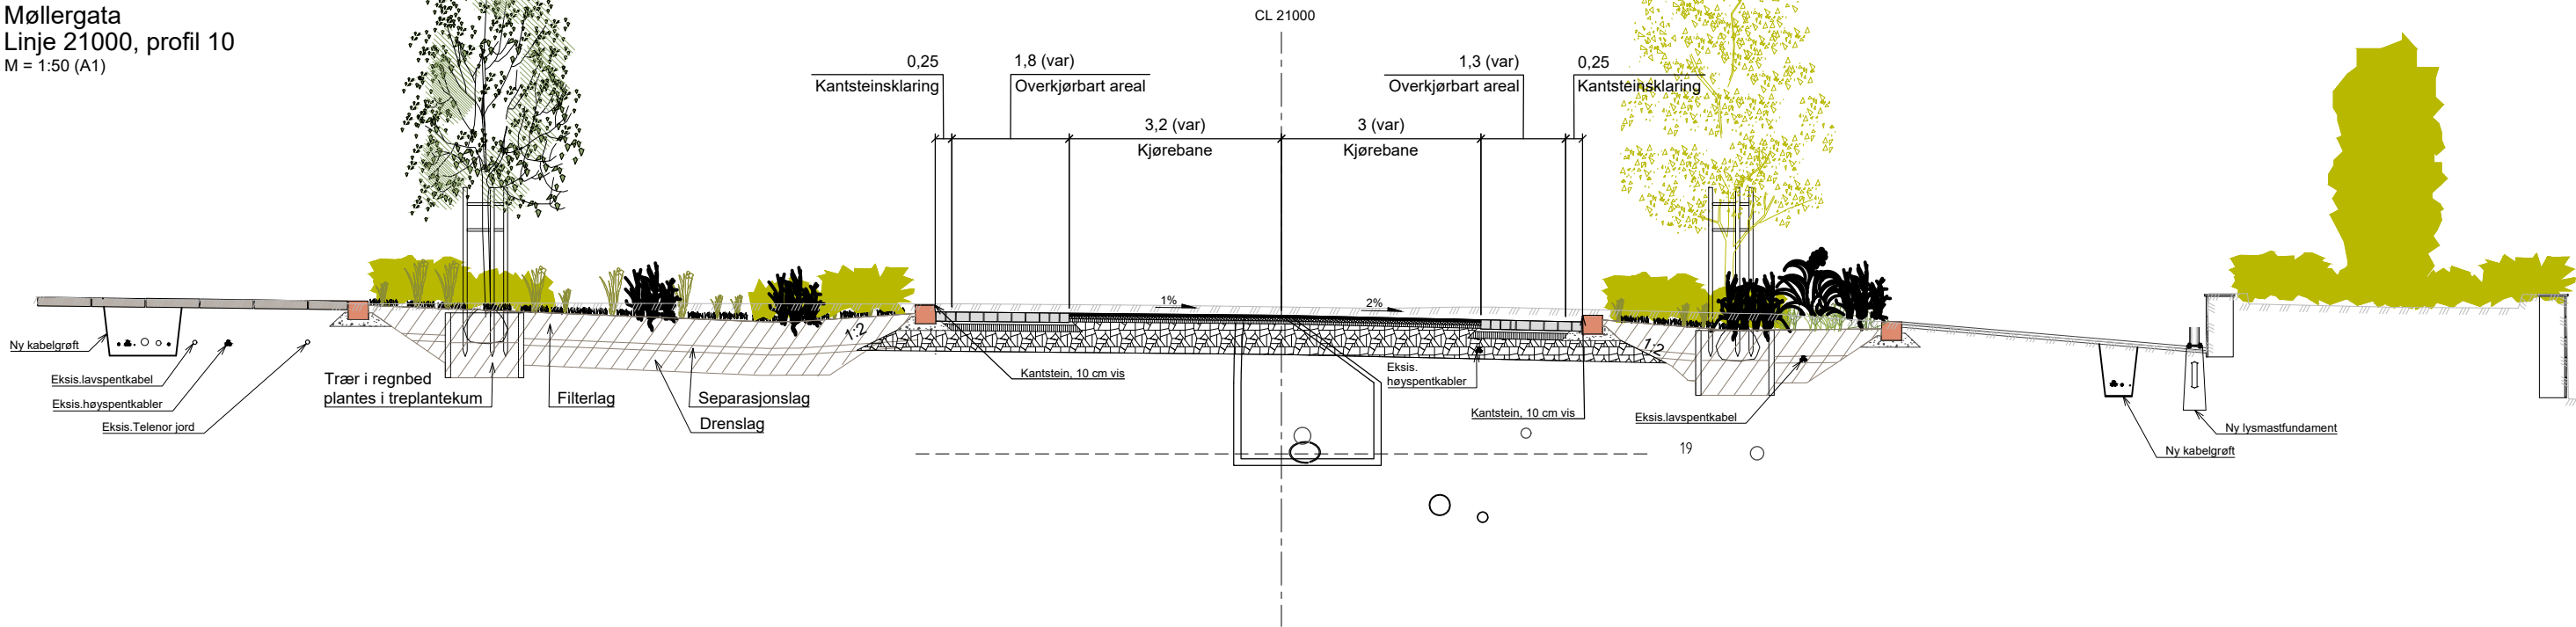


Møllergata
Linje 21000, profil 45
M = 1:50 (A1)

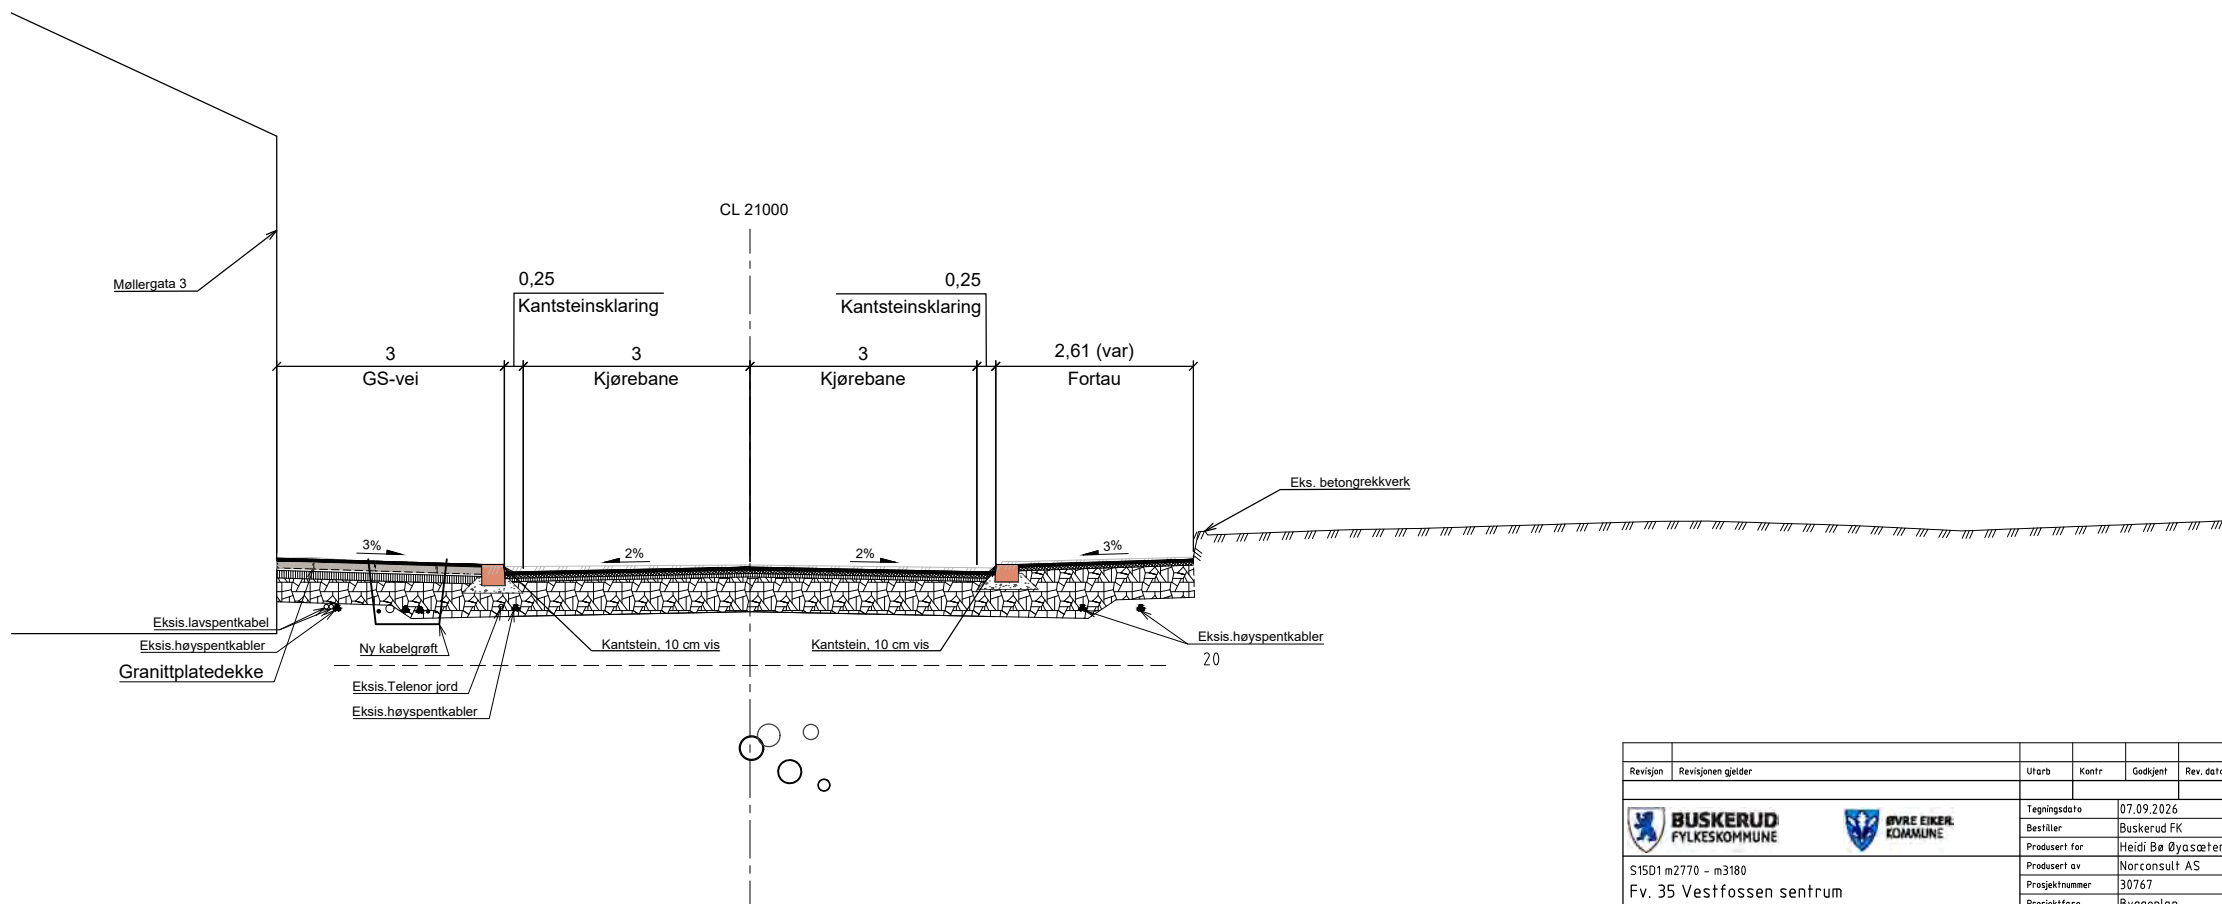


Revisjon	Revisjonen gjelder	Uttarb	Kontr	Godkjent	Rev. dato
 		Tegningsdato 07.09.2026			
S1501 m2770 - m3180		Bestiller Buskerud FK			
Fv. 35 Vestfossen sentrum		Produsert for Heidi Bø Øyasæter			
Normalprofiler		Produsert av Norconsult AS			
Møllergata linje 21000		Prosjektnummer 30767			
Profil 10 og 45		Prosjektfase Byggeplan			
Byggeplan		Arkivreferanse 2025/7517			
		Målestokk A1-format 1:50			
		Koordinatsystem EUREF89NTM09/NN2000			
Uttarbeidet av LILHq		Kontrollert av VTr	Godkjent av VTr	Konsulentarkiv 52507035	Tegningsnummer/ revisjonsbokstav F011

X:\noroppdrag\Sandvik\k2505\07\62607035\BIMVeg_gata\Streets\lay_F.dwg - JoeSle - Utskriftsdate: 2026-06-05, 12:50:03 - LAYOUT = F021 - XREF = Normalprofil_VAO, T_normalprofil_Elektro, Normalprofil_LARK, A_F_ovebygning, A_F

Fabrikkgata
Linje 22000, profil 15
M = 1:50 (A1)

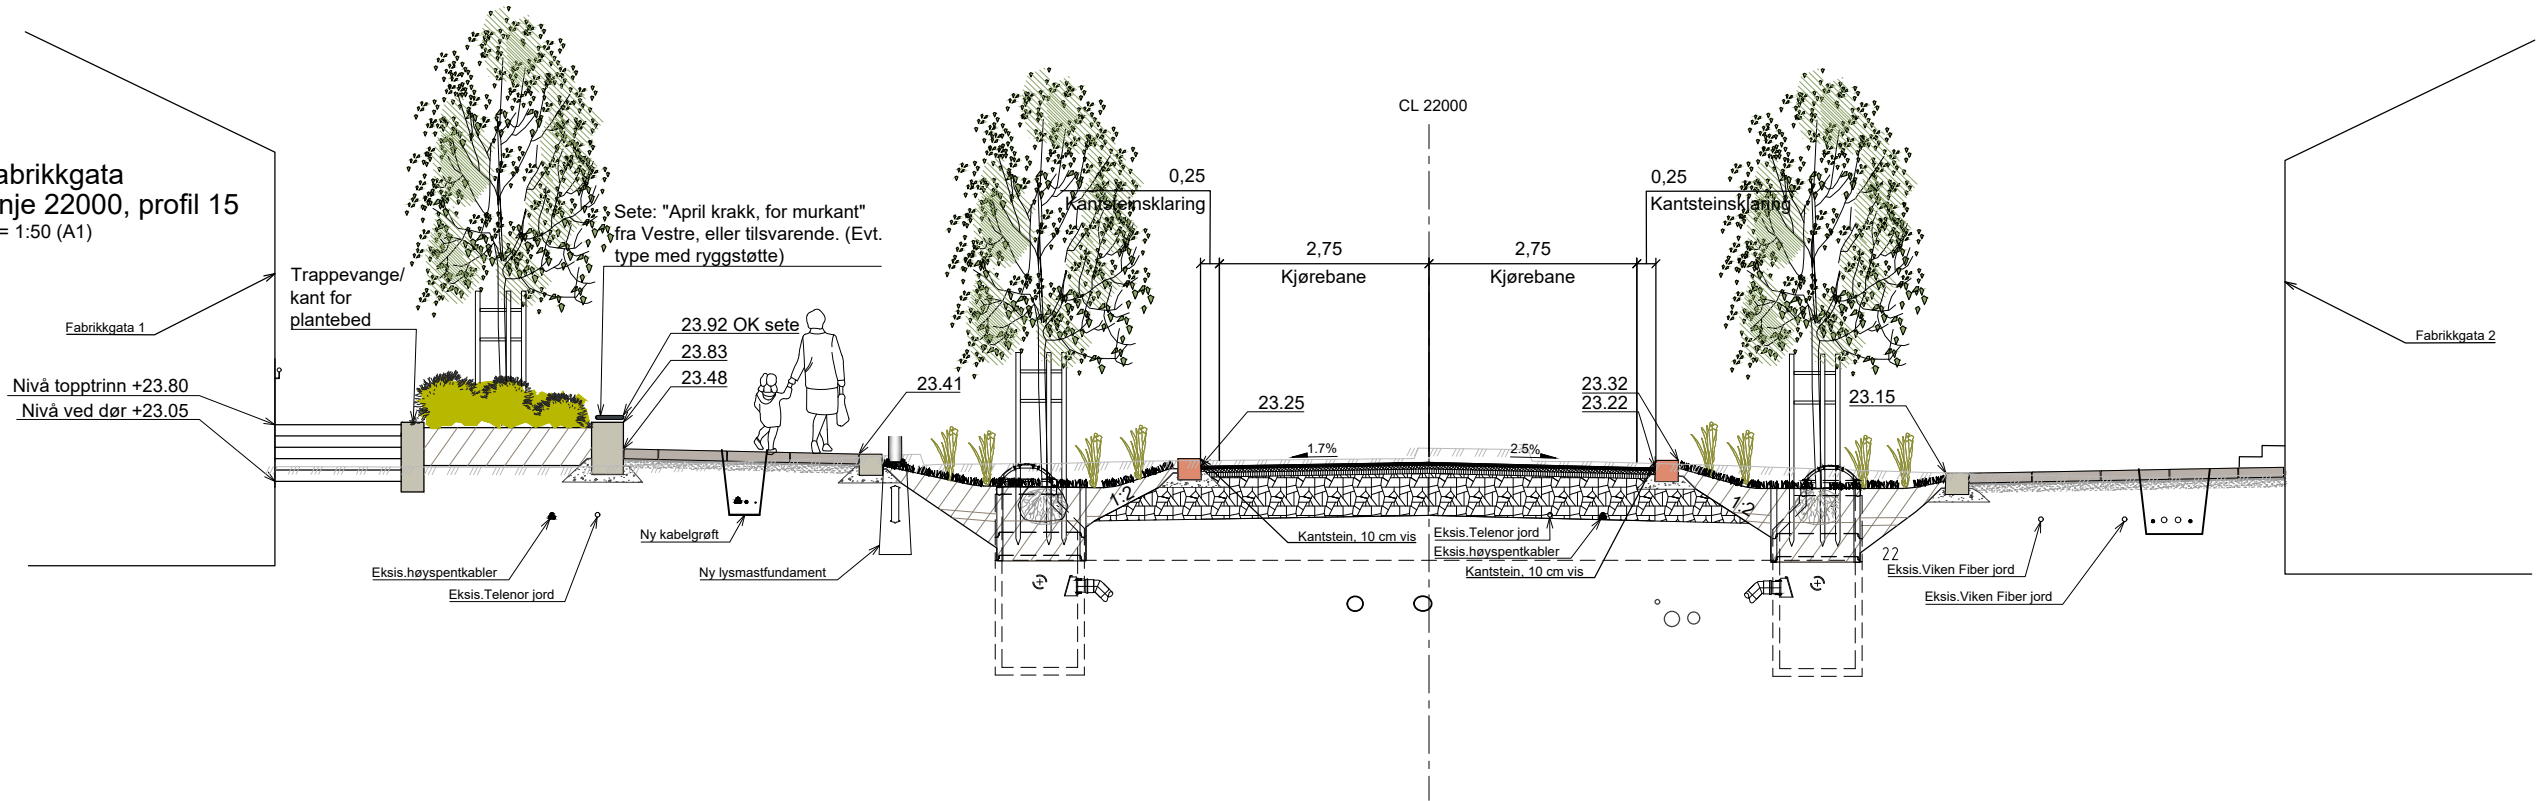

Fabrikkgata
Linje 22000, profil 30
M = 1:50 (A1)

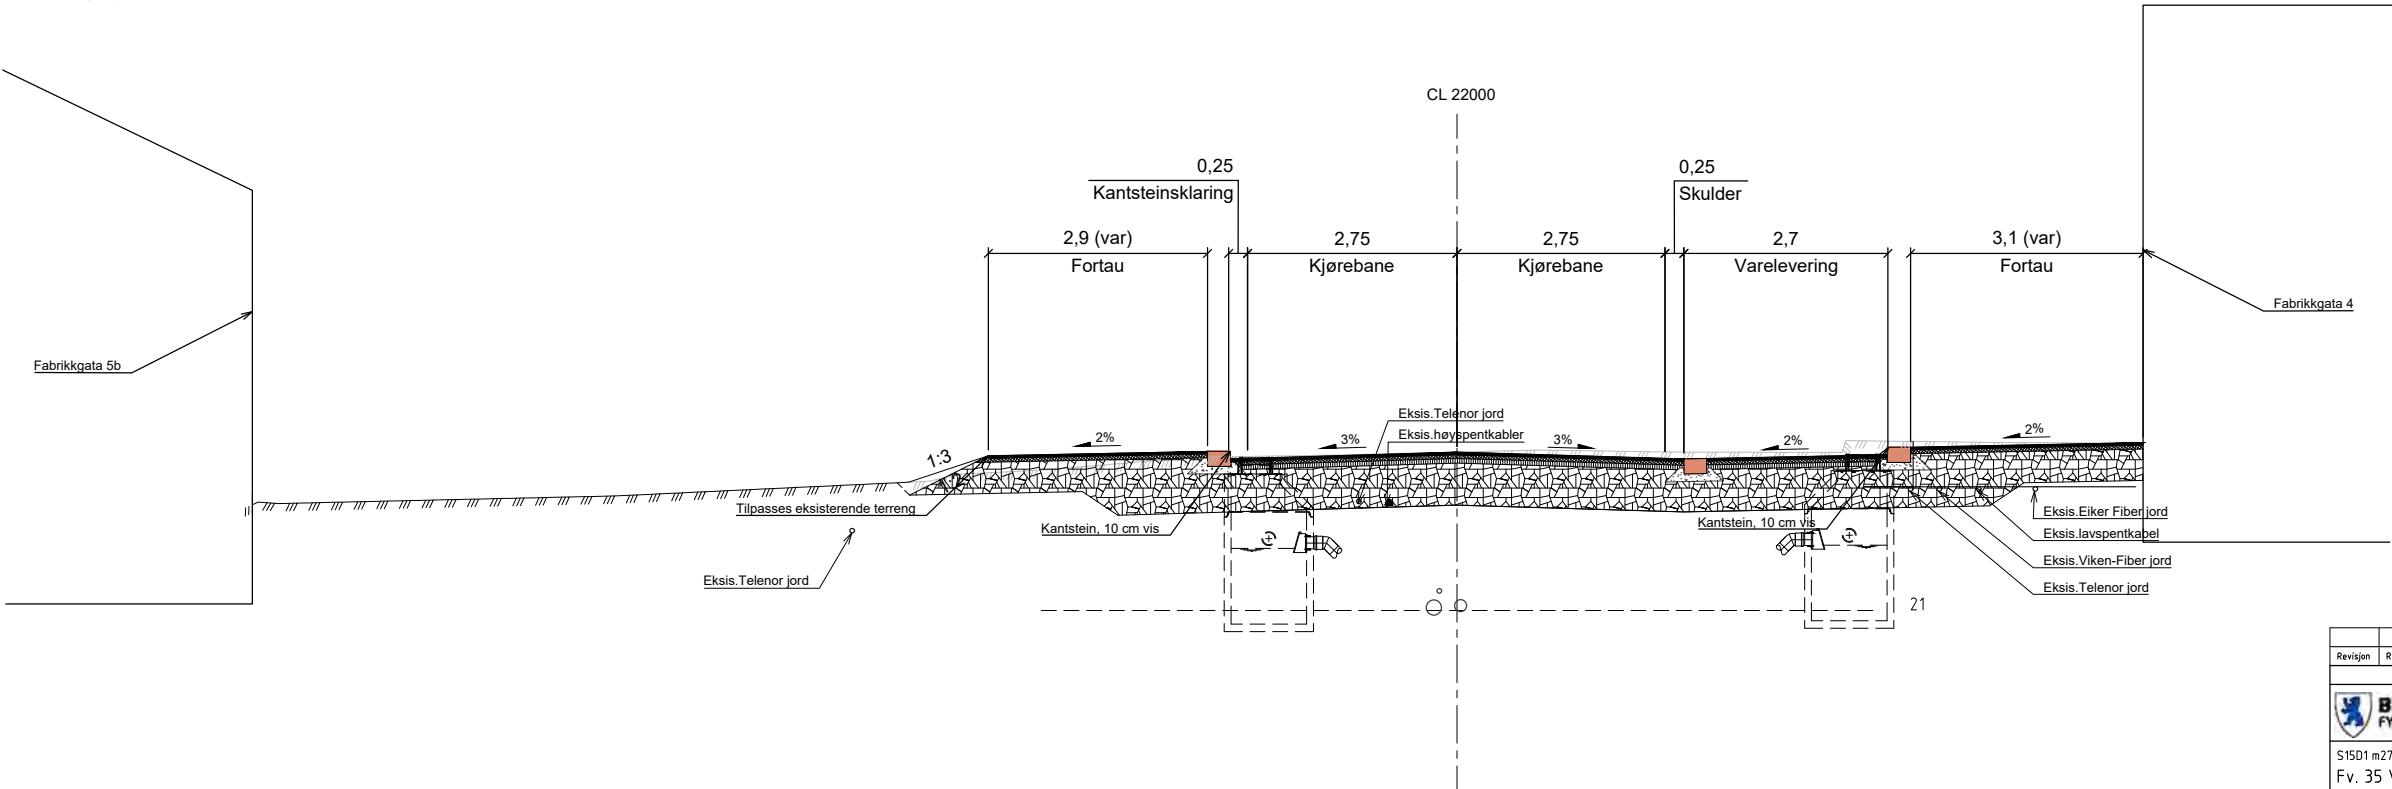


Revisjon	Revisjonen gjelder	Uttarb	Kontr	Godkjent	Rev. dato
				Tegningsdato 07.09.2026	
S1501 m2770 - m3180 Fv. 35 Vestfossen sentrum Normalprofiler Fabrikkgata linje 22000 Profil 15 og 30 Byggeplan		Bestiller		Buskerud FK	
		Produsert for		Heidi Bø Øyasøter	
		Produsert av		Norconsult AS	
		Prosjektnummer		30767	
		Prosjektfase		Byggeplan	
		Arkivreferanse		2025/7517	
		Målestokk A1-format		1:50	
		Koordinatsystem		EUREF89NTM09/NN2000	
Utarbeidet av	Kontrollert av	Godkjent av	Konsulentarkiv	Tegningsnummer/	
LilHa	VTr	VTr	52507035	revisjonsboks	
				F021	

Overbygning

Målestokk 1:10 (A1)
Mål i millimeter

TRAFIKKGRUPPE A
Sekundærvei

På jordskjæring, antatt T3 og bæreevnegruppe 5

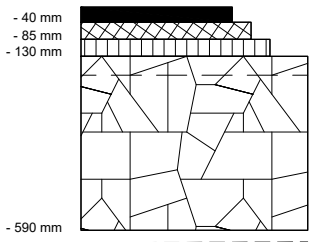


Slitelag: Ab 11, t=40 mm
Bindlag: Agb 16, t=45 mm
Bærelag: Ag 16, t=45 mm. Legges i ett lag
Forkiling Fk 0/32, maks t=50 mm

Forsterkningslag:
Fk 22/125, t=460 mm

Fiberduk bruksklasse 3 eller bedre

TRAFIKKGRUPPE A - Overkjørbare soner, bundet montert natursteinsdekke
Sekundærvei

På jordskjæring, antatt T3 og bæreevnegruppe 5

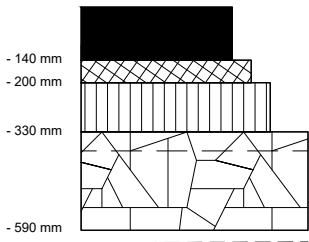

Slitelag: Storgatestein, t=140 mm
Settelag: Sementbasert permeabelt settelag, t=60 mm

Bærelag: Da 8, t=130 mm. Legges i 2 lag


Forkiling Fk 0/32, maks t=50 mm

Forsterkningslag:
Fk 22/125, t=260 mm

Fiberduk bruksklasse 3 eller bedre

TRAFIKKGRUPPE B
Primærvei

På jordskjæring, antatt T3 og bæreevnegruppe 5

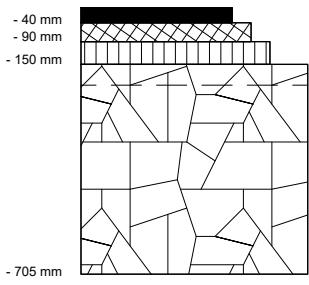


Slitelag: Ab 11, t=40 mm
Bindlag: Agb 16, t=50 mm
Bærelag: Ag 16, t=60 mm. Legges i ett lag
Forkiling Fk 0/32, maks t=50 mm

Forsterkningslag:
Fk 22/125, t=555 mm

Fiberduk bruksklasse 3 eller bedre

Fortau og gang- og sykkelvei, dynamisk montert natursteinsdekke

På jordskjæring, antatt T3 og bæreevnegruppe 5

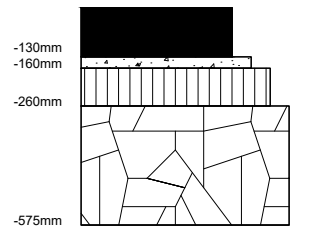

Slitelag, Natursteindekke, t=130 mm


Bindlag, Setteltag Fk 2/6, t=30 mm
Bærelag, Da8, t=100 mm

Forsterkningslag, Fk 22/125, t=315 mm

Fiberduk bruksklasse 3 eller bedre

Fortau og gang- og sykkelvei

På jordskjæring, antatt T3 og bæreevnegruppe 5

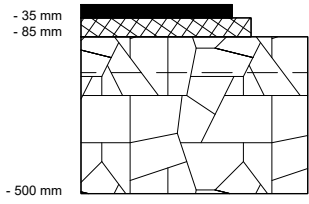

Slitelag: Agb 11, t=35 mm
Bindlag: Agb 11, t=50 mm


Forkiling Fk 0/32, maks t=50 mm

Forsterkningslag:
Fk 22/125, t=415 mm

Fiberduk bruksklasse 3 eller bedre

Overkjørbare soner på fortau og gang- og sykkelvei, bundet montert natursteinsdekke

På jordskjæring, antatt T3 og bæreevnegruppe 5

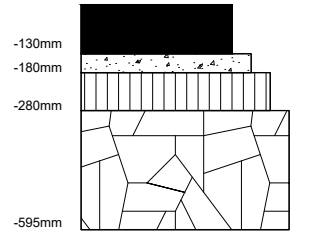

Slitelag, Natursteindekke, t=130 mm

Sementbasert permeabelt settelag, t=50 mm

Bærelag, Da8, t=100 mm

Forsterkningslag, Fk 22/125, t=315 mm

Fiberduk bruksklasse 3 eller bedre


Merknad:

- Primærvei og sekundærvei: Bindemiddel 70 / 100 i alle asfaltlag.
- Fortau og GS-vei: Bindemiddel 100 /150 eller 160 / 200 i alle asfaltlag.
- For gang- og sykkelvei med krav om rødt slitelag, må tilslag og bindemiddel tilpasses dette. Det legges ikke opp til frostsikring av overbygningen
- For bundet montert natursteinsdekke: Stein monteres med bundet utførelse i hht. beskrivelse. Setteltag kan avvike fra oppgitt tykkelse utifra valg av settemørtel.

Revisjon	Revisjonen gjelder	Utb	Kontr	Godkjent	Rev. dato
 		Tegningsdato	07.09.2026		
		Bestiller	Buskerud FK		
		Produsert for	Heidi Bø Øyasæter		
		Produsert av	Norconsult AS		
		Prosjektnummer	30767		
		Prosjektfase	Byggeplan		
		Arkivreferanse	2025/7517		
		Målestokk A1-format	1:10		
		Koordinatsystem	EUREF89NTM09/NN2000		
		Tegningsnummer/	F100		
		revisjonsboks			
		Utarbeidet av	Kontrollert av	Godkjent av	Konsulentarkiv
		LilHq	IngOed	VTr	52507035


Skjøt mellom ny og gammel asfalt

Prinsipp for ny overbygning frest inn i eksisterende asfaltdekke
Utvidelse i tverrsnitt
M 1:20

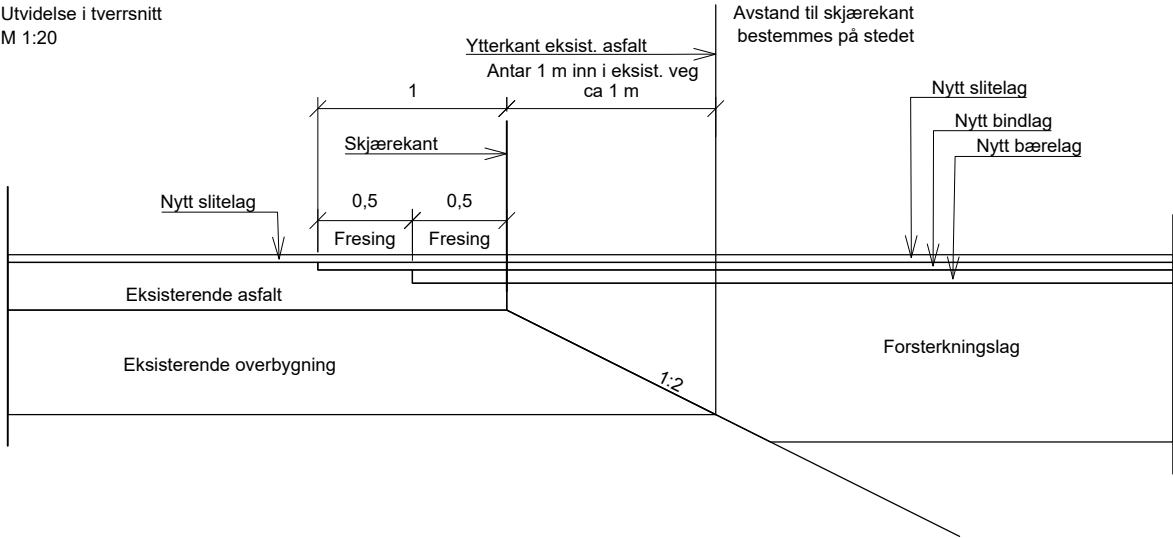


Skjøt mellom ny og gammel asfalt

Prinsipp for ny overbygning frest inn i eksisterende asfaltdekke
Start/avslutning i lengdesnitt
M 1:20

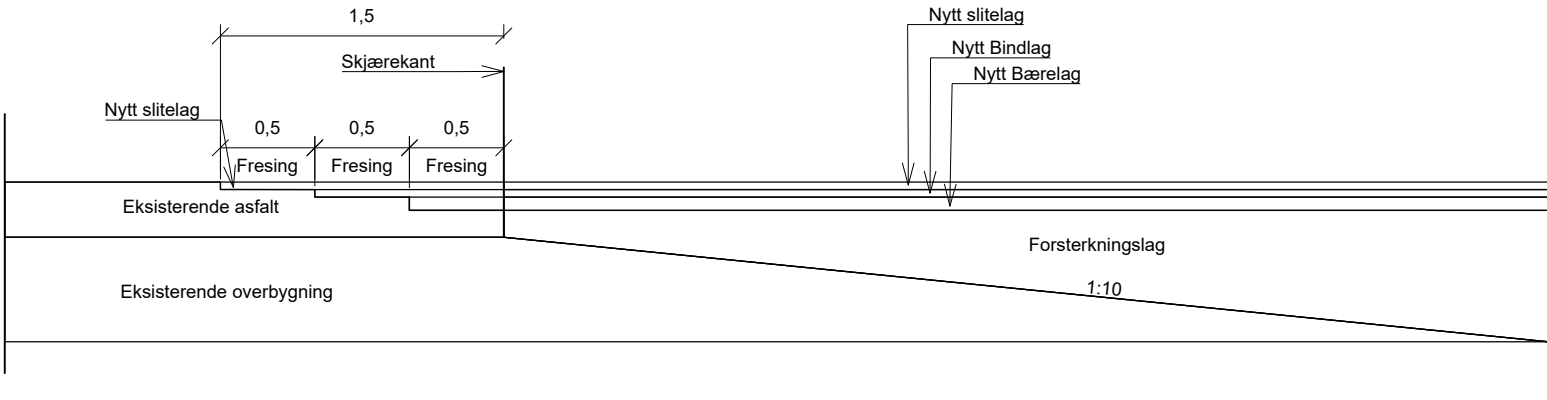


Revisjon	Revisjonen gjelder	Utb	Kontr	Godkjent	Rev. dato
 		Tegningsdato 07.09.2026			
S1501 m2770 - m3180		Bestiller Buskerud FK			
Fv. 35 Vestfossen sentrum		Produsert for Heidi Bø Øyasæter			
Overbygning		Produsert av Norconsult AS			
Asfaltskjøter		Prosjektnummer 30767			
		Prosjektfase Byggeplan			
		Arkivreferanse 2025/7517			
		Målestokk A1-format 1:20			
Byggeplan		Koordinatsystem EUREF89NTM09/NN2000			
Utarbeidet av	Kontrollert av	Godkjent av	Konsulentarkiv	Tegningsnummer/	
LilHa	IngOed	VTr	52507035	revisjonsboks	
					F101


"\\norconsult\lad.com\info\innotop\drag\Sano\h\k\52\507\5260\703\5\BM\VA_T\l\Sheet\l\H\ox\ Kundetallier_VA.dwg - S\l\sh - Utskriftsdate: 2026-09-04, 10:41:57 - LAYOUT = G010 - XREF = Kundetallier_VAO_1 - RASTER = 37271_IMC_20260426_10190506.JPG"

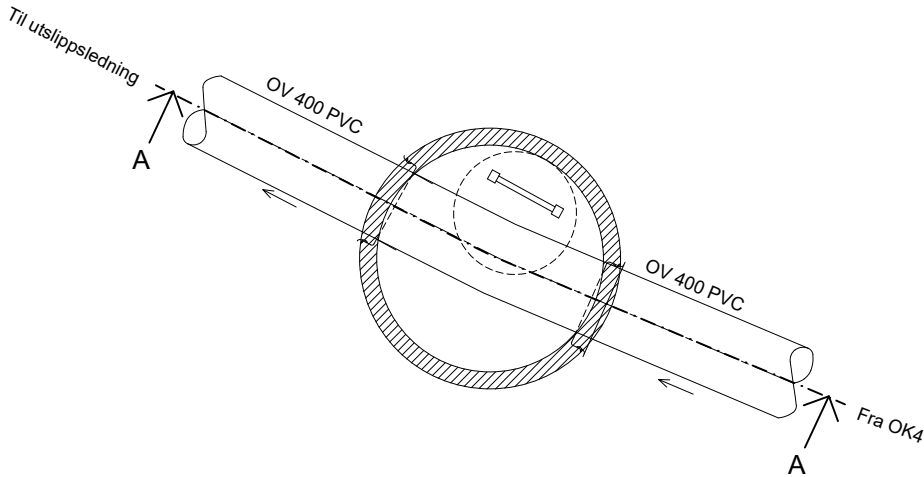


Plan OK3 - DN1200
1:20

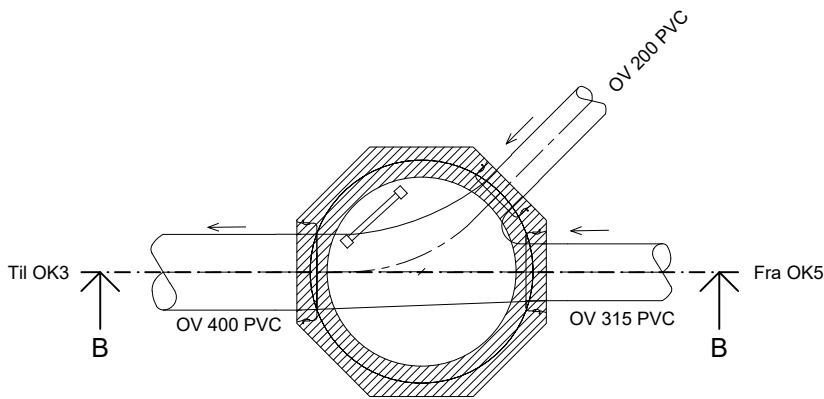

Plan OK4 - DN1200
1:20

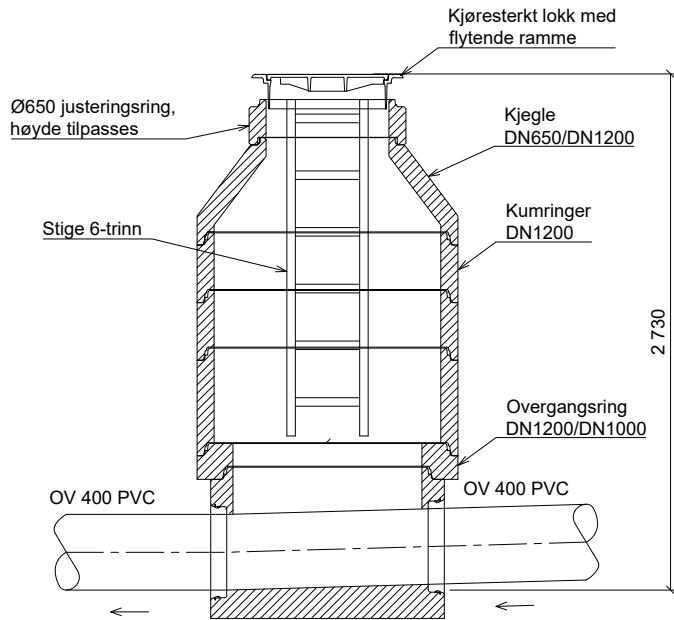

OK3
Snitt A-A
1:20

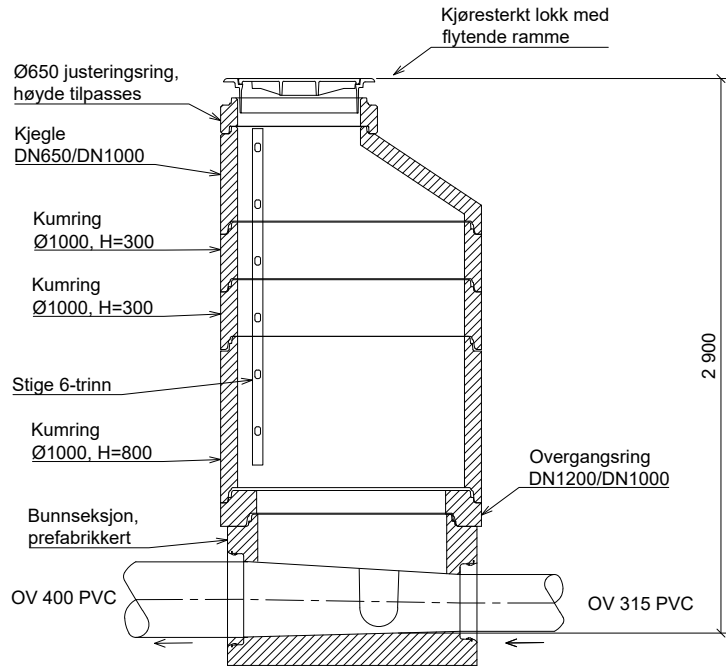

OK4
Snitt B-B
1:20



MERKNADER

- Kum skal utføres iht. kommunens gjeldende VA-norm med tilhørende bestemmelser og vedlegg.

HENVISNINGER



GH010 Plan og profil Storgata Pr. 0-350
GH011 Plan og profil Storgata Pr. 300-475
GH012 Plan og profil Møllergata og utslippsledning

Revisjon	Revisjonen gjelder	Utb.	Kontr.	Godkjent	Rev. dato
Godkjent som arbeidstegning ifølge notat fra Vegdirektoratet	Arkivref.				
		Tegningsdato	07.09.2026		
		Bestiller	Buskerud FK		
		Produsert for	Heidi Bø Øyasæter		
		Produsert av	Norconsult AS		
		Prosjektnummer	30767		
		Prosjektfase	Byggeplan		
		Arkivreferanse	2025/7517		
		Målestokk A1-format			
		Byggeværksnummer			
		Koordinatsystem	EUREF89NTM09/NN2000		
Utarbeidet av	Kontrollert av	Godkjent av	Konsulentarkiv	Tegningsnummer/	
KrAbr	GeKor	VTr	52507035	revisjonsboks	G010

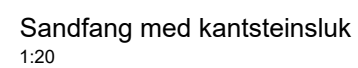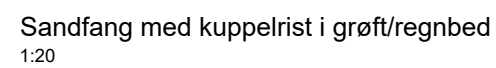


Revisjon	Revisjonen gjelder	Uttarb	Kentr	Gjeldet	Rev. dato
Gjeldet som arbeidstegning ifølge notat fra Vegdirektoratet		Arkivref..			
 BUSKERUD FYLKESKOMMUNE		 ØVRE EIKER KOMMUNE		Tegningsdato	
				07.09.2026	
				Bestiller	
				Buskerud FK	
				Produsent for	
				Heidi Bø Øysæther	
S1501 m2770 - m3180 Fv. 35 Vestfossen sentrum Prinsipp Overvannsanlegg Sandfang og hjelpesluk Byggeplan		Produsent av		Norconsult AS	
		Prosjektnummer		30767	
		Prosjektfase		Byggeplan	
		Arkivreferanse		2025/7517	
		Målestokk A1-format			
		Byggeværksnummer			
Koordinatsystem		EUREF89NM2009/MN2000			
Uttarbedt av	Kontrollert av	Gjeldet av	Konsulentarkiv	Tegningsnummer/ revisjonsbokstev	
KrAbr	GeiKor	VTr	52507035	G020	

X:\noroppdrag\Sandvik\k4507\6207\035\BIM\VA_TiSheets\GD0x Plan og profil.dwg - K:\Arb - Utviklingsstat - 2025-09-02, 15:00:46 - LAYOUT = GH011 - XREF = Kulerter, gm, foranklet grunnkart, NTM09, a, planrammer, T, VAO, Plan, T, O, LARK, T, Eksist VA, L, geom, fvs Storgata, gm, teknisk grunnkart, NTM09

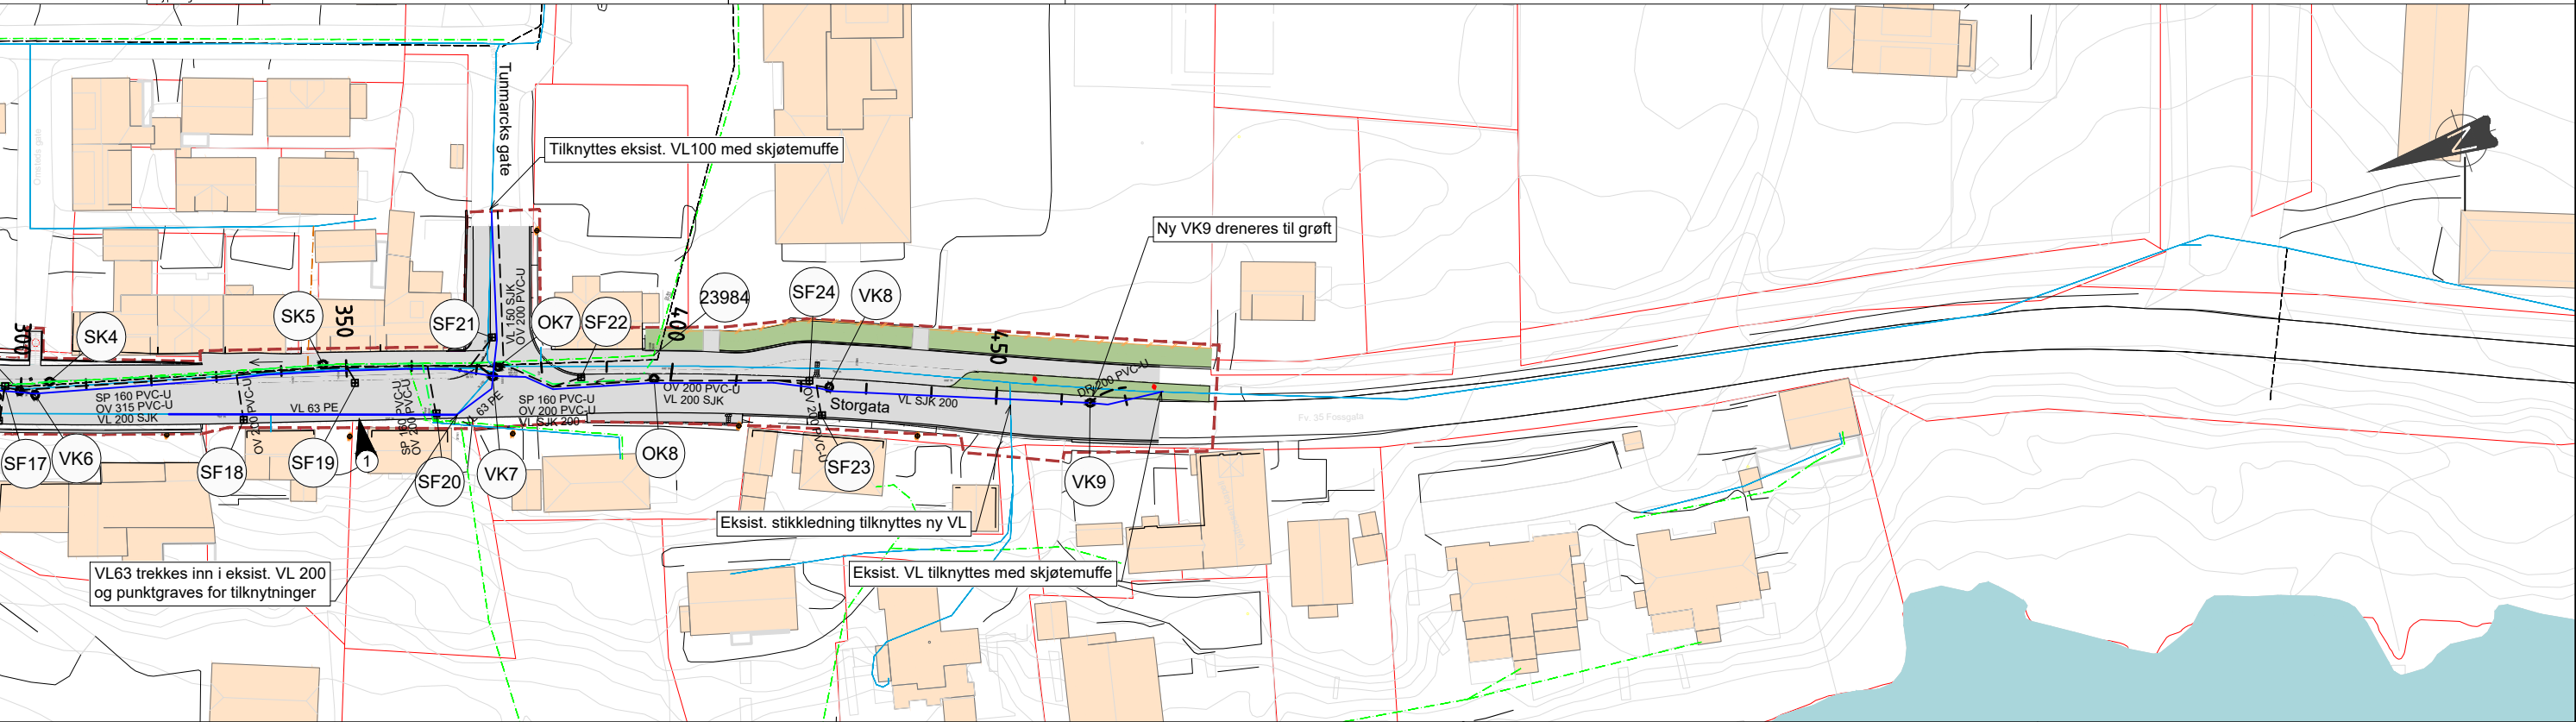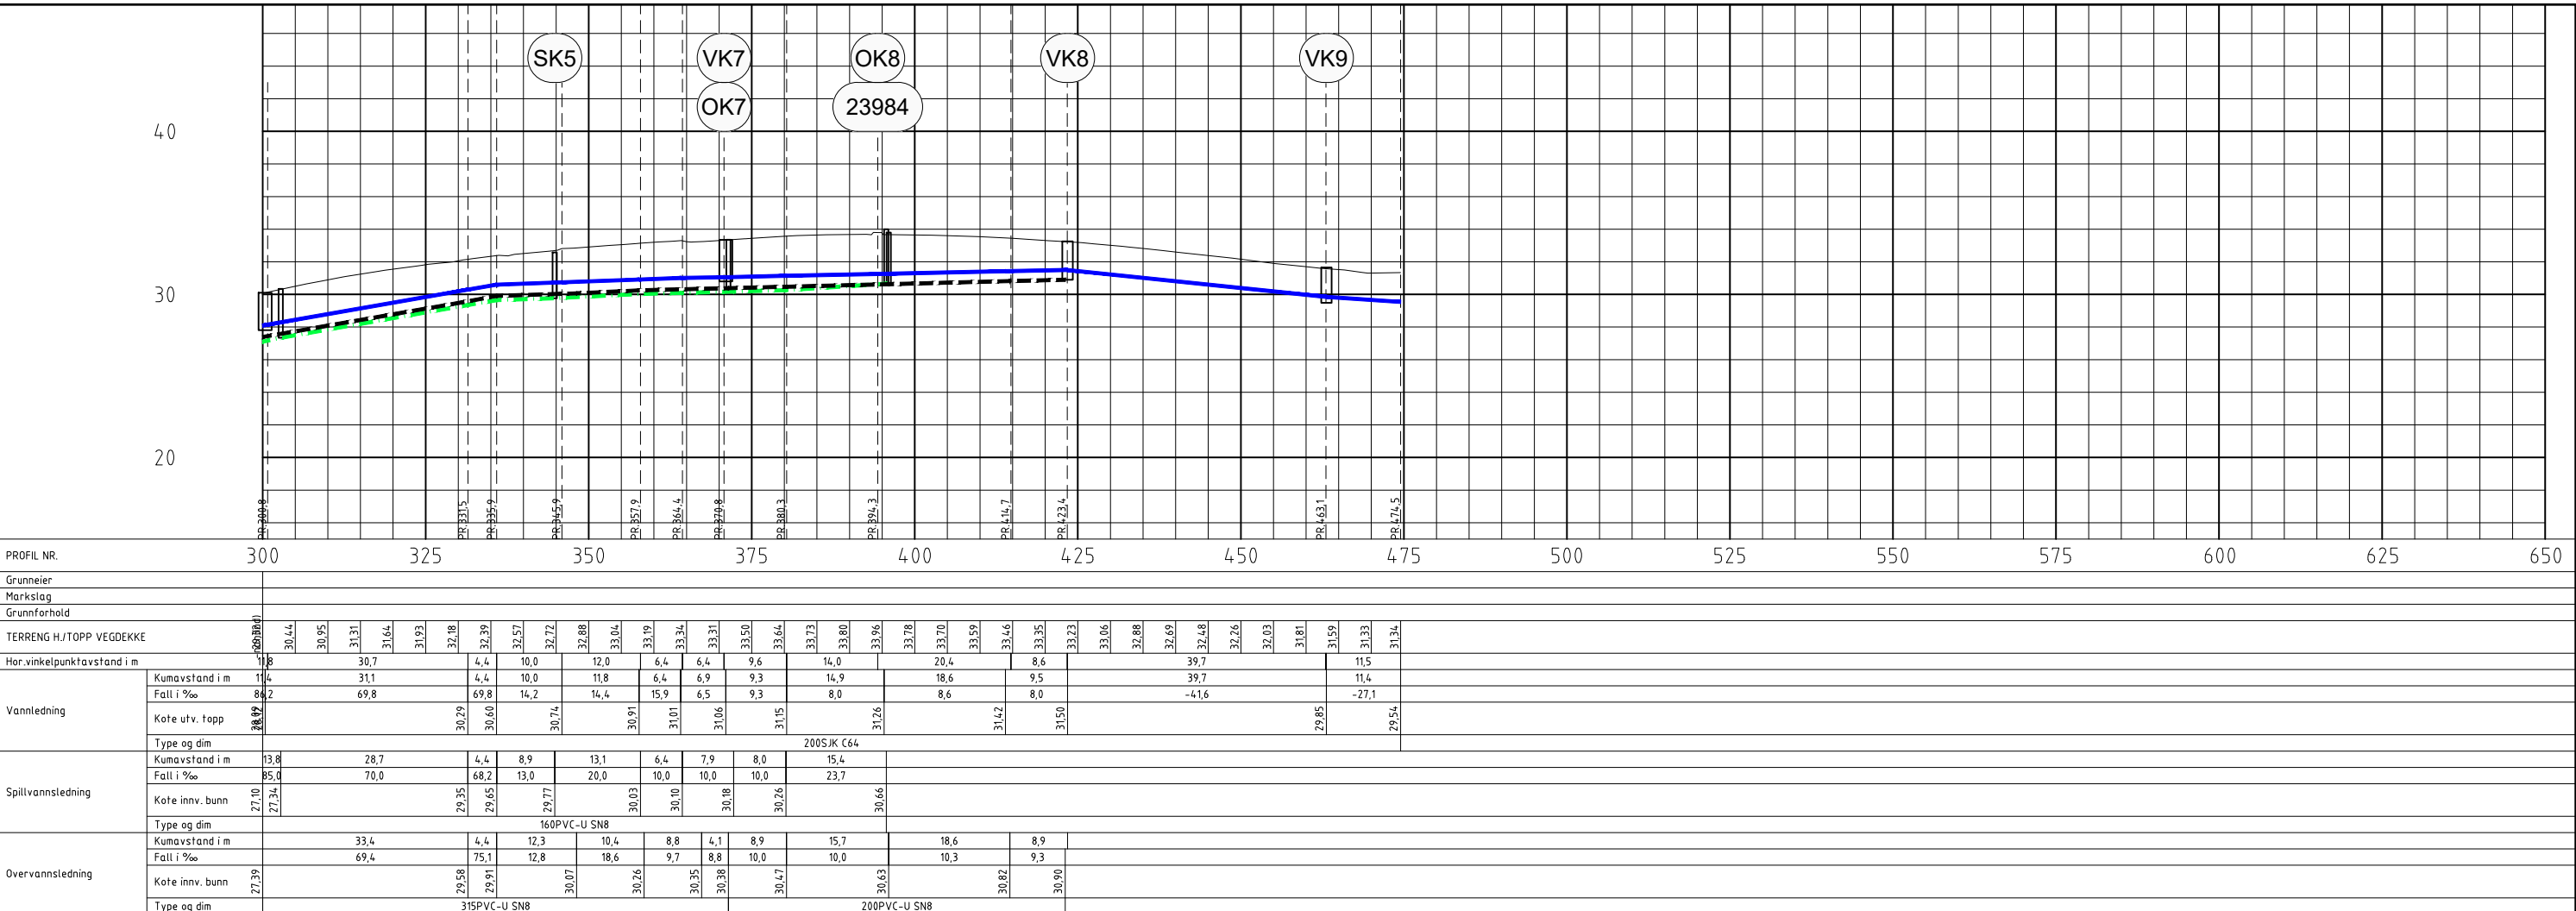

TEGNFORKLARING

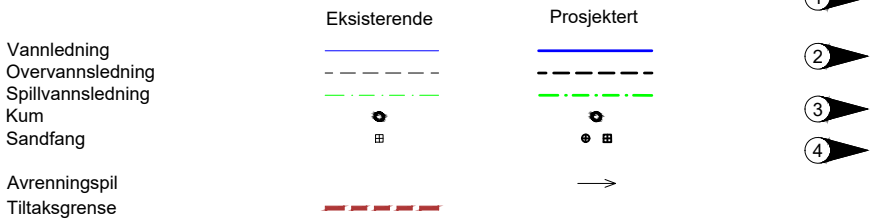

- Stikkledninger tilknyttes nytt VA-anlegg. Plasseringer er omtrentlige og vil avdekkes nærmere ved eiendomsbesiktigelse.
- Geotekniske forutsetninger for graving langs mur (pr. 250–325) er ikke endelig avklart. Det skal utføres prøvegraving for å avdekke om type fundamentering og tilstand.
- Eksist. gangkulerter saneres. Eksist. ACO-drain i gangkulerter må dreneres ut.
- Det skal etableres 2x300 mm PVC trekkerør under veien. Hvor varerør i grøft avsluttes avklares med byggherre og eier av 49/109

HENVISNINGER




- GH010 Plan og profil Storgata Pr. 0-350
- GH011 Plan og profil Storgata Pr. 300-475
- GH012 Plan og profil Møllergata og utslippsledning
- VA-NOT-01 Overvannsnotat

MERKNADER

- Kommunens VA-anlegg skal utføres i henhold til Øvre Eiker kommunes gjeldende VA-norm.

Revisjon	Revisjonen gjelder	Utørb	Kontr	Godkjent	Rev. dato
1	Buskerud FYLKESKOMMUNE				
2	ØVRE EIKER KOMMUNE				
3	S1501 m2770 - m3180				
4	Fv. 35 Vestfossen sentrum				
VA og overvannshåndtering					
Plan og profil Storgata Pr. 300-475					
Byggeplan					
Utarbeidet av	Kontrollert av	Godkjent av	Konsulentarkiv	Tegningsnummer/	
KrAbr	GeKor	VTr	52507035	revisjonsbokstav	
Tegningsdato		Bestiller		Prosjektfor	
07.09.2026		Buskerud FK		Norconsult AS	
Produkt		Prosjektnummer		Prosjektfase	
30767		Byggeplan		Arkivreferanse	
2025/7517		Målestokk A1-format		Koordinatsystem	
1:200 / 1:500		EUREF89NTM09/NN200		Tegningsnummer/	
GH011		revisjonsbokstav			

X:\noroppdrag\Sandvik\kaks07\0207035\BIM\VA_TISheets\G00x Plan og profil.dwg - K:\Arb - Utkliff\date: 2028-09-02, 15:02:02 - LAYOUT = GH012 - XREF = Kulerter, gm, foranklet-grunnkart, NTM09, a, planrammer, T_VAO_Plan, T_O_LARK, T_Eksist VA, T_geom, fvs Storgata, gm, teknisk-grunnkart, NTM09

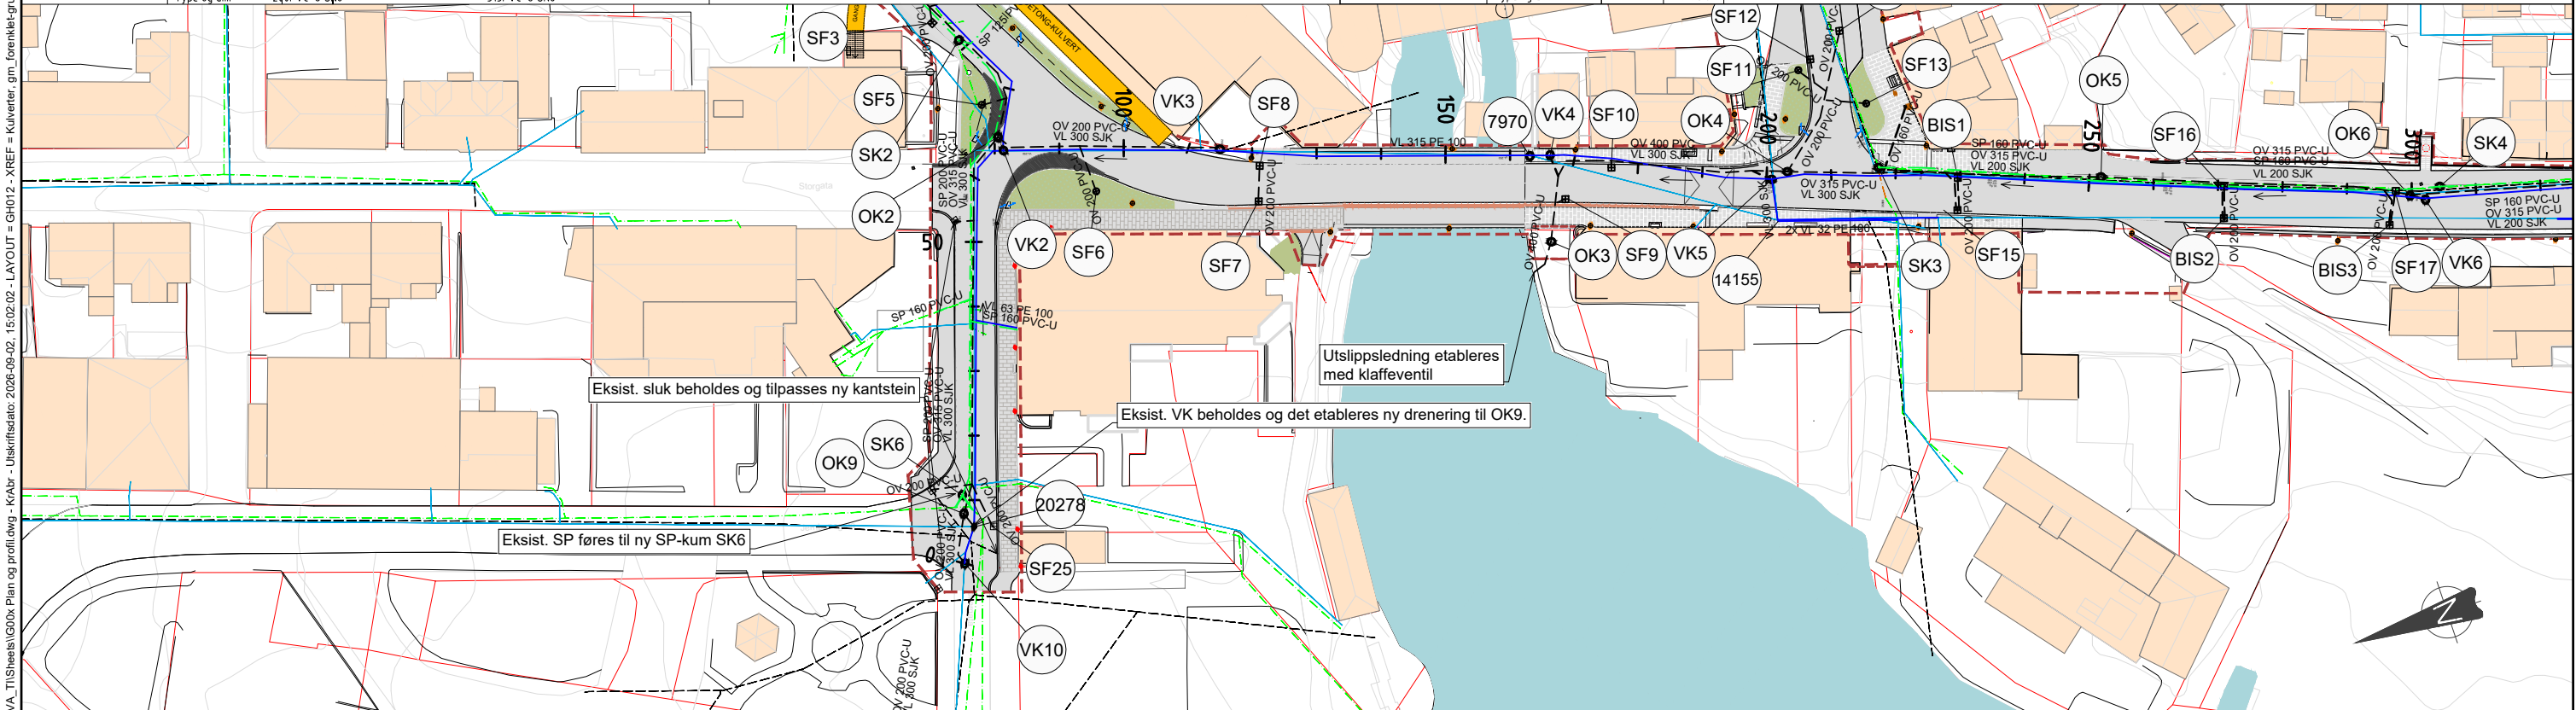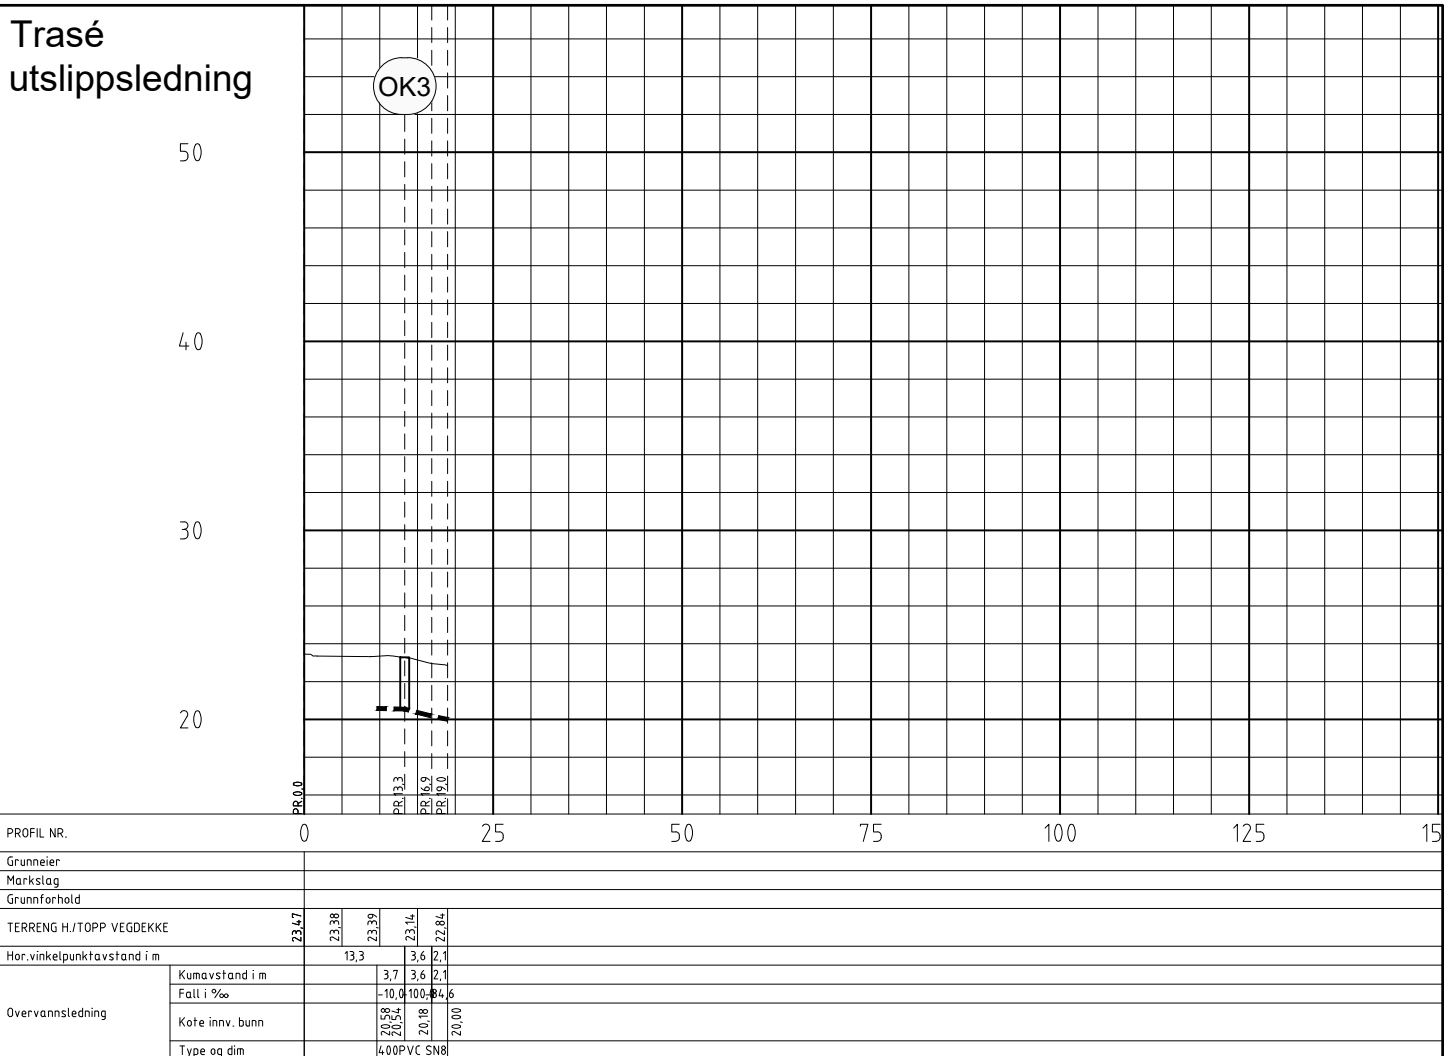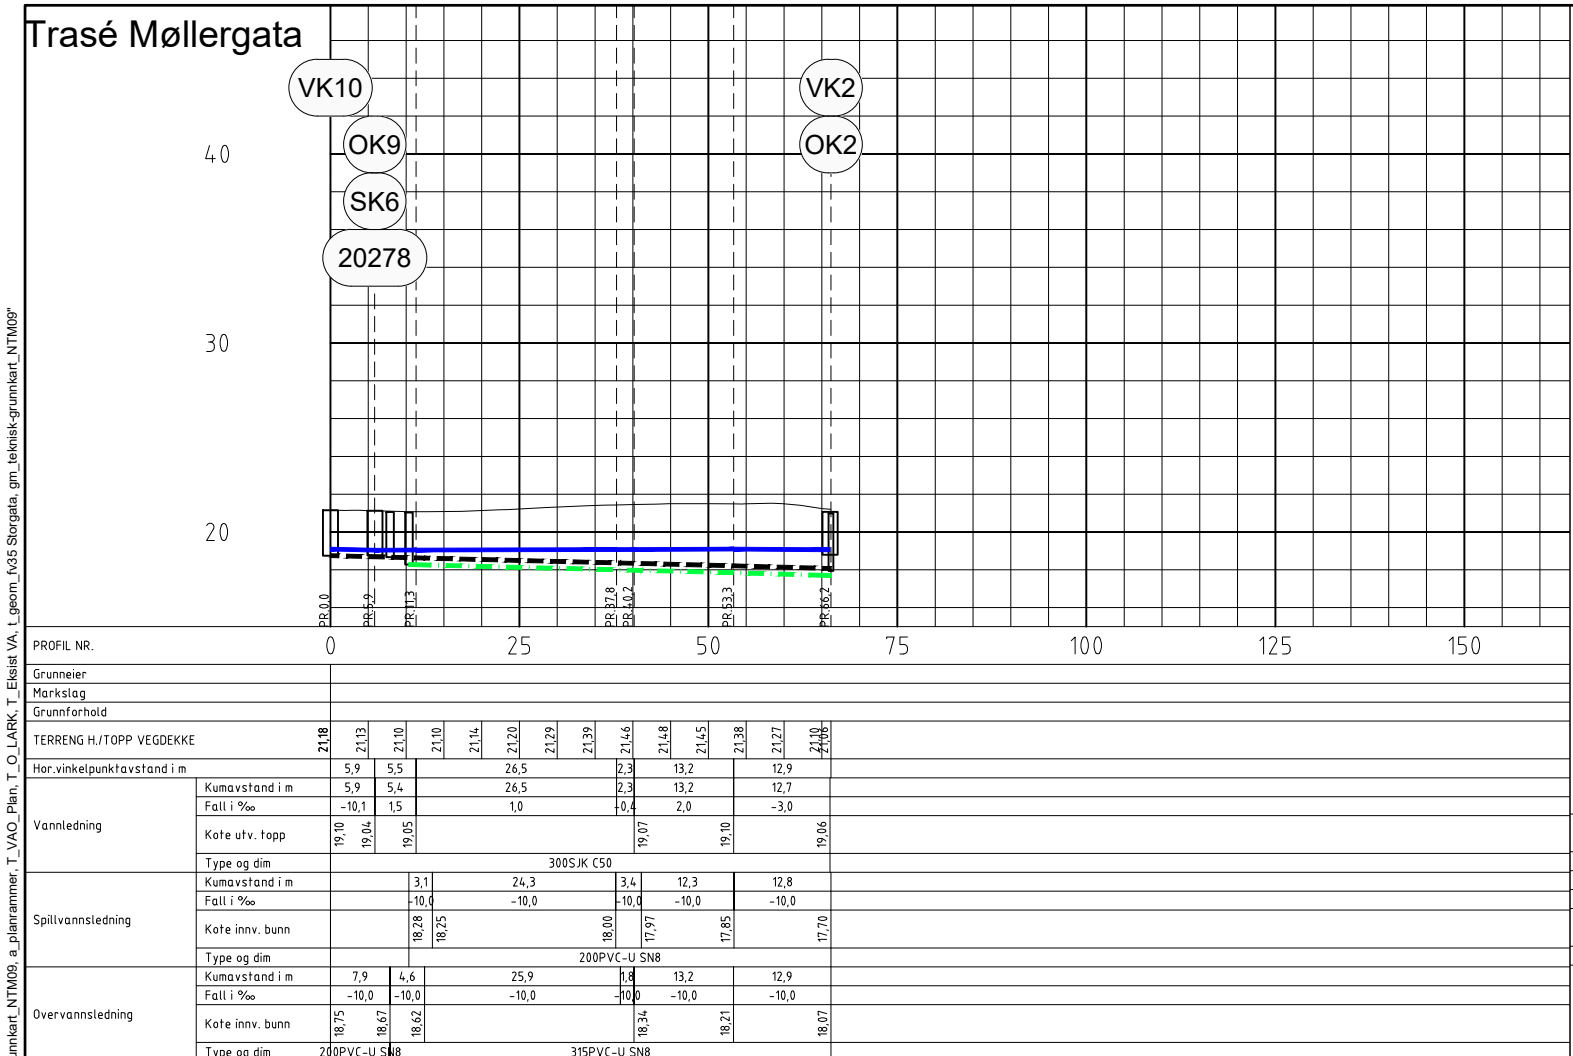

TEGNFORKLARING

Eksisterende	Prosjektert

Vannledning
Overvannsledning
Spillvannsledning
Kum
Sandfang
Avrenningspil
Tiltaksgrense

- Stikkledninger tilknyttes nytt VA-anlegg. Plasseringer er omtrentlige og vil avdekkes nærmere ved eiendomsbesiktigelser.
- Geotekniske forutsetninger for graving langs mur (pr. 250–325) er ikke endelig avklart. Det skal utføres prøvegraving for å avdekke om type fundamentering og tilstand.
- Eksist. gangkullvert saneres. Eksist. ACO-drain i gangkullvert må dreneres ut.
- Det skal etableres 2x300 mm PVC trekkerør under veien. Hvor varerør i grøft avsluttes avklares med byggherre og eier av 49/109

HENVISNINGER



- GH010 Plan og profil Storgata Pr. 0-350
- GH011 Plan og profil Storgata Pr. 300-475
- GH012 Plan og profil Møllergata og utslippsledning
- VA-NOT-01 Overvannsnotat

MERKNADER

- Kommunens VA-anlegg skal utføres i henhold til Øvre Eiker kommunes gjeldende VA-norm.

Revisjon	Revisjonen gjelder	Utdr.	Kontr.	Godkjent	Rev. dato
BUSKERUD FYLKESKOMMUNE		ØVRE EIKER KOMMUNE			
S1501 m2770 - m3180		Fv. 35 Vestfossen sentrum			
VA og overvannshåndtering		Plan og profil Møllergata og utslippsledning			
Byggeplan					
Utdr. av	Kontr. av	Godkjent av	Konsulentarkiv	Tegningsnummer/	
KrAbr	GeKor	VTr	52507035	revisjonsboks	

Tegningsdato	07.09.2026
Bestiller	Buskerud FK
Produsert for	Heidi Bø Øyasæter
Produsert av	Norconsult AS
Prosjektnummer	30767
Prosjektfase	Byggeplan
Arkivreferanse	2025/7517
Målestokk A1-format	1:200 / 1:500
Koordinatsystem	EUREF89NTM09/NN2000
Tegningsnummer/	GH012

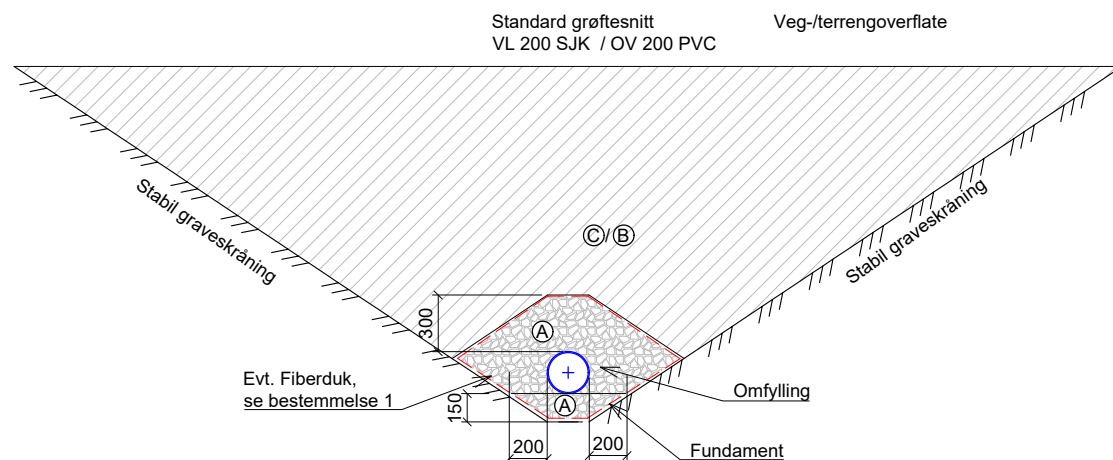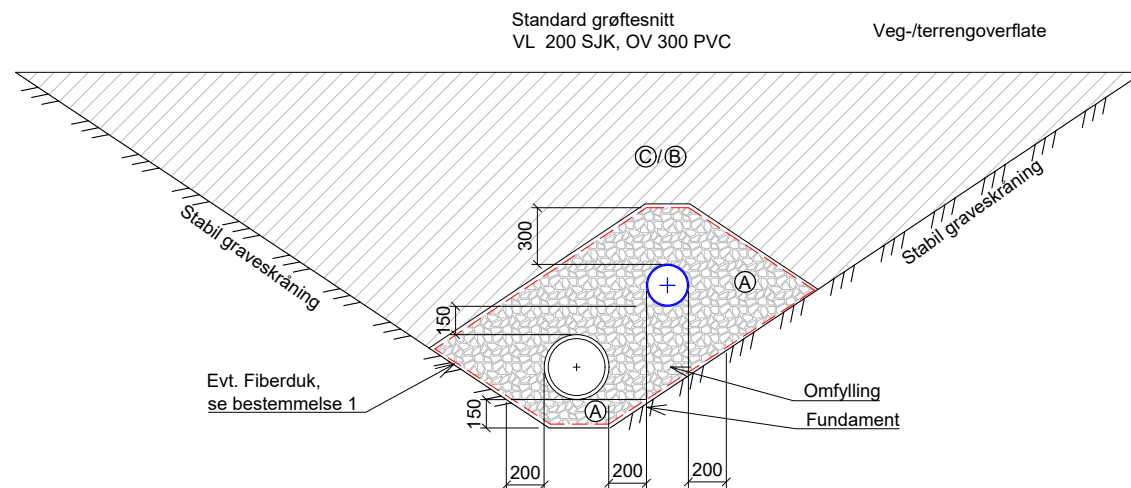

FORKLARINGER:

Diameter DN:	Sideavstand A	Horisontalt mellom rør		Vertikalt mellom rør
		Ulike nivå	Samme nivå	
DN ≤ 225	200	200	200	150
225 < DN ≤ 350	250	200	200	150
350 < DN ≤ 700	350	250	250	150
700 < DN ≤ 1200	425	400	400	150
1200 < DN ≤ 2000	500	500	500	150

Diameter DN:	Fundament F ((*) ved fjell)
DN < 400	150 (150)
400 ≤ DN < 1200	200 (300)
1200 ≤ DN < 2000	350 (400)

Evt. forsterkning under fundament avtales med byggherre (T=500)

GJENFYLLINGSMASSER I GRØFTER:

Anvendelsesområde			
	Fundament	Omfilling	Gjenfylling 500 mm over beskyttelseslag
Utenfor vei	(A)	(A)	(B)
I vei/plass el.l	(A)	(A)	(C)
Type	Beskrivelse		
(A)	DN ≤ 300 mm: pukk 8-16 mm DN > 300 mm: pukk 8-22 mm *) *) I grøft med rør DN ≤ 300 mm benyttes pukk 8-16 mm. I grøft bare med PE-ledning DN ≥ 100 mm benyttes pukk 8-22 mm.		
(B)	Stedlige gravemasser, D ≤ 300 mm i terreng (uten komrimering)		
(C)	Stedlige gravemasser, D ≤ 150 mm der det er krav til komprimering		



Prosjektert vannledning



Prosjektert overvann

BESTEMMELSER:

1. Grøfte- og ledningsarbeidene utføres iht. toleranseklasse 1 i NS3420, normal komprimering i veger og plasser (tilsvarende 95% standard proctor).

Fiberduk skal som hovedregel benyttes rundt VA-grøft, men kan vurderes å utgå dersom permeable masser med liten finstoffandel

- Fiberduk kl. 3 i jordgrøfter
- Fiberduk kl. 3 i vegoverbygning


2. Dersom det graves under grunnvannstand så skal arbeidene stanses og byggherrens geoteknikker varsles umiddelbart.

HENVISNINGER:

1. For vurderinger av grunnforhold og graveskråninger, se geoteknisk prosjekteringsrapport RIG-R02

Revisjon	Revisjonen gjelder	Uttarb	Kontr	Gjeldtjen	Rev. dato
Gjodtjent som arbeidstegning ifølge notat fra Vegdirektoratet		Arkivref.			
 BUSKERUD FYLKESKOMMUNE		 ØVRE EIKER KOMMUNE		Tilleggsdato 07.09.2026	
S1501 m2770 - m3180		Bestiller		Buskerud FK	
Fv. 35 Vestfossen sentrum		Produsert for		Heidi Bø Øyasøter	
Prinsipp		Produsert av		Norconsult AS	
VA-anlegg		Prosjektnummer		30767	
Grøftesnitt løsmasser		Prosjektfase		Byggeplan	
Byggeplan		Arkivreferanse		2025/7517	
		Målestokk A1-format			
		Byggekvensnummer			
		Koordinatsystem		EUREF89NM09/INN2000	
Uttarbeidet av	Kontraktert av	Gjodtjen av	Konsulentarkiv	Tegningsnummer/	
KrABr	GeIKor	VTr	52507035	regningsbokstav	
				GH020	

"\\norconsult\tdat\com\dfs\in\top\pd\rag\Sano\h\k\52\507\5250\703\5\BM\VA_T\l\Sheet\l\H\ox\ Kundet\l\ler VA.dwg - S\l\oln - U\sk\l\l\fts\l\at\l: 2026-09-04, 10:43:42 - LAYOUT = GH021 - XREF = Kundet\l\ler_VAO_1 - RASTER = 37271_IMG_20260428_101900586.JPG"

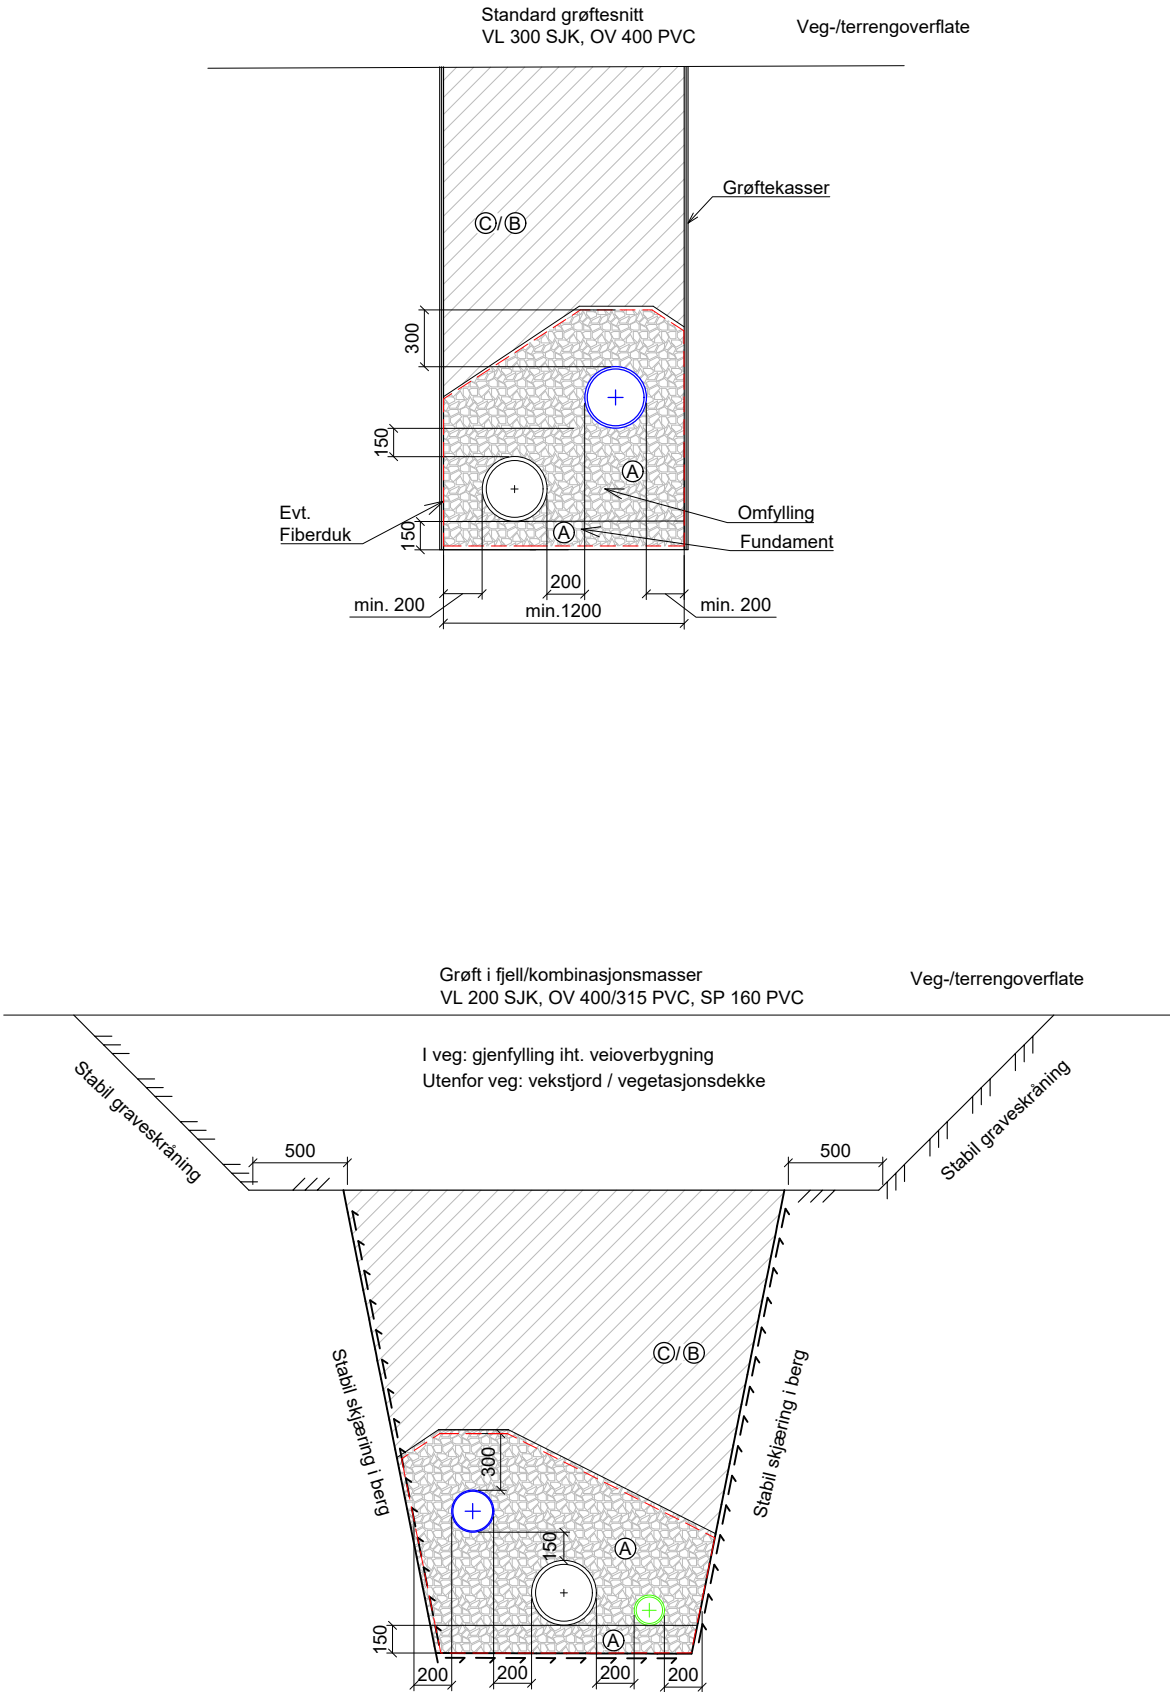

FORKLARINGER:

Diameter DN:	Sideavstand A	Horisontalt mellom rør		Vertikalt mellom rør
		Ulike nivå	Samme nivå	
DN ≤ 225	200	200	200	150
225 < DN ≤ 350	250	200	200	150
350 < DN ≤ 700	350	250	250	150
700 < DN ≤ 1200	425	400	400	150
1200 < DN ≤ 2000	500	500	500	150

Diameter DN:	Fundament F (*) ved fjell)
DN < 400	150 (150)
400 ≤ DN < 1200	200 (300)
1200 ≤ DN < 2000	350 (400)

Evt. forsterkning under fundament avtales med byggherre (T=500)

GJENFYLLINGSMASSE I GRØFTER:

Anvendelsesområde			
	Fundament	Omfilling	Gjenfylling 500 mm over beskyttelseslag
Utenfor vei	A	A	B
I vei/plass el.l	A	A	C
Type	Beskrivelse		
A	DN ≤ 300 mm: pukk 8-16 mm DN > 300 mm: pukk 8-22 mm *) *) I grøft med rør DN ≤ 300 mm benyttes pukk 8-16 mm. I grøft bare med PE-ledning DN ≥ 100 mm benyttes pukk 8-22 mm.		
B	Stedlige gravemasser, D ≤ 300 mm i terreng (uten komrimering)		
C	Stedlige gravemasser, D ≤ 150 mm der det er krav til komprimering		

BESTEMMELSER:

- Grøfte- og ledningsarbeidene utføres iht. toleranseklasse 1 i NS3420 normal komprimering i vegger og plasser (tilsvarende 95% standard proctor).


Fiberduk skal som hovedregel benyttes rundt VA-grøft, men kan vurderes å utgå dersom permeable masser med liten finstoffandel
- Fiberduk kl. 3 i jordgrøfter
- Fiberduk kl. 3 i vegoverbygning
- Dersom det graves under grunnvannstand så skal arbeidene stanses og byggherrens geoteknikker varsles umiddelbart.
- Entreprenør kan vurdere å benytte grøfteskasser, inntil 1m lavere enn terrengoverflate. Etableres da med stabil graveskråning over, med 0,5m hylle ved topp grøftekasse.
- Entreprenør vurderer nødvendig bredde på grøftekasse, angitte mål er minimum bredde.

HENVISNINGER:


- For vurderinger av grunnforhold og graveskråninger, se geoteknisk prosjekteringsrapport RIG-R02

Revisjon	Revisjonen gjelder	Utdr	Kontr	Godkjent	Rev. dato
Godkjent som arbeidstegning ifølge notat fra Vegdirektoratet	Arkivref.				
 		Tegningsdato	07.09.2026		
		Bestiller	Buskerud FK		
S1501 m2770 - m3180 Fv. 35 Vestfossen sentrum Prinsipp VA-anlegg Grøftesnitt grøfteskasser og kombinasjonsmasser Byggeplan		Prosjekt for	Heidi Bø Øyasæter		
		Prosjekt av	Norconsult AS		
		Prosjektnummer	30767		
		Prosjektfase	Byggeplan		
		Arkivreferanse	2025/7517		
		Målestokk A1-format			
		Byggeskisse			
		Koordinatsystem	EUREF89NTM09/NN2000		
Utdr av	Kontrollert av	Godkjent av	Konsulentarkiv	Tegningsnummer/	GH021
KrAbr	GeKor	VTr	52507035	revisjonsboks	

"\\norconsult\lad.com\info\in\top\drag\Sandvik\k25\07\5250703\5\BM\VA_T\l\Sheet\l\HD\K\Kumdetaljer_VA.dwg - S\Soln - Utskriftsdate: 2026-09-04, 10:44:16 - LAYOUT = GH030 - XREF = Kumdetaljer_VAO_1 - RASTER = 3771 - IMG_20260428_101900586.JPG"

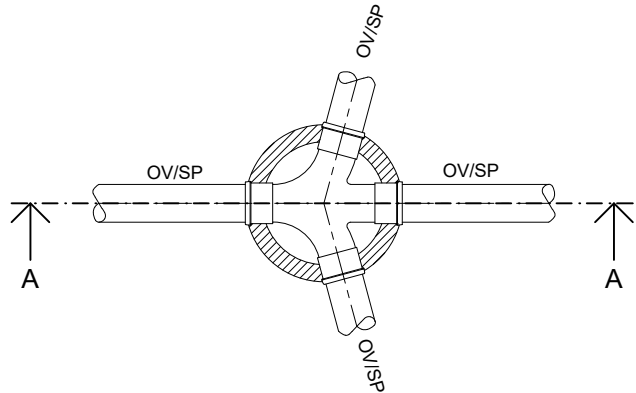

Plan stake-/spylekum
DN650
1:20

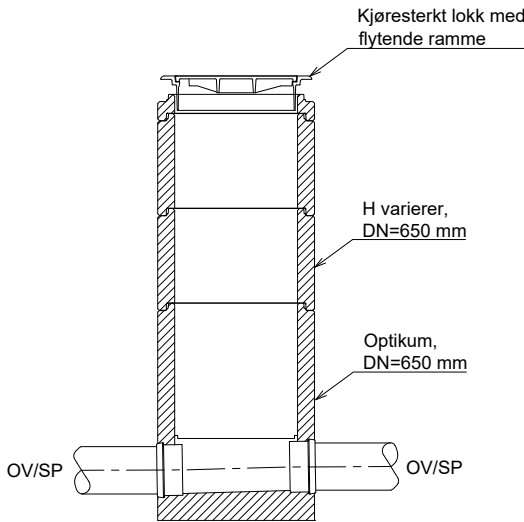

Snitt A-A stake-/spylekum
DN650
1:20

STAKE- SPYLEKUMMER FOR OVERVANN		
KUMNUMMER	LEDNINGSDIM mm	HØYDE KUM m
OK1	200 / 315 / 315	2,3
OK2	200 / 315 / 315	3,0
OK5	315 / 315	2,7
OK6	315 / 315	2,6
OK7	315 / 200 / 200	3,0
OK8	200 / 200	3,2
OK9	200 / 315 / 315	2,4

STAKE- SPYLEKUMMER FOR SPILLVANN		
KUMNUMMER	LEDNINGSDIM	HØYDE KUM m
SK2	200 / 125 / 200	2
SK3	200 / 200 / 200	2,5
SK4	160 / 160	2,7
SK5	160 / 160	2,6
SK6	160 / 160 / 160	2,5

MERKNADER


- Kummer skal utføres iht. kommunens gjeldende VA-norm med tilhørende bestemmelser og vedlegg.

HENVISNINGER

GH010 Plan og profil Storgata Pr. 0-350
GH011 Plan og profil Storgata Pr. 300-475
GH012 Plan og profil Møllergata og utslippsledning

Revisjon	Revisjonen gjelder				Utbart	Kontr	Godjent	Rev. dato
Godkjent som arbeidstegning ifølge notat fra Vegdirektoratet								
 BUSKERUD FYLKESKOMMUNE					 ØVRE EIKER KOMMUNE			
S1501 m2770 - m3180 Fv. 35 Vestfossen sentrum Prinsipptegning VA-anlegg Stake-/spylekummer OV og SP Byggeplan					Tegningsdato	07.09.2026		
					Bestiller	Buskerud FK		
					Produsert for	Heidi Bø Øyasæter		
					Produsert av	Norconsult AS		
					Prosjektnummer	30767		
					Prosjektfase	Byggeplan		
					Arkivreferanse	2025/7517		
					Målestokk A1-format			
					Byggeværksnummer			
					Koordinatsystem	EUREF89NTM09/NN2000		
Utarbeidet av	Kontrollert av	Godjent av	Konsulentarkiv		Tegningsnummer/ revisjonsbøkestav			
KrAbr	GeIKor	VTr	52507035		GH030			

"\\norconsult\td\com\info\in\top\p\drag\Sano\h\k\52\507\5280703\5\BM\VA_T\l\Sheet\l\H\dx\ Kumdetaljer VA.dwg - S\Soln - U\skrifts\date: 2026-09-04, 10:44:42 - LAYOUT = GH031 - XREF = Kumdetaljer_VAO_1 - RASTER = 37271_IMG_20260428_101900586.JPG"

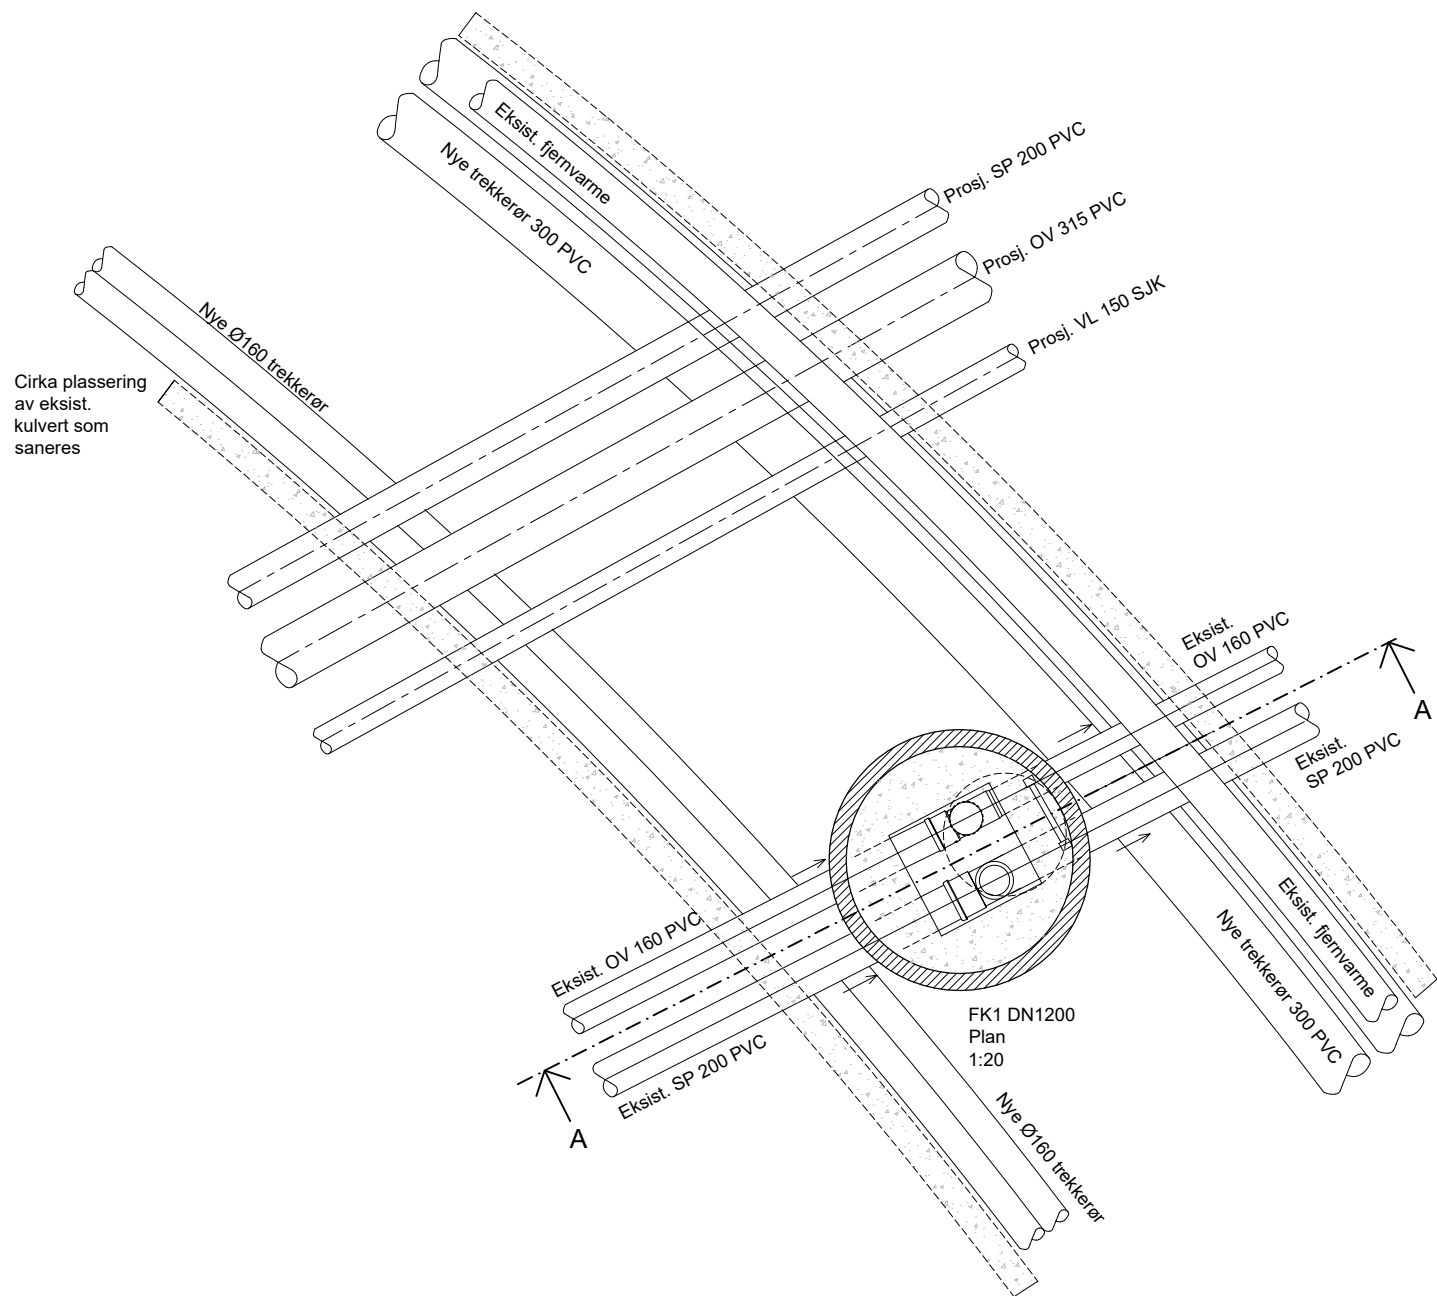

Stakeluke i gulv i eksist. kulvert

MERKNADER


- Kummer skal utføres iht. kommunens gjeldende VA-norm med tilhørende bestemmelser og vedlegg.

ANVISNINGER

- 1 Eksisterende fjernvarmerør skal ivaretas under sanering av kulvert. Nødvendig sikring, midlertidig understøttelse og eventuell omlegging skal avklares og koordineres med Vardar AS før arbeidene igangsettes.
- 2 Nye 3 x Ø160 PVC trekkerør etableres gjennom sanert del av eksisterende kulvert. Plassering, høyde, fundamentering og videre føring koordineres med RIE før utførelse.
- 3 Nye 2 x Ø300 PVC trekkerør etableres som vist. Plassering, høyde og videre føring koordineres med RIE før utførelse.


HENVISNINGER

GH010 Plan og profil Storgata Pr. 0-350
GH011 Plan og profil Storgata Pr. 300-475
GH012 Plan og profil Møllergata og utslippsledning

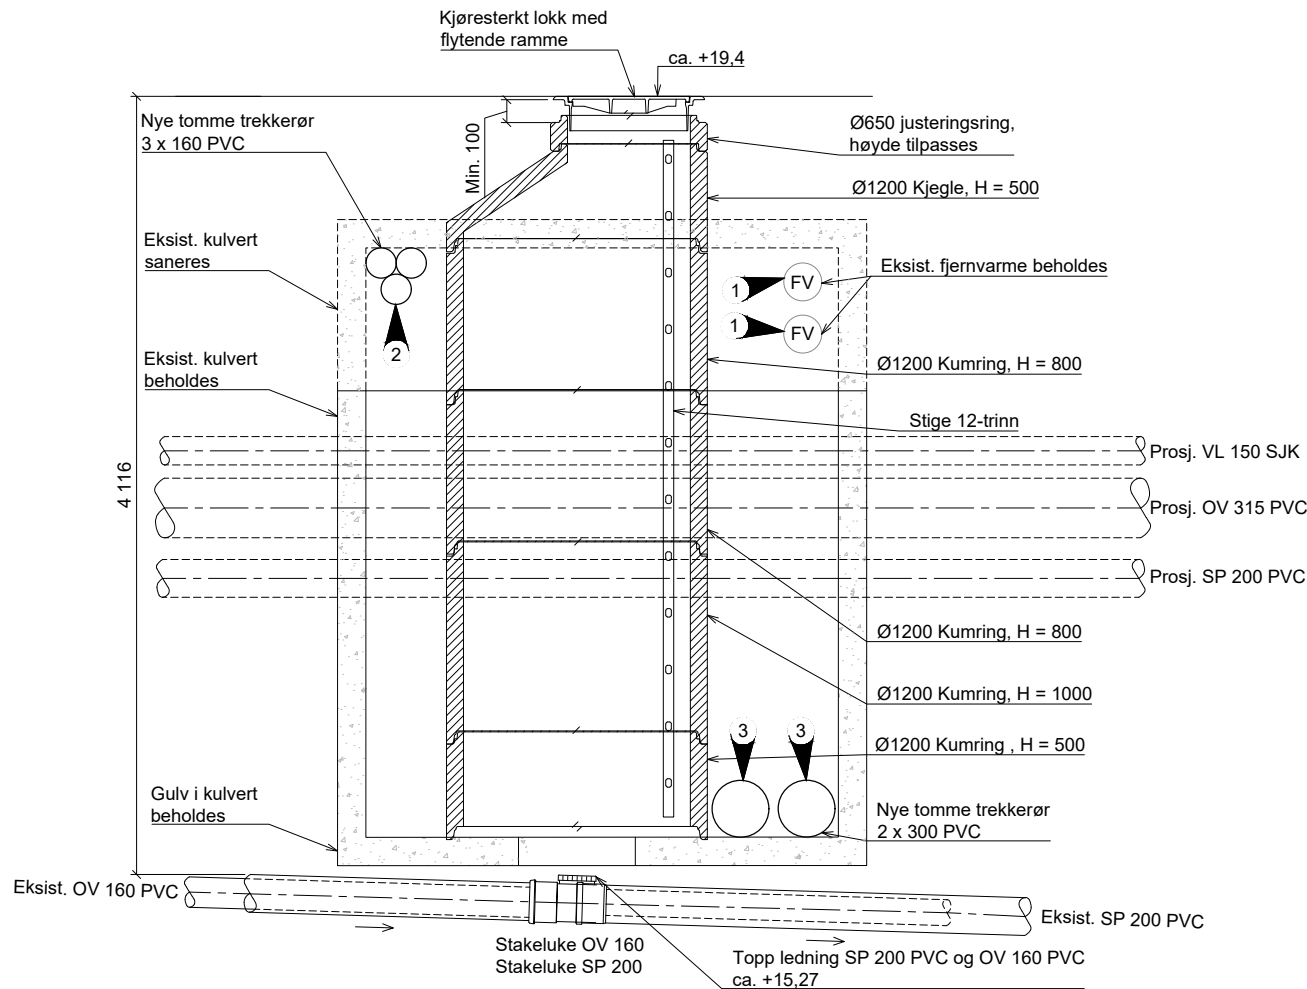


Revisjon	Revisjonen gjelder	Utb	Kontr	Godkjent	Rev. dato
Godkjent som arbeidstegning ifølge notat fra Vegdirektoratet	Arkivref.				
		Tegningsdato	07.09.2026		
		Bestiller	Buskerud FK		
		Produsert for	Heidi Bø Øyasæter		
		Produsert av	Norconsult AS		
		Prosjektnummer	30767		
		Prosjektfase	Byggeplan		
		Arkivreferanse	2025/7517		
		Målestokk A1-format			
		Byggeværksnummer			
		Koordinatsystem	EUREF89NTM09/NN2000		
Utarbeidet av	Kontrollert av	Godkjent av	Konsulentarkiv	Tegningsnummer/	
KrAbr	GeKor	VTr	52507035	revisjonsboks	GH031

"\\norconsult\itad.com\info\notop\drag\Sanov\k\k25\07\52\0703\5\BM\VA_T\IShered\H\Hxx\Kumdetalljer_VAO_1 - RASTER = 37271_IMC_2026\0426_101900596.JPG"

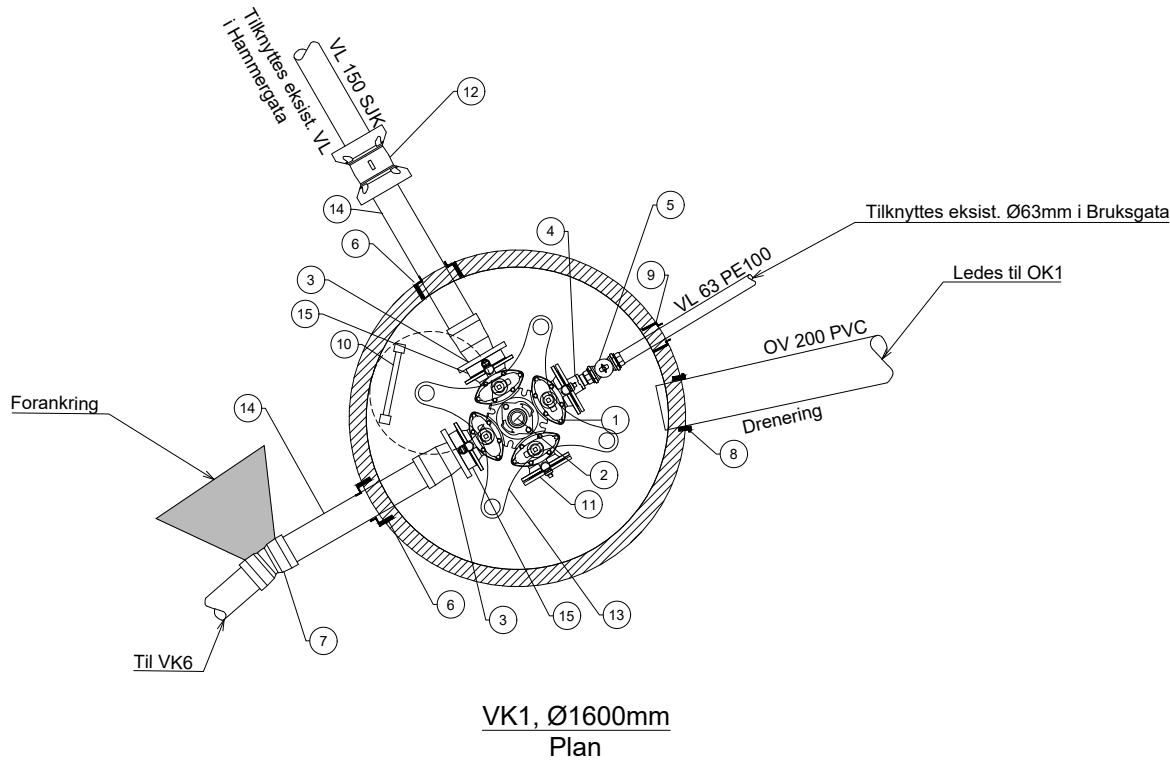

POS-LISTE: VK1, DELER I PN10				
Pos	Beskrivelse	Dimensjon	Antall	Anmerkning
1	Ventilkryss med pluggede serviceventiler	150	1	Tilpasset kumbunn og armatur
2	Brannventil	100	1	Brannventil m/brannventilsikring og beskyttelseskappe
3	Flensmuffe med pakning tilpasset rørmaterialet	150	2	Kort type
4	Blindflens med ESCO-lokk	150	1	Boring for 2" ESCO-uttak
5	Bakkekran med nødvendig fittings	63	1	
6	Combi-pakning	150	2	F911
7	Dobbeltmuffebend 11,25°	150	1	
8	AR-pakning	200	1	F910
9	Combi-pakning	63	1	F911
10	Stige, Alustar		1	
11	Blindflens	150	1	
12	Skjøtemuffe	150	1	Waga Supa Maxi el. tilsv.
13	Konsoll for ventilkryss	150	1	Ihht. VA miljøblad nr. 112
14	Kalibrert rør med epoxy inn- og utvendig	150	2	SJK rør, L = 800mm
15	Mellomring med gjengefri avstikker	150	2	2" gjengefri mellomring, ZAK 46 eller tilsv.

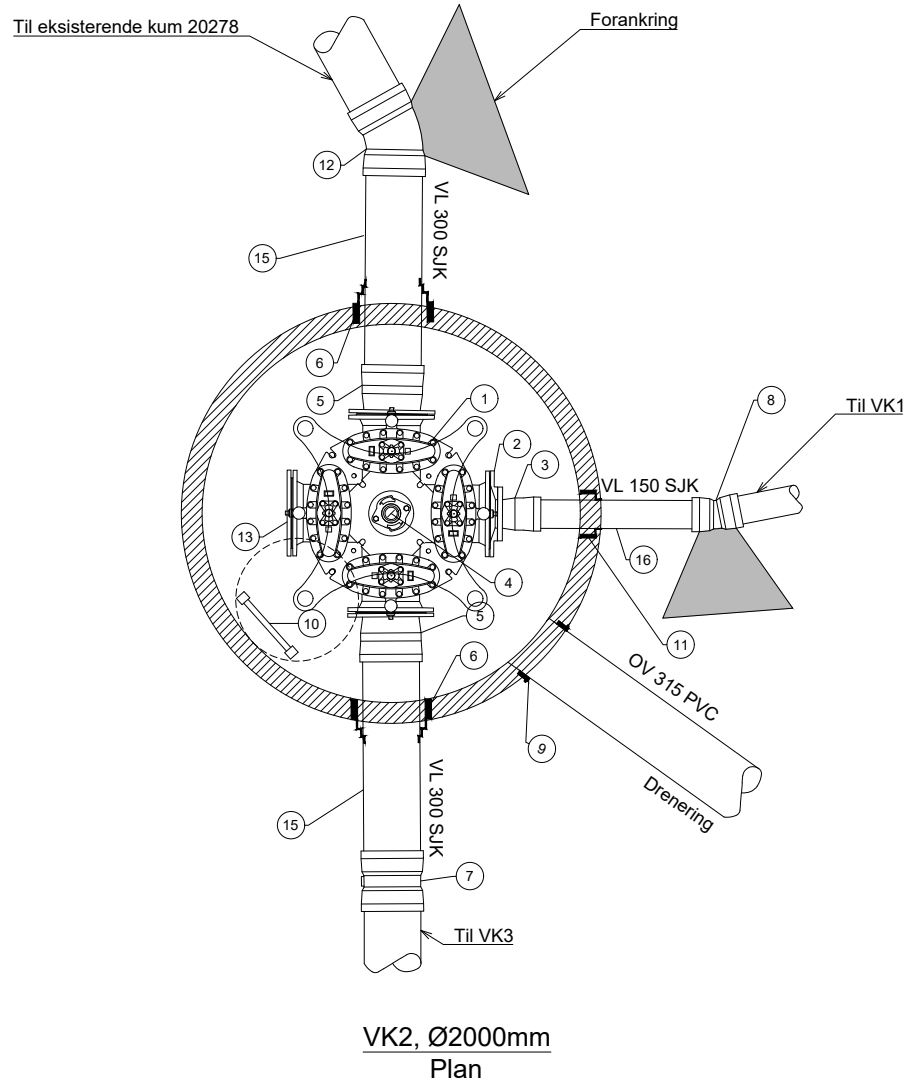

POS-LISTE: VK2, DELER I PN10				
Pos	Beskrivelse	Dimensjon	Antall	Anmerkning
1	Ventilkryss med serviceventiler	300	1	
2	Reduksjonsflens	150 / 300	1	
3	Flensmuffe med pakning tilpasset rørmaterialet	150	1	For støpejernsrør: kort lengde.
4	Brannventil	100	1	Brannventil m/brannventilsikring og beskyttelseskappe
5	Flensmuffe med pakning tilpasset rørmaterialet	300	2	For støpejernsrør: Standard lengde.
6	Combi-pakning	300	2	F911
7	Dobbeltmuffe	300	1	
8	Dobbeltmuffebend	150	1	11,25°
9	AR-pakning	315	1	F910
10	Stige, Alustar		1	
11	Combi-pakning	150	1	F911
12	Dobbeltmuffebend	300	1	30°
13	Blindflens	300	1	
14	Konsoll for ventilkryss	300	1	Ihht. VA miljøblad nr. 112
15	Kalibrert rør med epoxy inn- og utvendig	300	2	SJK rør, L = 1000mm
16	Kalibrert rør med epoxy inn- og utvendig	150	1	SJK rør, L = 800mm

MERKNADER


- Kum skal utføres iht. kommunens gjeldende VA-norm med tilhørende bestemmelser og vedlegg.
- Dimensjonering og utførelse av av forankringer iht. VA/Miljøblad nr. 96

HENVISNINGER

GH010 Plan og profil Storgata Pr. 0-350
GH011 Plan og profil Storgata Pr. 300-475
GH012 Plan og profil Møllergata og utslippsledning
For prinsipptegning for forankring i grøft, se H030.


Revisjon	Revisjonen gjelder	Utdr.	Kontr.	Godkjent	Rev. dato
Godkjent som arbeidstegning ifølge notat fra Vegdirektoratet		Arkivref.			
		Tegningsdato			07.09.2026
		Bestiller			Buskerud FK
		Produsert for			Heidi Bø Øyasæter
		Produsert av			Norconsult AS
		Prosjektnummer			30767
		Prosjektfase			Byggeplan
		Arkivreferanse			2025/7517
		Målestokk A1-format			
		Byggeværksnummer			
		Koordinatsystem			EUREF89NTM09/NN2000
		Tegningsnummer/			
		revisjonsbokstav			H010
Utarbeidet av	Kontrollert av	Godkjent av	Konsulentarkiv		
StSln	GeKor	VTr	52507035		

"\\norconsult\itad.com\info\notop\prodag\Sano\k\k\52\507\5260703\5BM\VA_T\IShered\H0x Kumdetaljer VA.dwg - SISOin - Utskriftsdate: 2026-09-04, 10:22:10 - LAYOUT = H011 - XREF = Kumdetaljer_VAO_1 - RASTER = 37271_IMG_20260428_101900596.JPG"

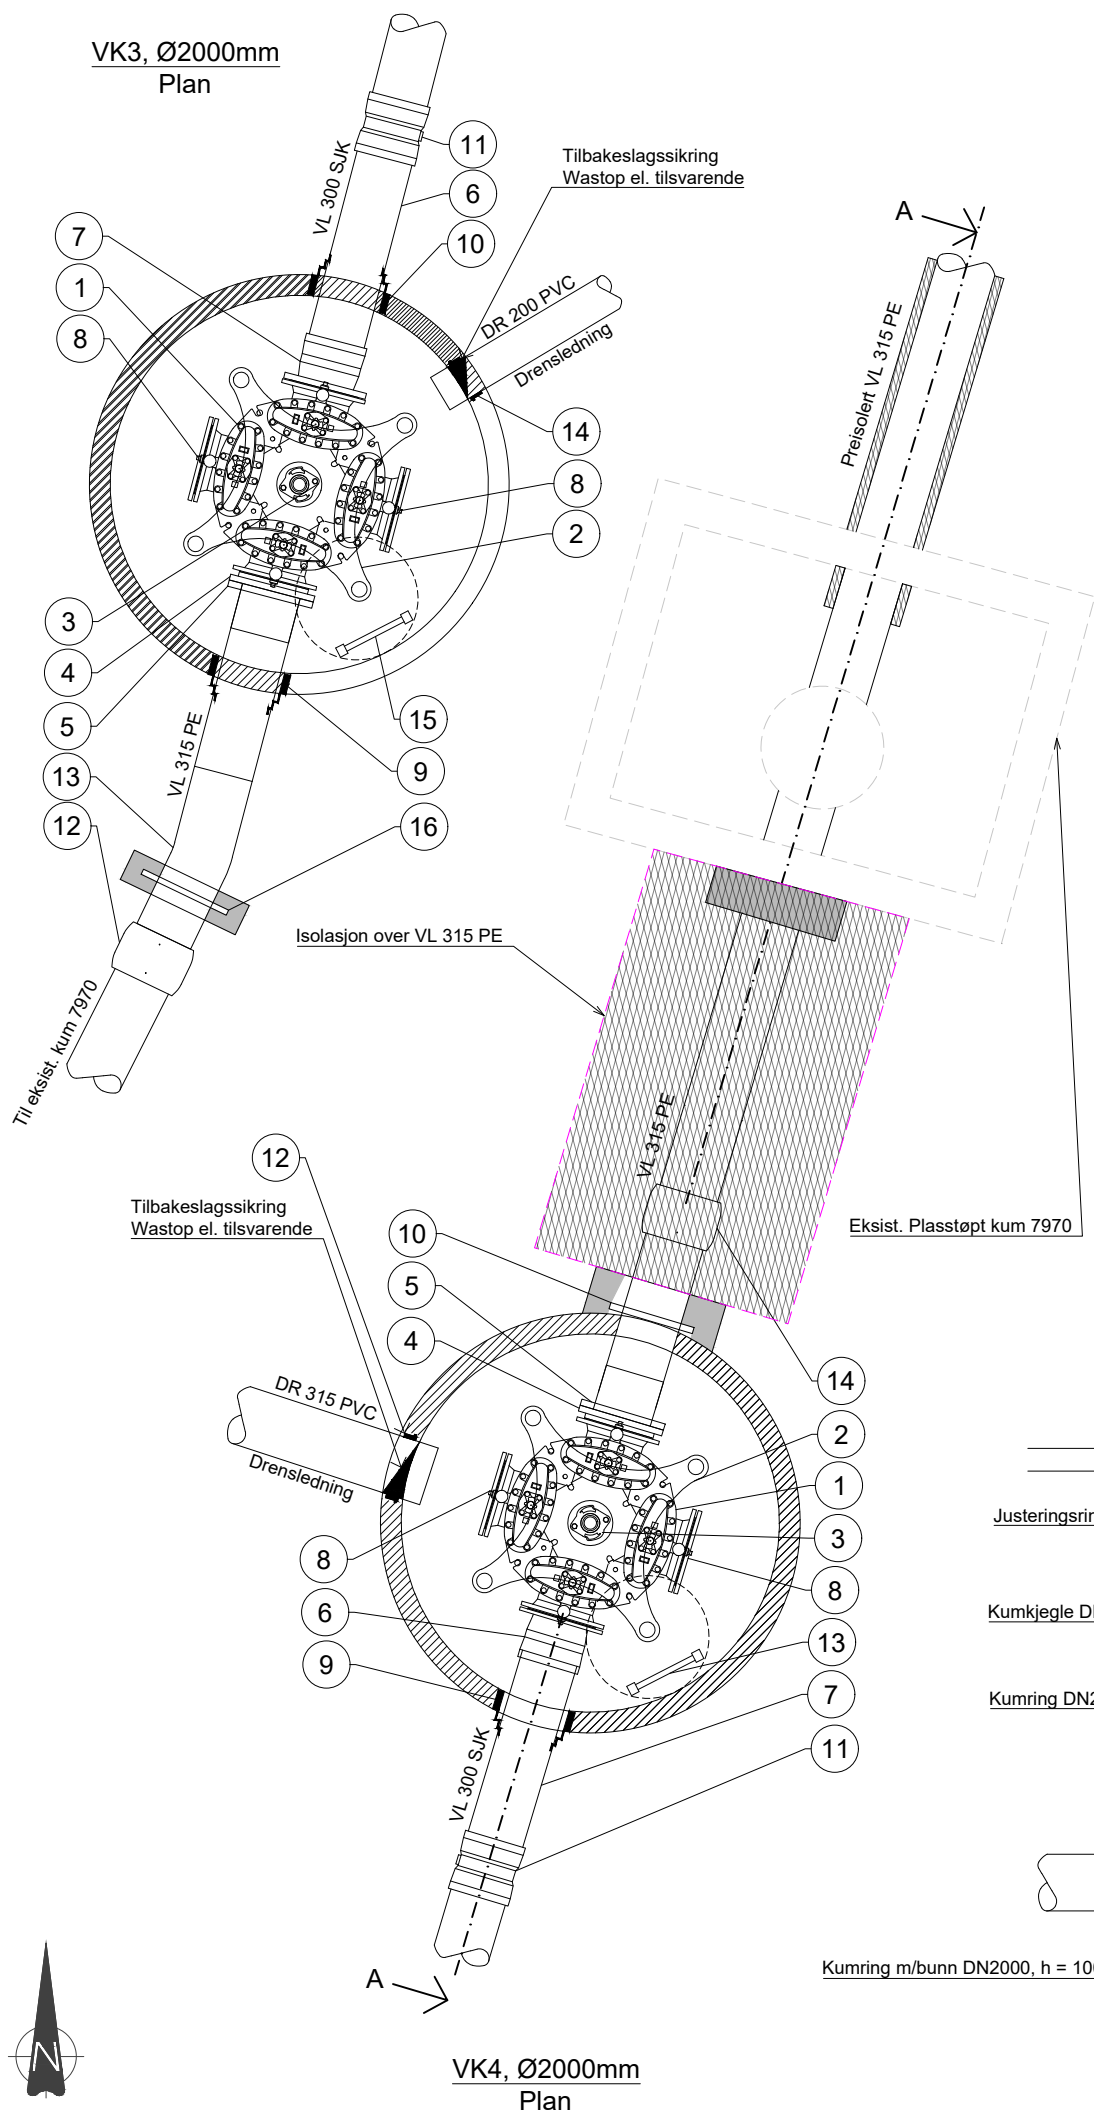

POS-LISTE: VK3, DELER I PN10				
Pos	Beskrivelse	Dimensjon	Antall	Anmerkning
1	Ventilkruss m/serviceventiler	300	1	
2	Konsoll iht. VA/miljø-blad 112	300	1	De ulike konsollene har ulik byggehøyde og utforming og må passe til valgt armatur. Leveres ferdig montert fra fabrikk.
3	Brannventil	100	1	Brannventil m/brannventilsikring og beskyttelseskappe
4	PE Krage flens	300 / 315	1	
5	PE Løslens	315	1	
6	Kalibrert rør med epoxy inn- og utvendig	300	1	SJK rør, L = 1000mm
7	Flensemuffe med pakning tilpasset rørmaterialet	300	1	
8	Blindflens	300	2	
9	Combi-pakning	315	1	F911
10	Combi-pakning	300	1	F911
11	Dobbeltmuffe	300	1	
12	PE EL Muffe	315	1	
13	PE sømløst bend	315	1	
14	AR-pakning	200	1	F910
15	Stige, Alustar		1	
16	PE forankring	315	1	Plasson fixblock el. tilsv. (2stk fixblocker per rør)

POS-LISTE: VK4, DELER I PN10				
Pos	Beskrivelse	Dimensjon	Antall	Anmerkning
1	Ventilkruss m/serviceventiler	300	1	
2	Konsoll iht. VA/miljø-blad 112	300	1	De ulike konsollene har ulik byggehøyde og utforming og må passe til valgt armatur. Leveres ferdig montert fra fabrikk.
3	Brannventil	100	1	Brannventil m/brannventilsikring og beskyttelseskappe
4	PE Krage flens	300 / 315	1	
5	PE Løslens	315	1	
6	Flensemuffe med pakning tilpasset rørmaterialet	300	1	For støpejernsrør: Standard lengde.
7	Kalibrert rør med epoxy inn- og utvendig	300	1	SJK rør, L = 1000mm
8	Blindflens	300	2	
9	Combi-pakning	300 / 315	2	F911
10	PE forankring	315	1	Plasson fixblock el. tilsv. (2stk fixblocker per rør)
11	Dobbeltmuffe	300	1	
12	AR-pakning	315	1	F910
13	Stige, Alustar		1	
14	PE EL-Muffe	315	1	

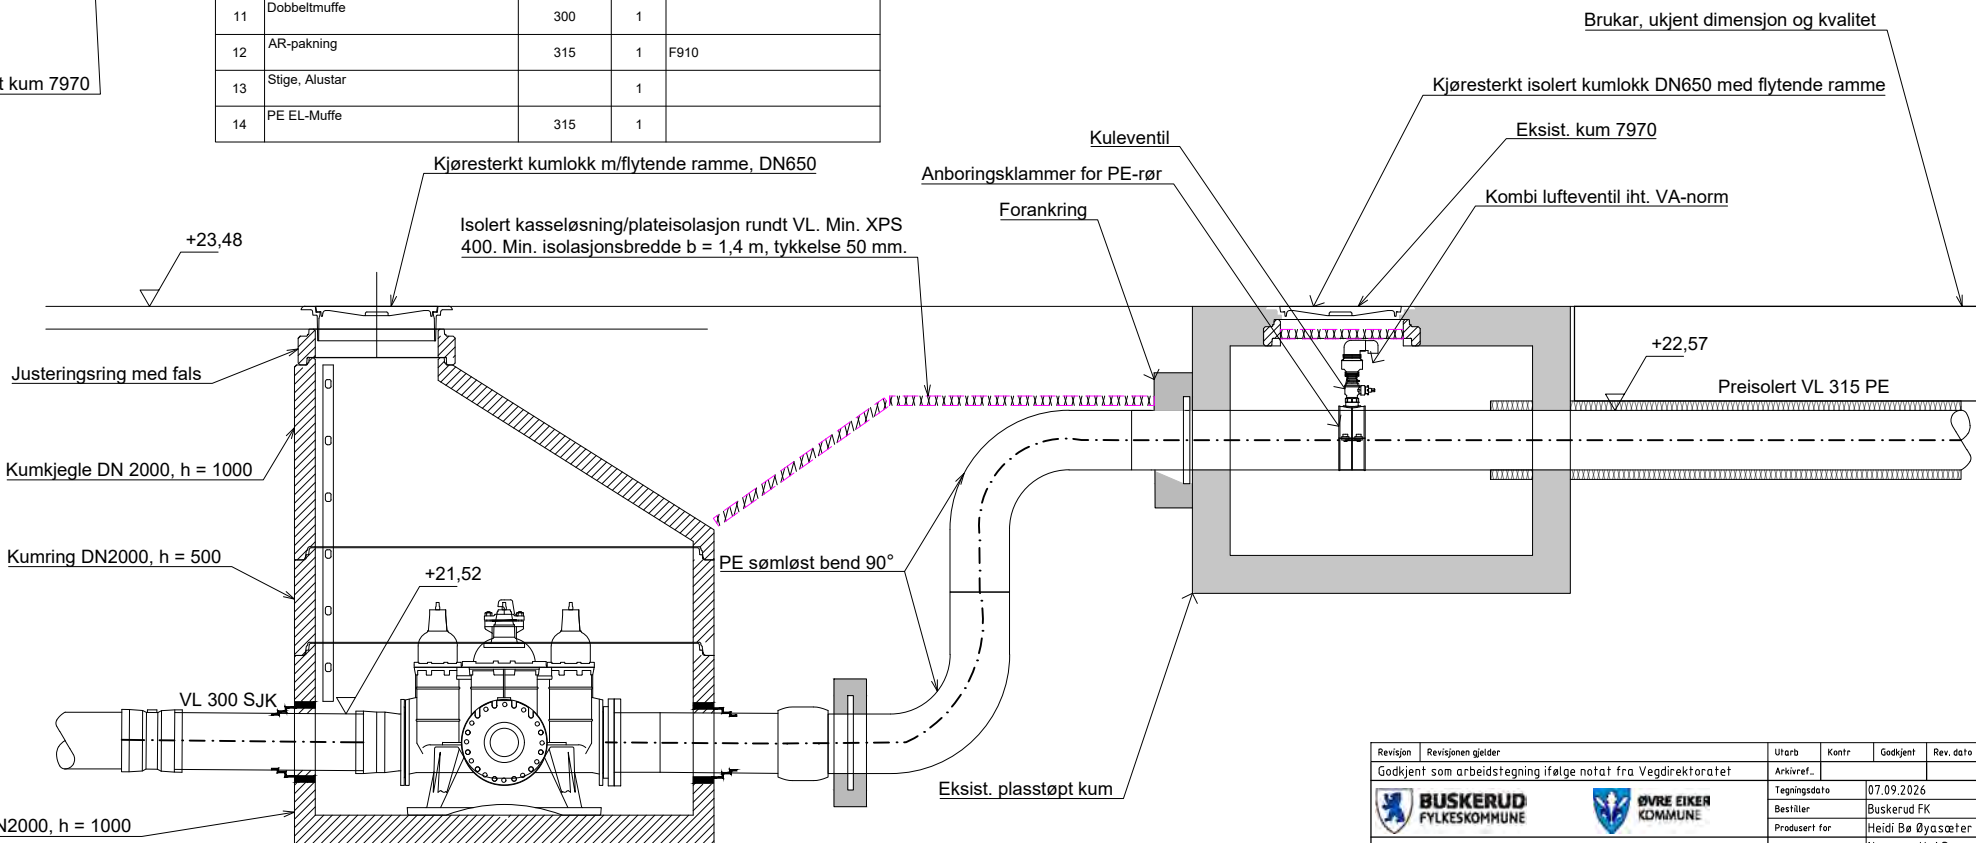

MERKNADER


- Kum skal utføres iht. kommunens gjeldende VA-norm med tilhørende bestemmelser og vedlegg.
- Dimensjonering og utførelse av av forankringer iht. VA/Miljøblad nr. 96

HENVISNINGER

GH010 Plan og profil Storgata Pr. 0-350
GH011 Plan og profil Storgata Pr. 300-475
GH012 Plan og profil Møllergata og utslippsledning
For prinsipptegning for forankring i grøft, se H030.

Revisjon	Revisjonen gjelder	Utdr.	Kontr.	Godkjent	Rev. dato
Godkjent som arbeidstegning ifølge notat fra Vegdirektoratet	Arkivref.				
		Tegningsdato	07.09.2026		
		Bestiller	Buskerud FK		
		Produsert av	Heidi Bø Øyasæter		
S1501 m2770 - m3180		Prosjektnummer	Norconsult AS		
Fv. 35 Vestfossen sentrum		Prosjektfase	30767		
Detaljtegning		Arkivreferanse	Byggeplan		
VA-anlegg		Målestokk A1-format	2025/7517		
VK3 og VK4		Byggeværksnummer			
Byggeplan		Koordinatsystem	EUREF89NTM09/NN2000		
Utdr. av	Kontrollert av	Godkjent av	Konsulentarkiv	Tegningsnummer/	revisjonsboks
SfSoln	GeKor	VTr	52507035	H011	

"\\norconsult\lad.com\info\innotop\drag\Sano\k\k\52\507\5280\703\5\BM\VA_T\T\Shere\H\H\H\Kumdetallier_VA.dwg - S\Soln - Utskriftsdate: 2026-09-04, 10:22:48 - LAYOUT = H012 - XREF = Kumdetallier_VAO_1 - RASTER = 37271_IMG_20260428_101900596.JPG"

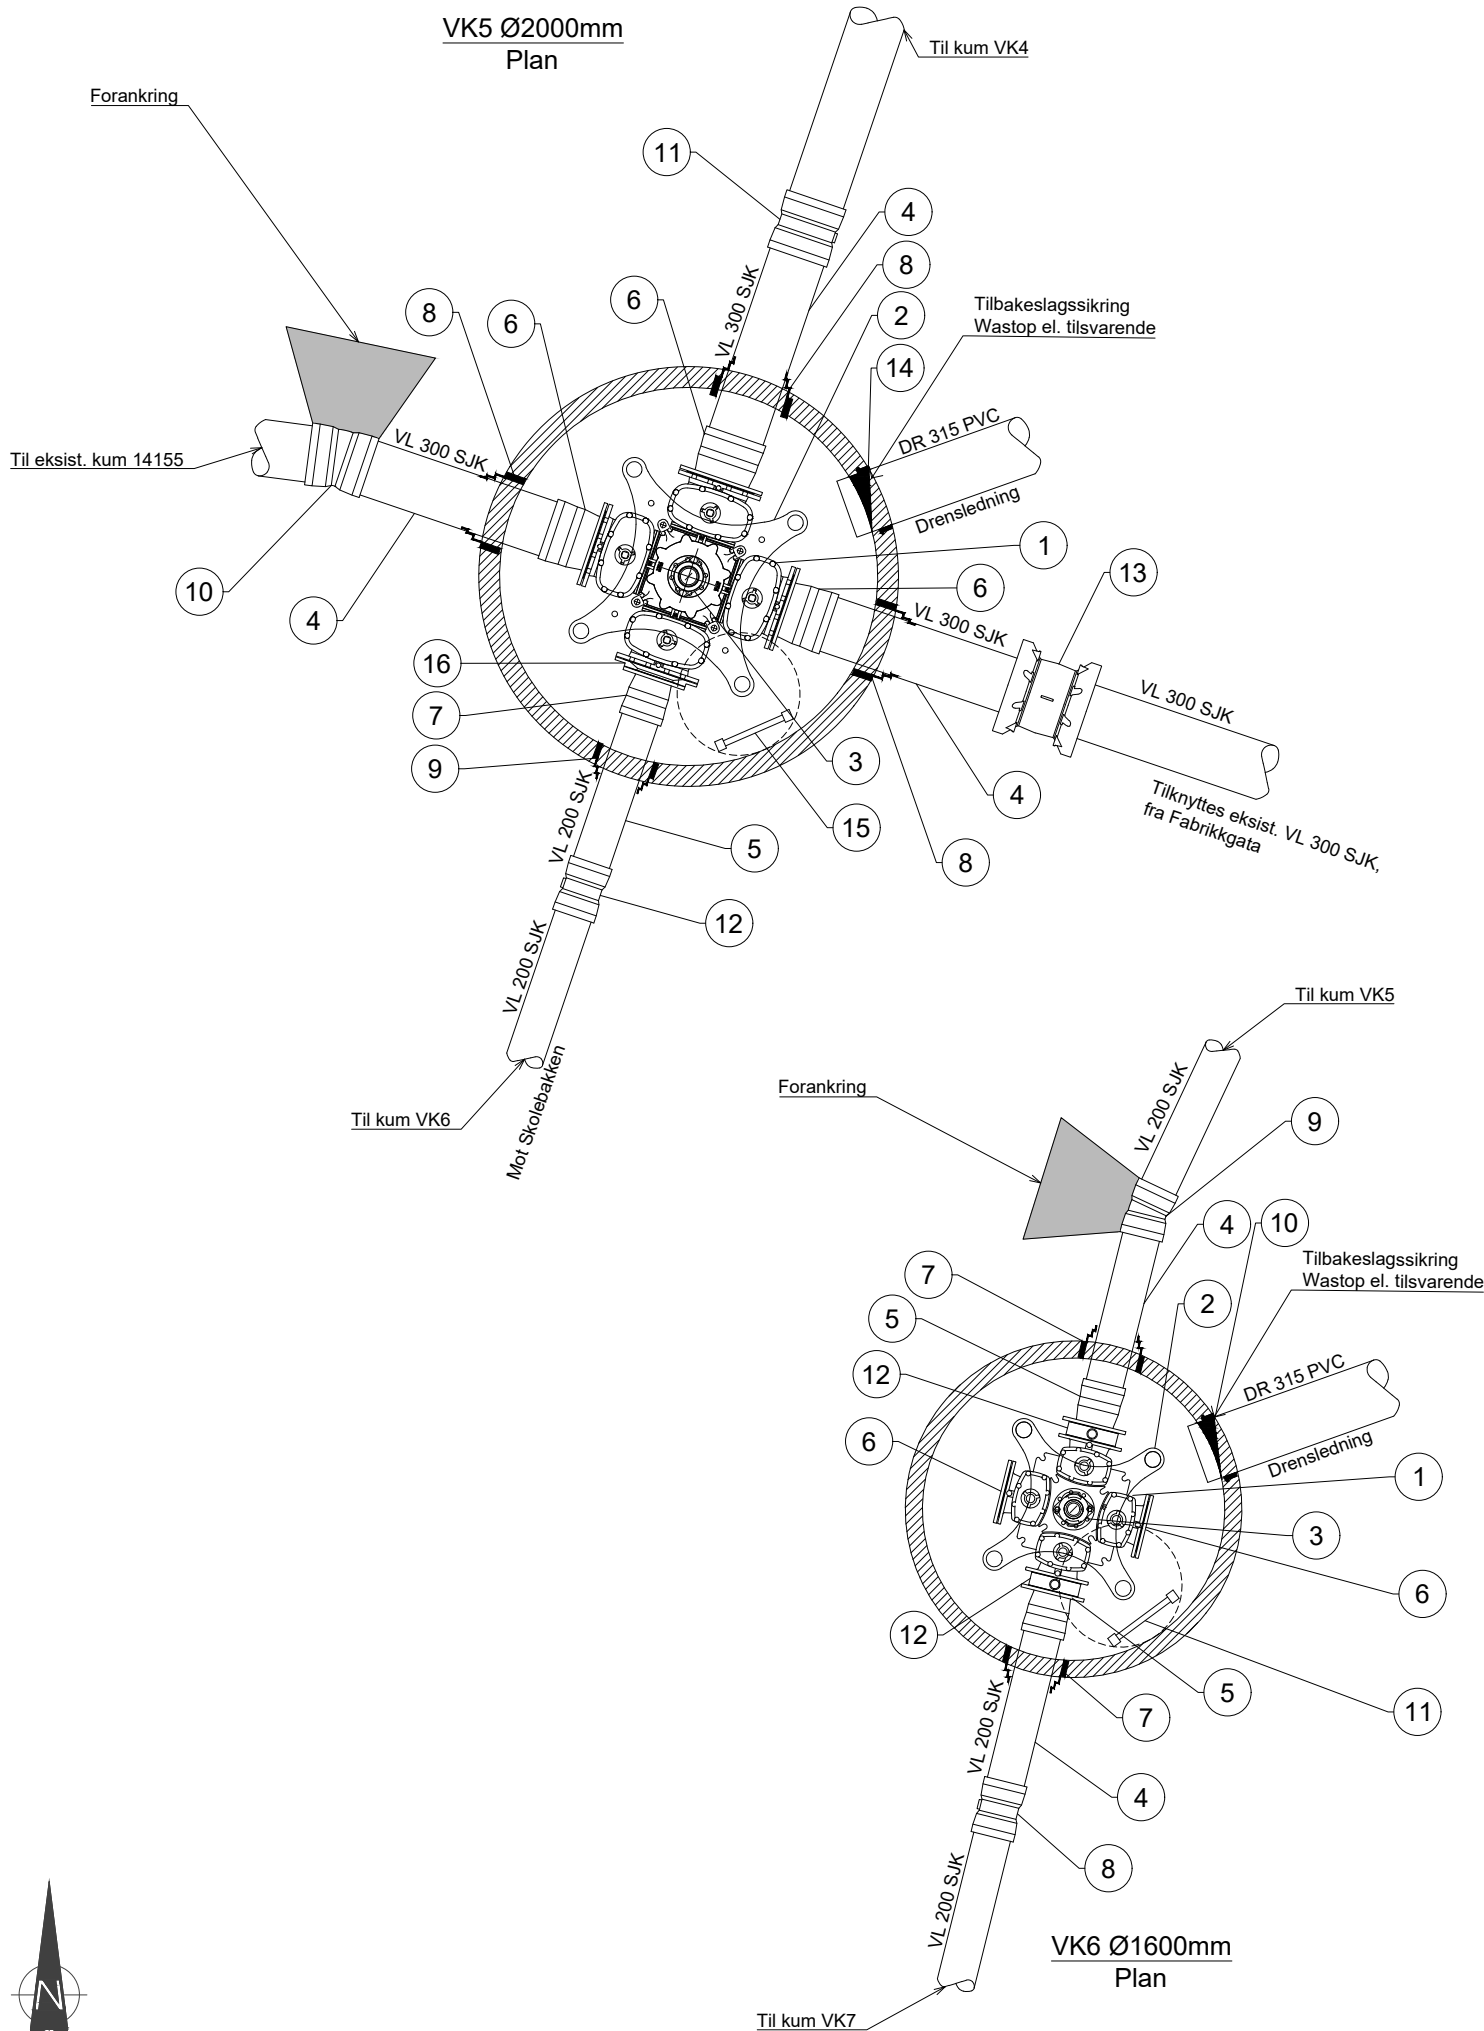

POS-LISTE: VK5, DELER I PN10				
Pos	Beskrivelse	Dimensjon	Antall	Anmerkning
1	Ventilkruss m/serviceventiler	300	1	
2	Konsoll for ventilkruss	300	1	Konsoll iht. VA miljøblad nr. 112
3	Brannventil	100	1	Brannventil m/brannventilsikring og beskyttelseskappe
4	Kalibrert rør med epoxy inn- og utvendig	300	3	SJK rør, L = 1000mm
5	Kalibrert rør med epoxy inn- og utvendig	200	1	SJK rør, L = 800mm
6	Flensmuffe med pakning tilpasset rørmaterialet	300	3	For støpejernsrør: Standard type
7	Flensmuffe med pakning tilpasset rørmaterialet	200	1	For støpejernsrør: Kort type
8	Combi-pakning	300	3	F911
9	Combi-pakning	200	1	F911
10	Dobbeltmuffebend	300	1	11,25°
11	Dobbeltmuffe	300	1	
12	Dobbeltmuffe	200	1	
13	Skjøtemuffe med pakning tilpasset rørmaterialet	300	1	Waga Supa Maxi el. tilsv.
14	AR-pakning	315	1	F910
15	Stige		1	Alustar eller tilsvarende
16	Reduksjonsflens	200 / 300	1	

POS-LISTE: VK6, DELER I PN10				
Pos	Beskrivelse	Dimensjon	Antall	Anmerkning
1	Ventilkruss m/ pluggede serviceventiler	200	1	Tilpasset kumbunn og armatur
2	Konsoll for ventilkruss	200	1	Konsoll iht. VA miljøblad nr. 112
3	Brannventil	100	1	Brannventil m/brannventilsikring og beskyttelseskappe
4	Kalibrert rør med epoxy inn- og utvendig	200	2	SJK rør, L = 800mm
5	Flensmuffe med pakning tilpasset rørmaterialet	200	2	For støpejernsrør: Kort type
6	Blindflens	200	2	
7	Combi-pakning	200	2	F911
8	Dobbeltmuffe	200	1	
9	Dobbeltmuffebend	200	1	11,25°
10	AR-pakning	315	1	F910
11	Stige		1	Alustar eller tilsvarende
12	Mellomring med gjengefri avstikker	200	2	2" gjengefri mellomring, ZAK 46 eller tilsv.

MERKNADER

- Kum skal utføres iht. kommunens gjeldende VA-norm med tilhørende bestemmelser og vedlegg.
- Dimensjonering og utførelse av av forankringer iht. VA/Miljøblad nr. 96


HENVISNINGER

GH010 Plan og profil Storgata Pr. 0-350
GH011 Plan og profil Storgata Pr. 300-475
GH012 Plan og profil Møllergata og utslippsledning


For prinsipptegning for forankring i grøft, se H030.

Revisjon	Revisjonen gjelder	Utdr.	Kontr.	Godkjent	Rev. dato
Godkjent som arbeidstegning ifølge notat fra Vegdirektoratet					
		Arkivref.			
		Tegningsdato			07.09.2026
		Bestiller			Buskerud FK
		Produsert av			Heidi Bø Øyasæter
		Produsert av			Norconsult AS
		Prosjektnummer			30767
		Prosjektfase			Byggeplan
		Arkivreferanse			2025/7517
		Målestokk A1-format			
		Byggeværksnummer			
		Koordinatsystem			EUREF89NTM09/NN2000
		Tegningsnummer/			
		revisjonsboks			
					H012

"\\norconsult\itad.com\info\notop\pro\drag\Sano\h\k\52\507\5280703\5\BMM\VA_T\l\Sheet\l\H0x\Kumdetallier_VA.dwg - S\Soln - U\skrifts\date: 2026-09-04, 10:36:09 - LAYOUT = H013 - XREF = Kumdetallier_VAO_1 - RASTER = 37271_IMG_20260428_101900596.JPG"

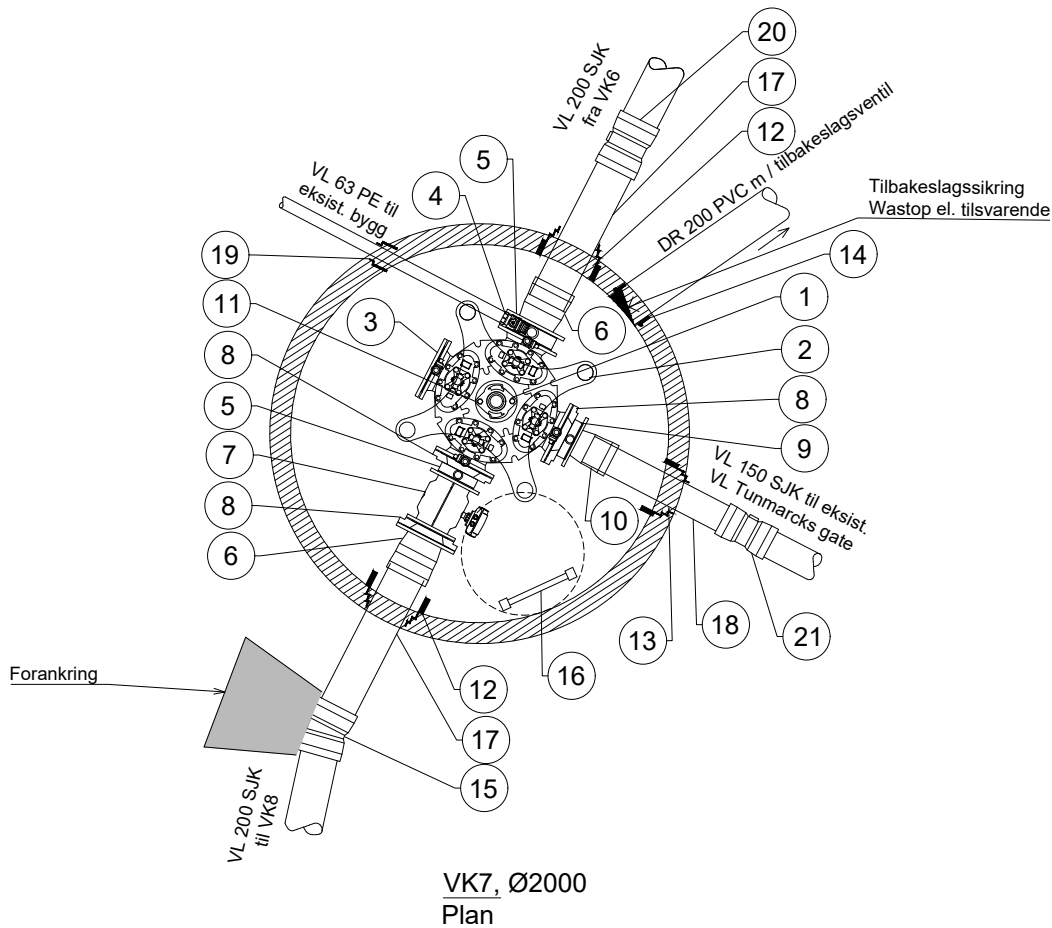

VK7, Ø2000
Plan

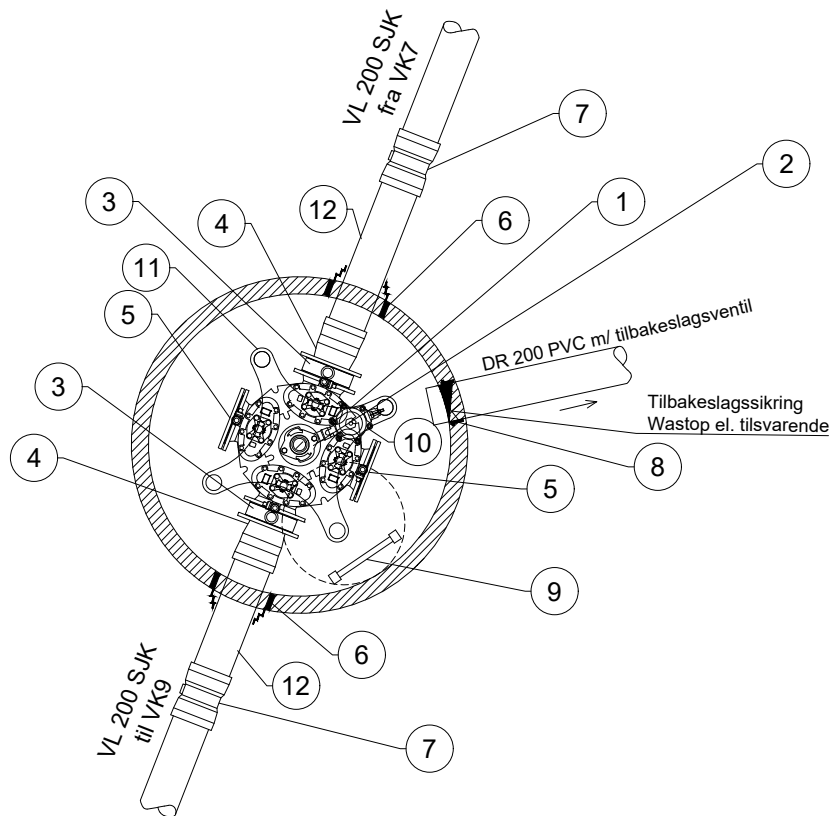

VK8, Ø1600
Plan

POS-LISTE: VK7, DELER I PN10				
Pos	Beskrivelse	Dimensjon	Antall	Anmerkning
1	Ventilkryss m plugget serviceventiler	200	1	Tilpasset kumbunn og armatur
2	Konsoll for flenseskryss	200	1	De ulike konsollene har ulik byggehøyde og utforming og må passe til valgt armatur. Leveres ferdig montert fra fabrikk.
3	Blindflens	200	1	
4	Bakkekran med nødvendig fittings	63	1	
5	Mellomring med uttak	200	2	2" gjengefri mellomring, ZAK 46 eller tilsv
6	Flensemuffe med pakning tilpasset rørmaterialet	200	2	For støpejernsrør: Kort type
7	Vannmåler	150	1	Krøne Waterflux 3000. Vannmåler bestilles og leveres av Øvre Eiker Kommune
8	Reduksjonsflens	200 / 150	3	
9	Mellomring med uttak	150	1	1,5" gjengefri mellomring, ZAK 46 eller tilsv
10	Flensemuffe med pakning tilpasset rørmaterialet	150	1	For støpejernsrør: Kort type
11	Brannventil m/ brannventilsikring og beskyttelseskappe	100	1	
12	Combi-pakning	200	2	F911
13	Combi-pakning	150	1	F911
14	AR-pakning	200	1	F910
15	Muffebend	200	1	11°
16	Stige, Alustar		1	
17	Kalibrert rør med epoxy inn- og utvendig	200	2	L = 800
18	Kalibrert rør med epoxy inn- og utvendig	150	1	L = 800
19	Combi-pakning	63	1	F911
20	Dobbeltmuffe	200	1	
21	Dobbeltmuffe	150	1	

POS-LISTE: VK8, DELER I PN10				
Pos	Beskrivelse	Dimensjon	Antall	Anmerkning
1	Ventilkryss m/ plugget serviceventiler	200	1	Tilpasset kumbunn og armatur
2	Brannventil m/brannventilsikring og beskyttelseskappe	100	1	
3	Mellomring for uttak	200	2	2" gjengefri mellomring, ZAK 46 eller tilsv.
4	Flensemuffe med pakning tilpasset rørmaterialet	200	2	For støpejernsrør: Kort type
5	Blindflens	200	2	
6	Combi-pakning	200	2	F911
7	Dobbeltmuffe	200	2	
8	AR-pakning	200	1	F910
9	Stige, Alustar		1	
10	Komplett pakke med dobbeltvirkende 2" lufteventil, syrefast kuleventil og mellomring.	100	1	Lufteventil skal være helautomatisk og dobbeltvirkende, ref. krav i VA-norm
11	Konsoll for ventilkryss	200	1	De ulike konsollene har ulik byggehøyde og utforming og må passe til valgt armatur. Leveres ferdig montert fra fabrikk.
12	Kalibrert rør med epoxy inn- og utvendig	200	2	L = 800

MERKNADER

- Kum skal utføres iht. kommunens gjeldende VA-norm med tilhørende bestemmelser og vedlegg.
- Dimensjonering og utførelse av av forankringer iht. VA/Miljøblad nr. 96


HENVISNINGER

GH010 Plan og profil Storgata Pr. 0-350
GH011 Plan og profil Storgata Pr. 300-475
GH012 Plan og profil Møllergata og utslippsledning


For prinsipptegning for forankring i grøft, se H030.

Revisjon	Revisjonen gjelder	Utarb	Kontr	Godkjent	Rev. dato
Godkjent som arbeidstegning ifølge notat fra Vegdirektoratet	Arkivref.				
		Tegningsdato	07.09.2026		
		Bestiller	Buskerud FK		
		Produsert for	Heidi Bø Øyasæter		
		Produsert av	Norconsult AS		
		Prosjektnummer	30767		
		Prosjektfase	Byggeplan		
		Arkivreferanse	2025/7517		
		Målestokk A1-format			
		Byggeværksnummer			
		Koordinatsystem	EUREF89NTM09/NN2000		
Utarbeidet av	Kontrollert av	Godkjent av	Konsulentarkiv	Tegningsnummer/	revisjonsbøkestav
MadDah	GeIKor	VTr	52507035	H013	

"\\norconsult\lad.com\info\topprodag\Sano\kita525\0752807035\BMVA_T\Sheets\H0x-kumdetaljer_VAO_1 - RASTER = 37271_IMG_20260428_101900596.JPG"

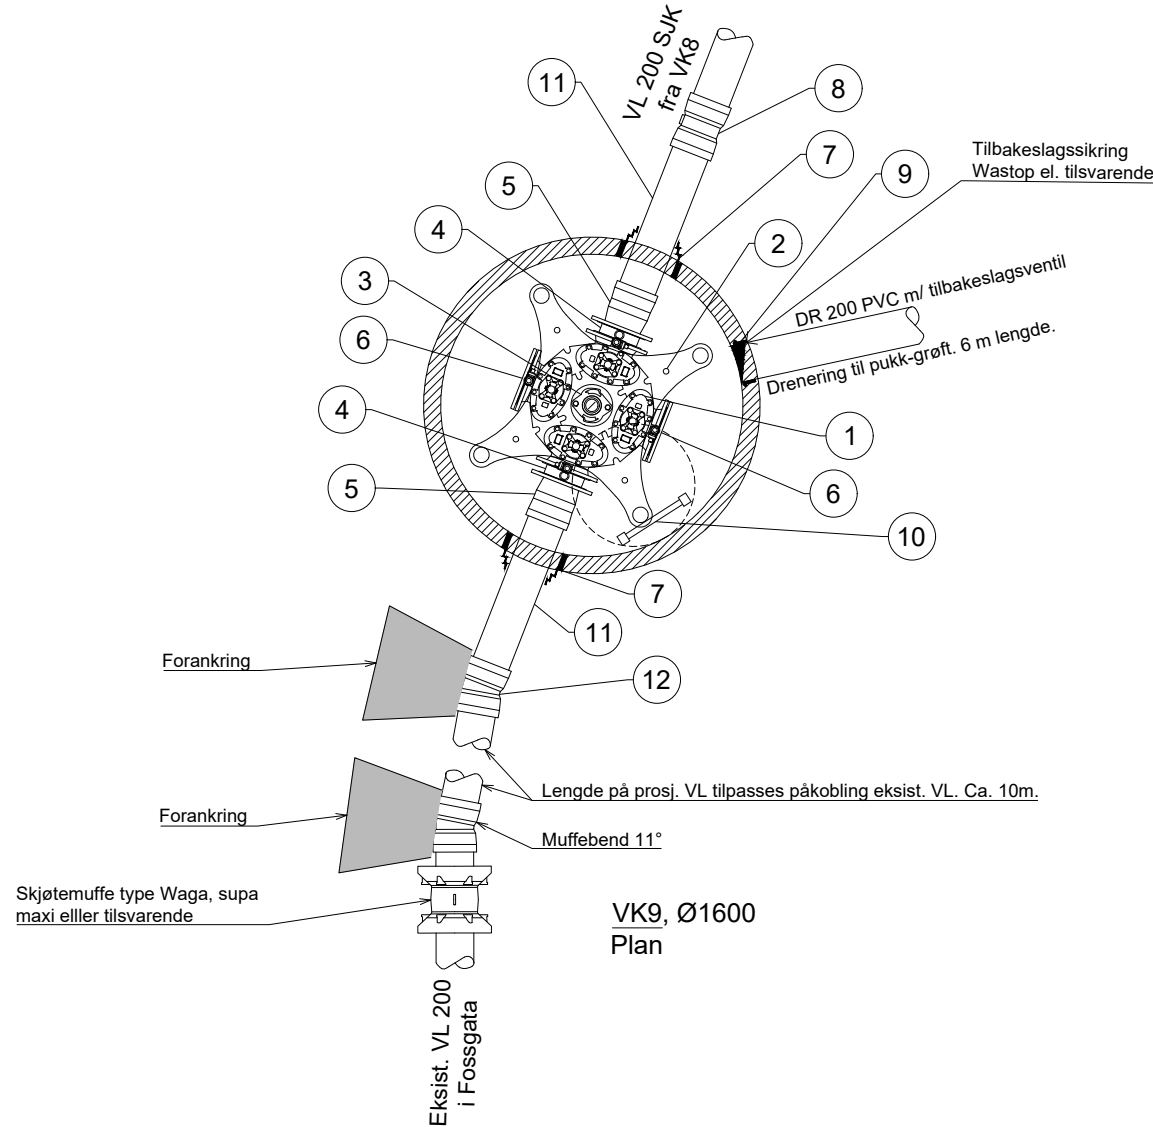

VK9, Ø1600
Plan

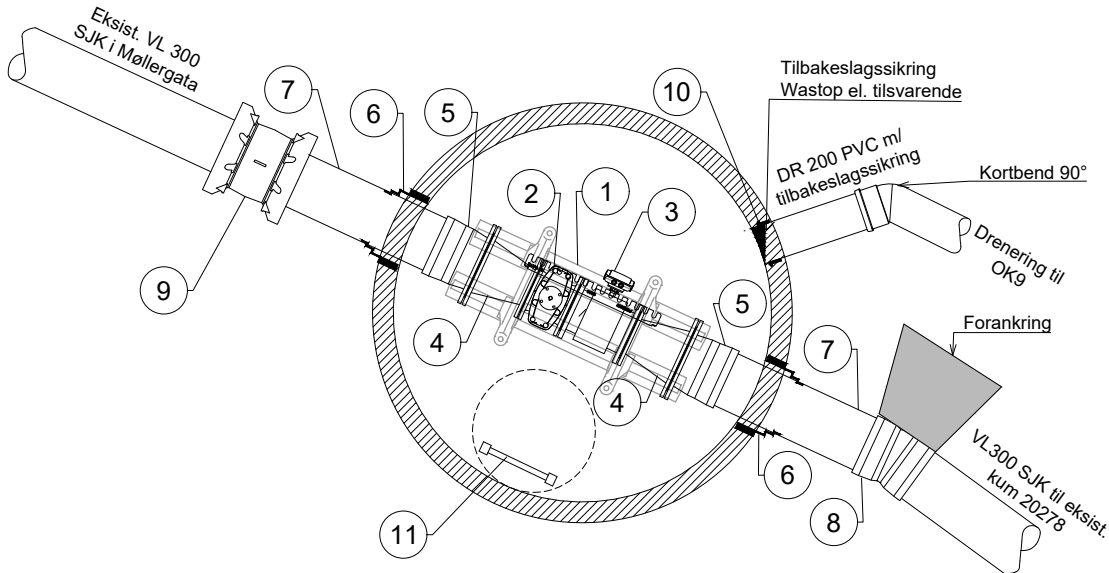

VK10 - Målekum Ø2000
Plan

POS-LISTE: VK9, DELER I PN10				
Pos	Beskrivelse	Dimensjon	Antall	Anmerkning
1	Ventilkrøss m/ plugget serviceventiler	200	1	Tilpasset kumbunn og armatur
2	Konsoll for ventilkrøss	200	1	De ulike konsollene har ulik byggehøyde og utforming og må passe til valgt armatur. Leveres ferdig montert fra fabrikk.
3	Brannventil m/ brannventilsikring og beskyttelseskappe	100	1	
4	Mellomring for uttak	200	2	2" gjengefri mellomring, ZAK 46 eller tilsv.
5	Flensemuffe	200	2	Flensemuffe med pakning tilpasset rørmaterialet
6	Blindflens	200	2	
7	Combi-pakning	200	2	F911
8	Dobbelmuffe	200	1	
9	AR-pakning	200	1	F910
10	Stige, Alustar		1	
11	Kalibrert rør med epoxy inn- og utvendig	200	2	L = 800
12	Muffebend	200	1	11 °

POS-LISTE: VK10, DELER I PN10				
Pos	Beskrivelse	Dimensjon	Antall	Anmerkning
1	Uniklikk med festeører	300	1	
2	Sluseventil med flenser	200	1	
3	Vannmåler	200	1	Krøne Waterflux 3000. Vannmåler bestilles og leveres av Øvre Eiker Kommune
4	Flenseovergang	200/300	2	
5	Flensemuffe med pakning tilpasset rørmaterialet	300	2	For støpejernsrør: Standard type
6	Combi-pakning	300	2	F911
7	Kalibrert rør med epoxy inn- og utvendig	300	2	L = 1000
8	Flensebend	300	1	11°
9	Skjøtemuffe med pakning tilpasset rørmaterialet	300	1	Waga, Supa Maxi eller tilsvarende
10	AR-pakning	200	1	F910
11	Stige, Alustar		1	

MERKNADER

- Kum skal utføres iht. kommunens gjeldende VA-norm med tilhørende bestemmelser og vedlegg.
- Dimensjonering og utførelse av av forankringer iht. VA/Miljøblad nr. 96



HENVISNINGER

GH010 Plan og profil Storgata Pr. 0-350
GH011 Plan og profil Storgata Pr. 300-475
GH012 Plan og profil Møllergata og utslippsledning



Revisjon	Revisjonen gjelder	Utb.	Kontr.	Godkjent	Rev. dato
Godkjent som arbeidstegning ifølge notat fra Vegdirektoratet	Arkivref.				
 		Tegningsdato	07.09.2026		
		Bestiller	Buskerud FK		
		Produsert for	Heidi Bø Øyasæter		
		Produsert av	Norconsult AS		
		Prosjektnummer	30767		
		Prosjektfase	Byggeplan		
		Arkivreferanse	2025/7517		
		Målestokk A1-format			
		Byggeværksnummer			
		Koordinatsystem	EUREF89NTM09/NN2000		
Utarbeidet av	Kontrollert av	Godkjent av	Konsulentarkiv	Tegningsnummer/	
SFSoln	GeiKor	VTr	52507035	revisjonsboks	H014

"\\norconsult\tdat\com\info\in\top\p\drag\Sano\h\k\52\507\5280\703\5\BM\VA_T\l\Sheet\l\H0x\ Kumdetaljer VA.dwg - SISoh - Utskriftsdate: 2026-09-04, 10:40:50 - LAYOUT = H020 - XREF = Kumdetaljer_VAO_1 - RASTER = 37271_IMG_20260428_101900596.JPG"

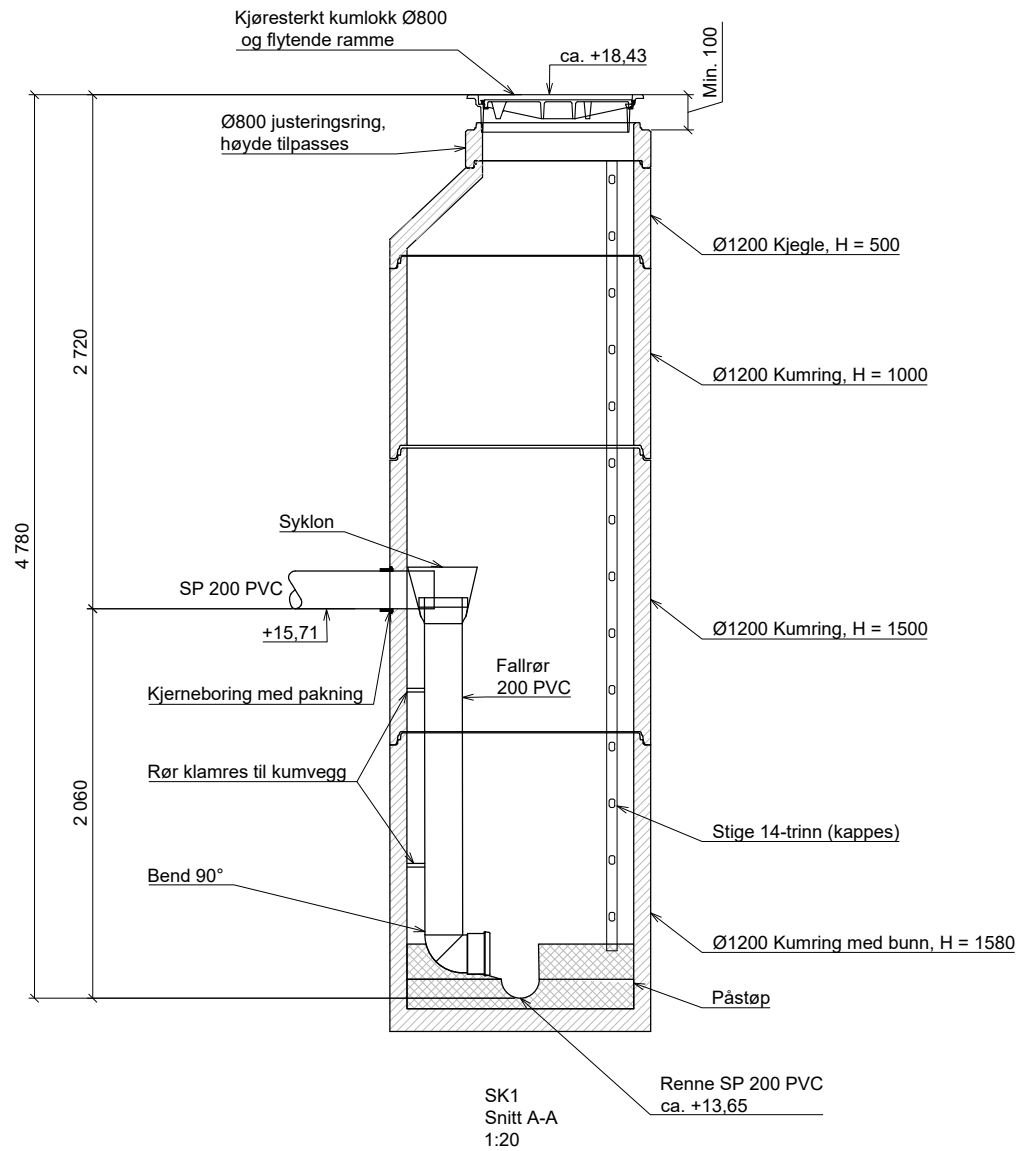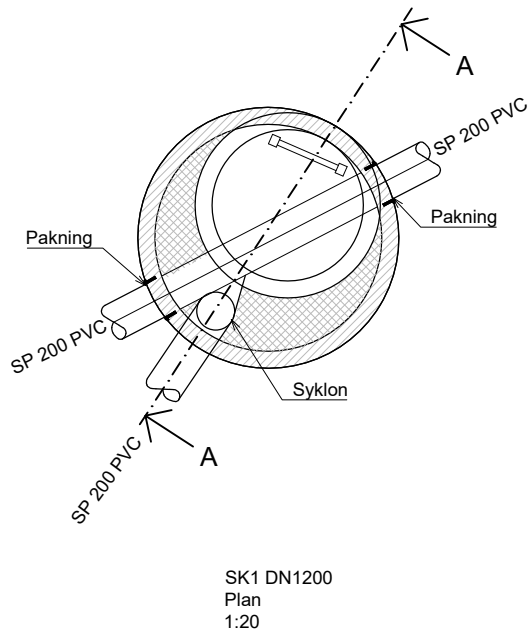

FORKLARINGER

-  Betong, prefabrikkert
-  Betong, plasstøpt

MERKNADER

- Kum skal utføres iht. kommunens gjeldende VA-norm med tilhørende bestemmelser og vedlegg.

HENVISNINGER

- GH010 Plan og profil Storgata Pr. 0-350
GH011 Plan og profil Storgata Pr. 300-475
GH012 Plan og profil Møllergata og utslippsledning

Revisjon	Revisjonen gjelder	Utb.	Kontr.	Godkjent	Rev. dato
Godkjent som arbeidstegning ifølge notat fra Vegdirektoratet		Arkivref.			
					
S1501 m2770 - m3180		Tegningsdato	07.09.2026		
Fv. 35 Vestfossen sentrum		Bestiller	Buskerud FK		
Detaljtegning		Produsert for	Heidi Bø Øyasæter		
VA-anlegg		Produsert av	Norconsult AS		
SK1		Prosjektnummer	30767		
Byggeplan		Prosjektfase	Byggeplan		
		Arkivreferanse	2025/7517		
		Målestokk A1-format			
		Byggeværksnummer			
		Koordinatsystem	EUREF89NTM09/NN2000		
Utarbeidet av	Kontrollert av	Godkjent av	Konsulentarkiv	Tegningsnummer/ revisjonsboks	
MadDah	GeiKor	VTr	52507035	H020	

FORANKRING AV BEND PÅ VANNLEDNING

Byggemål på forankring av ledning i jordgrøft
Prøvetrykk 15 bar


AVVINKLING	11° - 22°		30° - 45°		90°	
Rørdimensjon	B x H	L	B x H	L	B x H	L
100	0.50x0.50m	0.20m	0.65x0.65m	0.30m	0.75x0.75m	0.30m
150	0.70x0.70m	0.30m	0.85x0.85m	0.40m	1.10x1.00m	0.45m
200	0.85x0.85m	0.40m	1.20x1.20m	0.50m	1.35x1.25m	0.60m
300	1.20x1.20m	0.55m	1.70x1.70m	0.70m	2.00x1.80m	0.80m

NB! For andre planløsninger, spesielle grunnforhold, trykkover 15 bar, samt ø >300mm må forankring beregnes særskilt. Dersom deler av forankringen kommer under grunnvannstand må byggherren kontaktes for nærmere vurdering.


Dimensjoner beregnet etter 0.05MPa jordtrykk

Betongkvalitet: B35


Alle bend på hovedvannledningen må forankres

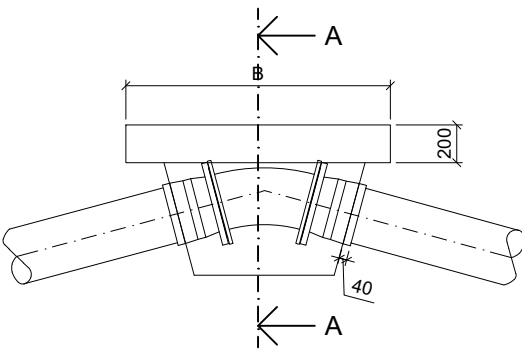


JORDGRØFT
PLAN

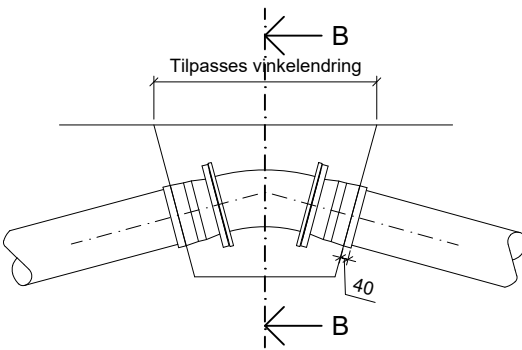

BERGGRØFT
PLAN

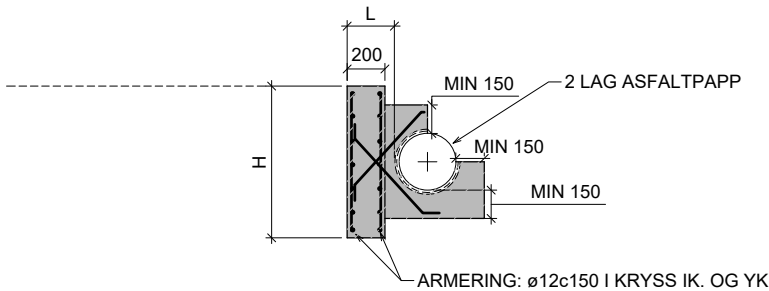

JORDGRØFT
SNITT A-A

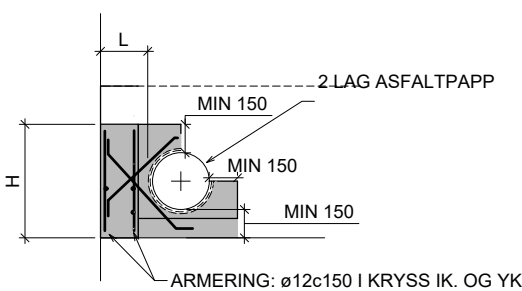


BERGGRØFT
SNITT B-B

MERKNADER

HENVISNINGER

GH010 Plan og profil Storgata Pr. 0-350
GH011 Plan og profil Storgata Pr. 300-475
GH012 Plan og profil Møllergata og utslippsledning

Revisjon	Revisjonen gjelder	Utarb	Kontr	Godkjent	Rev. dato
Godkjent som arbeidstegning ifølge notat fra Vegdirektoratet	Arkivref.				
		Tegningsdato	07.09.2026		
		Bestiller	Buskerud FK		
		Produsert for	Heidi Bø Øyasæter		
		Produsert av	Norconsult AS		
		Prosjektnummer	30767		
		Prosjektfase	Byggeplan		
		Arkivreferanse	2025/7517		
		Målestokk A1-format			
		Byggeværksnummer			
		Koordinatsystem	EUREF89NTM09/NN2000		
Utarbeidet av	Kontrollert av	Godkjent av	Konsulentarkiv	Tegningsnummer/	
KrAbr	GeKor	VTr	52507035	revisjonsboks	H030

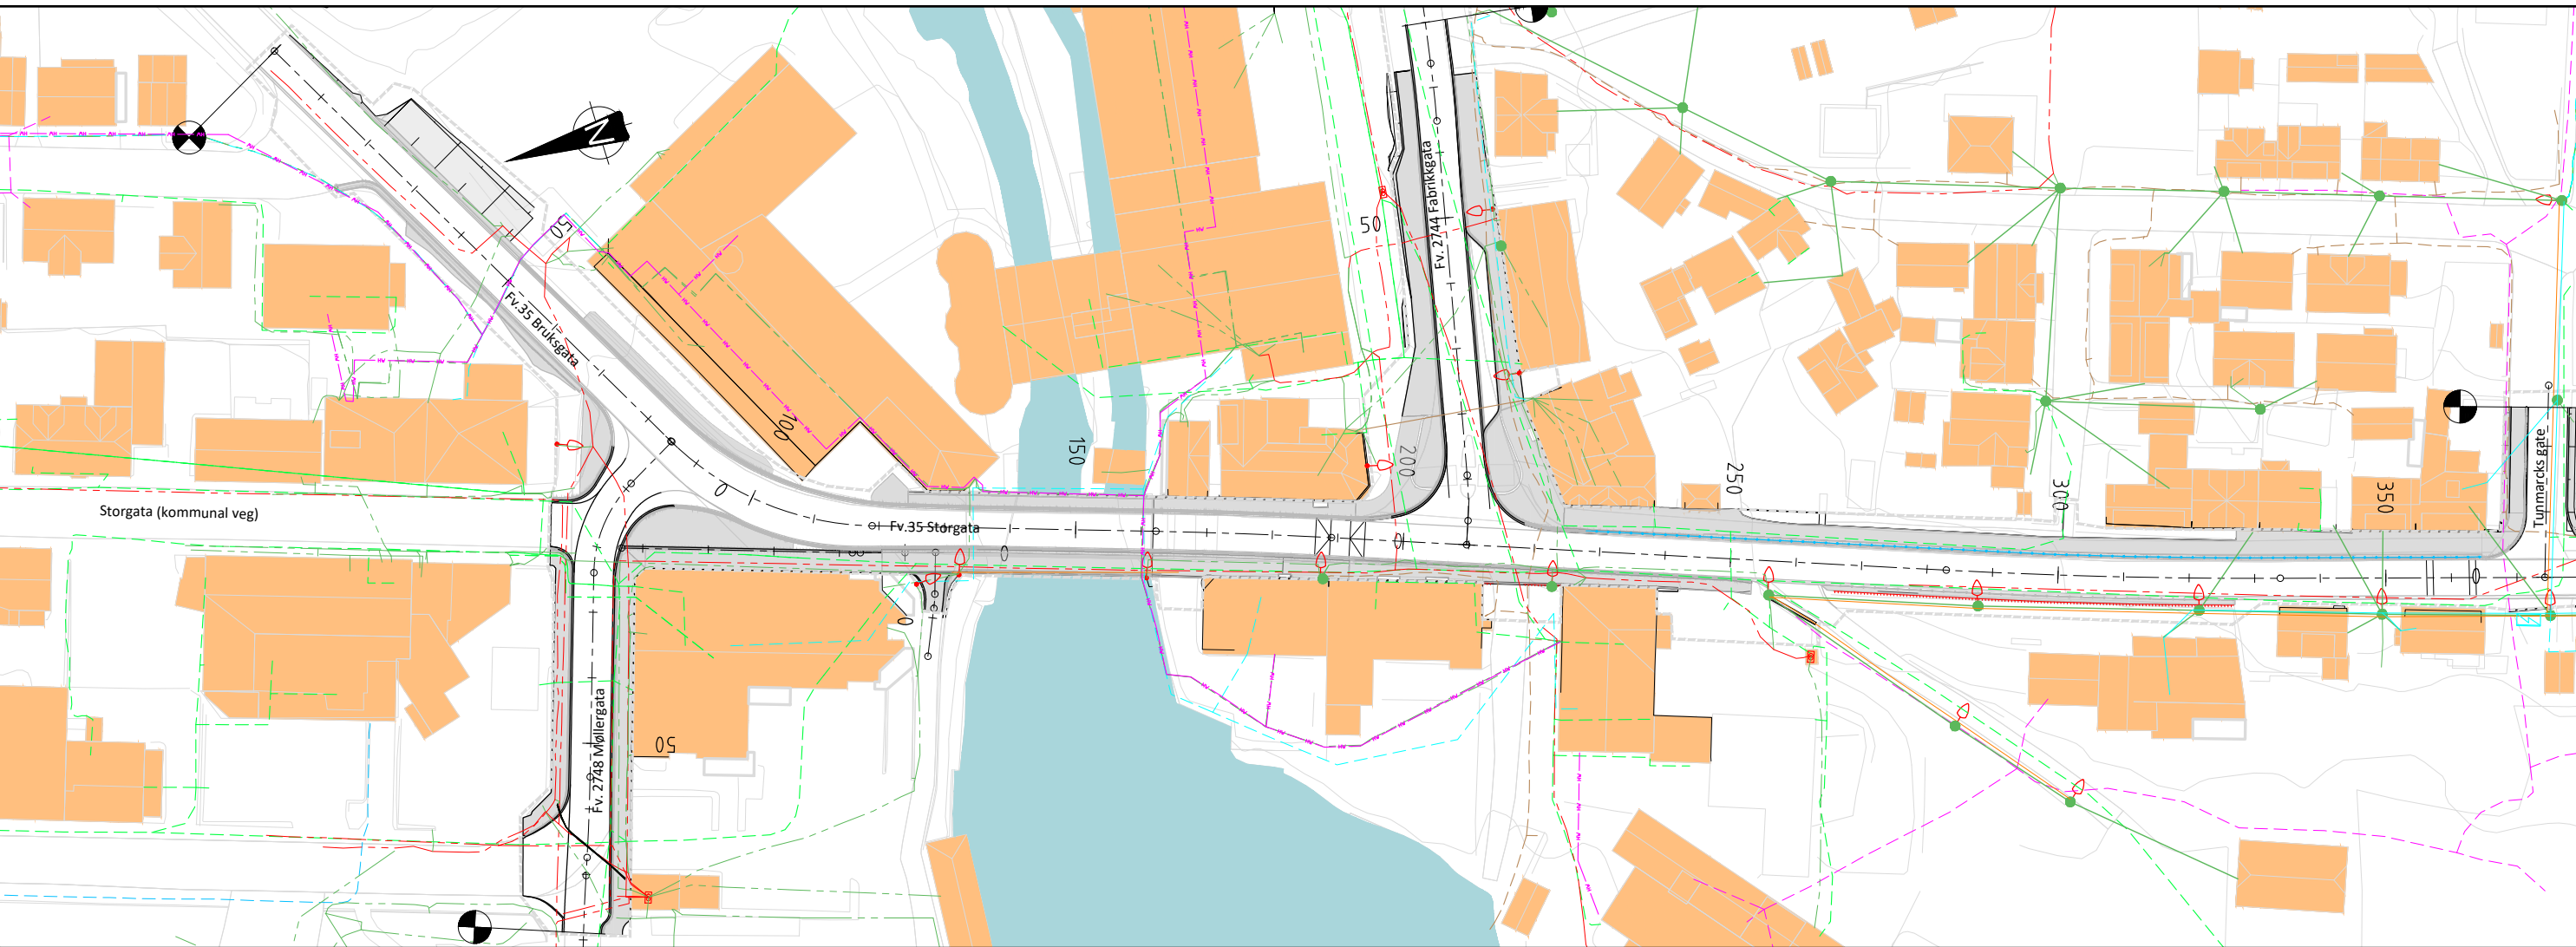

Tegnforklaring:	Eksisterende
Elvenett høyspent jord	---
Elvenett lavspent jord	- - - -
Elvenett lavspent luftstrekk	_____
Eiker fibernett jord	- - - -
Eiker fibernett luftstrekk	_____
Telenor jord	- - - -
Telenor luftstrekk	_____
Telia	- - - -
Viken Fiber	- - - -
Fjernvarme	— HW — HW — HW —
Veglys luftstrekkstrekk	_____
Veglys jord	- - - -
Nettstasjon	
Lysmast	
Tremast med lys	
Trekkekum	
Fordeling/Tennskap	
Telenor skap	
Telia skap	
Eiker fibernett skap	


Merknad

Omlegging av kabler koordineres med kabelaktører og fylkeskommune.

Eksisterende veglyskabler avdekkes under graving i byggefasen


Henviſning:
Se  vrige IN-tegninger

[illegible]

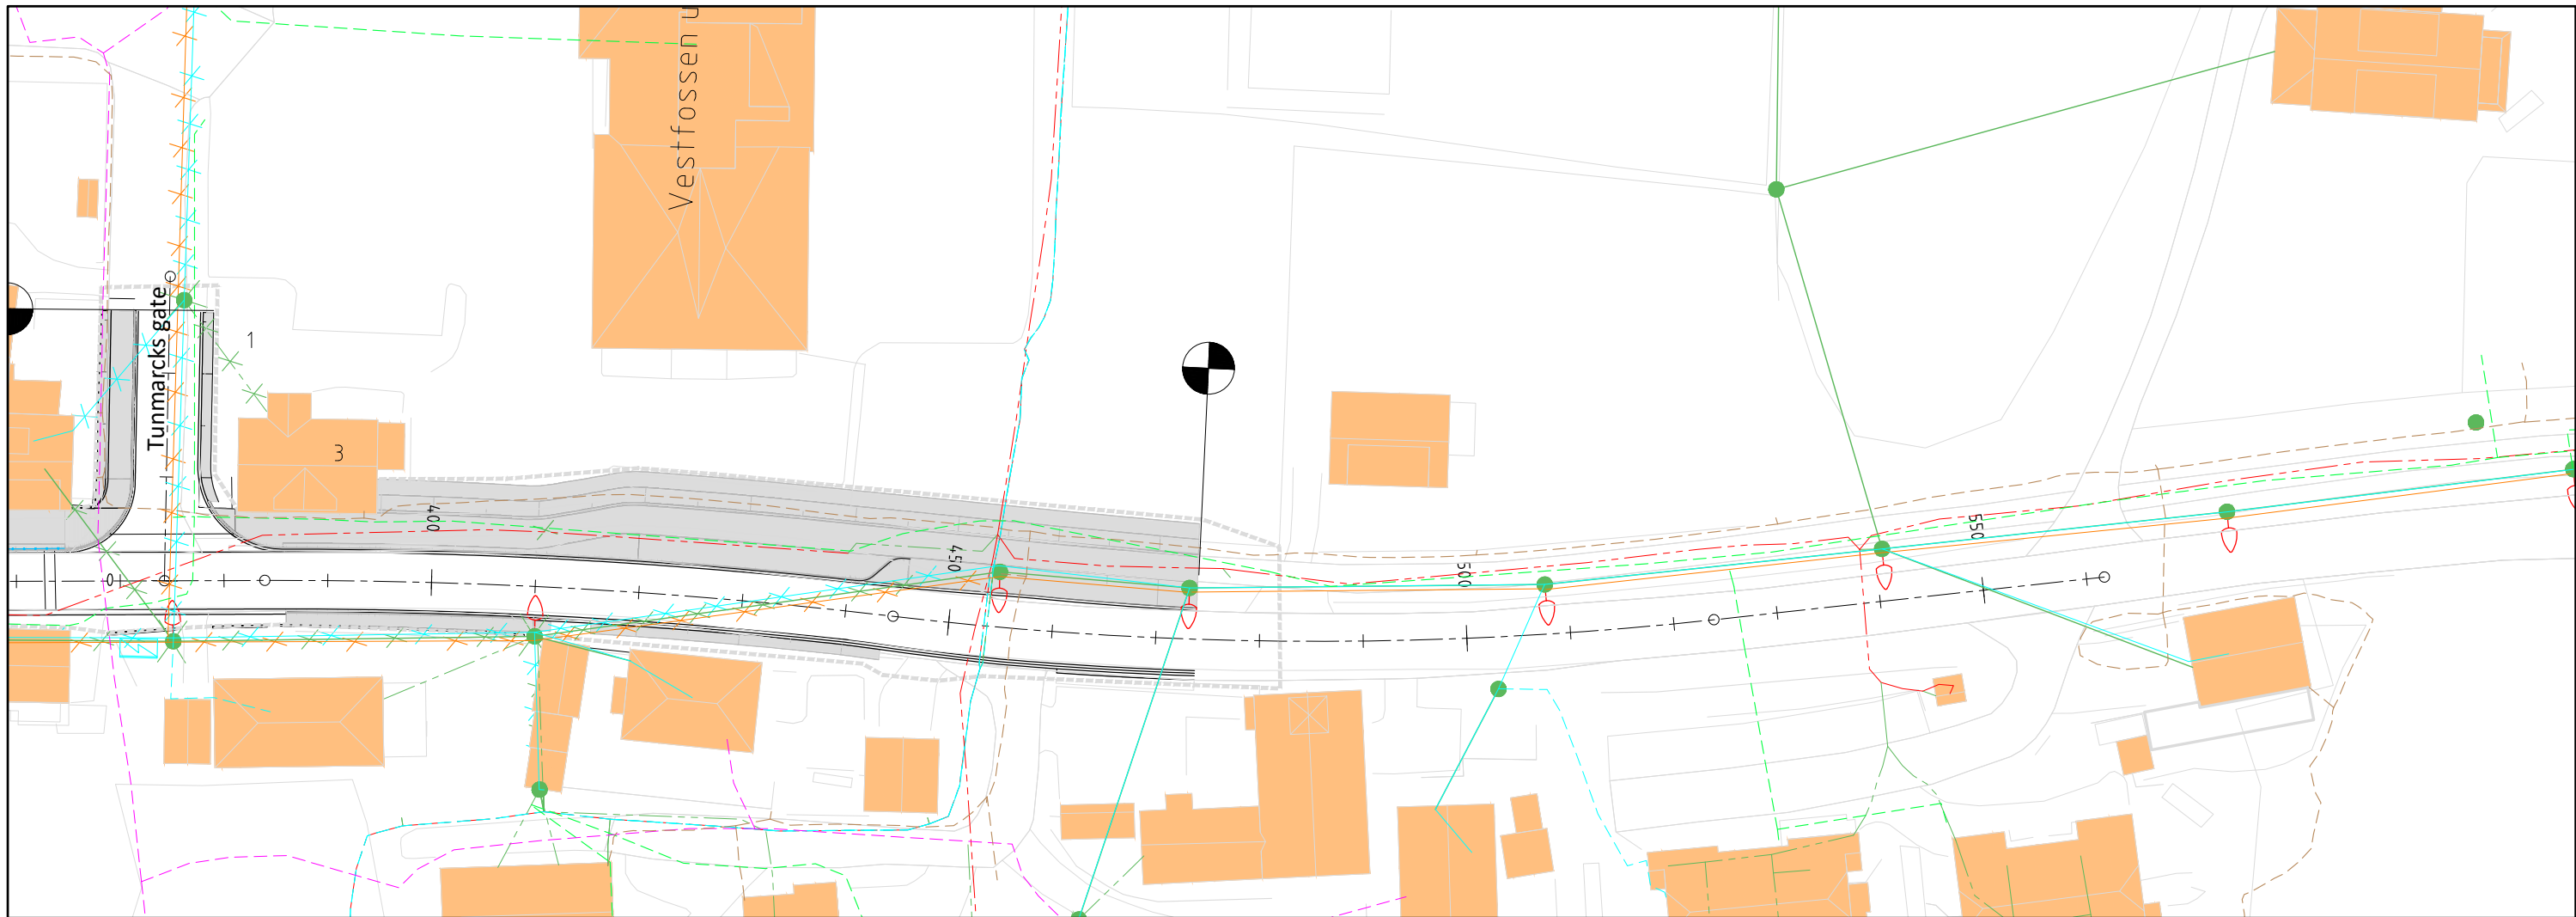


Tegnforklaring:	Eksisterende	Fjernes	Merknad	Henvisning:
Elvenett høyspent jord			Omlegging av kabler koordineres med kabelaktører og fylkeskommune. Eksisterende veglyskabler avdekkes under graving i byggefasen	-
Elvenett lavspent jord				
Elvenett lavspent luftstrekk				
Eiker fibernett jord				
Eiker fibernett luftstrekk				
Telenor jord				
Telenor luftstrekk				
Telia				
Viken Fiber				
Fjernvarme				
Veglys luftstrekkstrekk				
Veglys jord				
Nettstasjon				
Lysmast				
Tremast med lys				
Trekkeikum				
Fordeling/Tennskap				
Telenor skap				
Telia skap				
Eiker fibernett skap				

Revisjon	Revisjonen gjelder	Utarb	Kontr	Godkjent	Rev. dato
	BUSKERUD FYLKESKOMMUNE		ØVRE EIKER KOMMUNE	Tegningsdato 07.09.2026 Bestiller Buskerud FK Produsent for Heidi Bø Øygstøer Produsent av Norconsult AS Prosjektnummer 30767 Prosjektfinansnummer Byggeplan Arkivreferanse 2025/7517 Målestokk A1-format 1:500	
S1501 m2770 - m3180 (S1501 m2748 - 3230) Fv. 35 Vestfossesentrum Eksisterende kabler og linjer Profil 350 - 473 Riveplan Byggeplan					
Utbearbeid av	Kontrert av	Godkjent av	Konsulentarkiv	Tegningssnummer/ revisjonsboks av	
SNN	SJO	VTTr	52507035	IN012	

 [illegible]

OVERDEKNING 600 mm FOR TREKKERØR, 600 mm FOR KABLER

Gjenfyllingssone i vei/fortau. Se overbygning
Gjenfyllingssone utenfor vei/fortau: Stedlige masser maks 120 mm for trekkerør, maks 64 mm for kabler

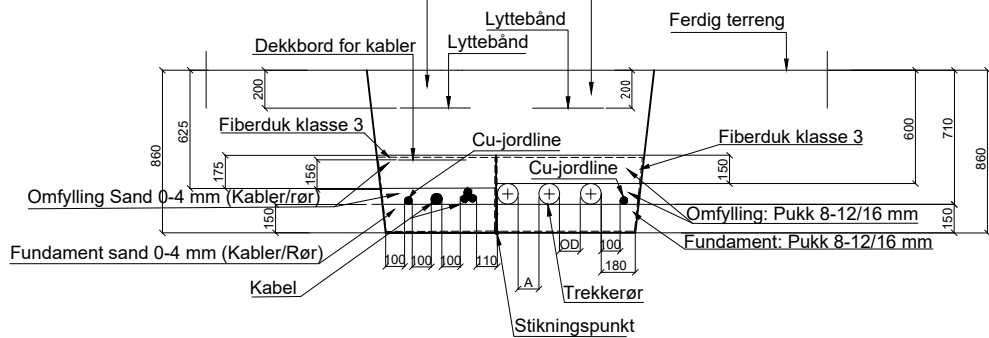


MERKNAD


OD - rørets utvendige diameter.
A - avstand mellom rørene og mellom rørvegg og grøftevegg skal være lik OD, men ikke mindre enn 70 mm eller større enn 150 mm
Lyttebånd/Dekkbord skal dekke grøftens bredde.
Fargekoder for lyttebånd/dekkbord skal følges
Det skal benyttes dekkbord over lavspent- og høyspentkabler

GENERELL OPPBYGGING AV GRØFT FOR TREKKERØR OG KABLER


1:20

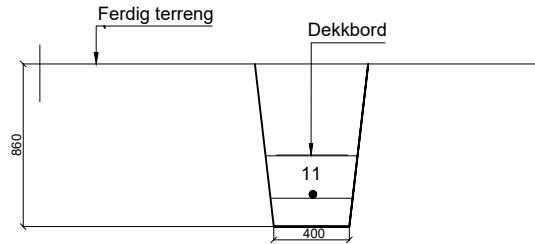

11 - 1 stk. Lavspentkabel TFXP 4x50 mm² Al (Elvenett)

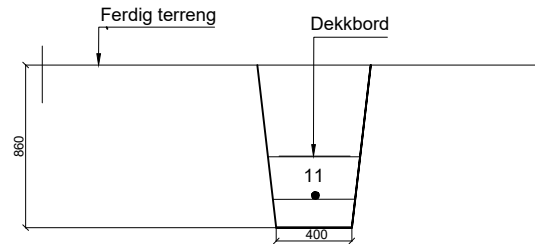


11 - 1 stk. Lavspentkabel TFXP 4x95 mm² Al (Elvenett)

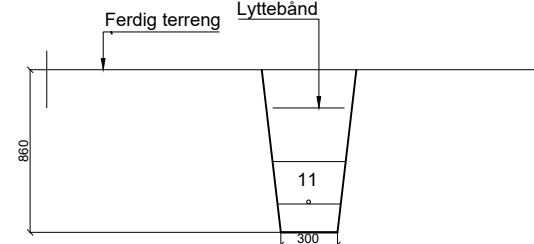

11 - 1 stk. Rødt 20 mm rør (Eiker fibernet)

GRØFTESNITT TYPE 01-C


1:20

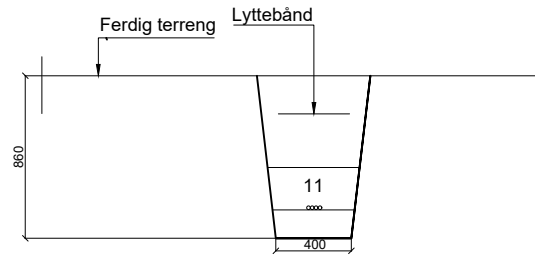

11 - 4 stk. Rødt 20 mm rør (Eiker fibernet)

GRØFTESNITT TYPE 01-D


1:20

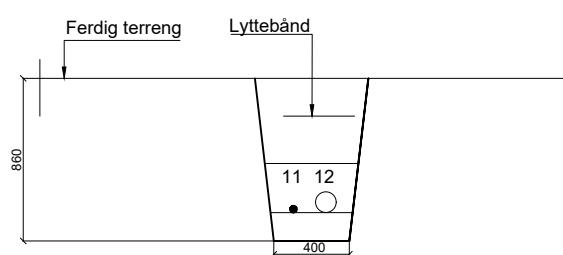

11 - 50 mm² Blank Cu-jordline (Elvenett)
12 - 1 stk. Rødt 110 mm rør SN8 for lavspentkabel TFXP 4x300 mm² Al (Elvenett)

GRØFTESNITT TYPE 01-E

1:20

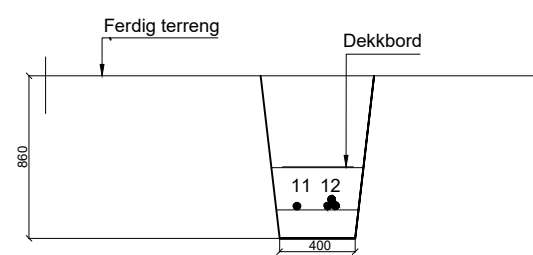

11 - 50 mm² Blank Cu-jordline (Elvenett)
12 - 1 stk. Høyspentkabel TSLF 3x1x400 mm² Al (Elvenett)

GRØFTESNITT TYPE 01-F

1:20

GRØFTESNITT TYPE 01-G

1:20

GRØFTESNITT TYPE 01-H

1:20

FORKLARINGER

- Grøftesnitt viser nye kabelføringsinstallasjoner. Grøftesnitt må tilpasses eksisterende kabelføringsinstallasjoner i bakken.

ANVISNINGER


- Omlægging og legging av kabler, linjer og jordlinjer koordineres med kabelaktører

HENVISNINGER

- IN021, IN022: Belysning. Nytt kabelføringsanlegg

Revisjon	Revisjonen gjelder	Utbet	Kontr	Godkjent	Rev. dato
 		Tegningsdato 07.09.2026			
Bestiller Buskerud FK		Prosjektleder Heidi Bø Øyasæter			
Prosjektleder Heidi Bø Øyasæter		Prosjektnummer 30767			
S1501 m2770 - m3180 (S1501 m2748 - 3230)		Prosjektfasennummer Byggeplan			
Fv. 35 Vestfossen sentrum		Arkivreferanse 2025/7517			
Belysning. Nytt kabelføringsanlegg		Målestokk A1-format Som vist			
Grøftesnitt		Koordinatsystem EUREF89NTM09/NN2000			
Byggeplan		Tegningsnummer/ revisjonsbokstev IN050			
Utbet av SNN	Kontr av SJO	Godkjent av VTr	Konsulentarkiv 52507035		

Gjenfyllingssone i vei/fortau: Se overbygning
Gjenfyllingssone utenfor vei/fortau: Stedlige masser maks 120 mm for trekkerør, maks 64 mm for kabler

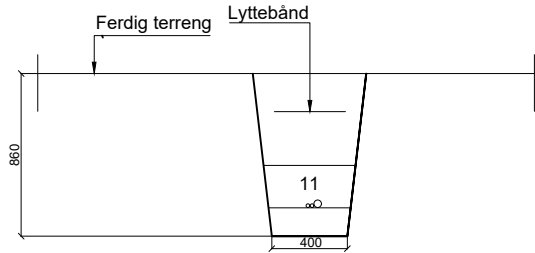

Technical drawing of a cross-section of a road construction. The drawing shows a trapezoidal embankment. The top width is labeled '11' and the bottom width is labeled '3'. The height is labeled '8.60'. The top surface is labeled 'Ferdig terreng' and the embankment material is labeled 'Lyttebånd'.

Ferdig tereng

860



Dekkbord

11 12 13

550

[illegible]

Gjenfyllingssone i vei/fortau: Se overbygning
Gjenfyllingssone utenfor vei/fortau: Stedlige masser maks 120 mm for trekkerør, maks 64 mm for kabler

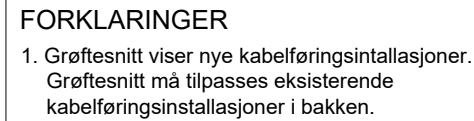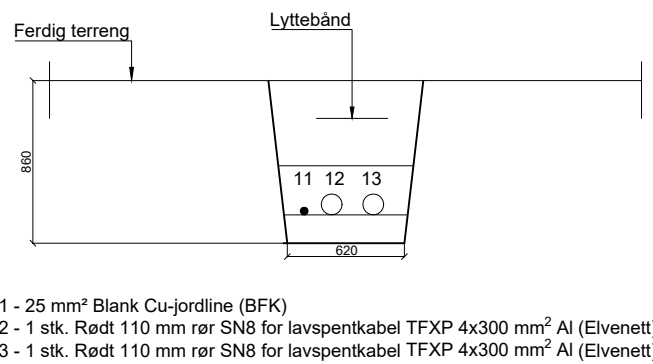



GENERELL OPPBYGGING AV GRØFT FOR TREKKERØR OG KABLER

1:20

1. Omlegging og legging av kabler, linjer og jordliner koordineres med kabelaktører

Revisjon	Revisjonens gjelder	Utlarb	Kontr	Godkjent	Rev. dato
 BUSKERUD FYLKESKOMMUNE		 ØVRE EIKER KOMMUNE		Tegningsdato 07.09.2026	
S15D1 m2770 - m3180 (S15D1 m2748 - 3230)		Bestiller		Buskerud FK	
Fv. 35 Vestfossen sentrum		Produsert for		Heidi Bø Øyasæter	
Belysning. Nytt kabelføringsanlegg		Produsert av		Norconsult AS	
Grøftesnitt		Prosjektnummer		30767	
		Prosjektfasennummer		Byggeplan	
		Arkivreferanse		2025/7517	
		Målestokk A1-format		Som vist	
Byggeplan		Koordinatsystem		EUREF89NM09/NN2000	
Utlarbeidet av	Kontrollert av	Godkjent av	Konsulentarkiv	Tegningsnummer/ tegningsbokstav	
SNN	SJO	VTr	52507035	IN052	




Gjenfyllingssone i vei/fortau. Se overbygning
Gjenfyllingssone utenfor vei/fortau: Stedlige masser maks 120 mm for trekkerør, maks 64 mm for kabler

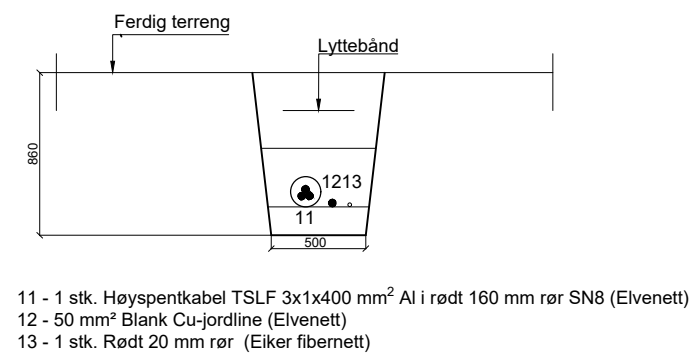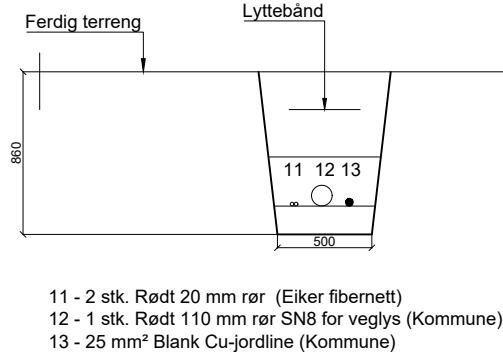


OD - rørets utvendige diameter.
A - avstand mellom rørene og mellom rørvegg og grøftevegg skal være lik OD, men ikke mindre enn 70 mm eller større enn 150 mm.
Lyttebånd/Dekkbord skal dekke grøftens bredde.
Fargekoder for lyttebånd/dekkbord skal følges
Det skal benyttes dekkbord over lavspenn- og høyspentkabler

1:20

1:20

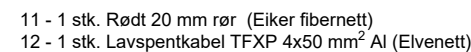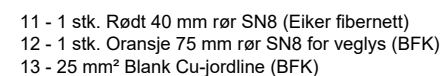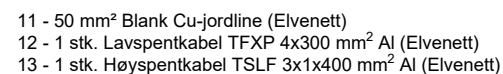


1:20

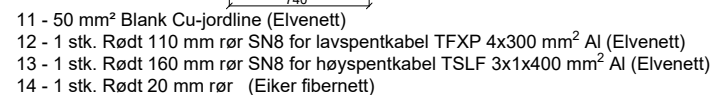


1:20

1:20

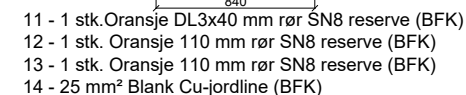

1:20

1:20

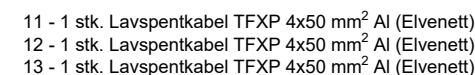

1:20


1. Grøftesnitt viser nye kabelføringsinstallasjoner. Grøftesnitt må tilpasses eksisterende kabelføringsinstallasjoner i bakken.

1. Omlegging og legging av kabler, linjer og jordlinjer koordineres med kabelaktører

1. IN021, IN022: Belysning. Nytt kabelføringsanlegg

[illegible]

Gjenfyllingssone i vei/fortau: Se overbygning
Gjenfyllingssone utenfor vei/fortau: Stedlige masser maks 120 mm for trekkerør, maks 64 mm for kabler

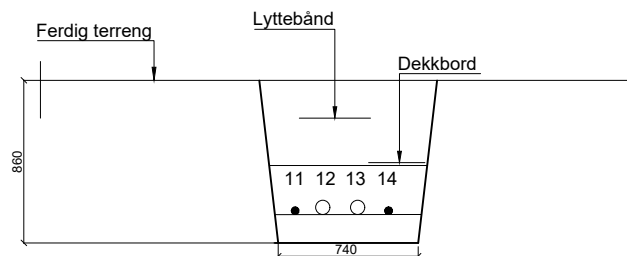

-


- [illegible]

Gjenfyllingssone i vei/fortau. Se overbygning
Gjenfyllingssone utenfor vei/fortau: Stedlige masser maks 120 mm for trekkerør, maks 64 mm for kabler




OD - rørets yvendige diameter.
A - afstand mellom rørene og mellom rørvegg og grøftevegg skal være lik OD, men ikke mindre enn 70 mm eller større enn 150 mm
Lyttebånd/Dekkbord skal dekke grøftens bredde.
Fargekoder for lyttebånd/dekkbord skal følges
Det skal benyttes dekkbord over lavspenn- og høyspentkabler

1:20

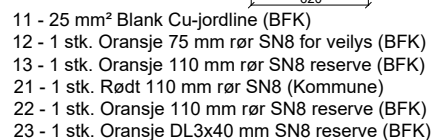


GRØFTESNITT TYPE 05-E

1:20

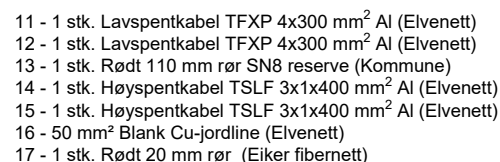


GRØFTESNITT TYPE 06-A

1:20

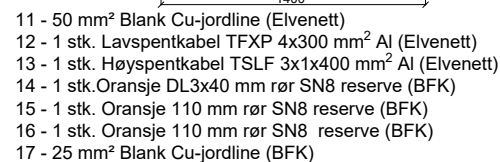

GRØFTESNITT TYPE 05-C

1:20

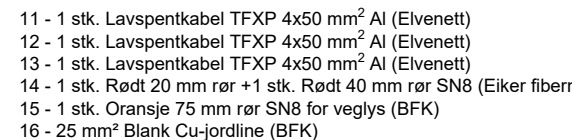


GRØFTESNITT TYPE 05-D

1:20



GRØFTESNITT TYPE 06-B

1:20

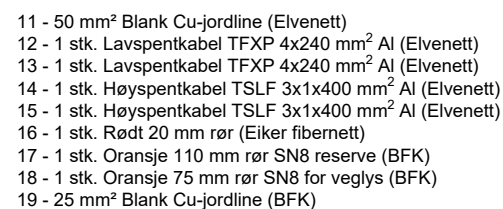


GRØFTESNITT TYPE 07-A

1:20




GRØFTESNITT TYPE 07-B

1:20

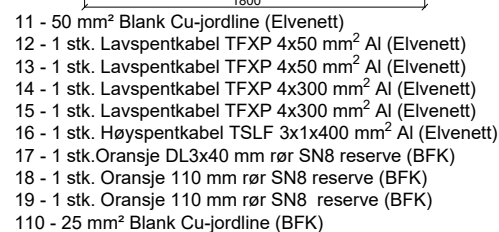

GRØFTESNITT TYPE 08-A

1:20

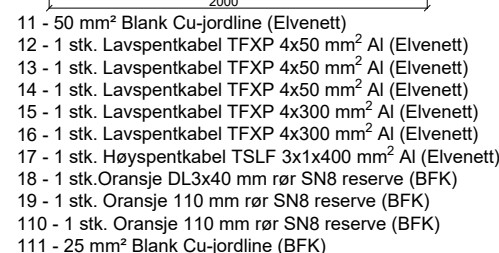

GRØFTESNITT TYPE 09-A

1:20

FORKLARINGER

1. Grøftesnitt viser nye kabelføringsinstallasjoner. Grøftesnitt må tilpasses eksisterende kabelføringsinstallasjoner i bakken.

ANVISNINGER


1. Omlegging og legging av kabler, linjer og jordlinjer koordineres med kabelaktører

HENVISNINGER


1. IN021, IN022: Belysning. Nytt kabelføringsanlegg

Revisjon	Revisjonen gjelder	Utarb	Kontr	Godkjent	Rev. dato
 BUSKERUD FYLKESKOMMUNE		 ØVRE EIKER KOMMUNE		Tegningsdato 07.09.2026	
S1501 m2770 - m3180 (S1501 m2748 - 3230)		Bestiller Buskerud FK			
Fv. 35 Vestfossen sentrum		Produsent for Heidi Bø Øyasøter			
Belysning. Nytt kabelføringsanlegg		Produsent av Norconsult AS			
Grøftesnitt		Prosjektnummer 30767			
		Prosjektfase nummer Byggeplan			
		Arkivreferanse 2025/7517			
		Målestokk A1-format Som vist			
Byggeplan		Koordinatsystem EUREF89NM09/INN2000			
Utarbeidet av	Kontrollert av	Godjent av	Konsultantarkiv	Tegningsnummer/ revisjonsboks	
SNN	SJO	VTr	52507035	IN055	

Gjenfyllingssone i vei/fortau. Se overbygning
Gjenfyllingssone utenfor vei/fortau: Stedlige masser maks 120 mm for trekkerør, maks 64 mm for kabler

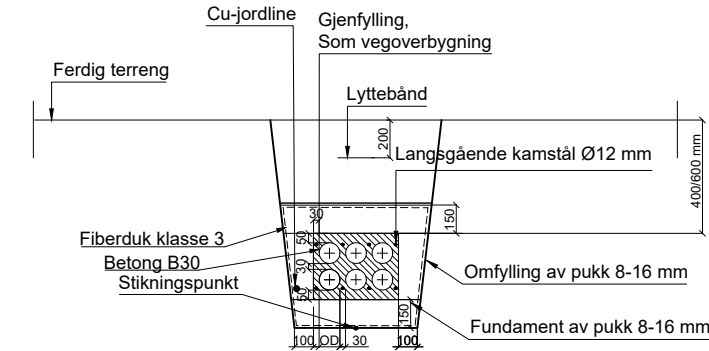


GENERELT GRØFTESNITT FOR
OMSTØPTE RØR
1:20

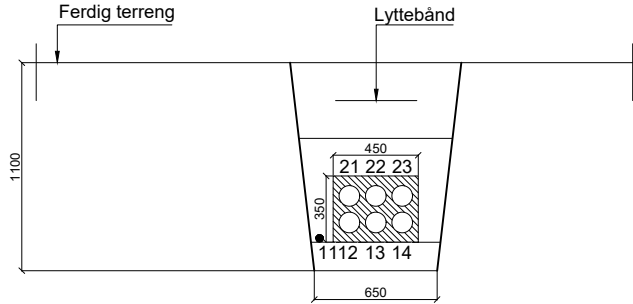


- 11 - 25 mm² Blank Cu-jordline (BFK)
- 12 - 1 stk. Oransje 110 mm rør SN8 (BFK)
- 13 - 1 stk. Oransje 110 mm rør SN8 (BFK)
- 14 - 1 stk. Oransje 110 mm rør SN8 (BFK)
- 21 - 1 stk. Oransje 110 mm rør SN8 (BFK)
- 22 - 1 stk. Oransje 110 mm rør SN8 (BFK)
- 23 - 1 stk. Oransje 110 mm rør SN8 (BFK)

GRØFTESNITT TYPE 06-01
1:20

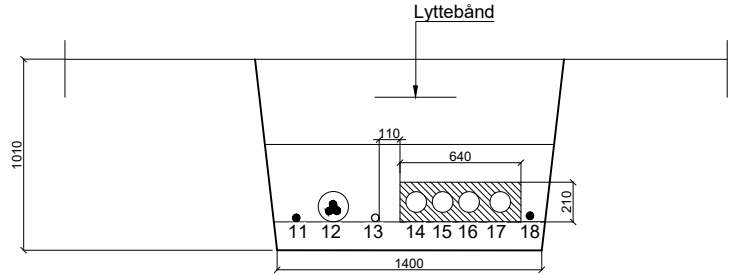


- 11 - 50 mm² Blank Cu-jordline (Elvenett)
- 12 - 1 stk. Høyspentkabel TSLF 3x1x400 mm² Al i rødt 160 mm rør SN8 (Elvenett)
- 13 - 1 stk. Rødt 20 mm rør (Eiker fibernet)
- 14 - 1 stk. Oransje 110 mm rør SN8 (BFK)
- 15 - 1 stk. Oransje 110 mm rør SN8 (BFK)
- 16 - 1 stk. Oransje 110 mm rør SN8 (BFK)
- 17 - 1 stk. Oransje 110 mm rør SN8 (BFK)
- 18 - 25 mm² Blank Cu-jordline SN8 (BFK)

GRØFTESNITT TYPE 06-02
1:20

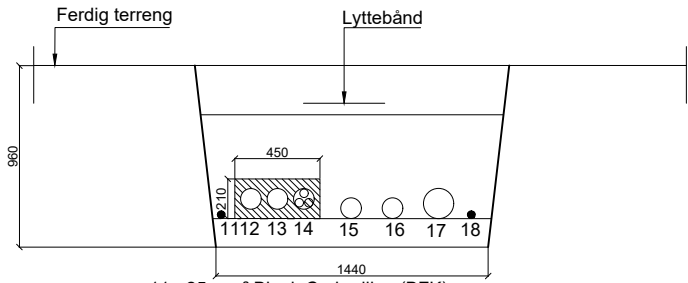

- 11 - 25 mm² Blank Cu-jordline (BFK)
- 12 - 1 stk. Oransje 110 mm rør SN8 reserve (BFK)
- 13 - 1 stk. Oransje 110 mm rør SN8 reserve (BFK)
- 14 - 1 stk. Oransje DL3x40 mm i 110 mm rør reserve SN8 (BFK)
- 15 - 1 stk. Rødt 110 mm rør SN8 for lavspentkabel (Elvenett)
- 16 - 1 stk. Rødt 110 mm rør SN8 for lavspentkabel (Elvenett)
- 17 - 1 stk. Rødt 160 mm rør SN8 for høyspentkabel (Elvenett)
- 18 - 50 mm² Blank Cu-jordline (Elvenett)

GRØFTESNITT TYPE 06-03
1:20

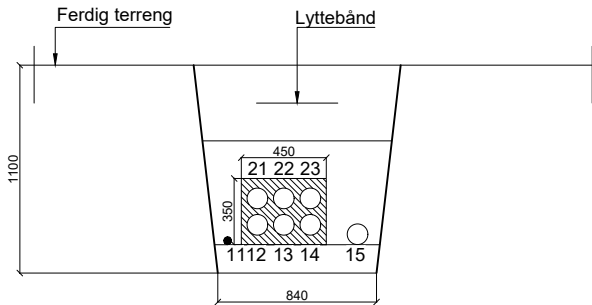

- 11 - 25 mm² Blank Cu-jordline (BFK)
- 12 - 1 stk. Oransje 110 mm rør SN8 (BFK)
- 13 - 1 stk. Oransje 110 mm rør SN8 (BFK)
- 14 - 1 stk. Oransje 110 mm rør SN 8(BFK)
- 15 - 1 stk. Rødt 110 mm rør SN8 for for lavspentkabel TFXP 4x300 mm² Al (Elvenett)
- 21 - 1 stk. Oransje 110 mm rør SN8 (BFK)
- 22 - 1 stk. Oransje 110 mm rør SN8 (BFK)
- 23 - 1 stk. Oransje 110 mm rør SN 8(BFK)

GRØFTESNITT TYPE 07-01
1:20

FORKLARINGER

1. Grøftesnitt viser nye kabelføringsintallasjoner. Grøftesnitt må tilpasses eksisterende kabelføringsintallasjoner i bakken.


ANVISNINGER

1. Omlegging og legging av kabler, linjer og jordlinjer koordineres med kabelaktører


HENVISNINGER

1. IN021, IN022: Belysning. Nytt kabelføringsanlegg

Revisjon	Revisjonen gjelder	Utb. Kontr. Godkjent	Rev. dato
 		Tegningsdato	07.09.2026
S1501 m2770 - m3180 (S1501 m2748 - 3230)		Bestiller	Buskerud FK
Fv. 35 Vestfossen sentrum		Produsert for	Heidi Bø Øyasæter
Belysning. Nytt kabelføringsanlegg		Produsert av	Norconsult AS
Grøftesnitt		Prosjektnummer	30767
Byggeplan		Prosjektfase	Byggeplan
		Arkivreferanse	2025/7517
		Målestokk A1-format	Som vist
		Koordinatsystem	EUREF89NTM09/NN2000
		Tegningsnummer/	IN057
		revisjonsboks	

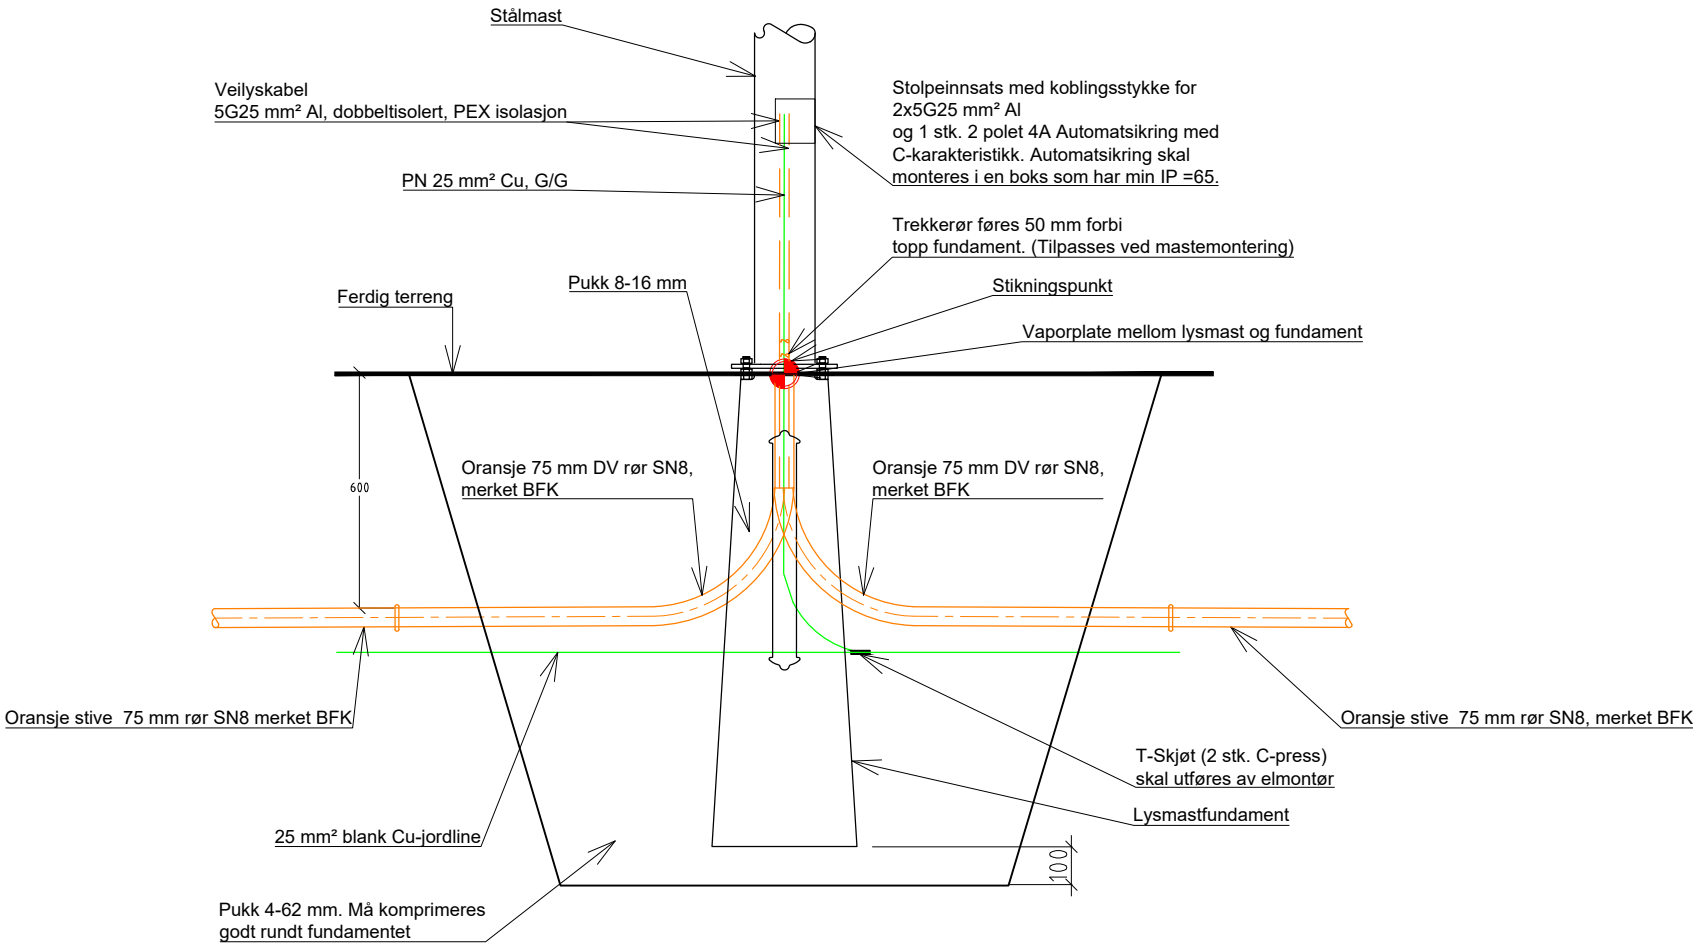

SNITT A
1:10

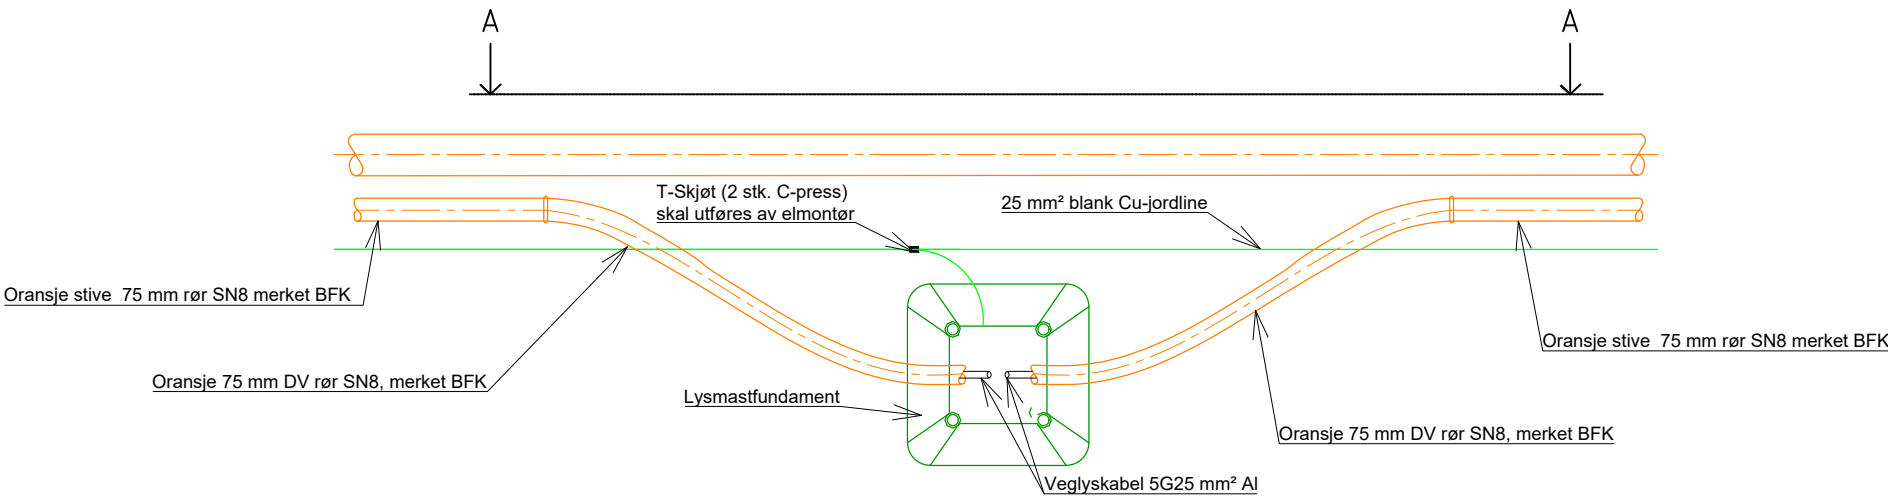

PLAN
1:10


FORKLARINGER

ANVISNINGER


HENVISNINGER

1. IN021, IN022: Belysning. Nytt kabelføringsanlegg


Revisjon	Revisjonen gjelder	Utdr.	Kontr.	Godkjent	Rev. dato
 		Tegningsdato	07.09.2026		
S1501 m2770 - m3180 (S1501 m2748 - 3230)		Bestiller	Buskerud FK		
Fv. 35 Vestfossen sentrum		Produsert for	Heidi Bø Øyasæter		
Belysning. Nytt kabelføringsanlegg		Produsert av	Norconsult AS		
Trekkerørføring ved lysmastfundament		Prosjektnummer	30767		
		Prosjektfasenummer	Byggeplan		
		Arkivreferanse	2025/7517		
		Målestokk A1-format	-		
Byggeplan		Koordinatsystem	EUREF89NTM09/NN2000		
Utdr.	Kontr.	Godkjent	Tegningsnummer/		
SNN	SJO	VTr	revisjonsboks		
			IN090		

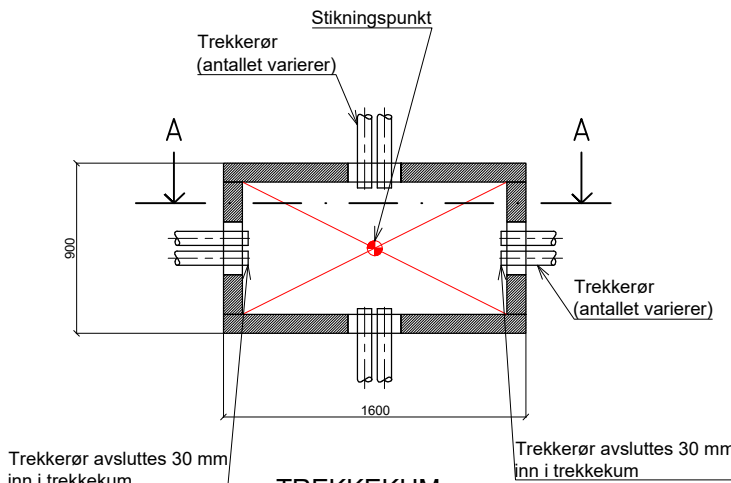


TREKKEKUM
GENERELL
PLAN
1:20

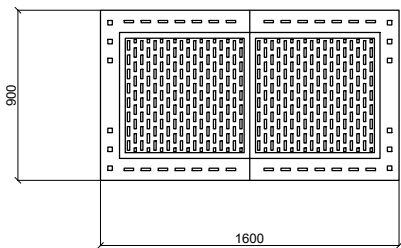

STØPEJERN SLOKK
HENG SLET, KJØRESTERKT,
LÅSBART I ÅPEN STILLING
1:20

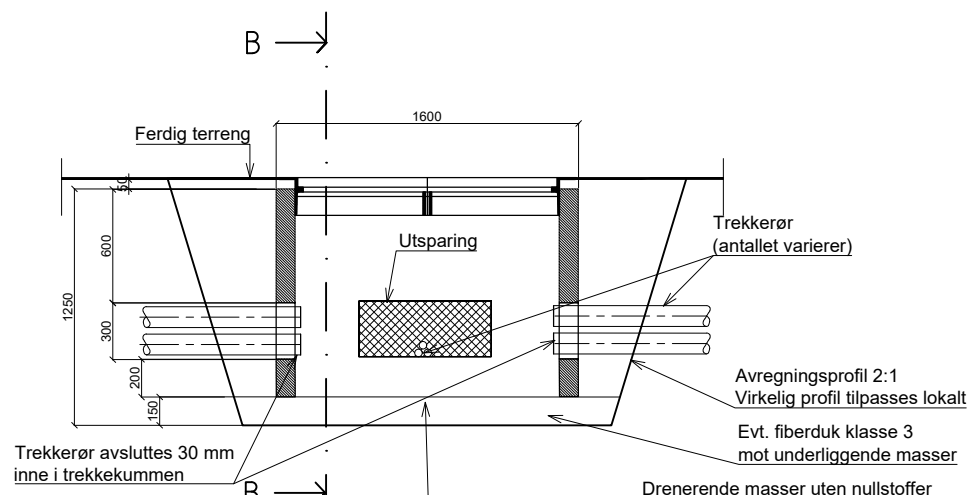

TREKKEKUM MED RETT LOKK
SNITT A-A
1:20

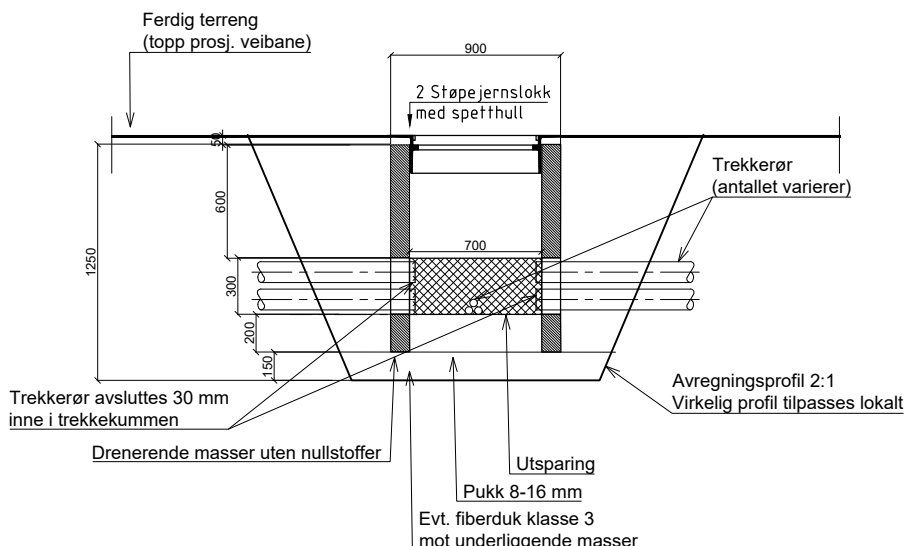

TREKKEKUM MED RETT LOKK
SNITT B-B
1:20

FORKLARINGER

ANVISNINGER

1. Kabler/trekkerør til Elvenett og trekkerør til kabelaktører føres utenom trekkekum til BFK fylkeskommune



HENVISNINGER

1. IN021, IN022: Belysning. Nytt kabelføringsanlegg

Revisjon	Revisjonen gjelder	Utdr.	Kontr.	Godkjent	Rev. dato
Godkjent som arbeidstegning ifølge notat fra Vegdirektoratet	Arkivref.				
		Tegningsdato	07.09.2026		
		Bestiller	Buskerud FK		
		Produsert for	Heidi Bø Øyasæter		
		Produsert av	Norconsult AS		
		Prosjektnummer	30767		
		Prosjektfase	Byggeplan		
		Arkivreferanse	2025/7517		
		Målestokk A1-format	1:500		
		Byggesaksnummer			
		Koordinatsystem	EUREF89NTH09/NN2000		
		Tegningsnummer/			
		revisjonsboks			
					IN091

"X:\nonoppdrag\Sandvik\k25\07\20207035\BIM\veg_gate\Streets\Lay_J\dwg - MagnFa - Uskriftedato: 2026-06-23, 14:06:58 - LAYOUT = J002 - XREF = J002 - LARSHUMP, A_J_kantsteinsdetaljer"







MODIFISERT SIRKELHUMP 30 km/t, TOTAL LENGDE 6 m
M=1:25

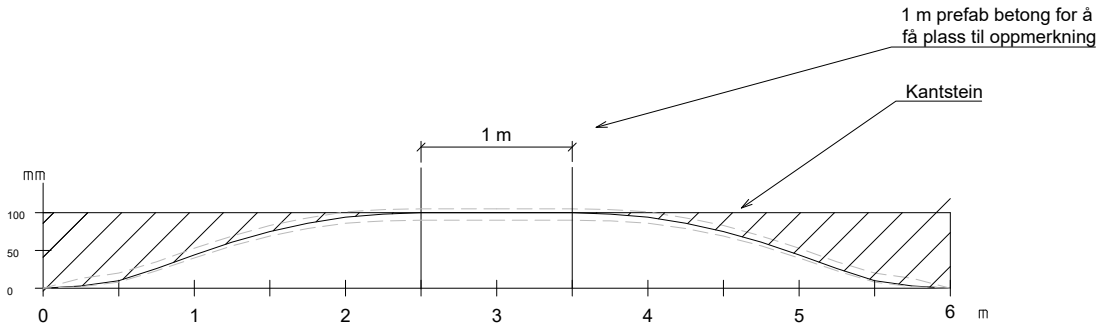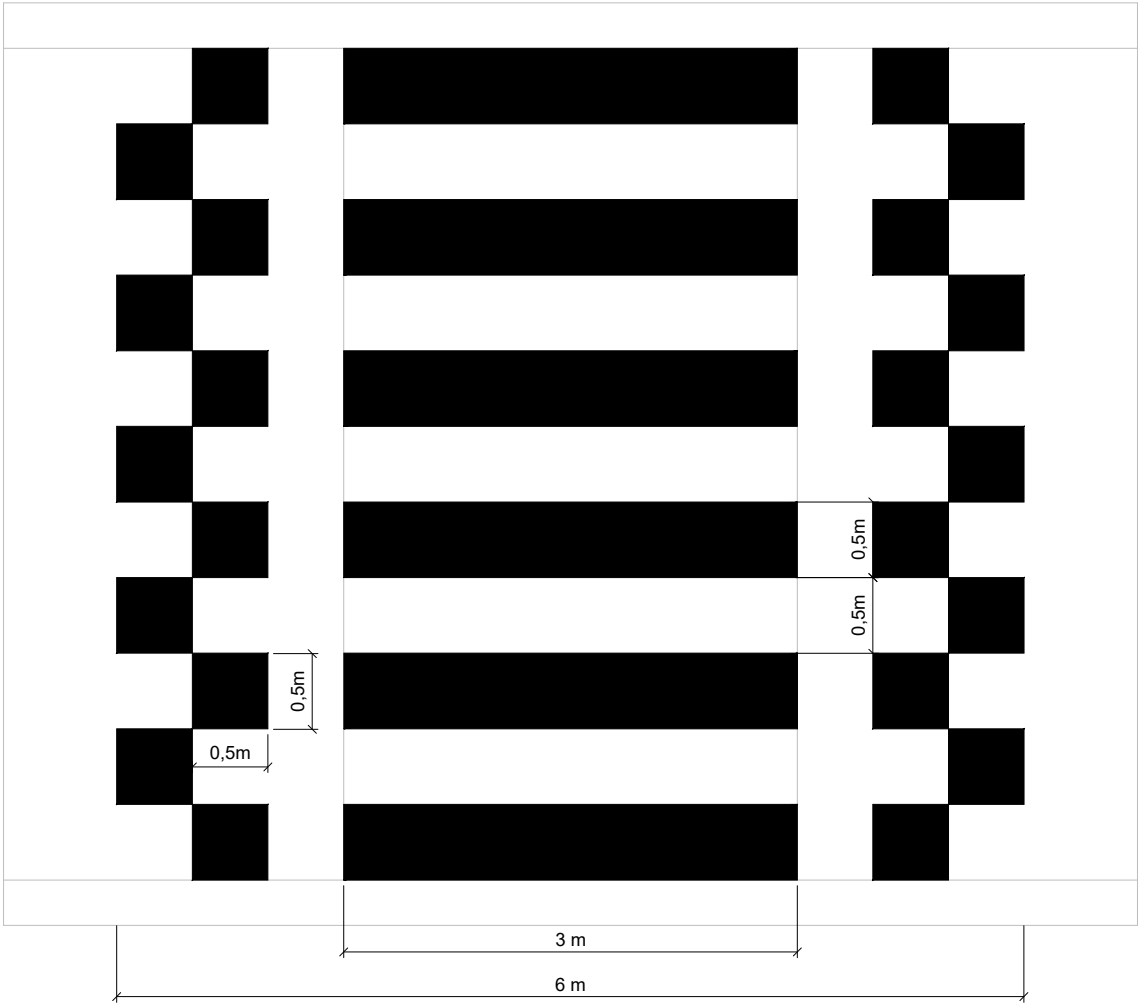

Hump lengde (m)	0,00	0,25	0,50	0,75	1,00	1,25	1,50	1,75	2,00	2,25	2,50
Humphøyde (mm)	0	3	10	26	44	61	75	86	94	98	100
Pos. toleranse (mm)	+10	+10	+9	+9	+8	+8	+7	+7	+6	+6	+5
Neg. toleranse (mm)	0	-1	-2	-3	-4	-5	-6	-7	-8	-9	-10



Revisjon	Revisjonen gjelder	Uterb	Kontr	Godkjent	Rev. dato
					
Tegningsdato		07.09.2026			
Bestiller		Buskerud FK			
Produsert av		Heidi Bø Øyasæter			
Prosjektnummer		30767			
Prosjektfase		Byggeplan			
Arkivreferanse		2025/7517			
Målestokk A1-format		1:25			
Koordinatsystem		EUREF89NTM09/NN2000			
Byggeplan					
Utarbeidet av	Kontrollert av	Godkjent av	Konsulentarkiv	Tegningsnummer/	
JoeSie	VTr	VTr	52507035	revisjonsbokstav	
				J002	

M = 1:20

 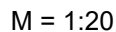 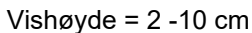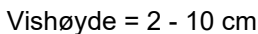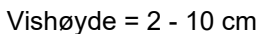


"X:\nottoppdrag\Sandvika\52507152507035\BIM\Landskap\Sheets\J.dwg - AmuJoh - Utskriftsdat: 2026-09-04, 13:39:12 - LAYOUT = J101 - XREF = T:J_Detailer_basis, T1-LARK t_geom_fv Storgata"


M = 1:20

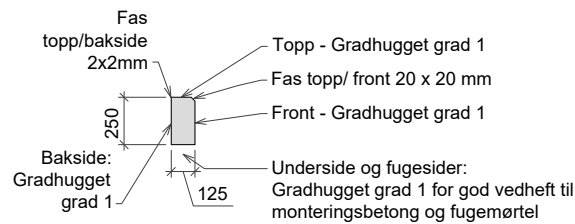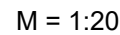


Vishøyde = 10 cm

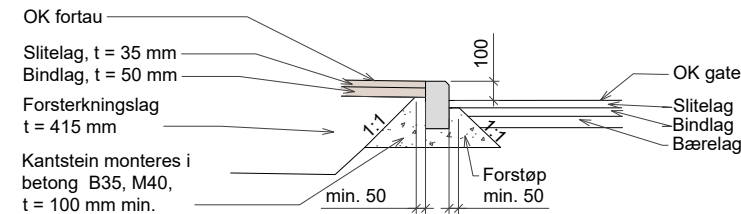

M = 1:20

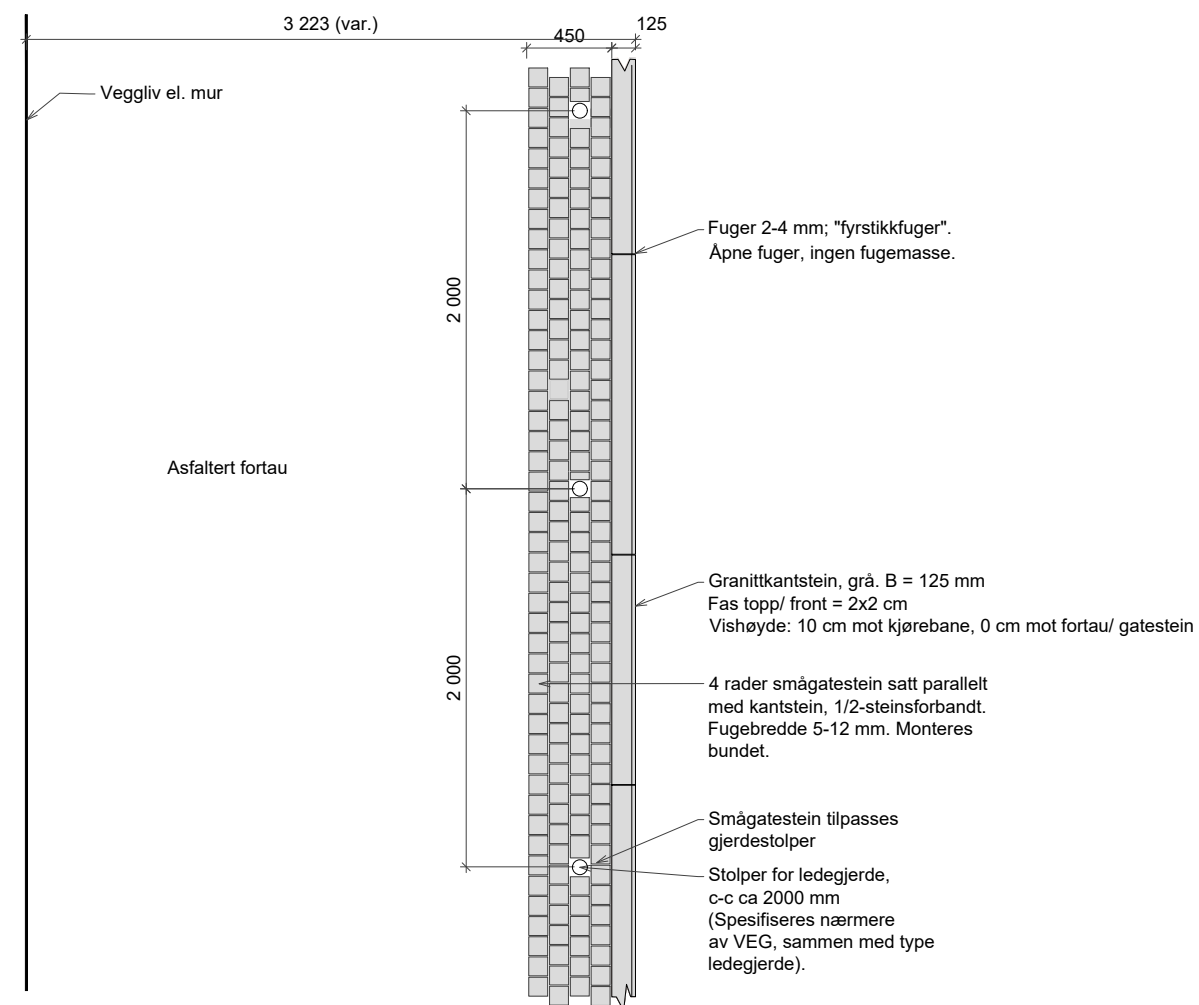


M = 1:20

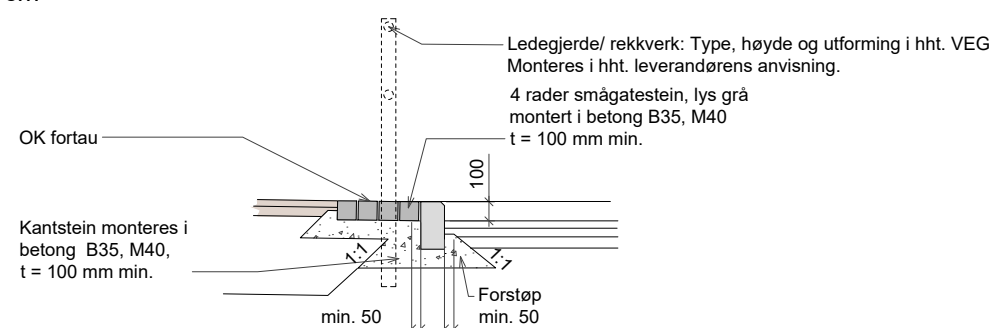


Se tegn. F100 for overbygninger

Revisjon	Revisjonen gjelder	Utbet	Kontr	Gjeldt	Rev. dato
 BUSKERUD FYLKESKOMMUNE  ØVRE EIKER KOMMUNE		Tegningsdato 07.09.2026 Bestiller Buskerud FK Produsert av Heidi Bø Øyasøter Produsert av Norconsult AS Prosjektnummer 30767 Prosjektfase Byggeplan Arkivreferanse 2025/7517 Målestokk A1-format 1:20			
S1501 m2770 - m3180 Fv. 35 Vestfossen sentrum Førtau med asfalt og gatesteinsfel. Prinsipp Detaljer		Koordinatsystem EUREF89NM09/NN2000			
Utbet	Kontr	Gjeldt	Rev. dato		
AmuJoh	SveTol	VTr	52507035	J102	


Fortau sør for opphøyd gangfelt over Storgata, bredde = ca 3,3m - 2 m
IKKE felt med gatestein innenfor kantstein
Skjema for legging/ prinsipp
Planutsnitt, sone ved Storgata nr. 62
M = 1:20

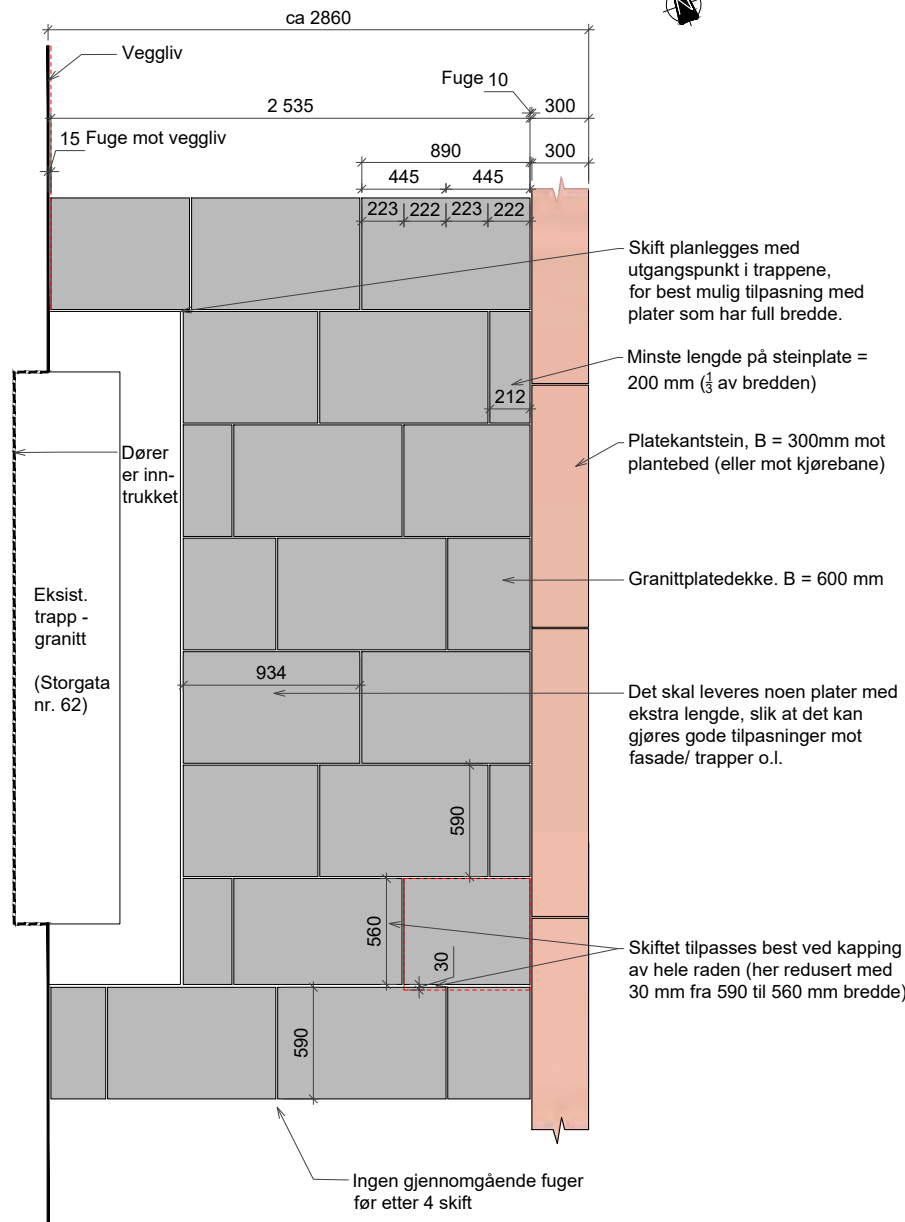

Fortau Møllergata (sørside), bredde = ca 3 m
IKKE felt med gatestein innenfor kantstein
Skjema for legging/ prinsipp
M = 1:20

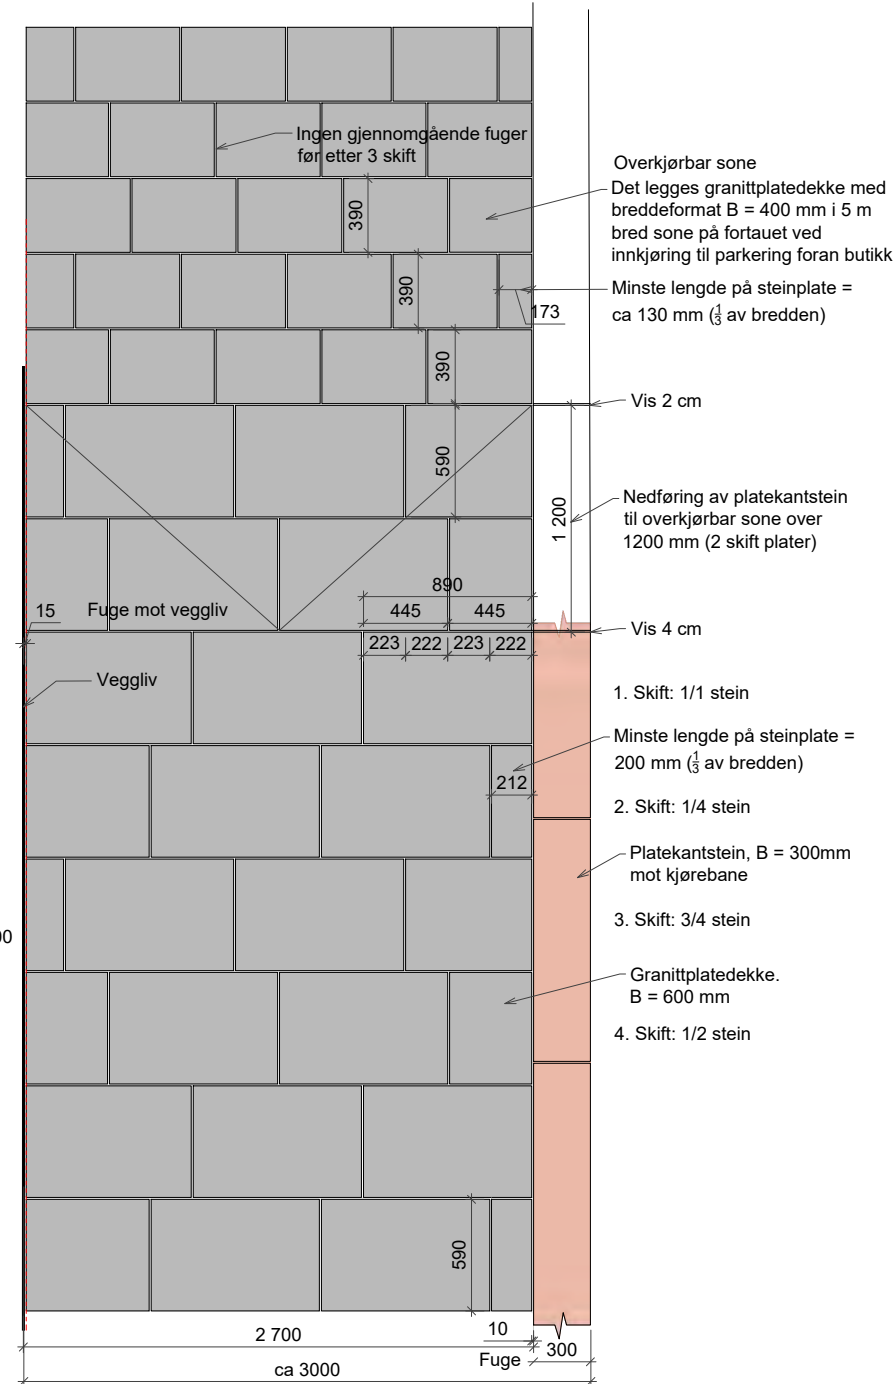

Tilpasning av granittdekke ved kummer
(samme prinsipp ved skiltstolper o.l.)
M = 1:20

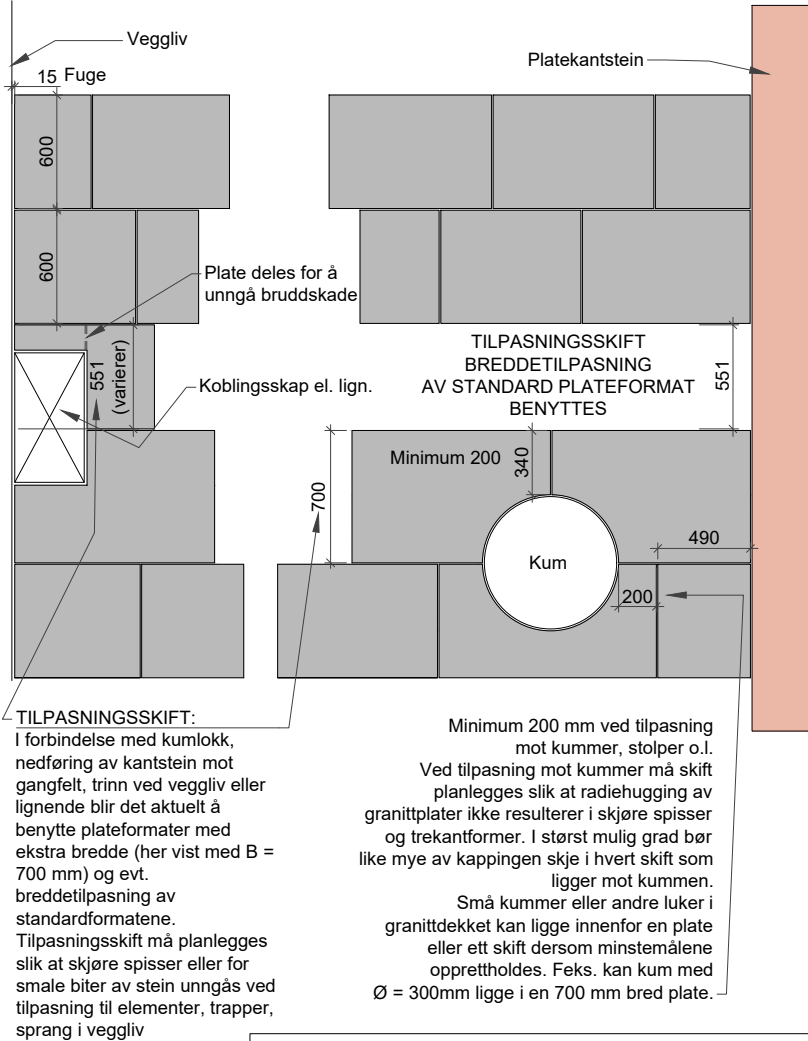

MERKNADER

Se anbudsbeskrivelse for krav til type stein, farge, tekniske egenskaper, montering og fugging mm.

BEHUGNING GRANITPLATEDEKKE

Alle synlige flater gradhugges grad 1
Fugesider, bakside og underside gradhugges grad 1, presise for fuger 8-10 mm.

FUGER: 8-10 mm. Fuges dynamisk, jfr. mengdebeskrivelse.
Ved bundet utførelse skal fuger være ca 10 mm, slik at fugemørtel får god kontakt med hele steinens sideflater.
Ved dynamisk utførelse; jfr. beskrivelse for setting og fugging.

FAS:

Alle synlige kanter fases 2 x 2 mm (fas topp/sidekanter)


KOMMENTARER

Ved legging av granittdekker skal entreprenøren måle inn trapper, utspring, kummer o.l., og planlegge skift og evt. tilpasningsskift i forhold til dette.


HENVISNINGER

For landskapsplaner, se tegn. O001- O007

Tilpasning av granittdekke ved lysmast (samme prinsipper ved skiltstolper o.l.)
Plan
M = 1:20

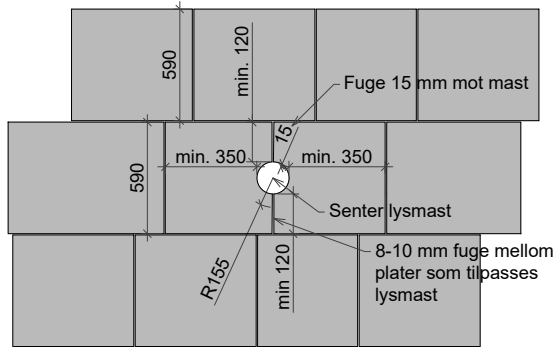


Prinsipp 1:
Ved planlegging av belegningens skift og breddeformater kan man få tilpasning til lysmast innenfor 1 platebredde. Plater tilpasses pent med radiehugget kant mot mast. Tilpassede plater må ikke være like lange, men angitte minimumsmål skal overholdes

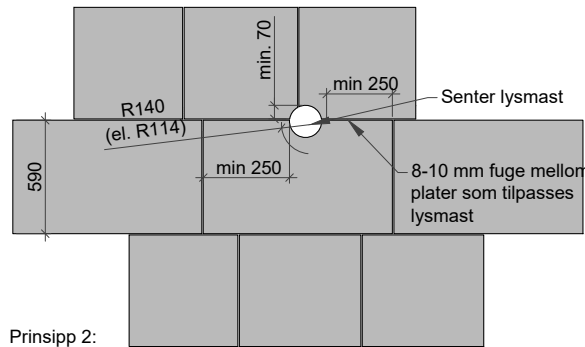

Prinsipp 2:
Det kan være flere hensyn å ta ved planlegging av skift og breddeformater. Dersom lysmast havner i møte mellom 3 eller 4 plater tilpasses alle platene som vist. Tilpassede plater må ikke være like lange, og mast kan stå assymetrisk i forhold til de gjennomgående fugene, men angitte minimumsmål skal overholdes

Tilpasning av granittplatedekke rundt lysmast
Tverrsnitt
M = 1:20

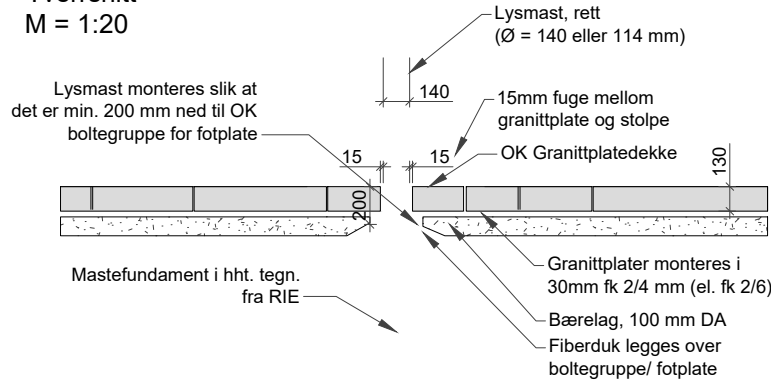

Revisjon	Revisjonen gjelder	Utdr.	Kontr.	Godkjent	Rev. dato
1	Revisjonen gjelder				
2	Revisjonen gjelder				
Heller tilpasses på stedet ved kapping.
Etter kapping etableres fas 2x2 mm i topp/kappet side,
lik fas på de andre, ikke-kappede sidene

Technical drawing of a rectangular plate with a wavy top edge. The plate has a total width of 590 and a height of 130. The top edge features a series of rounded peaks. Dimensions for the top edge segments are: 14, 41, 34, 5, 34, 5, 34, 34, 34, 34, 34, 34, 41, 14. The peaks are labeled "Høyde taktile ribber". The corners are chamfered, labeled "Fas 2 x 2 mm".

Fas
2x2mm

31 31 5

135

31

66 66 66 66 66 66 66 66

590

130

Varselhelle i granitt, med huggede knopper som indikator.
Se detalj for mål av knopper

Technical drawing of a stepped profile. The profile is divided into three main sections by vertical lines. The first section on the left has a width of 31. The middle section has a width of 66. The third section on the right has a width of 66. A horizontal dimension of 20 is shown above the middle section, and a vertical dimension of 5 is shown on the left side of the middle section.

Technical drawing of a mechanical part, likely a bracket or plate, showing dimensions in millimeters (mm). The part is symmetrical about a vertical centerline.

Dimensions:

- Overall width: 66 mm
- Overall height: 66 mm
- Radius of the top-left corner: R17
- Radius of the bottom-right corner: R17
- Distance from the left edge to the center of the top-left hole: 31 mm
- Distance from the center of the top-left hole to the center of the top-middle hole: 31 mm
- Distance from the center of the top-middle hole to the center of the top-right hole: 31 mm
- Distance from the center of the top-right hole to the right edge: 31 mm
- Distance from the center of the top-left hole to the center of the bottom-left hole: 31 mm
- Distance from the center of the top-middle hole to the center of the bottom-middle hole: 31 mm
- Distance from the center of the top-right hole to the center of the bottom-right hole: 31 mm

Holdelasskantstein

Ende holdeplass

900

1 000

300

Heller visis 90 grader før oppmerksomhetsfelt

Oppmerksomhetsindikator av lys grå granitt
Heller 300 x 300 mm, t = 70 mm, inklusive
ribber. Se detaljsnitt for profil av ribber.
2 rader heller legges bakover til bakkant
holdeplass.

300

300

tilpasses


Se tegn. O001 - O007 for landskapsplaner

Revisjon	Revisjonen gjelder	Utbet	Kontr	Gjeldet	Rev. dato
 BUSKERUD FYLKESKOMMUNE  ØVRE EIKER KOMMUNE		Tegningsdato 07.09.2026 Bestiller Buskerud FK Produsert for Heidi Bø Øyasæther Produsert av Norconsult AS Prosjektnummer 30767 Prosjektfase Byggeplan Arkivreferanse 2025/7517 Målestokk A1-format Som vist			
S1501 m2770 - m3180					
Fv. 35 Vestfossen sentrum					
Taktile heller ved gangfelt og holdeplass					
Detaljer					
Byggeplan					
Utbetalt av	Kontrakt av	Gjeldt av	Konsulentarkiv	Tegningsnummer/ revisjonsbokstev	
Amuloh	SveTol	VTr	52507035		J105

M = 1:10

VF-1-1 til VF-1-5, varselhelle, 5 stk like
(Standard kvadratisk varselhelle)

1,77 m2 totalt

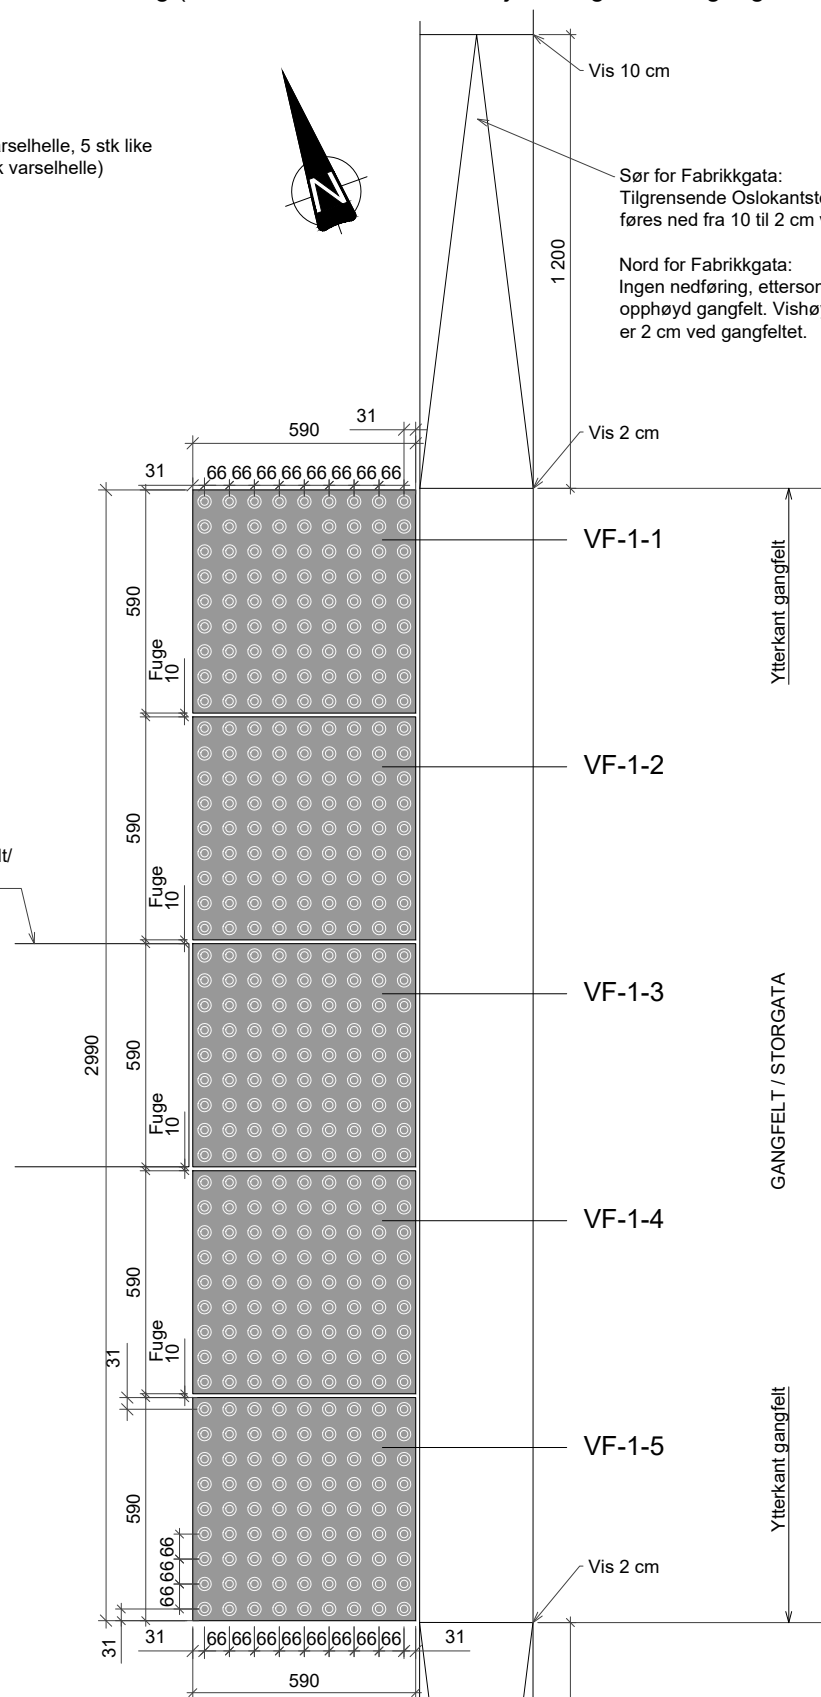

is 10 cm (13?)

Ytterkant gangfelt

Tilgrensende
oppmerksomhetsfelt/
ledelinje

Se tegn. 0001 - 0007 for landskapsplaner

Revisjon	Revisjonen gjelder	Utbet	Kontr	Gjeldt	Rev. dato
 BUSKERUD FYLKESKOMMUNE  ØVRE EIKER KOMMUNE		Tegningsdato 07.09.2026 Bestiller Buskerud FK Produsent for Heidi Bø Øyasæter Produsent av Norconsult AS Prosjektnummer 30767 Prosjektfase Byggeplan Arkivreferanse 2025/7517 Målestokk A1-format 1:10			
S1501 m2770 - m3180 Fv. 35 Vestfossen sentrum Varseltell nr. 1 Detaljer					
Byggeplan					
Utbet/delt av	Kontrollert av	Gjeldt av	Konsulentarkiv	Tegningsnummer/ revisjonsbokstav	J106
AmuJoh	SveTol	VTr	52507035		

M = 1:10

2.31 m2 totalt



Storgata

Knopper i matrisen som bare delvis kommer innenfor granitthellens ytterkant skal hugges bort.

Knopper i matrisen som bare delvis kommer innenfor granitthellens ytterkant skal hugges bort.

Minimum
100 mm

— Det benyttes heller med ekstra bredde ved tilpasning, slik at spisse, skjøre hjørner unngås

Tilgrensende oppmerksomhetsfelt

614

VF-5-1

VF-5-2

VF-5-3

VF-5-4

VF-5-5

Plantefelt

Vis = 2 cm

Innløpsstein
Vis = 0 cm mot kjørebane

Se landskapsplaner, tegn. O002 og O005 for plassering av varselfelt
Se tegn. J105 for matrise og utforming av taktile knopper

Revisjon	Revisjonen gjelder	Uttarb	Kontnr	Gjeldet	Rev. dato
	 BUSKERUD FYLKESKOMMUNE  ØVRE EIKER KOMMUNE				
S1501 m2770 - m3180		Tegningsdato		07.09.2026	
Fv. 35 Vestfossen sentrum		Bestiller		Buskerud FK	
Varselfelt Fabrikkgata, nordside		Produsent for		Heidi Bø Øyasøer	
Detaljer		Produsert av		Norconsult AS	
Byggeplan		Prosjektnummer		30767	
		Prosjektfase		Byggeplan	
		Arkivreferanse		2025/7517	
		Målestokk A1-format		1:10	
		Koordinatsystem		EUREF89NTM09/IN20	
Uttarbeidet av	Kontrollert av	Gjeldent av	Konsulentarkiv	Tegningsnummer/ revisjonsbokstev	J107
AmJuh	SveTol	VTr	52507035		

$$M = 1:10$$

VF-6-1 - Varselhelle, 1 stk
VF-6-2 - Varselhelle, 1 stk
VF-6-3 - Varselhelle, 1 stk
VF-6-4 - Varselhelle, 1 stk
VF-6-5 - Varselhelle, 1 stk

2,13 m2 totalt



3 000

Innløpsstein
Vis = 0 cm mot kjørebane

Fabrikkgata

Vis = 10 cmVis = 0 cm

— Flat del

— Fall inn mot bed

Vis = 2 cm

$$\underline{V_{is}^* = 0 \text{ cm}}$$

Plantefelt

— Tilgrensende platekantstein
rundt plantebed.
Vis = 0 cm mot fortaussiden.
Var. vis mot plantefelt

— VF-6-5

VF-6-4

VF-6-3

VF-6-2

VF-6-1

Tilgrensende oppmerksomhetsfelt

— Spesialelement kantstein,
for å unngå spiss ende i plategranitt i
fortaussonen. Tykkelse stein: 280 mm

Se anbudsbeskrivelse for krav til type stein, farge, tekniske egenskaper, mm.

Alle synlige flater gradhugges grad 2

Fugesider, bakside og underside gradhugges grad 1, presise for fuger 8-10 mm.

FUGER: 8-10 mm. Fuges dynamisk, jfr. mengdebeskrivelse.


Alle synlige kanter fases 2 x 2 mm (fas topp/sidekanter)

KOMMENTARER


Se landskapsplaner, tegn. O002 og O005 for plassering av varselfelt
Se tegn. J105 for matrise og utforming av taktile knopper

Revisjon	Revisjonen gjelder	Utbet	Kontr	Gjaldtjen	Rev. dato
 BUSKERUD FYLKESKOMMUNE  ØVRE EIKER KOMMUNE		Tegningsdato 07.09.2026 Bestiller Buskerud FK Produsert for Heidi Bø Øyasøter Produsert av Norconsult AS Prosjektnummer 30767 Prosjektphase Byggeplan Arkivreferanse 2025/7517 Målestokk A1-format 1:10			
S1501 m2770 - m3180 Fv. 35 Vestfossen sentrum Varselfelt Fabrikkgata sørside Detaljer		Koordinatsystem EUREF89NTM09/NNZ200			
Utbetalt av	Kontrallert av	Gjaldtjen av	Konsulentarkiv	Tegningsnummer/ revisjonsboksavt	J108
Amuloh	SveTol	VTr	52507035		

Plan, alt. a

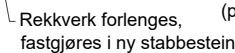

OK eksist. steinkant ved møte med stabbestein

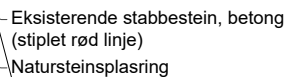


- Niva for dagens fortau / OK
betong i fortau ved stabbestein

- Fall på OK kantbjelke skal være 1:25
- Fas 30 x 30 mm


Se tegn. K100 for ny kantdrager og innfesting av boltegrupper/
rekkverksstolper
Se tegn. F002 for normalprofil bru, med kantstein og gatesteinsrabatt

Revisjon	Revisjonen gjelder	Utdat	Kontnr	Gjeldstid	Rev. dato
 BUSKERUD FYLKESKOMMUNE  ØVRE EIKER KOMMUNE		Tegningsdato 07.09.2026 Bestiller Buskerud FK Produsent for Heidi Bø Øyasøer Produsent av Norconsult AS Prosjektnummer 30767 Prosjektfase Byggeplan Arkivreferanse 2025/7517 Målestokk A1-format E:20			
SISDI m2770 - m3180 Fv. 35 Vestfossen sentrum Vestfossen bru - rekkverk og stabbesteiner Detaljer		Koordinat system EUREF89NITM09/INN200			
Utarbeid av	Kontrollert av	Gjeldt av	Konsulentarkiv	Tegningsnummer/ revisjonsbokstav	
AmuJoh	SveTol	VTr	52507035	J110	

Innløp til regnbed i platekantstein, prinsipp
Plan
M = 1:20

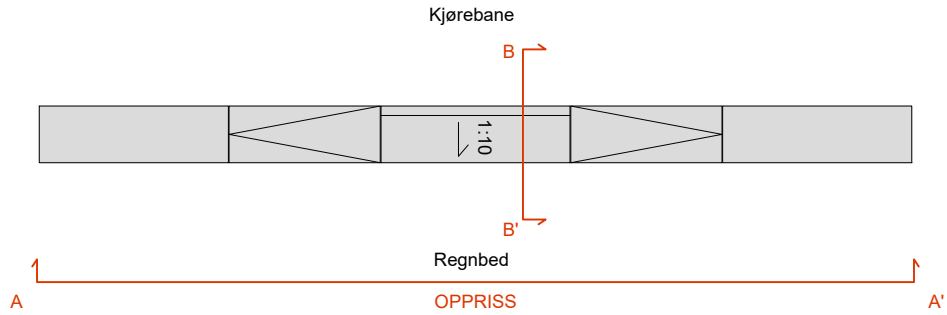


Snittoppriss A - A
M = 1:20

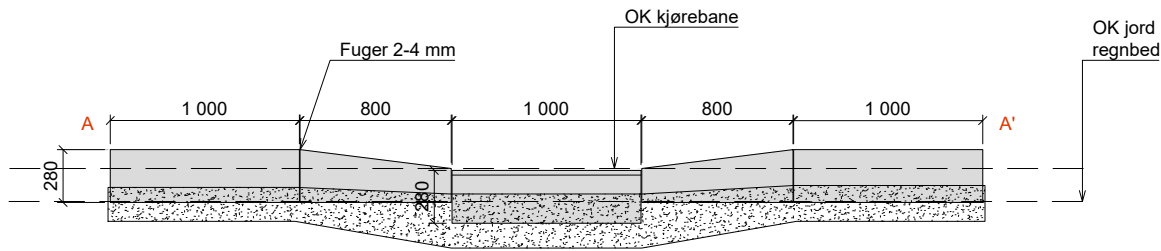

Tverrsnitt B-B'
M = 1:20

OK innløp settes 10 mm lavere enn prosjektert asfaldtekke, for å sikre at vann renner til innløp. Asphalt tilpasses OK innløp lokalt.

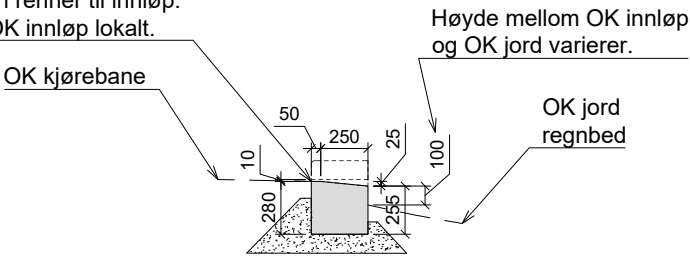

MERKNADER


KOMMENTARER

HENVISNINGER

For landskapsplaner, se tegn. O001- O005
For detaljer av stål kant og steinsetting i sedimentasjonskar ved innløp til regnbed; se tegn. J122.

Revisjon	Revisjonen gjelder	Utdr	Kontr	Godkjent	Rev. dato
 		Tegningsdato	07.09.2026		
		Bestiller	Buskerud FK		
		Produsert for	Heidi Bø Øyasæter		
		Produsert av	Norconsult AS		
		Prosjektnummer	30767		
		Prosjektfase	Byggeplan		
		Arkivreferanse	2025/7517		
		Målestokk A1-format	1:20		
		Koordinatsystem	EUREF89NTM09/NN2000		
Byggeplan		Tegningsnummer/	J121		
Utdr	Kontr	Godkjent			
AmuJoh	SveTol	VTr	52507035		
		revisjonsboks			

X:\norloppdrag\Sandvika\52510752507035\BIM\Landskap\Sheets\J.dwg - AmuJob - Utskriftsdato: 2026-09-04, 13:44:20 - LAYOUT = J122 - XREF = T_J_Detaller basis, TIL-LARK t_geom fv Storgata"

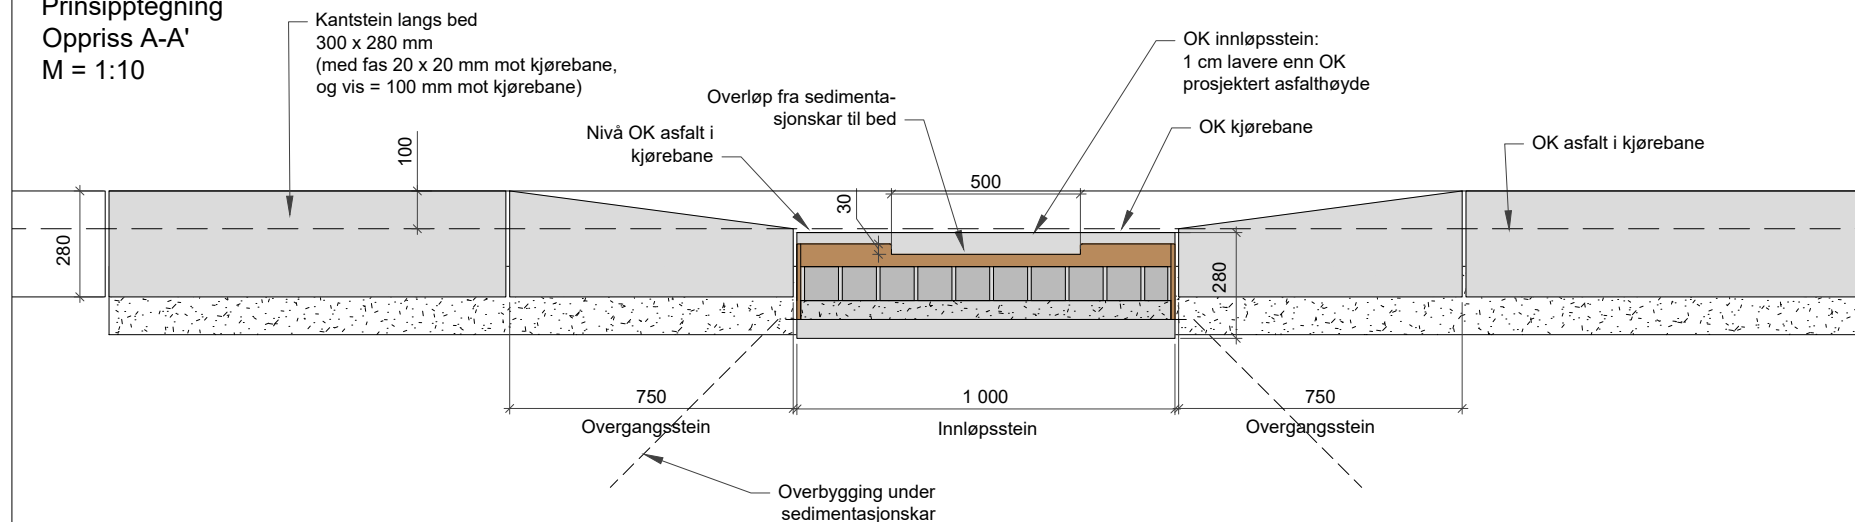

Technical drawing showing a rectangular area with dimensions and labels:

- Top horizontal dimension: 1 315
- Right vertical dimension: 795
- Left vertical dimension: 180
- Label: "Innløp fra Fabrikkgata og Storgata" (Inlet from Factory Street and Storgata) with an arrow pointing to the left side.
- Label: "Overløp i denne siden" (Overflow on this side) with an arrow pointing to the right side.

Diagram illustrating the cross-section of a road construction detail, showing the transition from the road surface to the drainage ditch (Vegoverbygning).

Key components and dimensions:

- Oppriss kantstein bak snittplanet (Kantstein 300 x 280 mm med fas 20 x 20 mm mot kjørebane):** The vertical curb stone.
- OK overflate i sedimentasjonskar:** The top surface of the sedimentation basin.
- Overløp til regnbед:** The overflow to the ditch.
- OK filterlag:** The filter layer.
- Smågatestein satt i betong B35, og fuget med betong:** Small curb stones set in concrete B35, jointed with concrete.
- Avretting/bærelag fk 4/32:** The leveling/bed layer, 4/32.
- Forsterkningslag fk 22/125:** The reinforcement layer, 22/125.
- Innløpsstein 300 x 280 mm Fas topp/ innside 250 x 30 mm:** The inlet stone, 300 x 280 mm, with a top/inside face of 250 x 30 mm.
- Nivå OK asfalt i kjørebane:** The level OK asphalt in the driving lane.
- legging av asfalt:** The laying of asphalt.


Dimensions:

- 50
- 250
- 600
- 30
- 30
- 100
- 100


Se tegn. J121 for innløpsstein til regnbed
For landskapsplaner, se tegn. O001- O005

Revisjon	Revisjonen gjelder	Utlarb	Kontr	Godkjent	Rev. dato
 BUSKERUD FYLKESKOMMUNE		 ØVRE EIKER KOMMUNE			
S1501 m2770 - m3180 Fv. 35 Vestfossen sentrum Sedimentasjonskar i regnbød Prinsipp, detaljer		Tegningsdato 07.09.2026 Bestiller Buskerud FK Produsert av Heidi Bø Øyasøter Produsert av Norconsult AS Prosjektnummer 30767 Prosjektfase Byggeplan Arkivreferanse 2025/7517 Målestokk A1-format E:20			
Byggeplan		Koordinatsystem EUREF89NM09/NM2000			
Utlarbeidet av	Kontrollert av	Godkjent av	Konsulentarkiv	Tegningsnummer/ revisjonsbokstav	
AmuJoh	SveTol	VTr	52507035	J122	


Trapp ved gatekjøkken
Planutsnitt situasjon
M = 1:50

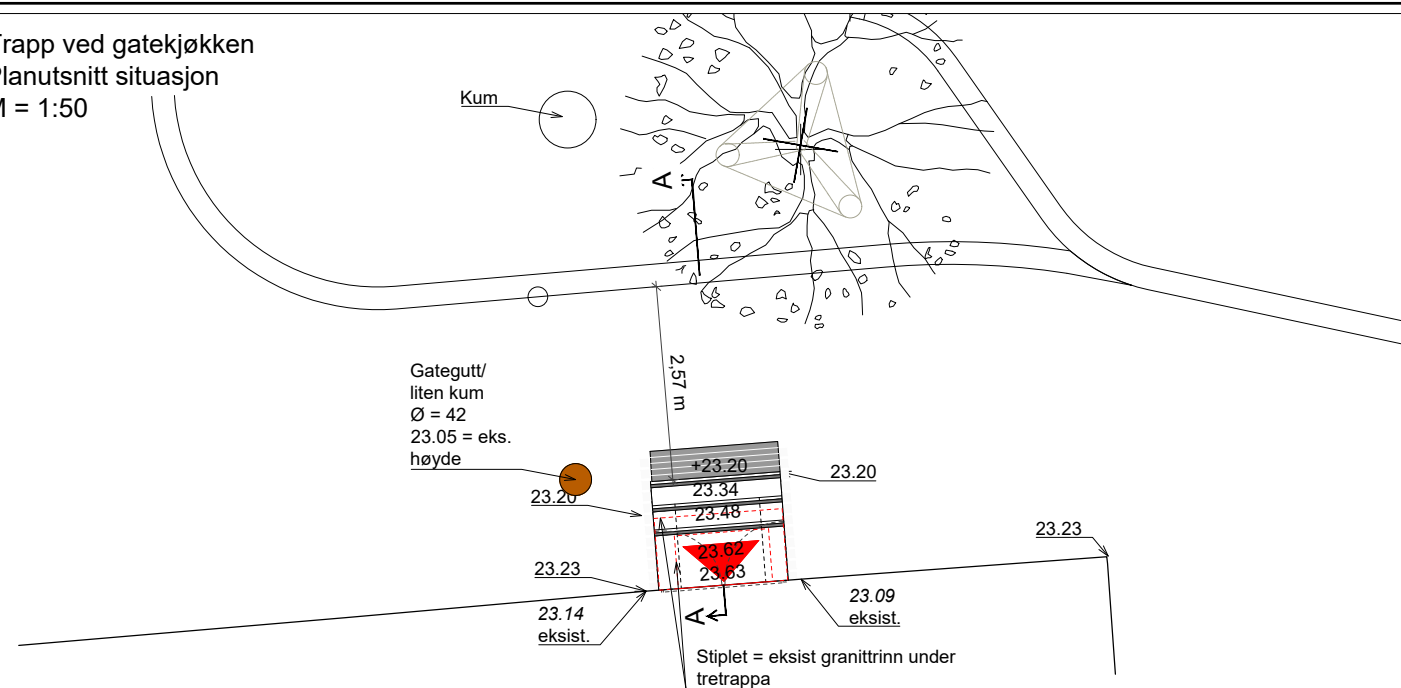


Trapp ved gatekjøkken
Tverrsnitt senter trapp til plantefelt
M = 1:50

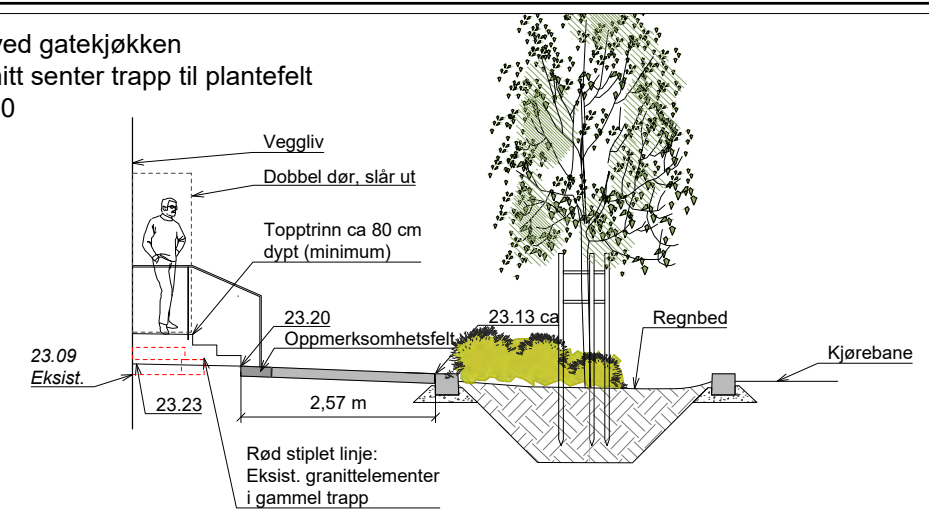

Granittrapp
Tverrsnitt
M = 1:10

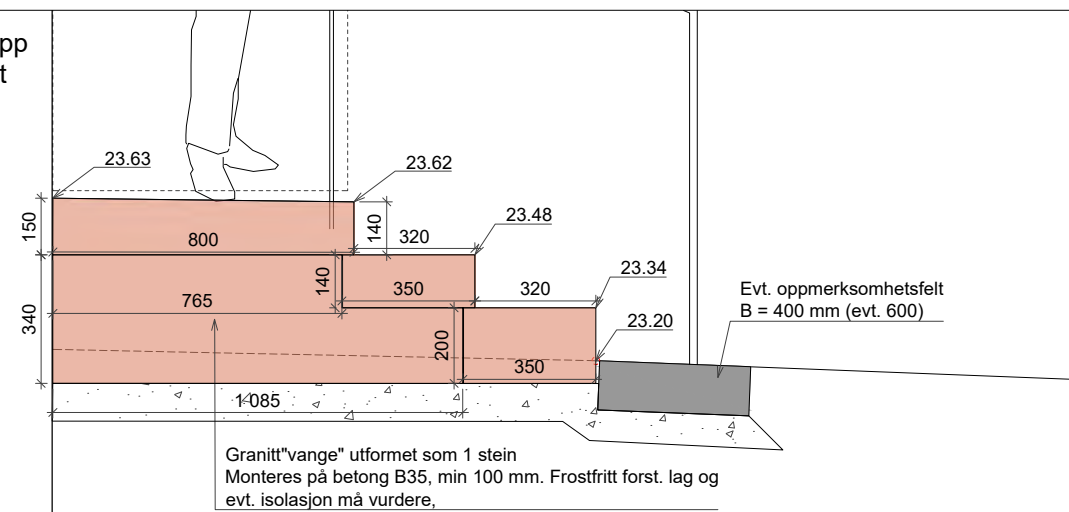

Granittrapp
Plan
M = 1:10

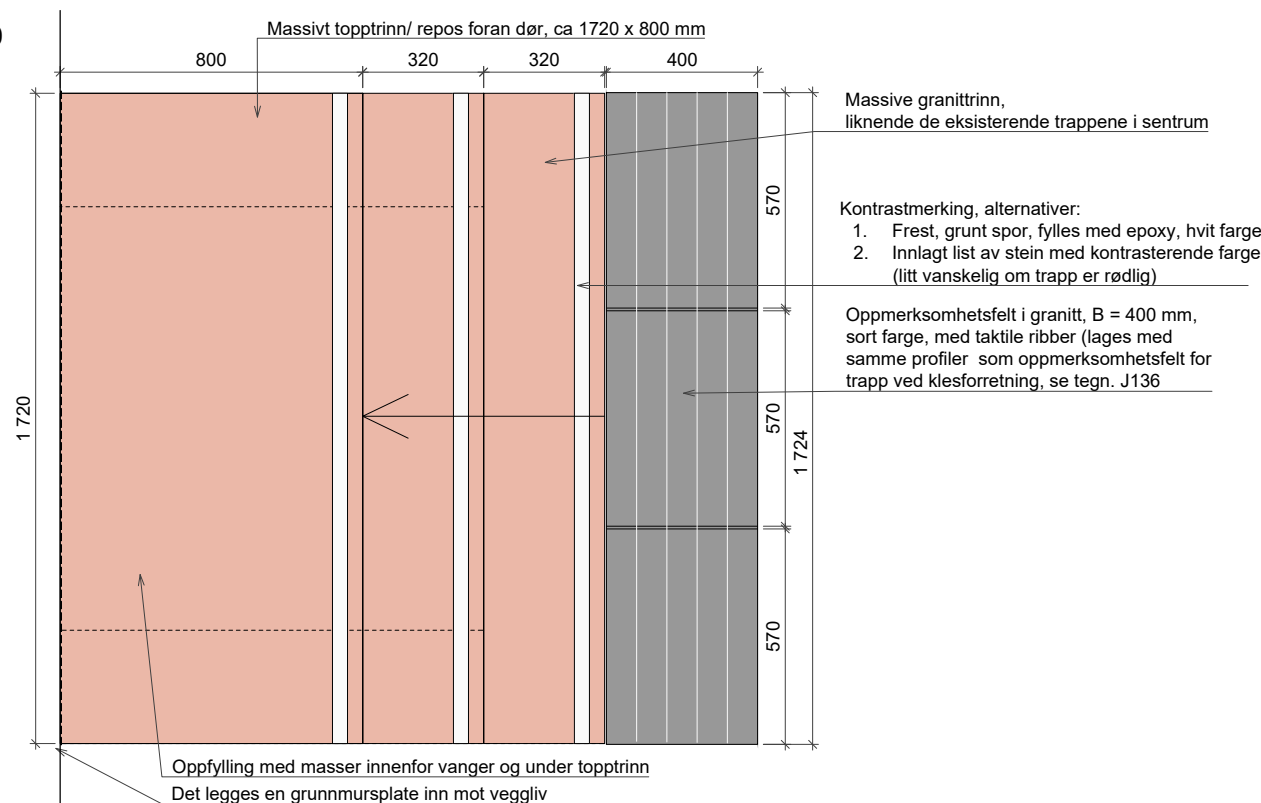

MERKNADER

Håndløpere for trapp tegnes ut til arbeidstegning dersom trappen blir bygget.


KOMMENTARER

HENVISNINGER

Se tegn. O002 og O005 for landskapsplaner
Se tegn. J136 for profiler for ribber, taktile heller.


Revisjon	Revisjonen gjelder	Utdato	Kontr.	Gjeldtid	Rev. dato
 BUSKERUD FYLKESKOMMUNE		 ØVRE EIKER KOMMUNE			
S1501 m2770 - m3180		Tegningsdato		07.09.2026	
Fv. 35 Vestfossen sentrum		Bestiller		Buskerud FK	
Trapp ved gatekjøkken		Produsent for		Heidi Bø Øyasøster	
Detaljer		Produsent av		Norconsult AS	
Byggeplan		Prosjektnummer		30767	
		Prosjektfase		Byggeplan	
		Arkivreferanse		2025/7517	
		Målestokk A1-format		1:50, 1:10	
		Koordinat system		EUREF89NTM09/INN200	
Utarbeidet av	Kontrollert av	Gjeldtid av	Konsulentarkiv	Tegningsnummer/ revisjonsbokstav	
AmuJoh	SveTol	VTr	52507035	J130	

X:\nor\oppdrag\Sandvika\525107152507035\BIM\Landskap\Sheets\J.dwg - AmuJoh - Utskriftsdatb: 2026-09-04, 13:44:52 - LAYOUT = J135 - XREF = T_J_Detailer_basis, T11-LARK t_geom_fv Storgata"

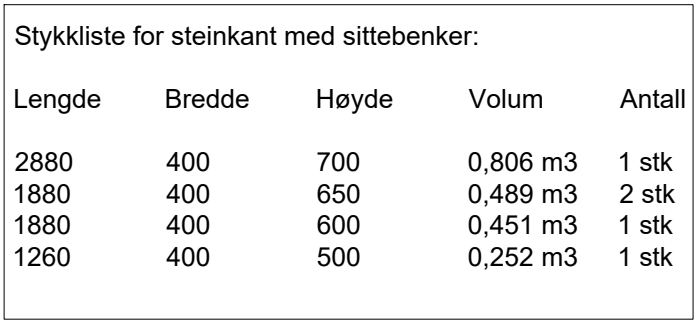


KOMMENTARER

Se tegn. J136 for detaljer trapp, med snitt B-B' og oppriss C-C'

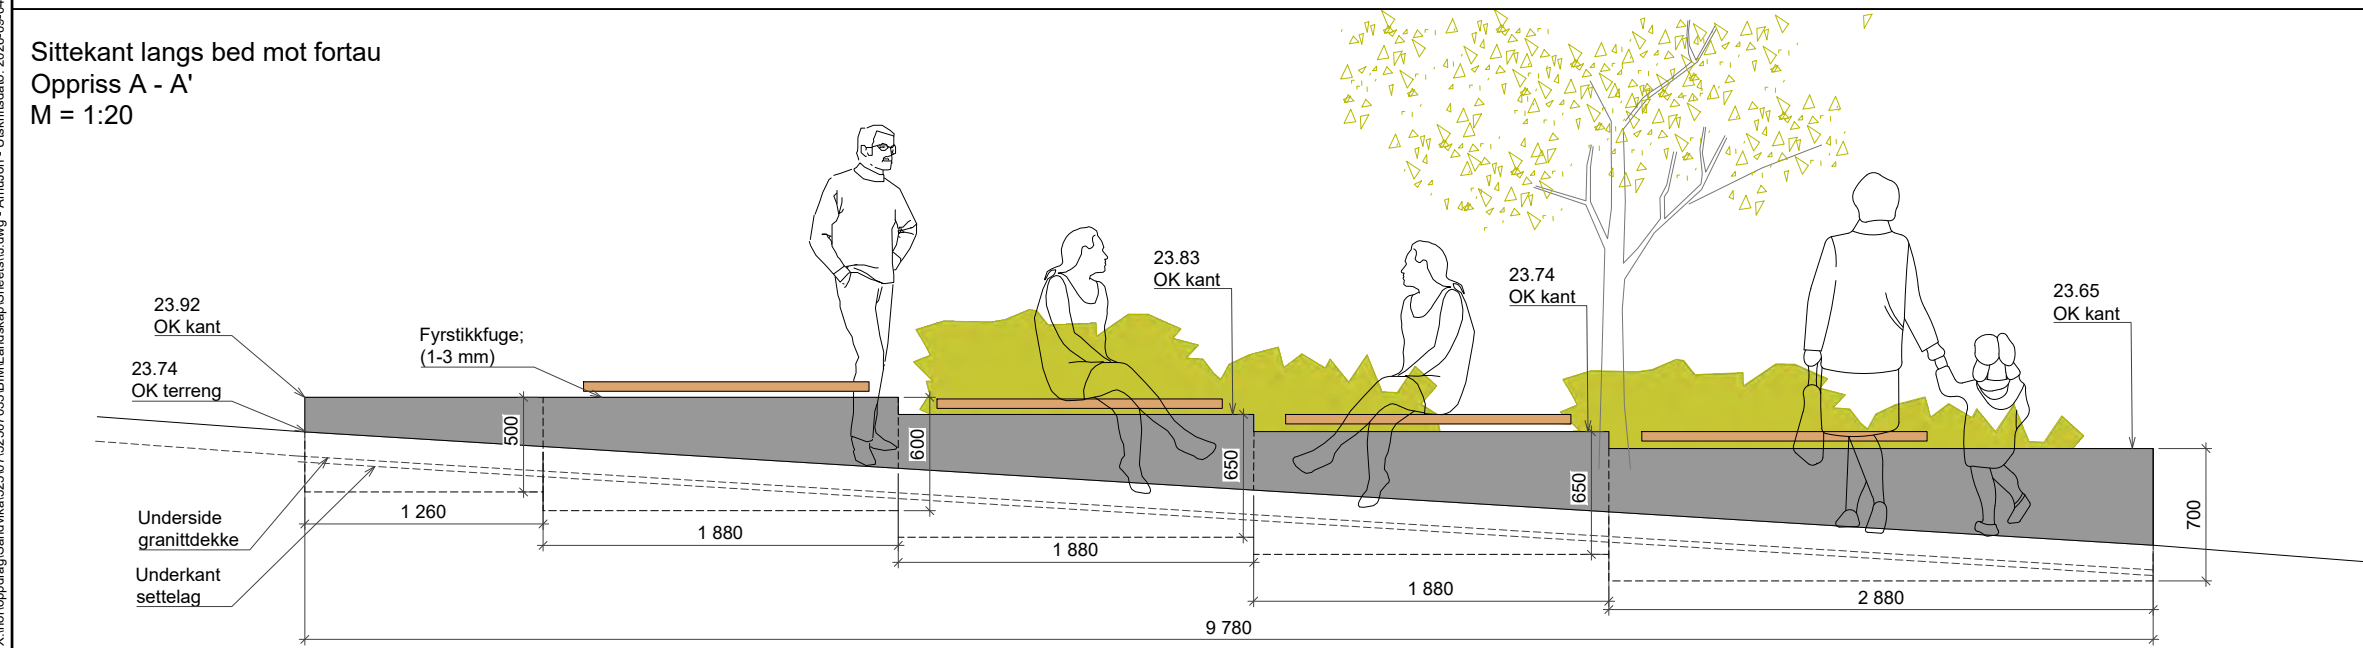

Revisjon	Revisjonen gjelder	Utbet	Kontr	Gjeldt	Rev. dato
	BUSKERUD FYLKESKOMMUNE		ØVRE EIKER KOMMUNE	Tegningsdato 07.09.2026 Bestiller Buskerud FK Produsent for Heidi Bø Øyasøfer Produsent av Norconsult AS Prosjektnummer 30767 Prosjektfase Byggeplan Arkivreferanse 2025/7517 Målestokk A1-format 1:20	
S1501 m2770 - m3180 Fv. 35 Vestfossens sentrum Trapp, plantefelt og kanter ved Storgata 63 Planutsnitt, detaljer					
Byggeplan					
Utbet	Kontr	Gjeldt	Konsulent	Koordinat system EUREF89NM09/NN2000 Tegningsnummer/ revisjonsbokstav J135	
AmUhol	SveTol	VTr	52507035		

Trapp ved klesforretning
Oppriss / snitt C - C'
M = 1:20

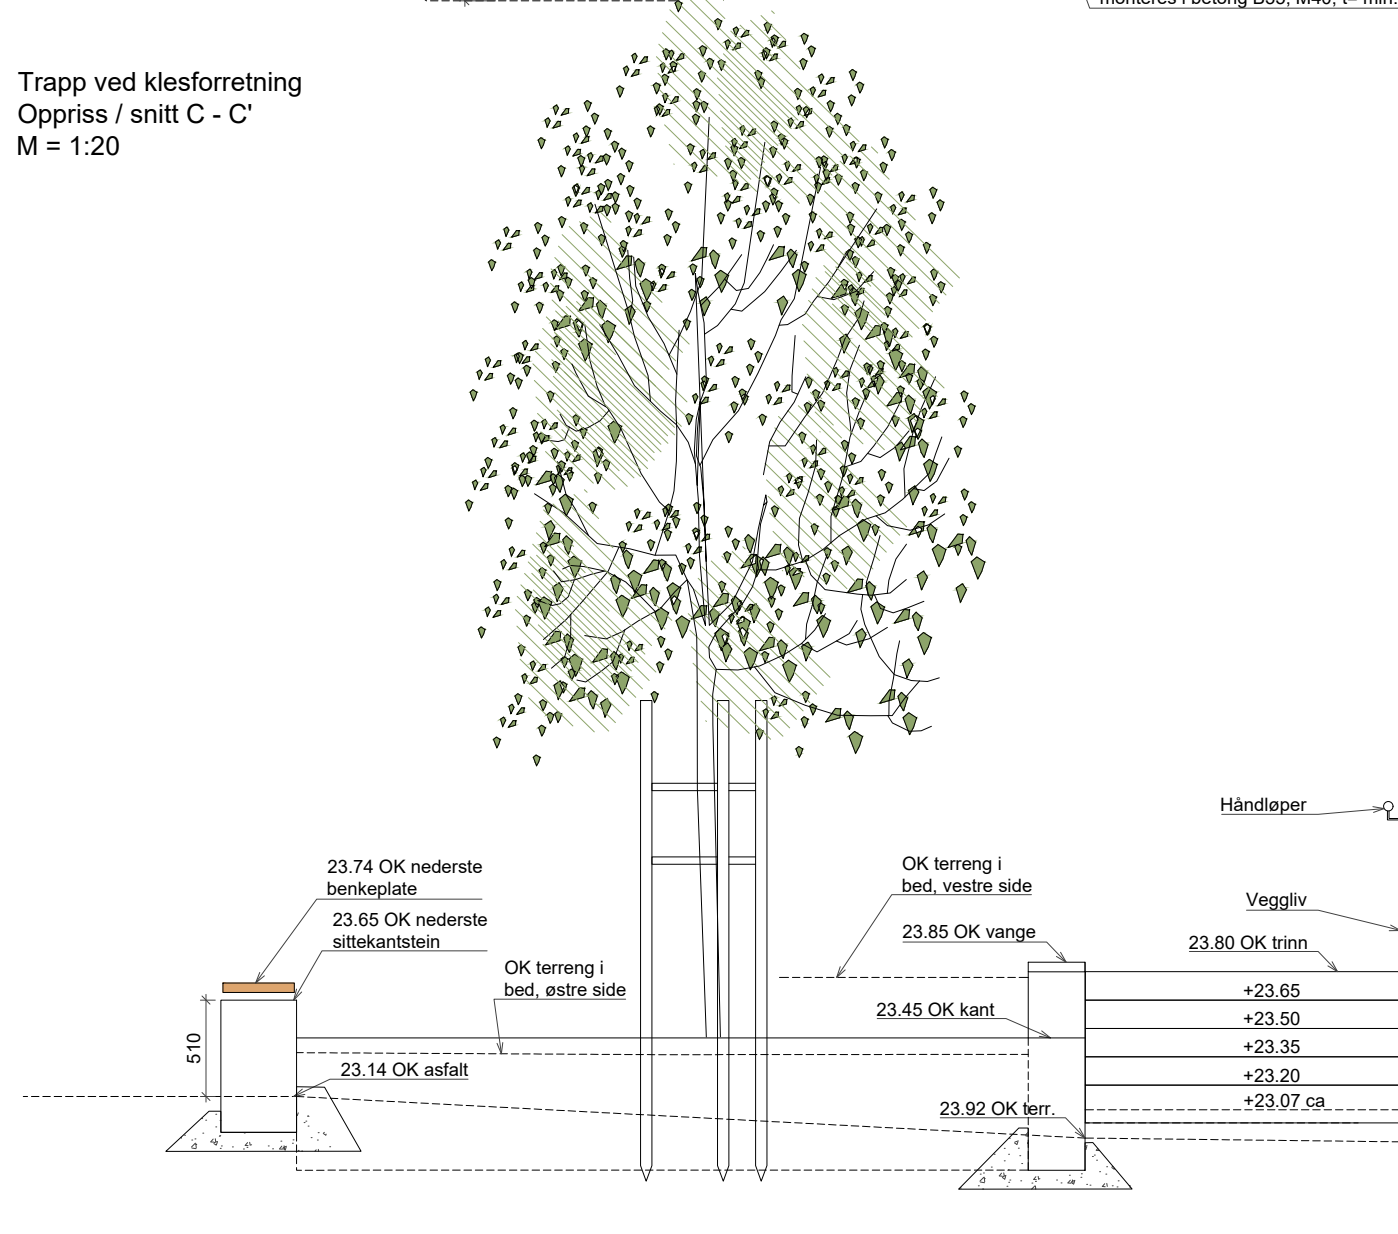

Tverrsnitt A-A




Trappetrinn av granitt:

Opptrinn 150mm, inntrinn 320mm
5mm fall i trinn
40mm kontrastmarkering v/trappenese,
luminanskontrast 0,4
Vange i granitt: B300mm, H=540mm
(480mm ved topp)
Taktile varsel- og oppmerksomhetsfelt i lys
granitt, for luminanskontrast 0,4 i forhold til
tilgrensende asfalt i rød gatestein.


Overbygning trapp:
Trinn legges på løsmasser; fk 8/16,
varierende lagtykkelse, men minimum
40mm under bakkant trinn)
Forsterkningslag, pukk, 22/120,
t = ca 400mm, inkl. 50mm forkilingslag
med fk 4/64

6 rader med taktile knopper
Hvh. 12 og 11,5 knopper i hver rad

Tverrsnitt A-A'

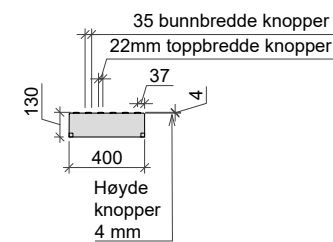

Tverrsnitt B-B'

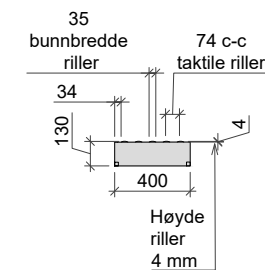

MERKNADER


KOMMENTARER

HENVISNINGER


Se tegn. J135 for planutsnitt trapp og plantefelt, samt O005 for landskapsplan.

Revisjon	Revisjonen gjelder	Utlarb	Kontr	Gjeldning	Rev. dato
	BUSKERUD FYLKESKOMMUNE		ØVRE EIKER KOMMUNE		
S1501 m2770 - m3180		Tegningsdato		07.09.2026	
Fv. 35 Vestfossen sentrum		Bestiller		Buskerud FK	
Trapp og bed ved Storgata 63		Produsert av		Hedi Bø Øyasøter	
Snitt, oppriss, detaljer		Produsert av		Norconsult AS	
Byggeplan		Prosjektnummer		30767	
		Prosjektfase		Byggeplan	
		Arkivreferanse		2025/7517	
		Målestokk A1-format		1:20	
Utarbeidet av		Koordinatsystem		EURF89NTM09/NNZ00	
Kontrollert av	Gjeldning av	Konsulentarkiv		Tegningsnummer/ revisjonsbokstav	
AmuJoh	SveTol	VTr	52507035	J136	


Profilnummer	130	140	150	160
Profilhøyde	21.922	22.336	22.750	23.164
Vertikalkurvatur			4,14%	
Horisontalkurvatur			∞	
Tverrfall			Takfall -1,3%	

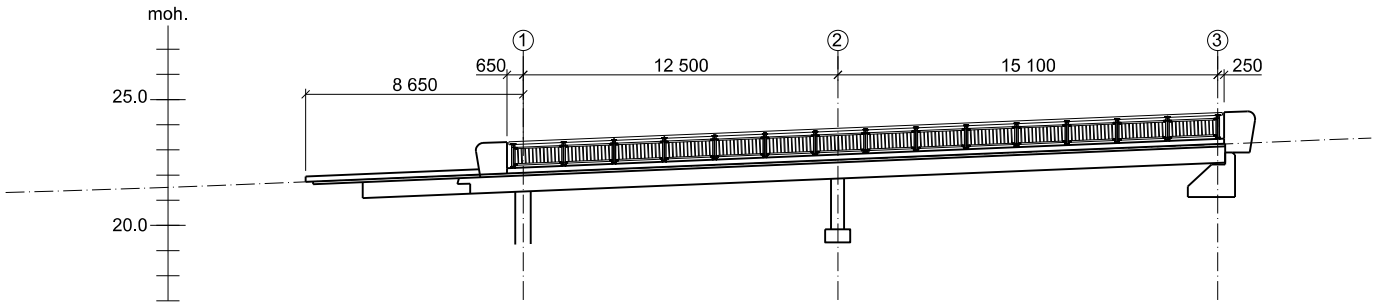

SNITT A-A
1:150

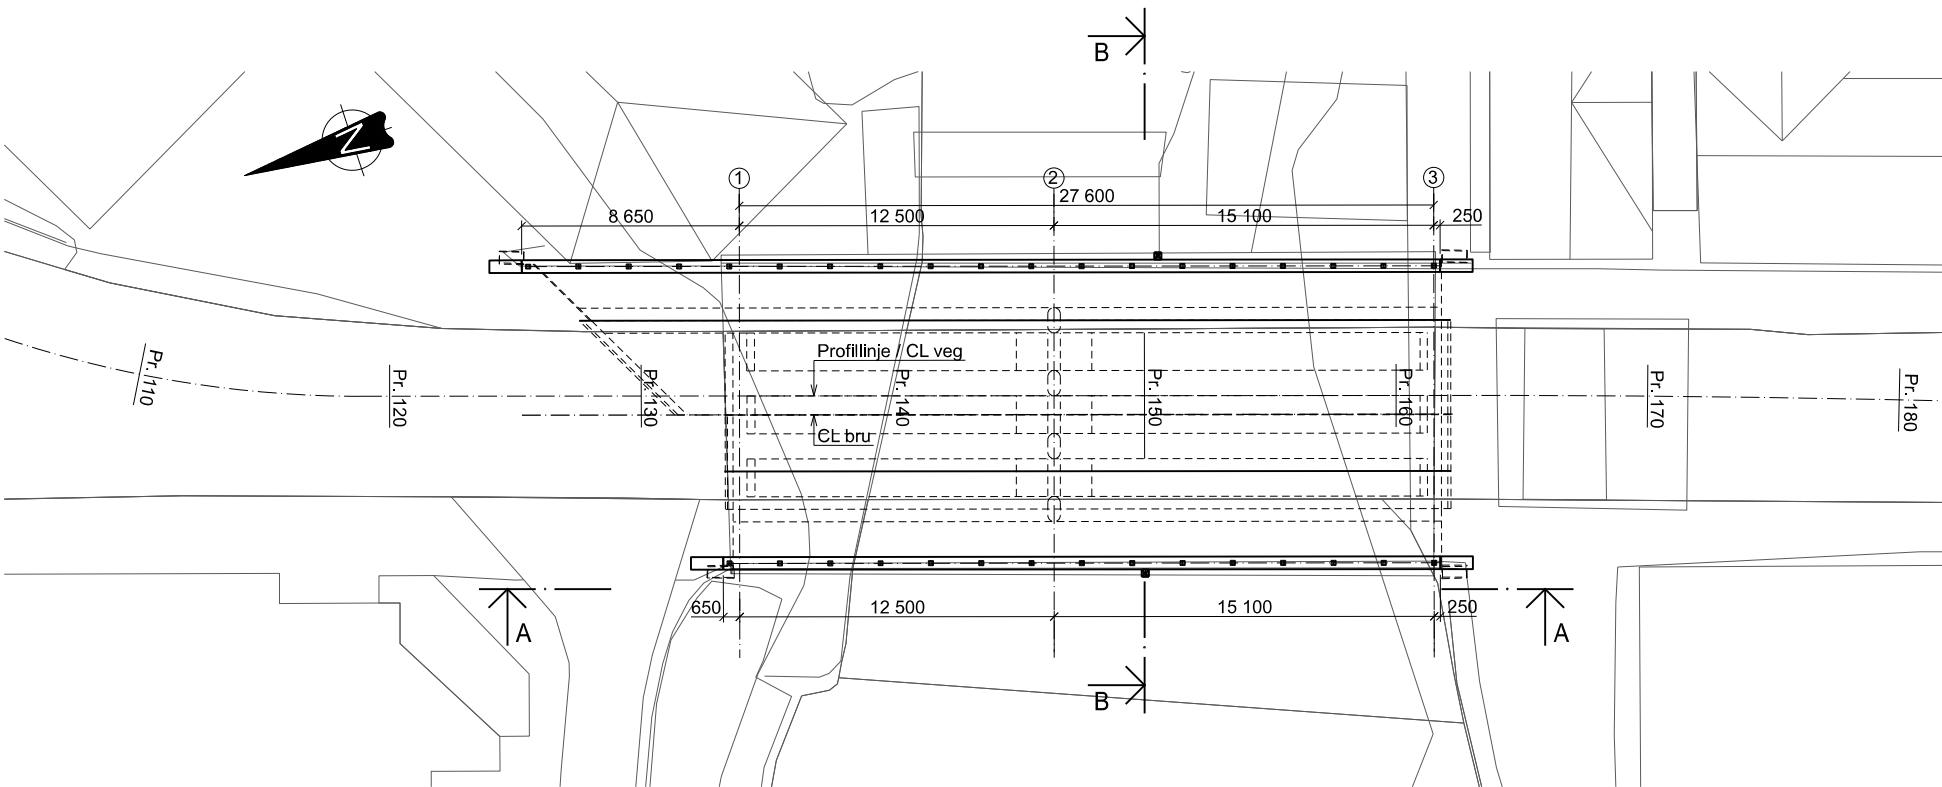

PLAN
1:150

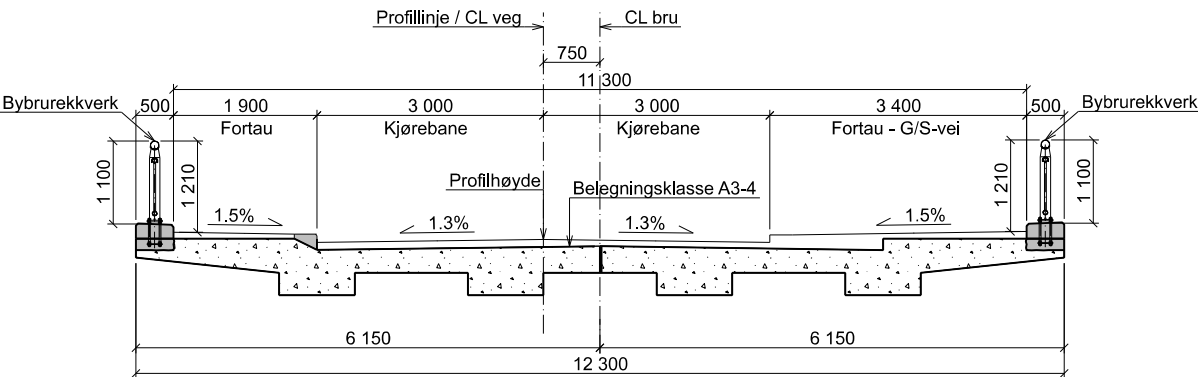

SNITT B-B
1:50


MERKNADER:

- Generelt:
Antatt ferdigstillelse 1963.
Nye kantdragere og nytt rekkverk.
- Materialekvaliteter:
Betong B45 SV-standard.
Armering B500NC.
- Klassifisering Bk 10/60.
- Belegningsklasse A3-4.


HENVISNINGER:

Plan og profil	C001
Overbygning, plan og snitt	K110
Overbygning, snitt og detaljer	K111
Landskapsplan	O001
Normalprofiler	F002
Rekkverk og stabbesteiner	J110


Revisjon	Revisjonen gjelder	Utlarb	Kontr	Godkjent	Rev. dato
 		Tagningsdato	07.09.2026		
S15D1 m2770 - m3180		Bestiller	Buskerud FK		
Fv. 35 Vestfossen sentrum		Produsert for	Hekto Bø Øyasæter		
06-0523 Vestfossen I		Prosjektnummer	30767		
Oppriss, plan og snitt		Prosjektfase	Byggeplan		
Oversiktstegning		Arkivreferanse	2025/7517		
Byggeplan		Målestokk A1-format	Som vist		
Utlarb		Koordinatsystem	EUREF89NTM09/NN2000		
ArP		Tagningsnummer / revisjonsbokatav	K100		

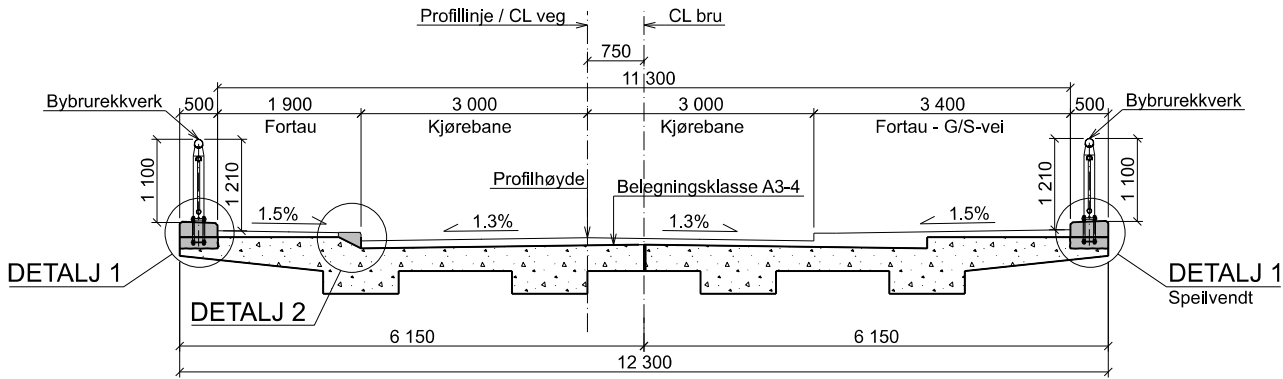


TYPISK TVERRSNITT
1:50

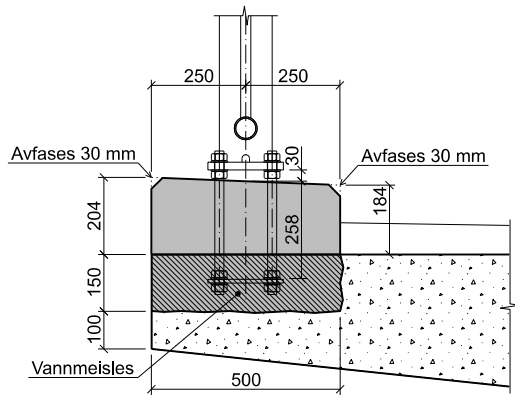


DETALJ 1
1:10

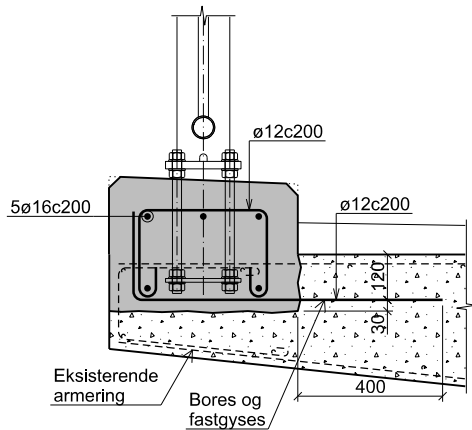


DETALJ 1 - ARMERING
1:10

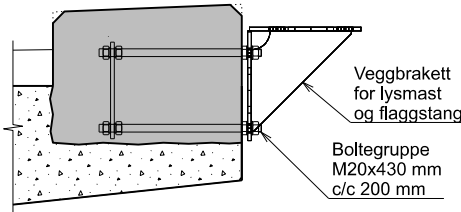

DETALJ 1 - LYSMAST OG FLAGGSTANG
1:10

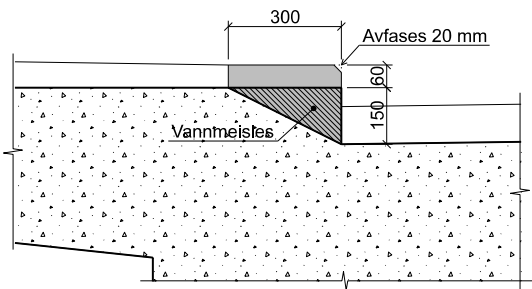

DETALJ 2
1:10

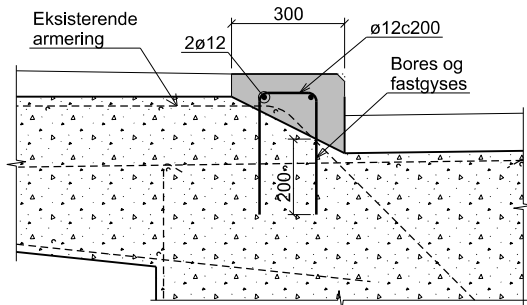


DETALJ 2 - ARMERING
1:10

MERKNADER:

- Generelt:
Antatt ferdigstillelse 1963.
Nye kantdragere og nytt rekkverk.
- Materialkvaliteter:
Betong B45 SV-standard.
Armering B500NC.
- Klassifisering Bk 10/60.
- Belegningsklasse A3-4.

HENVISNINGER:

Oversikt	K100
Plan og profil	C001
Landskapsplan	O001
Normalprofiler	F002
Rekkverk og stabbesteiner	J110

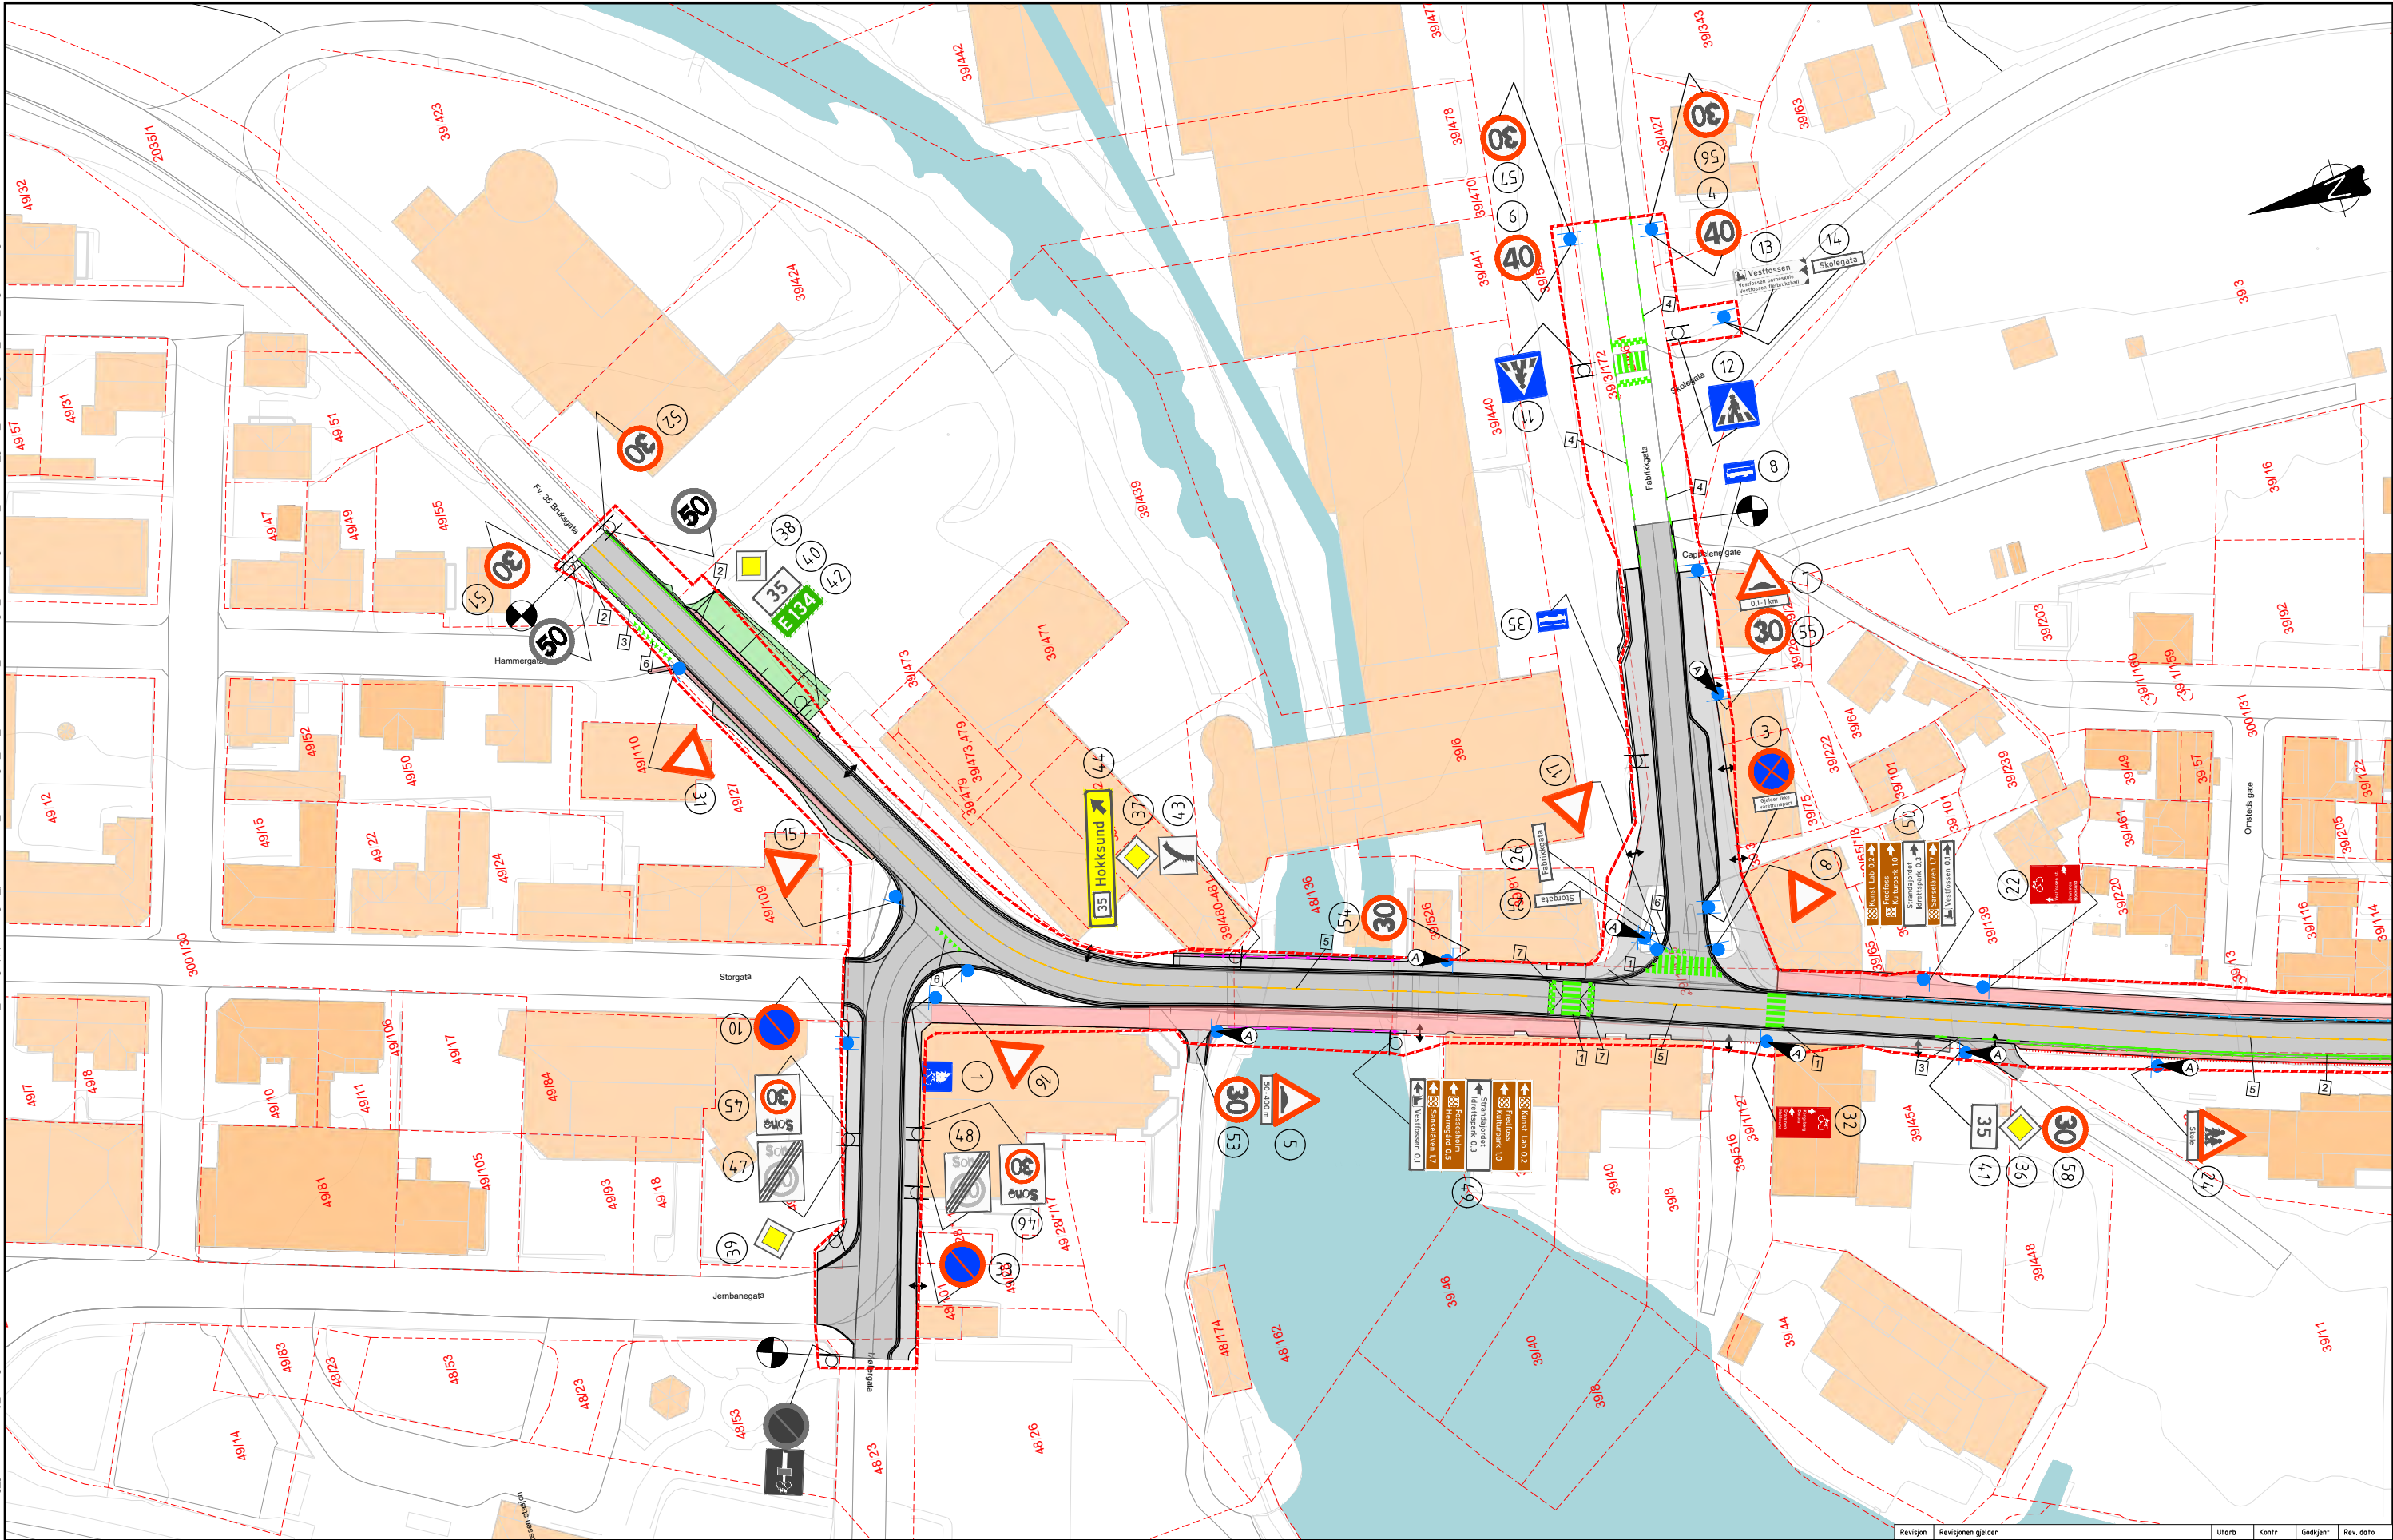

TEGNFORKLARING

- Ny skiltstolpe
- Ny skiltstolpe med tosidig skiltplate
- Skiltstolpe eksisterende posisjon
- Skiltstolpe med tosidig skiltplate eksisterende posisjon
- Posisjonsnummer vegoppmerking
- Posisjonsnummer skilt
- Ny skiltplate
- Eksisterende skiltplate
- Prosjektavgrensning skilt og oppmerking
- Hvit vegoppmerking
- Gul vegoppmerking

MERKNADER


- Skiltplate ny posisjon festes på lysmast
- Skilt og oppmerking innenfor prosjektavgrensningen som ikke er vist i planen skal fjernes
- V320 Planlegging og oppsetting av trafikkskilt skal følges
- Skilt og oppmerking etableres i samsvar med N302 og R310 fra Statens vegvesen
- 10 år gamle skilt bør erstattes
- Skadet skilt må erstattes

HENVISNINGER

- Se L003-L005 for skilt- og oppmerkingstabell
- Se C001-C002 for Plan og profil
- Se D001-D002 for lengdeprofiler sekundærveier
- Se F001-F004 for normalprofiler

Revisjon	Revisjonen gjelder	Utarb	Kontr	Godkjent	Rev. dato
Tegningsdato		07.09.2026			
Bestiller		Buskerud FK			
Prosjekt for		Heidi Bø Øyasæter			
Prosjekt av		Norconsult AS			
Prosjektnummer		30767			
Prosjektfase		Byggeplan			
Arkivreferanse		2025/7517			
Målestokk A1-format		1:500			
Koordinatsystem		EUREF89NTM09/NN2000			
Byggeplan					
Utarbeidet av		Kontrert av	Godkjent av	Konsulentarkiv	
JonOex		LILHa	VTr	52507035	
Tegningsnummer/		revisjonsbokstav		L001	

"X:\proppdrag\Sandvik\52507\52507\035\BIMVeg_gate\Streets\Lay_L.dwg - LILHa - Utskriftsdato: 2025-09-08, 09:34:41 - LAYOUT = L002 - XREF = fm_skiit og oppmerking a_planarmer, a_ruteatt, gm_kat_eiendomskart_NTM09, gm_forenkletgntkart_NTM09, gm_forenkletgntkart_NTM09, A_LP, A_Tegnforklaring"

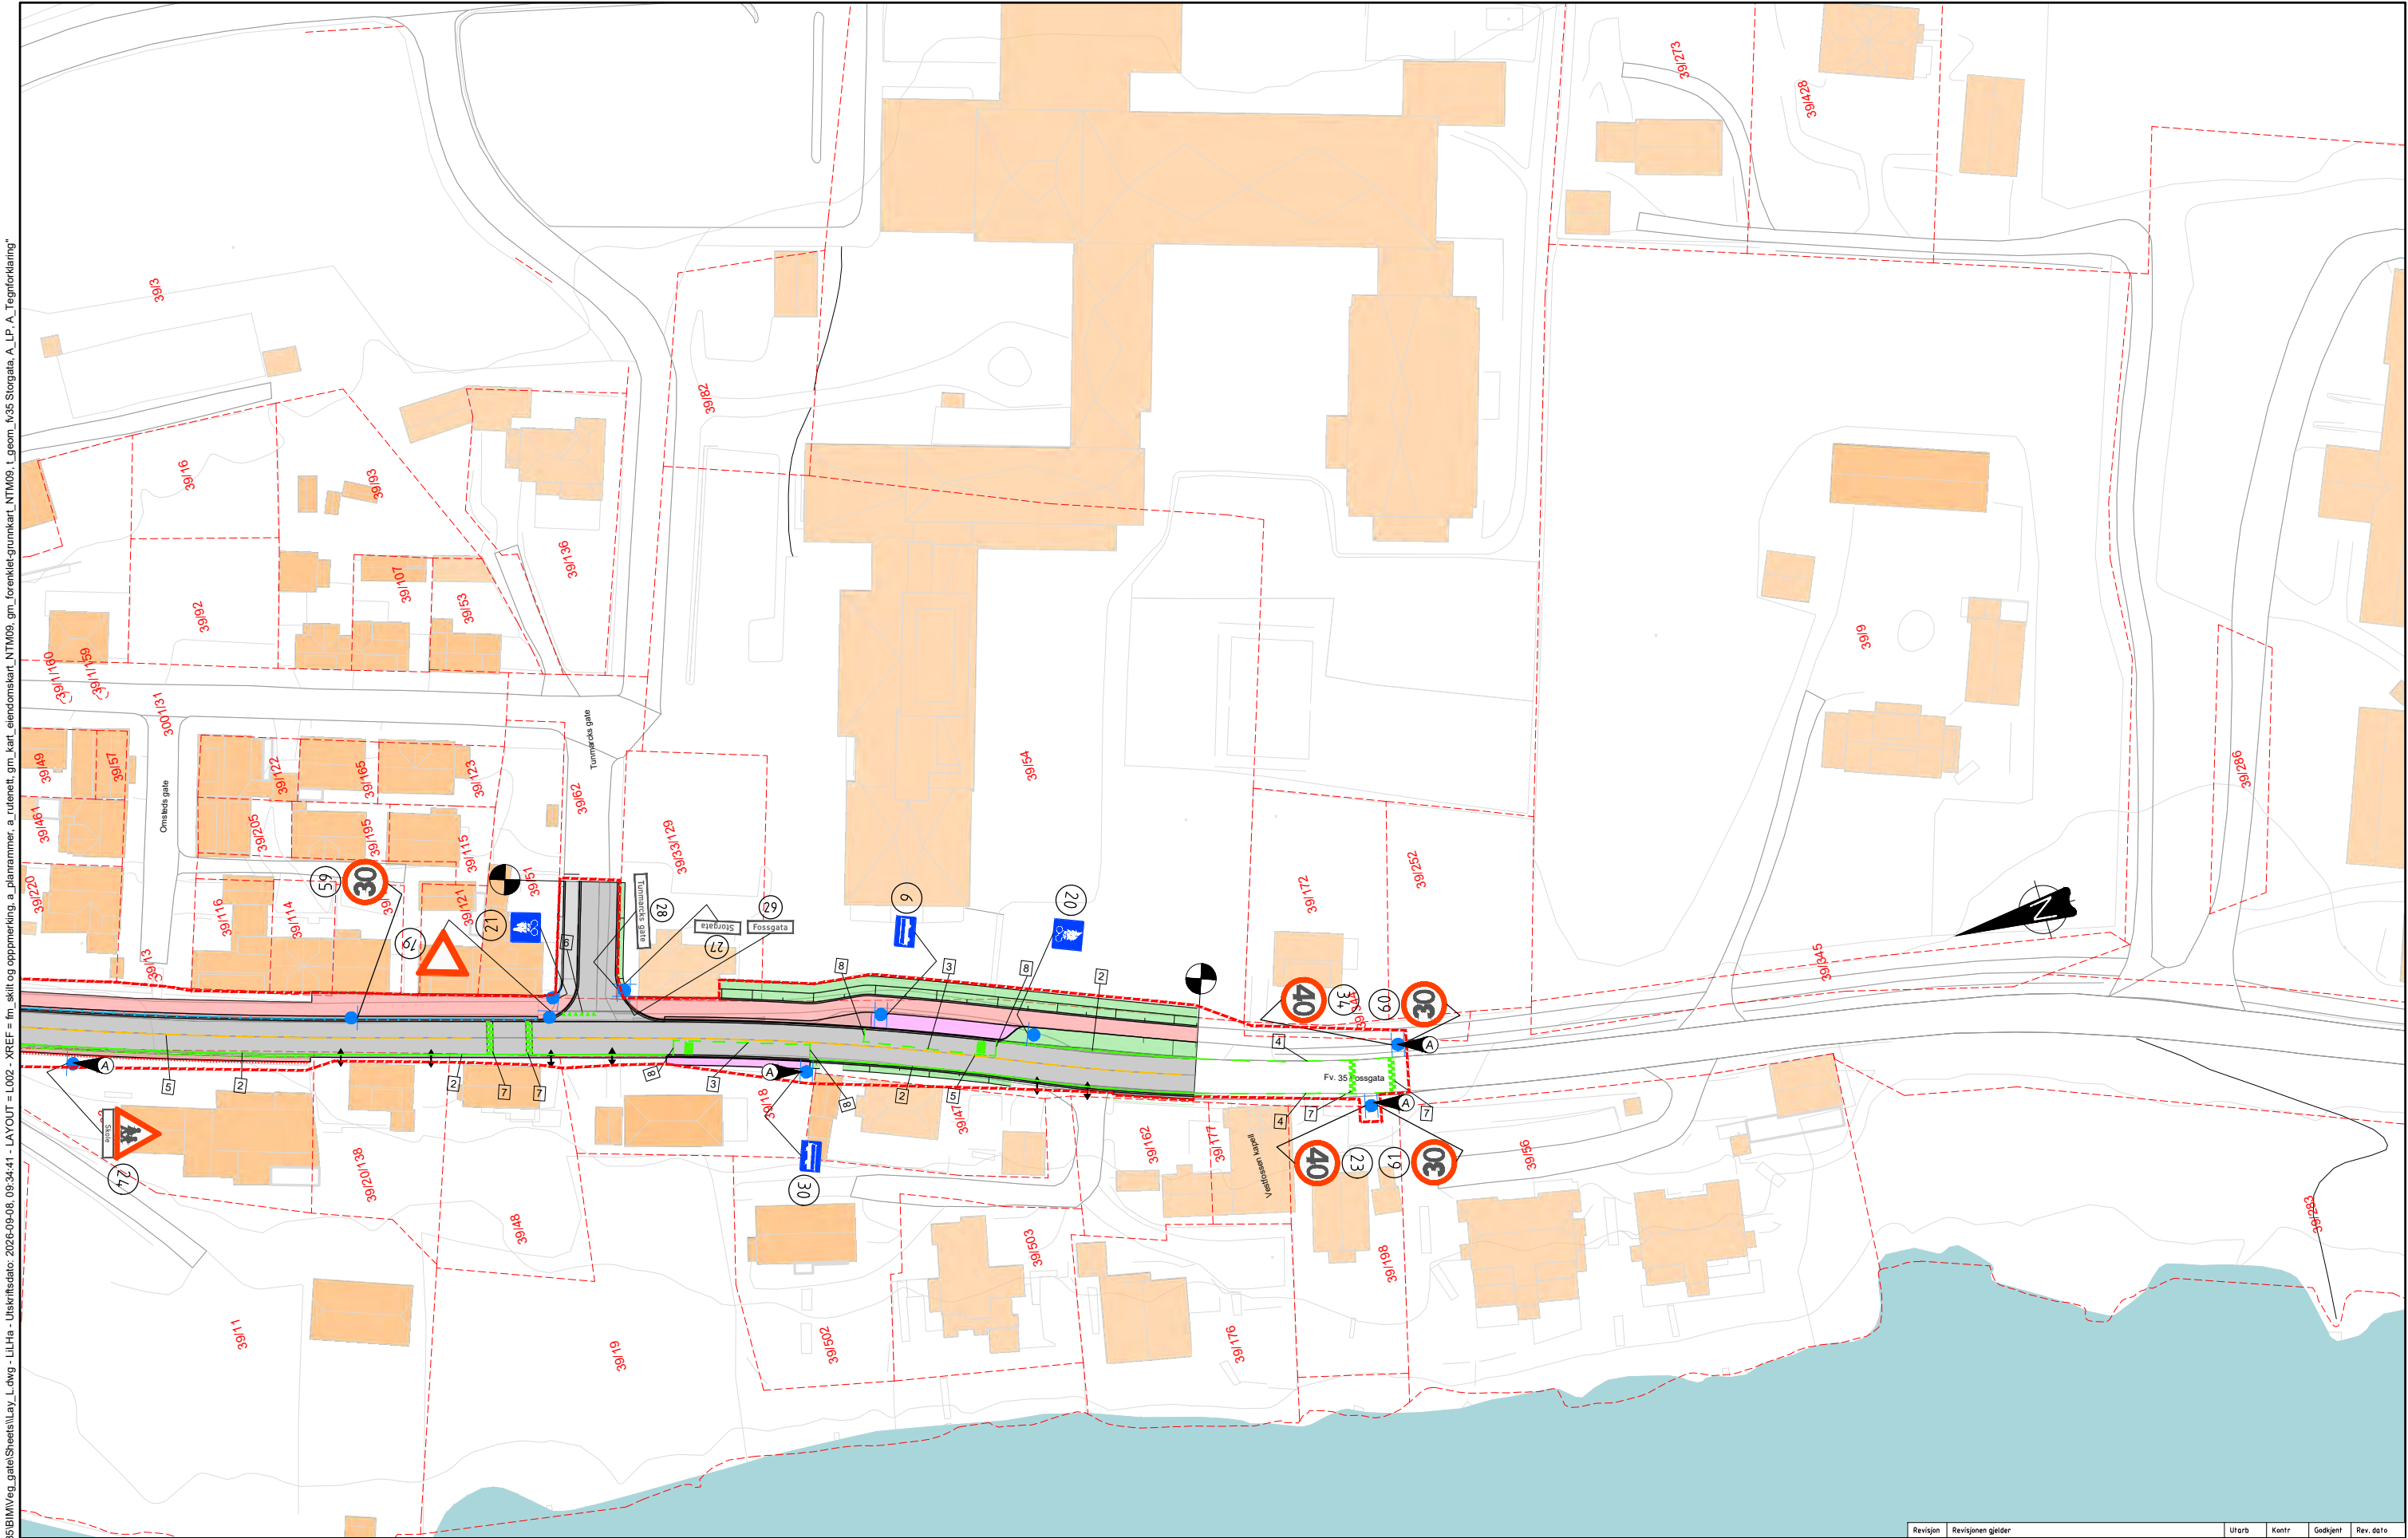

Pos. no.	Antall	Symbol	Skiltnummer	Størrelse	Folie	Merknad
① ②① ②②	3		522.0	LS	Klasse 1	
③	1		370	LS	Klasse 2	Tosidig skiltplate
			808.370	LS	Klasse 2	Tosidig skiltplate
④ ⑤ ⑥③ ④④	4		362.4	LS	Klasse 2	
⑤	1		109.0	LS	Klasse 2	
			804.0	LS	Klasse 2	
⑦	1		109.0	LS	Klasse 2	
			804.0	LS	Klasse 2	
⑧ ⑨ ⑩③ ⑩⑤	4		512	LS	Klasse 1	Tosidig skiltplate
⑩⑩ ⑩③	2		372.0	LS	Klasse 2	Tosidig skiltplate
⑩① ⑩②	2		516.0	LS	Klasse 3	Tosidig skiltplate
⑩⑤ ⑩⑥ ⑩⑦ ⑩⑧ ⑩⑨ ⑩①	6		202.0	LS	Klasse 2	
⑩②	1		753.2	Bredde = 400 mm (Teksthøyde= 35 mm)	Klasse 2	
⑩②	1		753.2	Bredde = 400 mm (Teksthøyde= 35 mm)	Klasse 2	
⑩① ⑩② ⑩③ ⑩④ ⑩⑤ ⑩⑥ ⑩⑦ ⑩⑧ ⑩⑨ ⑩⑩ ⑩①	11		362.3	LS	Klasse 2	
⑩④	1		142.0	LS	Klasse 2	
			808.161	LS	Klasse 2	
⑩⑤ ⑩⑦	2		729	Bredde = 500 mm (Teksthøyde= 70 mm)	Klasse 2	Tosidig skiltplate
⑩⑥	1		729	Bredde = 700 mm (Teksthøyde= 70 mm)	Klasse 2	Tosidig skiltplate
⑩⑧	1		729	Bredde = 900 mm (Teksthøyde= 70 mm)	Klasse 2	Tosidig skiltplate
⑩⑨	1		729	Bredde = 500 mm (Teksthøyde= 70 mm)	Klasse 2	Tosidig skiltplate
⑩④	1		729	Bredde = 500 mm (Teksthøyde= 70 mm)	Klasse 2	Tosidig skiltplate
⑩③	1		713.1 713.1	Th = 126 Th = 126	Klasse 2 Klasse 2	Tosidig skiltplate Tosidig skiltplate

TEGNFORKLARING

- | | | | |
|---|--|---|---|
|  | Ny skiltstolpe |  | Ny skiltplate |
|  | Ny skiltstolpe med tosidig skiltplate |  | Eksisterende skiltplate |
|  | Skiltstolpe eksisterende posisjon |  | Prosjektavgrensning skilt og oppmerking |
|  | Skiltstolpe med tosidig skiltplate eksisterende posisjon |  | Hvit vegoppmerking |
|  | Posisjonsnummer vegoppmerking |  | Gul vegoppmerking |
|  | Posisjonsnummer skilt | | |

MERKNADER

- Skilt og oppmerking innenfor prosjektavgrænsingen som ikke er vist i planen skal fjernes
- V320 Planlegging og oppsetting av trafikkskilt skal følges
- Skilt og oppmerking etableres i samsvar med N302 og R310 fra Statens vegvesen
- 10 år gamle skilt bør erstattes
- Skadet skilt må erstattes

HENVISNINGER

- Se L001-L002 for skilt- og oppmerkingsplan
- Se C001-C002 for Plan og profil
- Se D001-D002 for lengdeprofiler sekundærveier
- Se F001-F004 for normalprofiler

Revisjon	Revisjonen gjelder	Utbet	Kont	Gjeldet	Rev. dato
 BUSKERUD FYLKESKOMMUNE  ØVRE EIKER KOMMUNE		Tegningsdato 07.09.2026 Bestiller Buskerud FK Produsert for Heidi Bø Øyasæter Produsert av Norconsult AS Prosjektnummer 30767 Prosjektfase Byggeplan Arkivreferanse 2025/7517 Målestokk A1-format -			
S15D1 m2770 - m3180 Fv. 35 Vestfossen sentrum Skilttabell		Koordinatsystem EUREF89NM09/NKZ000			
Utbetalt av	Kontrollert av	Gjeldt av	Konsulentarkiv	Tegningsnummer/ revisjonsnummer	L003
JonOex	LiLHa	VTr	52507035		

"X:\n\proppdrag\Sandvik\k1505\07\62607035\BIM\veg_gate\Streets\Lay_L.dwg - MaAure - Utskriftsdate: 2026-09-05 - 13:50:18 - LAYOUT = L004 - XREF"

SKILTTEBELL						
Pos. no.	Antall		Skiltnummer	Størrelse	Folie	Merknad
36 37 38 39	4		206.0	LS	Klasse 2	
40 41	2		723.15	LS	Klasse 2	
42	1		723.12	LS	Klasse 2	
43	1		822.1	LS	Klasse 2	
44	1		711	Th = 126	Klasse 2	
45 46	2		366.0	LS	Klasse 2	
47 48	2		368.0	LS	Klasse 2	
49	1	Kunst Lab 0.2 Fredfoss Kulturpark 1.0 Strandajordet Idrettspark 0.3 Fossesholm Herregård 0.5 Sanselåven 1.7 Vestfossen 0.1	711	Th = 126	Klasse 2	
50	1	Kunst Lab 0.2 Fredfoss Kulturpark 1.0 Strandajordet Idrettspark 0.3 Sanselåven 1.7 Vestfossen 0.1	711	Th = 126	Klasse 2	

TEGNFORKLARING

- Ny skiltstolpe
- Ny skiltstolpe med tosidig skiltplate
- Skiltstolpe eksisterende posisjon
- Skiltstolpe med tosidig skiltplate eksisterende posisjon
- Posisjonsnummer vegoppmerking
- Posisjosnummer skilt
- Ny skiltplate
- Eksisterende skiltplate
- Prosjektavgrensing skilt og oppmerking
- Hvit vegoppmerking
- Gul vegoppmerking

MERKNADER



- Skilt og oppmerking innenfor prosjektavgrensingen som ikke er vist i planen skal fjernes
- V320 Planlegging og oppsetting av trafikkskilt skal følges
- Skilt og oppmerking etableres i samsvar med N302 og R310 fra Statens vegvesen
- 10 år gamle skilt bør erstattes
- Skadet skilt må erstattes

HENVISNINGER

- Se L001-L002 for skilt- og oppmerkingsplan
- Se C001-C002 for Plan og profil
- Se D001-D002 for lengdeprofiler sekundærveier
- Se F001-F004 for normalprofiler

BUSKERUD FYLKESKOMMUNE		ØVRE EIKER KOMMUNE		Tegningsdato	07.09.2026
				Bestiller	Buskerud FK
				Produsert for	Heidi Bø Øyasæter
				Produsert av	Norconsult AS
				Prosjektnummer	30767
				Prosjektfase	Byggeplan
				Arkivreferanse	2025/7517
				Målestokk A1-format	-
				Koordinatsystem	EUREF89NTM09/NN2000
Byggeplan		Utarbeidet av	Kontrollert av	Godkjent av	Konsulentarkiv
		JonOex	LILHa	VTr	52507035
				Tegningsnummer/	revisjonsbokstav
					L004

"X:\nro\oppdrag\Sandvik\k250\762607\035\BIM\Veg_gate\Streets\Lay_L.dwg - JonOex - Utskriftsdato: 2026-06-30, 16:00:27 - LAYOUT = L005 - XREF = fm_skilt og oppmerking, a_planrammer, a_ruterett, gm_kart_eiendomskart,NTM09, gm_forenklet-grunnkart,NTM09, l_geom, fv35 Stogata, A_LP, A_Tegnforklaring"

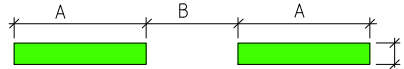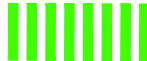Posisjonsnr.	Oversikt over langsgående oppmerking				Mål i meter			Farge
	Linjetype	Symbol 	Type	A	B	C		
1	1024 Gangfelt		Gangfelt	0,50	0,50	3,0	Hvit	
2	1012.1 Heltrukken kantlinje		Symbol	—	—	0,10	Hvit	
3	1012.2 Stiplet kantlinje (2+2)		Symbol	2	2	0,10	Hvit	
4	1012.2 Stiplet kantlinje (3+3)		Symbol	3	3	0,10	Hvit	
5	1002 Varsellinje		Symbol	3	1	0,10	Gul	
6	1022 Vikelinje		Vikelinje	0,50	0,50	0,60	Hvit	
7	1027 Fartshump		Symbol	0,50	0,50	0,50	Hvit	
8	1004 Sperrelinje – Kantstopp		Symbol	—	—	0,10	Hvit	

Oversikt over symboler		Antall
Type	Symbol	
1050.2 BUSS		2

TEGNFORKLARING

-  Ny skiltstolpe
-  Ny skiltstolpe med tosidig skiltplate
-  Skiltstolpe eksisterende posisjon
-  Skiltstolpe med tosidig skiltplate eksisterende posisjon
-  Posisjonsnummer vegoppmerking
-  Posisjosnummer skilt
-  Ny skiltplate
-  Eksisterende skiltplate
-  Prosjektavgrensing skilt og oppmerking
-  Hvit vegoppmeerking
-  Gul vegoppmerking

MERKNADER

- Skilt og oppmerking innenfor prosjektavgrensingen som ikke er vist i planen skal fjernes
- V320 Planlegging og oppsetting av trafikkskilt skal følges
- Skilt og oppmerking etableres i samsvar med N302 og R310 fra Statens vegvesen
- 10 år gamle skilt bør erstattes
- Skadet skilt må erstattes

HENVISNINGER

- Se L001-L002 for skilt- og oppmerkingsplan
- Se C001-C002 for Plan og profil
- Se D001-D002 for lengdeprofiler sekundærveier
- Se F001-F004 for normalprofiler

Revisjon	Revisjonen gjelder		Utb	Kontr	Godjent	Rev. dato
 BUSKERUD FYLKESKOMMUNE  ØVRE EIKER KOMMUNE S1501 m2770 - m3180 Fv. 35 Vestfossen sentrum Oppmerkingstabell			Tegningsdato	07.09.2026		
			Bestiller	Buskerud FK		
			Produsert for	Heidi Bø Øyasæter		
			Produsert av	Norconsult AS		
			Prosjektnummer	30767		
			Prosjektfase	Byggeplan		
			Arkivreferanse	2025/7517		
			Målestokk A1-format	-		
Byggeplan			Koordinatsystem	EUREF89NTM09/NN2000		
Utarbeidet av	Kontrollert av	Godjent av	Konsulentarkiv		Tegningsnummer/ revisjonsbøkestav	L005
JonOex	LILHa	VTr	52507035			

TAG	MASTEHØYDE	MASTETYPE	LYSKILDETYPE	ARMATUREFFEKT	FUNDAMENT	HØYDE FUNDAMENT	SETERAVSTAND BOLTER	MERKNADER
KM01	6 m	Mast for revelampe	LED	Wattstyrke etter tilbudt armatur	Stål	1000 mm	cc 160 mm	Revelampe
KM02	6 m	Mast for revelampe	LED	Wattstyrke etter tilbudt armatur	Stål	1000 mm	cc 160 mm	Revelampe
KM03	6 m	Mast for revelampe	LED	Wattstyrke etter tilbudt armatur	Stål	1000 mm	cc 160 mm	Revelampe
KM04	6 m	Mast for revelampe	LED	Wattstyrke etter tilbudt armatur	Stål	1000 mm	cc 160 mm	Revelampe
KM05	6 m	Mast for revelampe	LED	Wattstyrke etter tilbudt armatur	Stål	1000 mm	cc 160 mm	Revelampe
KM06	6 m	Mast for revelampe	LED	Wattstyrke etter tilbudt armatur	Stål	1000 mm	cc 160 mm	Revelampe
KM07	6 m	Mast for revelampe	LED	Wattstyrke etter tilbudt armatur	Stål	1000 mm	cc 160 mm	Revelampe. Forsterket belysning. Veggbrakett på bruen
KM08	6 m	Mast for revelampe	LED	Wattstyrke etter tilbudt armatur	Stål	1000 mm	cc 160 mm	Revelampe. Forsterket belysning. Veggbrakett på bruen
KM09	6 m	Mast for revelampe	LED	Wattstyrke etter tilbudt armatur	Stål	1000 mm	cc 160 mm	Revelampe. Forsterket belysning
KM10	6 m	Mast for revelampe	LED	Wattstyrke etter tilbudt armatur	Stål	1000 mm	cc 160 mm	Revelampe. Forsterket belysning
KM11	6 m	Mast for revelampe	LED	Wattstyrke etter tilbudt armatur	Stål	1000 mm	cc 160 mm	Revelampe. Forsterket belysning
KM12	6 m	Mast for revelampe	LED	Wattstyrke etter tilbudt armatur	Stål	1000 mm	cc 160 mm	Revelampe. Forsterket belysning
KM13	6 m	Mast for revelampe	LED	Wattstyrke etter tilbudt armatur	Stål	1000 mm	cc 160 mm	Revelampe. Forsterket belysning
KM14	6 m	Mast for revelampe	LED	Wattstyrke etter tilbudt armatur	Stål	1000 mm	cc 160 mm	Revelampe. Forsterket belysning
KM101	8 m	Avtrappet mast	LED	Wattstyrke etter tilbudt armatur	Stål	1250 mm	cc 200 mm	Forsterket belysning
KM102	8 m	Avtrappet mast	LED	Wattstyrke etter tilbudt armatur	Stål	1250 mm	cc 200 mm	
KM103	8 m	Avtrappet mast	LED	Wattstyrke etter tilbudt armatur	Stål	1250 mm	cc 200 mm	
KM104	8 m	Avtrappet mast	LED	Wattstyrke etter tilbudt armatur	Stål	1250 mm	cc 200 mm	Forsterket belysning
KM105	8 m	Avtrappet mast	LED	Wattstyrke etter tilbudt armatur	Stål	1250 mm	cc 200 mm	
KM106	8 m	Avtrappet mast	LED	Wattstyrke etter tilbudt armatur	Stål	1250 mm	cc 200 mm	
KM107	8 m	Avtrappet mast	LED	Wattstyrke etter tilbudt armatur	Stål	1250 mm	cc 200 mm	
KM108	8 m	Avtrappet mast	LED	Wattstyrke etter tilbudt armatur	Stål	1250 mm	cc 200 mm	
KM109	8 m	Avtrappet mast	LED	Wattstyrke etter tilbudt armatur	Stål	1250 mm	cc 200 mm	
KM110	8 m	Avtrappet mast	LED	Wattstyrke etter tilbudt armatur	Stål	1250 mm	cc 200 mm	
KM111	8 m	Avtrappet mast	LED	Wattstyrke etter tilbudt armatur	Stål	1250 mm	cc 200 mm	

FORKLARINGER

-

ANVISNINGER


1. Entreprenør velger lysarmatur som tilfredsstillер belysningskrav. Lysberegninger og lysarmaturtype skal godkjennes av byggherre

HENVISNINGER

1. IN021, IN022: Belysning. Nytt kabelføringsanlegg

Revisjon	Revisjonen gjelder	Utarb	Kontr	Godkjent	Rev. dato
 		Tegningsdato		07.09.2026	
		Bestiller		Buskerud FK	
		Produsert for		Heidi Bø Øyasæter	
S1501 m2770 - m3180 (S1501 m2748 - 3230) Fv. 35 Vestfossen sentrum Belysning. Nytt kabelføringsanlegg Veglystabel		Produsert av		Norconsult AS	
		Prosjektnummer		30767	
		Prosjektfase/nummer		Byggeplan	
		Arkivreferanse		2025/7517	
		Målestokk A1-format		-	
Byggeplan		Koordinatsystem		EUREF89NTM09/NN2000	
Utarbeidet av	Kontrollert av	Godkjent av	Konsulentarkiv	Tegningsnummer/ revisjonsbøkestav	
SNN	SJO	VTr	52507035	N001	


X:\noroppdrag\Sandvik\k2505\752507\035\BIM\Landskap\Sheet\O.dwg - AmuJobh - Utskriftsdato: 2026-09-07 13:56:24 - LAYOUT = 0001 - XREF = gm_kart_eiendomskart_NTM09, t_geom-leier, gm_foerleie-grunnkart_NTM09, t_geom, fv35 Storgata, a_rulerett, T.O.LARK

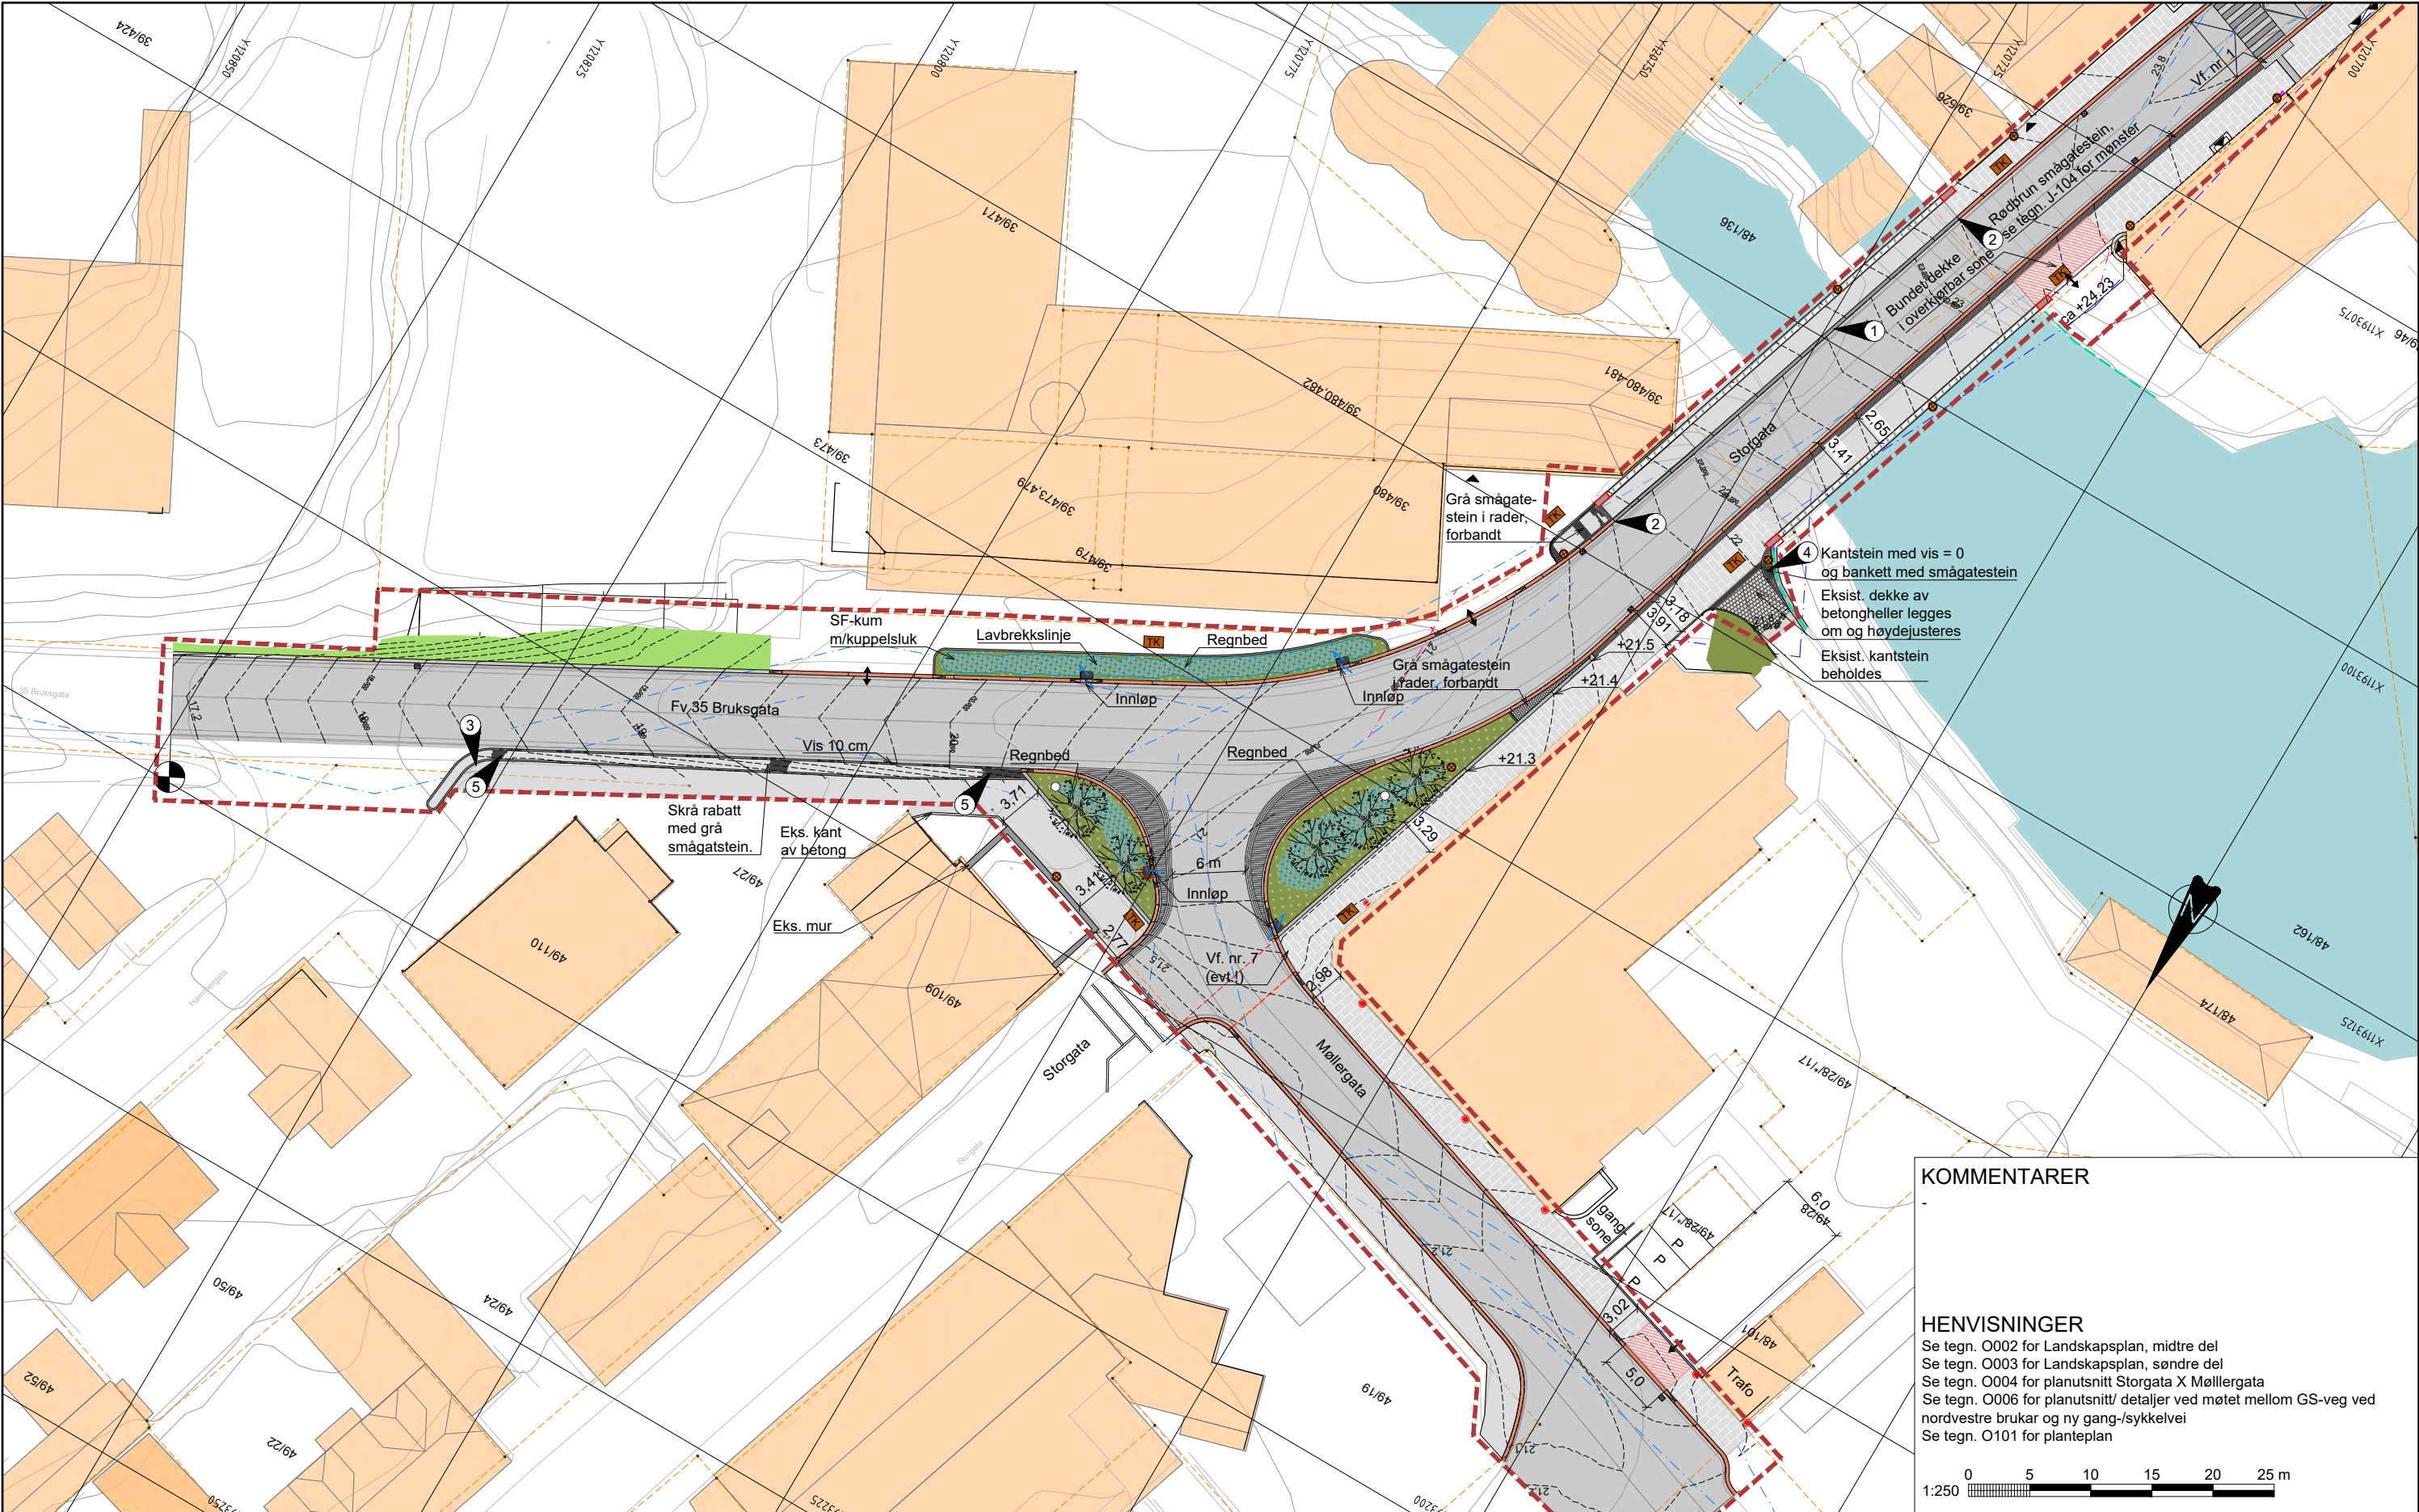

KOMMENTARER

HENVISNINGER

Se tegn. 0002 for Landscapsplan, midtre del
Se tegn. 0003 for Landscapsplan, søndre del
Se tegn. 0004 for planutsnitt Storgata X Møllergata
Se tegn. 0006 for planutsnitt/ detaljer ved møtet mellom GS-veg ved nordvestre brukar og ny gang-/sykkelvei
Se tegn. 0101 for planteplan

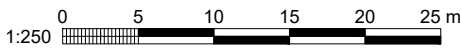

TEGNFORKLARING

	Tiltaksgrense/ prosjektområde		Eksisterende terreng, 1m		Asfalt, kjørebane		Løvtre: Eksisterende/ nytt		Ny lysmast
	Eiendomsgrense		Nytt terreng		Asfalt, fortau		Buskfelt, nytt		Eksist. lysmast, beholdes
	Ledegjerde langs GS-vei		Eksisterende mur		Granittplatedekke		Regnbed, nytt		Eksist. taknedløp
	Kantdrager m/rekkverk H2		Ny mur/ kant av granitt		Bundet montering		Gressbakke		Kum / Sluk
	Flettverksgjerde ved skole		Kantstein, granitt. B 30 cm		Storgatestein, kjørebane		Møblering / sykkel-P		Ny trekkekum
	Frisikt		Kantstein, granitt. B 12,5 cm		Smågatestein		Inngang		Eksist. rekkverk langs elv
			4 rader smågatestein langs kantstein				Kjøreadkomst (regulert)		Parsellgrense
							Fallpiler for overvann		

MERKNADER

- 1 Kant"stein" på bru støpes i betong
- 2 Antatt overgang fra granittkantstein til støpt kantstein
- 3 Eksisterende ledegjerde skal fjernes
- 4 Behov for bankett med ny kantstein og smågatestein mellom betongheller og eksist. granittkant skal vurderes av byggherren i byggefasen. Alternativ løsning kan være å høydejustere eksist. granittkant, hvor også rekkverk må tilpasses ny "stabbestein".
- 5 Smågatestein monter i betong i skrå bankett. Avgrensas av kantstein B 12,5 cm på begge sider.


Revisjon	Revisjonen gjelder	Utørb	Kontr	Godkjent	Rev. dato
S1501 m2770 - m3180		Tegningsdato 07.09.2026			
Fv. 35 Vestfossen sentrum		Bestiller Buskerud FK			
Landscapsplan		Produsert av Heidi Bø Øyasæter			
Planutsnitt nordre		Prosjektnummer 30767			
		Prosjektfase Byggeplan			
		Arkivreferanse 2025/7517			
		Målestokk A1-format 1:250			
Byggeplan		Koordinatsystem EUREF89NTM09/NN2000			
Utarbeidet av SveTol	Kontrollert av AmuJobh	Godkjent av VTr	Konsulentarkiv 52507035	Tegningsnummer/ revisjonsbokstav 0001	

	Løvtr: Eksisterende/ nytt		Ny lysmast
	Buskfelt, nytt		Eksist. lysmast, beholdes
	Regnbed, nytt		Eksist. taknedløp
	Gressbakke		Kum / Sluk
	Møblering / sykkel-P		Ny trekkefum
	Kjøreadkomst (regulert)		Eksist. rekkverk
	Fallpiler for overvann		Eksist. langs elv Parcellgrense

- ➊ Det skal etableres nye håndløpere for eksisterende trapp, begge sider av trappen.
- ➋ Forsiktig graving samt beskyttelse av 2 eksisterende trær ved arbeider med fortau/ skråning.
- ➌ Om mulig fjernes eksisterende trapp, men det krever avtale med eier. Remontering er beskrevet.

- Se tegn. 0001 for Landskapsplan, nordre del
- Se tegn. 0003 for Landskapsplan, søndre del
- Se tegn. 0005 for planutsnitt Storgata X Fabrikkgata
- Se tegn. 0102 for planteplan
- Se tegn. J135 og J136 for detaljer for kanter og trapp ved bed, Storgata 63


Revisjon	Revisjonen gjelder	Utbet	Kontr	Gadgjent	Rev. dato
 BUSKERUD FYLKESKOMMUNE  ØVRE EIKER KOMMUNE		Tegningsdato 07.09.2026 Bestiller Buskerud FK Produsent for Heidi Bø Øyasøter Produsent av Norconsult AS Prosjektnummer 30767 Prosjektfase Byggeplan Arkivreferanse 2025/7517 Målestokk A1-format 1:250			
S1501 m2770 – m3180 Fv. 35 Vestfossen sentrum Landskapsplan Planutsnitt midtre		Koordinatsystem EUREF89NM09/NN2000			
Utarbeidet av	Kontrollert av	Gadgjent av	Konsulentarkiv	Tegningsnummer/ revisjonsnummer	
SveTol	AmuJoh	VTr	52507035	0002	

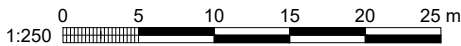

MERKNADER

XX:\norhopd\Sandvika\525\075250735\BIM\Landskap\Sheets\NO.dwg - AmuJobh - Utskriftsdato: 2026-09-04, 13:30:20 - LAYOUT = O003 - XREF = gm kart.eiendomskart.NTM09, t geom.siklinjer, t geom.koter, gm forenklet-grunnkart.NTM09, t geom.fv35.Storgata, a.rutenett, T.O.LARK



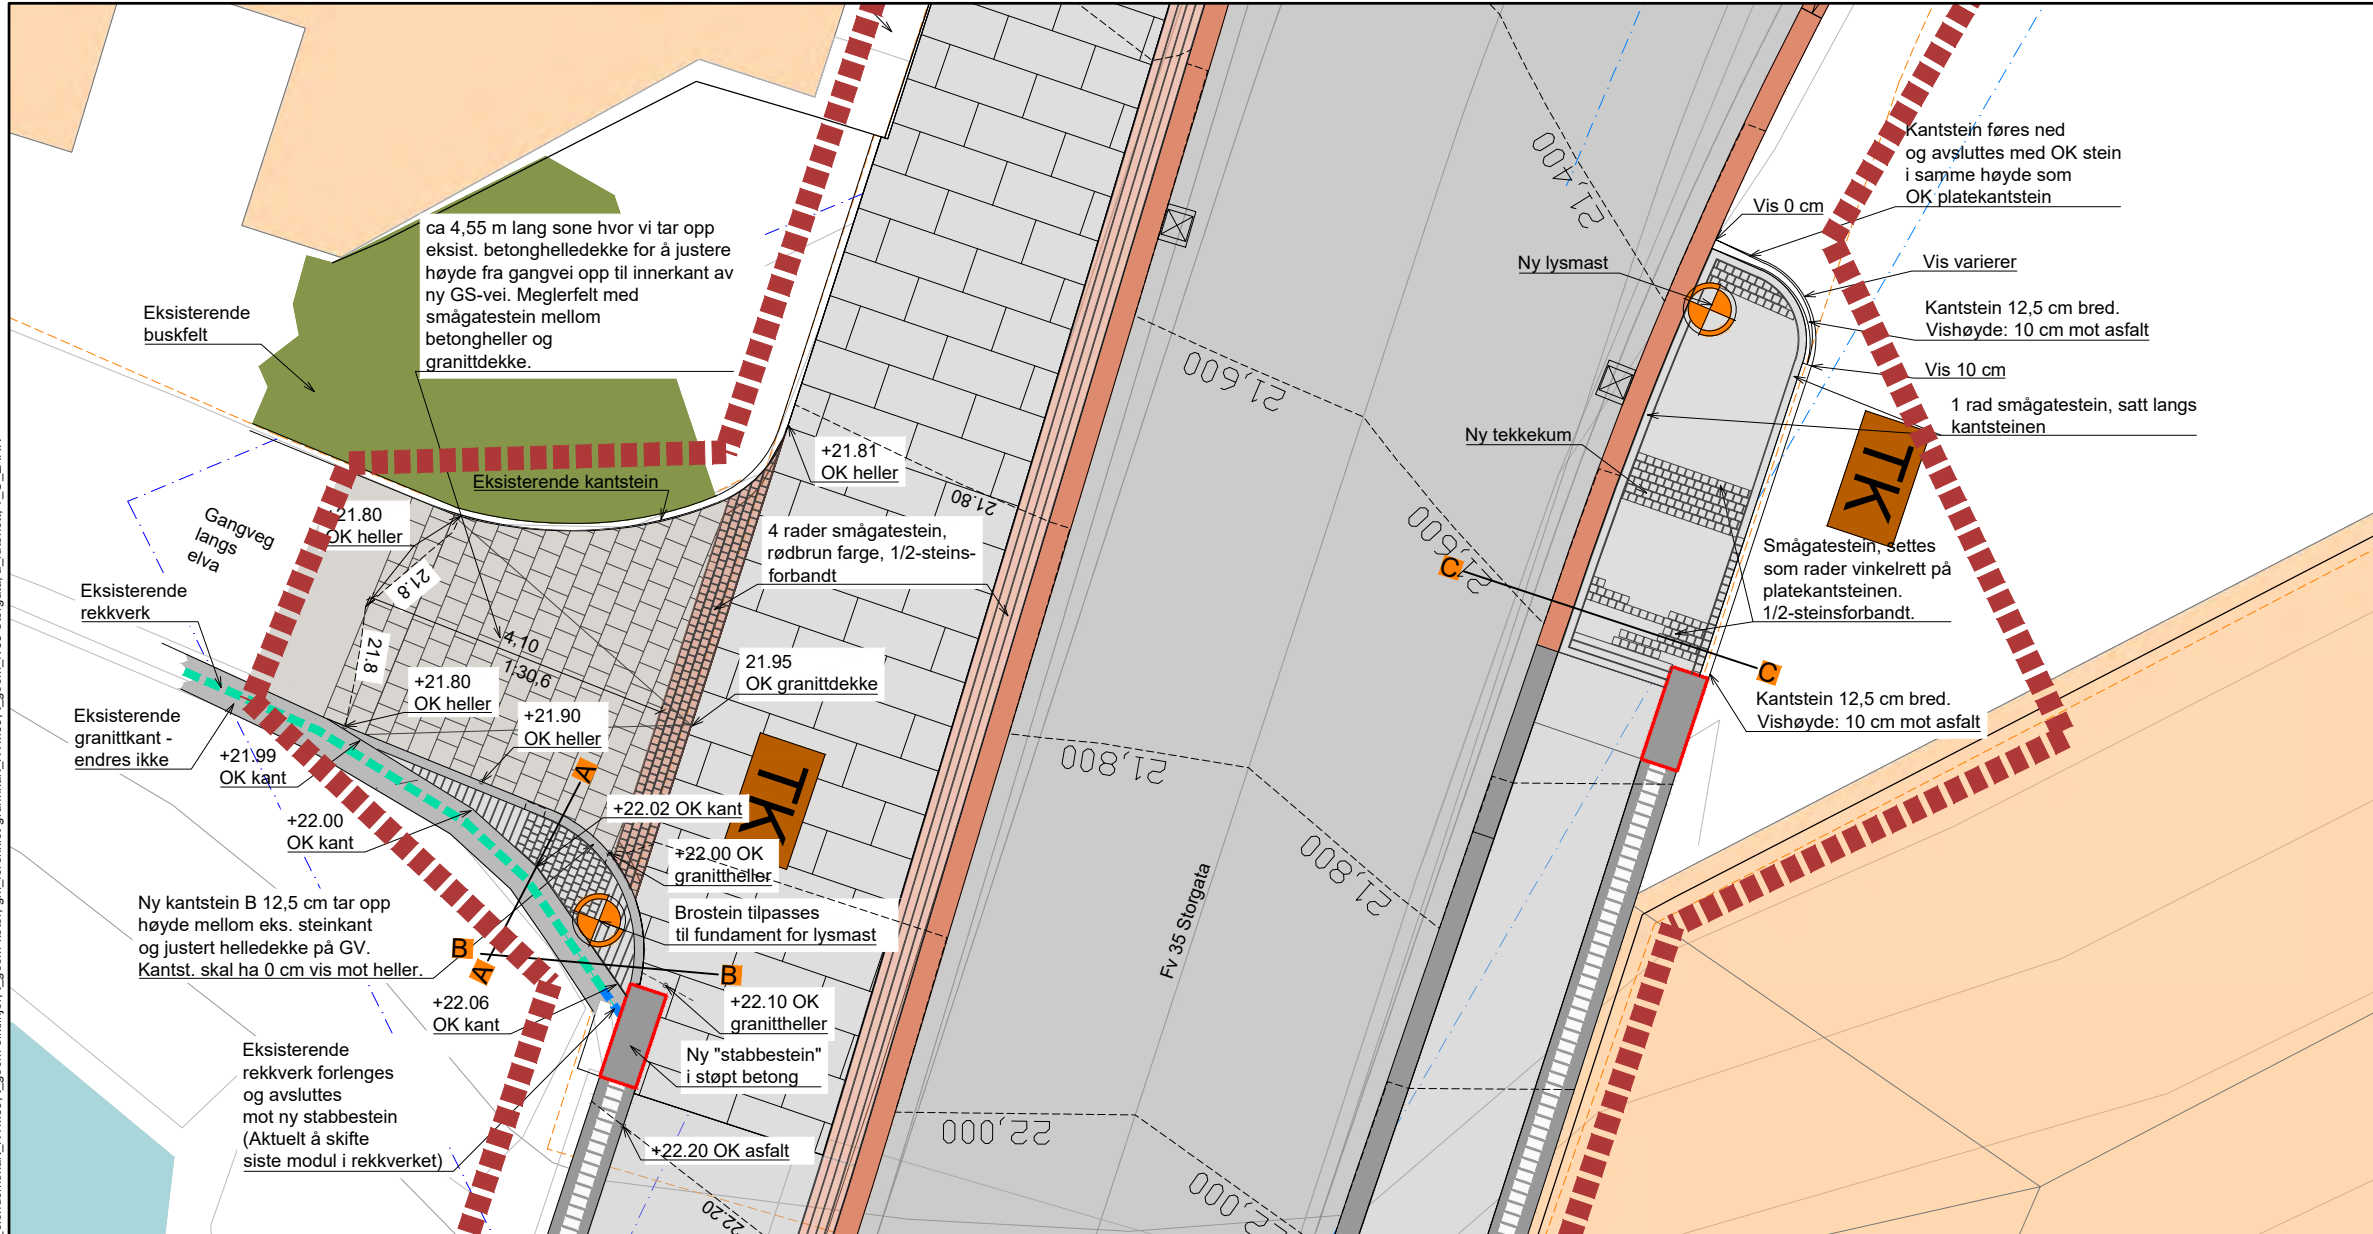

KOMMENTARER


HENVISNINGER

Se tegn. 0002 for Landskapsplan, midtre del
Se E-tegninger for høydeplaner og angivelser av kantsteinsvis




Tverrsnitt A - A
M = 1:20

M = 1:20

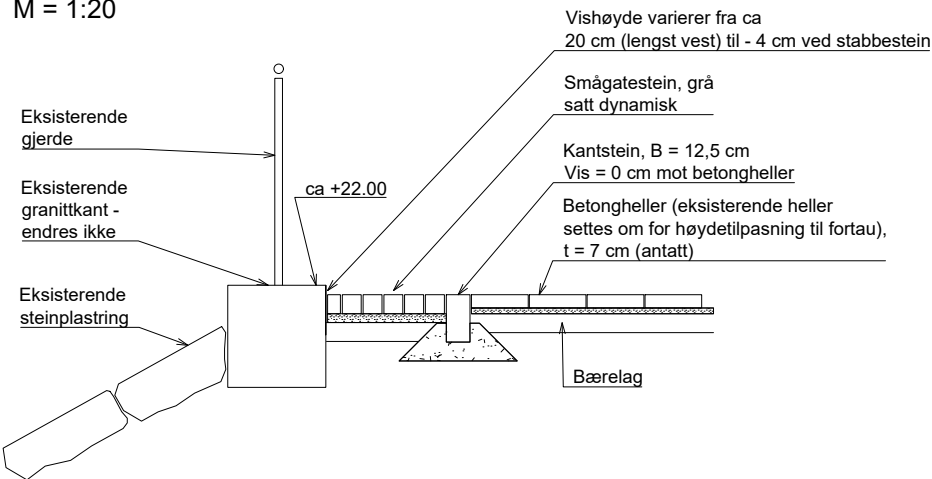


Tverrsnitt B - B
M = 1:20

M = 1:20

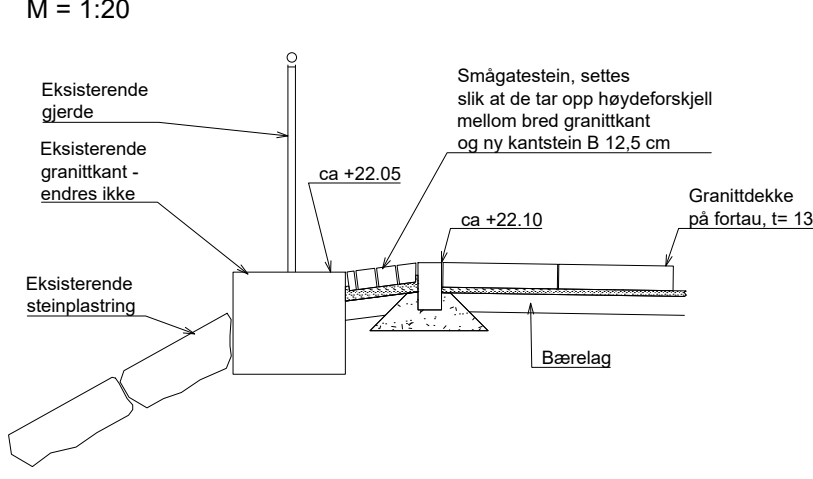

Tverrsnitt C - C
M = 1:20

M = 1:20

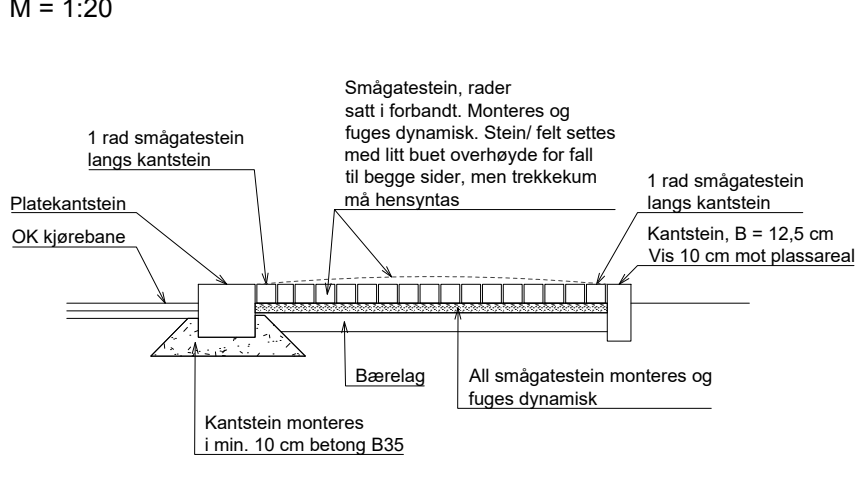

TEGNFORKLARING


	Tiltaksgrense/ prosjektområde		Eksisterende terreng, 1m		Asfalt, kjørebane
	Eiendomsgrense		Nytt terreng		Asfalt, fortau
	Ledegjerde langs GS-vei		Eksisterende mur		Granittplatedekke Bundet montering
	Kantdrager m/rekkeverk H2		Ny mur/ kant av granitt		Storgatestein, kjørebane
	Flettverksgjerde ved skole		Kantstein, granitt. B 30 cm		Smågatestein
	Frisikt		Kantstein, granitt. B 12,5 cm		Inngang
			4 rader smågatestein langs kantstein		Taktilt varselfelt/ oppmerksomhetsfelt

	Løvre: Eksisterende/ nytt		Ny lysmast
	Buskfelt, nytt		Eksist. lysmast, beholdes
	Regnbed, nytt		Eksist. taknedløp
	Gressbakke		Kum / Sluk
	Møblering / sykkel-P		Ny trekkekkum
	Kjøreadkomst (regulert)		Eksist. rekkverk
	Fallpiler for overvann		langs elv Parsellgrense

MERKNADER


Revisjon	Revisjonen gjelder	Utbud	Kontr.	Gjeldet	Rev. dato
 BUSKERUD FYLKESKOMMUNE  ØVRE EIKER KOMMUNE		Tegningsdato 07.09.2026 Bestiller Buskerud FK Produsert for Heidi Bø Øyasøter Produsert av Norconsult AS Prosjektnummer 30767 Prosjektfase Byggeplan Arkivreferanse 2025/7517 Målestokk A1-format 1:50 / 1:20			
S15D1 m2770 – m3180 Fv. 35 Vestfossen sentrum Landskapsplan – detaljer Planutsnitt ved nordre brukar					
Byggeplan					
Utarbeidet av	Kontrollert av	Gjeldet av	Konsulentarkiv	Tegningsnummer/ revisjonsnotat	
SveTol	AmuJoh	VTr	52507035	0006	

X:\nonoppdrag\Sandvik\k1505\07\20207\035\BIM\Landskap\Sheet\O.dwg - AmuJobh - Utskriftsdato: 2026-09-04, 13:32:21 - LAYOUT = 0007 - XREF = gml_kart_eiendomskart_NTM09, t_geom-sliklinjer, t_geom-koer, gml_forenklet-grunnkart_NTM09, t_geom, fv35 Storgata, a_rulerett, T_O_LARK

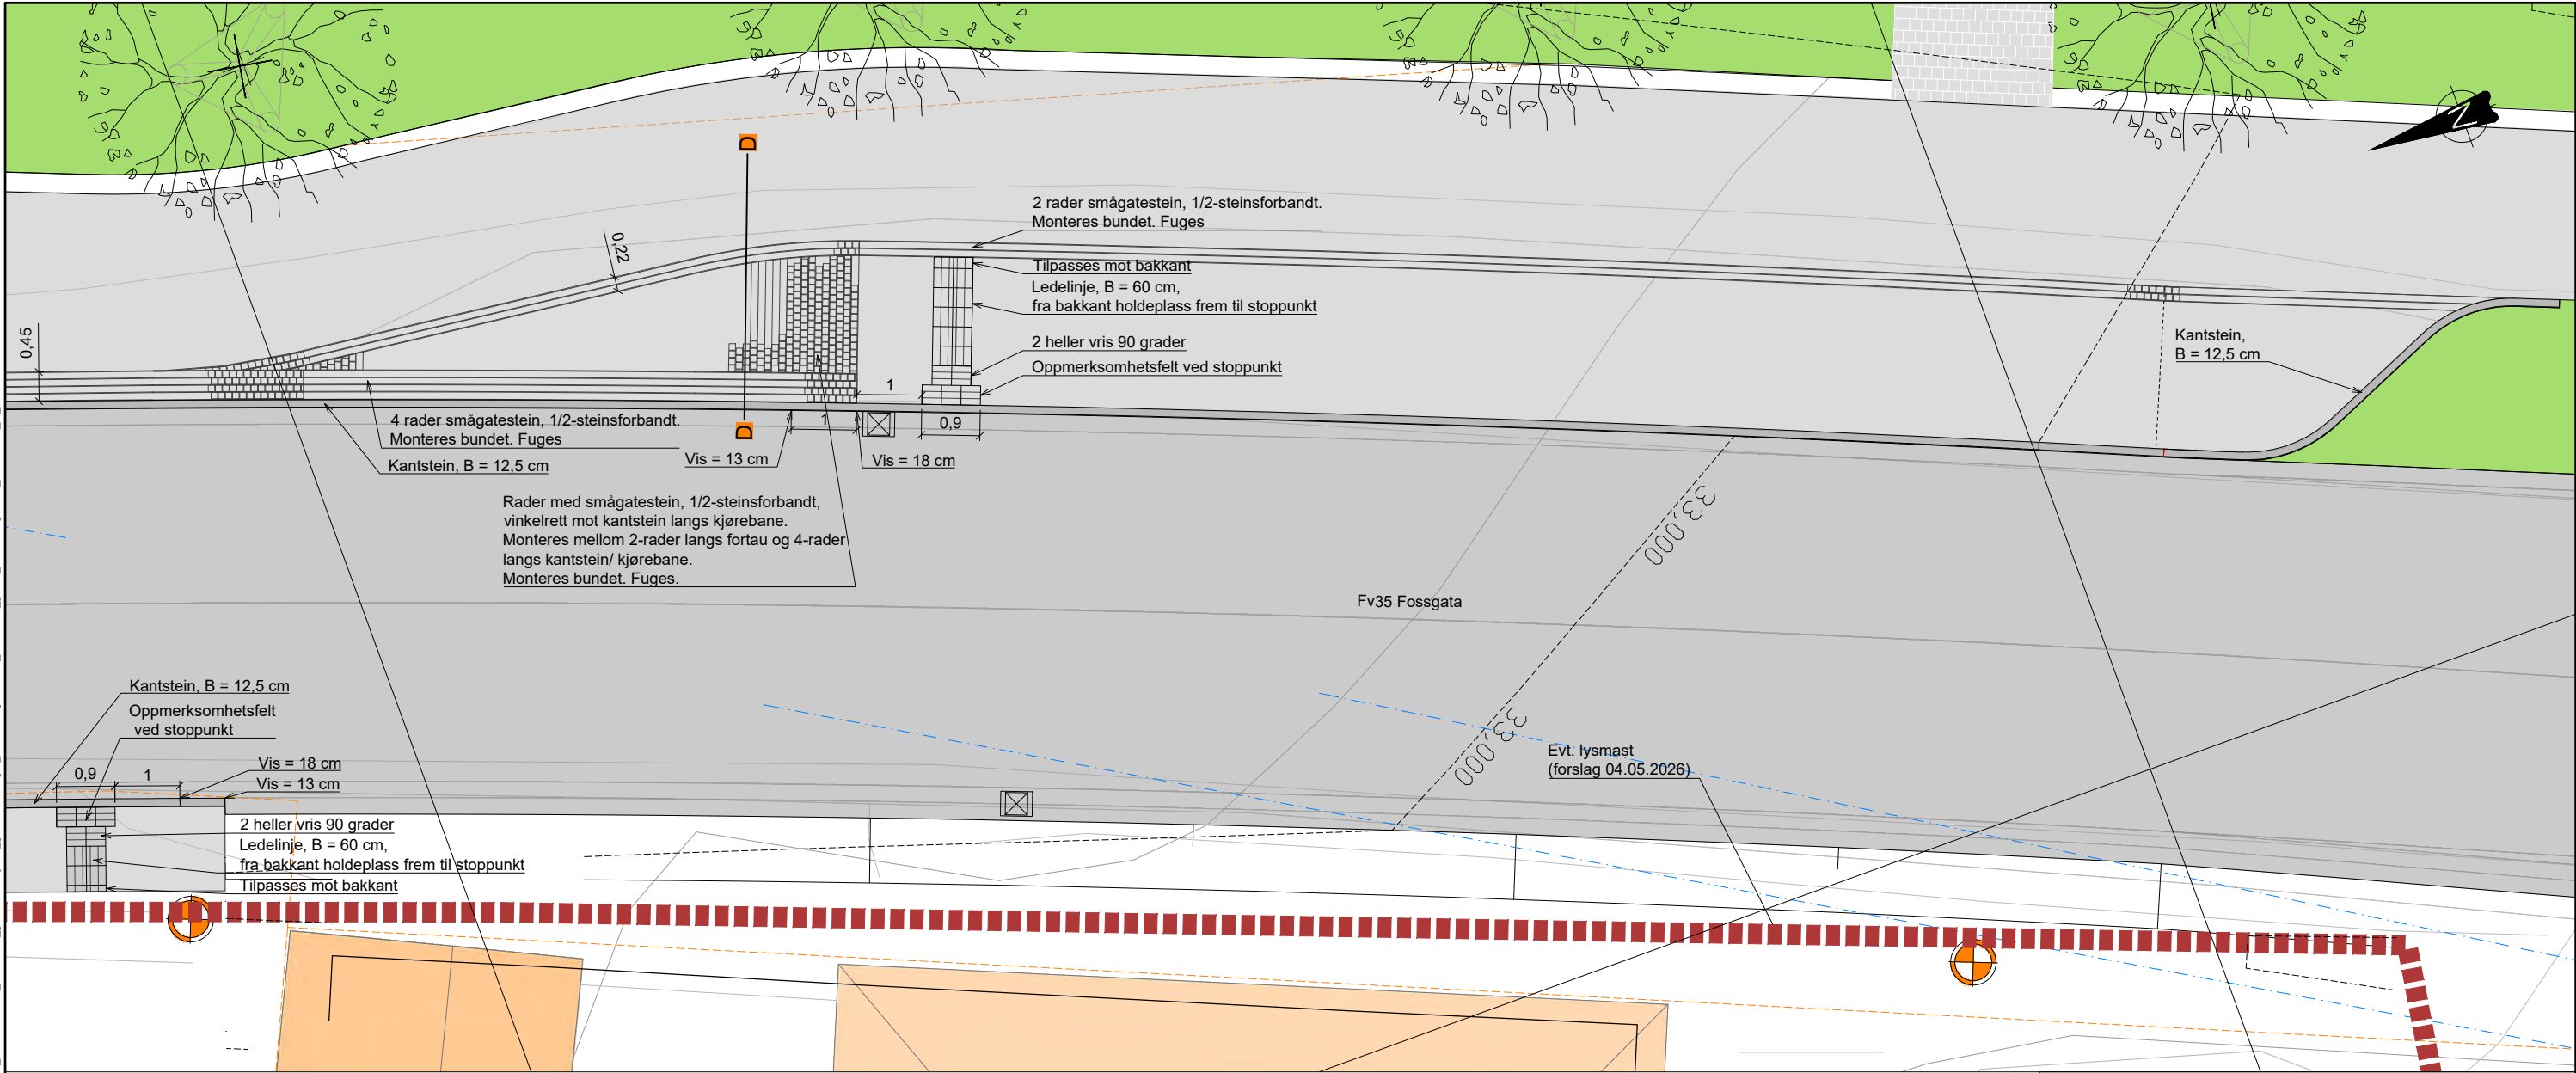

Planutsnitt
M = 1:50

Tverrsnitt D - D
M = 1:20

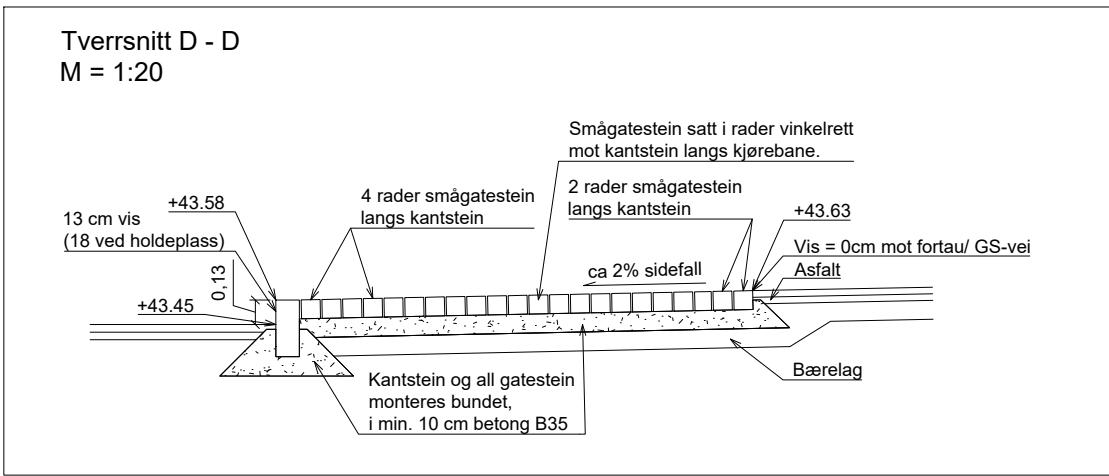


MERKNADER

KOMMENTARER

HENVISNINGER

Se tegn. O003 for Landskapsplan, søndre del
Se tegn. O103 for planteplan
Se tegn. J105 for detaljer for oppmerksomhetsfelt og taktilt heller
Se E-tegninger for høydeplaner og angivelser av kantsteinsvis

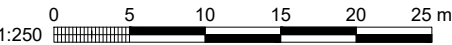


TEGNFORKLARING

	Tiltaksgrense/ prosjektområde		Eksisterende terreng, 1m		Asfalt, kjørebane		Løvtre: Eksisterende/ nytt		Ny lysmast
	Eiendomsgrense		Nytt terreng		Asfalt, fortau		Buskfelt, nytt		Eksist. lysmast, beholdes
	Ledegjerde langs GS-vei		Eksisterende mur		Granittplatedekke Bundet montering		Regnbed, nytt		Eksist. taknedløp
	Kantdrager m/rekkverk H2		Ny mur/ kant av granitt		Storgatestein, kjørebane		Gressbakke		Kum / Sluk
	Flettverksgjerde ved skole		Kantstein, granitt. B 30 cm		Smågatestein		Møblering / sykkel-P		Ny trekkefum
	Frisikt		Kantstein, granitt. B 12,5 cm		Inngang		Kjøreadkomst (regulert)		Eksist. rekkverk langs elv
			4 rader smågatestein langs kantstein		Taktilt varselfelt/ oppmerksomhetsfelt		Fallpiler for overvann		Parsellgrense

Revisjon	Revisjonen gjelder	Utarb	Kontr	Godkjent	Rev. dato
1	Byggeplan				
2	Byggeplan				
X:\prosjektdag\Sandvik\k2507\20207\035\BIM\Landskap\Sheets\O_Planterplan.dwg - Amu.bh - Utskriftsdato: 2026-09-04, 13:34:13 - LAYOUT = O101 - XREF = T_O_LARK-PLANT_gm_kart_leiendomskart_NTM09_a_ruterett_a_plannummer_T_O_LARK

Plantenummer	Latinsk navn	Norsk navn	Størrelse	Planteavstand	Antall
Trær					
	Cercidiphyllum japonicum	Hjertetre	SO 16-18	ca 6 m	3
	Sorbus aucuparia 'Rosina' E	Rogn 'Rosina' E	SO 16-18	ca 5 m	2
	Sum				5
Busker					
2	Spirea japonica 'Froebellii'	Rosespirea 'Froebellii'	5 gr.		197
	Sum				197
Stauder					
7	Calamagrostis x acutiflora 'Karl Foerster'	Hagerørkvein		0,6	184
8	Geranium x cantabriense 'Biokovo'	Kantabstorkenebb 'Biokovo'			84
10	Hosta 'Halcyon'	Bladlilje 'Halcyon'			143
11	Hosta 'Sum and Substance'	Breibladlilje 'Sum and Substance'			53
12	Iris pseudocarus	Sverdlilje		0,4	90
13	Liatris spicata 'Floristan Weiss'	Akssøyleblomst		0,3	66
	Sum				620

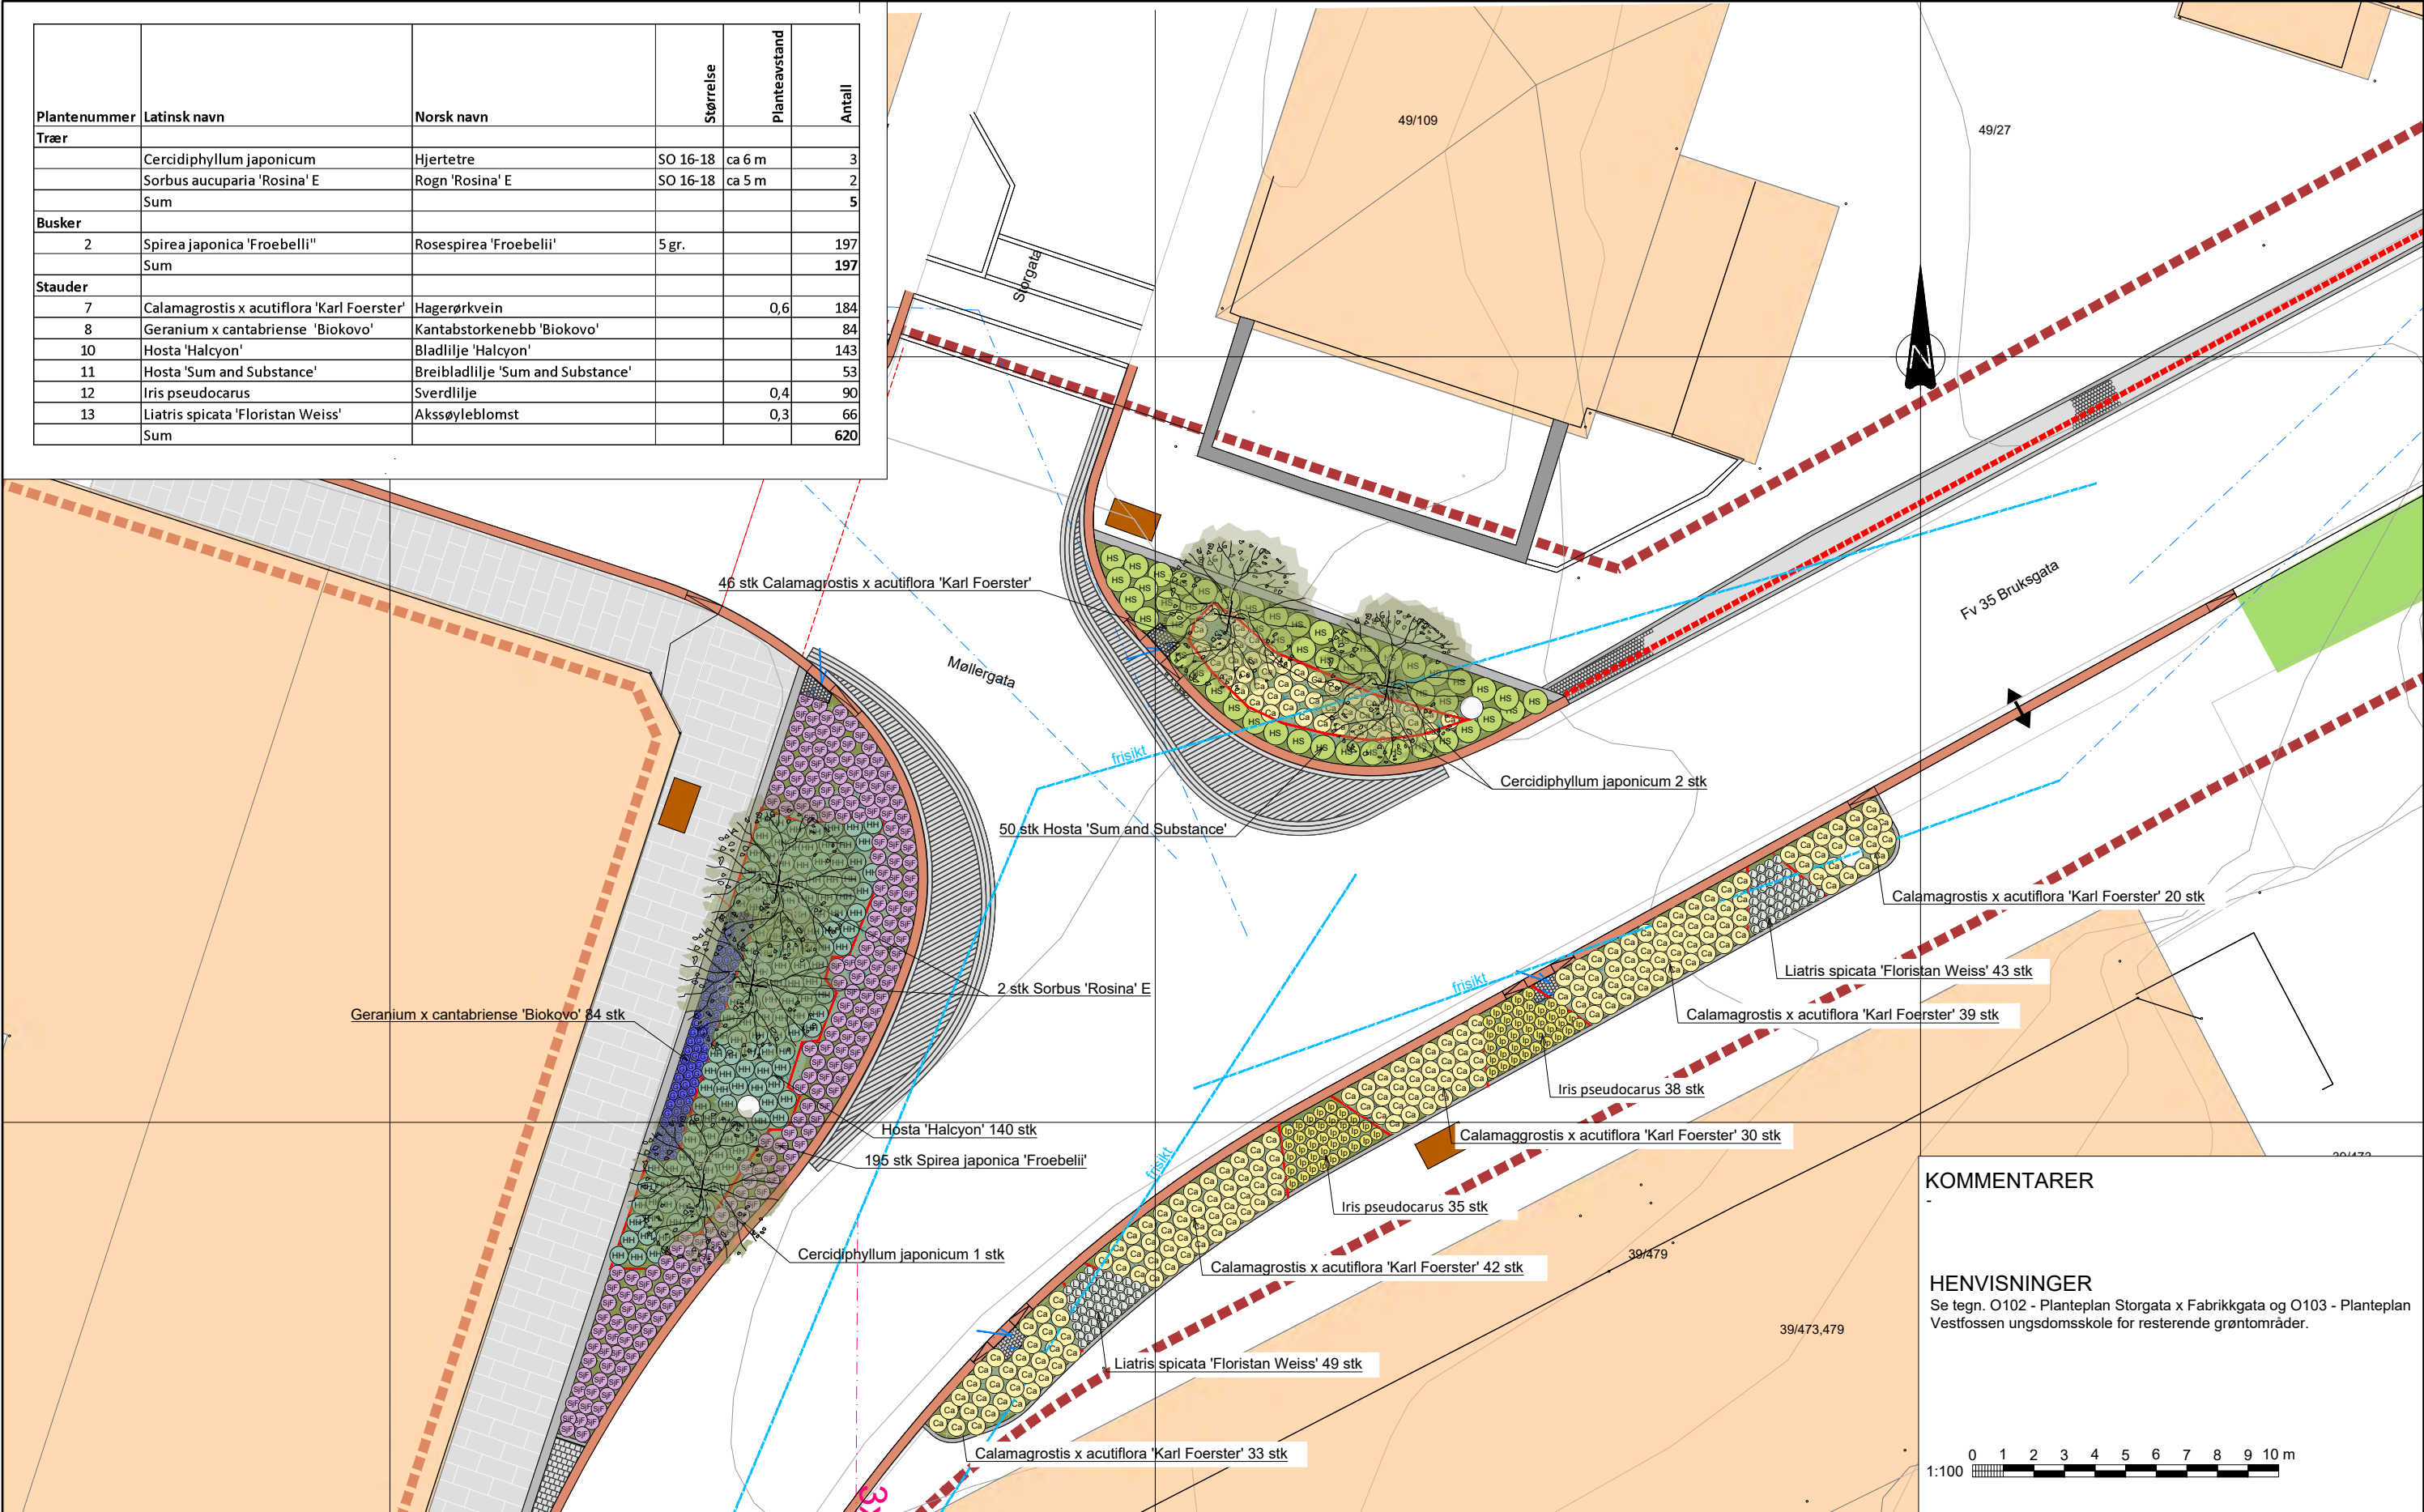

KOMMENTARER

HENVISNINGER

Se tegn. O102 - Planterplan Storgata x Fabrikkgata og O103 - Planterplan Vestfossen ungdomsskole for resterende grøntområder.

1:100 0 1 2 3 4 5 6 7 8 9 10 m

TEGNFORKLARING

	Tiltaksgrense/ prosjektområde		Eksisterende terreng, 1m		Asfalt, kjørebane		Løvtre: Eksisterende/ nytt		Ny lysmast
	Eiendomsgrense		Nytt terreng		Asfalt, fortau		Buskfelt, nytt		Eksist. lysmast, beholdes
	Ledegjerde langs GS-vei		Eksisterende mur		Granittplatedekke		Regnbed, nytt		Eksist. taknedløp
	Kantdrager m/rekkverk H2		Ny mur/ kant av granitt		Storgatestein, kjørebane		Gressbakke		Kum / Sluk
	Flettverksgjerde ved skole		Kantstein, granitt. B 30 cm		Smågatestein		Møblering / sykkel-P		Ny trekkekum
	Frisikt		Kantstein, granitt. B 12,5 cm		Inngang		Kjøreadkomst (regulert)		Eksist. rekkverk langs elv
			4 rader smågatestein langs kantstein		Taktitt varselfelt/ oppmerksomhetsfelt		Fallpiler for overvann		Parsellgrense

MERKNADER

Det vil bli foretatt noe endring i staudevalg pga. frisisiksoner. Anbudsbeskrivelsen har mengder fra planteplanen slik den foreligger her.

Revisjon	Revisjonen gjelder	Utbet	Kontr	Godkjent	Rev. dato
1	Revisjon 1				
S1501 m2770 - m3180					
Fv. 35 Vestfossen sentrum					
Planterplan					
Storgata X Møllergata					
Byggeplan					
Utarbeidet av SveTol					
Kontrollert av AmuJoh					
Godkjent av VTr					
Konsulentarkiv 52507035					
Tegningsnummer/ revisjonsbokstav					
0101					

X:\proppdrag\Sandvik\k2507\2025\BIM\Landskap\Sheet\O_Planter\Plantegning.dwg - AmuJoh - Utskriftsdato: 2026-09-04, 13:34:47 - LAYOUT = O102 - XREF = T_O_LARK-PLANT - gm_kart_eiendomskart_NTM09 - L_geom-skiltinger - L_geom-koder - gm_forenkel-gumkart_NTM09 - a_ruterett - a_plannummer - T_O_LARK


Plantenummer	Latinsk navn	Norsk navn	Størrelse	Planteavstand	Antall
Trær					
	Malus purpurea 'Elise'	Prydeple 'Elise'	SO 16-18	solitær	1
	Prunus x sargentii SYMFONI E	Sargentkirsebær SYMFONI E	SO 16-18	4 - 5 m	4
	Sum				5
Busker					
1	Spirea betulifolia 'Tor'	Bjørkebladspirea 'Tor'	5 gr.	0,5	20
2	Spirea japonica 'Froebellii'	Rosespirea 'Froebellii'	5 gr.	0,5	62
3	Spirea japonica 'Little Princess'	Rosespirea 'Little Princess'	5 gr.	0,5	30
4	Spirea nipponica 'Snowmound'	Nipponspirea 'Snowmound'	5 gr.	1,5	4
	Sum				116
Stauder					
5	Astilbe chinensis 'Vision in White'	Spir 'Vision in White'		0,4	40
6	Baptisia australis	Blå indigo		0,45	24
7	Calamagrostis x acutiflora 'Karl Foerster'	Hagerørkvein		0,6	25
8	Geranium x cantabriense 'Biokovo'	Kantabstorkenebb 'Biokovo'		0,3	35
9	Hemerocallis 'Camden Gold Dollar'	Daglilije 'Camden Gold Dollar'		0,5	13
10	Hosta 'Halcyon'	Bladlilije 'Halcyon'		0,6	17
11	Hosta 'Sum and Substance'	Breibladlilije 'Sum and Substance'		0,8	32
	Sum				186

KOMMENTARER

HENVISNINGER

Se tegn. O101 - Planterplan Storgata x Møllergata og O103 - Planterplan Vestfossen ungdomsskole for resterende grøntområder.

1:100 0 1 2 3 4 5 6 7 8 9 10 m

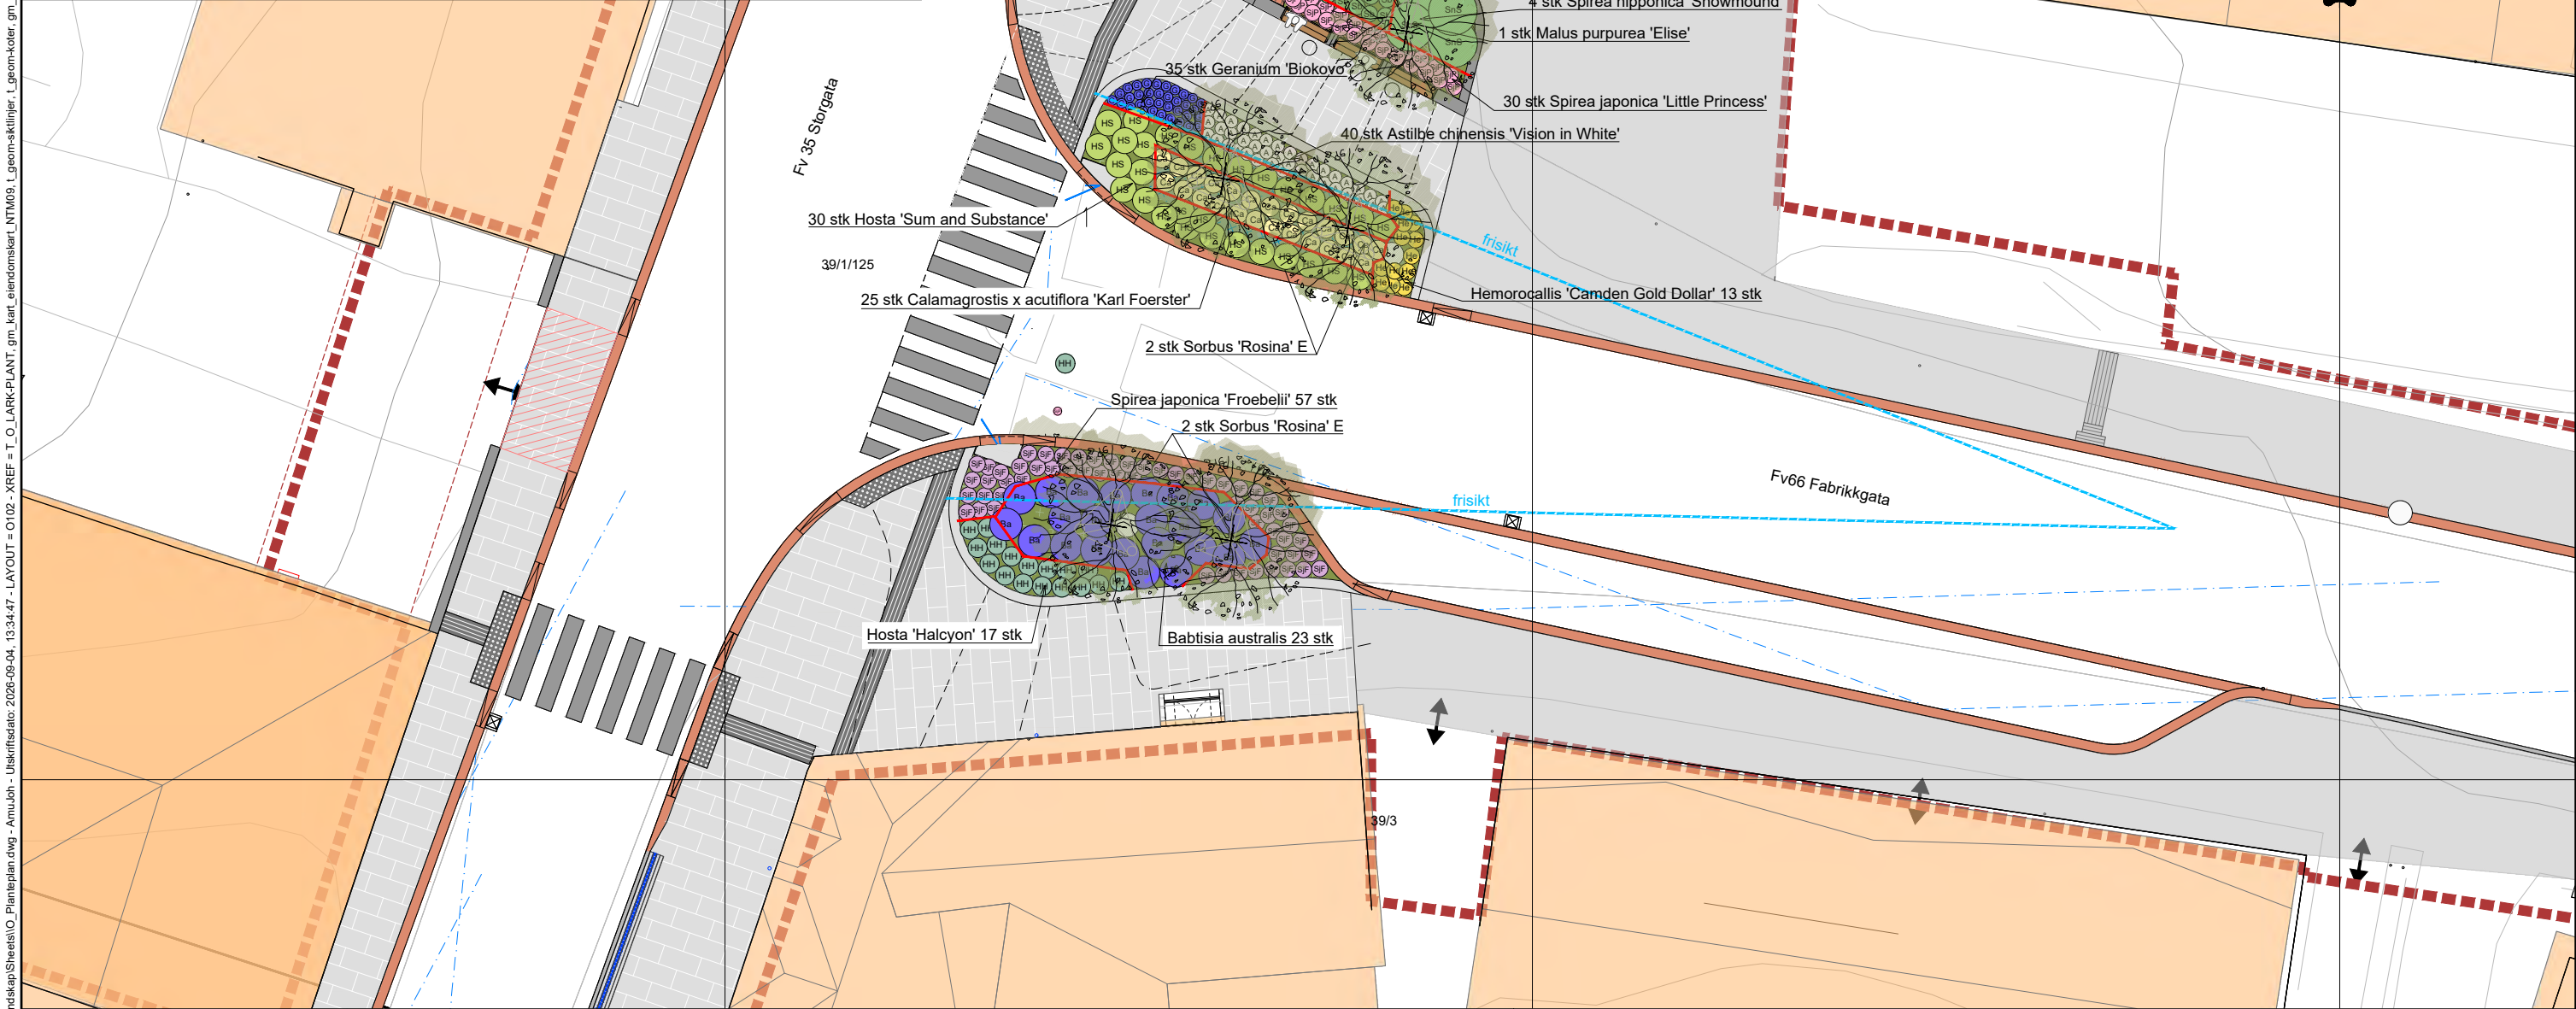

TEGNFORKLARING


	Tiltaksgrense/ prosjektområde		Eksisterende terreng, 1m		Asfalt, kjørebane		Løvtré: Eksisterende/ nytt		Ny lysmast
	Eiendomsgrense		Nytt terreng		Asfalt, fortau		Buskfelt, nytt		Eksist. lysmast, beholdes
	Ledegjerde langs GS-vei		Eksisterende mur		Granittplatedekke		Regnbed, nytt		Eksist. taknedløp
	Kantdrager m/rekker H2		Ny mur/ kant av granitt		Storgatestein, kjørebane		Gressbakke		Kum / Sluk
	Flettverksgjerde ved skole		Kantstein, granitt. B 30 cm		Smågatestein		Møblering / sykkel-P		Ny trekkekum
	Frisikt		Kantstein, granitt. B 12,5 cm		Inngang		Kjøreadkomst (regulert)		Eksist. rekkverk langs elv
			4 rader smågatestein langs kantstein		Taktilt varselfelt/ oppmerksomhetsfelt		Fallpiler for overvann		Parsellgrense

MERKNADER

Det vil bli foretatt noe endring i staudvalg pga. frisisiksoner. Anbudsbeskrivelsen har mengder fra planteplanen slik den foreligger her.


Revisjon	Revisjonen gjelder	Utb.	Kontr.	Godkjent	Rev. dato
1	Buskerud Fylkeskommune				
2	Øvre Eiker Kommune				
3	S1501 m2770 - m3180				
4	Fv. 35 Vestfossen sentrum				
5	Plantegning				
6	Storgata X Fabrikksgata				
7	Byggeplan				
8	Utarbeidet av SveTol				
9	Kontrollert av AmuJoh				
10	Godkjent av VTr				
11	Konsulentarkiv 52507035				
12	Tegningsnummer/ revisjonsbokstav				
13	Tegningsdato 07.09.2026				
14	Bestiller Buskerud FK				
15	Produsert for Heidi Bø Øyasæter				
16	Produsert av Norconsult AS				
17	Prosjektnummer 30767				
18	Prosjektfase Byggeplan				
19	Arkivreferanse 2025/7517				
20	Målestokk A1-format 1:100				
21	Koordinatsystem EUREF89NTM09/NN2000				
22	0102				

"X:\n\proppdrag\Sandvik\k25\07\22\07\03\BIM\Veg_gate\kard\JoeSie\l\verrprofiler.dwg - JoeSie - Utskriftsdate: 2026-05-22, 14:50:55 - XREF = L\geom_f35 Storgata"

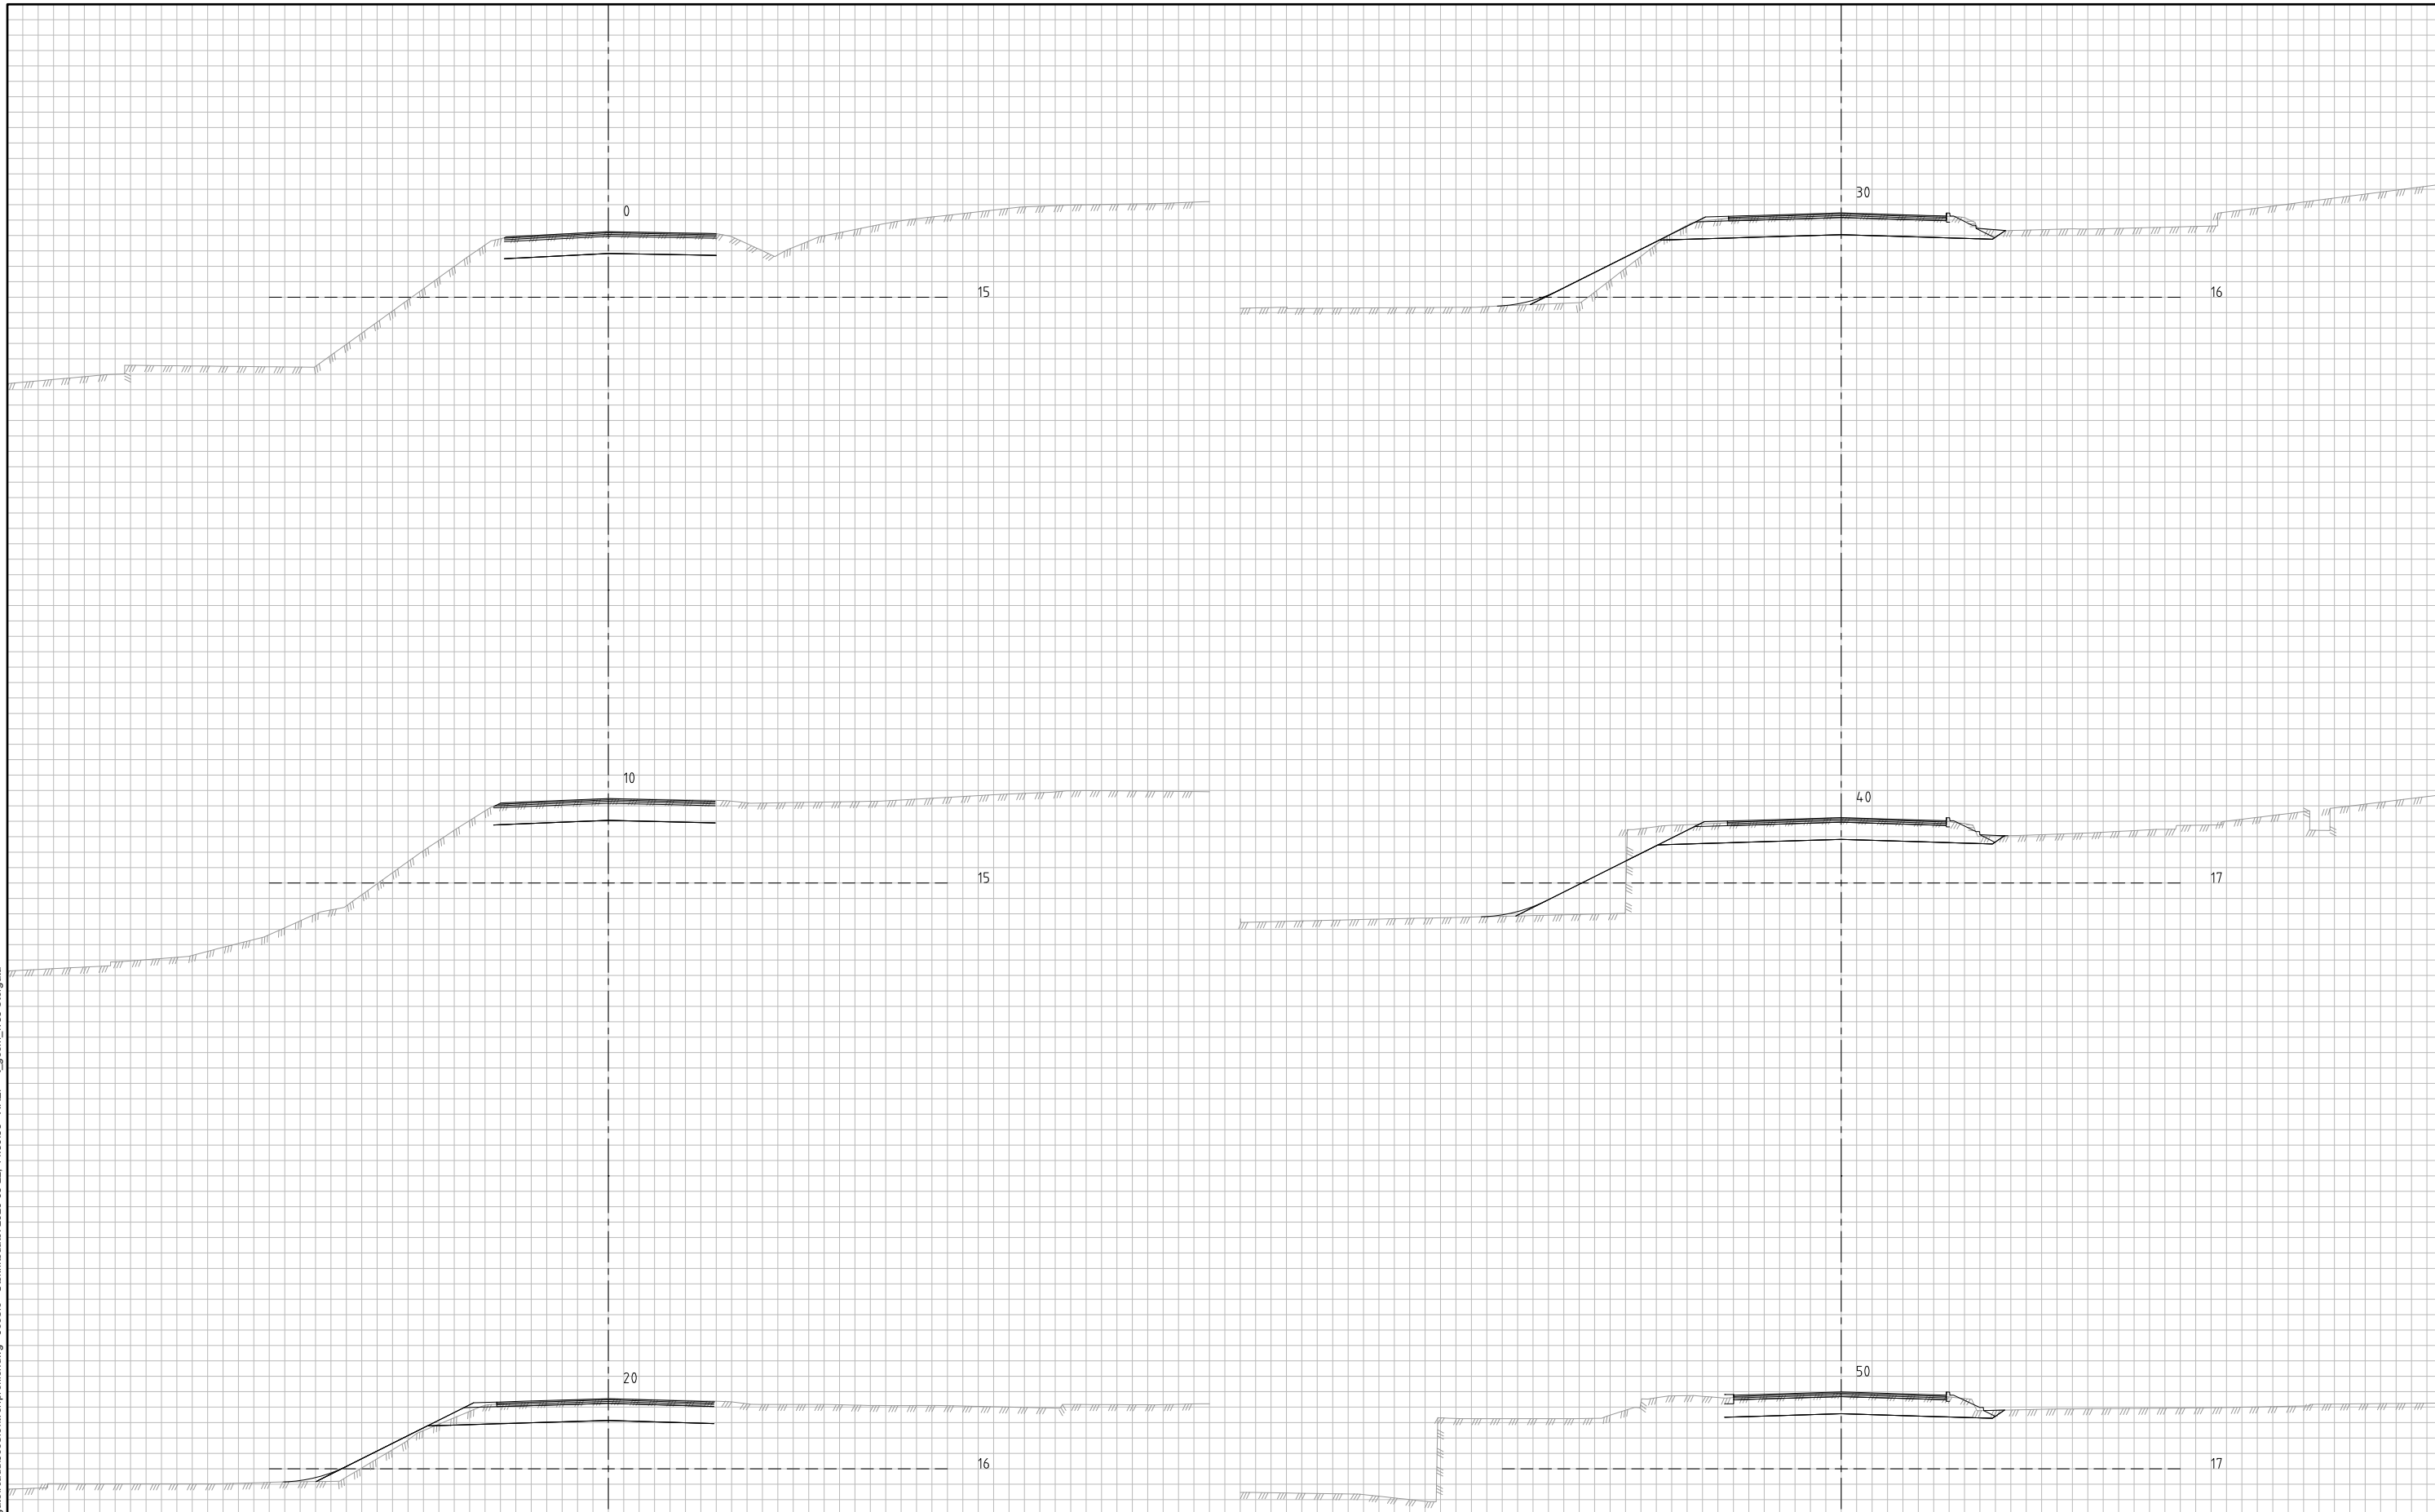


Revisjon		Revisjonen gjelder		Utb	Kontr	Godj	Rev. dato
 BUSKERUD FYLKESKOMMUNE		 ØVRE EIKER KOMMUNE		Tegningsdato		07.09.2026	
				Bestiller		Buskerud FK	
				Produsert for		Heidi Bø Øyasæter	
				Produsert av		Norconsult AS	
				Prosjektnummer		30767	
				Prosjektfase		Byggeplan	
				Arkivreferanse		2025/7517	
				Målestokk A1-format		1:100	
				Koordinatsystem		EUREF89NTM09/NN2000	
S1501 m2770 - m3180				Tegningsnummer/			
Fv. 35 Vestfossen sentrum				revisjonsboks			
Fv. 35 Storgata linje 20000							
Profil 0 - 50							
Byggeplan							
Utarbeidet av	Kontrollert av	Godj	Konsulentarkiv				
JoeSie	VTr	VTr	52507035				

"X:\n\proppdrag\Sandvik\k25\07\22\07\035\BIM\veg_gate\kard\JoeSie\l\verrprofiler.dwg - JoeSie - Utskriftsdate: 2026-05-22, 14:50:55 - XREF = L\geom_fv35 Storgata"

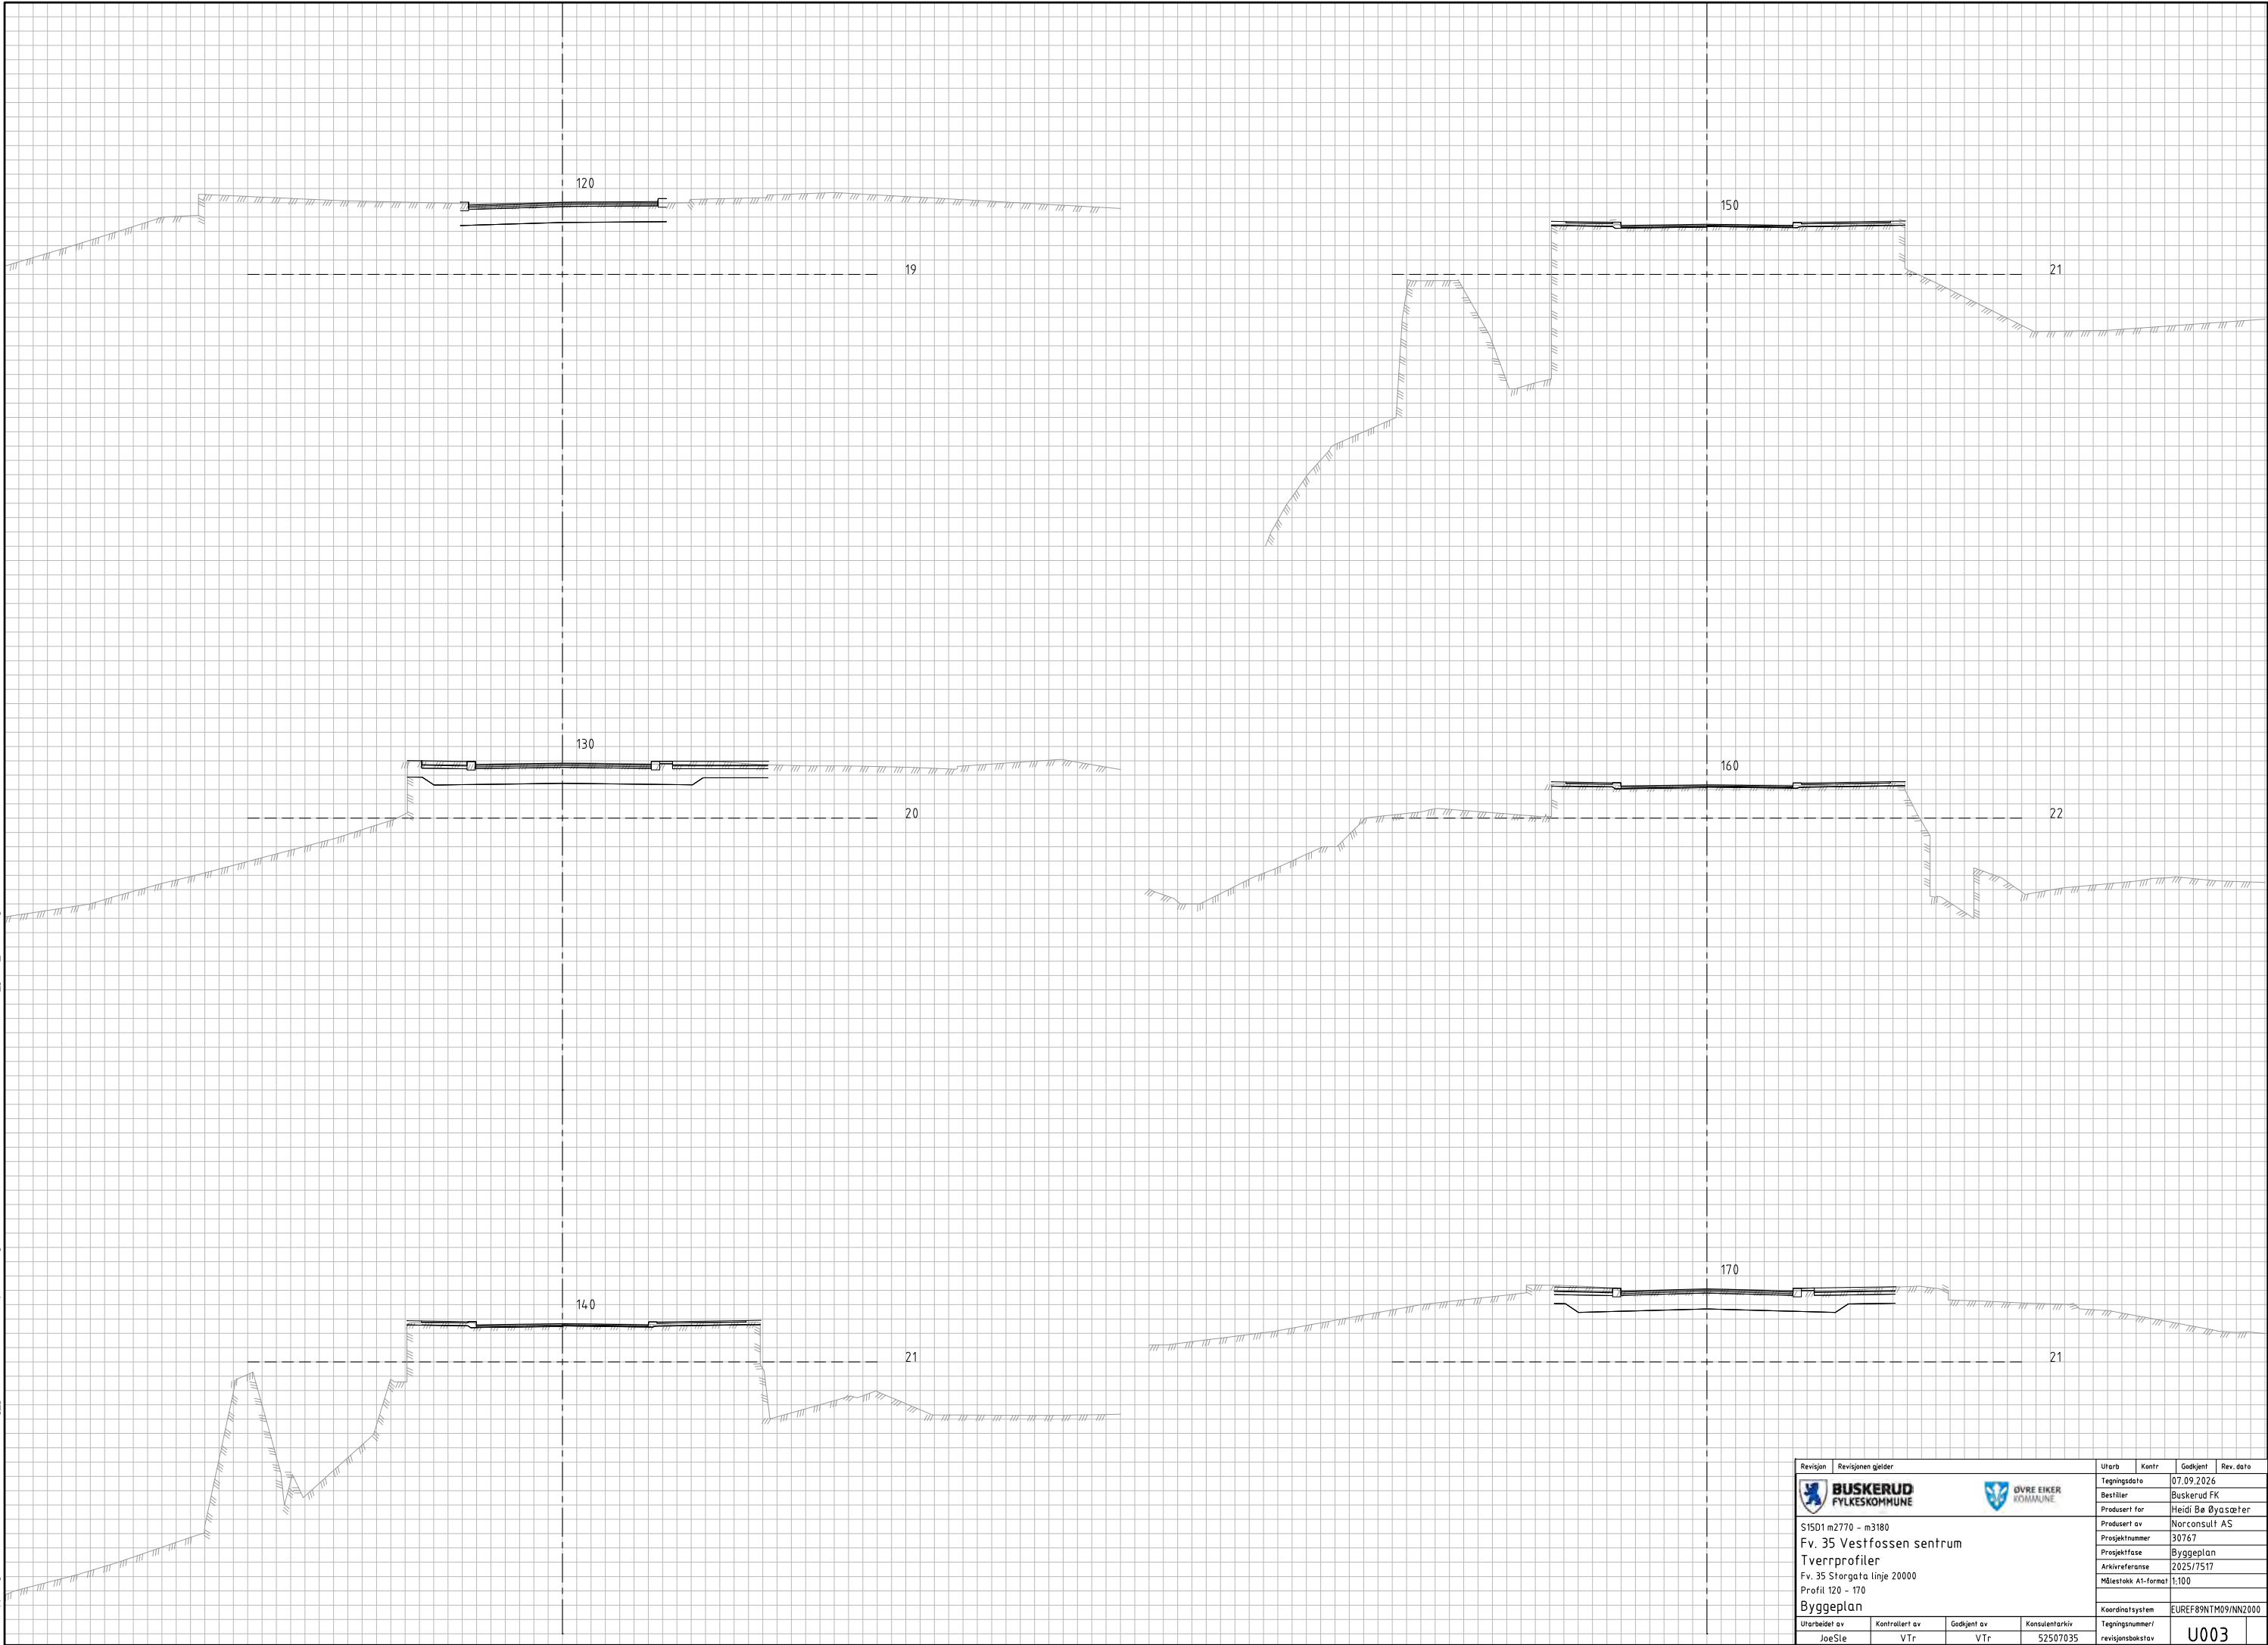


Revisjon		Revisjonen gjelder		Uterb	Kontr	Godkjent	Rev. dato
				Tegningsdato	07.09.2026		
				Bestiller	Buskerud FK		
				Produsert for	Heidi Bø Øyasæter		
				Produsert av	Norconsult AS		
				Prosjektnummer	30767		
				Prosjektfase	Byggeplan		
				Arkivreferanse	2025/7517		
				Målestokk A1-format	1:100		
				Koordinatsystem	EUREF89NTM09/NN2000		
Utarbeidet av		Kontrollert av		Godkjent av		Konsulentarkiv	
JoeSie		VTr		VTr		52507035	
				Tegningsnummer/		revisjonsbokstav	
						U003	

"X:\n\proppdrag\Sandvik\k4505\7\6267035\BIM\Veg_gate\kard\JoeSie\l\verrprofiler.dwg - JoeSie - Utskriftsdate: 2026-05-22, 14:50:55 - XREF = L\geom_fv35 Storgata"

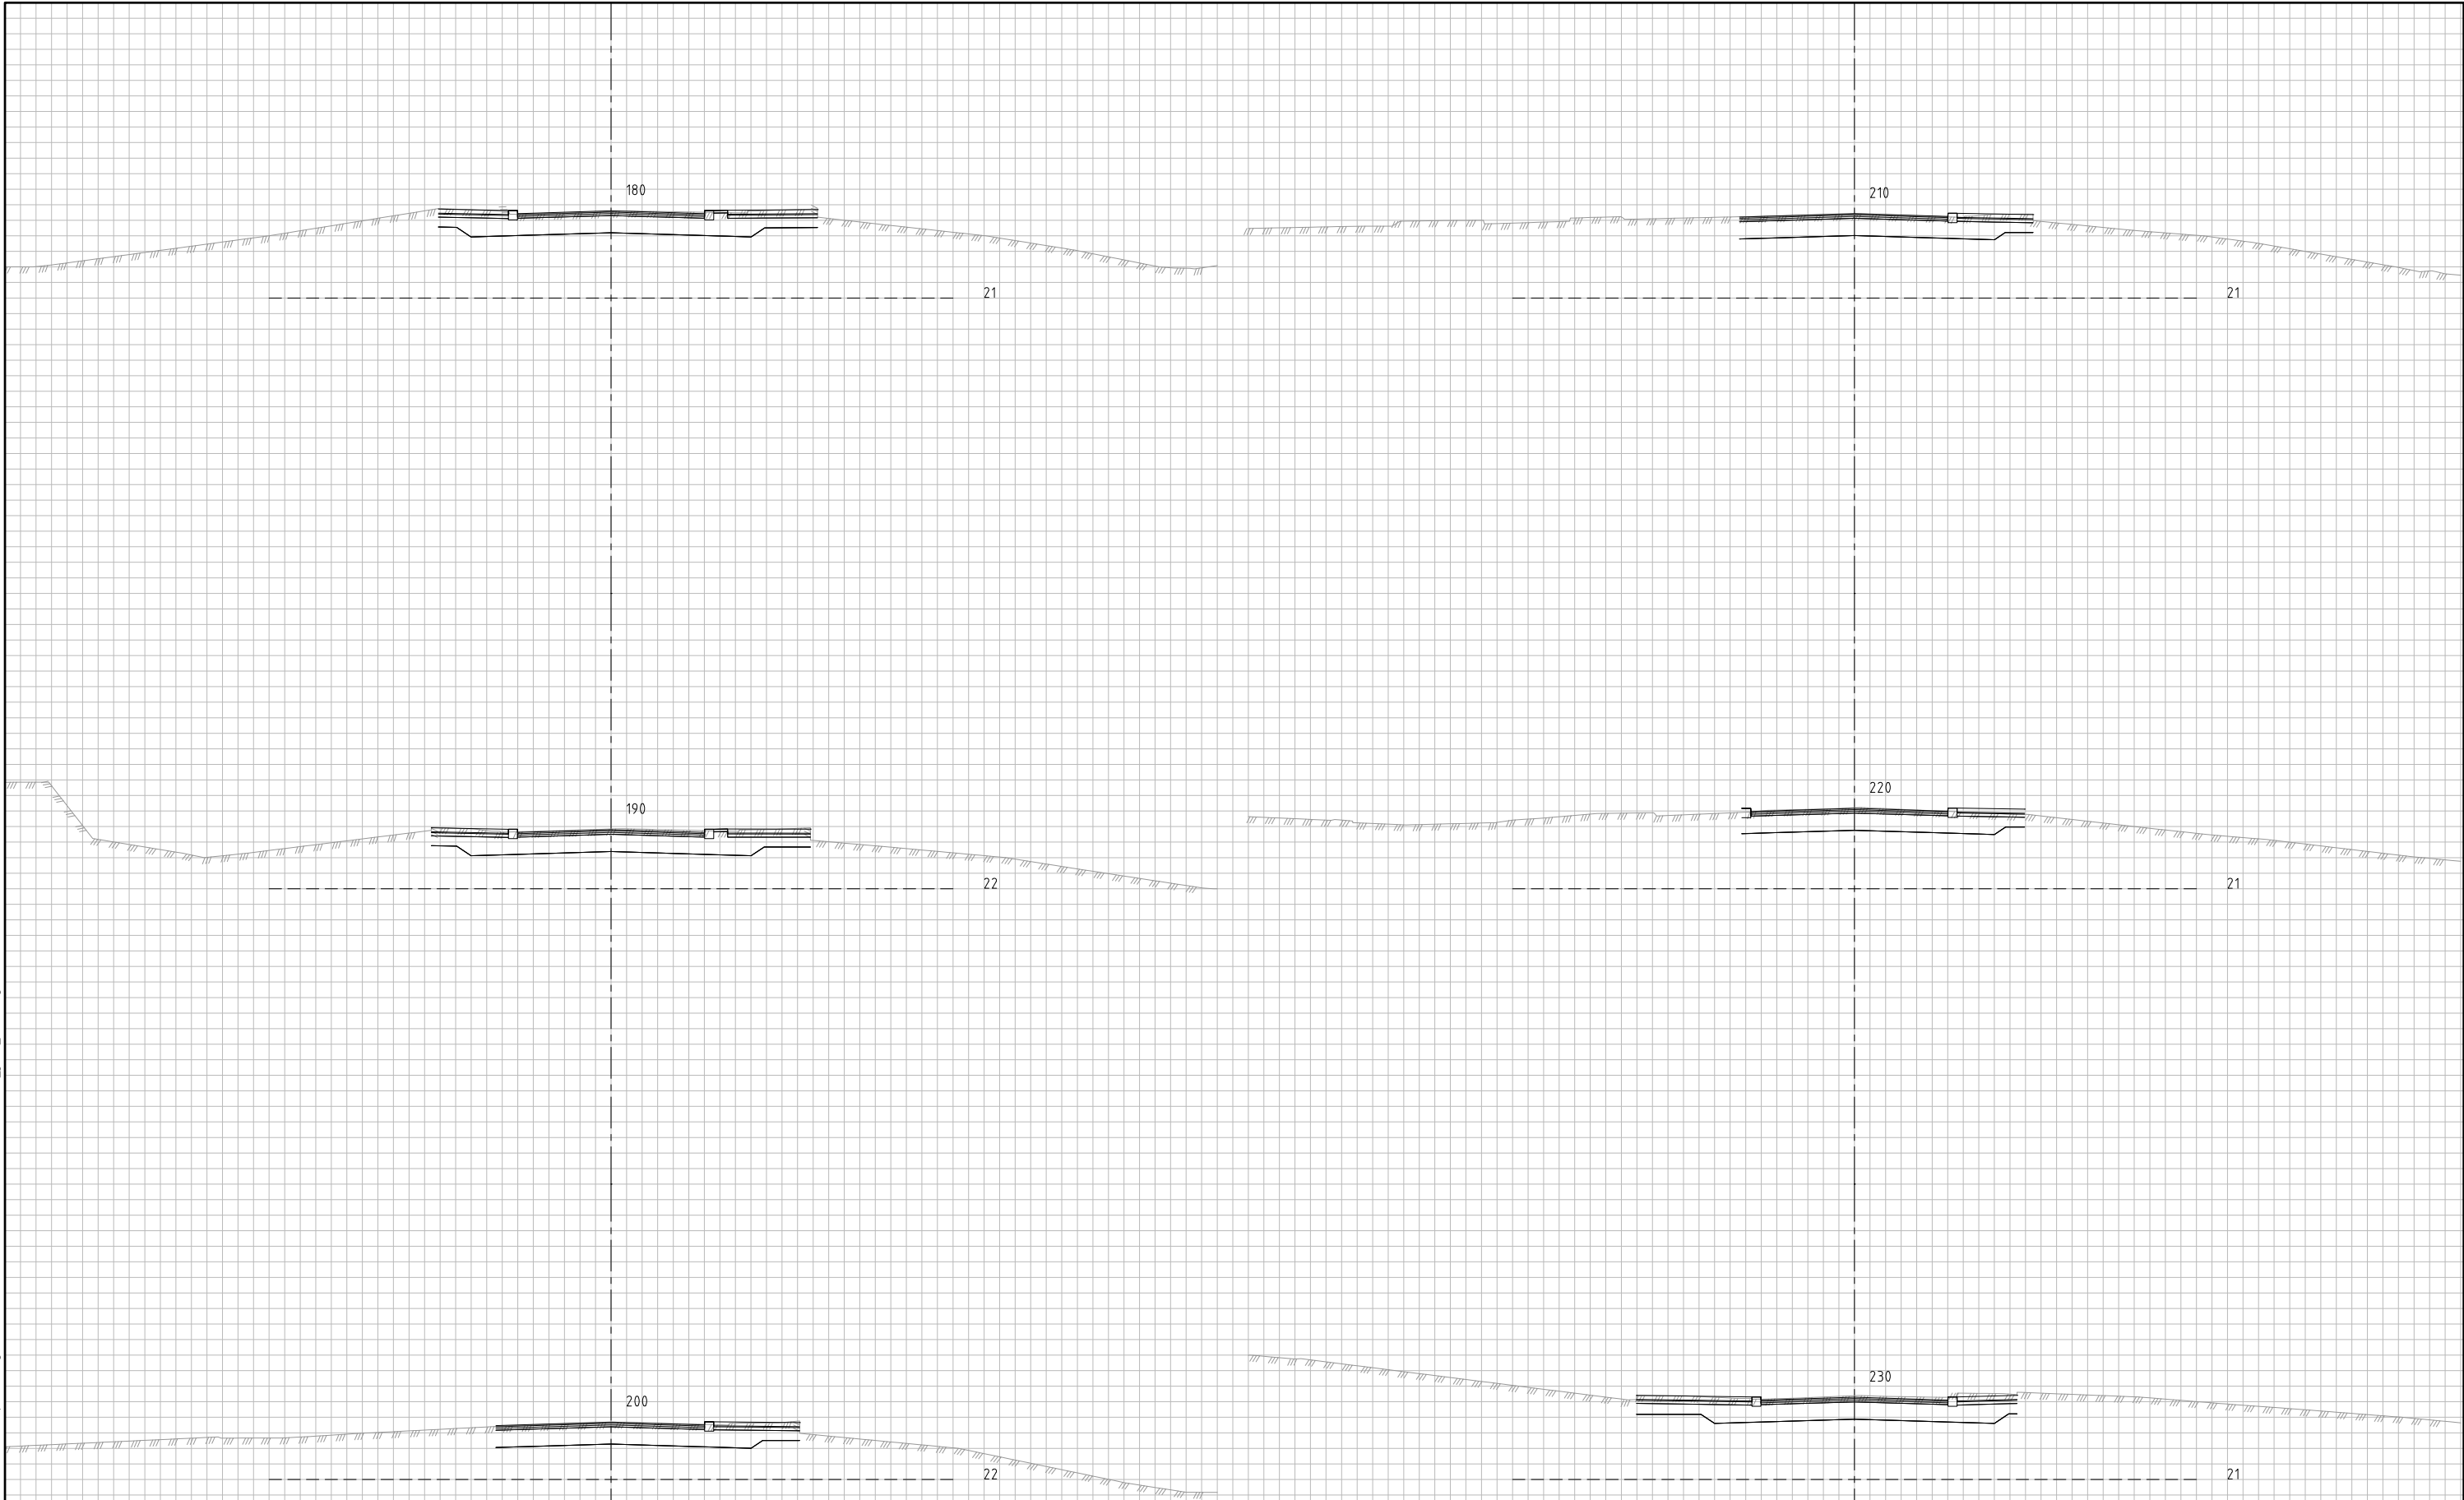


Revisjon		Revisjonen gjelder		Utb	Kontr	Gjddjnt	Rev. dato
				Tegningsdato	07.09.2026		
S1501 m2770 - m3180 Fv. 35 Vestfossen sentrum Tverrprofiler Fv. 35 Storgata linje 20000 Profil 180 - 230 Byggeplan		Buskerud FK Heidi Bø Øyasæter Norconsult AS 30767 Byggeplan 2025/7517 1:100		Bestiller	Buskerud FK		
				Produsert av	Norconsult AS		
				Prosjektnummer	30767		
				Prosjektfase	Byggeplan		
				Arkivreferanse	2025/7517		
Utarbeidet av JoeSie		Kontrollert av VTr		Godkjent av VTr		Konsulentarkiv 52507035	
						Tegningsnummer/ revisjonsboks	
						U004	

"X:\n\proppdrag\Sandvik\k4505\07\02\07\035\BIM\Veg_gate\k4505\k4505\Tverrprofiler.dwg - JoeSie - Utskriftsdate: 2026-05-22, 14:50:55 - XREF = L:\geom_fv35 Storgata"

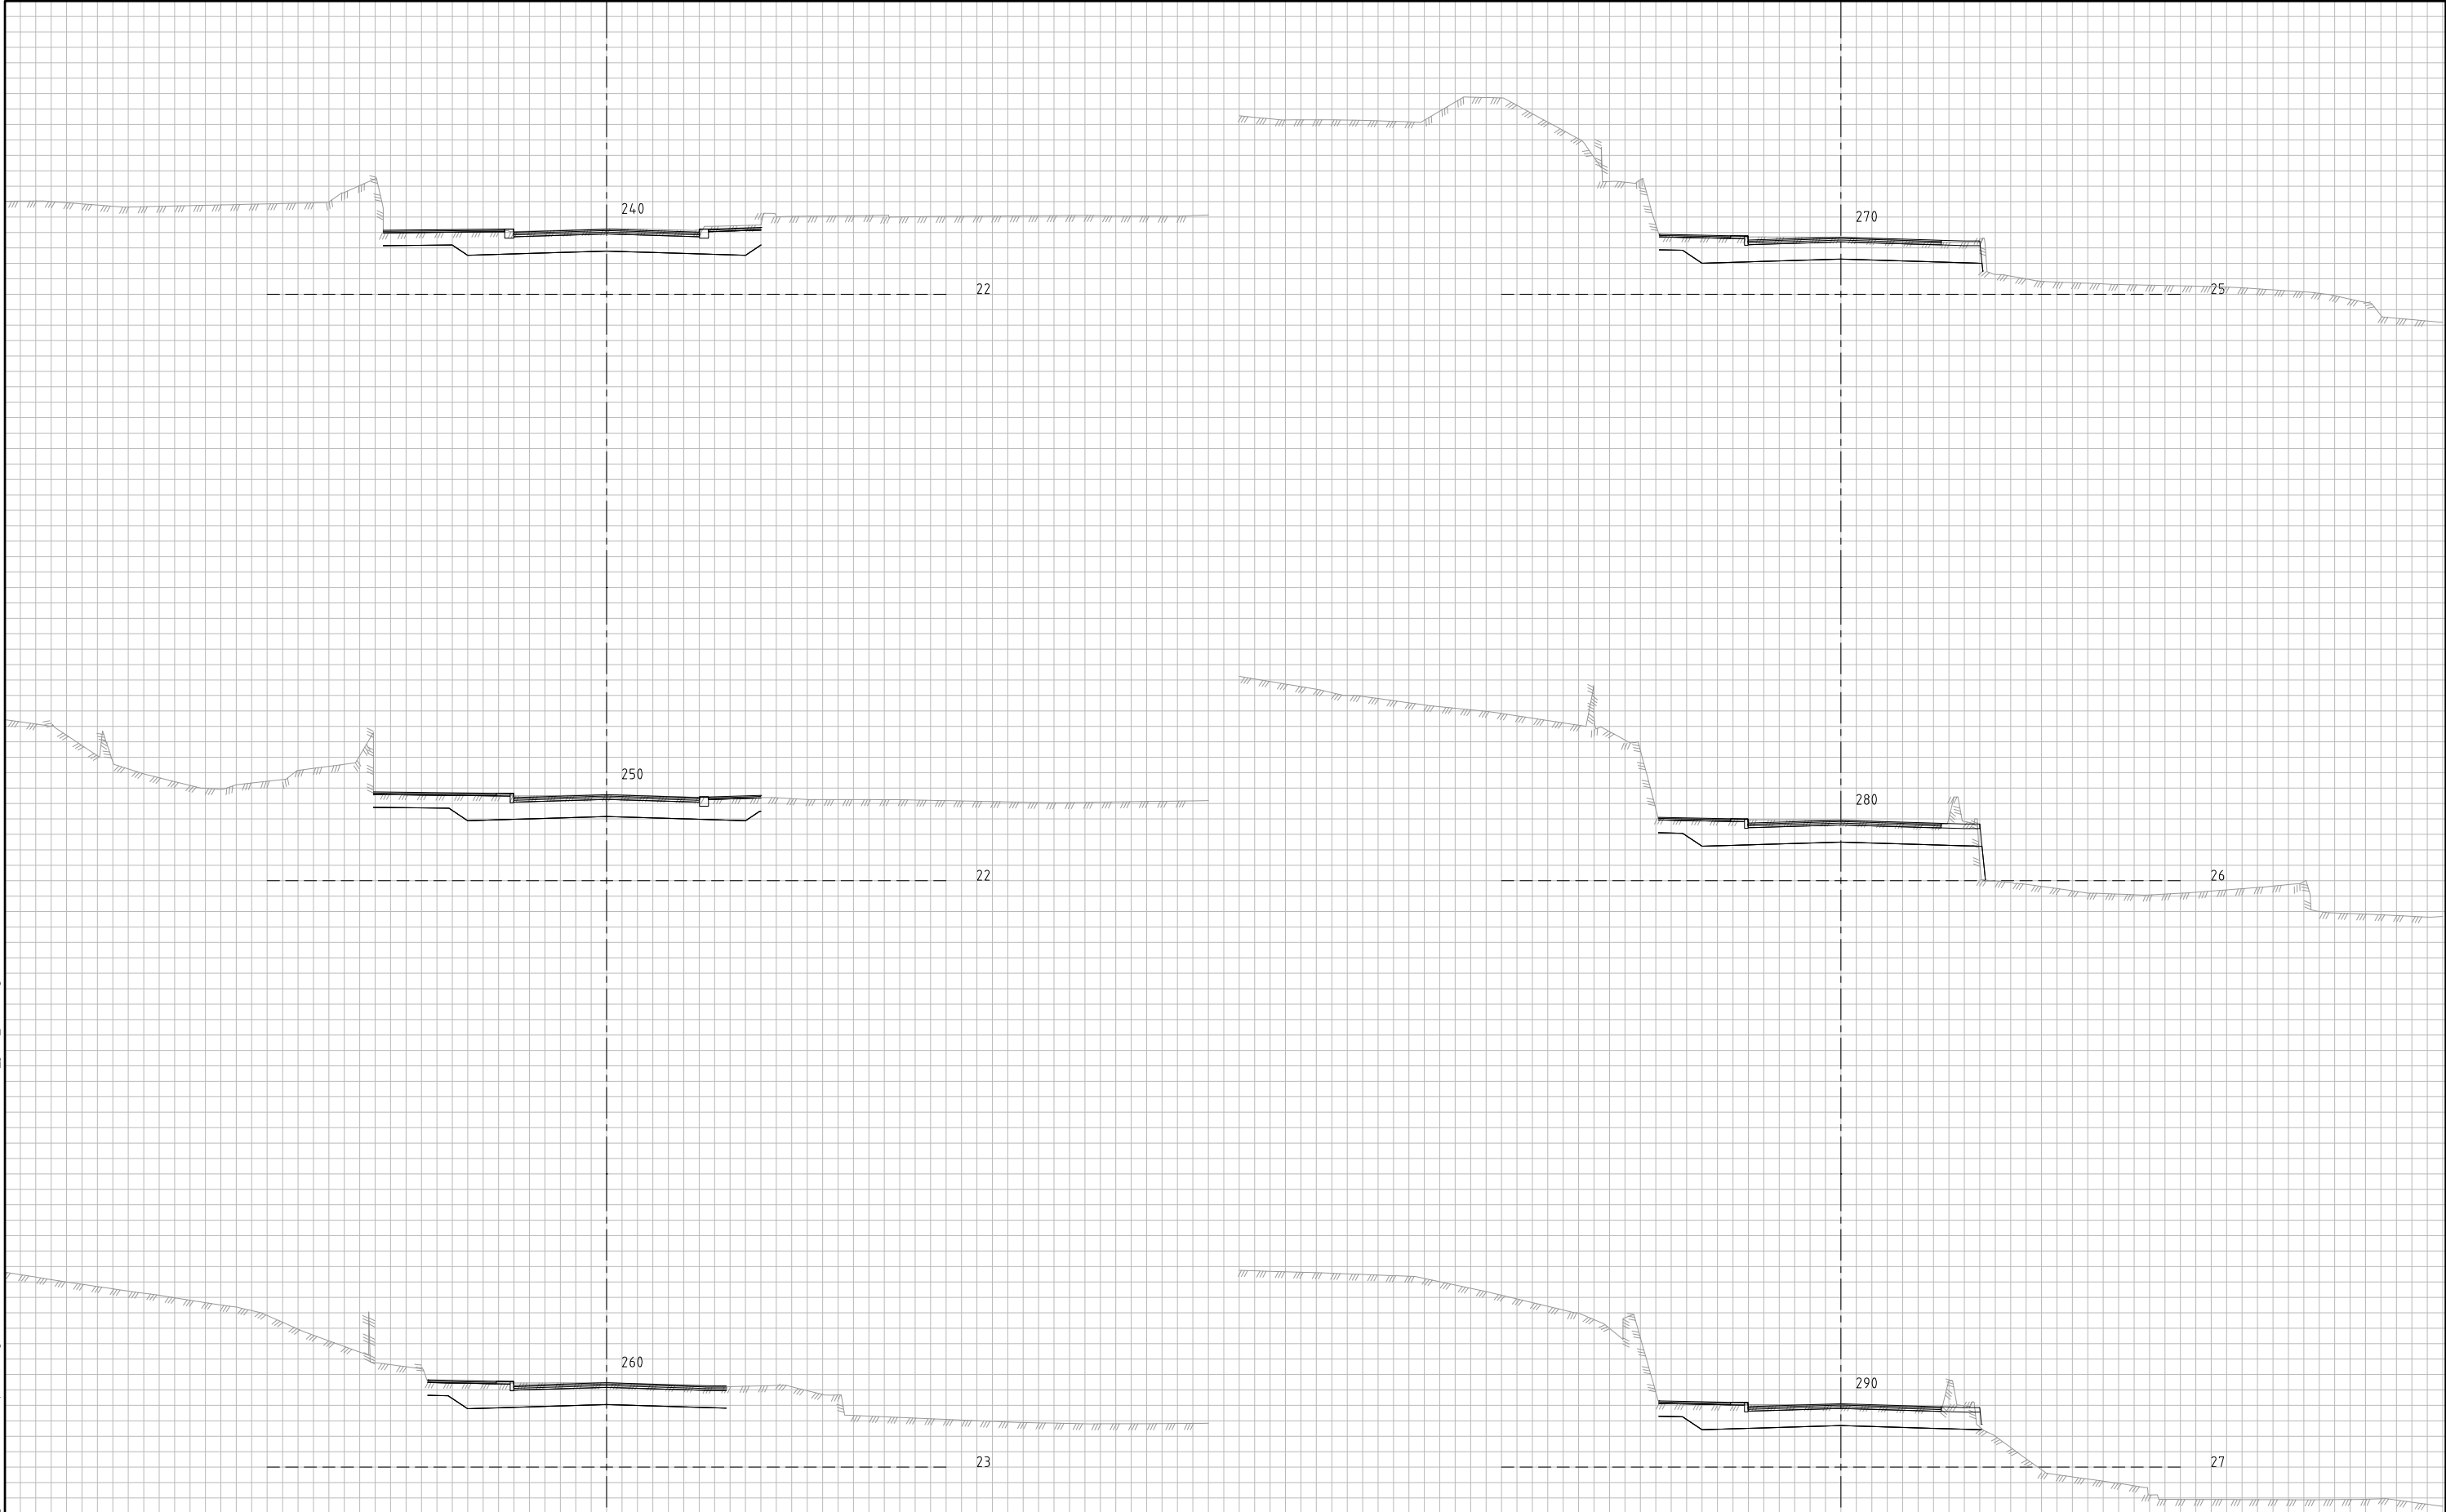


Revisjon		Revisjonen gjelder		Utdr	Kontr	Godjnt	Rev. dato			
	BUSKERUD FYLKESKOMMUNE				ØVRE EIKER KOMMUNE			Tegningsdato	07.09.2026	
								Bestiller	Buskerud FK	
								Produsert for	Heidi Bø Øyasæter	
								Produsert av	Norconsult AS	
								Prosjektnummer	30767	
S1501 m2770 - m3180 Fv. 35 Vestfossen sentrum Tverrprofiler Fv. 35 Storgata linje 20000 Profil 240 - 290 Byggeplan				Prosjektfase	Byggeplan					
				Arkivreferanse	2025/7517					
				Målestokk A1-format	1:100					
				Koordinatsystem	EUREF89NTM09/NN2000					
				Tegningsnummer/ revisjonsbokstav	U005					
Utarbeidet av	Kontrollert av	Godjnt av	Konsulentarkiv							
JoeSie	VTr	VTr	52507035							

"X:\n\proppdrag\Sandvik\k4525\97\2207035\BIM\Veg_gate\k4ard\JoeSie\l\verrprofiler.dwg - JoeSie - Utskriftsdate: 2026-05-22, 14:50:55 - XREF = L_geom_fv35 Storgata"

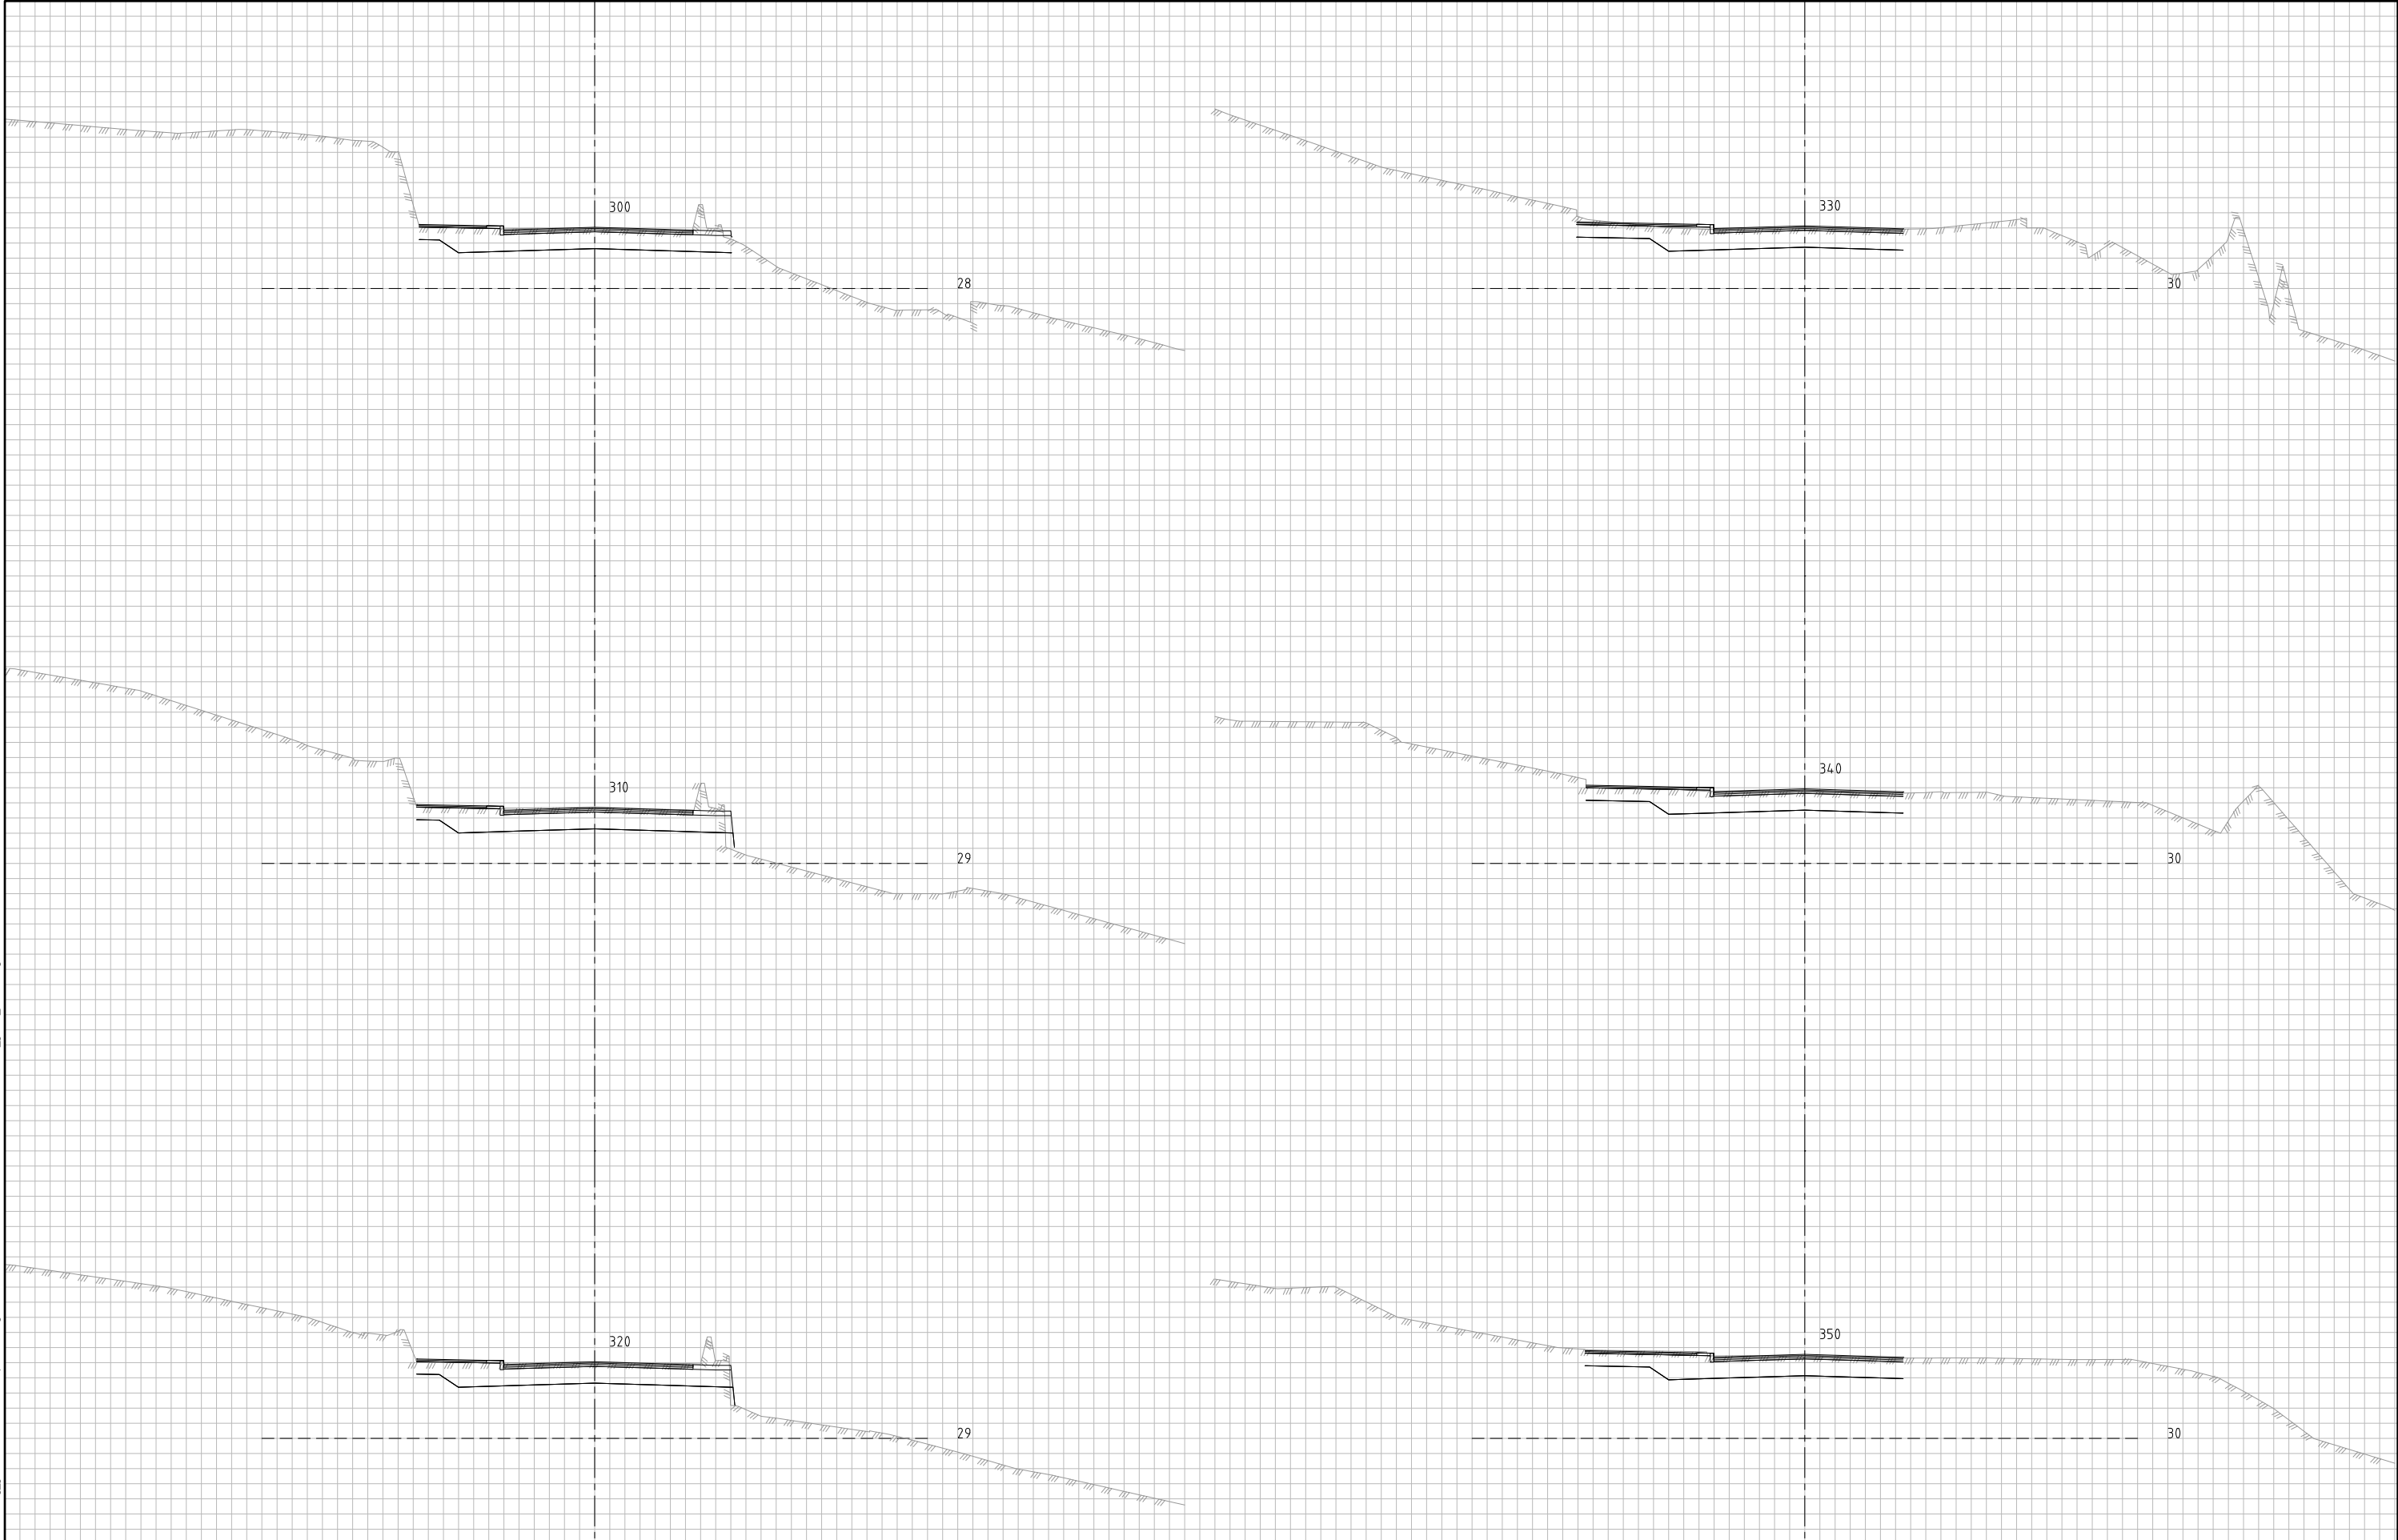


Revisjon		Revisjonen gjelder		Utb	Kontr	Gjld	Rev. dato
				Tegningsdato	07.09.2026		
				Besiller	Buskerud FK		
				Produsert for	Heidi Bø Øyasæter		
				Produsert av	Norconsult AS		
				Prosjektnummer	30767		
				Prosjektfase	Byggeplan		
				Arkivreferanse	2025/7517		
				Målestokk A1-format	1:100		
				Koordinatsystem	EUREF89NTM09/NN2000		
Utarbeidet av		Kontrollert av		Godkjent av		Konsulentarkiv	
JoeSie		VTr		VTr		52507035	
						Tegningsnummer/ revisjonsboks	
						U006	

"X:\n\proppdrag\Sandvik\k425\G7\2207035\BIM\Veg_gate\kard\JoeSie\l\verrprofiler.dwg - JoeSie - Utskriftsdate: 2026-05-22, 14:50:55 - XREF = L\geom_fv35 Storgata"

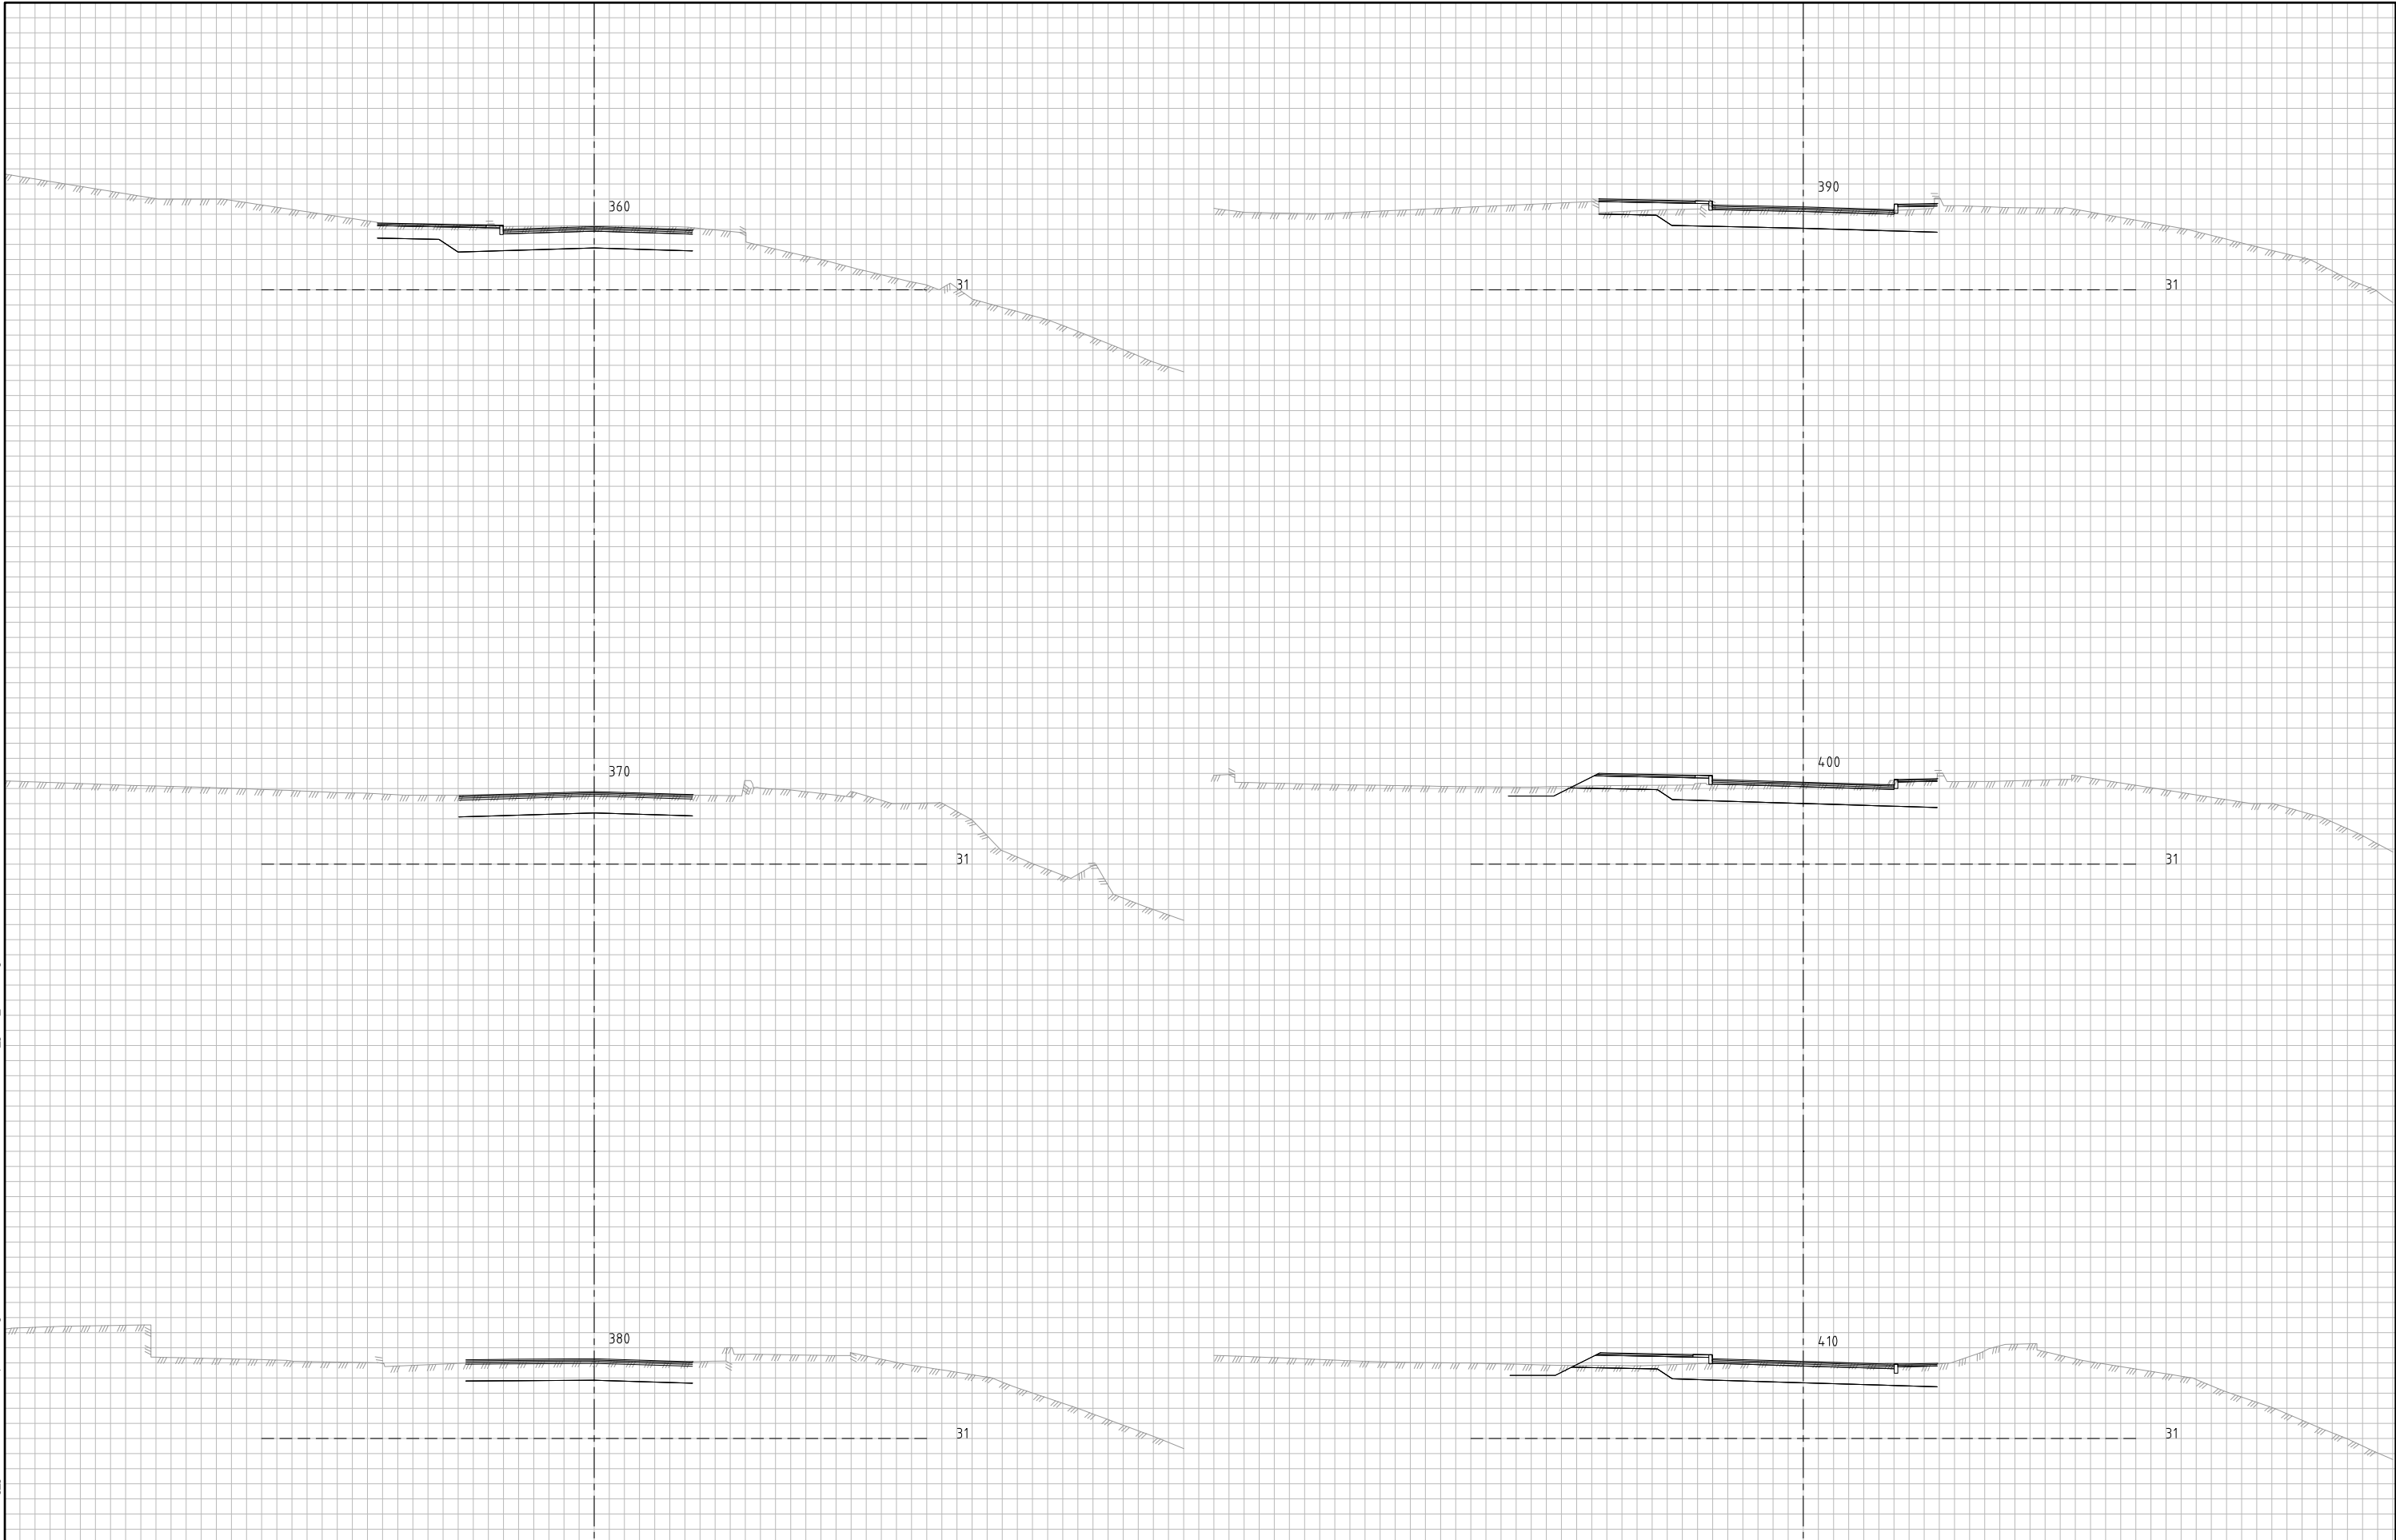


Revisjon		Revisjonen gjelder		Uttarb	Kontr	Godkjent	Rev. dato
				Tegningsdato	07.09.2026		
S1501 m2770 - m3180 Fv. 35 Vestfossen sentrum Tverrprofiler Fv. 35 Storgata linje 20000 Profil 360 - 410 Byggeplan		Buskerud FK Heidi Bø Øyasæter Norconsult AS 30767 Byggeplan 2025/7517 Målestokk A1-format 1:100		Bestiller	Buskerud FK		
				Produsert for	Norconsult AS		
				Produsert av	30767		
				Prosjektfase	Byggeplan		
				Arkivreferanse	2025/7517		
Utarbeidet av JoeSie		Kontrollert av VTr		Godkjent av VTr		Konsulentarkiv 52507035	
				Tegningsnummer/ revisjonsbokstav		U007	

"X:\n\proppdrag\Sandvik\k425\G7\2207035\BIM\Veg_gate\kard\JoeSie\l\verrprofiler.dwg - JoeSie - Utskriftsdate: 2026-05-22, 14:50:55 - XREF = L\geom_fv35 Storgata"

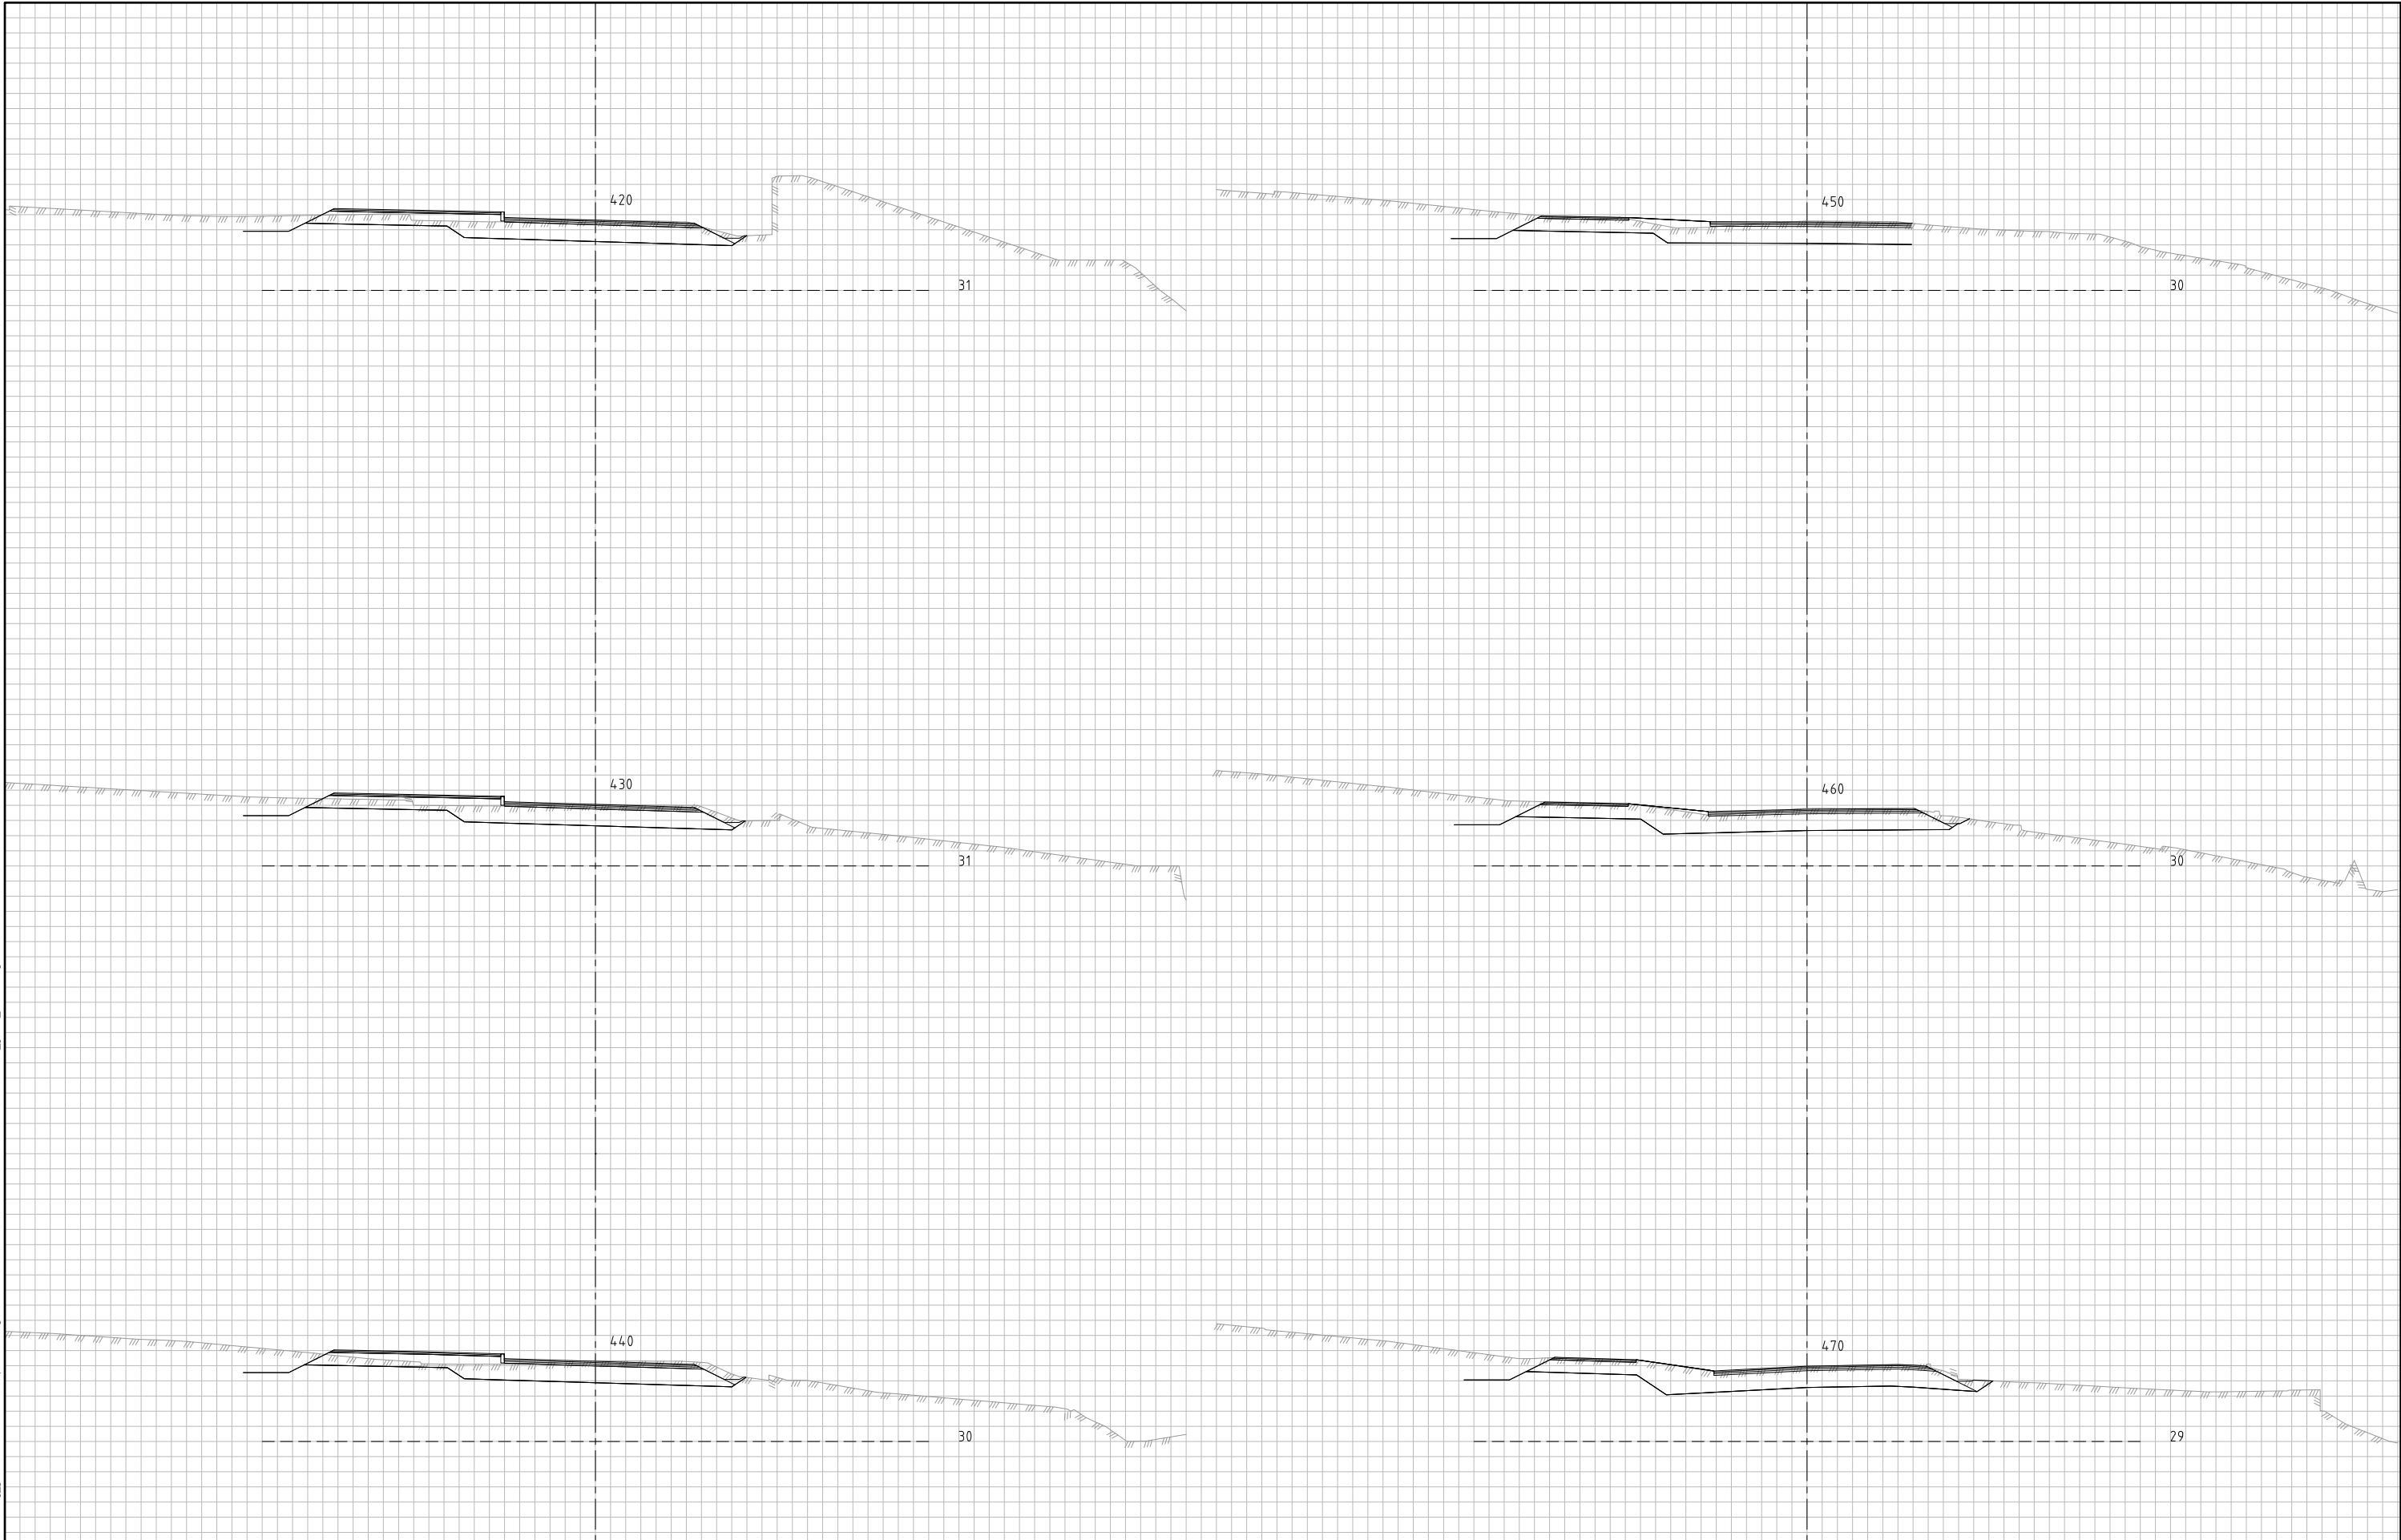

Revisjon		Revisjonen gjelder		Uttarb	Kontr	Godkjent	Rev. dato
				Tegningsdato		07.09.2026	
				Bestiller		Buskerud FK	
				Produsert for		Heidi Bø Øyasæter	
				Produsert av		Norconsult AS	
				Prosjektnummer		30767	
				Prosjektfase		Byggeplan	
				Arkivreferanse		2025/7517	
				Målestokk A1-format		1:100	
				Koordinatsystem		EUREF89NTM09/NN2000	
Utarbeidet av		Kontrollert av		Godkjent av		Konsulentarkiv	
JoeSie		VTr		VTr		52507035	
						Tegningsnummer/ revisjonsbøkestav	
						U008	

X:\noroppdrag\Sandvik\k25\07\20207035\BIM\Veg_gata\Streets\lay_Y101_Alt-1.dwg - SAL - Uskriftsdato: 2026-05-22, 08:22:07 - XREF = fm_faseplan_Y101-Alt-1, L_geom_k25 Storgata, gnt_forenkel-gumkart_NTM09

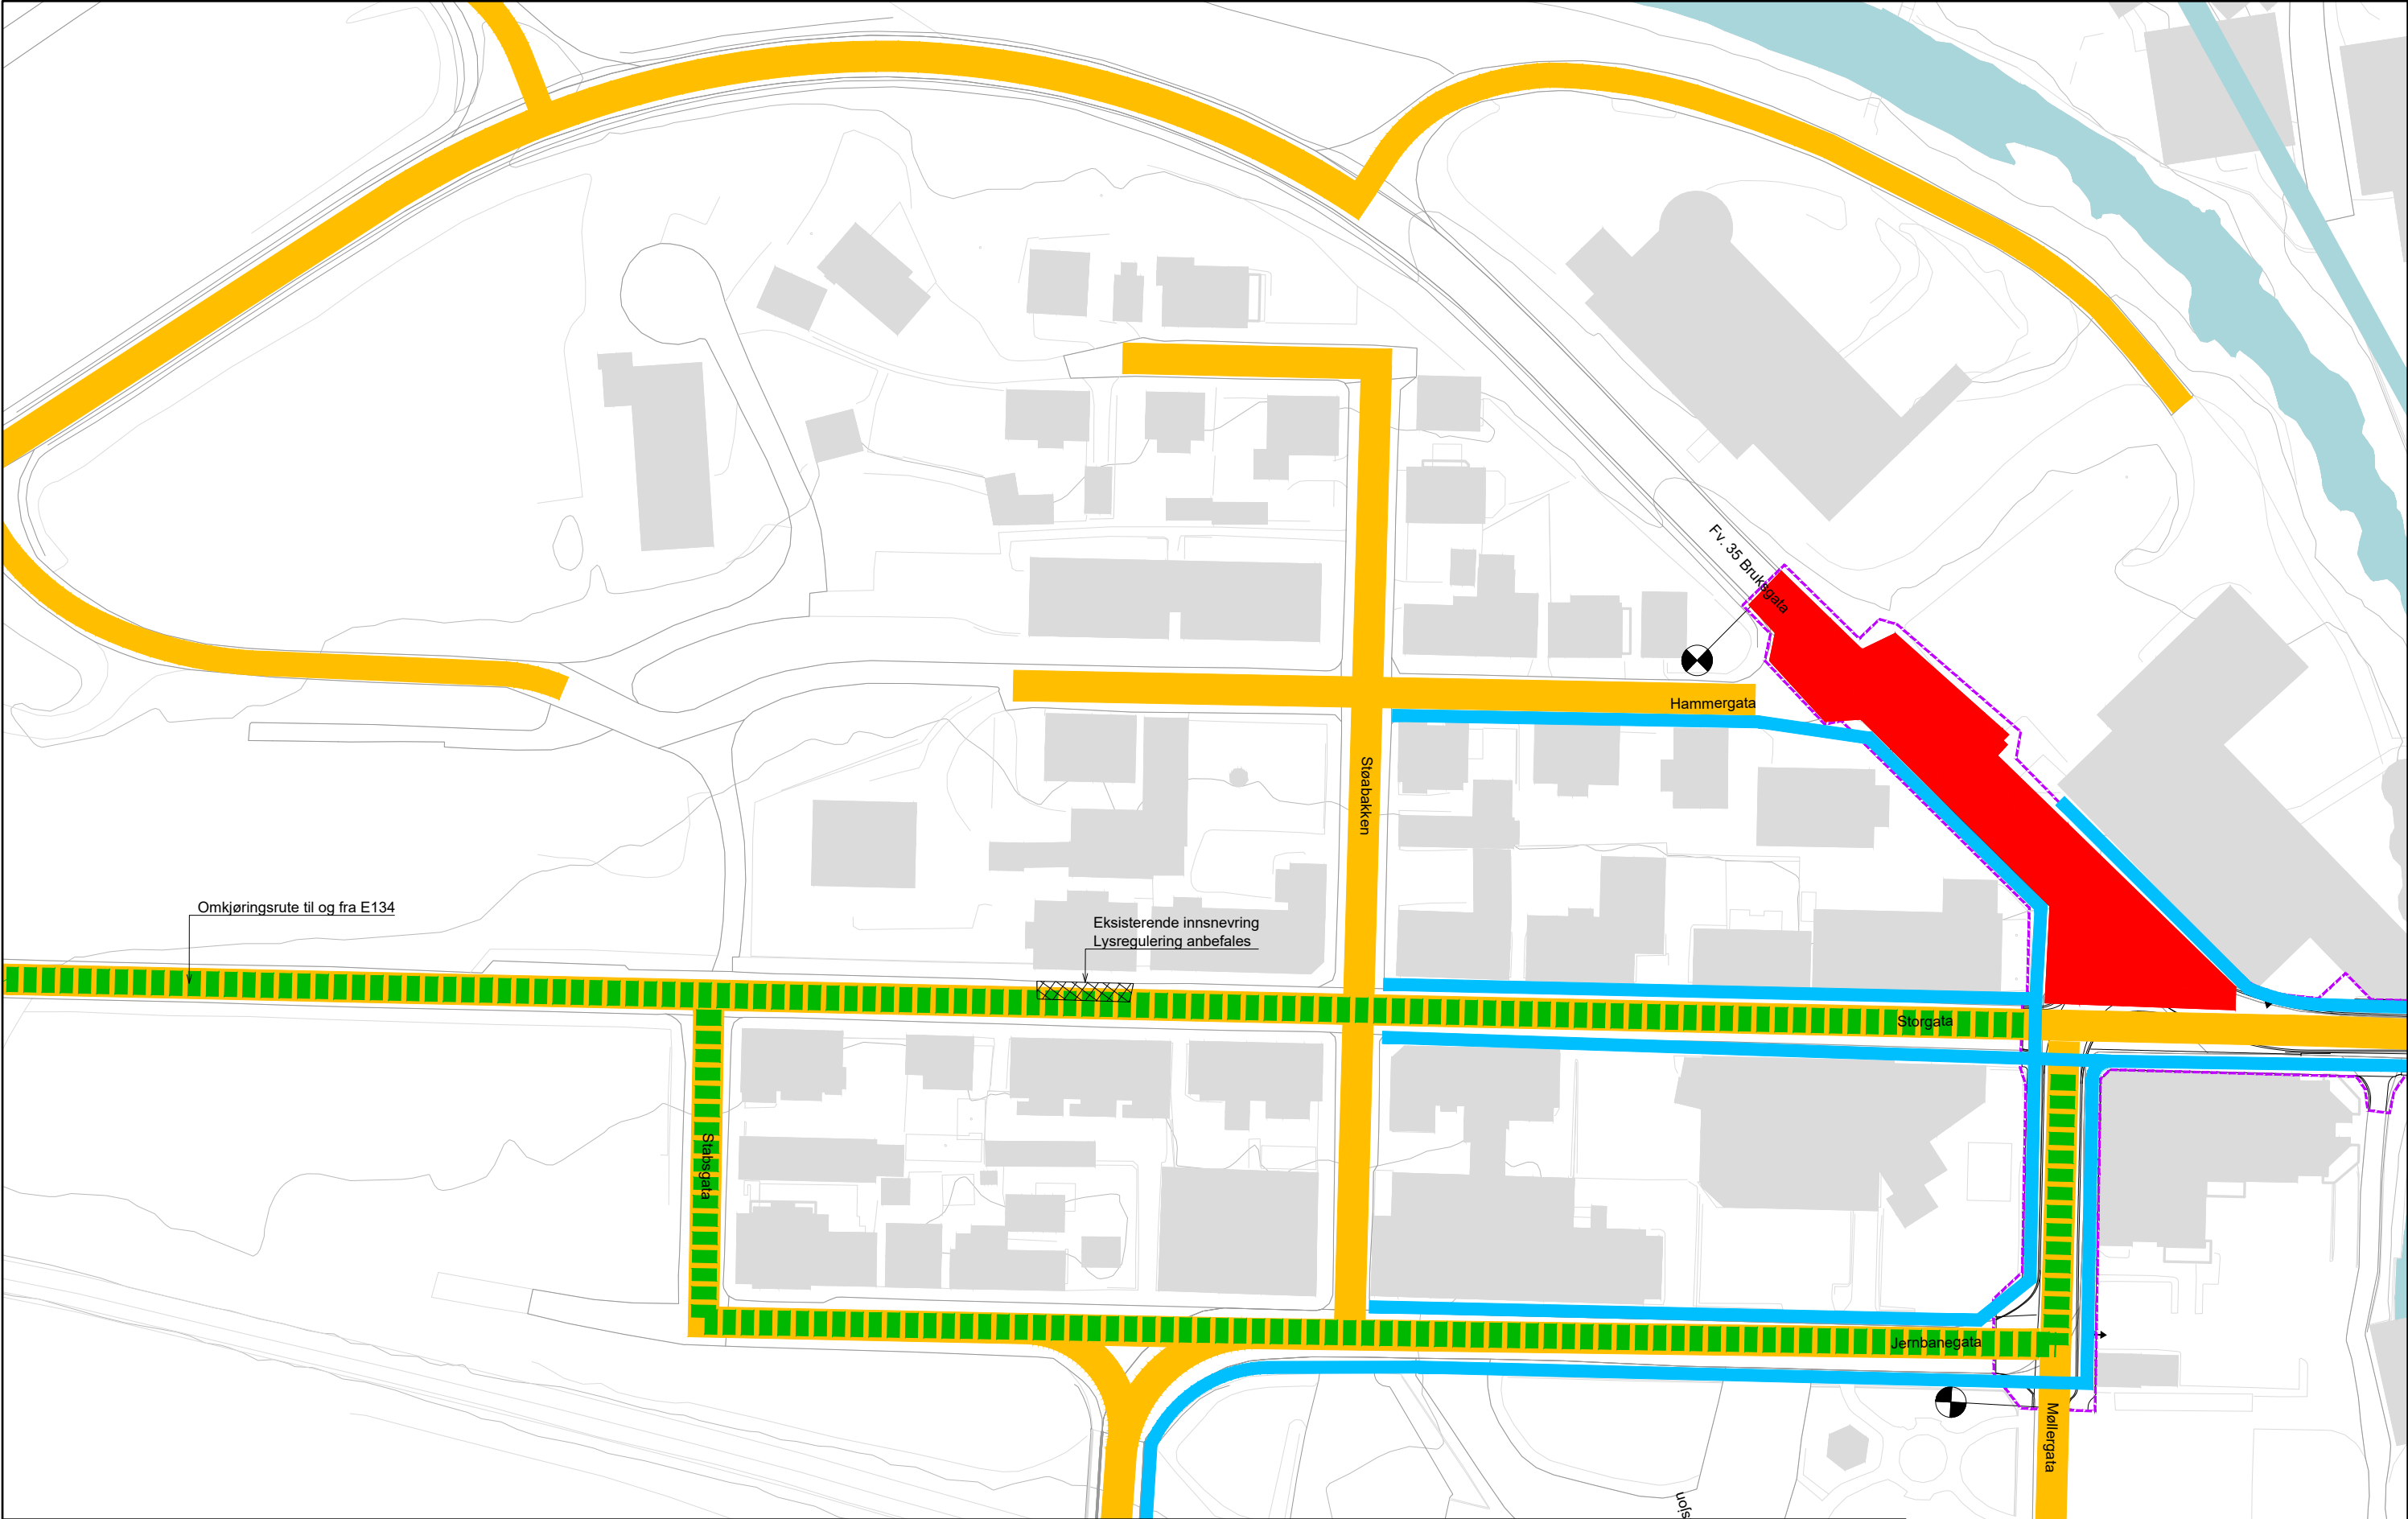

TEGNFORKLARING

- Tiltaksgrense
- Avkjørsel
- Parsellgrense
- Arbeid i fasen
- Biltrafikk i fasen
- Gangtrafikk i fasen
- Omkjøringsrute


MERKNADER

HENVISNINGER

- For plan og profil, se tegning C001 og C002
- For landskapsplan, se tegning O001-O005

Revisjon	Revisjonen gjelder	Utb.	Kontr.	Godkjent	Rev. dato
		Tegningsdato 07.09.2026			
		Bestiller Buskerud FK			
		Produsert for Heidi Bø Øyasæter			
		Produsert av Norconsult AS			
		Prosjektnummer 30767			
		Prosjektfase Byggeplan			
		Arkivreferanse 2025/7517			
		Målestokk A1-format 1:500			
Byggeplan		Koordinatsystem EUREF89NTM09/NN2000			
Utarbeidet av SAL		Kontrollert av VTr	Godkjent av VTr	Konsulentarkiv Tegningsnummer/ revisjonsboks Y110	
				52507035	

X:\noroppdrag\Sandvik\k2507\2507035\BIM\Veg_gate\Streets\Lay_Y101_Alt2.dwg - SAL - Utskriftsdato: 2026-05-22, 08:25:33 - XREF = fm_faseplan_Y101-Alt2, L_geom_k25 Storgata, gnt_forenkel-gumkart_NTM09

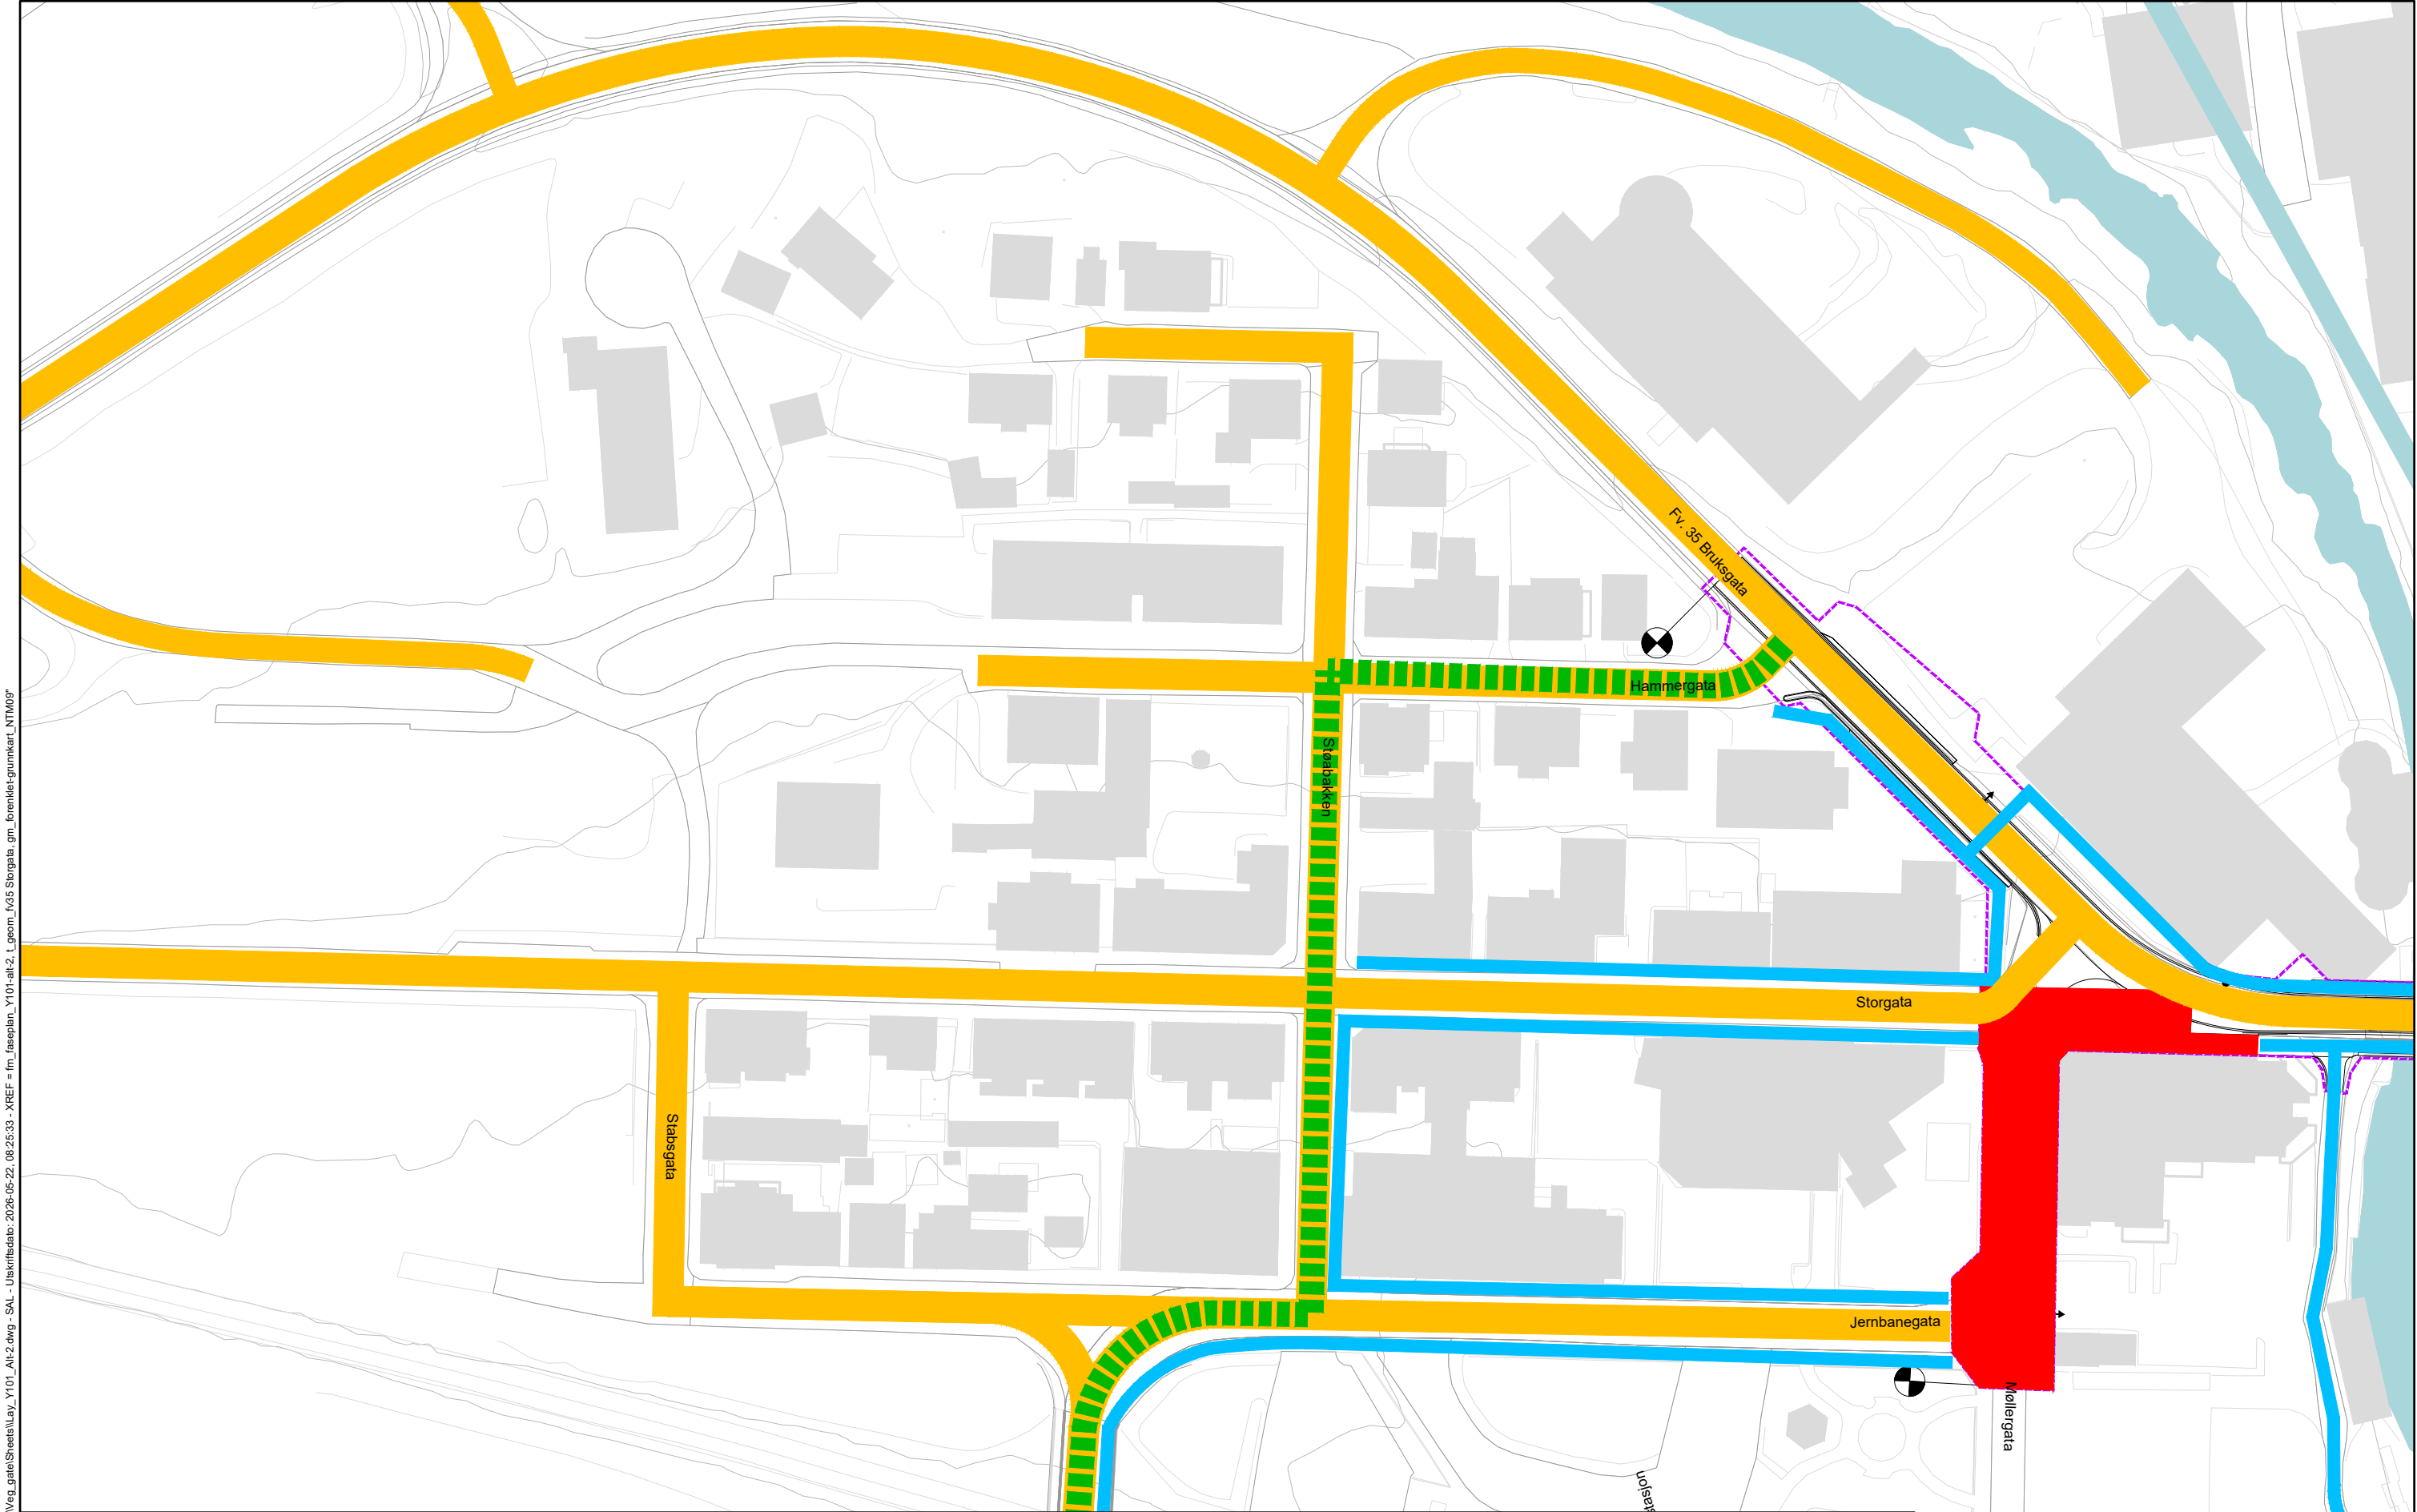

TEGNFORKLARING

- Tiltaksgrense
- Avkjørsel
- Parsellgrense
- Arbeid i fasen
- Biltrafikk i fasen
- Gangtrafikk i fasen
- Omkjøringsrute


MERKNADER

HENVISNINGER

- For plan og profil, se tegning C001 og C002
- For landskapsplan, se tegning O001-O005

Revisjon	Revisjonen gjelder			Utbart	Kontr.	Godkjent	Rev. dato
 Tegningsdato 07.09.2026 Bestiller Buskerud FK Produsert for Heidi Bø Øyasæter Produsert av Norconsult AS Prosjektnummer 30767 Prosjektfase Byggeplan Arkivreferanse 2025/7517 Målestokk A1-format 1:500 Koordinatsystem EUREF89NTM09/NNZ000							
S1501 m2770 - m3180							
Fv. 35 Vestfossen sentrum							
Faseplan Bruksgata og Møllergata. Fase 2							
Byggeplan							
Utarbeidet av	Kontrollert av	Godkjent av	Konsulentarkiv	Tegningsnummer/ revisjonsbokstav			
SAL	VTr	VTr	52507035	Y120			

X:\prosjektdrag\Sandvik\k25\07\20207035\BIM\veg_gate\Sheets\Lay_Y101_Alt3.dwg - SAL - Uskriftedato: 2026-05-22, 08:28:54 - LAYOUT = Y101-3 - XREF = fm_faseplan_Y101-3 - XREF = fm_faseplan_Y101-3 - XREF = fm_faseplan_Y101-3 - XREF = fm_faseplan_Y101-3

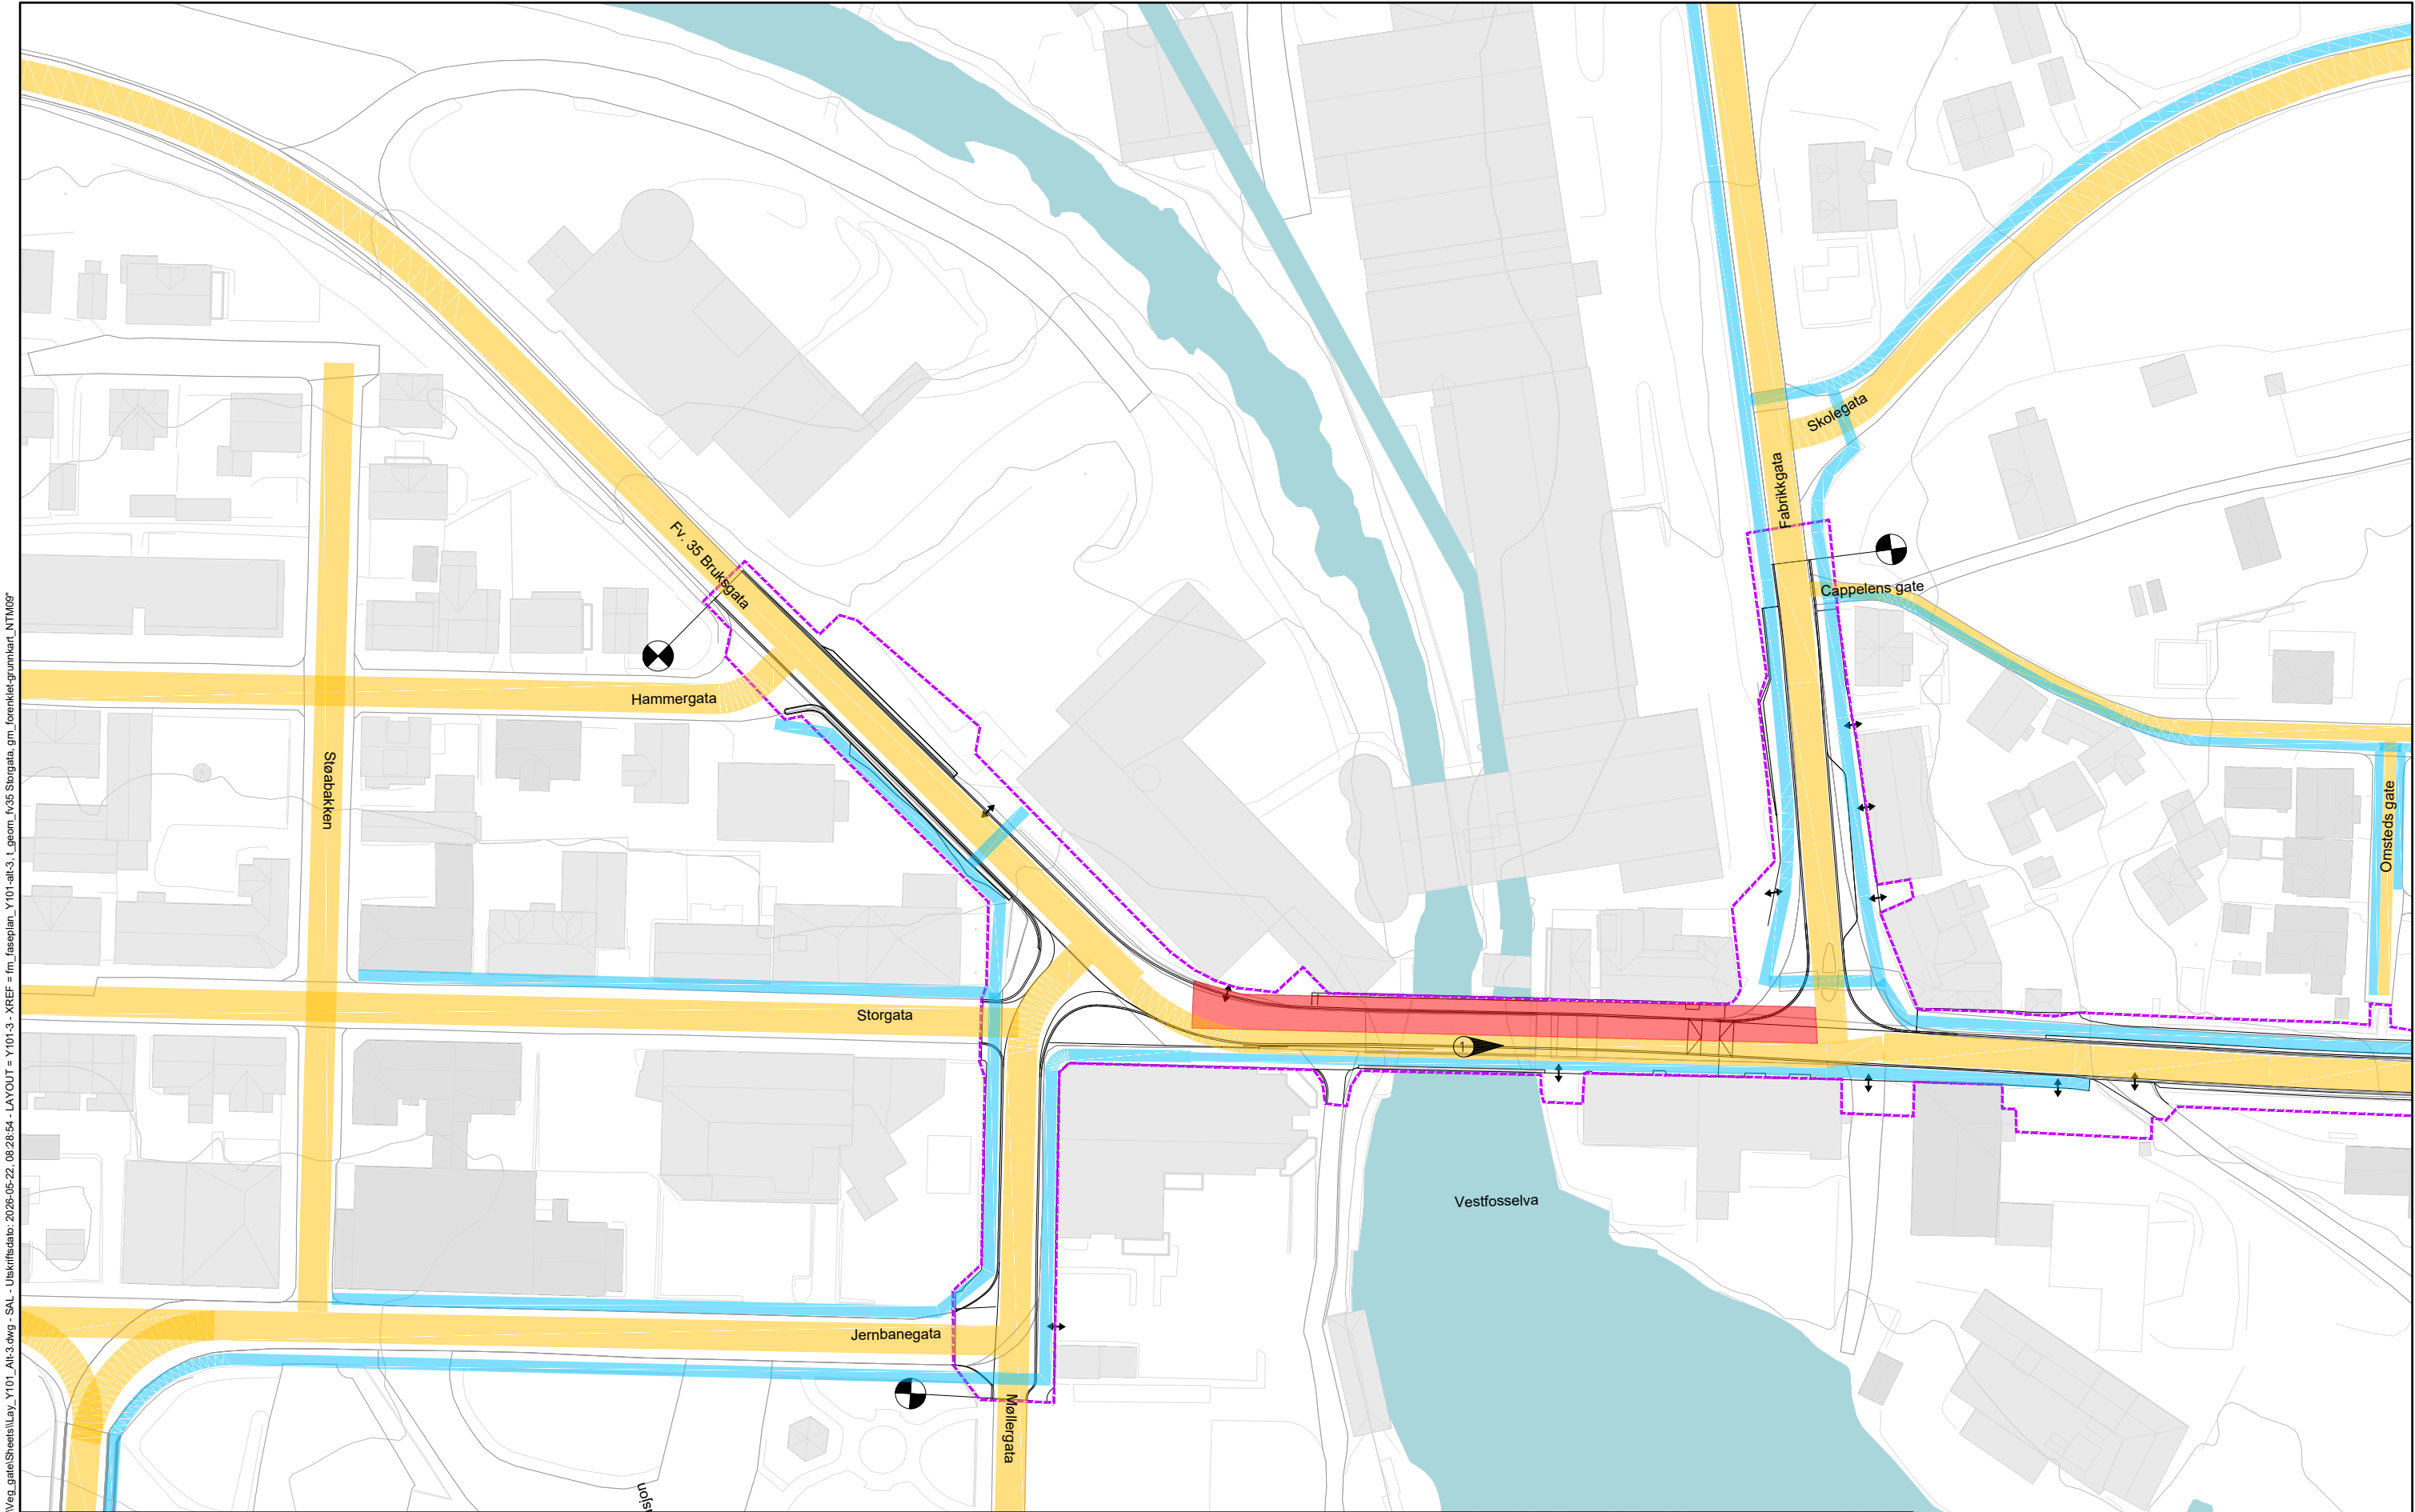

TEGNFORKLARING

- Tiltaksgrense
- Avkjørsel
- Parsellgrense
- Arbeid i fasen
- Biltrafikk i fasen
- Gangtrafikk i fasen

MERKNADER


- Lysregulert kjørefelt

HENVISNINGER

- For plan og profil, se tegning C001 og C002
- For landskapsplan, se tegning O001-O005

Revisjon	Revisjonen gjelder	Utdr.	Kontr.	Godkjent	Rev. dato
BUSKERUD FYLKESKOMMUNE		ØVRE EIKER KOMMUNE			
S1501 m2770 - m3180		Tegningsdato 07.09.2026			
Fv. 35 Vestfossen sentrum		Bestiller Buskerud FK			
Faseplan Storgata Fase 1		Prosjekt for Heidi Bø Øyasæter			
		Prosjektnummer 30767			
		Prosjektfase Byggeplan			
		Arkivreferanse 2025/7517			
		Målestokk A1-format 1:500			
Byggeplan		Koordinatsystem EUREF89NTM09/NN2000			
Utarbeidet av SAL	Kontrollert av VTr	Godkjent av VTr	Konsulentarkiv 52507035		
Tegningsnummer/ revisjonsbokstav					Y210

X:\prosjektdrag\Sandvik\k2507\2507035\BIM\Veg_gate\Sheets\Lay_Y101_Alt4.dwg - SAL - Utskriftsdato: 2026-05-22, 08:32:48 - LAYOUT = Y101-4 - XREF = fm_faseplan_Y101-4 - XREF = fm_faseplan_Y101-4 - XREF = fm_faseplan_Y101-4 - XREF = fm_faseplan_Y101-4

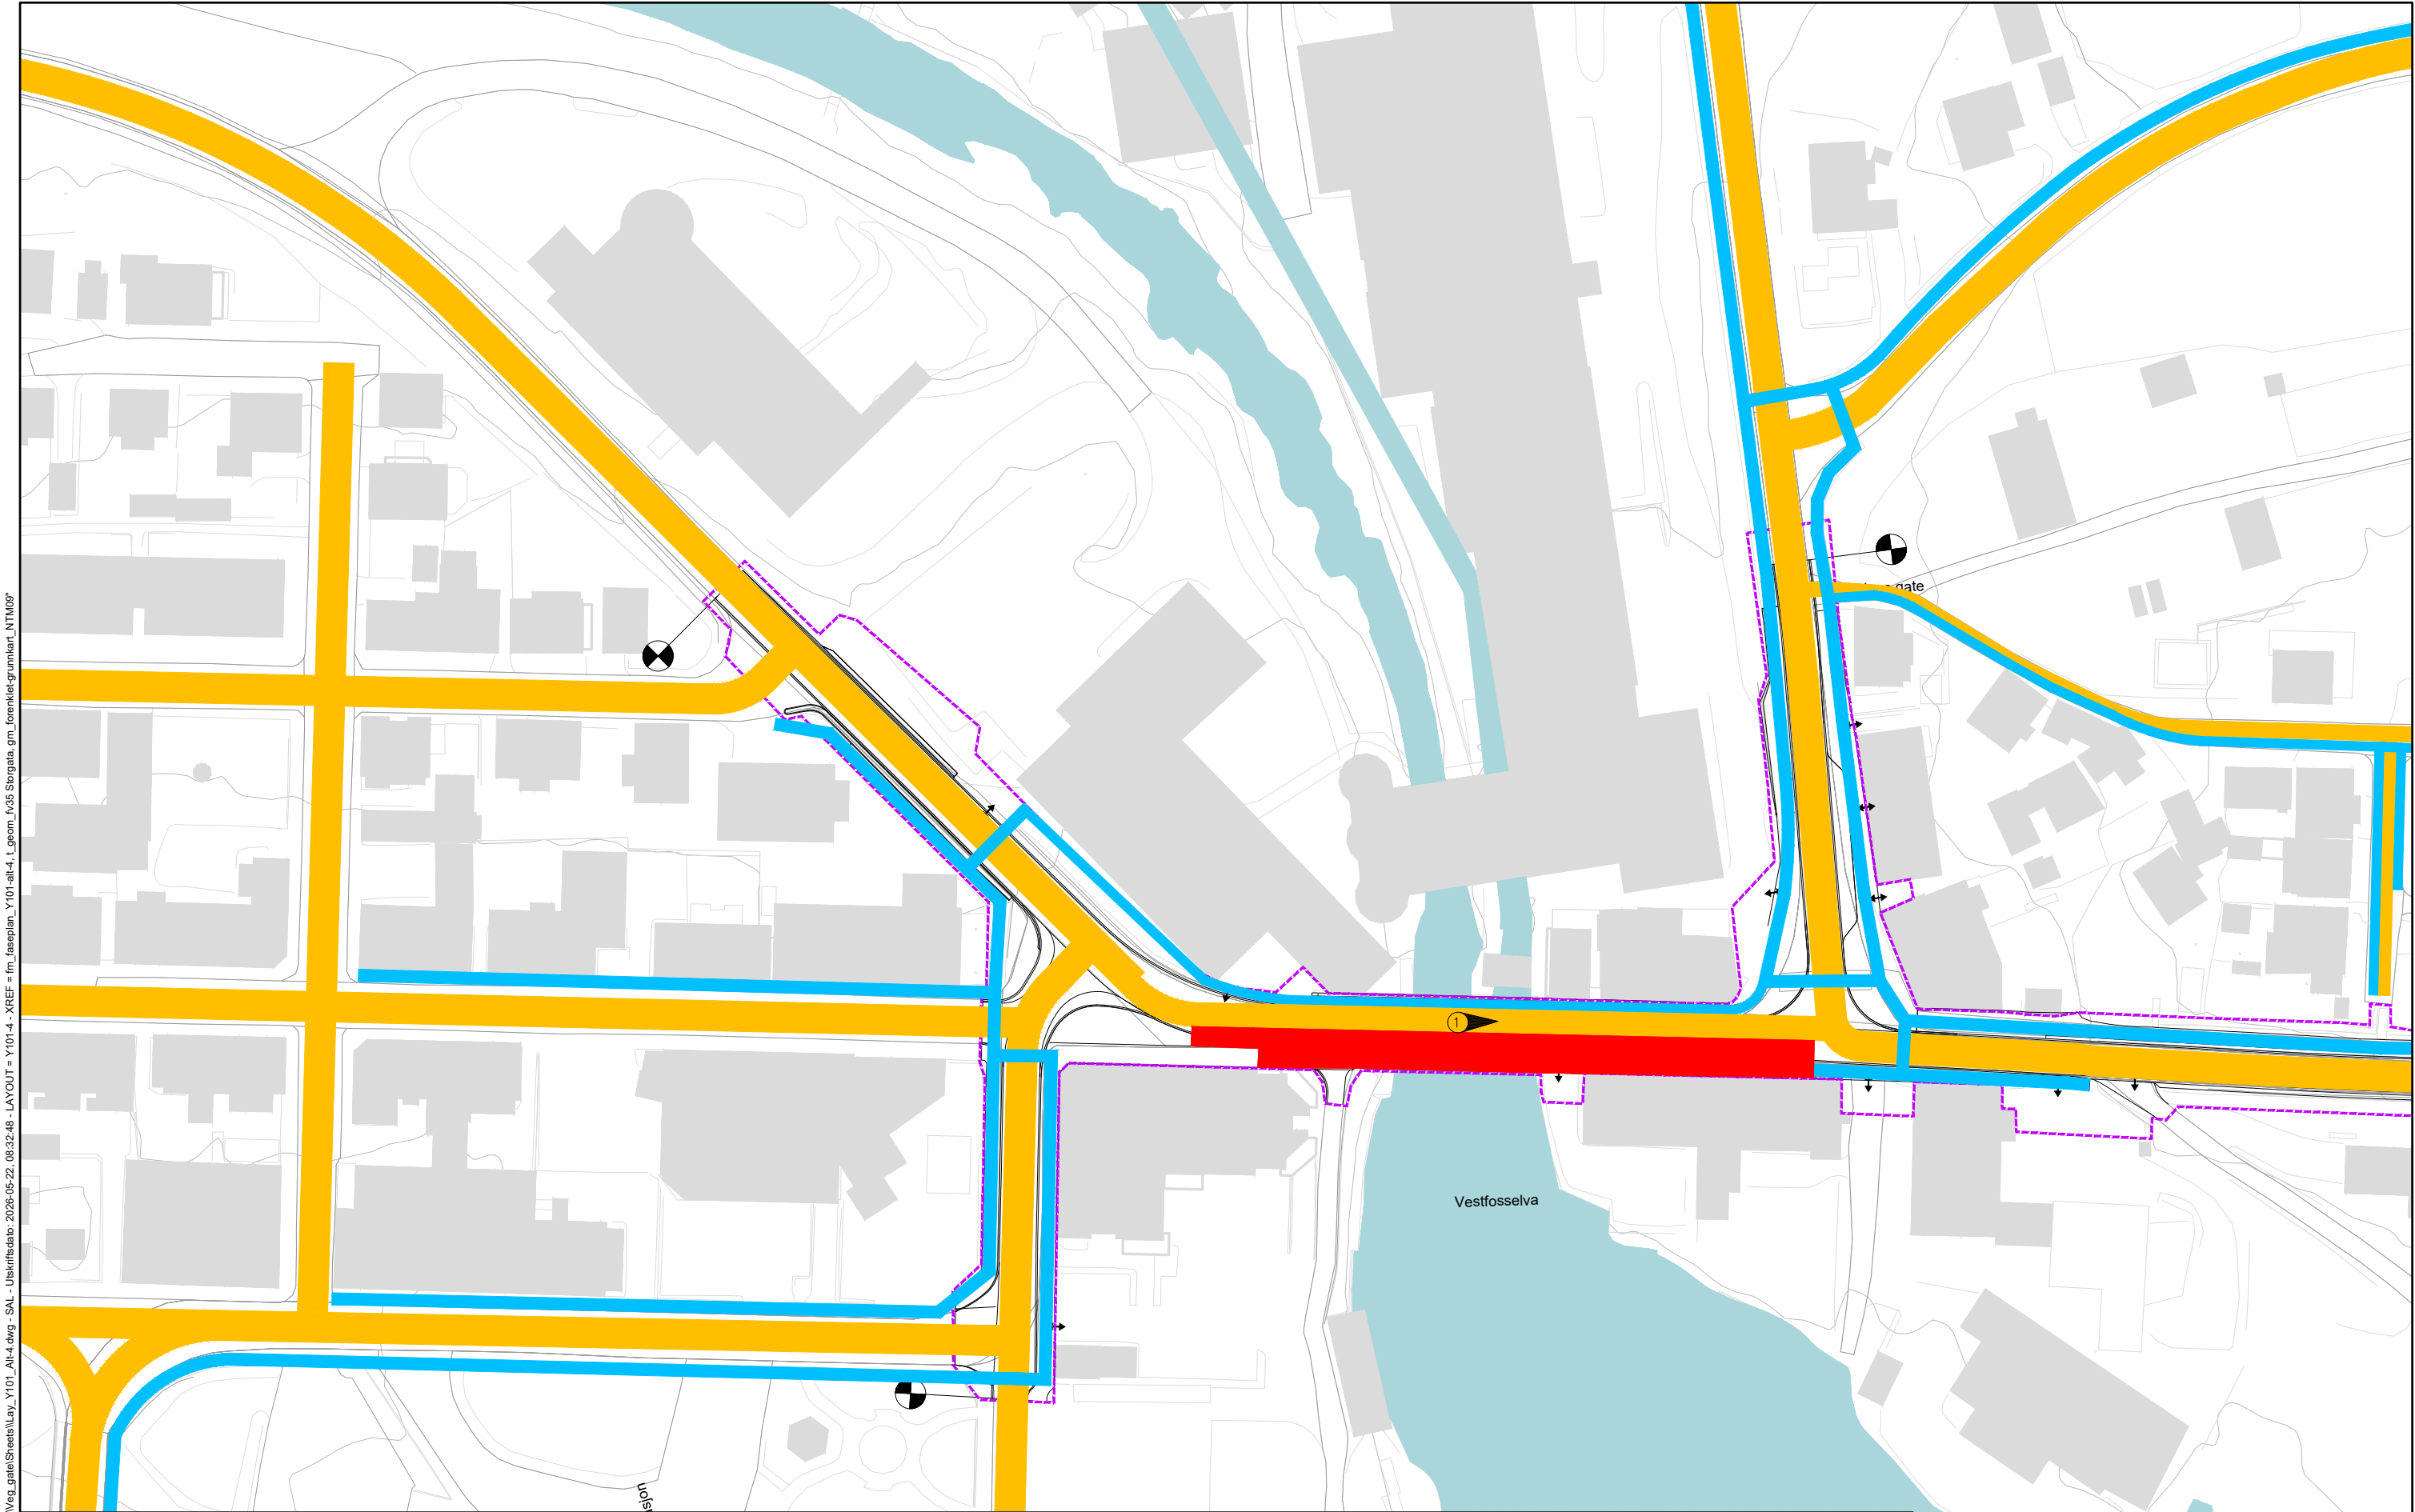

TEGNFORKLARING

-  Tiltaksgrense
-  Avkjørsel
-  Parsellgrense
-  Arbeid i fasen
-  Biltrafikk i fasen
-  Gangtrafikk i fasen

MERKNADER


-  Lysregulert kjørefelt

HENVISNINGER

- For plan og profil, se tegning C001 og C002
- For landskapsplan, se tegning O001-O005

Revisjon		Revisjonen gjelder		Uttarb	Kontr	Godkjent	Rev. dato
				Tegningsdato		07.09.2026	
S1501 m2770 - m3180 Fv. 35 Vestfossen sentrum Faseplan Storgata Fase 2		Byggeplan		Bestiller	Buskerud FK		
				Prosjekt for	Heidi Bø Øyasæter		
				Prosjekt nummer	Norconsult AS		
				Prosjekt fase	30767		
				Arkivreferanse	Byggeplan		
				Målestokk A1-format	2025/7517		
				Koordinatsystem	1:500		
				Tegningsnummer/	EUREF89NTM09/NN2000		
				revisjonsbokstav	Y220		
Uttarbeidet av		Kontrollert av		Godkjent av		Konsulentarkiv	
SAL		VTr		VTr		52507035	

X:\prosjektdag\Sandvik\k2507\5207035\BIM\Veg_gate\Sheets\Lay_Y101_Alt-5.dwg - SAL - Uskriftedato: 2026-05-22, 08:40:05 - LAYOUT = Y101-5 - XREF = fm_faseplan_Y101-alt-5, L_gren, fv35 Storgata, gm_forenklet-grunntak_NTM09

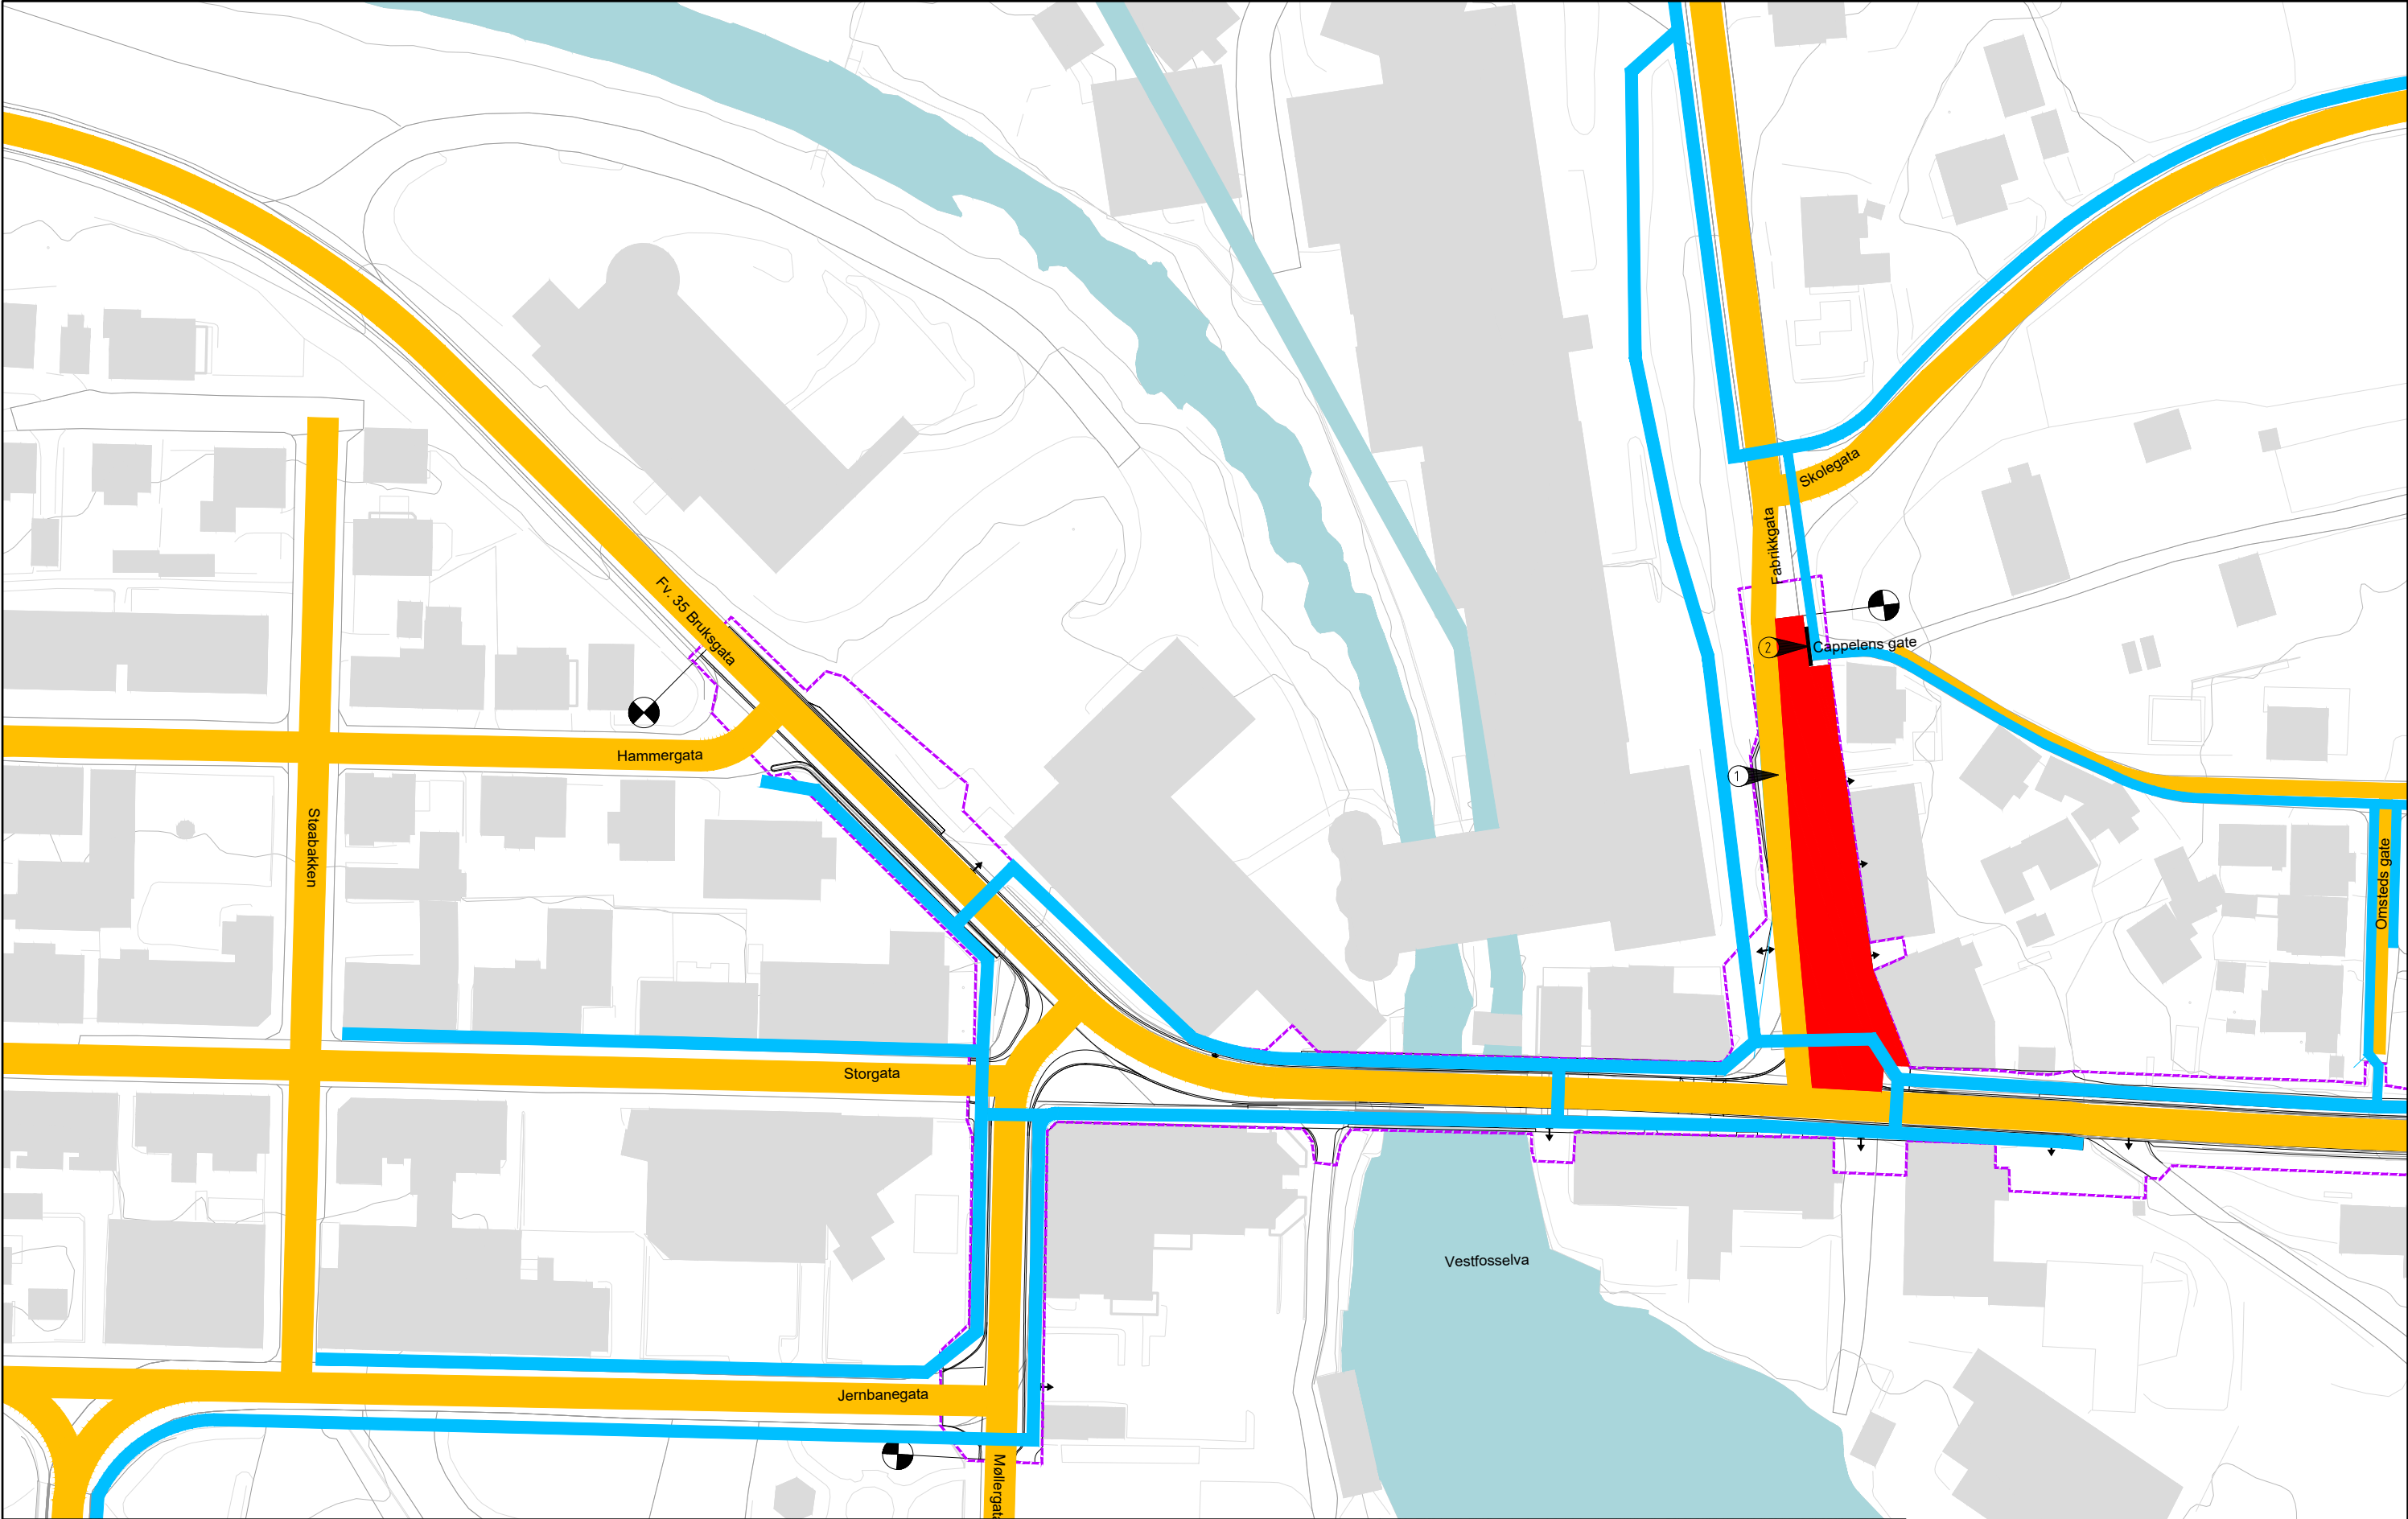

TEGNFORKLARING

- Tiltaksgrense
- Avkjørsel
- Parsellgrense
- Arbeid i fasen
- Biltrafikk i fasen
- Gangtrafikk i fasen

MERKNADER


- Lysregulert kjørefelt
- Adkomst sperret i fasen

HENVISNINGER

- For plan og profil, se tegning C001 og C002
- For landskapsplan, se tegning O001-O005

Revisjon	Revisjonen gjelder	Utb.	Kontr.	Godkjent	Rev. dato
BUSKERUD FYLKESKOMMUNE		Tegningsdato 07.09.2026			
		Bestiller Buskerud FK			
		Produsert for Heidi Bø Øyasæter			
		Produsert av Norconsult AS			
		Prosjektnummer 30767			
		Prosjektfase Byggeplan			
		Arkivreferanse 2025/7517			
		Målestokk A1-format 1:500			
Byggeplan		Koordinatsystem EUREF89NTM09/NN2000			
Utarbeidet av	Kontrollert av	Godkjent av	Konsulentarkiv		
SAL	VTr	VTr	52507035		
Tegningsnummer/					revisjonsboks
					Y310

X:\prosjektdrag\Sandvik\k25\07\20207035\BIM\veg_gate\Sheets\Lay_Y101_Alt6.dwg - SAL - Utskriftsdato: 2026-05-22, 08:43:34 - LAYOUT = Y101-6 - XREF = fm_faseplan_Y101-alt-6 - Lagen: fv35 Storgata, gm_førnkjet-grunntak_NTM09

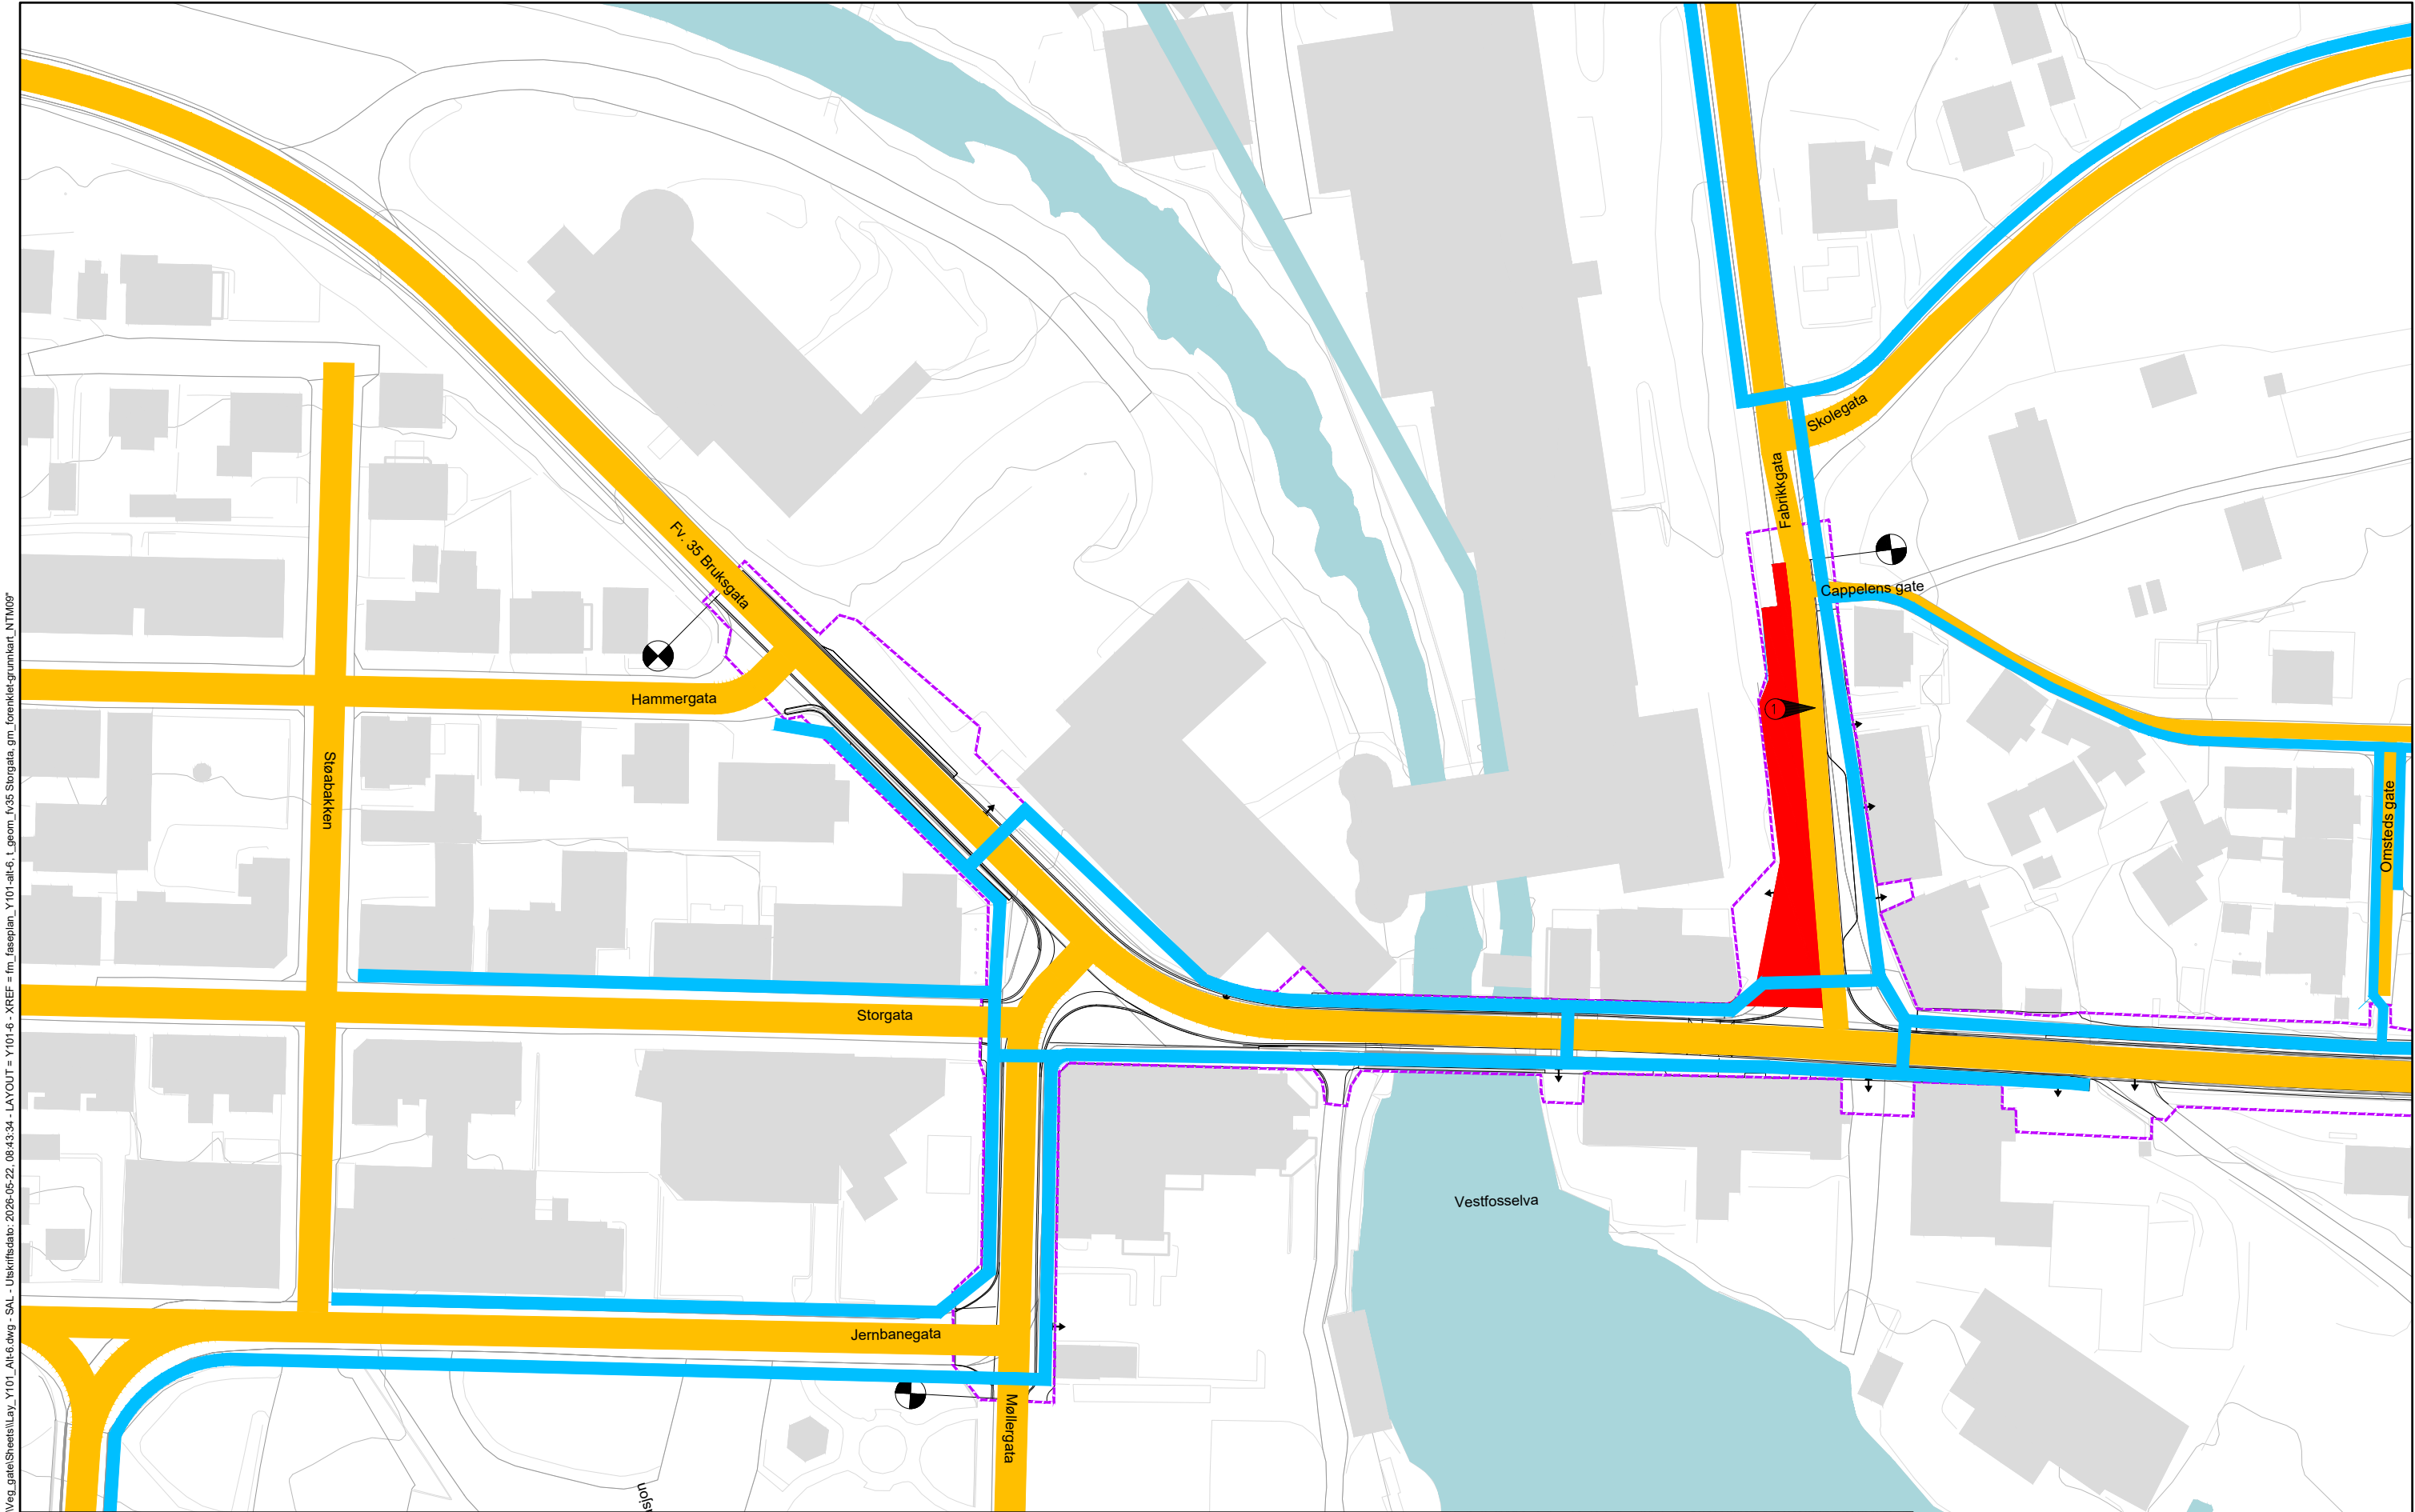

TEGNFORKLARING

- Tiltaksgrense
- Avkjørsel
- Parsellgrense
- Arbeid i fasen
- Biltrafikk i fasen
- Gangtrafikk i fasen

MERKNADER


- Lysregulert kjørefelt

HENVISNINGER

- For plan og profil, se tegning C001 og C002
- For landskapsplan, se tegning O001-O005

Revisjon	Revisjonen gjelder	Uttarb	Kontr	Godkjent	Rev. dato
BUSKERUD FYLKESKOMMUNE		ØVRE EIKER KOMMUNE			
S1501 m2770 - m3180		Tegningsdato 07.09.2026			
Fv. 35 Vestfossen sentrum		Bestiller Buskerud FK			
Faseplan Fabrikkgata Fase 2		Prosjekt for Heidi Bø Øyasæter			
		Prosjektnummer 30767			
		Prosjektfase Byggeplan			
		Arkivreferanse 2025/7517			
		Målestokk A1-format 1:500			
Byggeplan		Koordinatsystem EUREF89NTM09/NN2000			
Utarbeidet av SAL	Kontrollert av VTr	Godkjent av VTr	Konsulentarkiv 52507035		
Tegningsnummer/ revisjonsbokstav					Y320

X:\prosjektdrag\Sandvik\k2505\07\02\07035\BIM\veg_gate\Sheets\lay_Y102_Alt-1.dwg - SAL - Uskriftedato: 2026-05-22, 08:51:57 - LAYOUT = Y102-1 - XREF = fm_faseplan_Y102-Alt-1 - Løsem, fvs Storgata, gm_førnkjet-grunntkart_NTM09

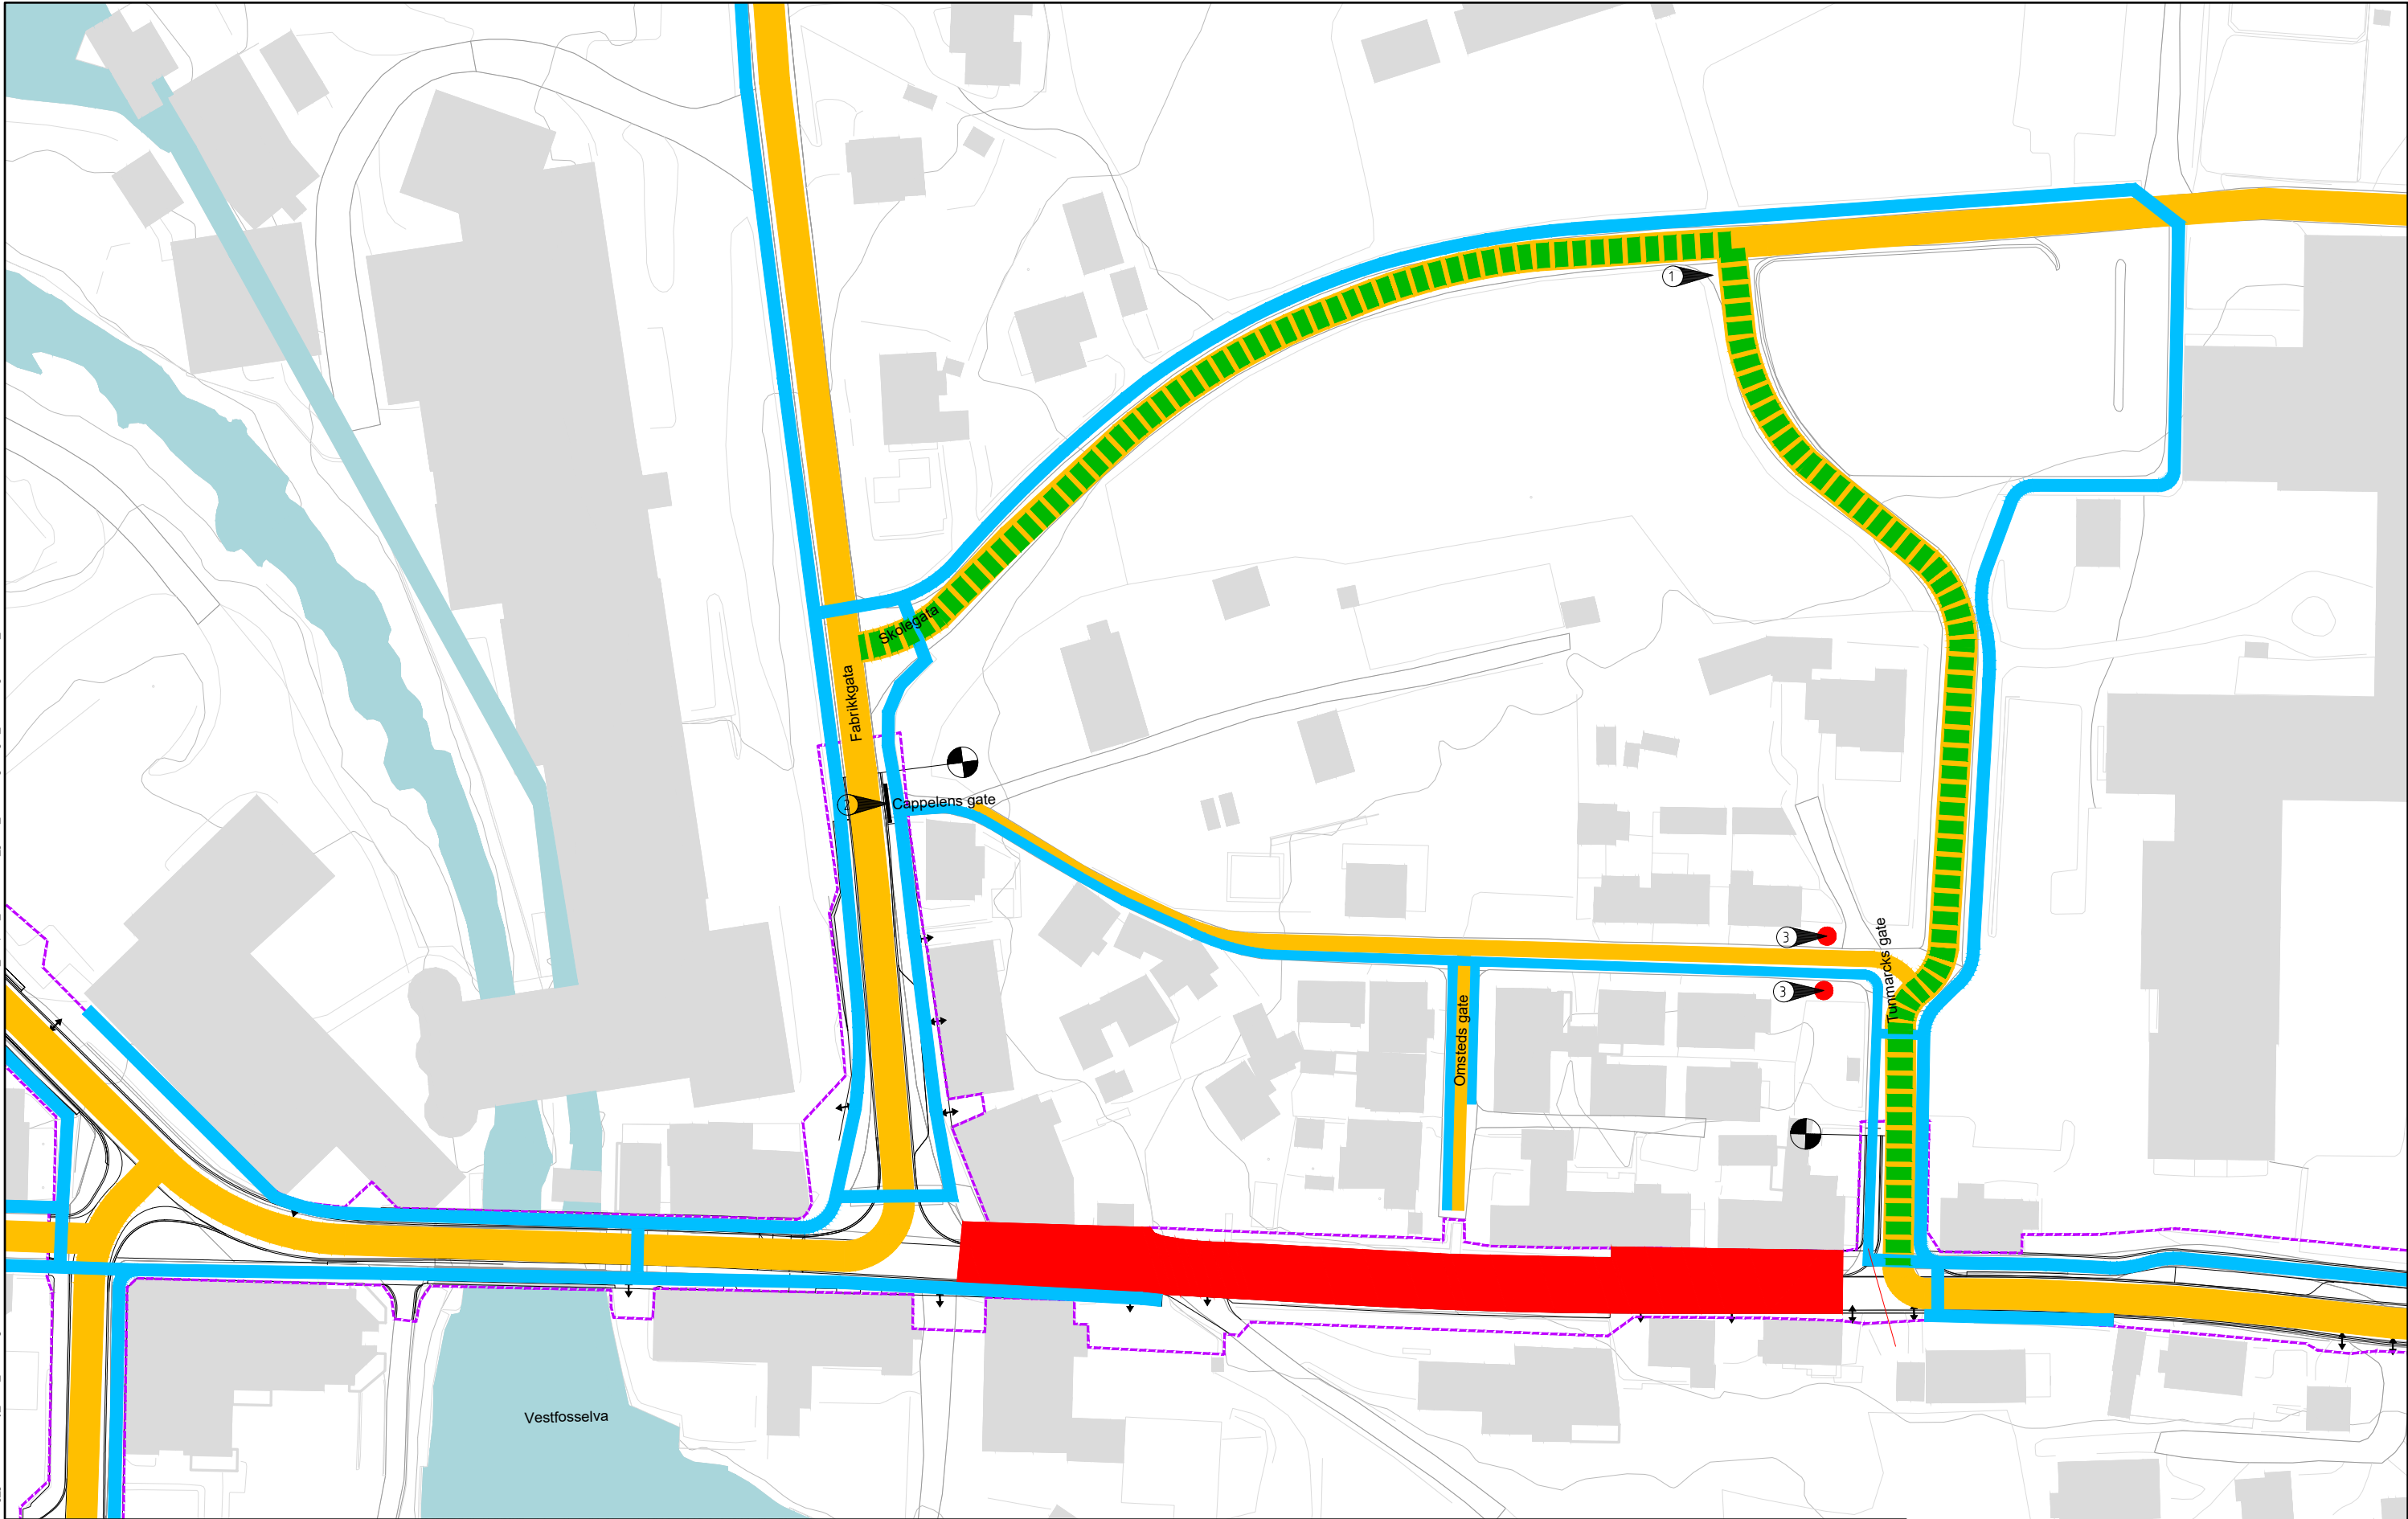

TEGNFORKLARING

- Tiltaksgrense
- Avkjørsel
- Parsellgrense
- Arbeid i fasen
- Biltrafikk i fasen
- Gangtrafikk i fasen
- Omkjøringsrute

MERKNADER


- Avkjørsel må utvides før omkjøringsveien tas i bruk.
- Adkomst sperret i fasen.
- Skiltet innkjøring forbudt med underskilt gjelder ikke kjøring til eiendommene.

HENVISNINGER

- For plan og profil, se tegning C001 og C002
- For landskapsplan, se tegning O001-O005

Revisjon				Revisjonen gjelder		Utb. nr	Kontr	Godjent	Rev. dato
 BUSKERUD FYLKESKOMMUNE				 ØVRE EIKER KOMMUNE		Tegningsdato		07.09.2026	
S1501 m2770 - m3180 Fv. 35 Vestfossen sentrum Faseplan Skolebakken Alternativ 1. Fase1						Bestiller		Buskerud FK	
						Produsert for		Heidi Bø Øyasæter	
						Produsert av		Norconsult AS	
						Prosjektnummer		30767	
						Prosjektfase		Byggeplan	
						Arkivreferanse		2025/7517	
						Målestokk A1-format		1:500	
Byggeplan						Koordinatsystem		EUREF89NTM09/NN2000	
Utarbeidet av		Kontrollert av		Godjent av		Konsulentarkiv		Tegningsnummer/ revisjonsbokstav	
SAL		VTr		VTr		52507035		Y410	

X:\prosjektdrag\Sandvik\k2505\762607035\BIM\Veg_gata\Sheets\Lay_Y102_Alt-2-1.dwg - SAL - Utskriftsdato: 2026-05-22 08:53:30 - LAYOUT = Y102-2-1 - XREF = fm_faseplan_Y102-Alt-2-1 - Lgeom_k05 Storgata, gm_forenket-grunntkar_NTM09

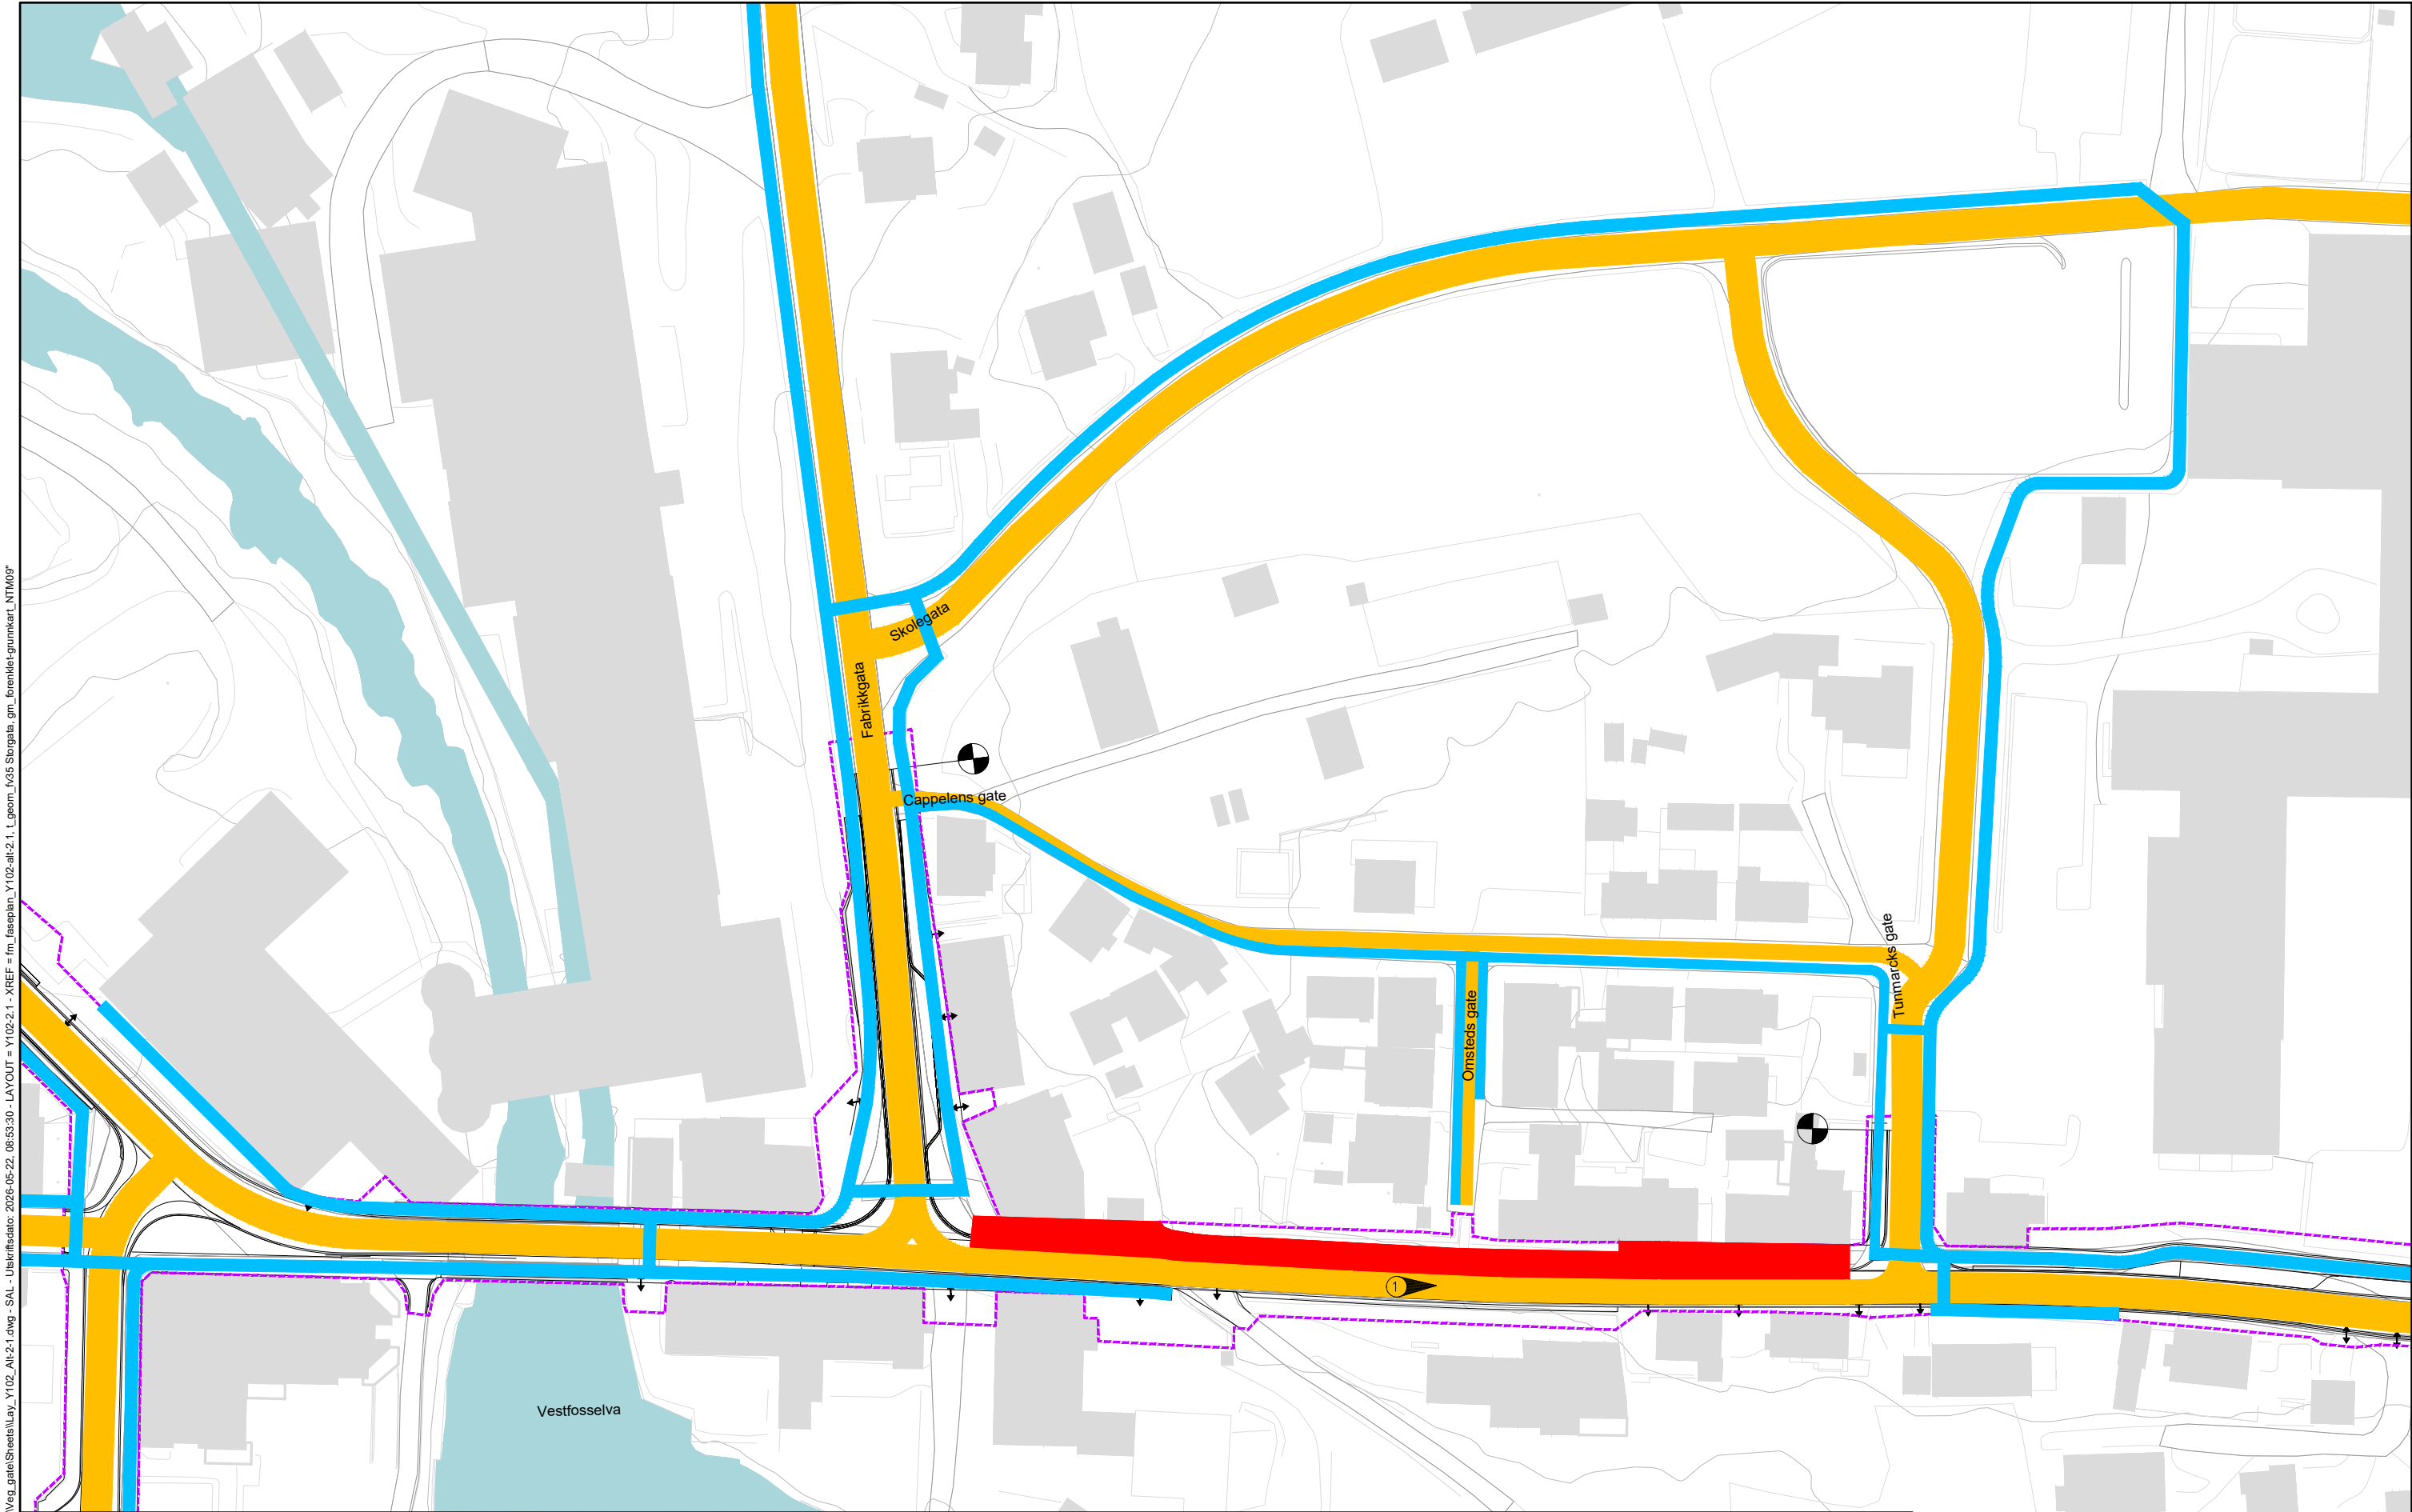

TEGNFORKLARING

- Tiltaksgrense
- Avkjørsel
- Parsellgrense
- Arbeid i fasen
- Biltrafikk i fasen
- Gangtrafikk i fasen

MERKNADER


- Lysregulert kjørefelt

HENVISNINGER

- For plan og profil, se tegning C001 og C002
- For landskapsplan, se tegning O001-O005

Revisjon	Revisjonen gjelder	Utb.	Kontr.	Godj.	Rev. dato
 BUSKERUD FYLKESKOMMUNE		 ØVRE EIKER KOMMUNE			
S1501 m2770 - m3180		Tegningsdato 07.09.2026			
Fv. 35 Vestfossen sentrum		Bestiller Buskerud FK			
Faseplan Skolebakken Alternativ 2. Fase 1		Produsert for Heidi Bø Øyasæter			
		Produsert av Norconsult AS			
		Prosjektnummer 30767			
		Prosjektfase Byggeplan			
		Arkivreferanse 2025/7517			
		Målestokk A1-format 1:500			
Byggeplan		Koordinatsystem EUREF89NTM09/NN2000			
Utarbeidet av SAL		Kontrollert av VTr	Godjert av VTr	Konsulentarkiv 52507035	Tegningsnummer/revisjonsboks Y510

X:\prosjektdrag\Sandvik\k2505\752507035\BIM\veg_gata\Sheets\Lay_Y102_Alt-2.dwg - SAL - Utskriftsdato: 2026-05-22 08:59:30 - LAYOUT = Y102-2-2 - XREF = fm_faseplan_Y102-Alt-2, Lgeom_k25 Strøgata, gm_forenket-grunntkar_NTM09

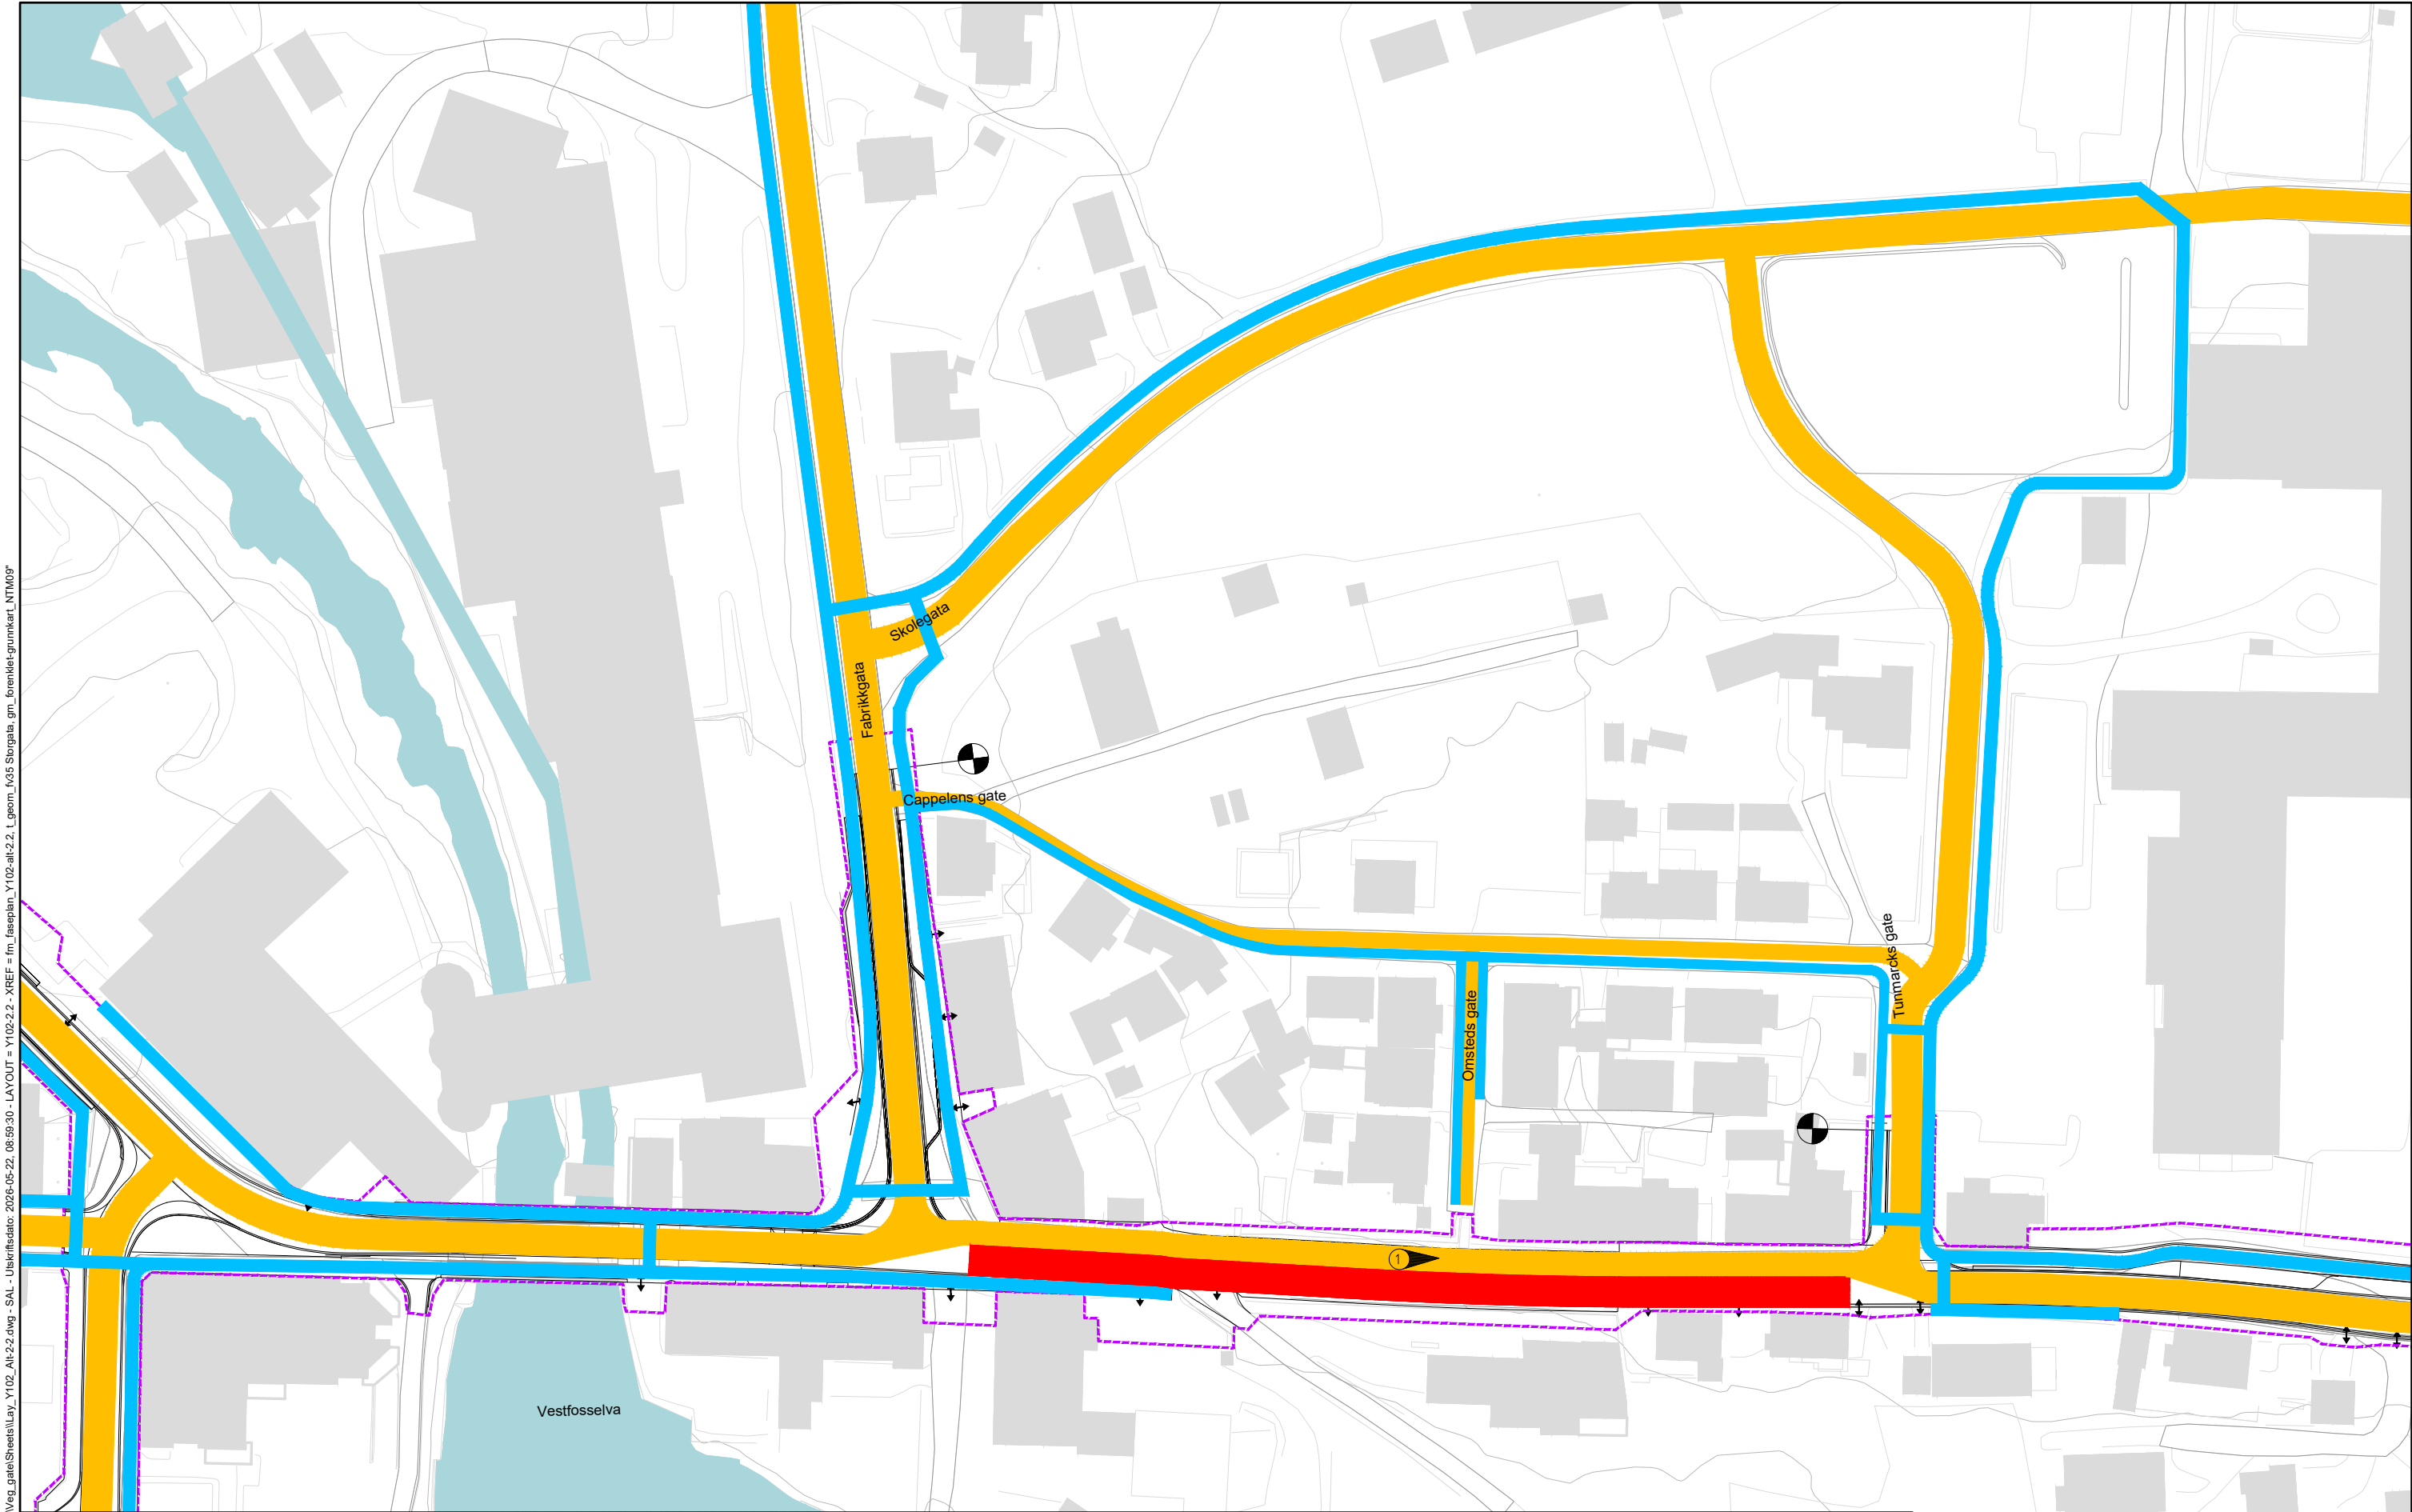

TEGNFORKLARING

- Tiltaksgrense
- Avkjørsel
- Parsellgrense
- Arbeid i fasen
- Biltrafikk i fasen
- Gangtrafikk i fasen

MERKNADER


- Lysregulert kjørefelt

HENVISNINGER

- For plan og profil, se tegning C001 og C002
- For landskapsplan, se tegning O001-O005

Revisjon	Revisjonen gjelder	Utb.	Kontr.	Godkjent	Rev. dato
BUSKERUD FYLKESKOMMUNE		ØVRE EIKER KOMMUNE			
S1501 m2770 - m3180		Tegningsdato 07.09.2026			
Fv. 35 Vestfossen sentrum		Bestiller Buskerud FK			
Faseplan Skolebakken Alternativ 2. Fase 2		Prosjektleder Heidi Bø Øyasæter			
		Prosjekt AS Norconsult AS			
		Prosjektnummer 30767			
		Prosjektfase Byggeplan			
		Arkivreferanse 2025/7517			
		Målestokk A1-format 1:500			
Byggeplan		Koordinatsystem EUREF89NTM09/NN2000			
Utarbeidet av	Kontrollert av	Godkjent av	Konsulentarkiv		
SAL	VTr	VTr	52507035		
		Tegningsnummer/		revisjonsboks	
				Y520	

X:\prosjektdag\Sandvik\52507\52507035\BIM\Veg_gata\Streets\ Lay_Y103_Alt-1-1.dwg - SAL - Utskriftsdato: 2026-05-22 09:36:17 - XREF = fm faseplan_Y103-Alt-1-1.L geom_fv35 Storgata_gm_forenklet grunnkart_NT1409

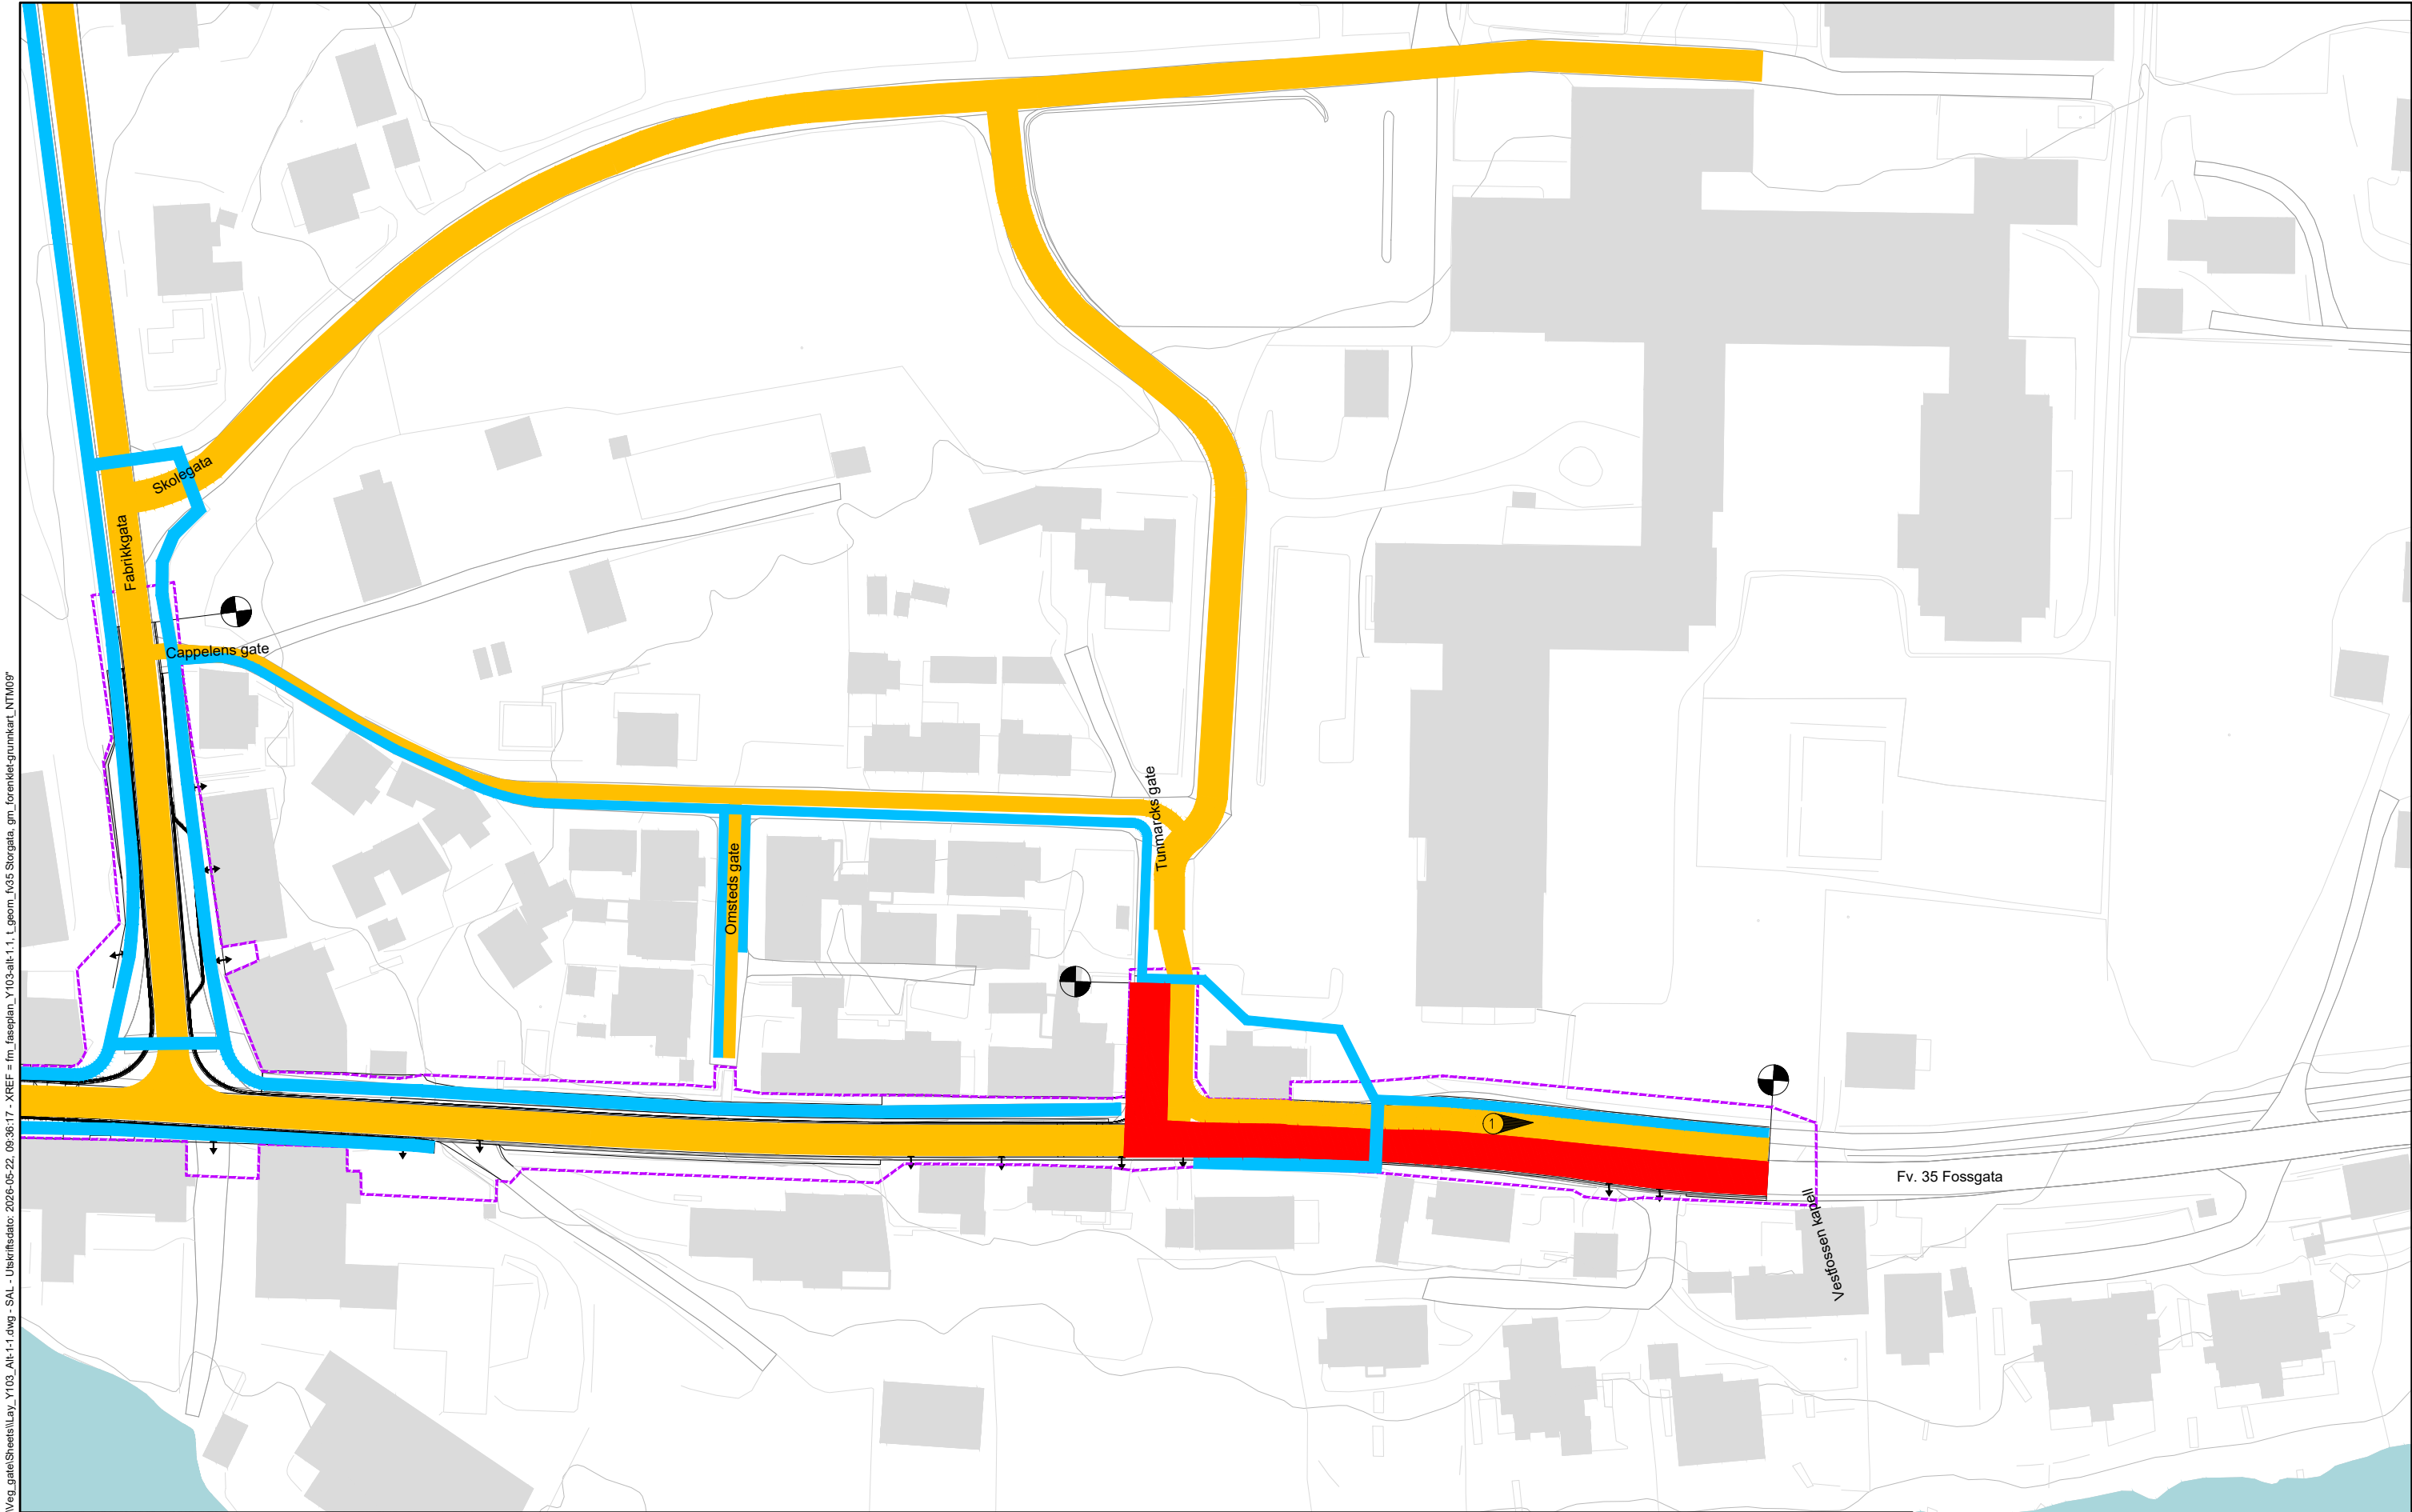

TEGNFORKLARING

- Tiltaksgrense
- Avkjørsel
- Parsellgrense
- Arbeid i fasen
- Biltrafikk i fasen
- Gangtrafikk i fasen

MERKNADER


- Lysregulert kjørefelt

HENVISNINGER

- For plan og profil, se tegning C001 og C002
- For landskapsplan, se tegning O001-O005

Revisjon	Revisjonen gjelder	Utb.	Kontr.	Godkjent	Rev. dato
BUSKERUD FYLKESKOMMUNE		Tegningsdato 07.09.2026			
		Bestiller Buskerud FK			
		Produsert for Heidi Bø Øyasæter			
S1501 m2770 - m3180		Produsert av Norconsult AS			
Fv. 35 Vestfossen sentrum		Prosjektnummer 30767			
Faseplan Storgata Nord 1. Fase1		Prosjektfase Byggeplan			
		Arkivreferanse 2025/7517			
		Målestokk A1-format 1:500			
Byggeplan		Koordinatsystem EUREF89NTM09/NN2000			
Utarbeidet av SAL		Kontrollert av VTr	Godkjent av VTr	Konsulentarkiv 52507035	Tegningsnummer/ revisjonsbokstav Y610

X:\prosjektdag\Sandvik\52507\52507035\BIM\Veg_gata\Streets\Lay_Y103_Alt-1-2.dwg - SAL - Utskriftsdato: 2026-05-22 09:36:34 - XREF = fm faseplan_Y103-Alt-1-2.Lgeom_fv35 Storgata_gm_forenklet grunnkart_NT1409

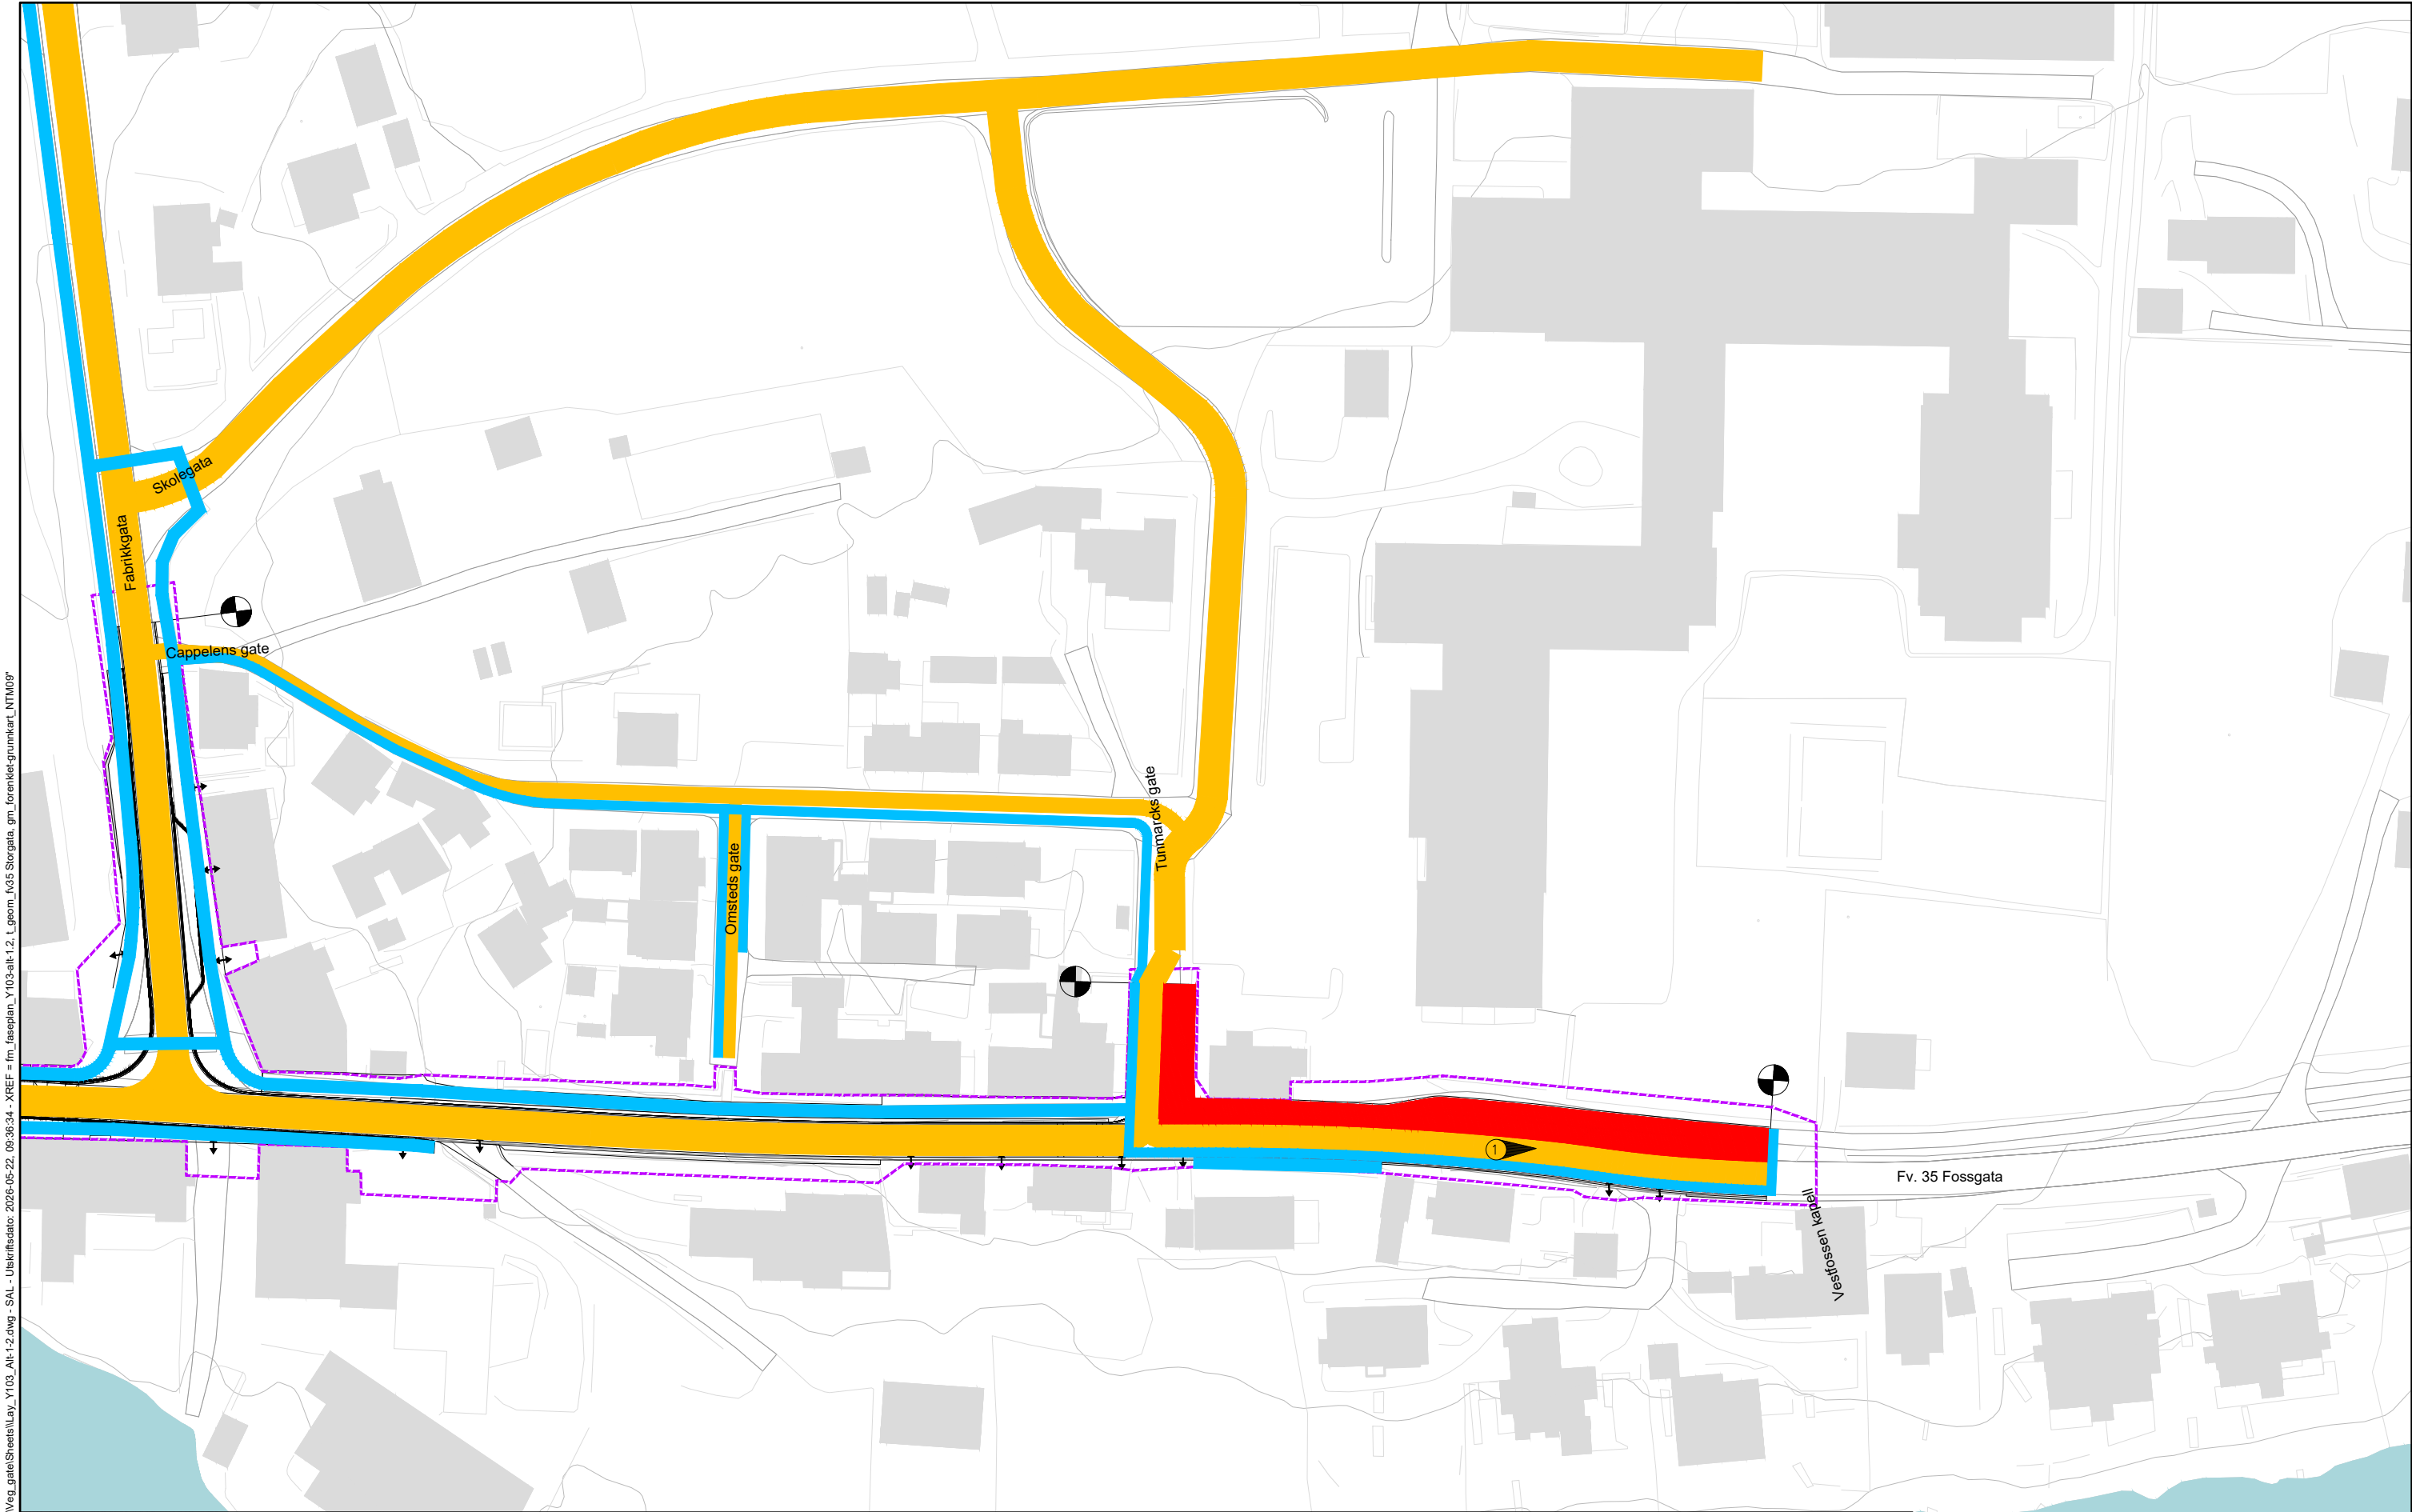

TEGNFORKLARING

- Tiltaksgrense
- Avkjørsel
- Parsellgrense
- Arbeid i fasen
- Biltrafikk i fasen
- Gangtrafikk i fasen

MERKNADER

- Lysregulert kjørefelt

HENVISNINGER

- For plan og profil, se tegning C001 og C002
- For landskapsplan, se tegning O001-O005

Revisjon	Revisjonen gjelder	Utb.	Kontr.	Godkjent	Rev. dato
BUSKERUD FYLKESKOMMUNE		ØVRE EIKER KOMMUNE			
S1501 m2770 - m3180		Tegningsdato 07.09.2026			
Fv. 35 Vestfossen sentrum		Bestiller Buskerud FK			
Faseplan Storgata Nord 1. Fase2		Produsert for Heidi Bø Øyasæter			
		Produsert av Norconsult AS			
		Prosjektnummer 30767			
		Prosjektfase Byggeplan			
		Arkivreferanse 2025/7517			
		Målestokk A1-format 1:500			
Byggeplan		Koordinatsystem EUREF89NTM09/NN2000			
Utarbeidet av SAL		Kontrollert av VTr		Godkjent av VTr	
				Konsulentarkiv 52507035	
				Tegningsnummer/ revisjonsboks Y620	