



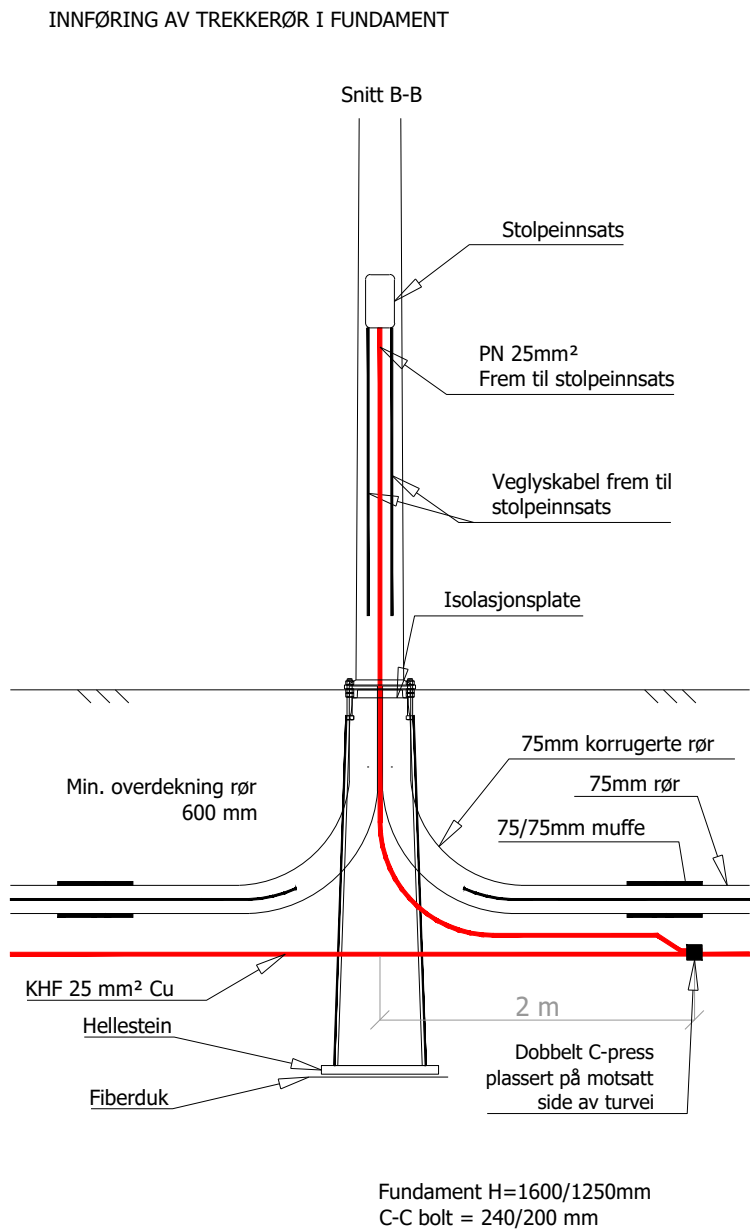

MASTETABELL						
Nr.	Armatur	Veglyskabel	Utjevning	Stolpe / høyde	Fundament / høyde	Merknad
1	BGP762 LED110-4S/730 DM33 (65 W) eller tilvarende		KHF 25mm ²	8 m stålmaster	c/c 200 mm, H=1250 mm	
2	BGP762 LED110-4S/730 DM33 (65 W) eller tilvarende		KHF 25mm ²	8 m stålmaster	c/c 200 mm, H=1250 mm	
3	BGP762 LED110-4S/730 DM33 (65 W) eller tilvarende		KHF 25mm ²	8 m stålmaster	c/c 200 mm, H=1250 mm	
4	BGP762 LED110-4S/730 DM33 (65 W) eller tilvarende		KHF 25mm ²	8 m HE-master	c/c 240 mm, H=1600 mm	
5	BGP762 LED110-4S/730 DM32 (65 W) eller tilvarende		KHF 25mm ²	8 m HE-master	c/c 240 mm, H=1600 mm	
6	BGP762 LED110-4S/730 DM32 (65 W) eller tilvarende		KHF 25mm ²	8 m HE-master	c/c 240 mm, H=1600 mm	
7	BGP762 LED110-4S/730 DM32 (65 W) eller tilvarende		KHF 25mm ²	8 m HE-master	c/c 240 mm, H=1600 mm	
8	BGP762 LED110-4S/730 DM32 (65 W) eller tilvarende		KHF 25mm ²	8 m HE-master	c/c 240 mm, H=1600 mm	
9	BGP762 LED110-4S/730 DM32 (65 W) eller tilvarende		KHF 25mm ²	8 m HE-master	c/c 240 mm, H=1600 mm	
10	BGP762 LED110-4S/730 DM32 (65 W) eller tilvarende		KHF 25mm ²	8 m HE-master	c/c 240 mm, H=1600 mm	
11	BGP762 LED110-4S/730 DM32 (65 W) eller tilvarende		KHF 25mm ²	8 m stålmaster	c/c 200 mm, H=1250 mm	
12	BGP762 LED110-4S/730 DM32 (65 W) eller tilvarende		KHF 25mm ²	8 m stålmaster	c/c 200 mm, H=1250 mm	
13	BGP762 LED110-4S/730 DM32 (65 W) eller tilvarende		KHF 25mm ²	8 m stålmaster	c/c 200 mm, H=1250 mm	
14	BGP762 LED110-4S/730 DM32 (65 W) eller tilvarende		KHF 25mm ²	8 m stålmaster	c/c 200 mm, H=1250 mm	
15	BGP762 LED110-4S/730 DM32 (65 W) eller tilvarende		KHF 25mm ²	8 m stålmaster	c/c 200 mm, H=1250 mm	
16	BGP762 LED110-4S/730 DM32 (65 W) eller tilvarende		KHF 25mm ²	8 m stålmaster	c/c 200 mm, H=1250 mm	
17	BGP762 LED129-4S/730 DM32 (77 W) eller tilvarende		KHF 25mm ²	8 m stålmaster	c/c 200 mm, H=1250 mm	
18	BGP762 LED129-4S/730 DM32 (77 W) eller tilvarende		KHF 25mm ²	8 m HE-master	c/c 240 mm, H=1600 mm	
19	BGP761 LED109-4S/730 DPR1 (68 W) eller tilvarende		KHF 25mm ²	6 m HE master	c/c 240 mm, H=1600 mm	Intensivbelysning
20	BGP761 LED109-4S/730 DPR1 (68 W) eller tilvarende		KHF 25mm ²	6 m HE master	c/c 240 mm, H=1600 mm	Intensivbelysning

PRINSIPP PLAN FOR INNFØRING AV TREKKERØR I FUNDAMENT FOR VEGBELYSNING

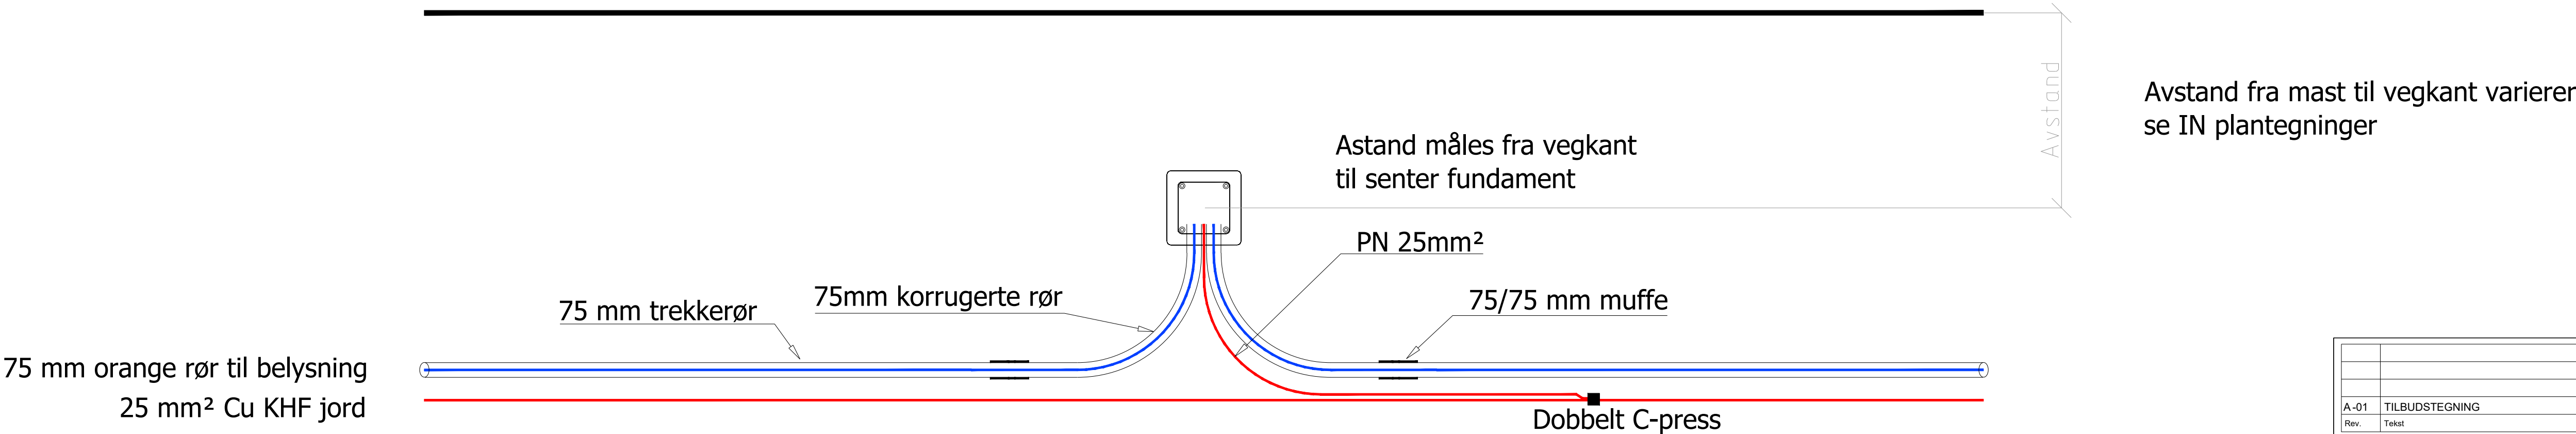

A-01	TILBUDSTEGNING		26.06.26	EB	JLA
Rev.	Tekst		Rev.dato	Tegn	Kont.
Prosjekt VVA KVS - Agnefest			Oppdragsgiver Lyngdal kommune		
Prosjektfase TILBUDSTEGNING					
Dato 26.06.2026	Oppdragsnr 604532-53	Koordinatsystem UTM32	Høyderreferanse NN2000		
Utført av EB	Kontrollert av JLA	Godkjent av JF	Målestokk 1:20	Format A1	
Mastetabell og detaljer			asplan viac		
Tegningsnummer T IN002			Revisjon A-01		
Fag Type Løpnr.					