




Kabelgrøft snitt A-A

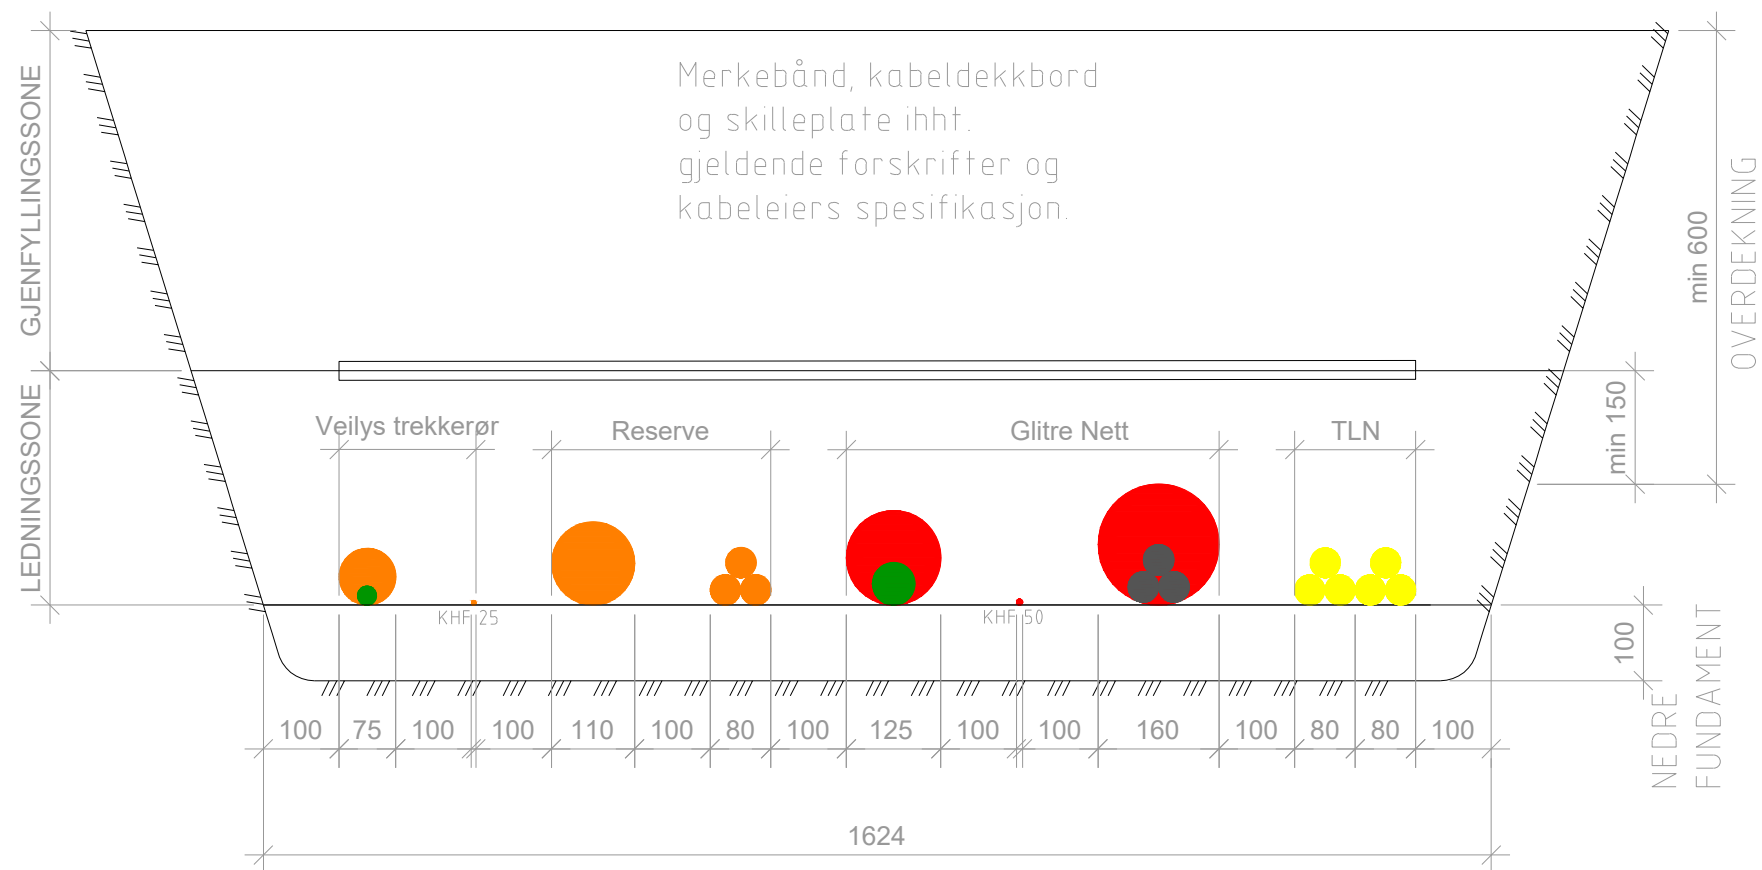


Kabelgrøft snitt B-B

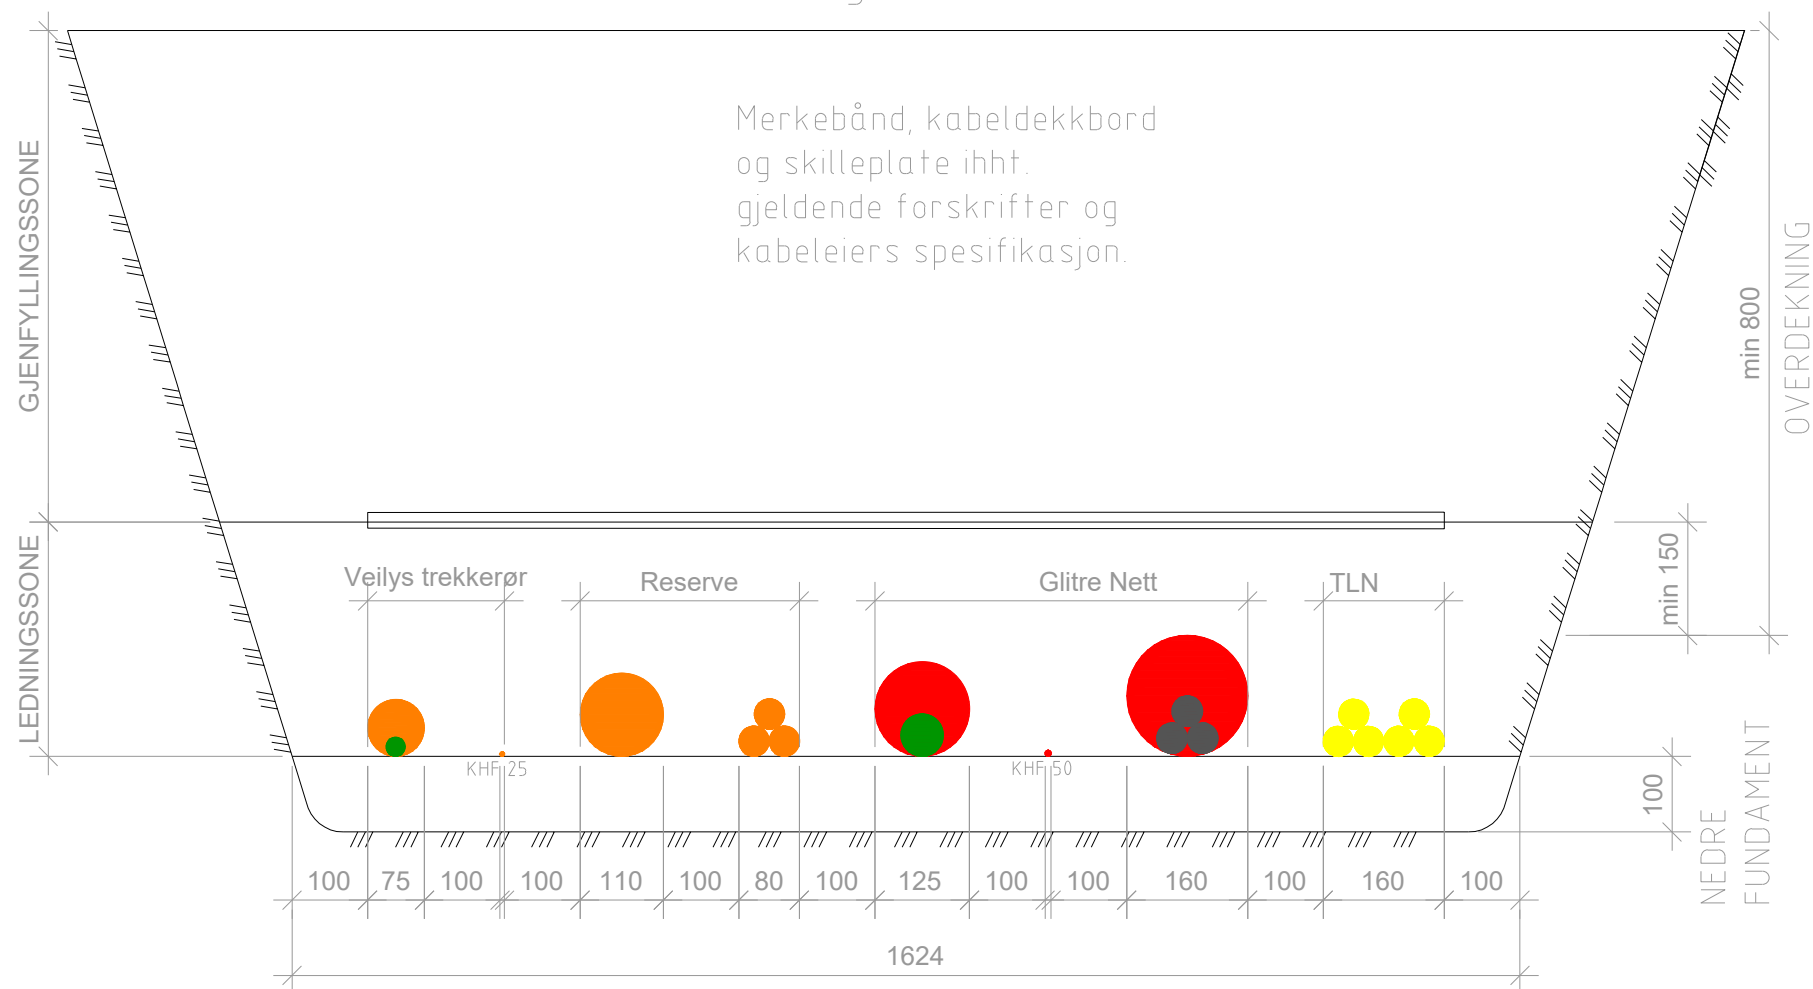


Kabelgrøft snitt C-C

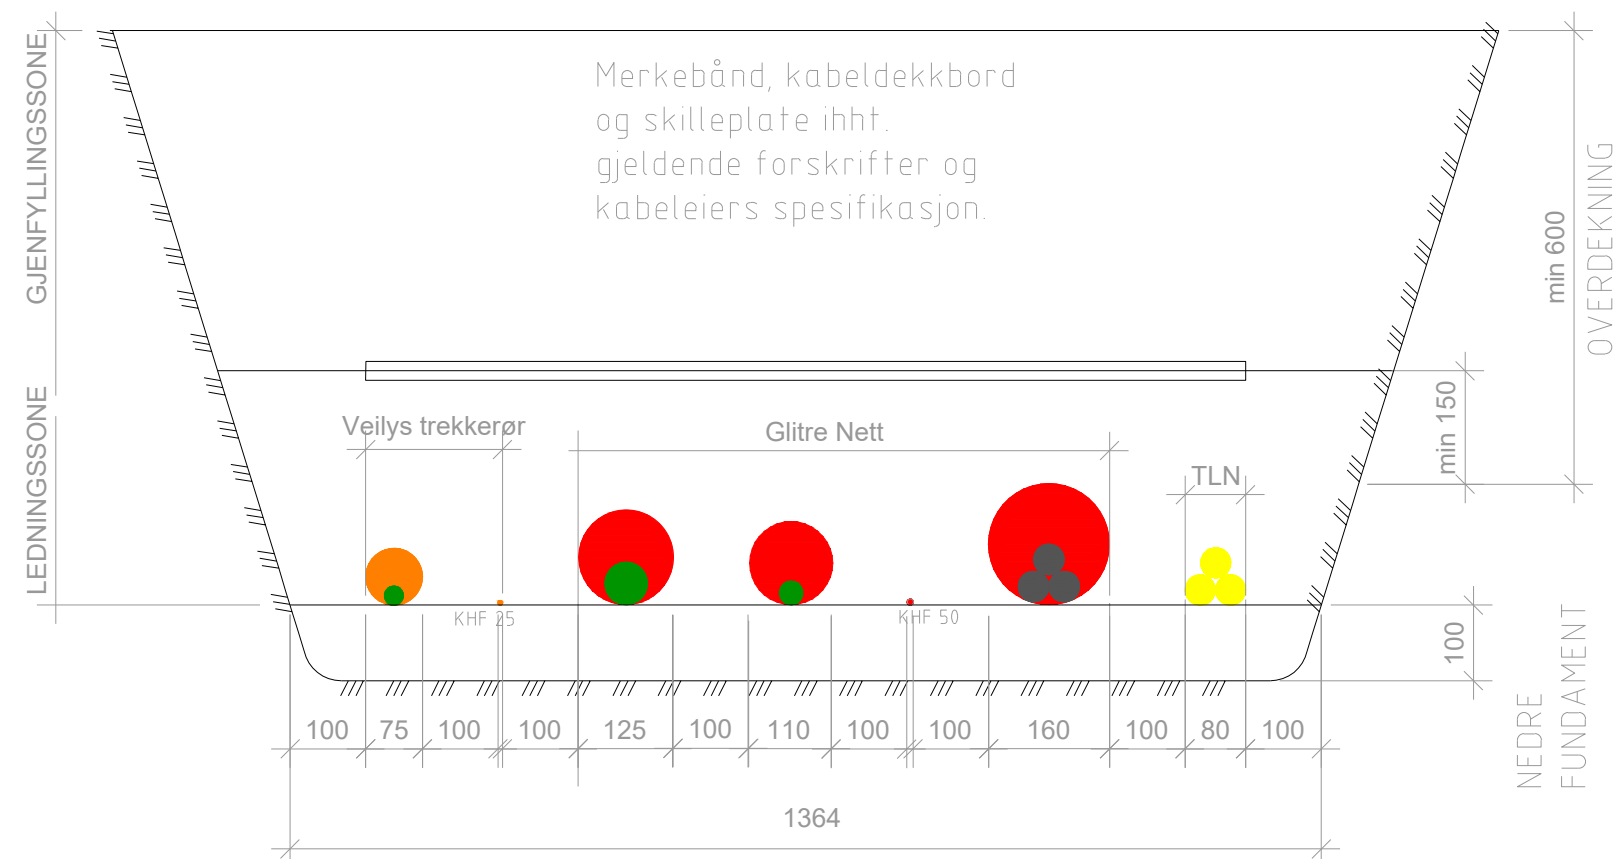


Kabelgrøft snitt D-D

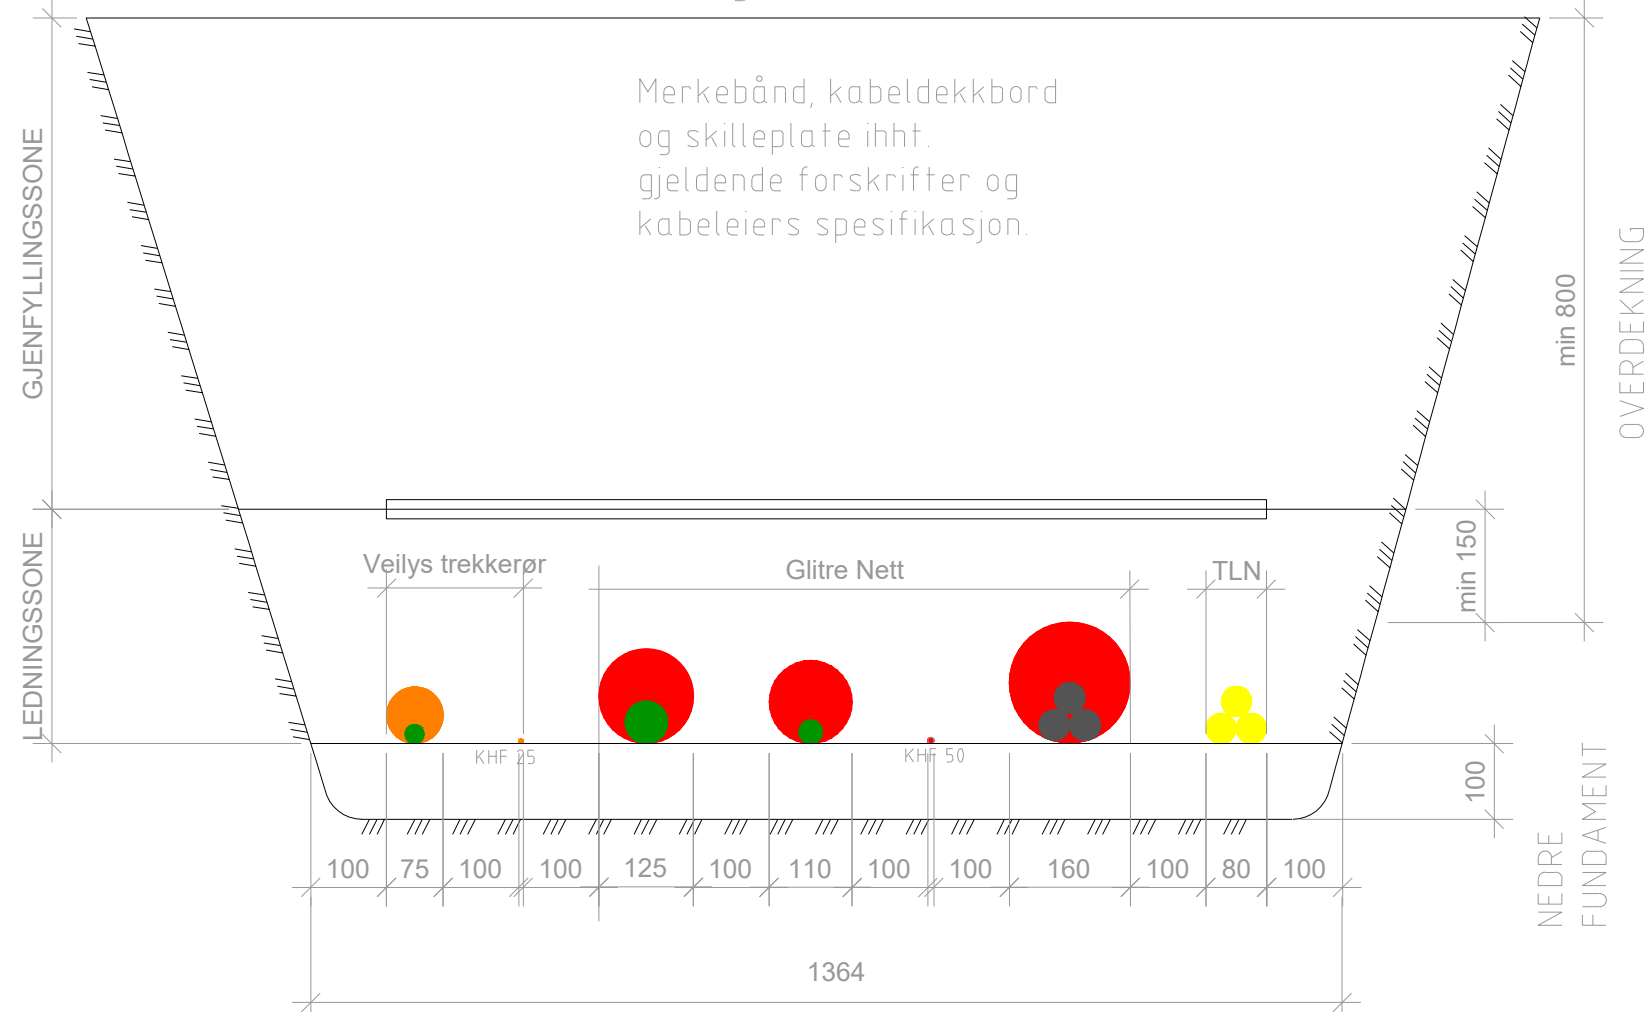


Kabelgrøft snitt E-E

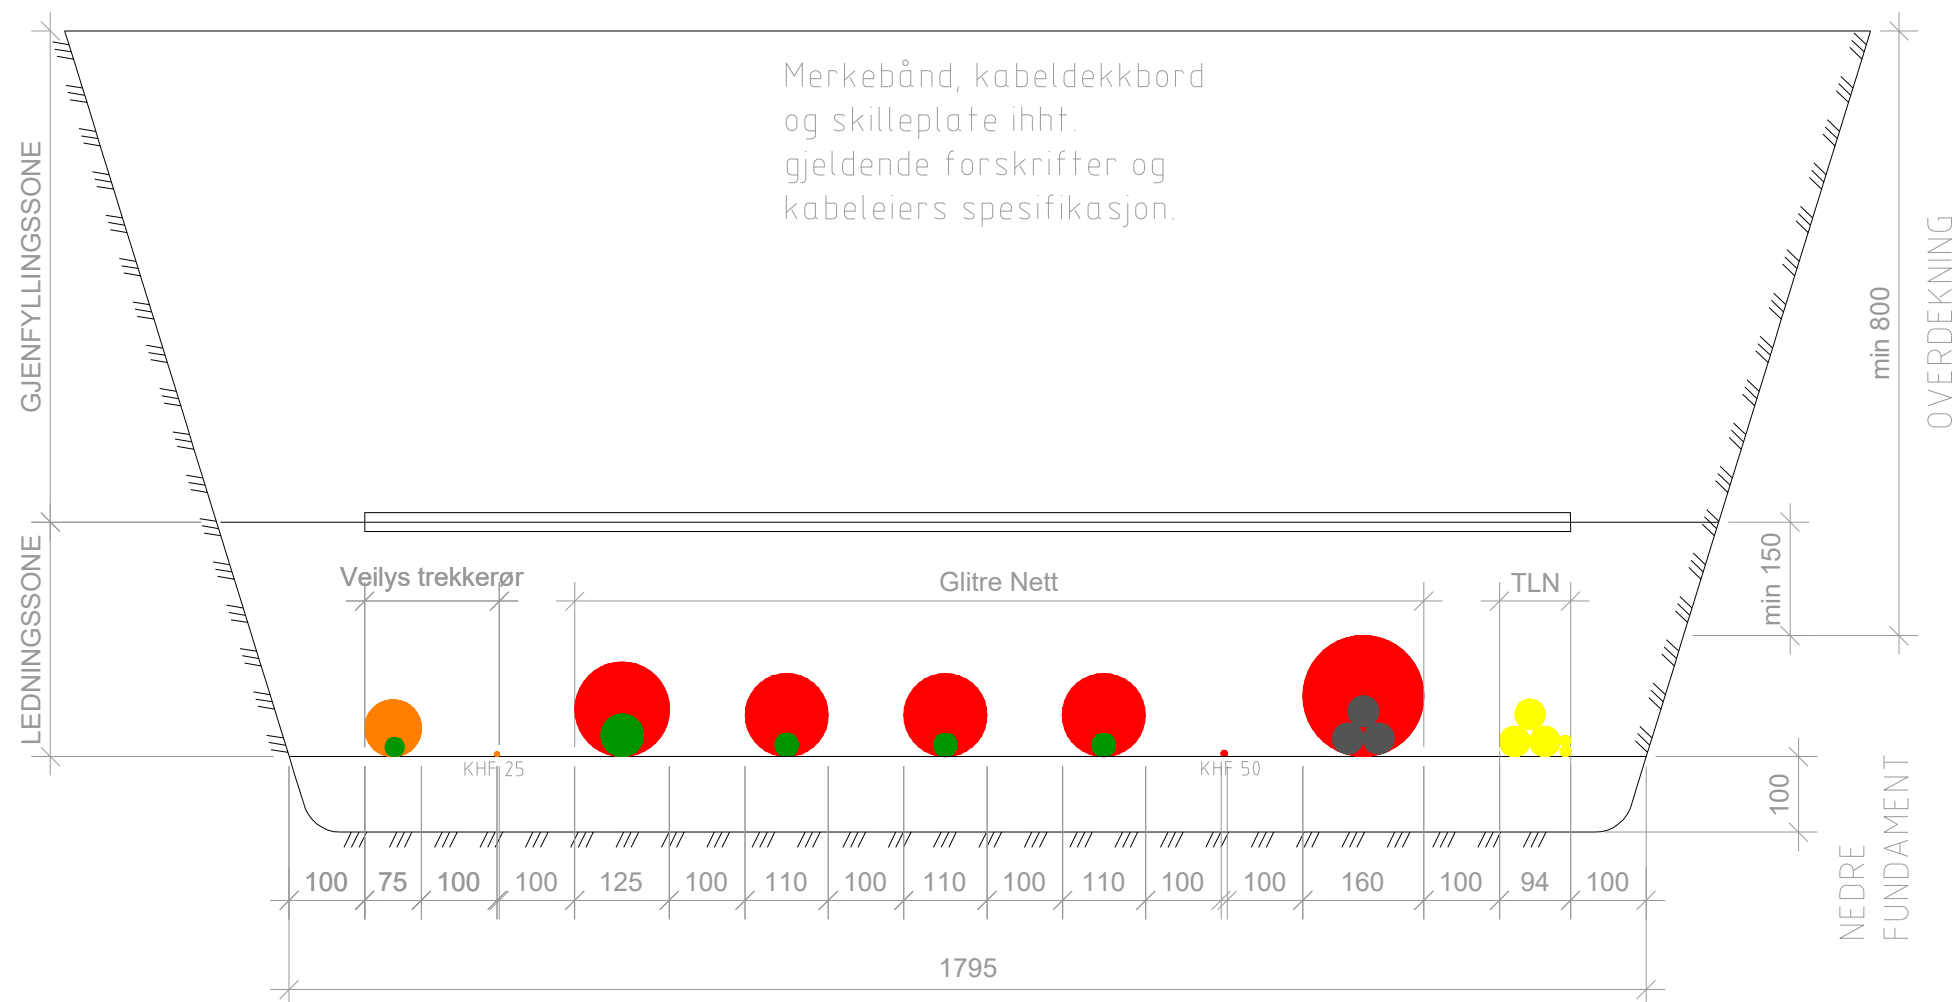


Kabelgrøft snitt F-F

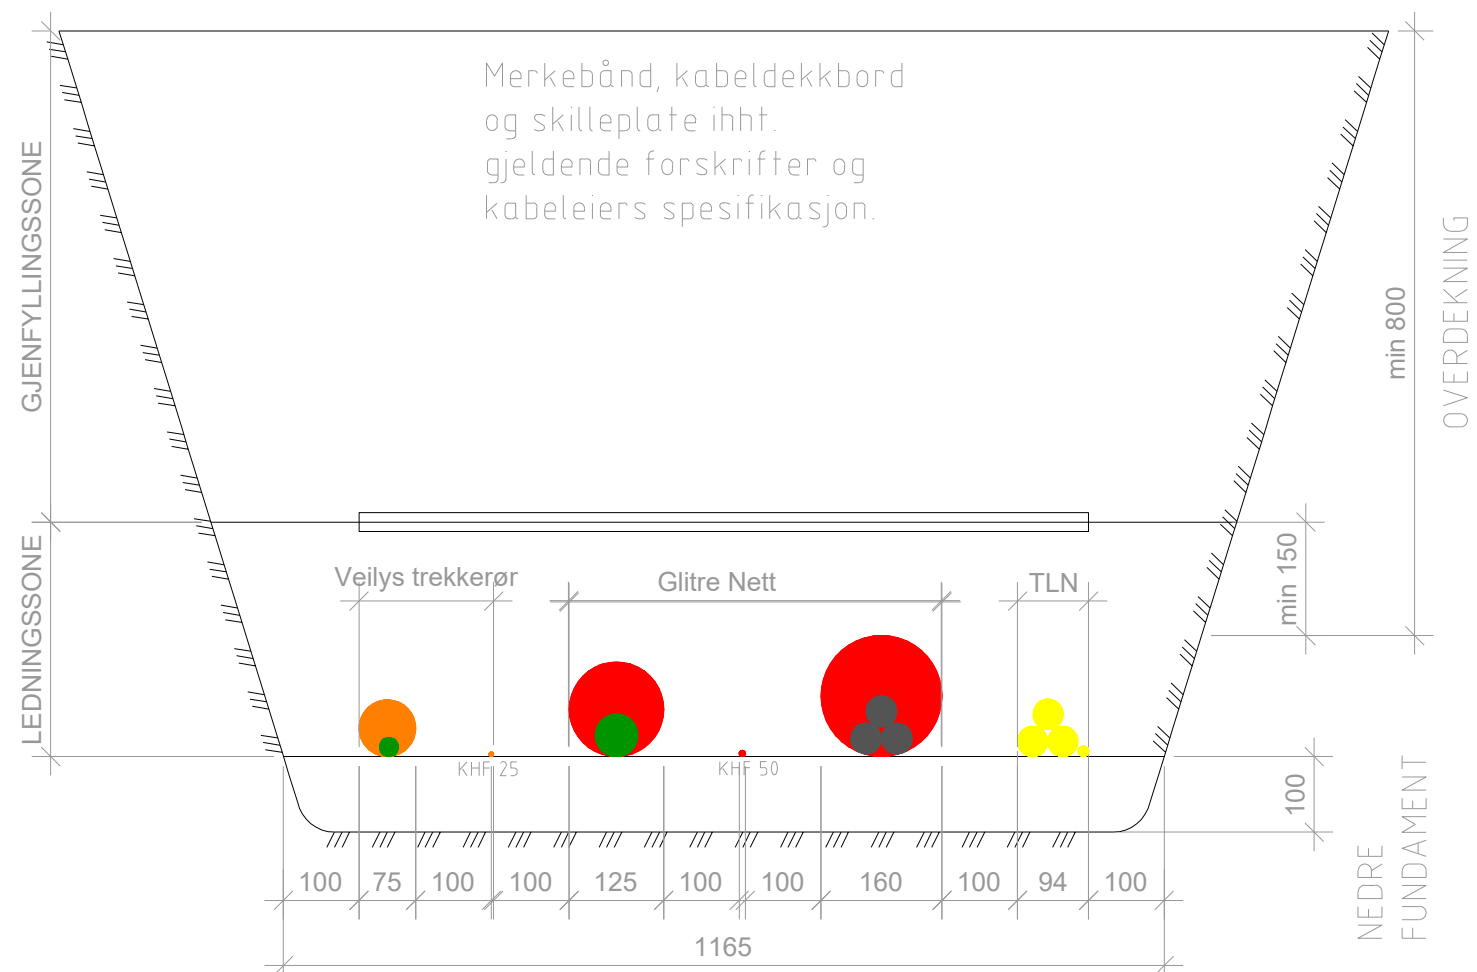


Kabelgrøft snitt G-G

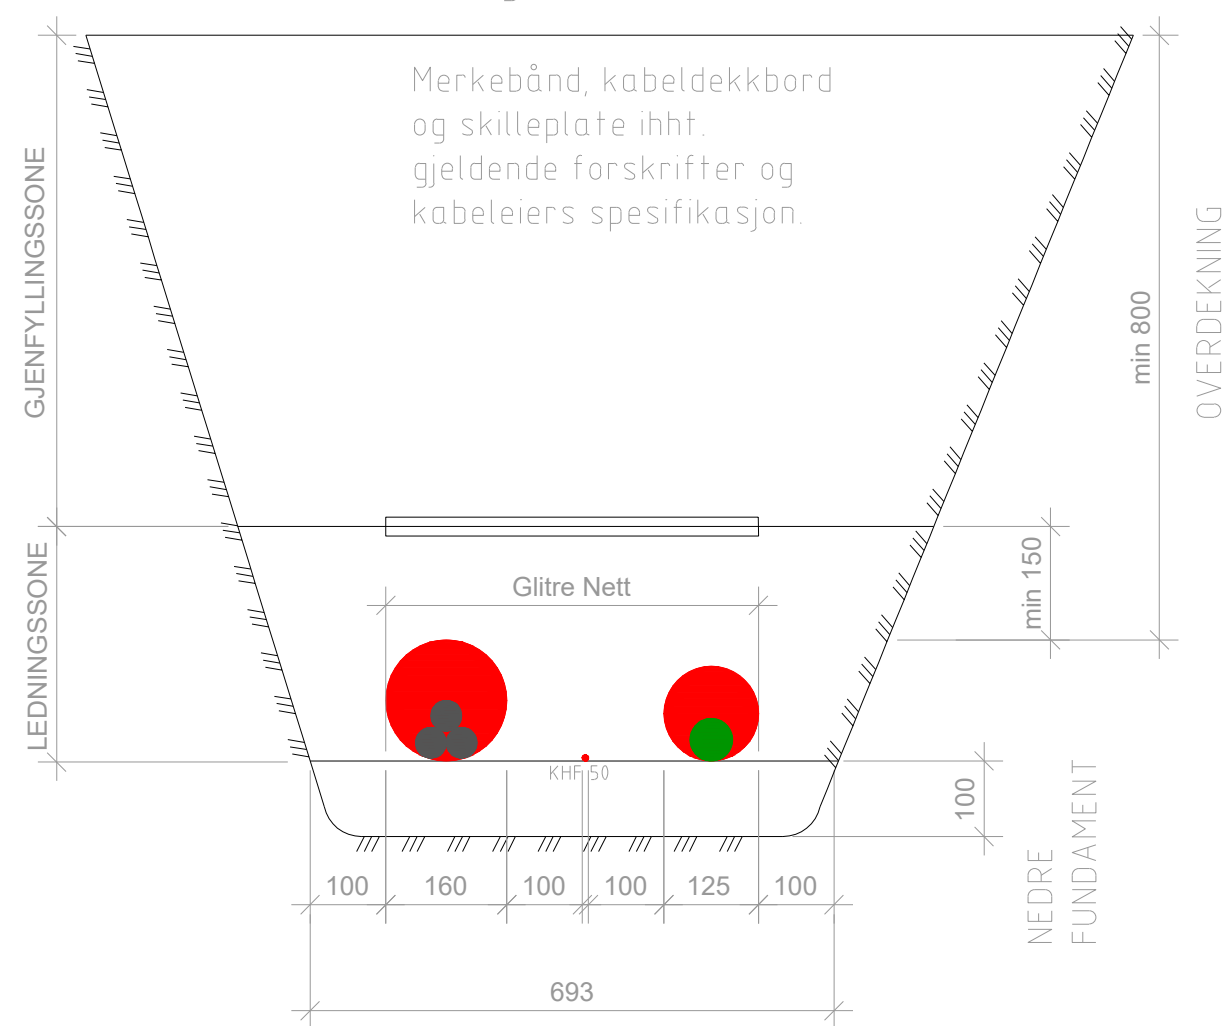


Kabelgrøft snitt H-H

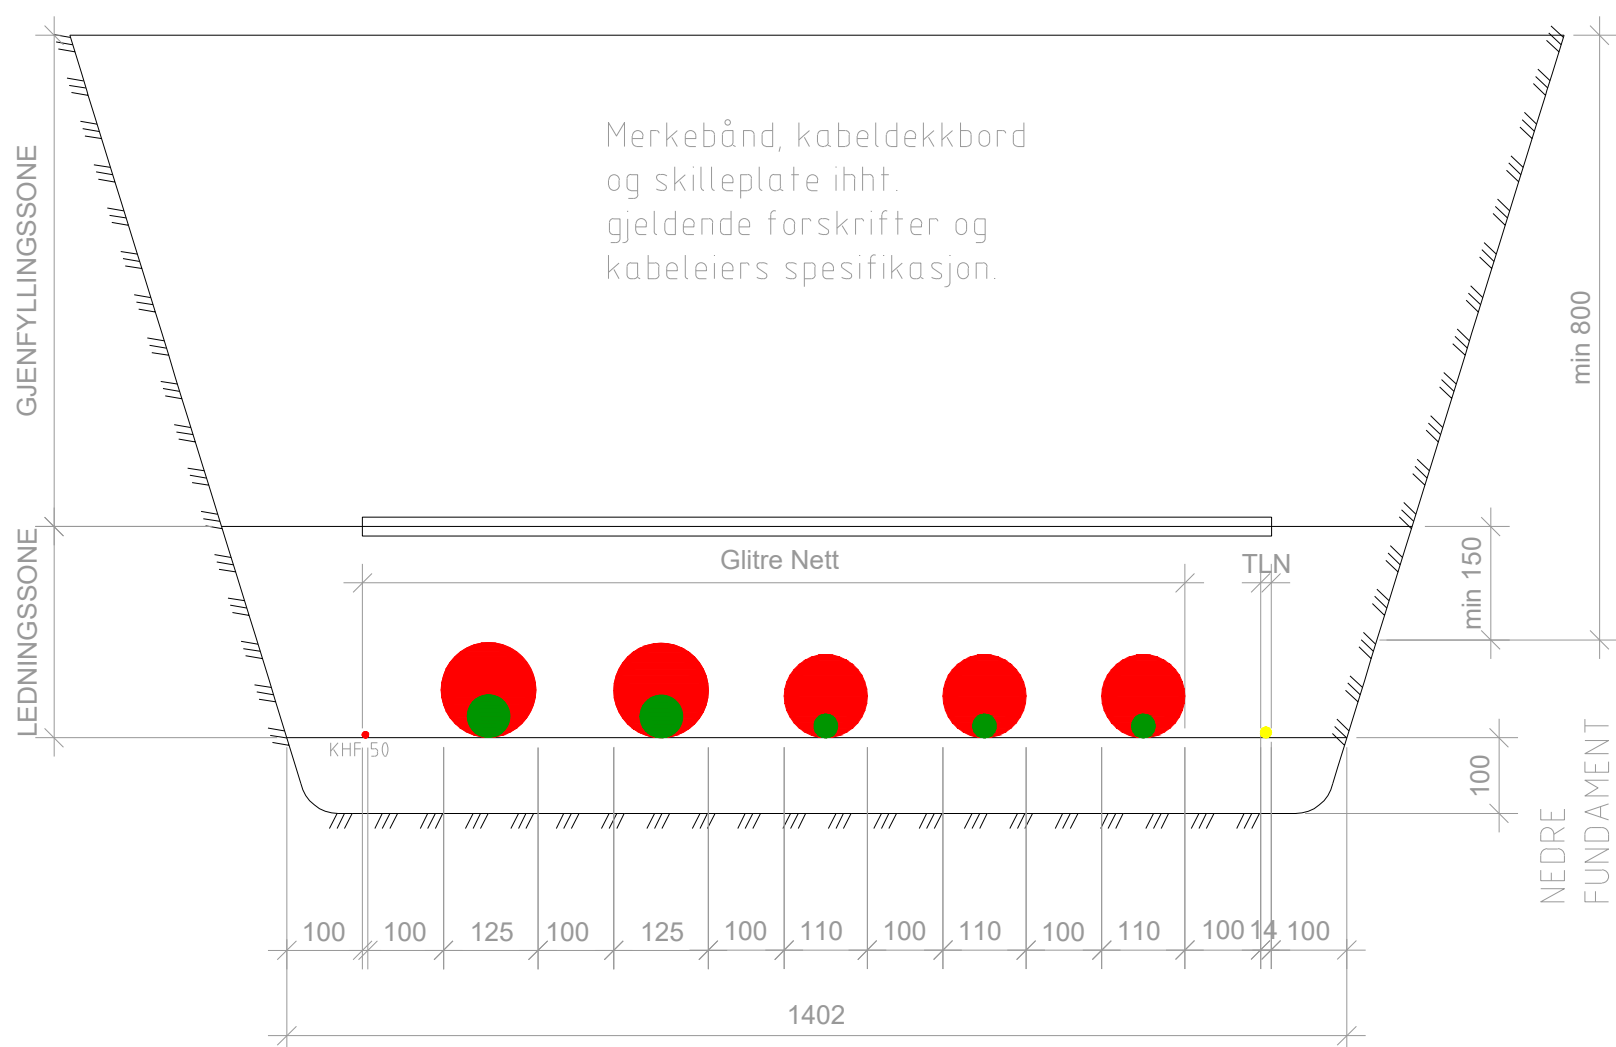


Kabelgrøft snitt I-I

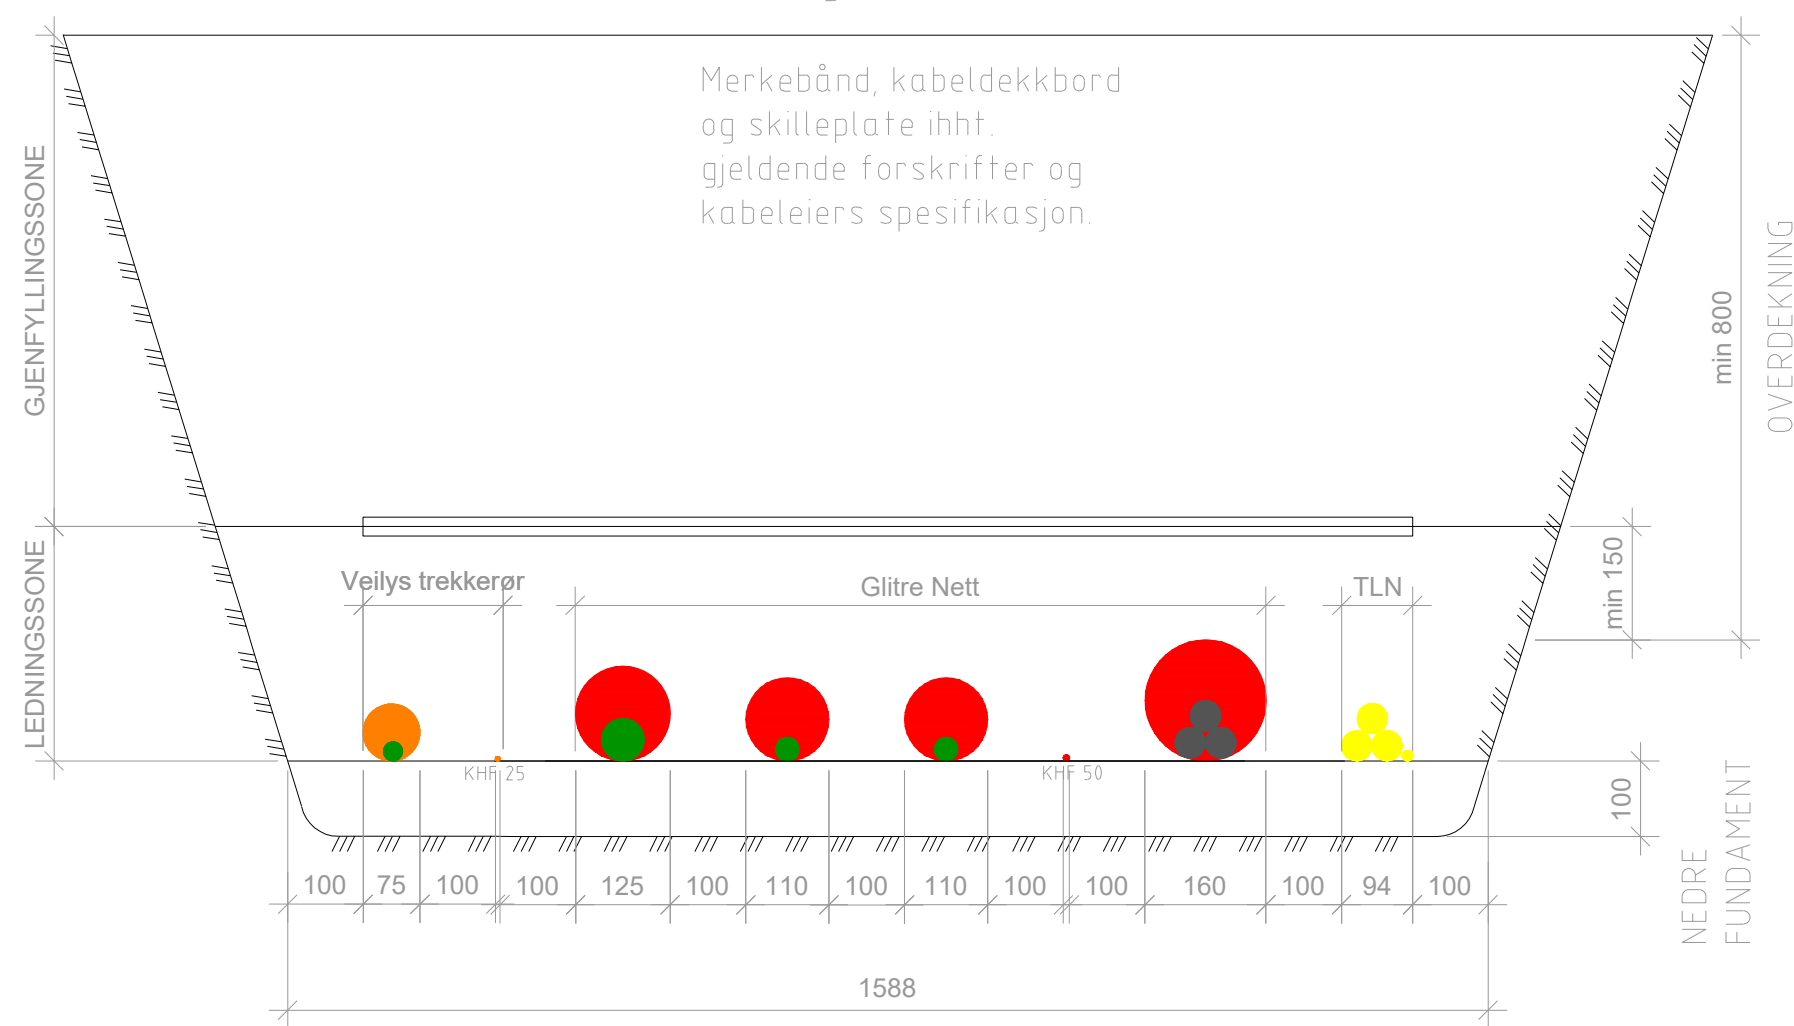

Kabelgrøft snitt J-J

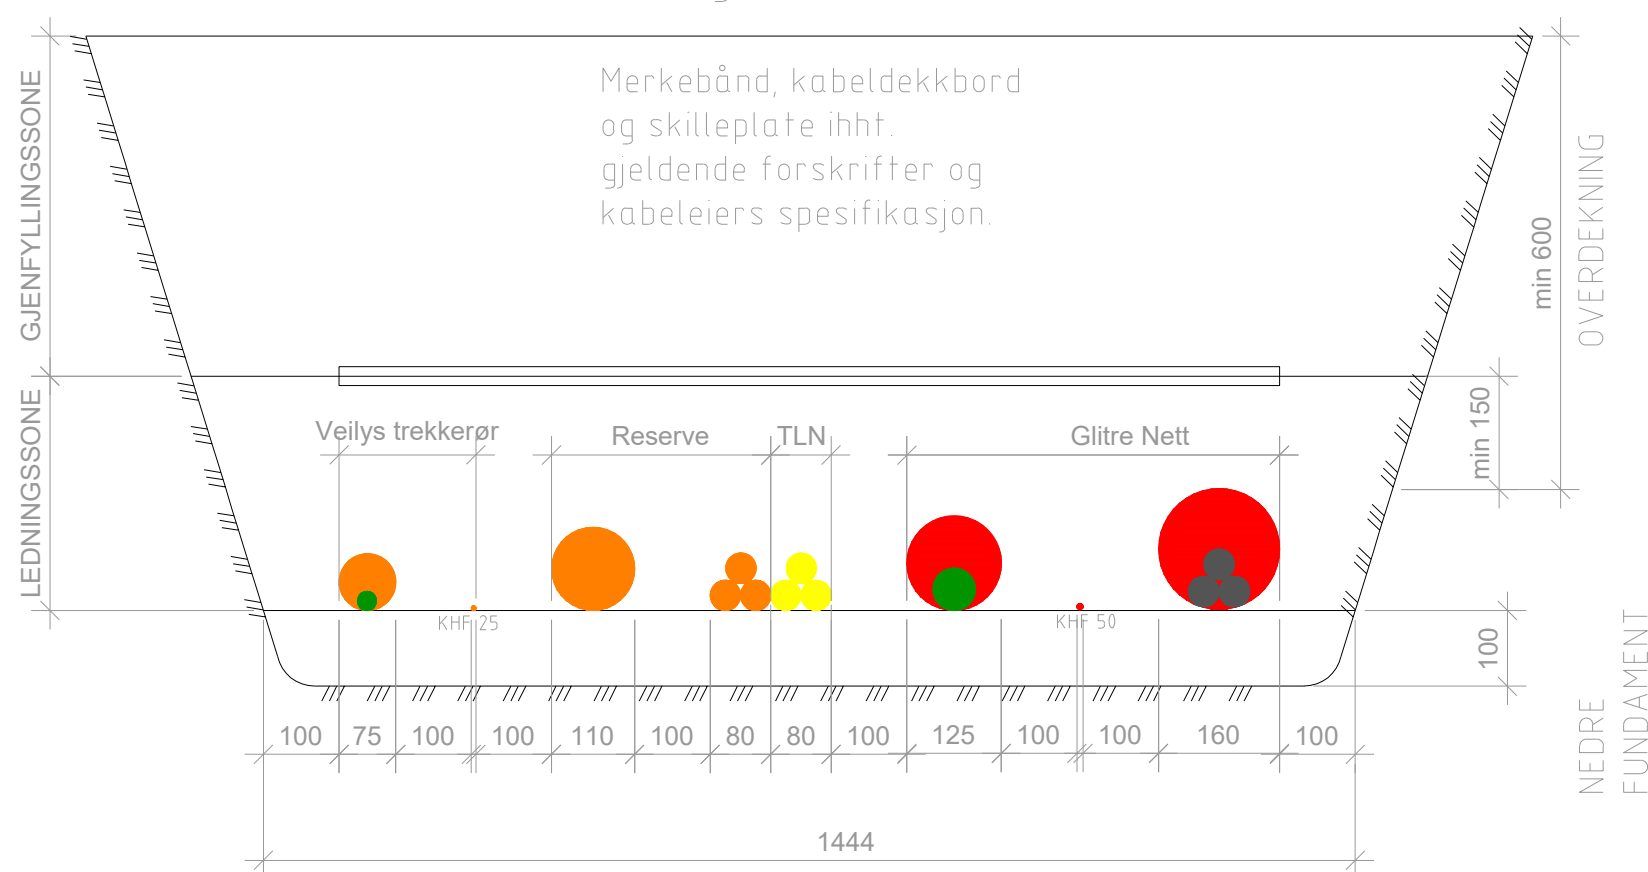

Kabelgrøft snitt K-K

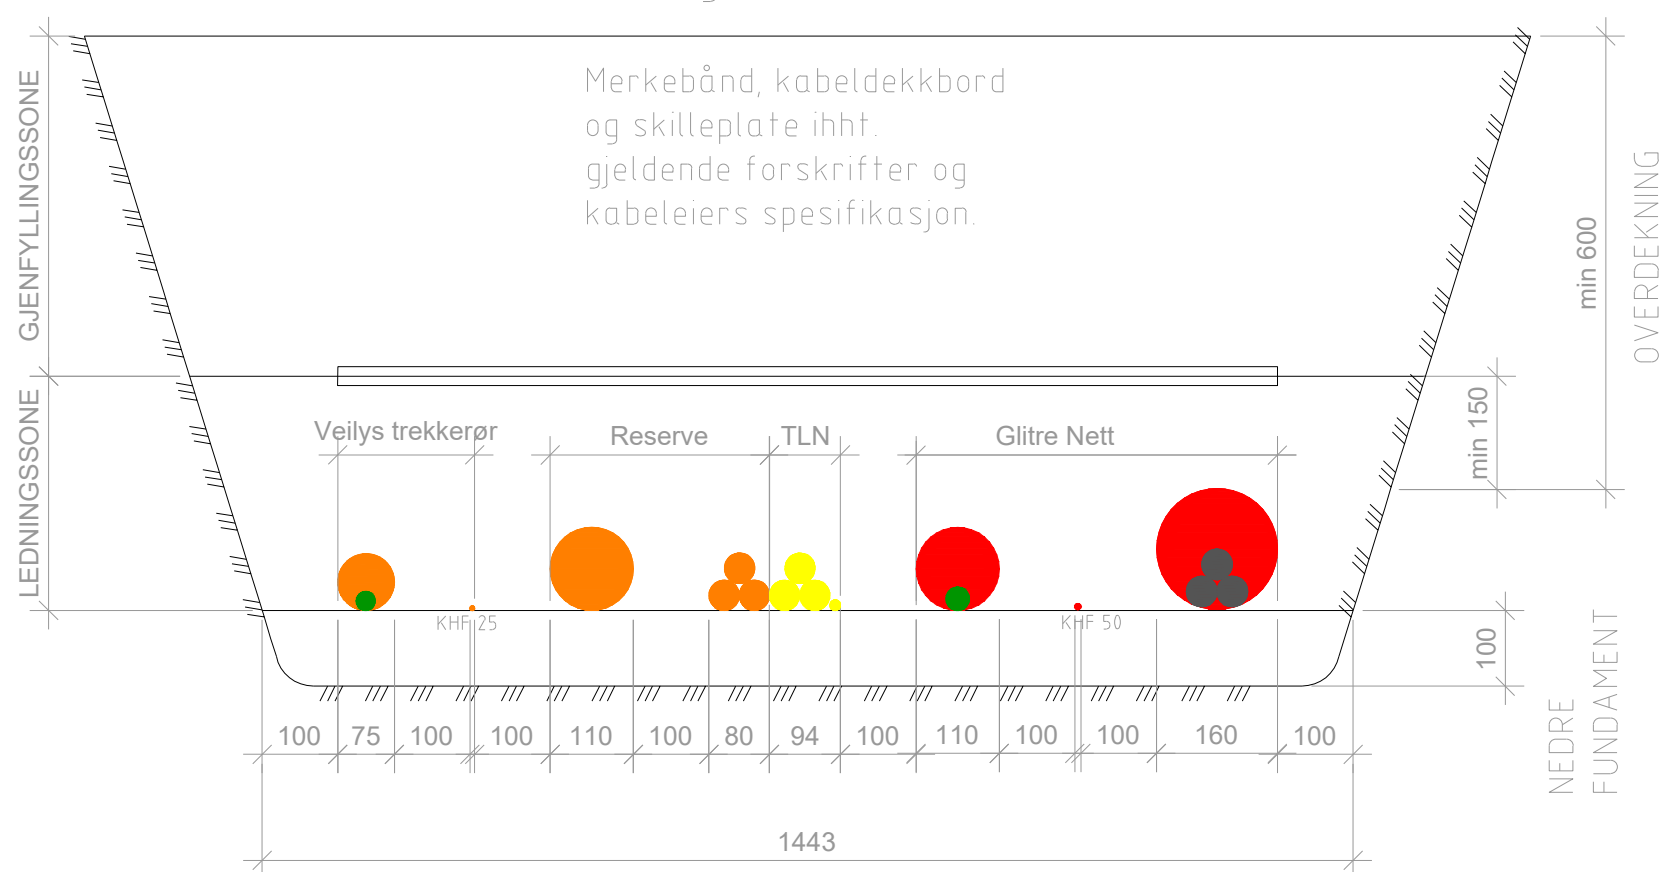

### MERKNAD

Eksisterende anlegg er ikke medtatt i grøftesnittene, kun nytt anlegg. Grøft legges slik at veglystrekkerør ligger på den siden nærmest lysmast.

-  Trekkerør Glitre Nett
-  Trekkerør Fylkeskommune
-  Trekkerør Telenor
-  Høyspent kabel
-  Lavspent kabel

|                |       |                |  |                 |  |                 |       |                                                                                       |
|----------------|-------|----------------|--|-----------------|--|-----------------|-------|---------------------------------------------------------------------------------------|
|                |       |                |  |                 |  |                 |       |                                                                                       |
| A-01           |       | TILBUDSTEGNING |  |                 |  | 26.06.26        | EB    | JLA                                                                                   |
| Rev.           | Tekst |                |  |                 |  | Rev.dato        | Tegn. | Kont.                                                                                 |
| Prosjekt       |       |                |  |                 |  | Oppdragsgiver   |       |                                                                                       |
| VVA KVS V      |       |                |  |                 |  | Lyngdal kommune |       |                                                                                       |
| —              |       |                |  |                 |  | —               |       |                                                                                       |
| Prosjektfase   |       |                |  |                 |  |                 |       |                                                                                       |
| TILBUDSTEGNING |       |                |  |                 |  |                 |       |                                                                                       |
| Dato           |       | Oppdragsnr     |  | Koordinatsystem |  | Heysderferanse  |       |                                                                                       |
| 26.06.2026     |       | 604532-53      |  | UTM32           |  | NN2000          |       |                                                                                       |
| Utlørt av      |       | Kontrollert av |  | Godkjent av     |  | Målestokk       |       | Format                                                                                |
| EB             |       | JLA            |  | JF              |  | 1:10            |       | A1                                                                                    |
| Grøftesnitt    |       |                |  |                 |  |                 |       |                                                                                       |
|                |       |                |  |                 |  | asplan viak     |       |  |
| Tegningnummer  |       |                |  |                 |  | Revisjon        |       |                                                                                       |
| T IN003        |       |                |  |                 |  | A-01            |       |                                                                                       |
| Fag            |       | Type           |  | Løper           |  |                 |       |                                                                                       |