



Kabelgrøft snitt X-X

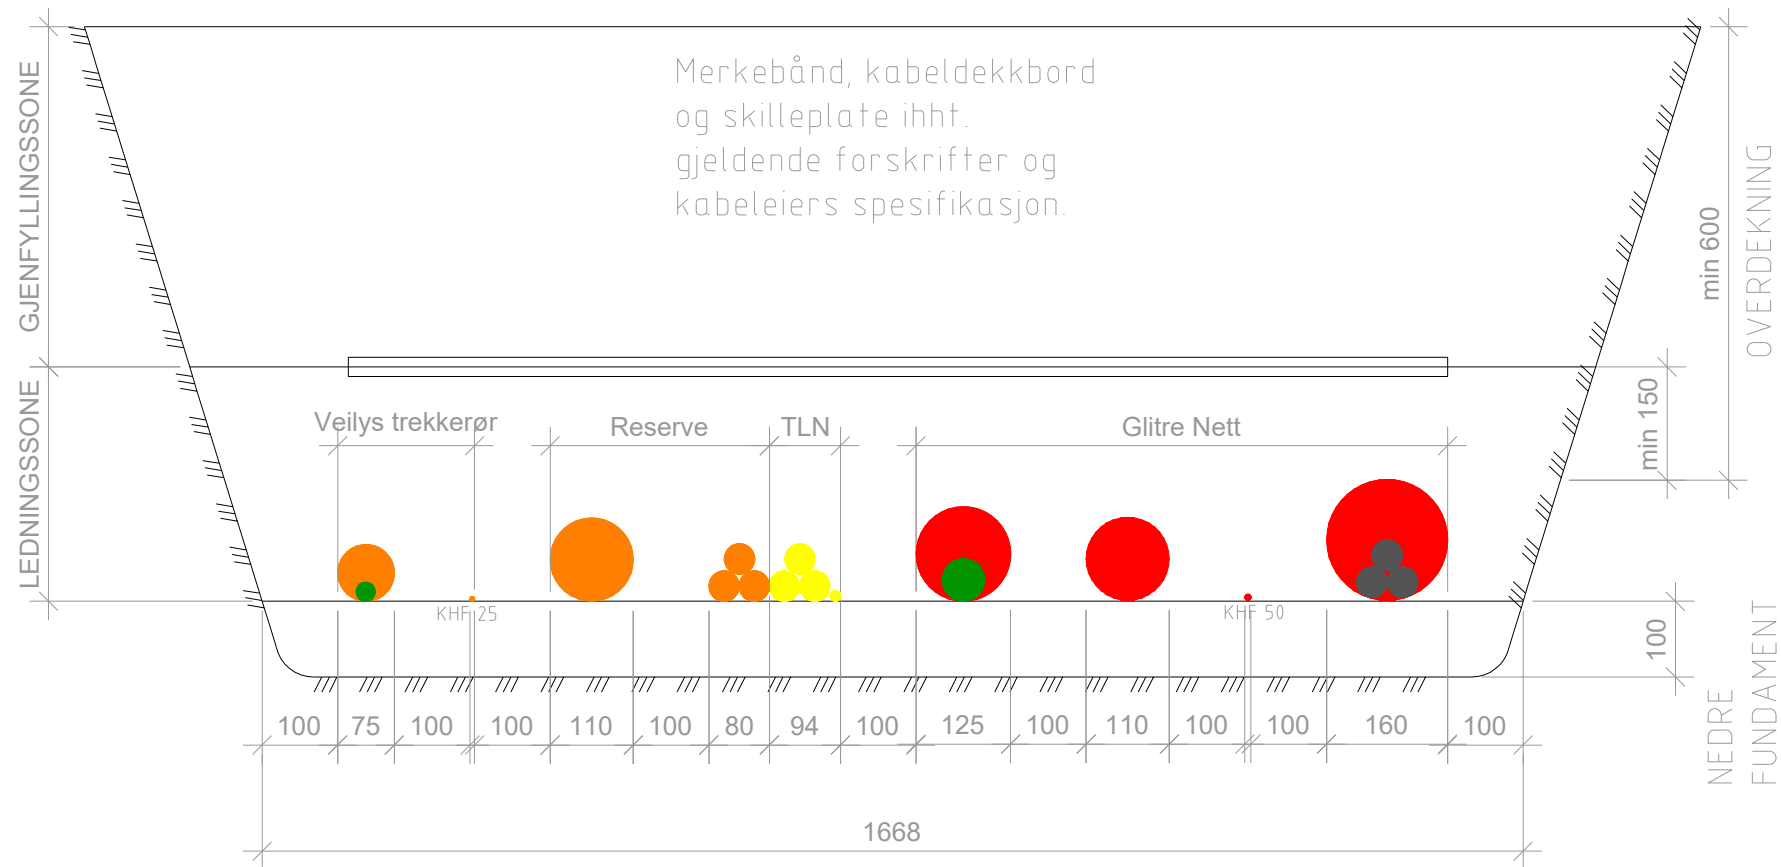

Kabelgrøft snitt Y-Y

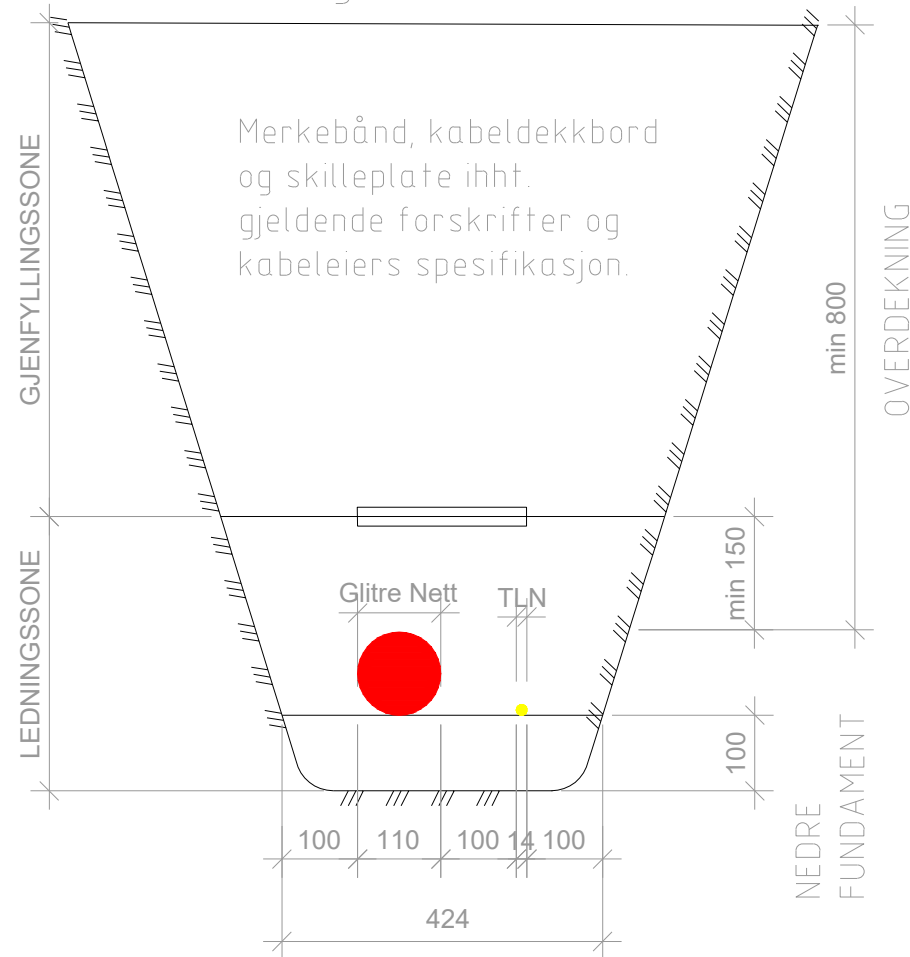

MERKNAD

Eksisterende anlegg er ikke medtatt i grøftesnittene, kun nytt anlegg. Grøft legges slik at veglystrekkerør ligger på den siden nærmest lysmast.

-  Trekkerør Glitre Nett
-  Trekkerør Fylkeskommune
-  Trekkerør Telenor
-  Høyspent kabel
-  Lavspent kabel

A-01	TILBUDSTEGNING		26.06.26	EB	JLA
Rev.	Tekst		Rev.dato	Tegn	Kont
Prosjekt VVA KVS - Agnefest			Oppdragsgiver Lyngdal kommune		
Prosjektfase TILBUDSTEGNING					
Dato	Oppdragsnr	Koordinatsystem		Høyderreferanse	
26.06.2026	604532-53	UTM32		NN2000	
Utført av	Kontrollert av	Godkjent av	Målestokk	Format	
EB	JLA	JF	1:10	A1	
Grøftesnitt			asplan viac		
Tegningsnummer T IN005			Revisjon A-01		
Fag	Type	Løperr			