




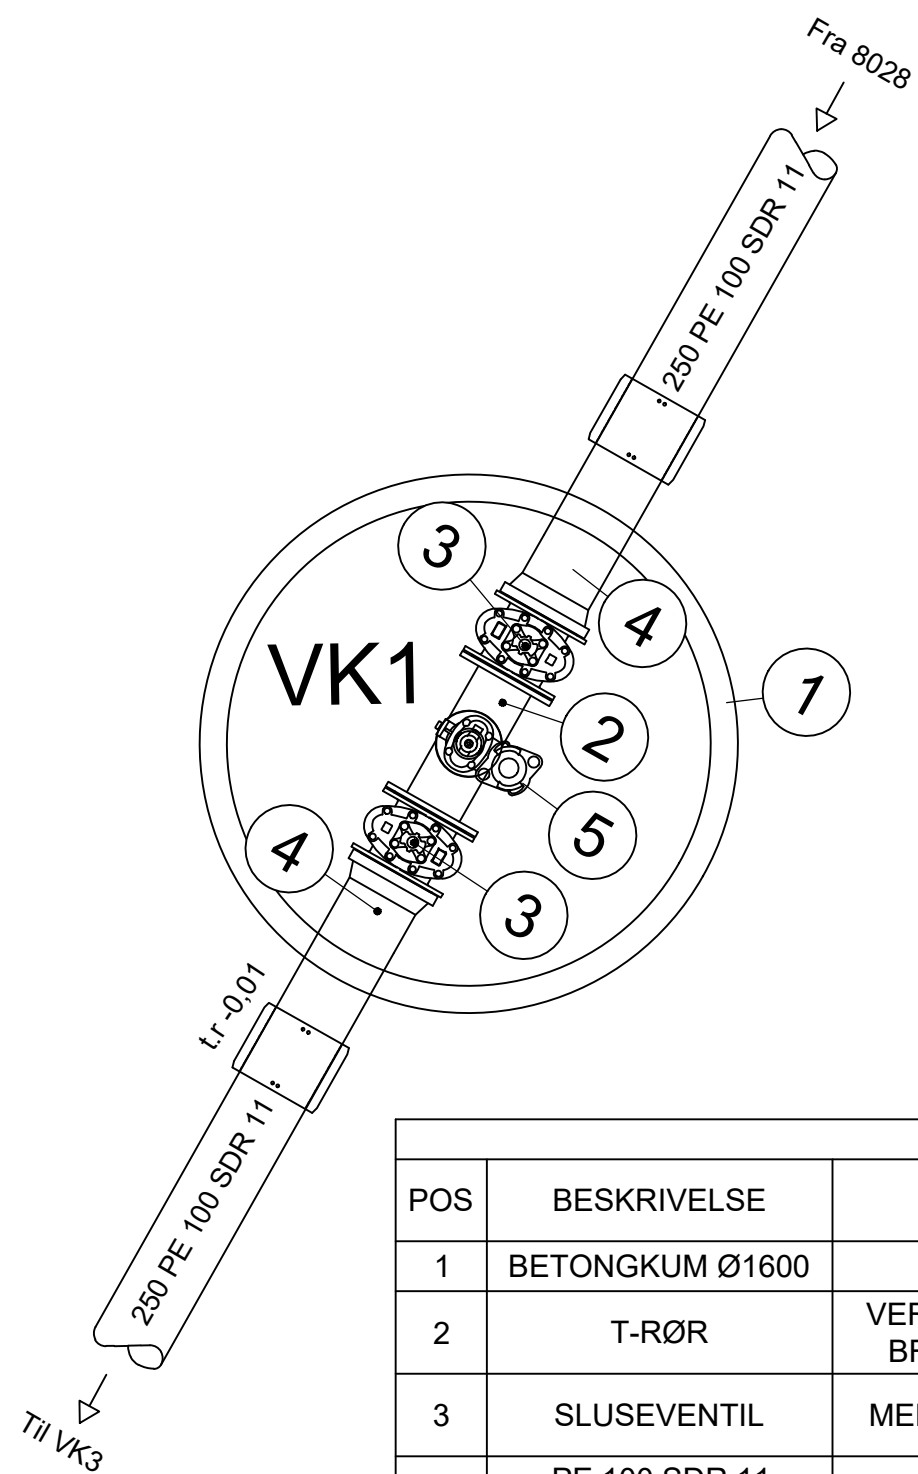


VK 1				
POS	BESKRIVELSE	MERKNAD	DIM	ANTALL
1	BETONGKUM Ø1600			1
2	T-RØR	VERTIKALSTILLT SOM BRANNAVSTIKKER	200/ 100	1
3	SLUSEVENTIL	MED SERVICEVENTIL	200	2
4	PE 100 SDR 11 RED.FLENS	LANG, FOR EL SVEIS	200/ 250	2
5	BRANNVENTIL	STENGBAR TYPE	100	1

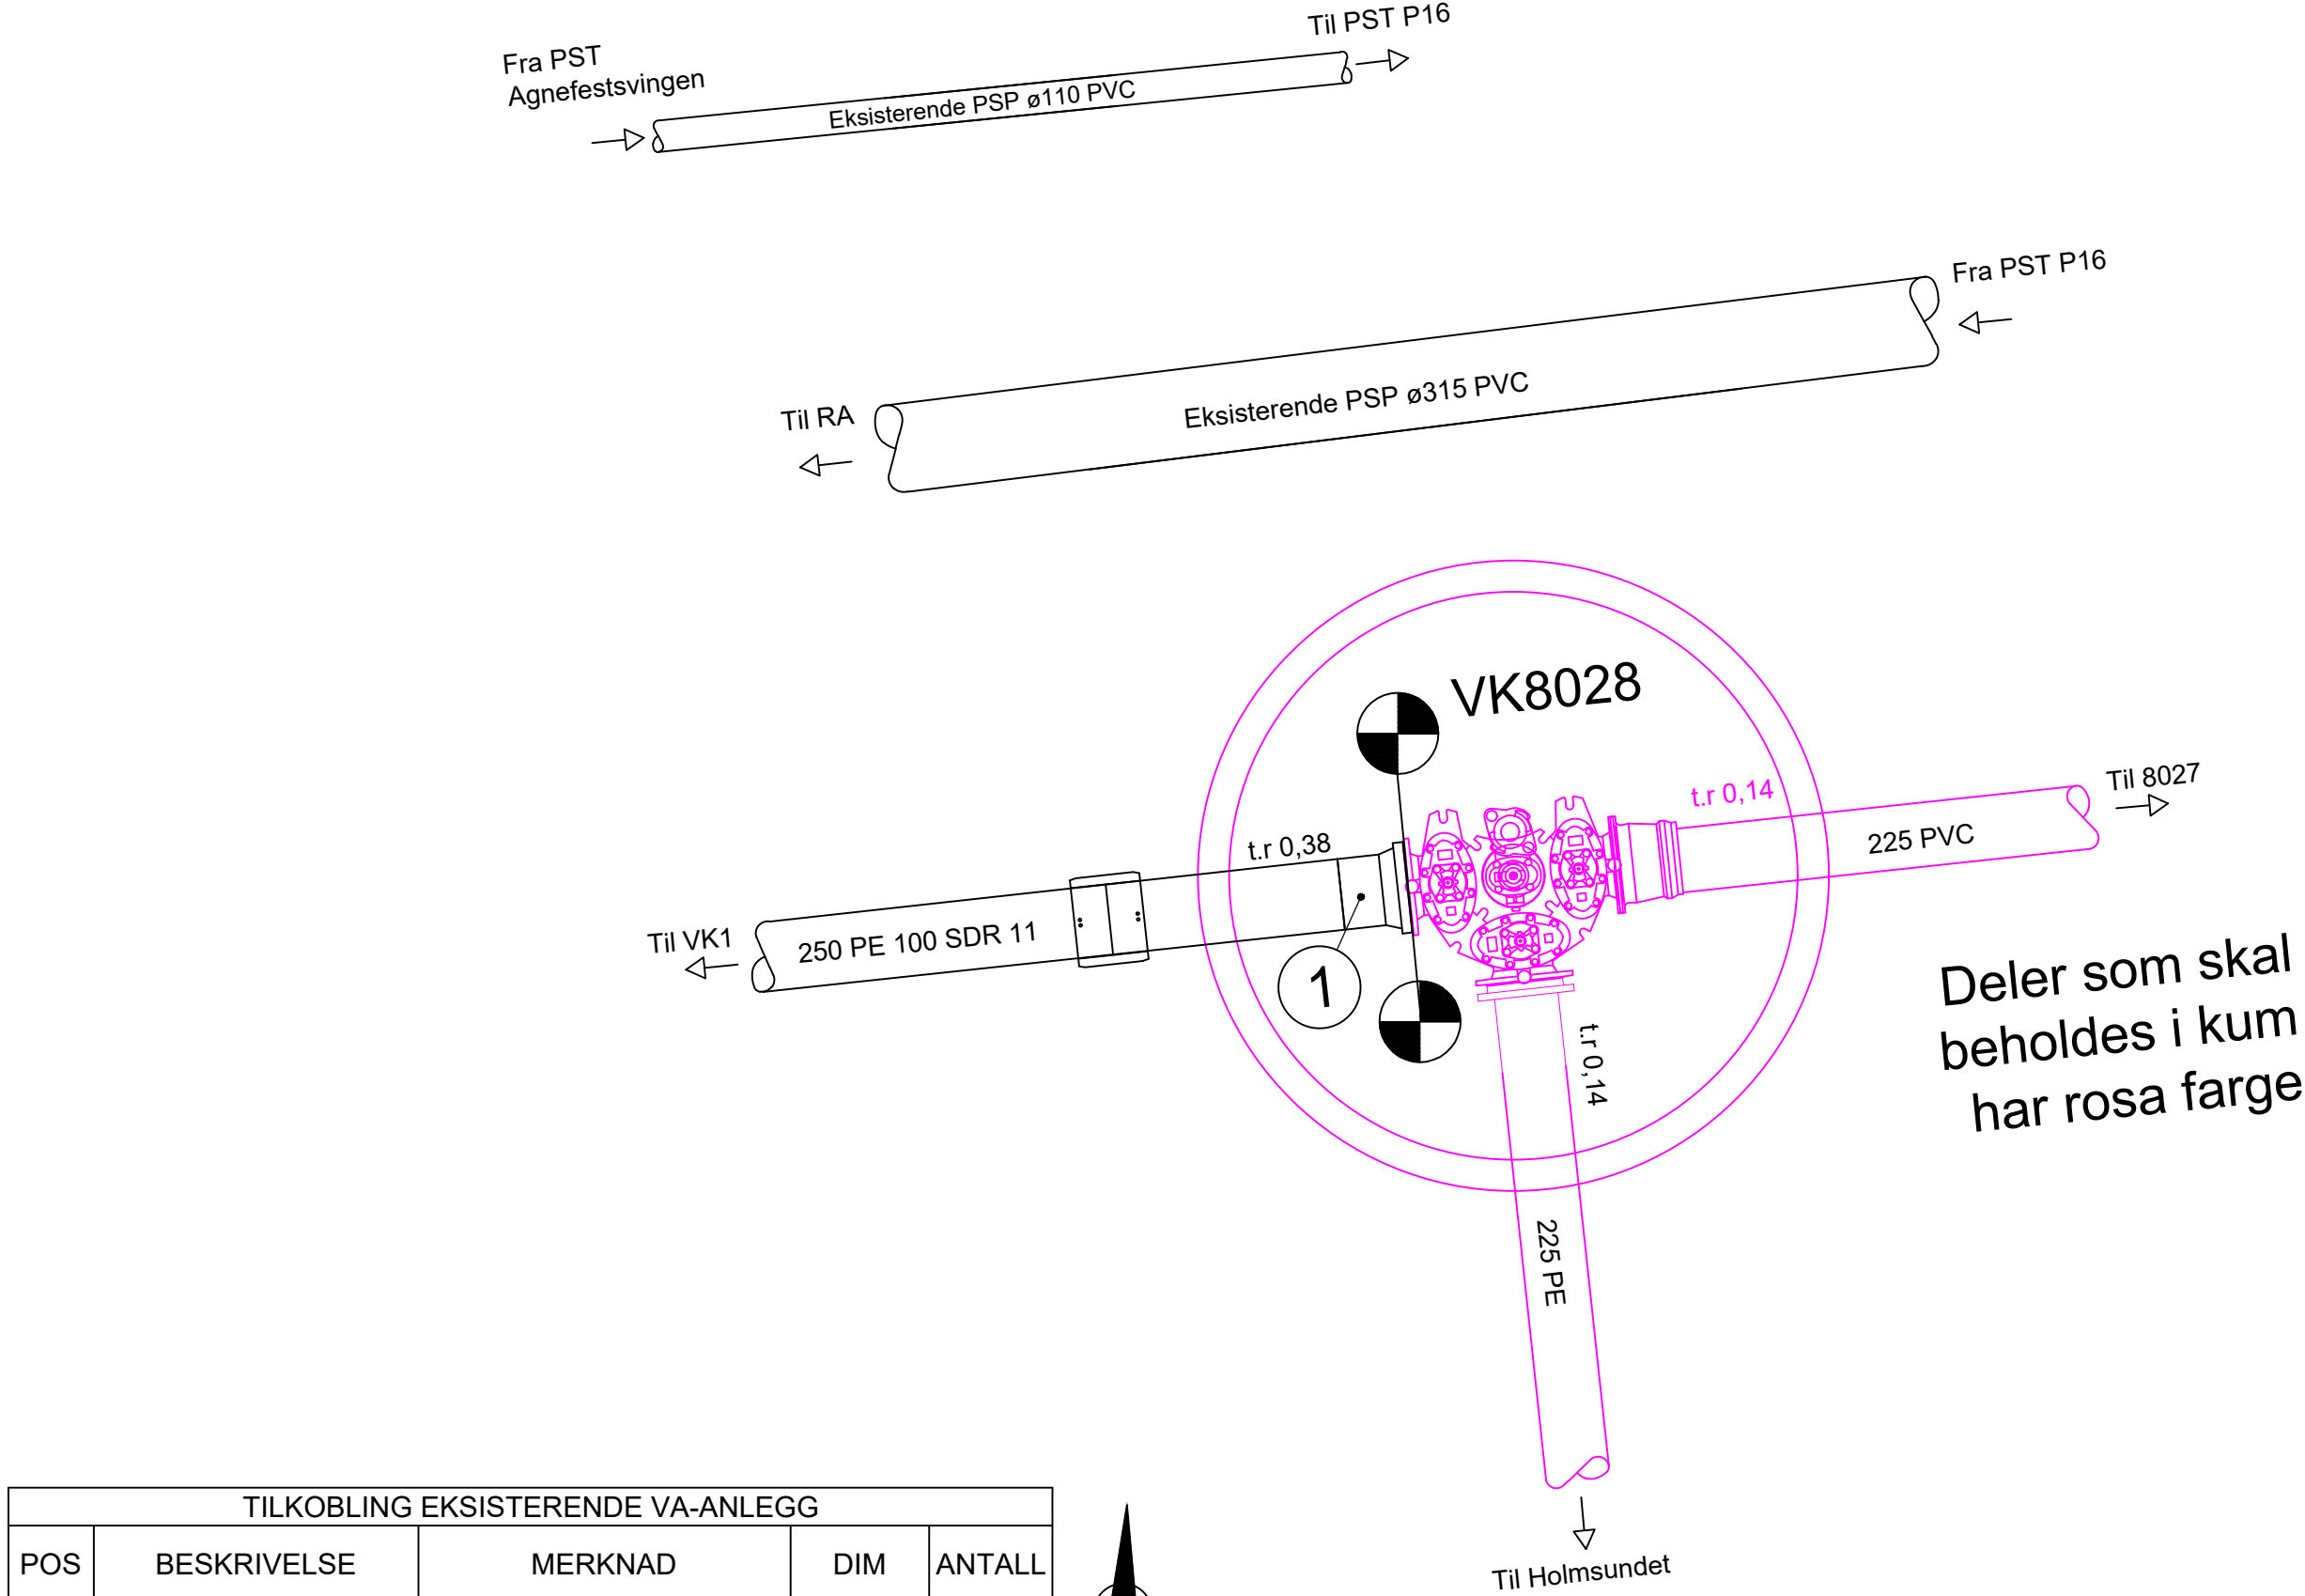

TILKOBLING EKSISTERENDE VA-ANLEGG				
POS	BESKRIVELSE	MERKNAD	DIM	ANTALL
1	PE 100 SDR 11 RED.FLENS	LANG, FOR EL SVEIS	200/ 250	1

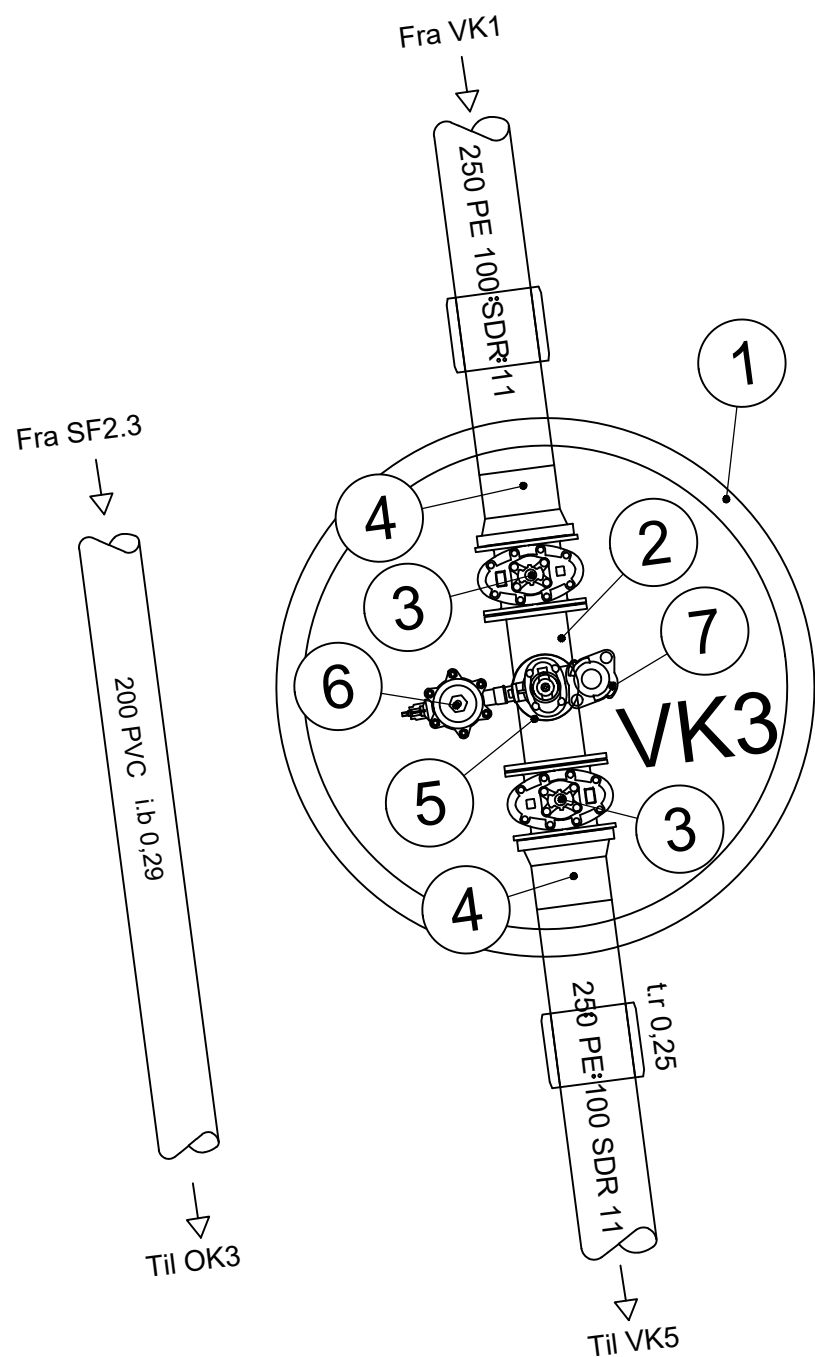

VK 3				
POS	BESKRIVELSE	MERKNAD	DIM	ANTALL
1	BETONGKUM Ø1600			1
2	T-RØR	VERTIKALSTILLT SOM BRANNAVSTIKKER	200/ 100	1
3	SLUSEVENTIL	MED SERVICEVENTIL	200	2
4	PE 100 SDR 11 RED.FLENS	LANG, FOR EL SVEIS	200/ 250	2
5	MELLOMRING	MED 1 1/2" UTTAK	100	1
6	AUTOMATISK LUFTEVENTIL	MED RUSTFRI KRAN	1 1/2"	1
7	BRANNVENTIL	STENGBAR TYPE	100	1

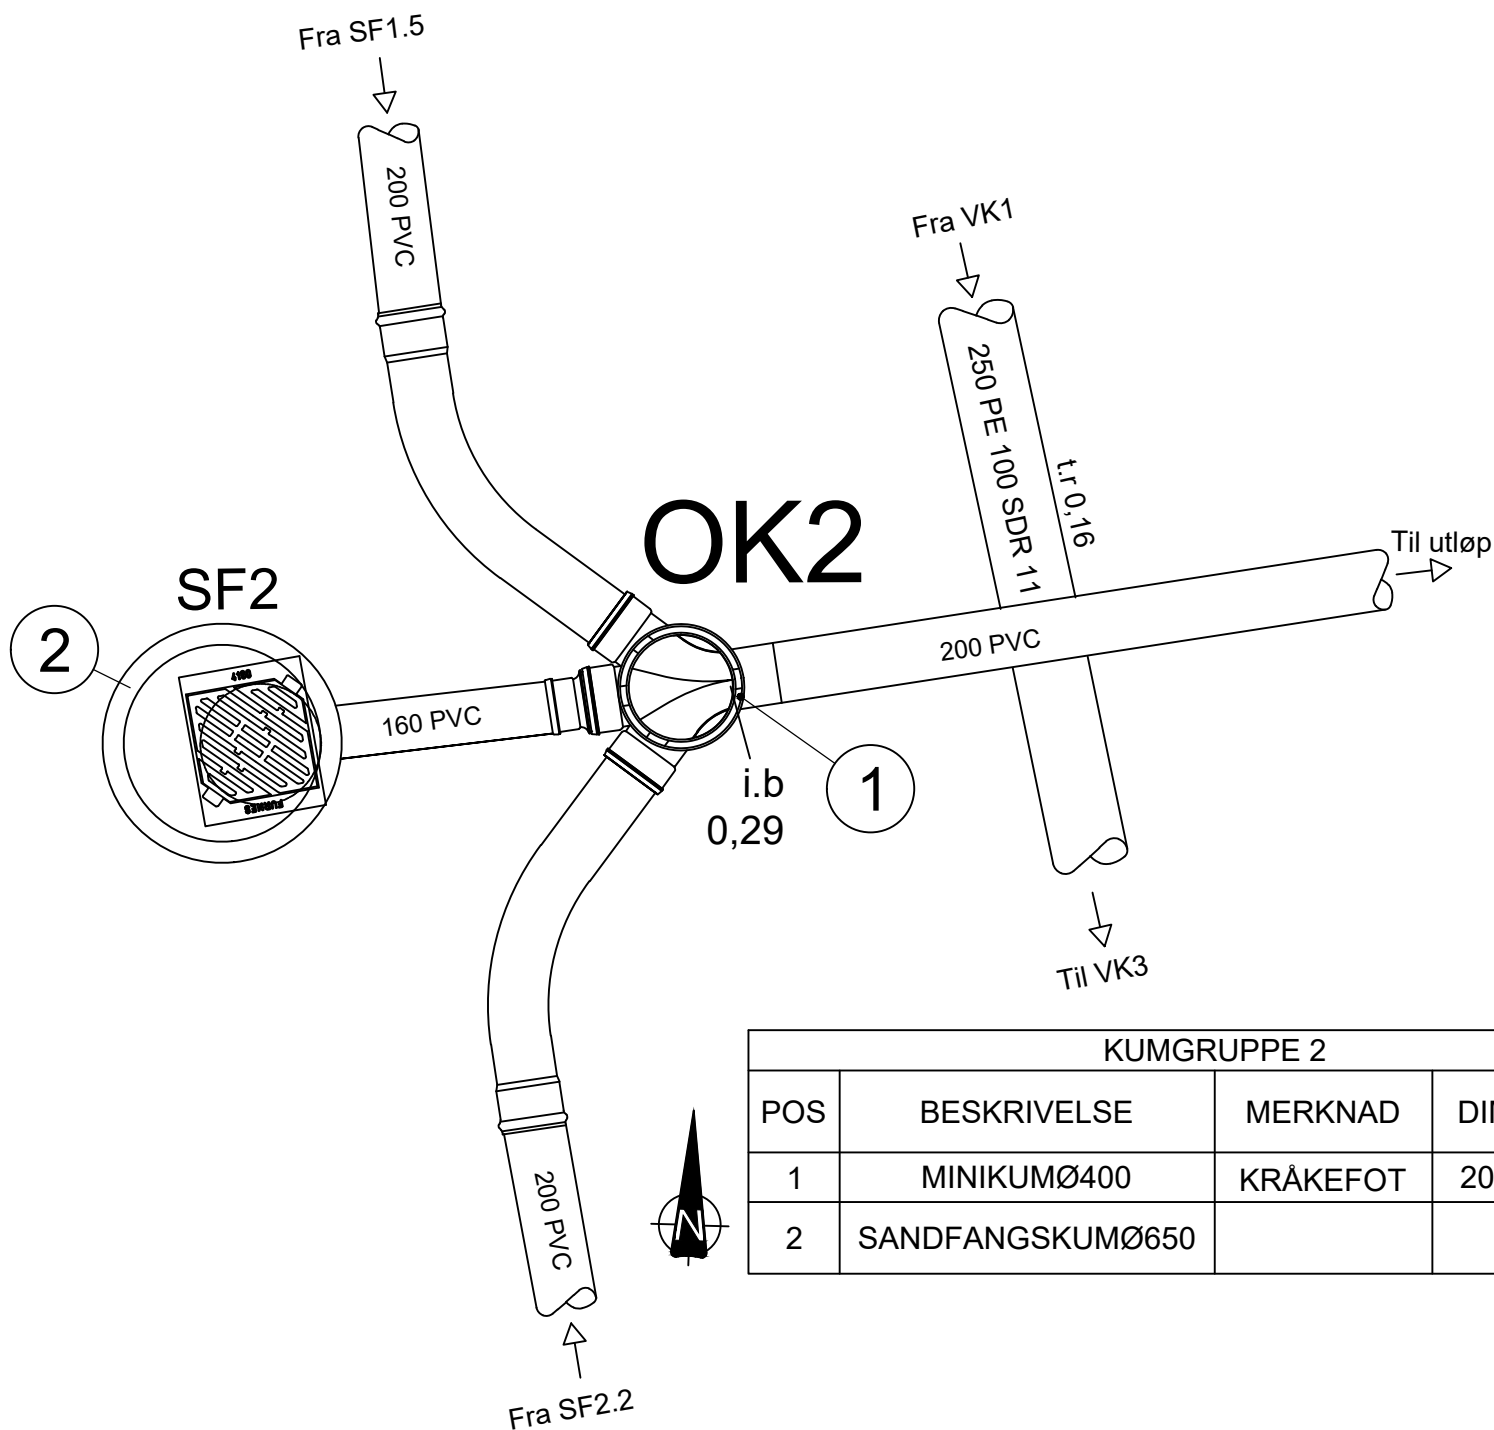

KUMGRUPPE 2				
POS	BESKRIVELSE	MERKNAD	DIM	ANTALL
1	MINIKUMØ400	KRÅKEFOT	200	1
2	SANDFANGSKUMØ650			1



Tegningsnummer: **H K -- 001** Revisjon: **A-01**



Rev	Revisjon gjelder	Rev dato	JF	PH
A-01	TILBUDSTEGNING	5.5.26	JF	PH

Prosjekt: **VVA KVS-AGNEFEST** Gnr / Bnr: **XX / YY**

Oppdragsgiver: **LYNGDAL KOMMUNE** Oppdragsleder: **asplan viak**

TILBUDSTEGNING			
Dato	Oppdragsnr	Koordinatsystem	Haydensreferanse
5.5.2026	604532-53	UTM32	NN2000
Utarbeidet av	Kontrollert av	Godkjent av	Format
JF	PH	CF	1:25 A1

VA
KUMTEGNING

Tegningsnummer: **H K -- 001** Revisjon: **A-01**