

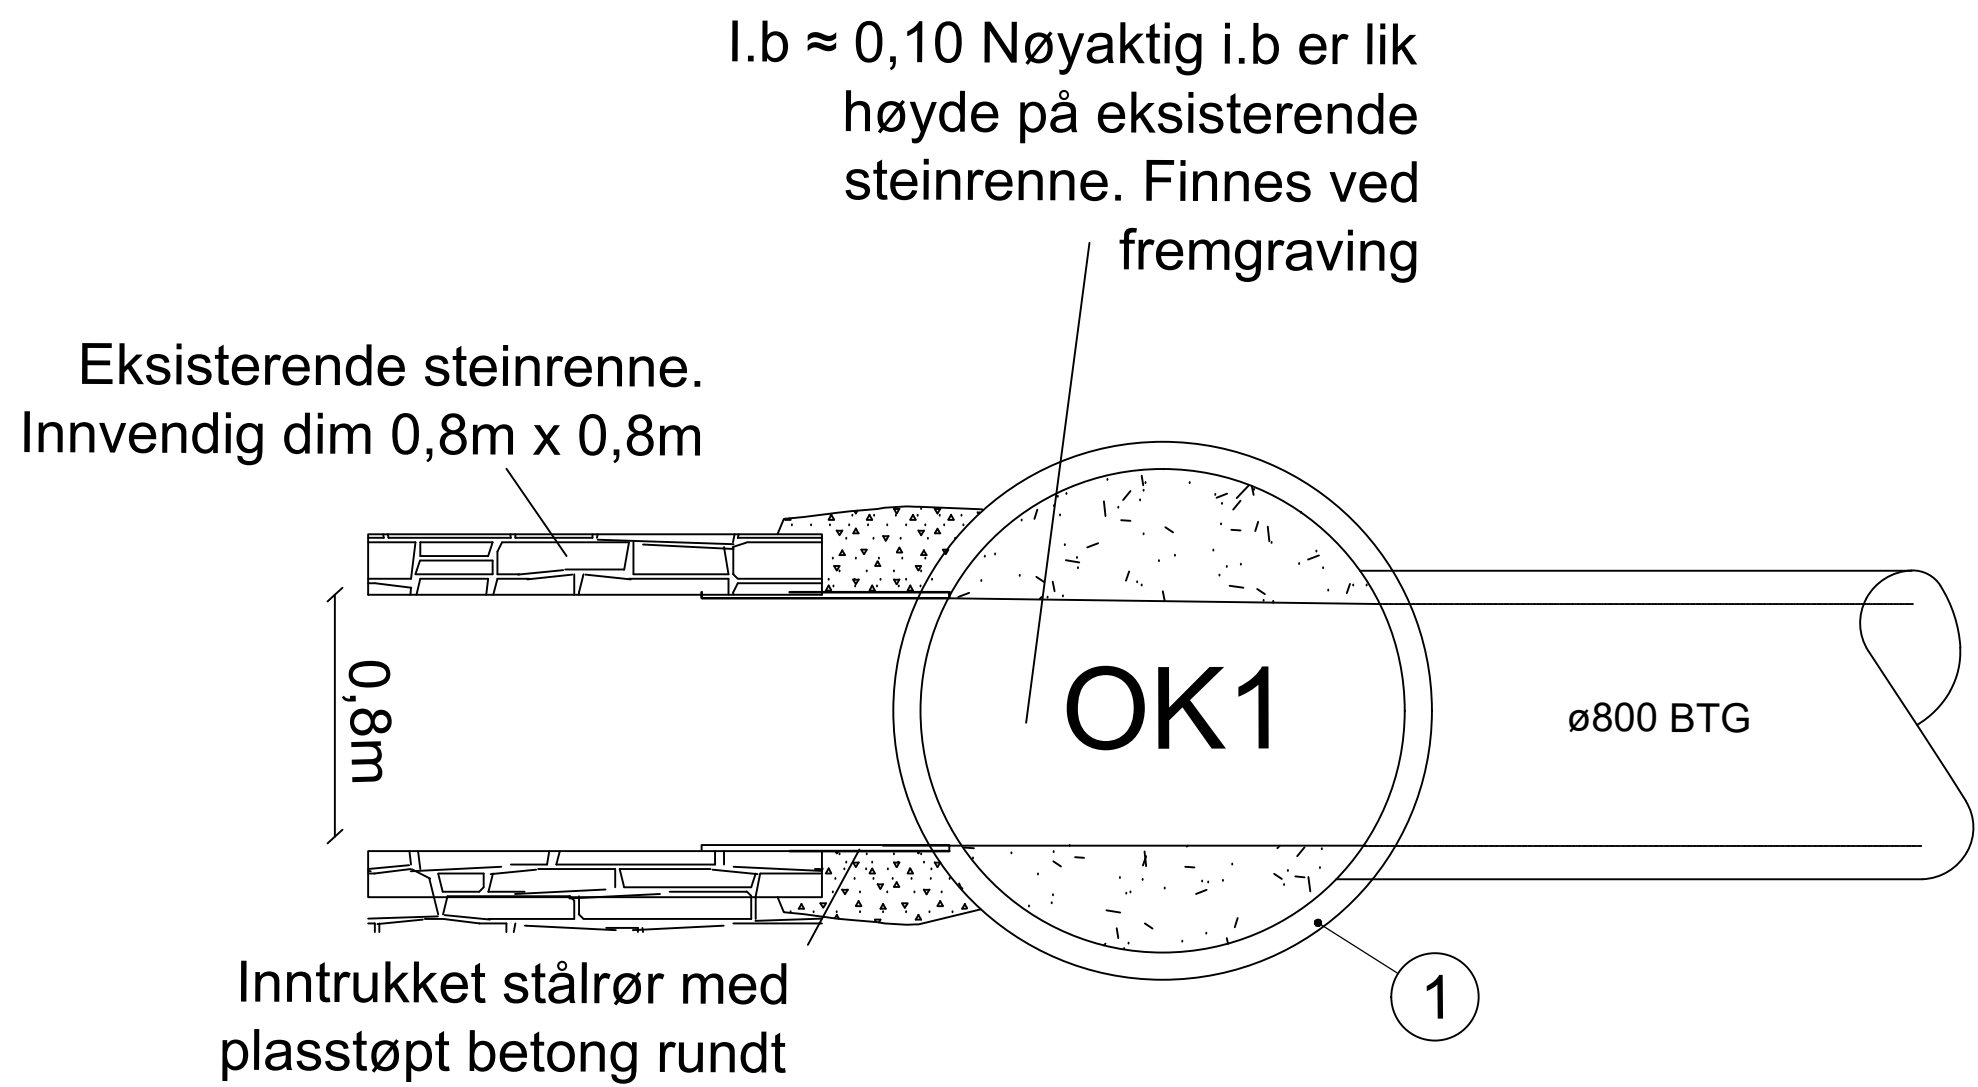
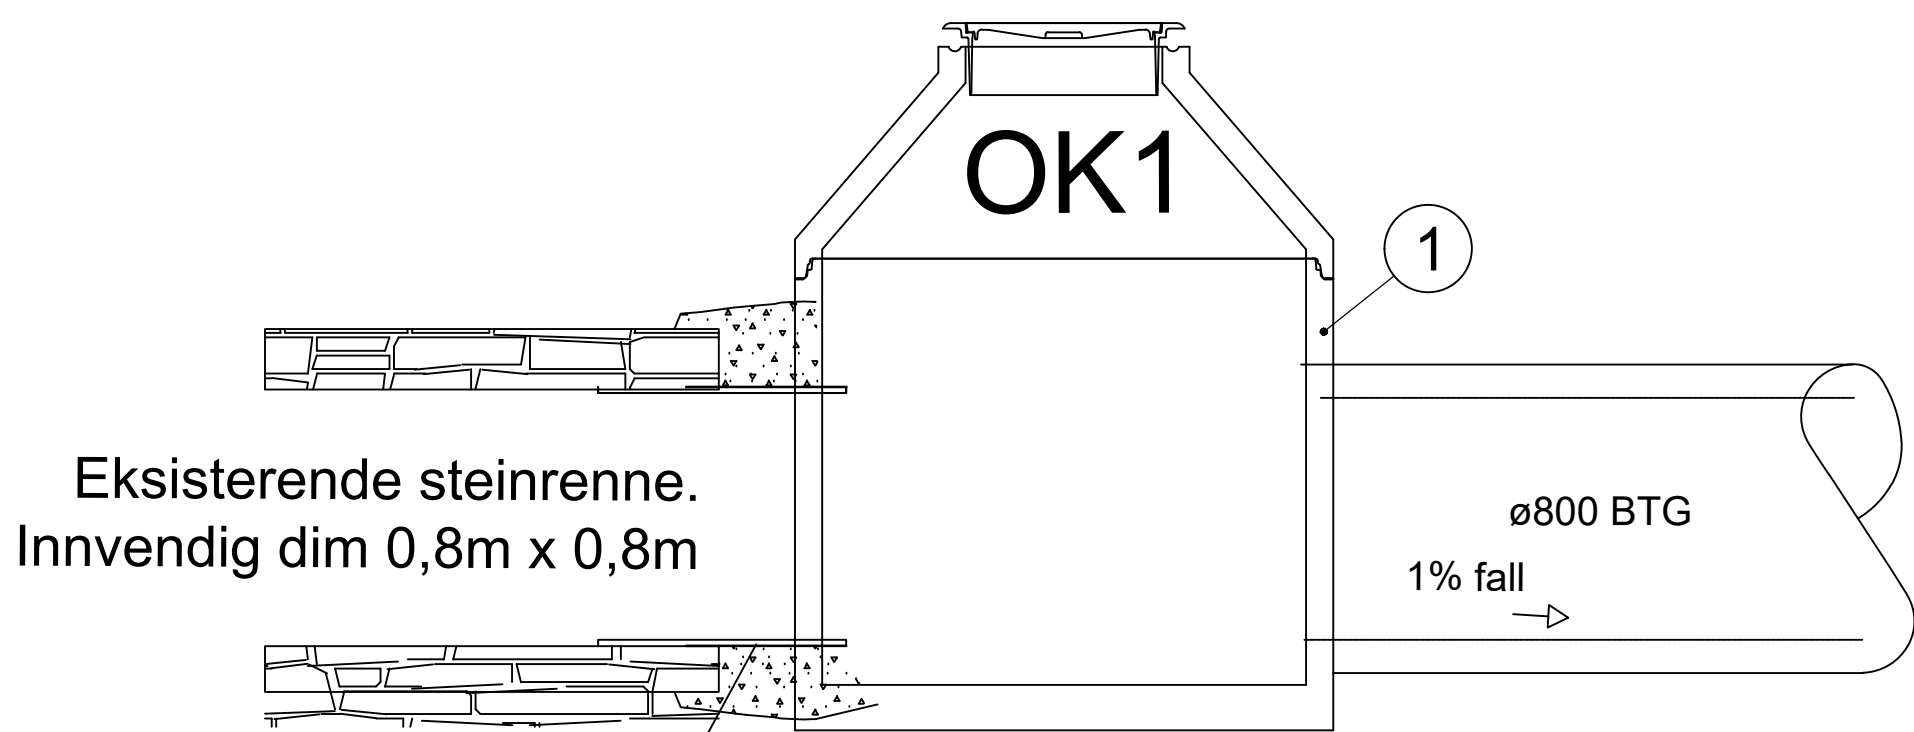



OK1				
POS	BESKRIVELSE	MERKNAD	DIM	ANTALL
1	BETONGKUM Ø1600	MED Ø800 RENNELØP		1

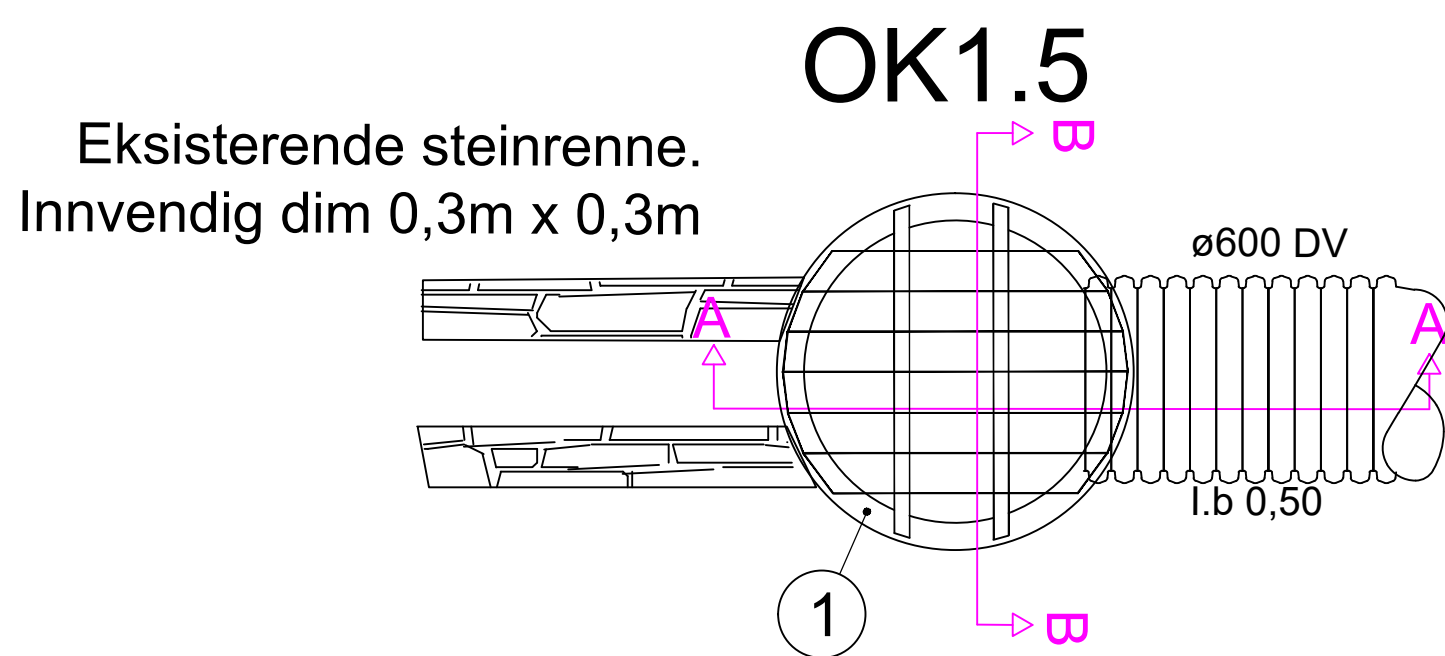


SF3.1			
POS	BESKRIVELSE	MERKNAD	ANTALL
1	SANDFANGSKUM Ø1000	MED KUPPELRIST	1

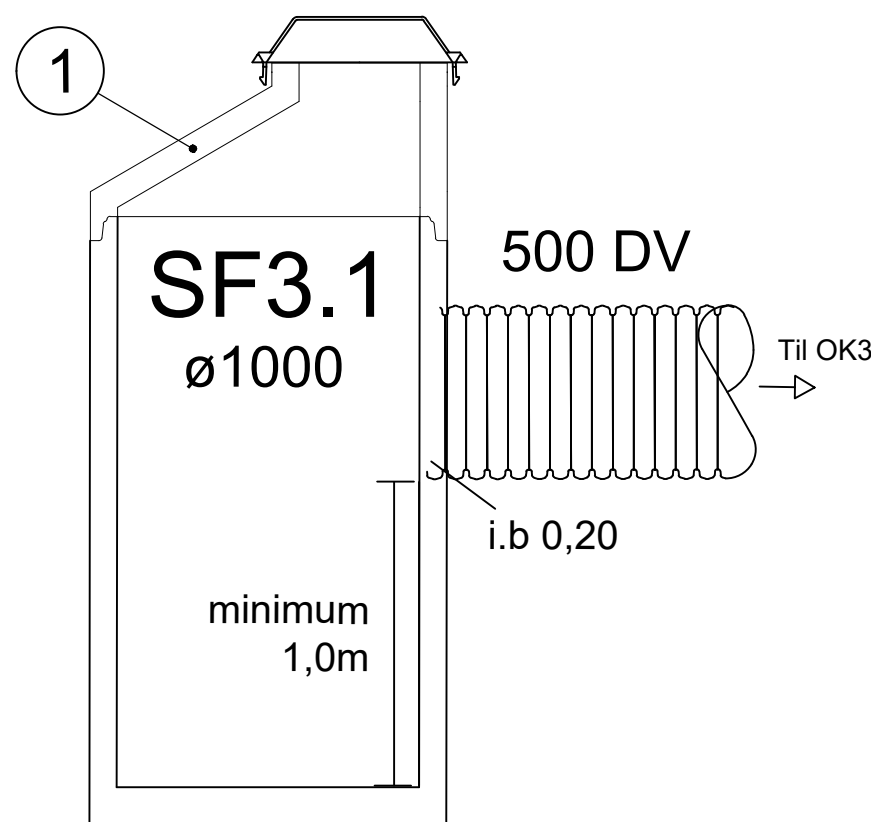

SNITT B-B

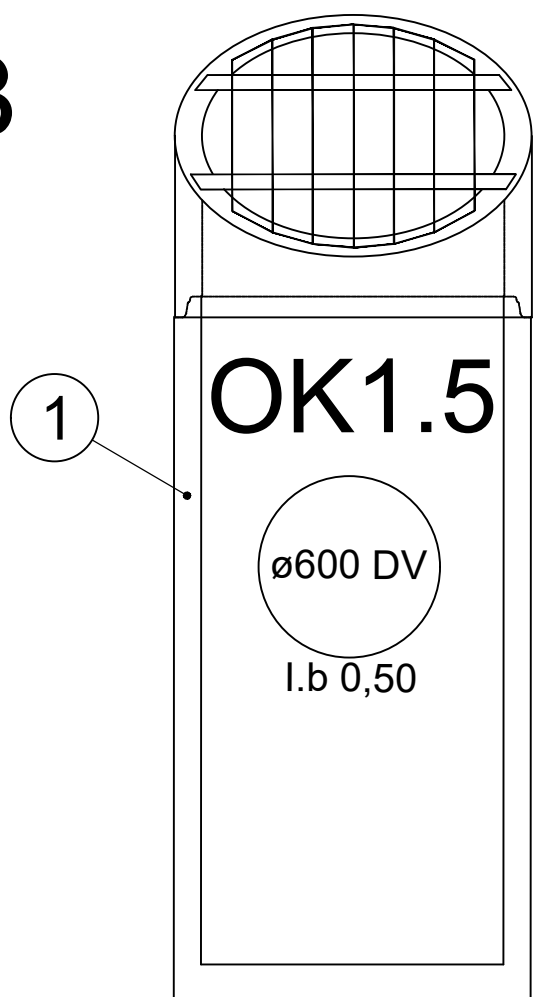


SNITT A-A

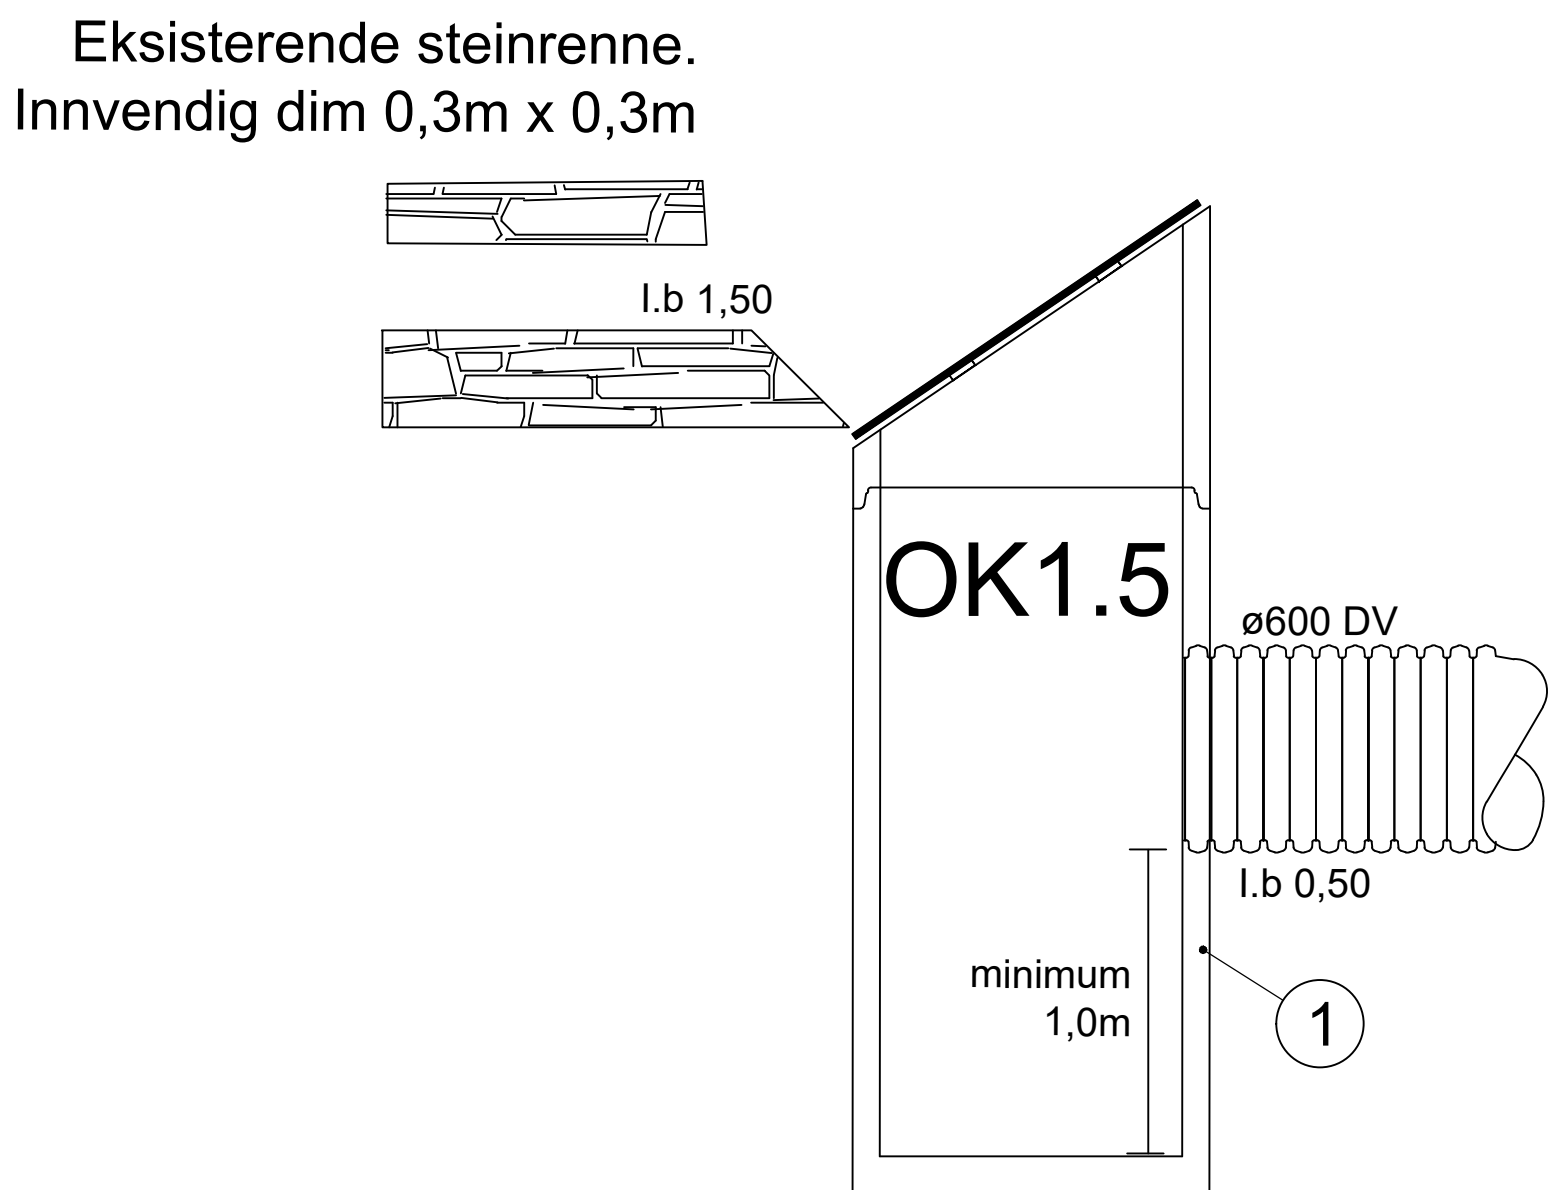

OK1.5			
POS	BESKRIVELSE	MERKNAD	ANTALL
1	BETONGKUM Ø1000	MED INNTAKSKUM SOM TOPPLØSNING	1

SF4.1			
POS	BESKRIVELSE	MERKNAD	ANTALL
1	SANDFANGSKUM Ø1000	MED KUPPELRIST	1

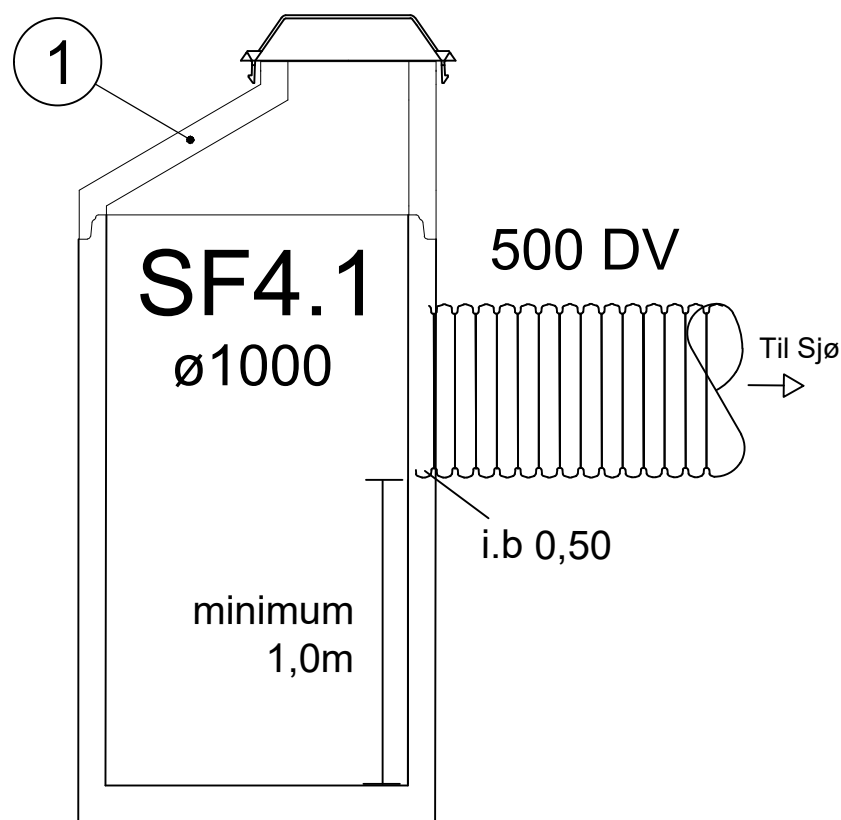

Tegningsnummer:	Revisjon:
HK -- 003	A-01



A-01	TILBUDSTEGNING	5.5.26	JF	PH
Rev.	Revisjon gjelder	Rev dato	Utarb.	Kont.

Prosjekt:	Gr / Bnr
VVA KVS-AGNEFEST	XX / YY

Oppdragsgiver:	Oppdragsstaker:
LYNGDAL KOMMUNE	asplan viak

TILBUDSTEGNING			
Dato	Oppdragsnr	Koordinatsystem	Høydereferanse
5.5.2026	604532-53	UTM32	NN2000
Utarbeidet av	Kontrollert av	Godkjent av	Målestokk
JF	PH	CF	1:25
Format		A1	

VA
KUMTEGNING

Tegningsnummer:	Revisjon:
HK -- 003	A-01
Fag	Type
Et.	Lapser.