




P0-55
P144-170
P230-250
P305-590

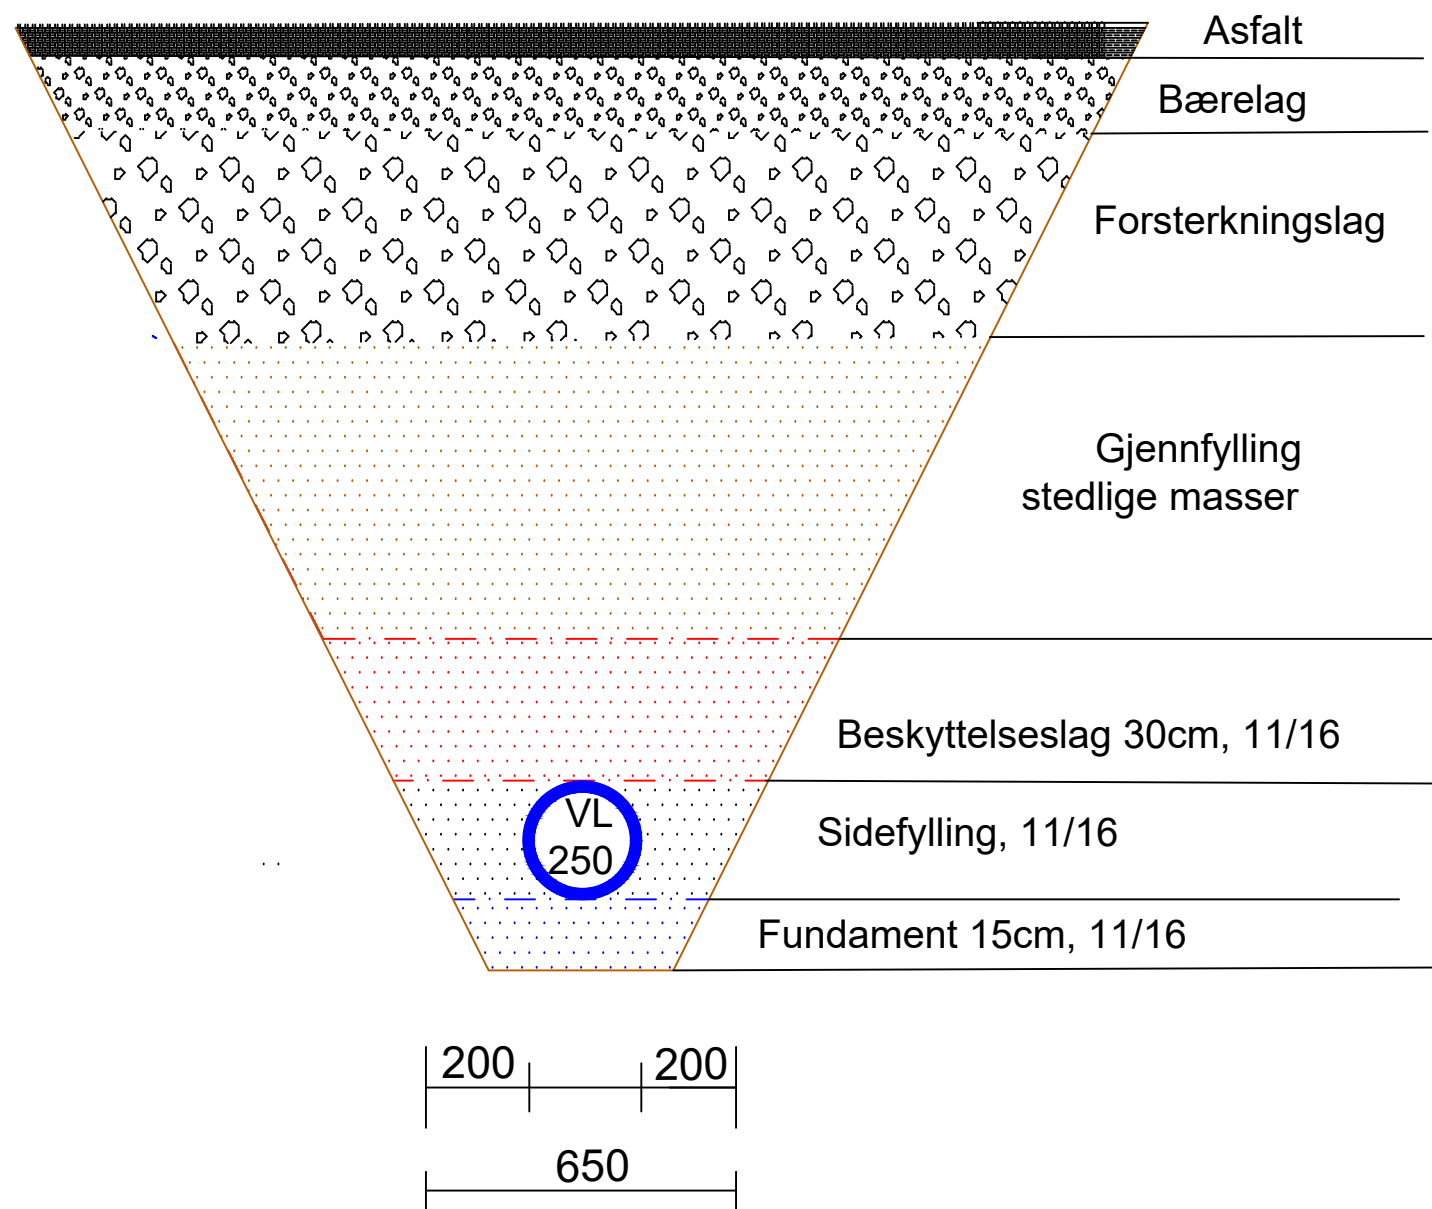


P55 - P144
P170 - P230
P250 - P305

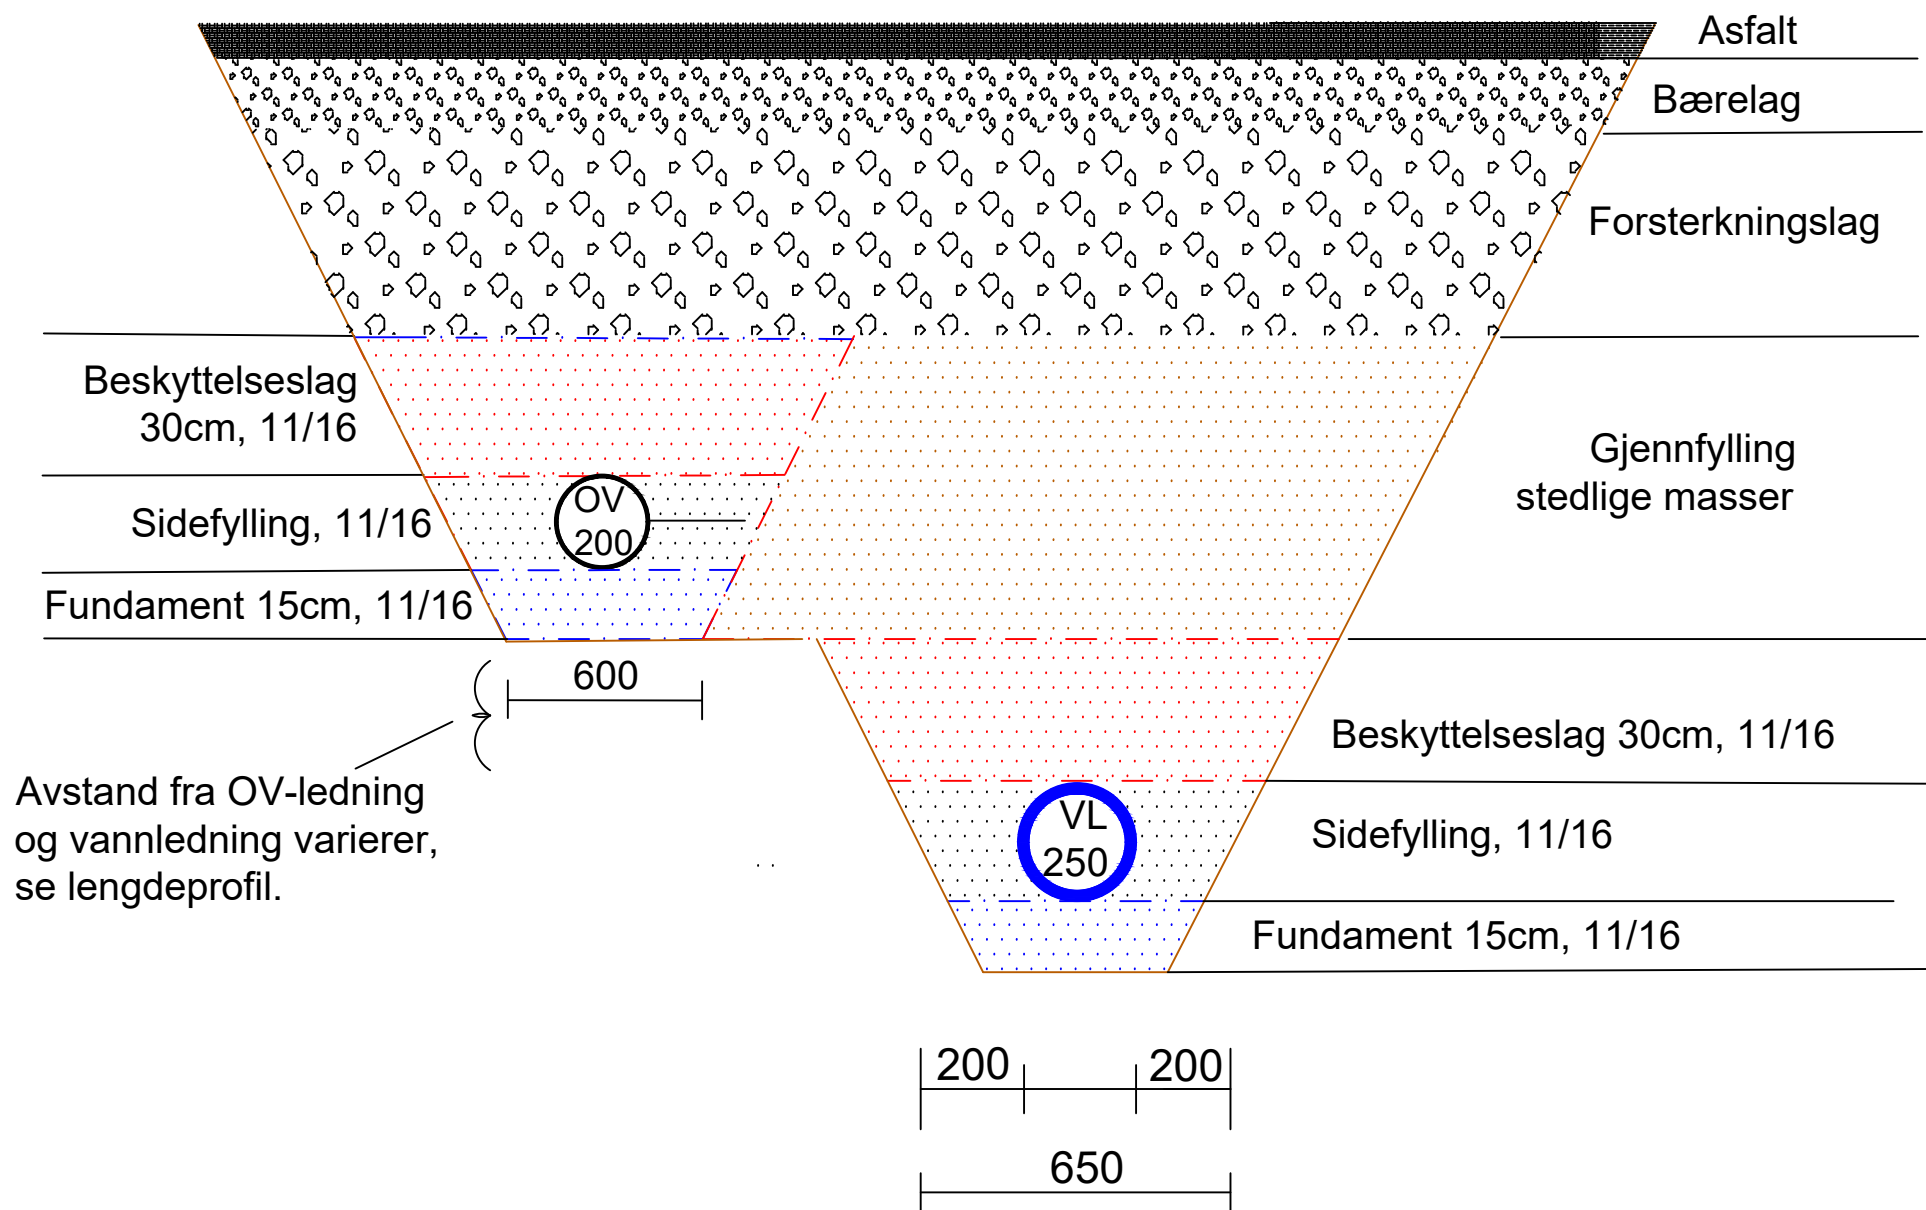


Trase fra SF til
OV-ledning

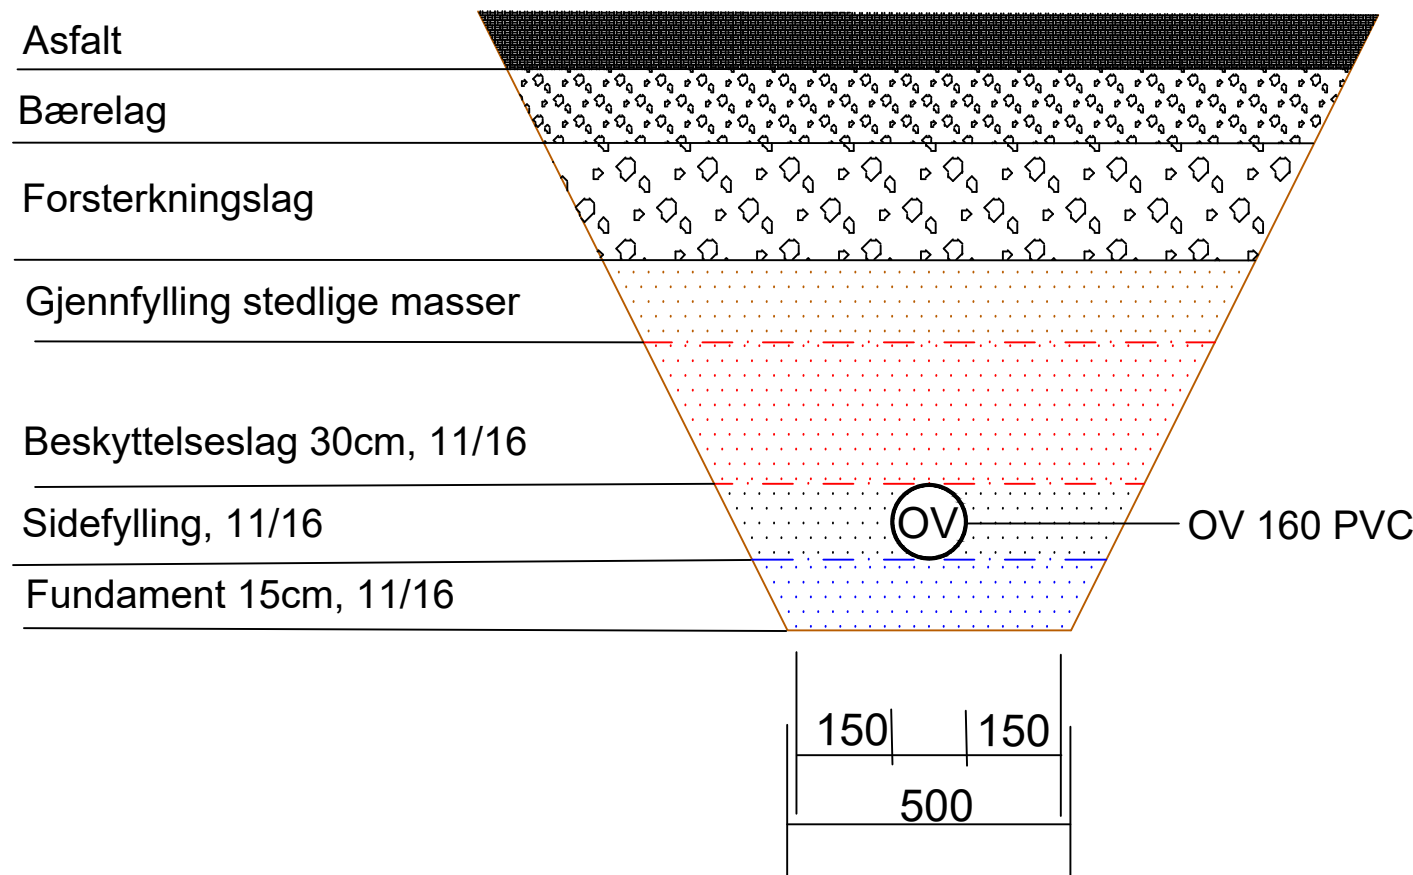

OK2 - Utløp sjø

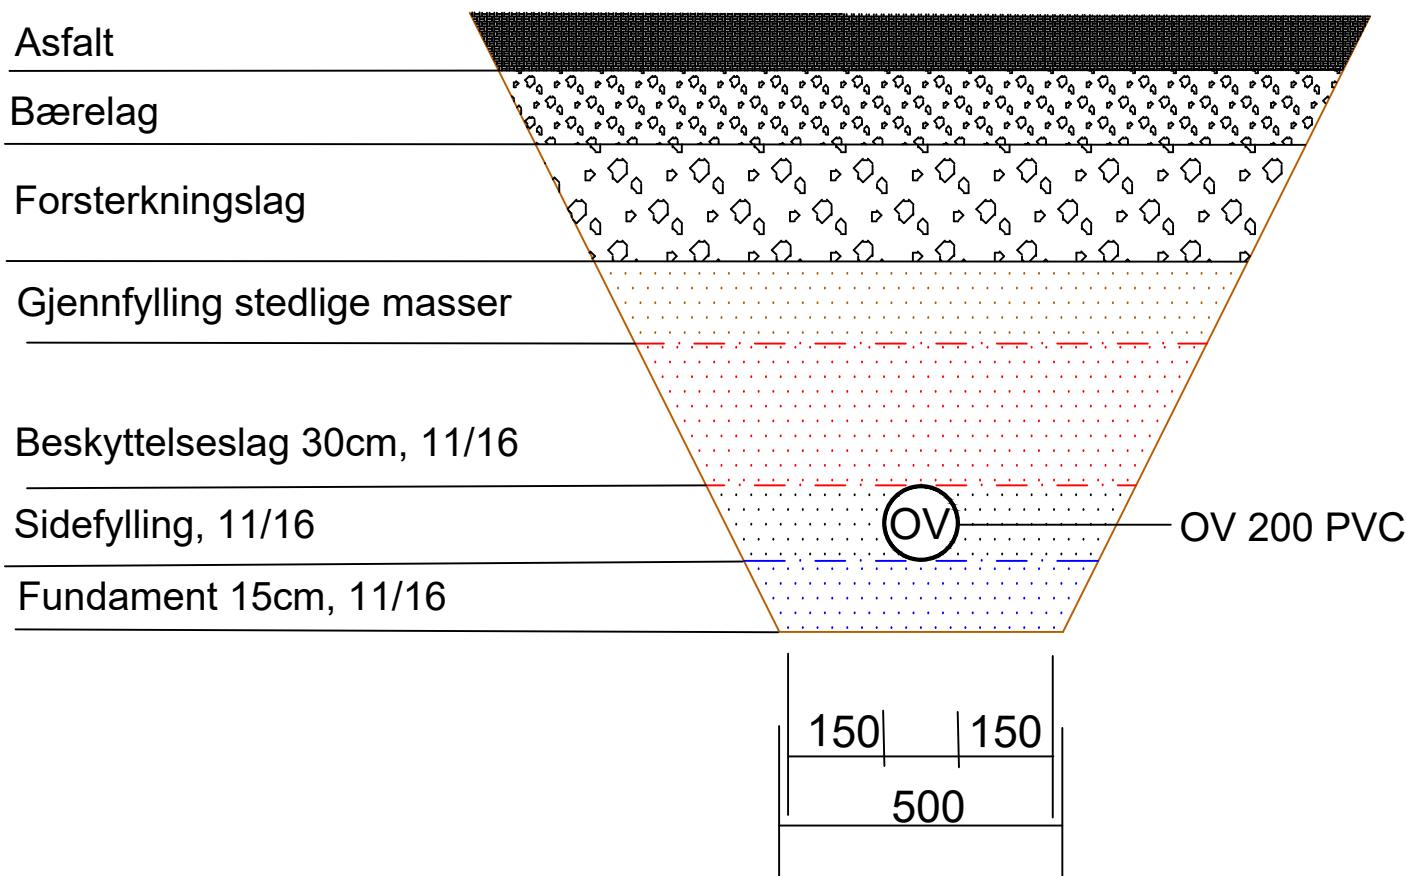

Tegningsnummer: **H U -- 001** Revisjon: **A-01**

 

Rev.	Revisjon gjelder	Rev dato	JF	PH
A-01	TILBUDSTEGNING	5.5.26	JF	PH

Prosjekt: **VVA KVS-AGNEFEST** Gr / Bnr: **XX / YY**

Oppdragsgiver: **LYNGDAL KOMMUNE** Oppdragsleder: **asplan viak**

TILBUDSTEGNING				
Dato	Oppdragsnr	Koordinatsystem	Høydereferanse	
5.5.2026	604532-53	UTM32	NN2000	
Utarbeidet av	Kontrollert av	Godkjent av	Målestokk	Format
JF	PH	CF	1:16	A1

VA
GRØFTEPROFILER
PRINSIPP

Tegningsnummer: **H U -- 001** Revisjon: **A-01**