




KULVERT 1

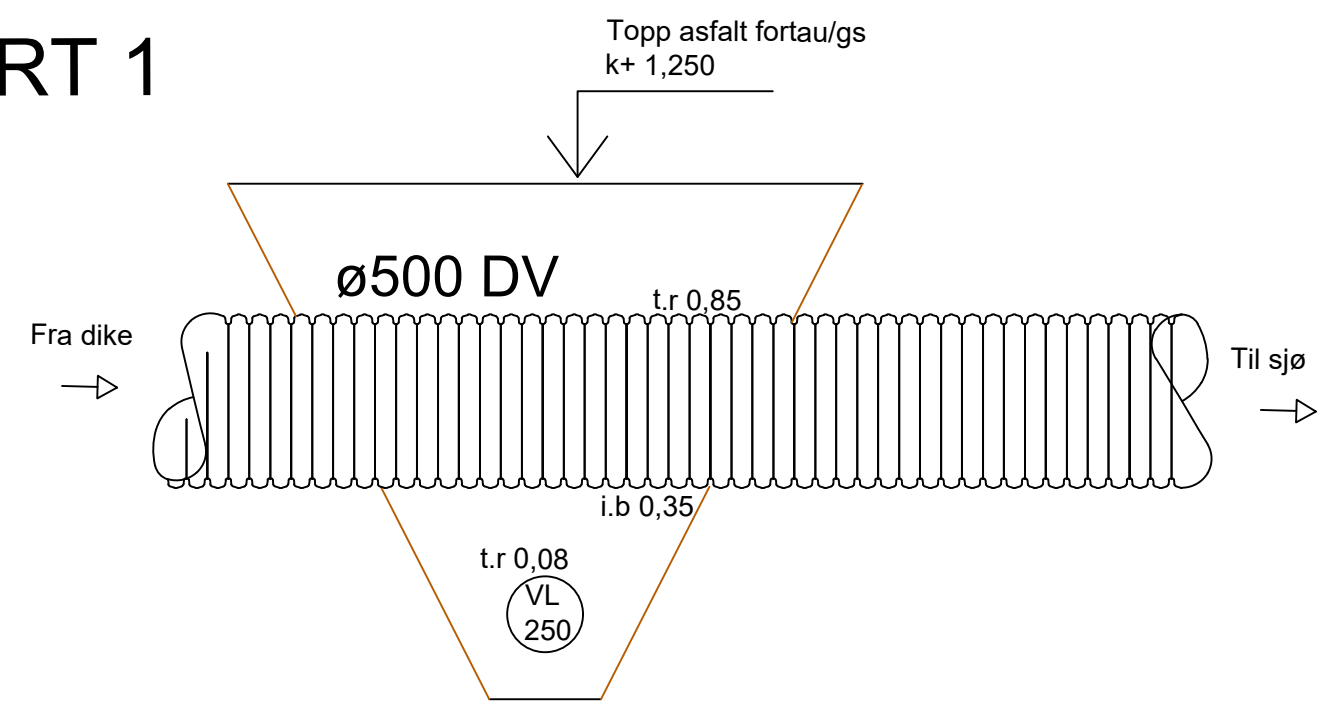


KULVERT 2

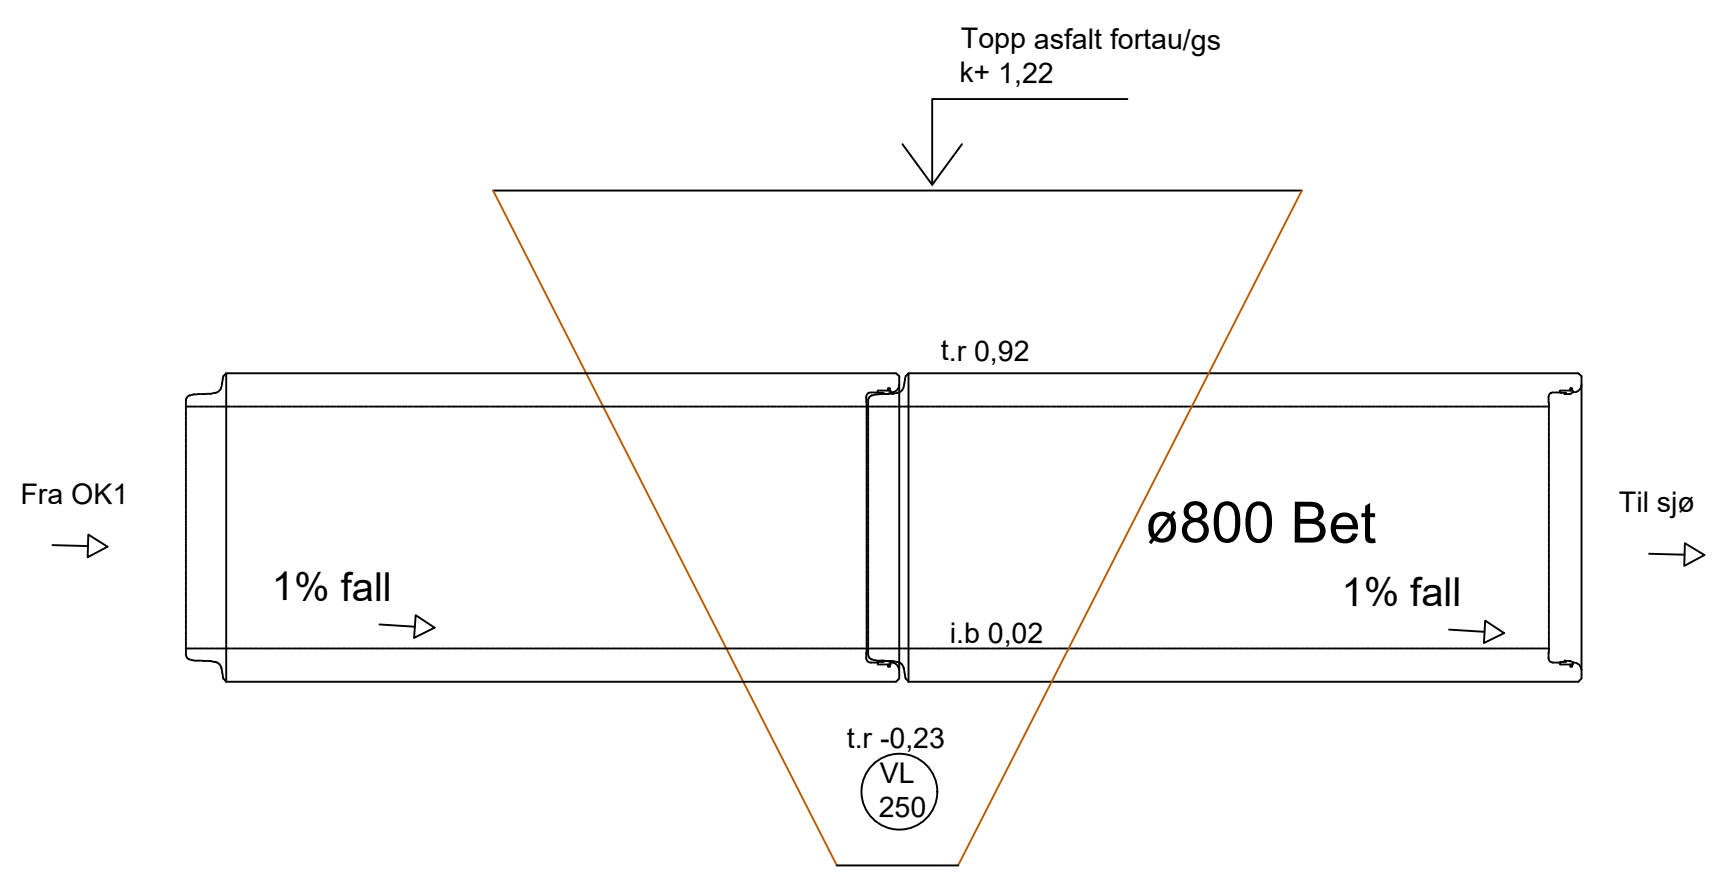


KULVERT 3

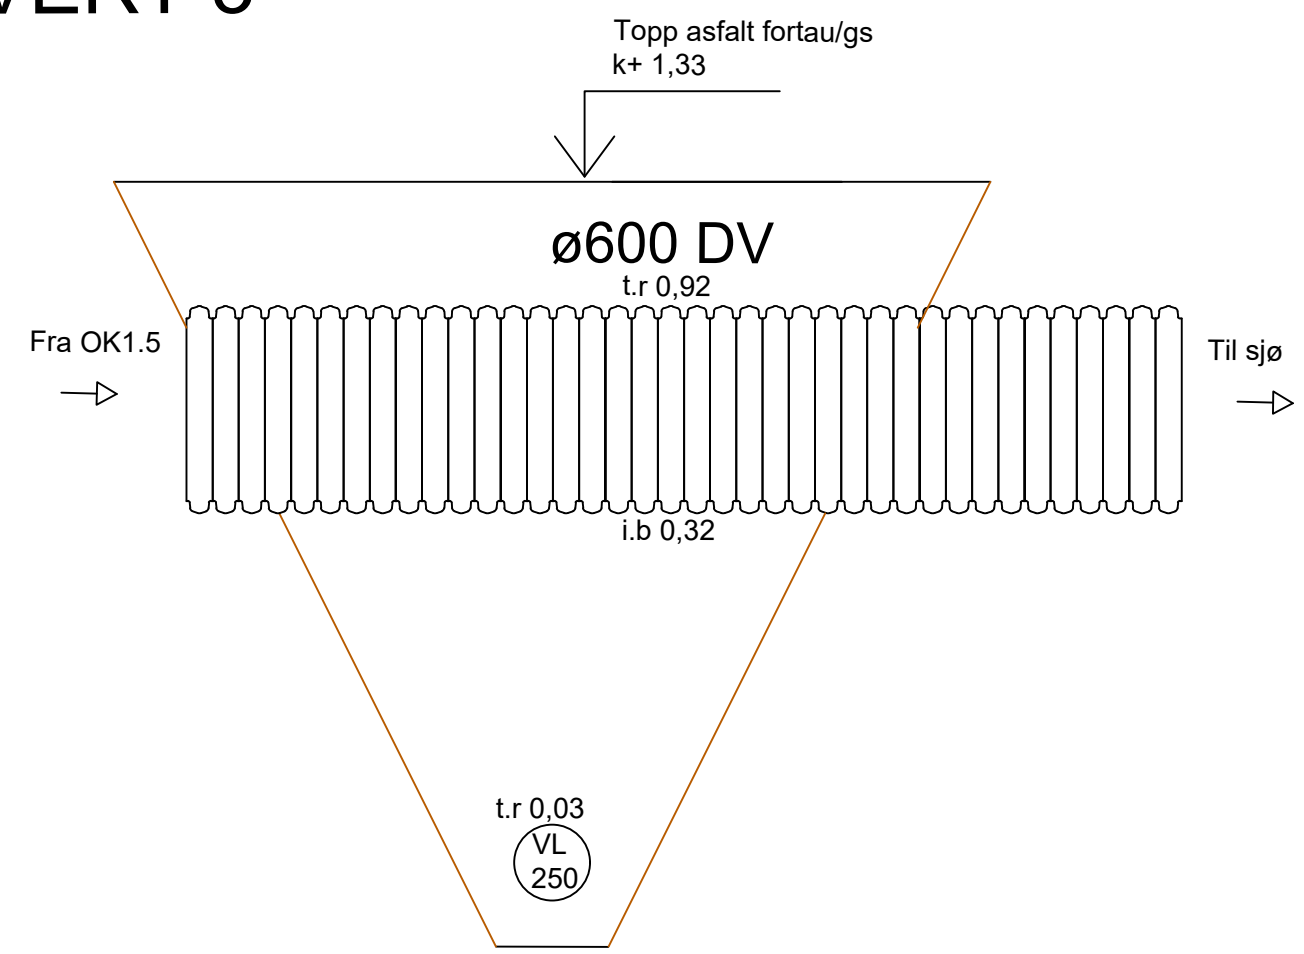

KULVERT 4

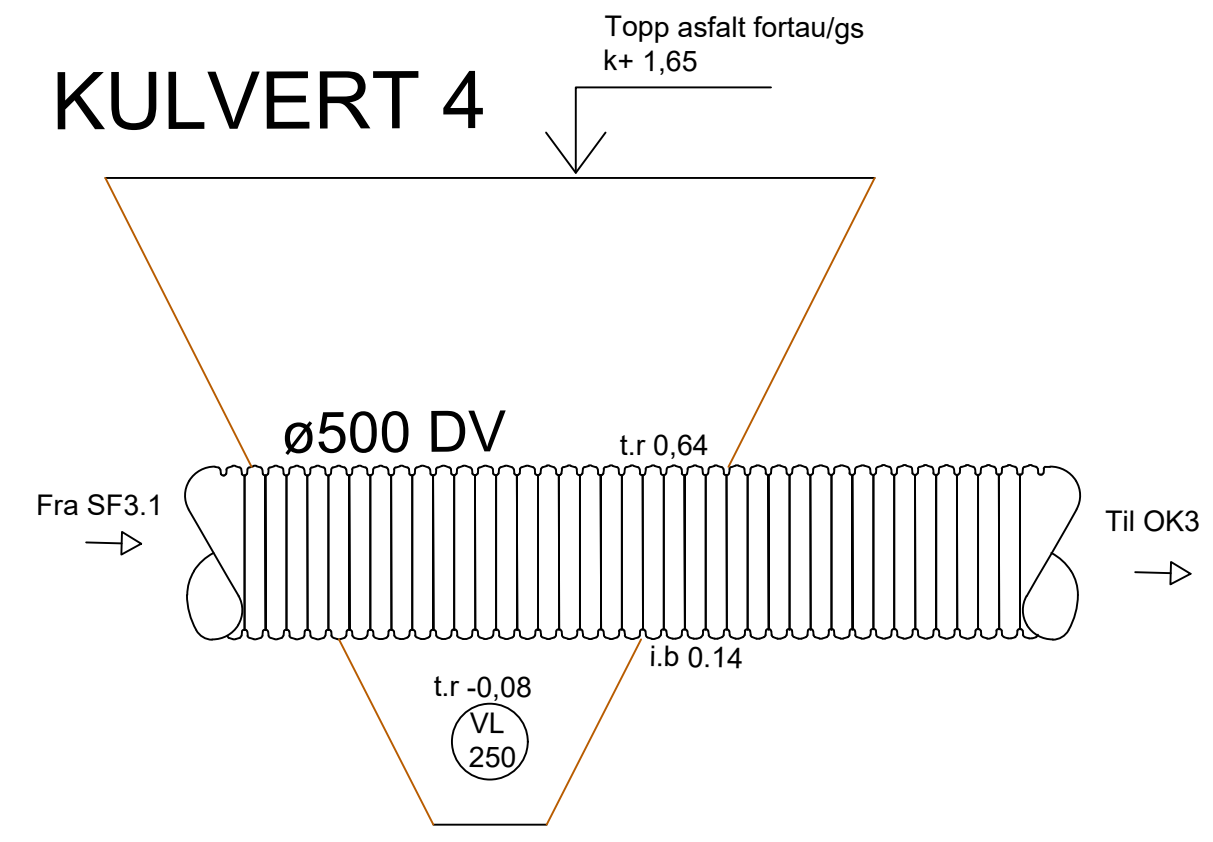

KULVERT 5

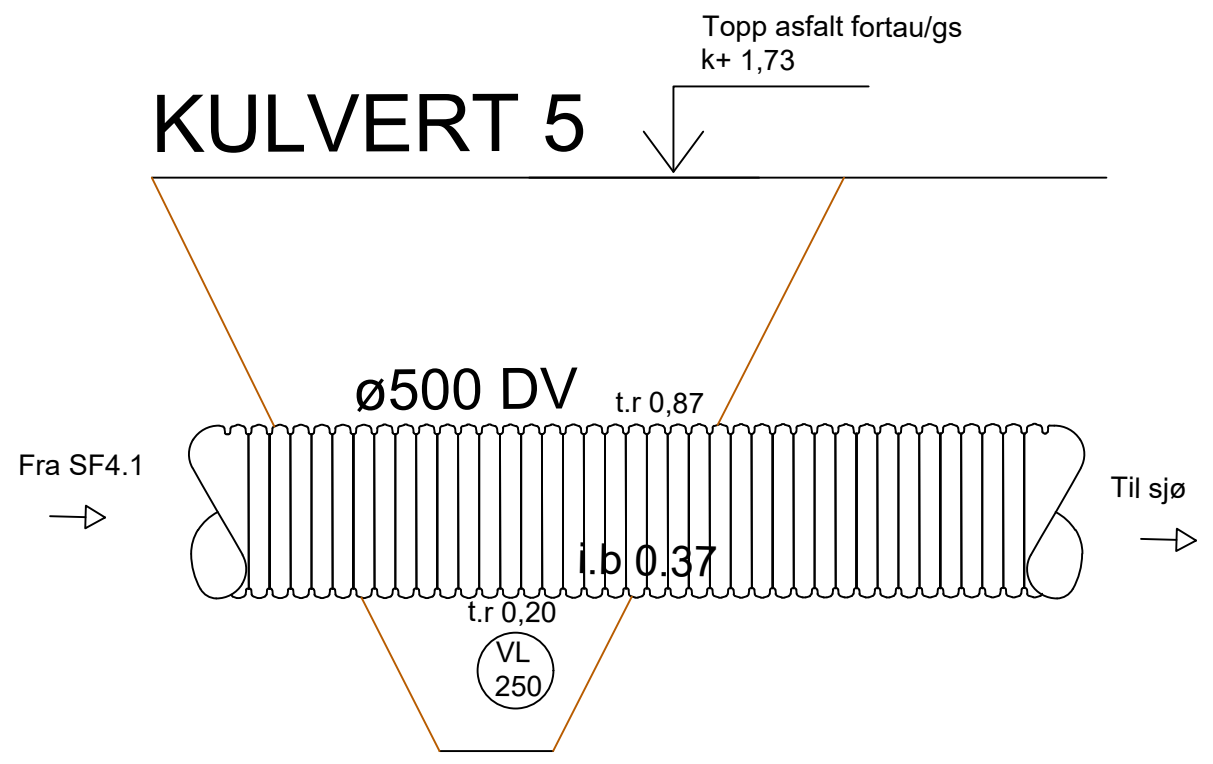

A-01	TILBUDSTEGNING	5.5.26	JF	PH	
Rev.	Revisjon gjelder	Rev.dato	Utarb.	Kontr.	
Prosjekt		Gnr. / Bnr.			
VVA KVS-AGNEFEST		XX / YY			
Oppdragsgiver		Oppdragstaker:			
LYNGDAL KOMMUNE		asplan viak 			
Prosjektfase					
TILBUDSTEGNING					
Dato	Oppdragsnr. AV	Koordinatsystem	Høydereferanse		
5.5.2026	604532-53	UTM32	NN2000		
Utført av	Kontrollert av	Godkjent av	Målestokk	Format	
JF	PH	CF	1:25	A2	
VA					
KULVERTER 1-5					
SNITTEGNING					
Tegningsnummer			Revisjon		
HU -- 003			A-01		
Fag	Type	Et.	Løpenr.		