
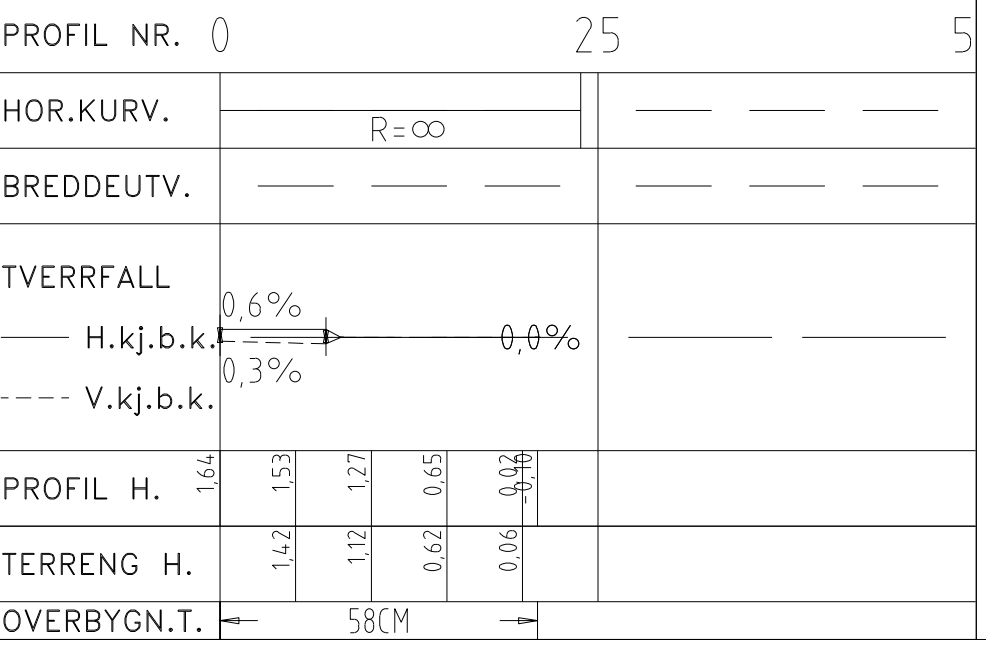
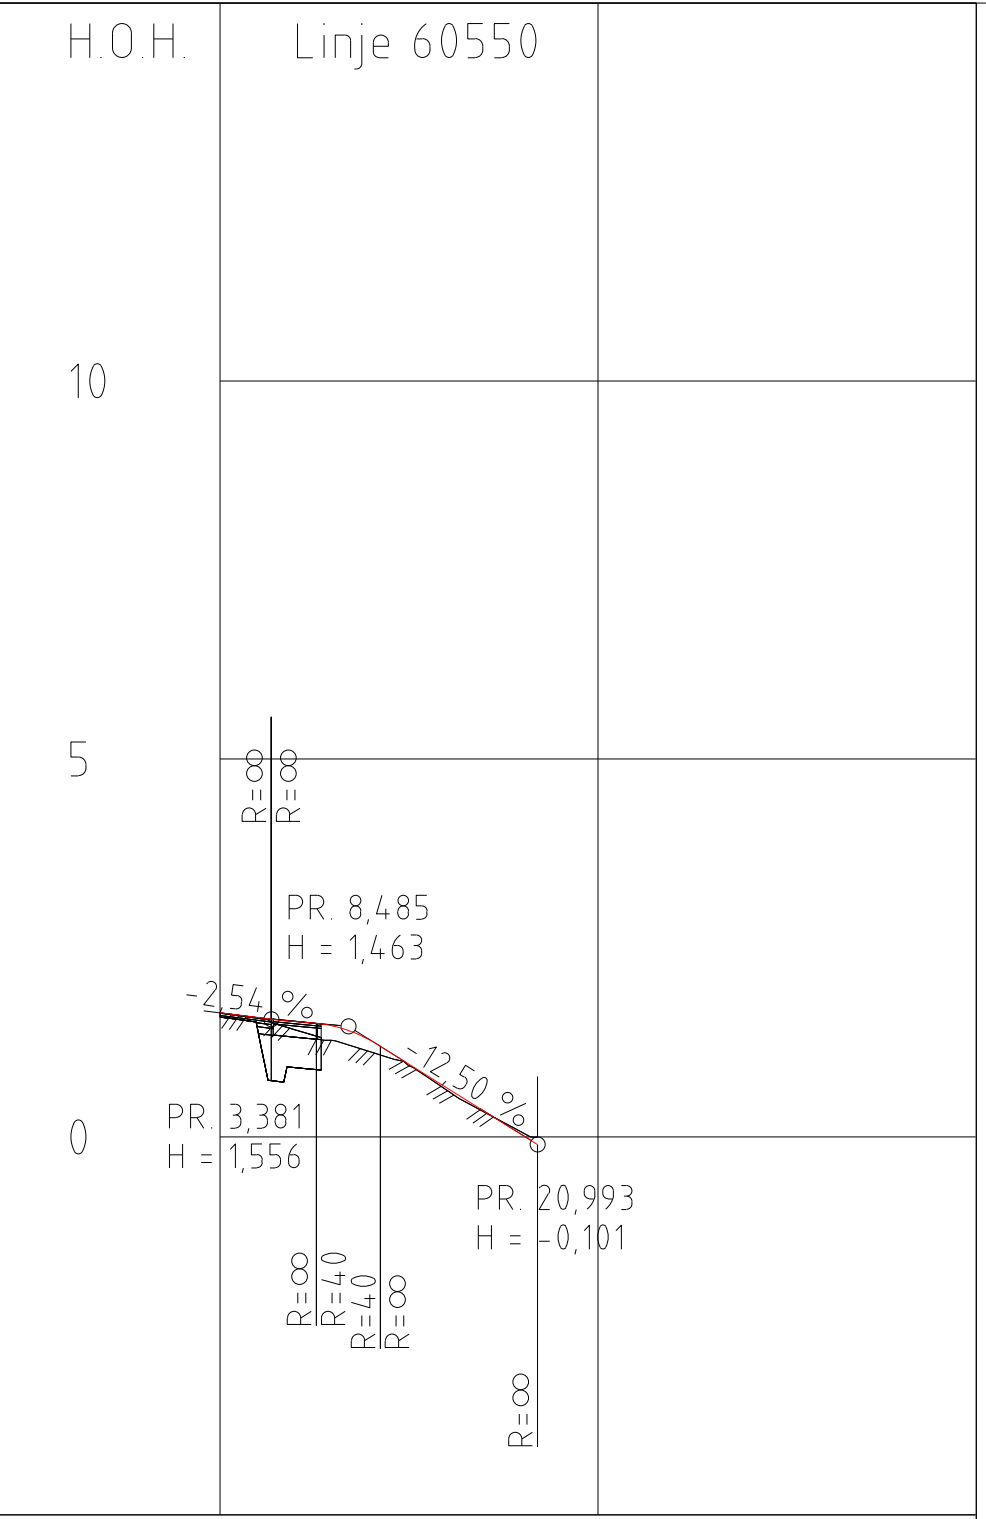
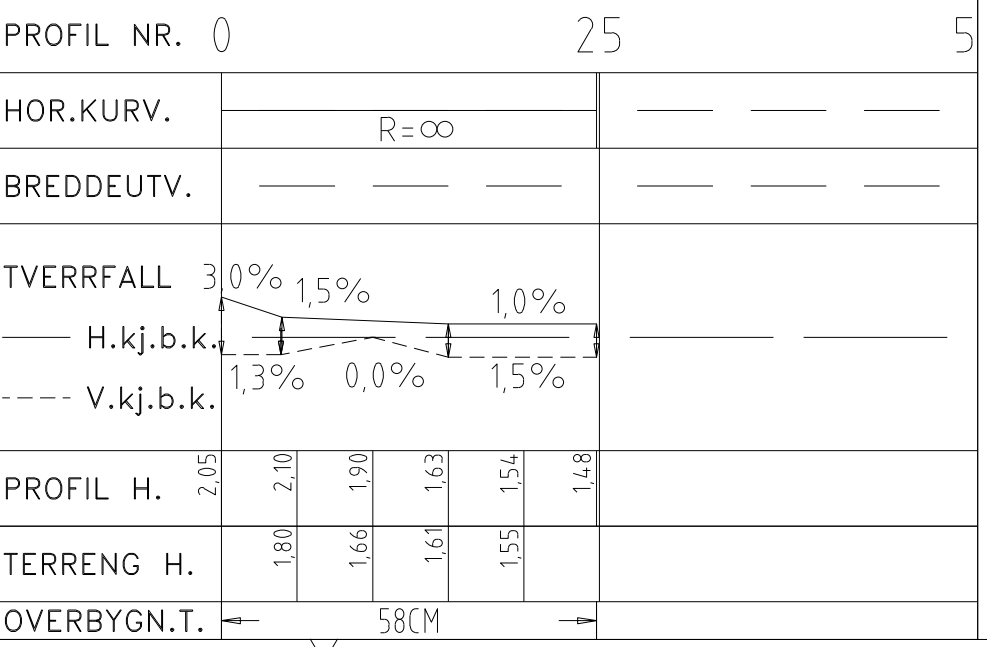
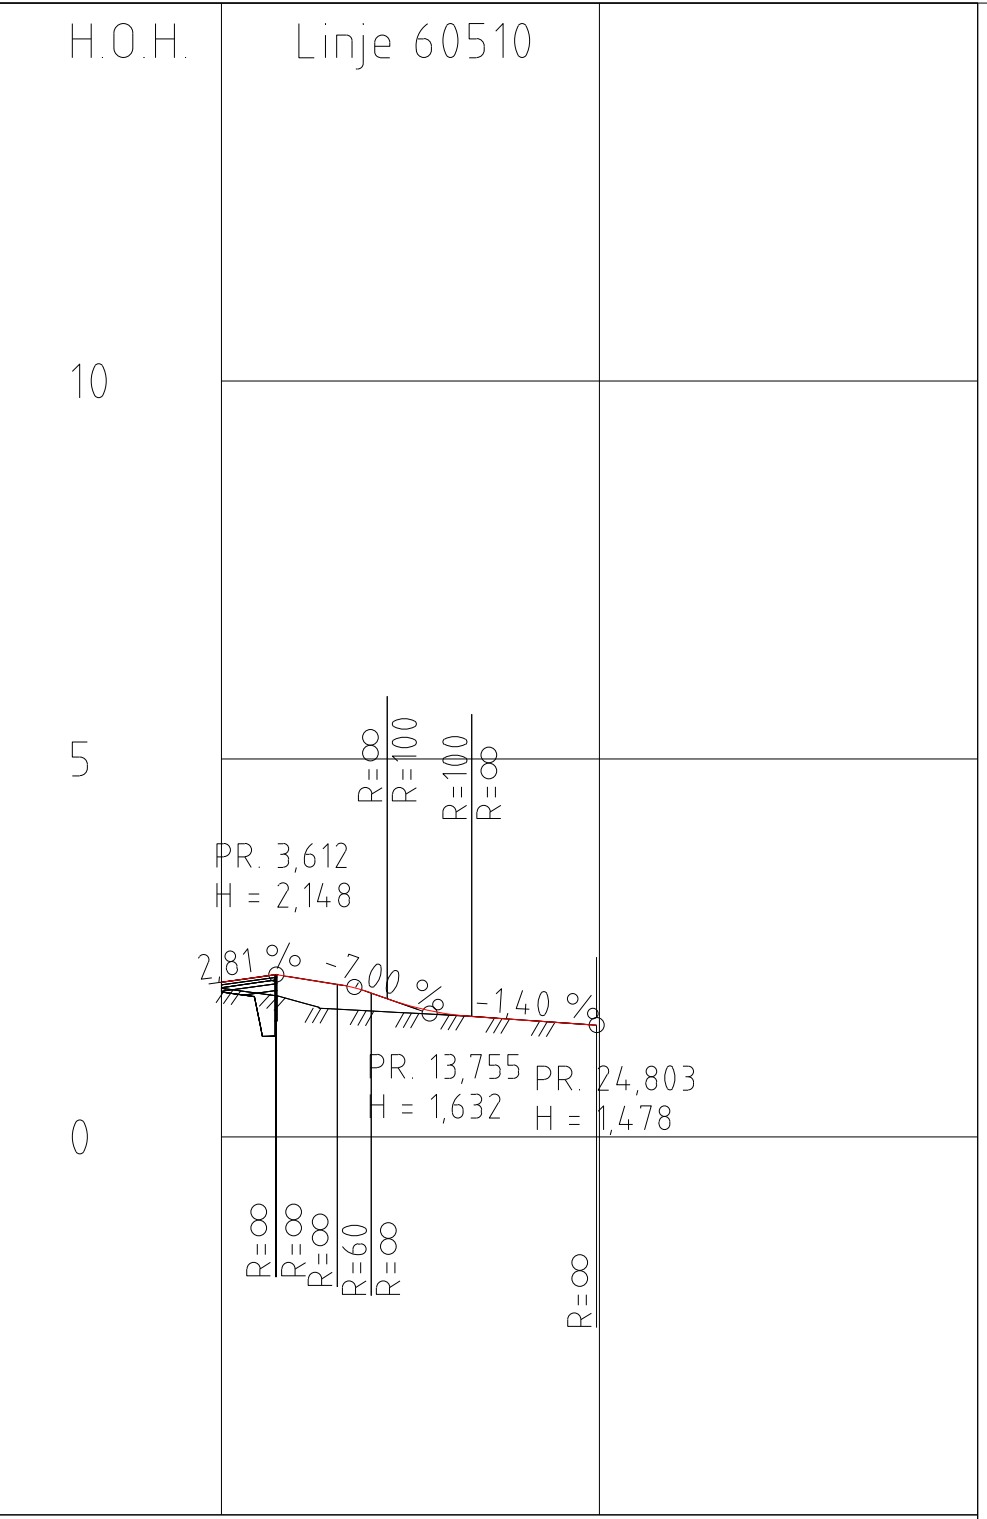
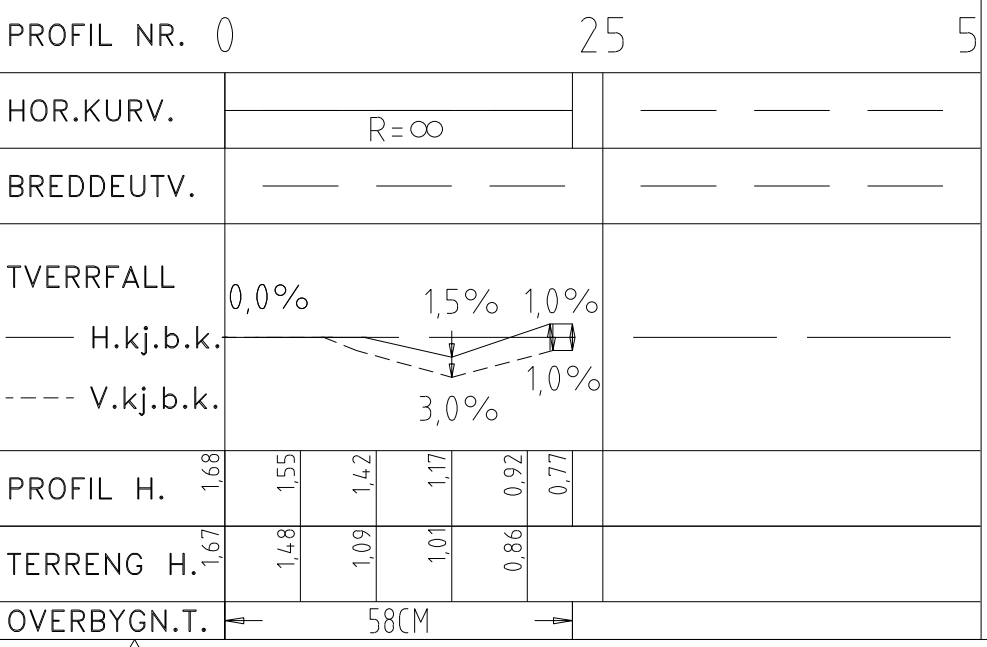
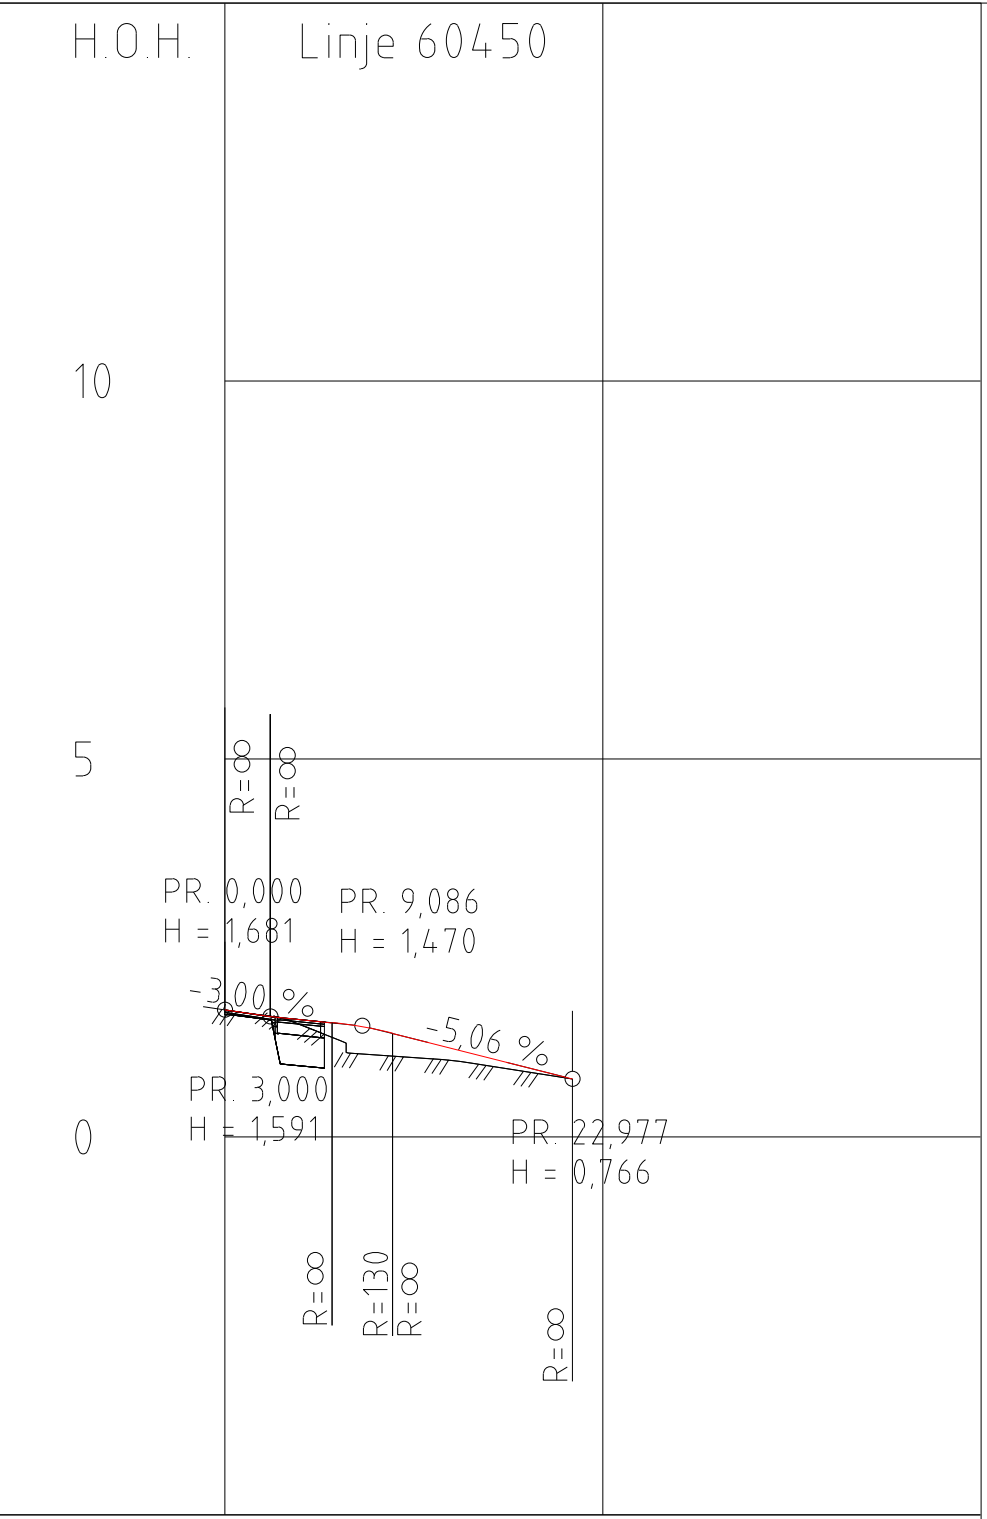
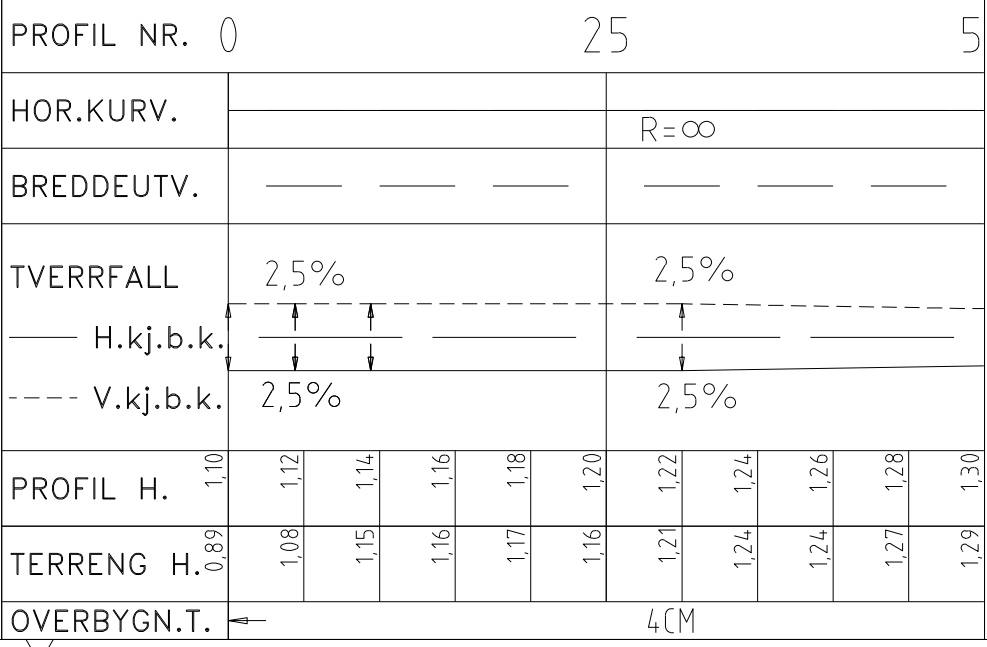
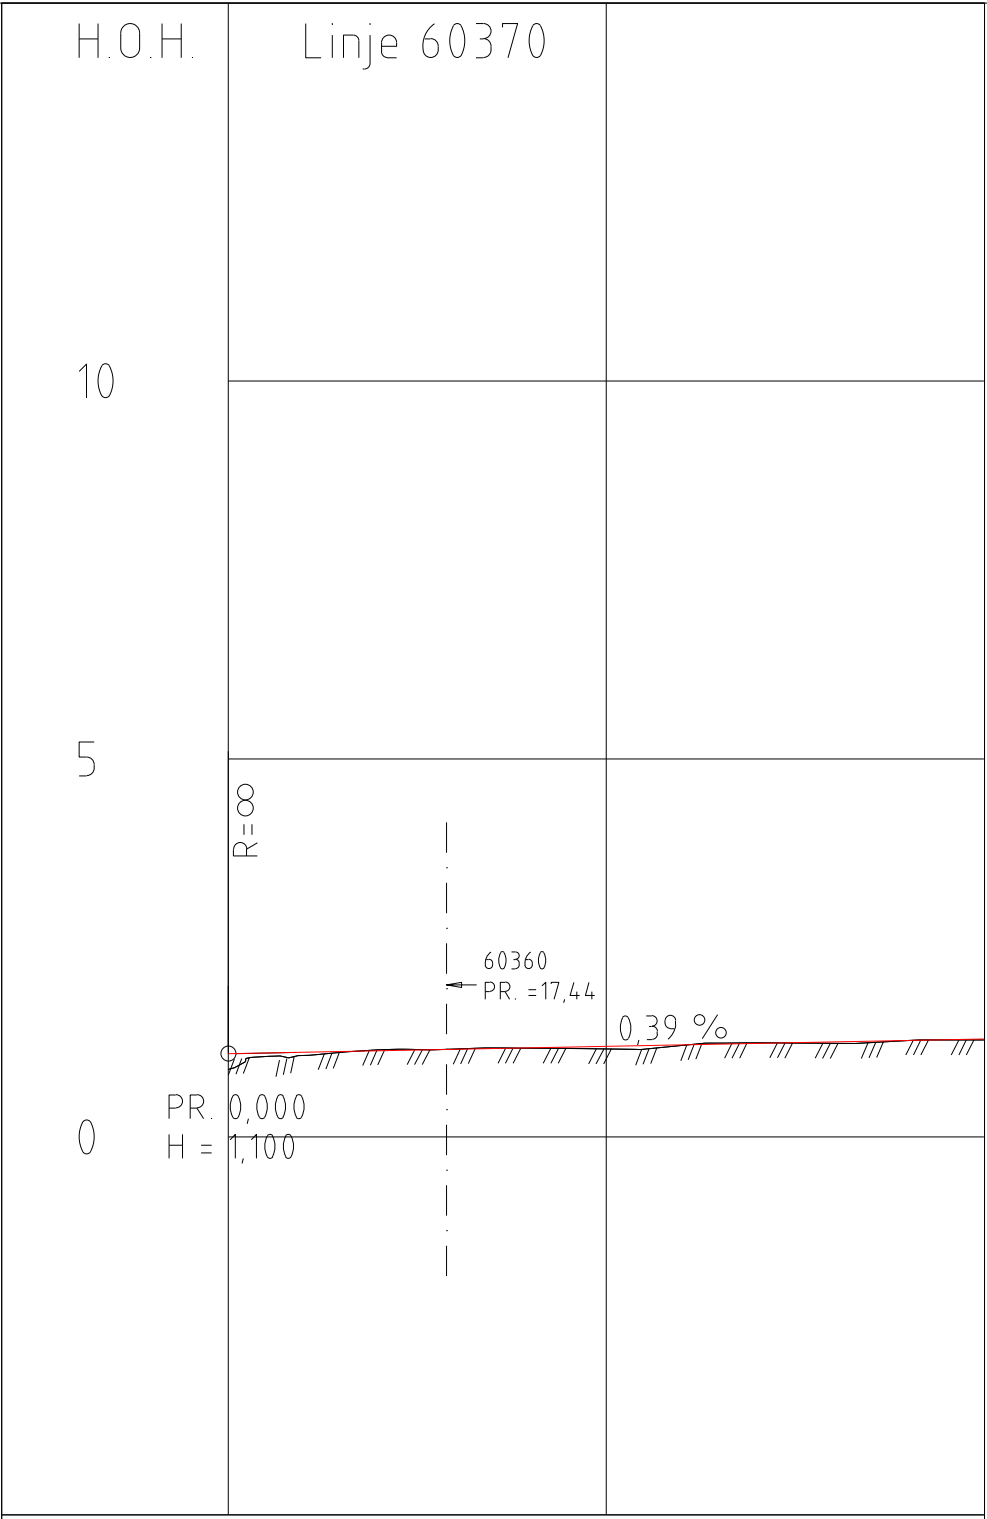
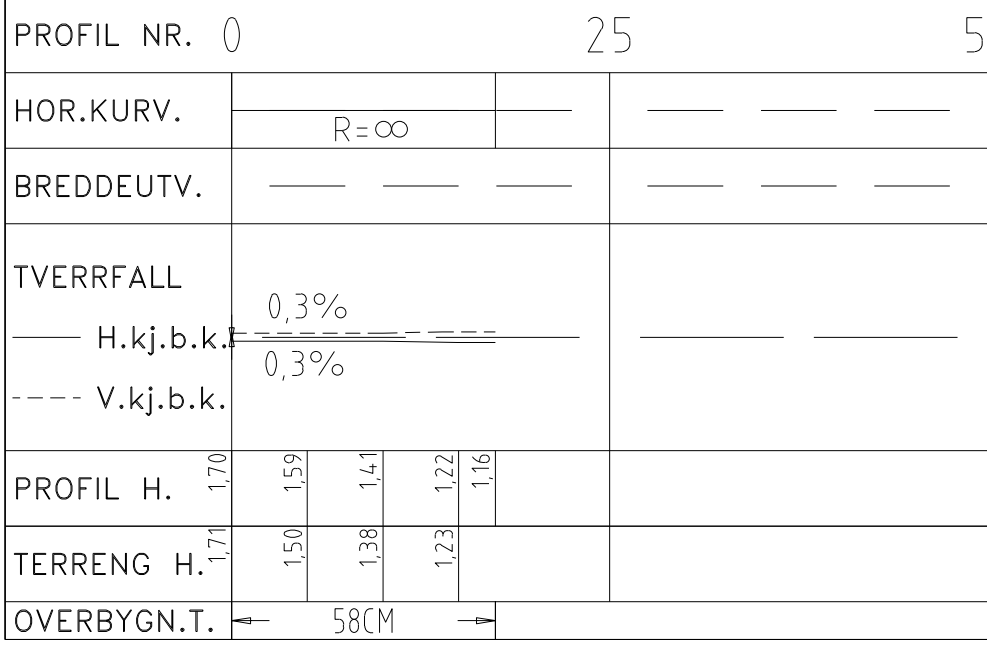
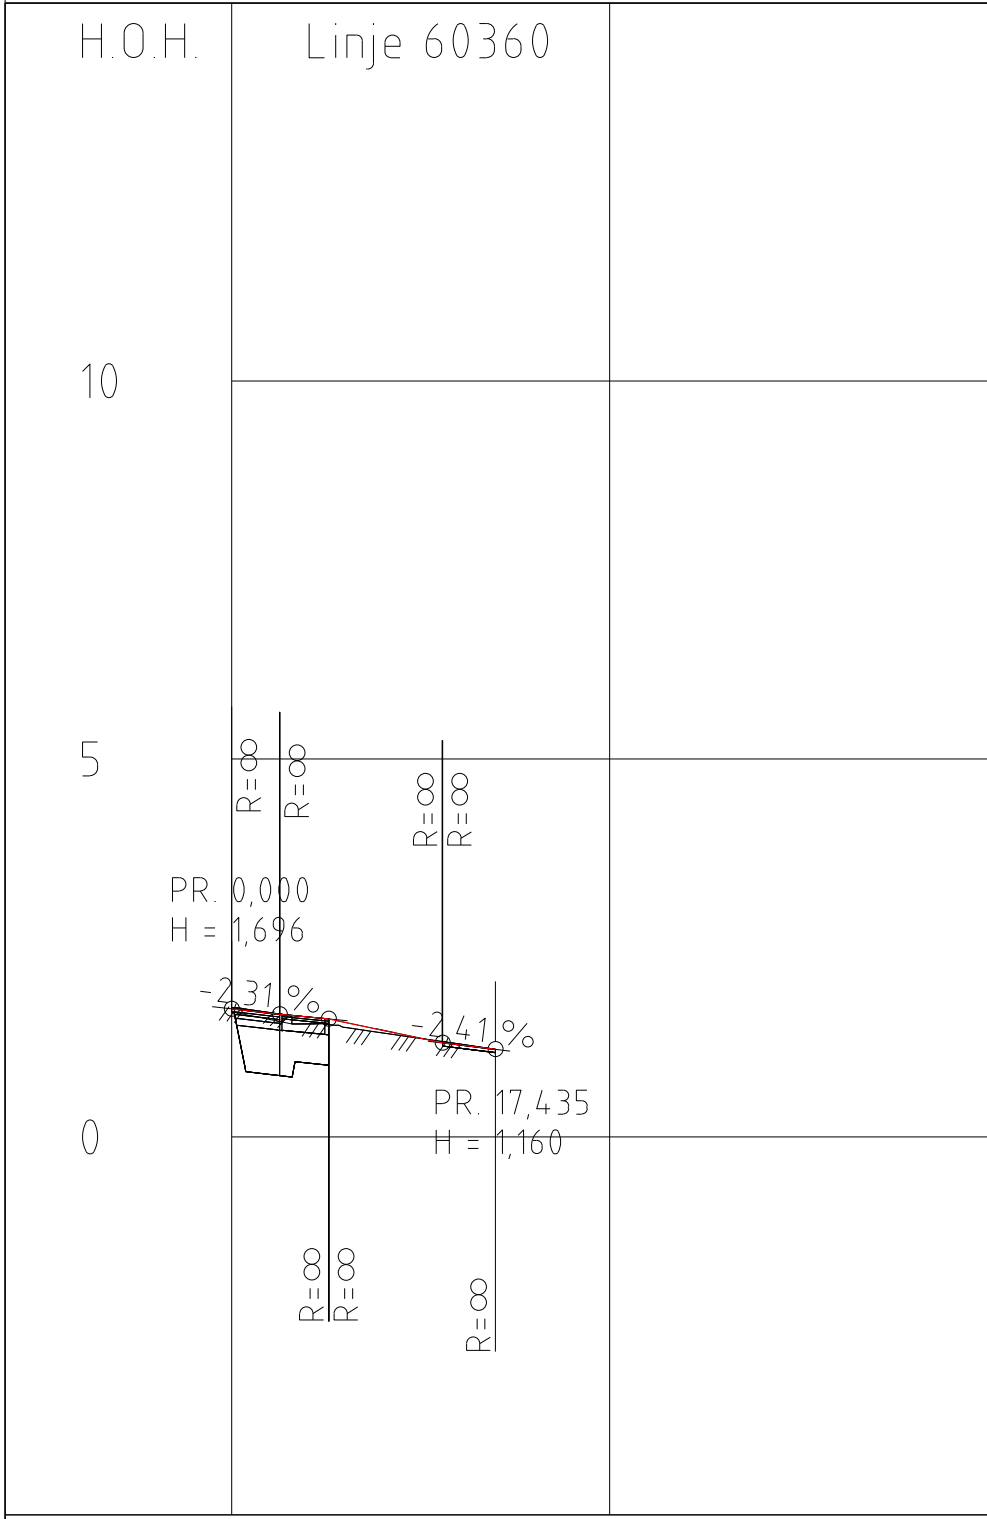
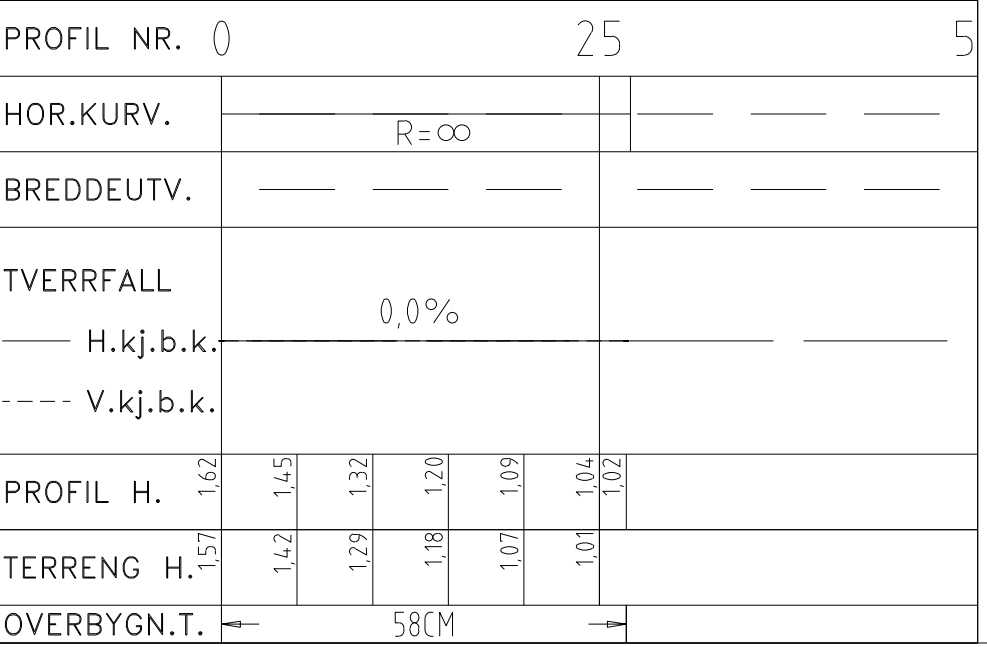
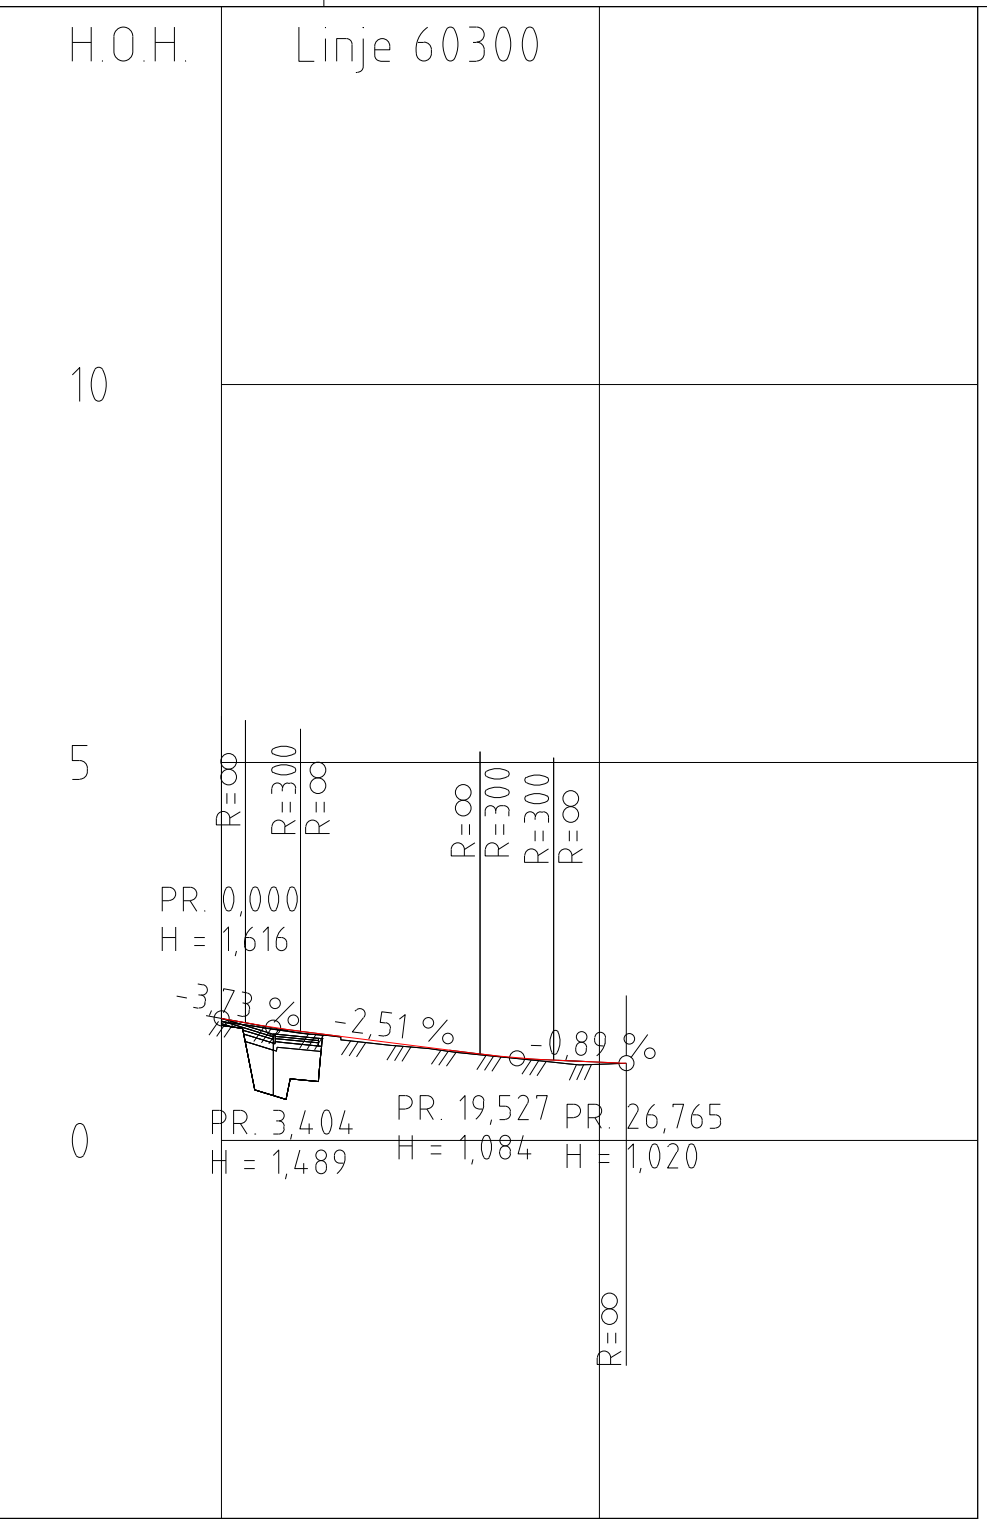
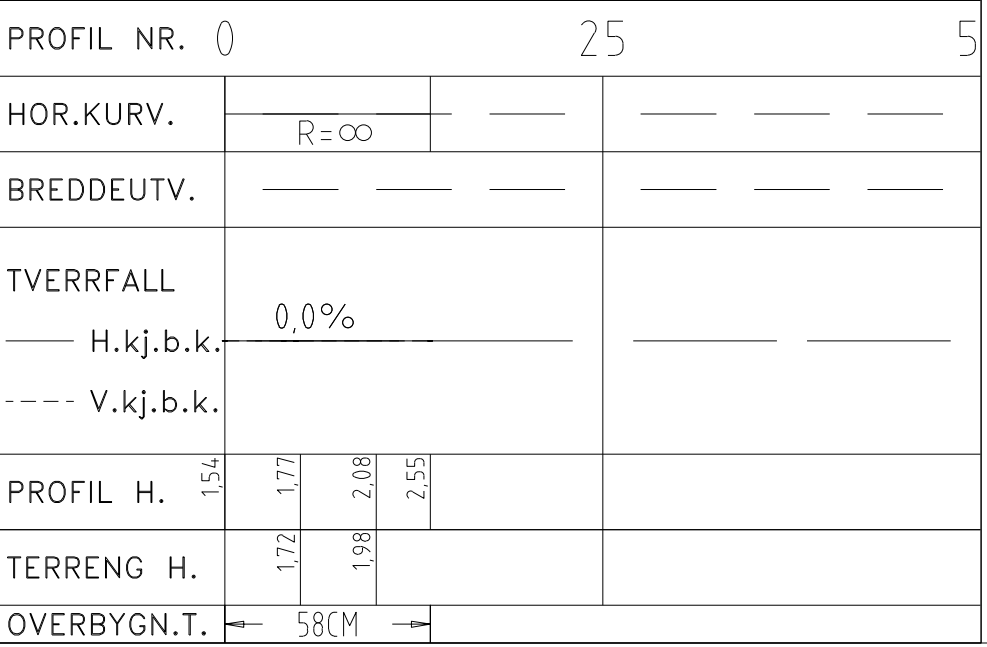
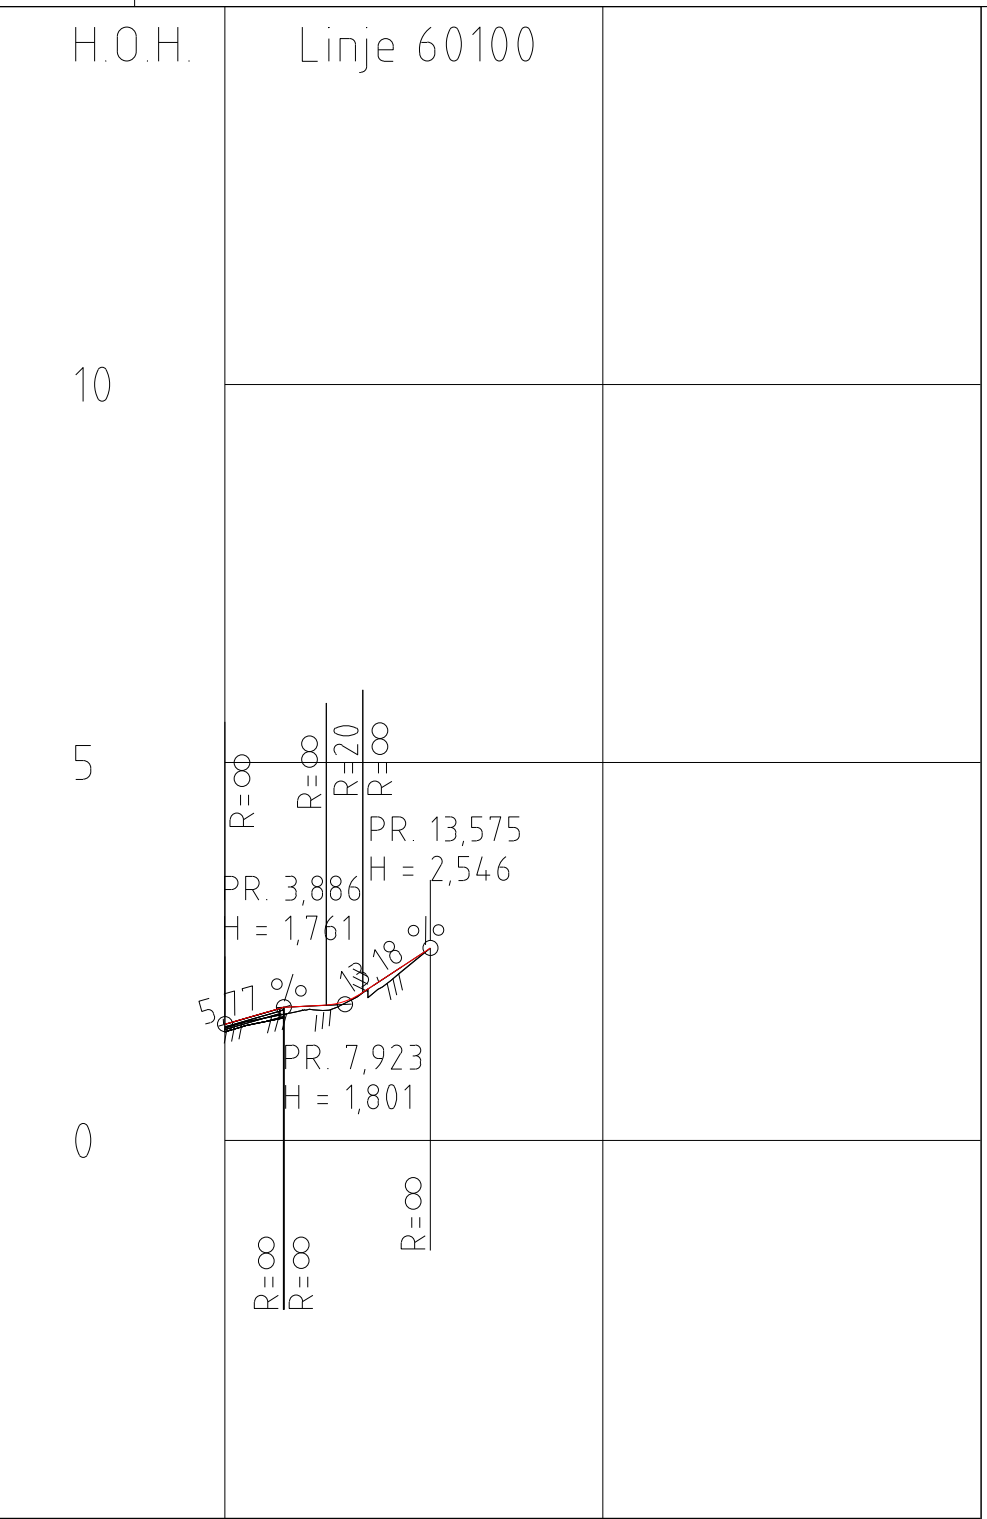
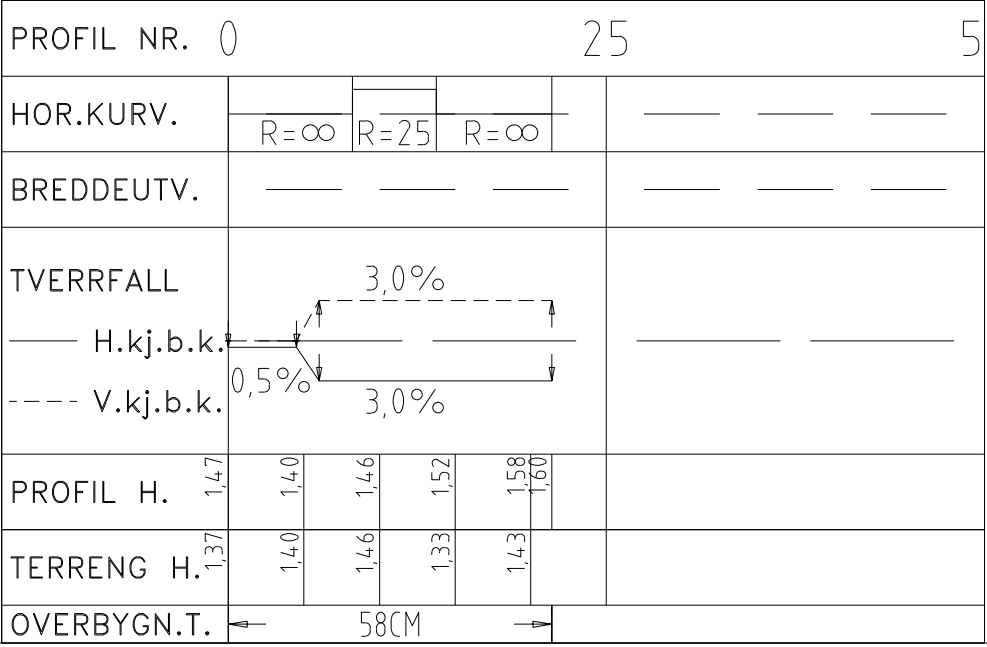
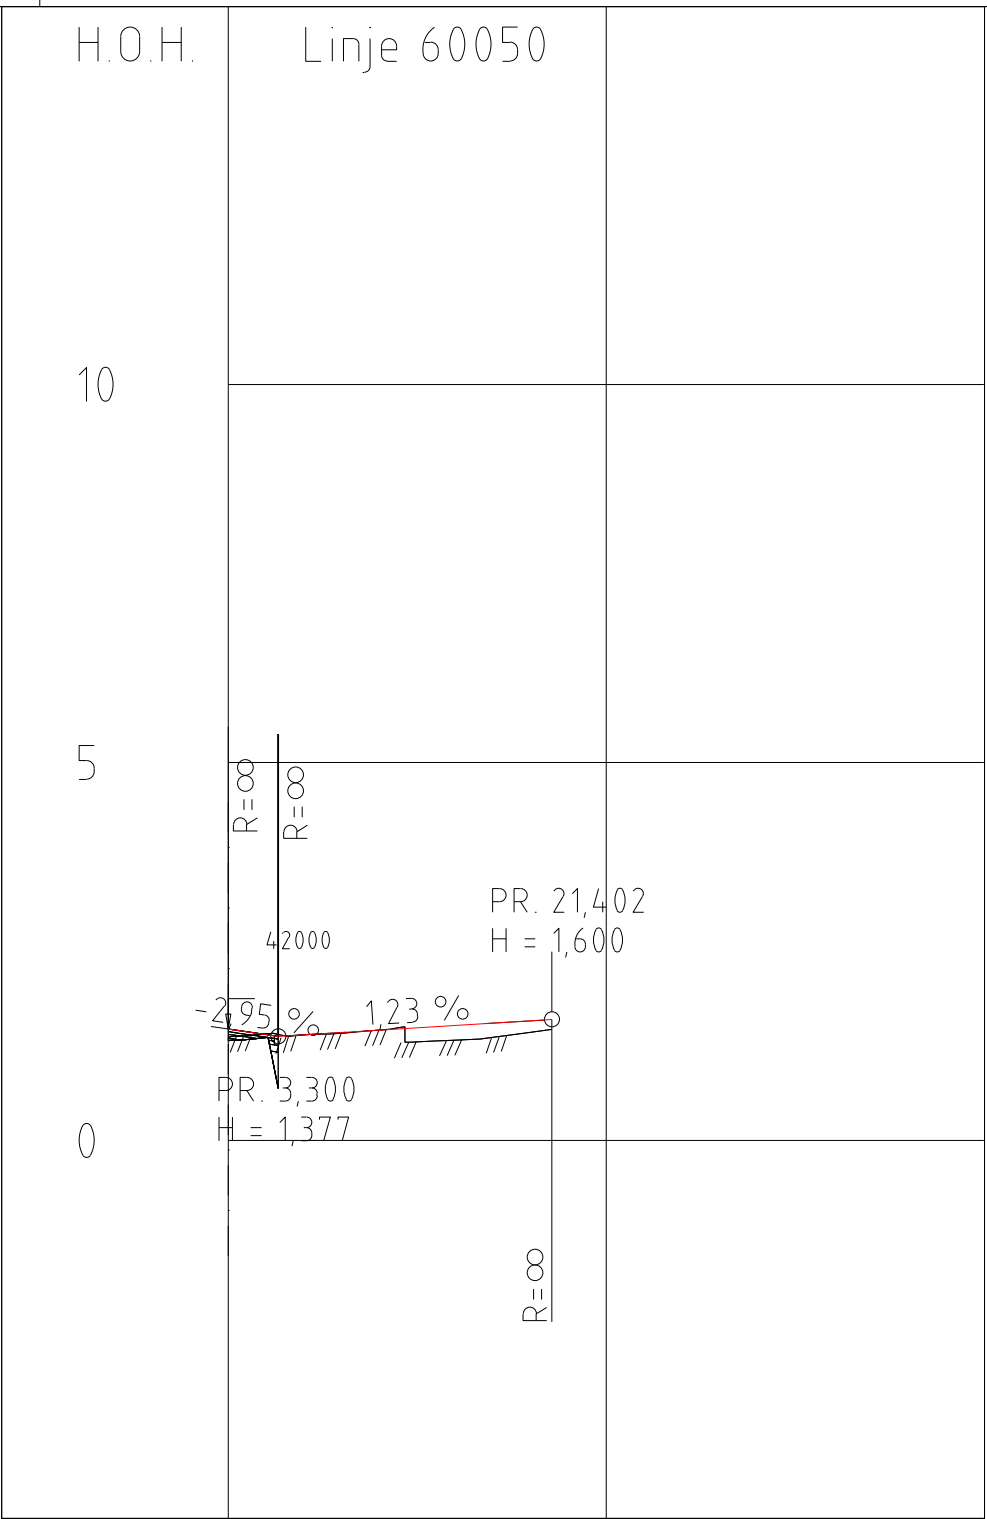
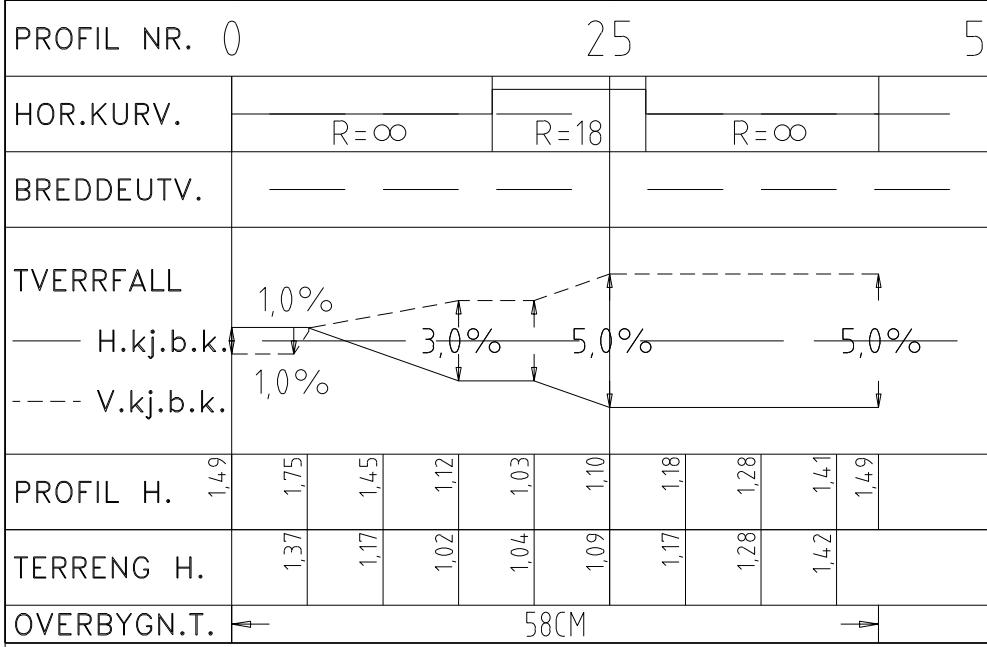


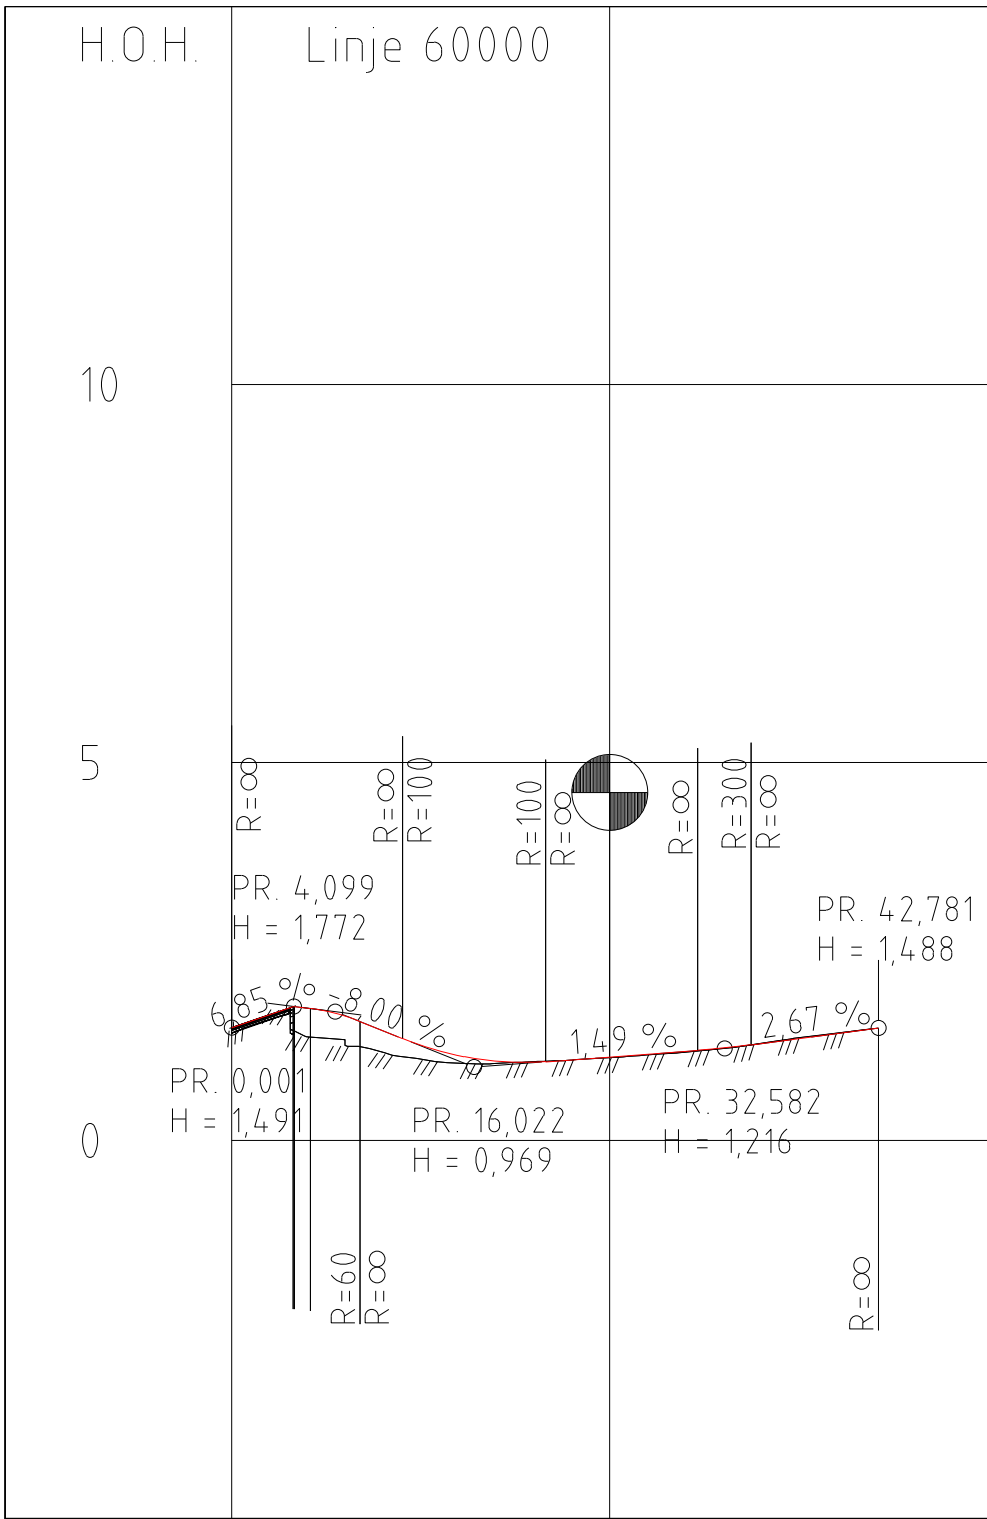

A-01	Konkurransegrunnlag			27.01.26	SEF AAE
Rev.	Tekst			Rev dato	Tegn Kont
Prosjekt			Oppdragsgirver		
VVA KVS - Agnefest			Lyngdal kommune		
—			—		
Prosjektklasse					
Konkurransegrunnlag					
Dato	Oppdragsnr		Koordinatsystem	Høydereferanse	
27.01.2026	604532-53		UTM32	NN2000	
Utført av	Kontrollert av	Godkjent av	Målestokk	Format	
SEF	AAE		1:500/1:100	A1	
Lengdeprofiler			asplan viak		
Avkjørsler og parkeringsplasser			AV		
Tegningsnummer			Revisjon		
T D 001			A-01		
Fag	Type	Lapenr.			