



DETALJ KANTSTEIN
Målestokk 1:10

Kantstein kjørebane, granitt
120x300mm og fas 20x20mm
Her vist som 13 cm

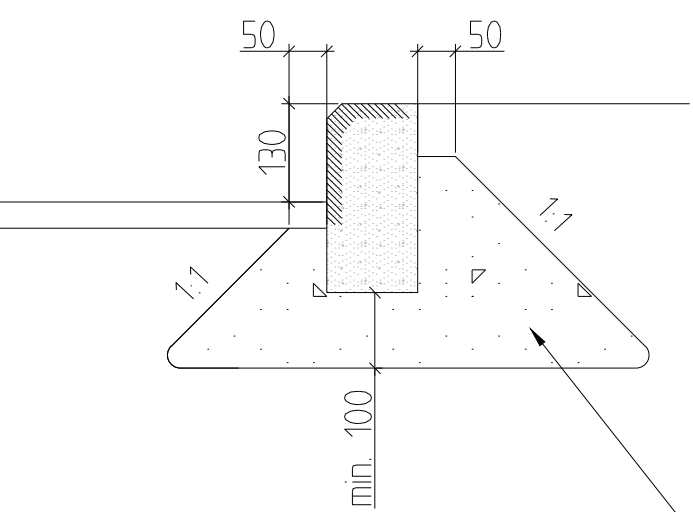


I avkjørsler skal det være vis 0cm
og kantstein uten fas.
Avtrapping fra vis 13 cm til 0 cm
tas over 2m i lengderetning.

Vis 0 og kantstein uten fas


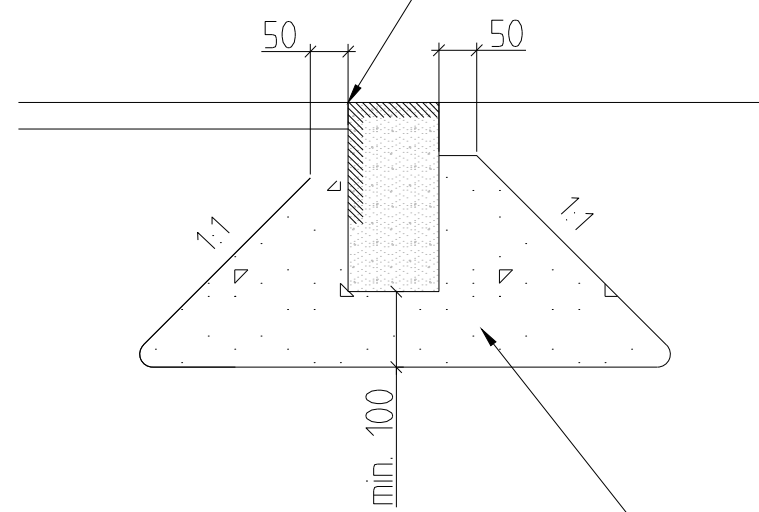


Belegningstein i rabatt

Smågatestein
100x100mm

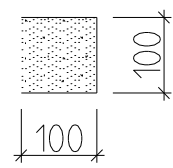

N2-rekkverk mellom kjøreveg og
gs-veg - to-sidig.
Målestokk 1:10

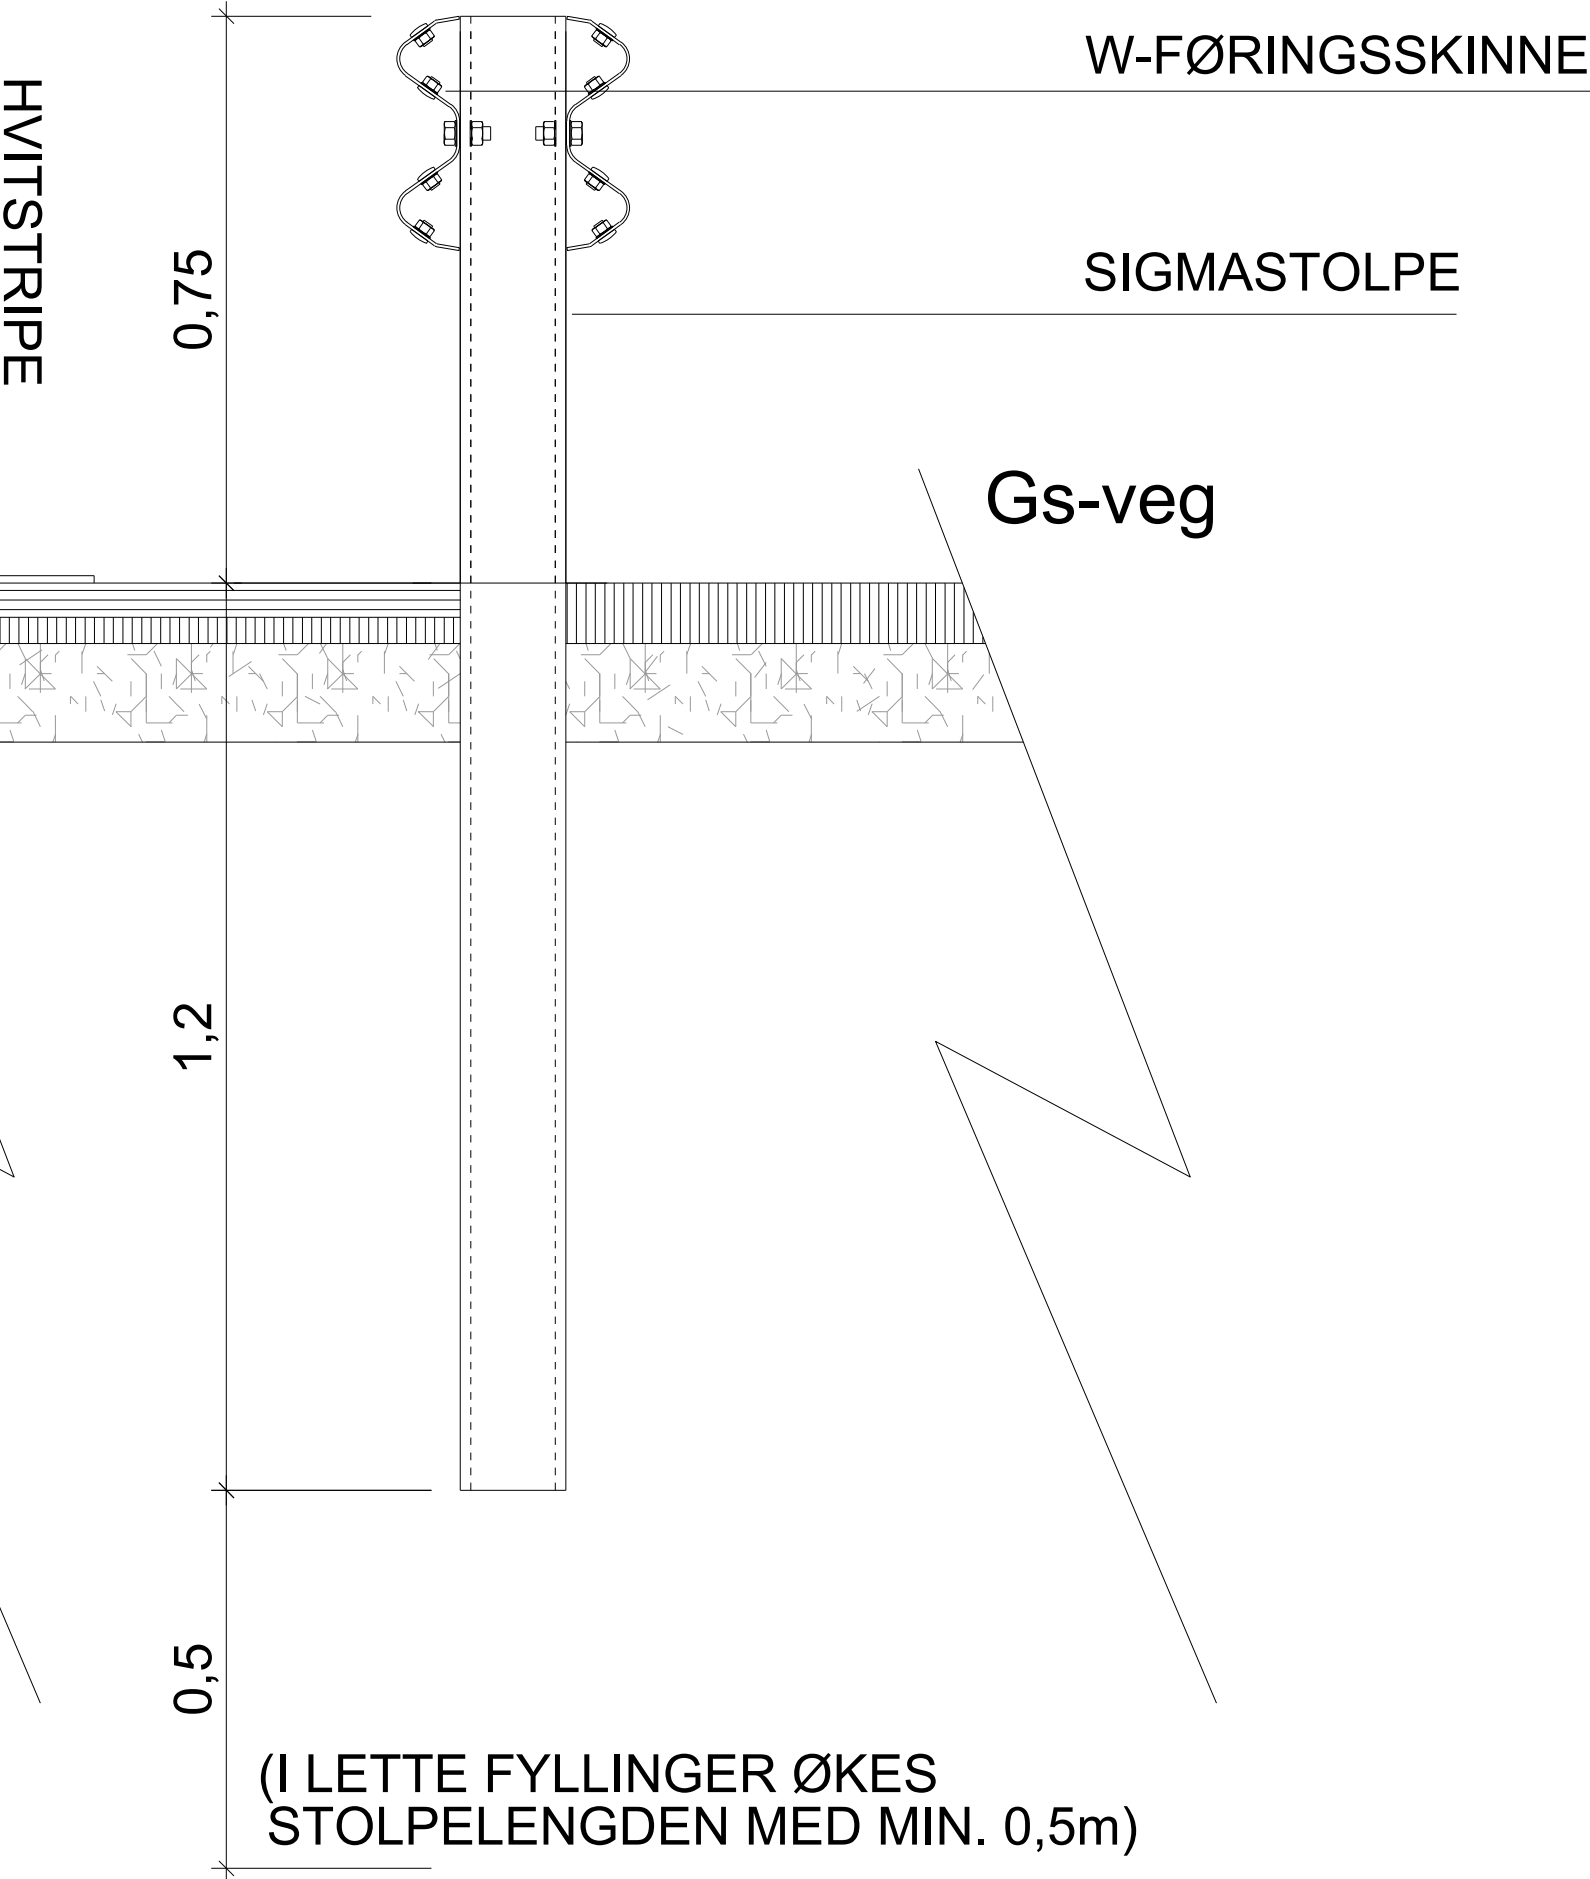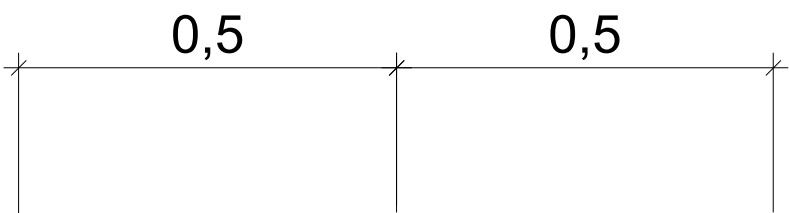

Snitt rabatt
Målestokk 1:10

Varierende bredde

Smågatestein


Fuger, Fk 2/4

Settelag, Fk 2/8, t= 50mm

Rabatten legges med en liten bus (bue)
slik at vannet renner av.

Fylkesveg. Overbygning, se F-tegning

VIS 13

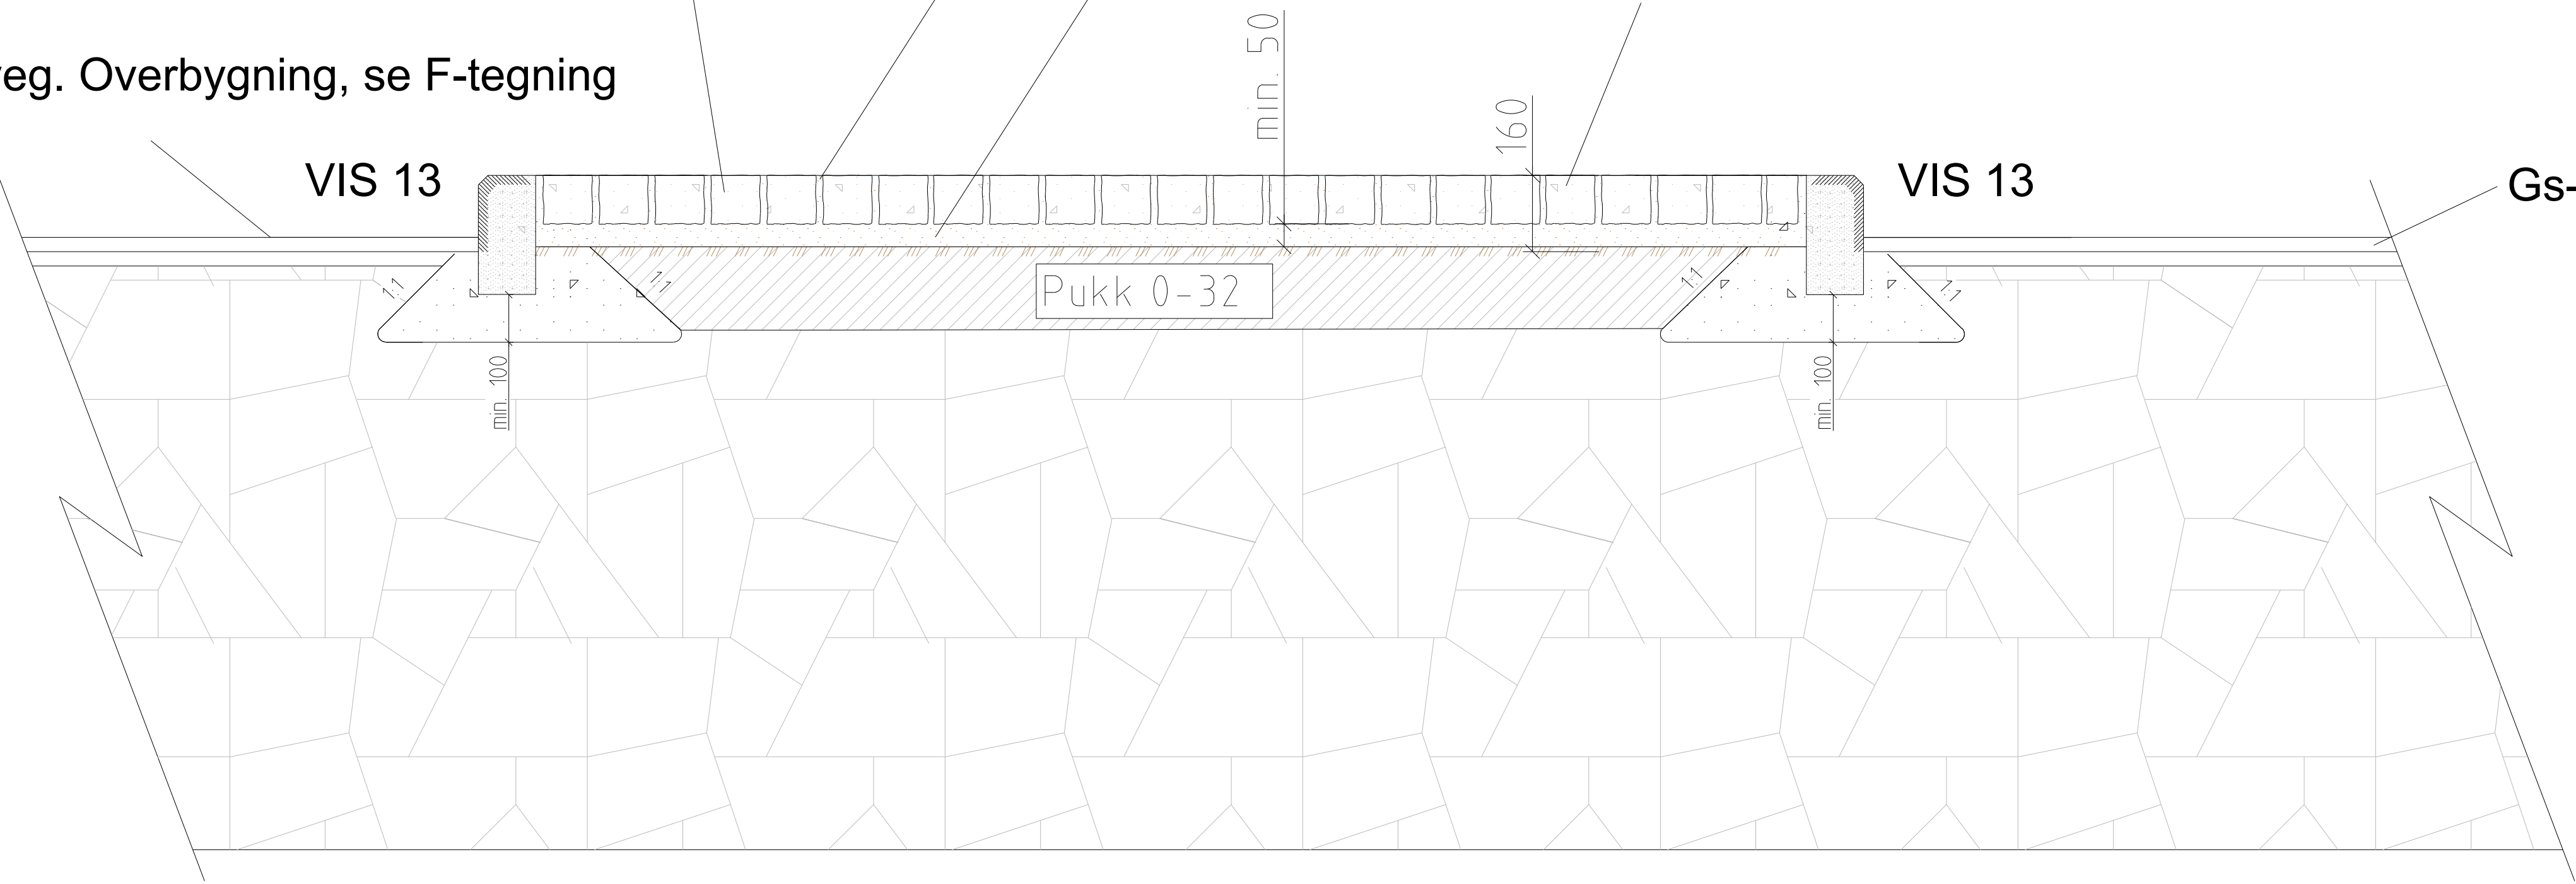

VIS 13

Gs-veg. Overbygning, se F-tegning

A-01	Konkurransegrunnlag				27.01.26	SEF	AAE
Rev.	Tekst				Rev.dato	Tegn	Kont
Prosjekt				Oppdragsgiver			
VVA KVS - Agnefest				Lyngdal kommune			
Prosjektklasse							
Konkurransegrunnlag							
Dato	Oppdragsnr		Koordinatsystem		Høydereferanse		
27.01.2026	604532-53		UTM32		NN2000		
Uttatt av	Kontrollert av	Godkjent av		Målestokk	Format		
SEF	AAE	som vist		A3			
Kantstein, rabatt og rekkverk							
				asplan viak 			
Tegningsnummer				Revisjon			
T J 001				A-01			
Fag	Type	Lapennr.					