




OPPRISS
1:100

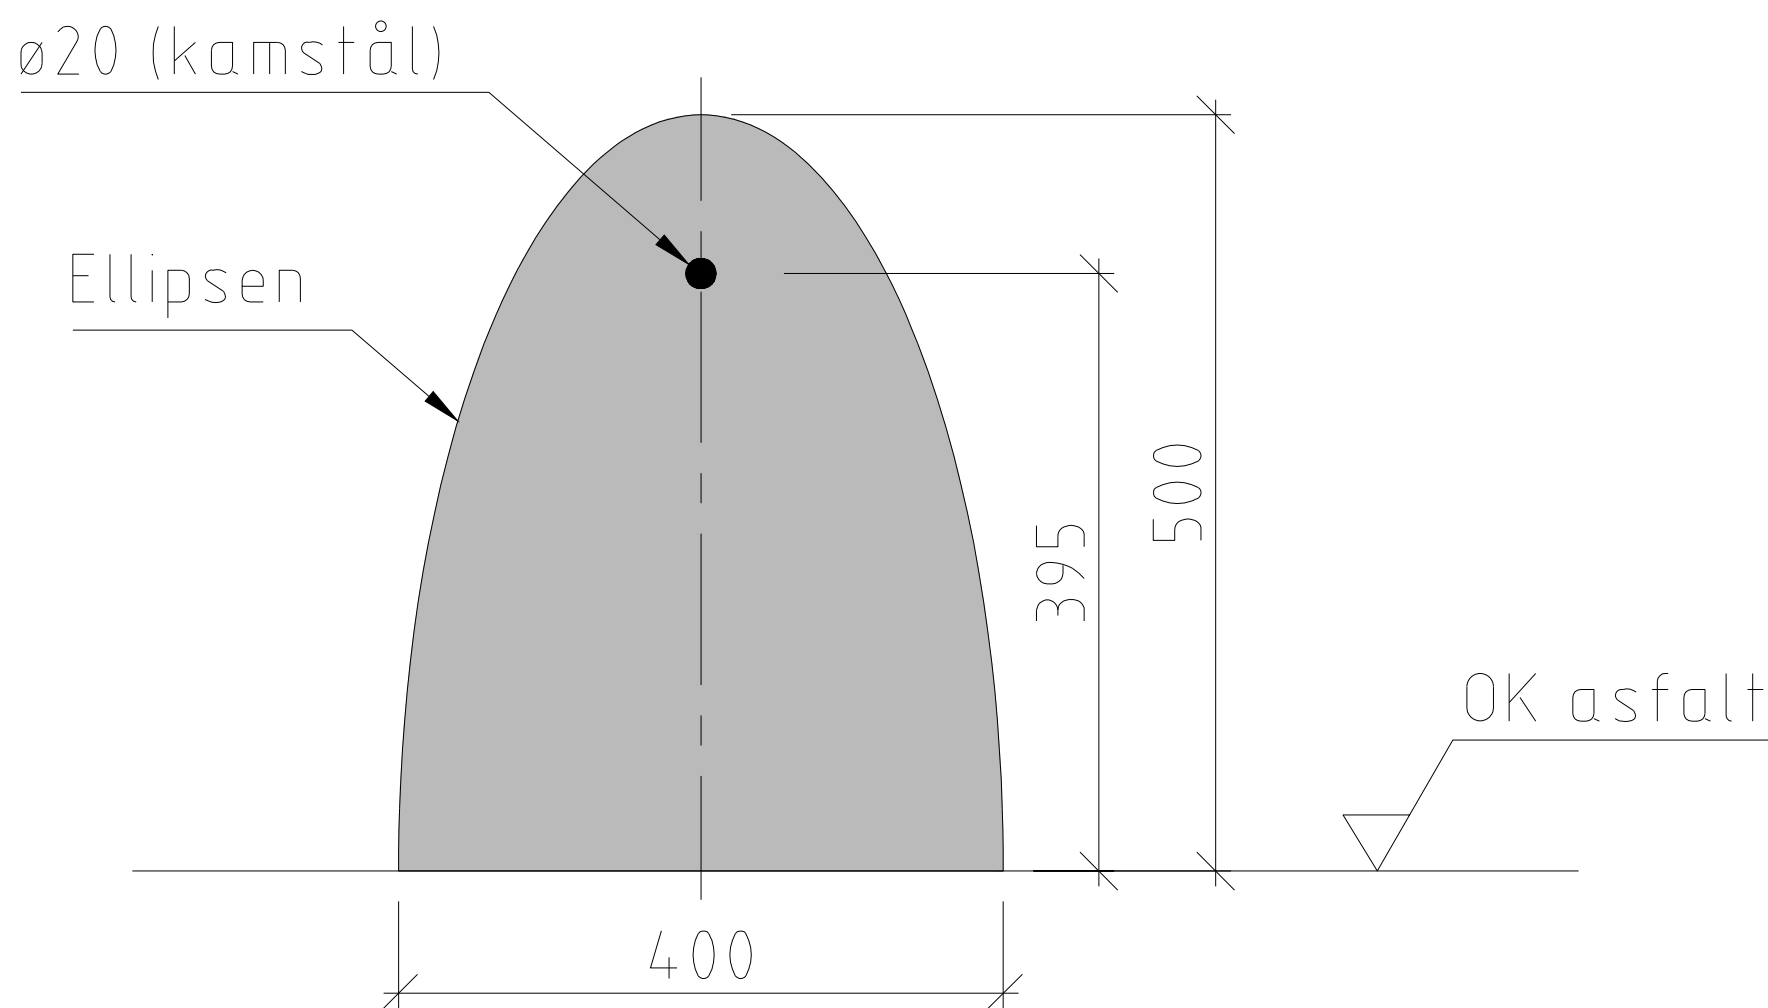


SNITT A-A
1:10

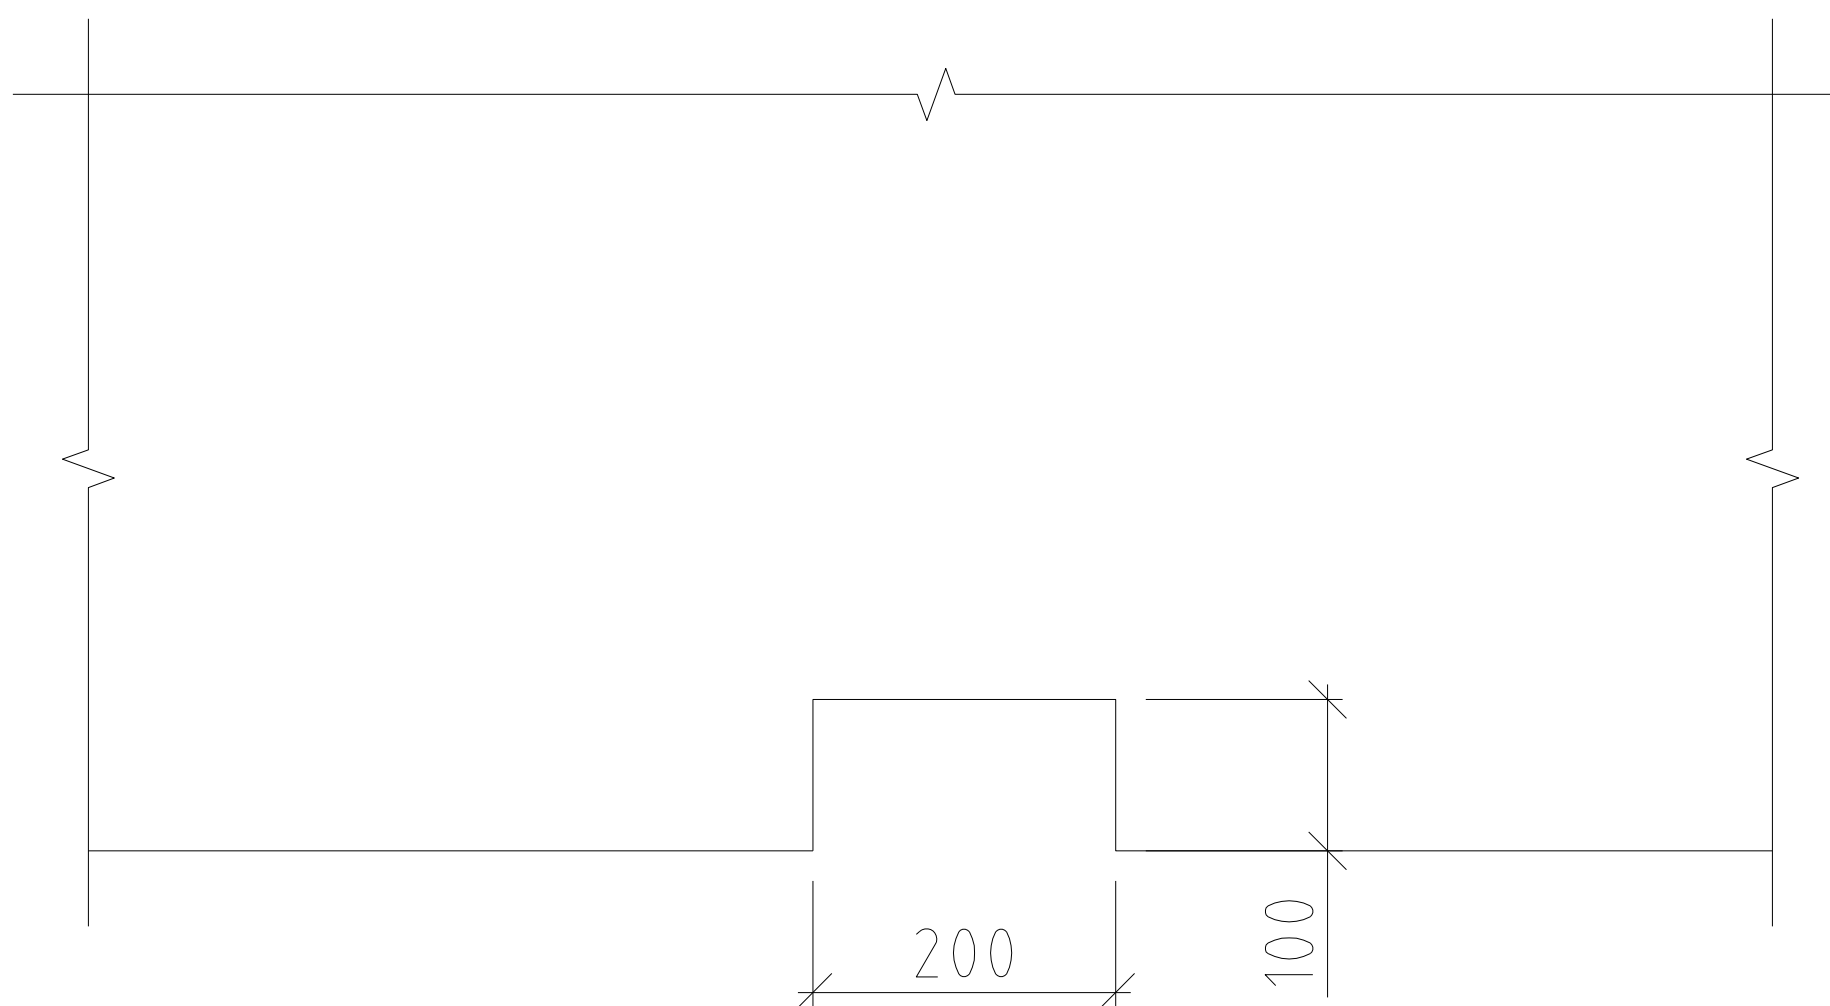

DETALJ 1
1:10

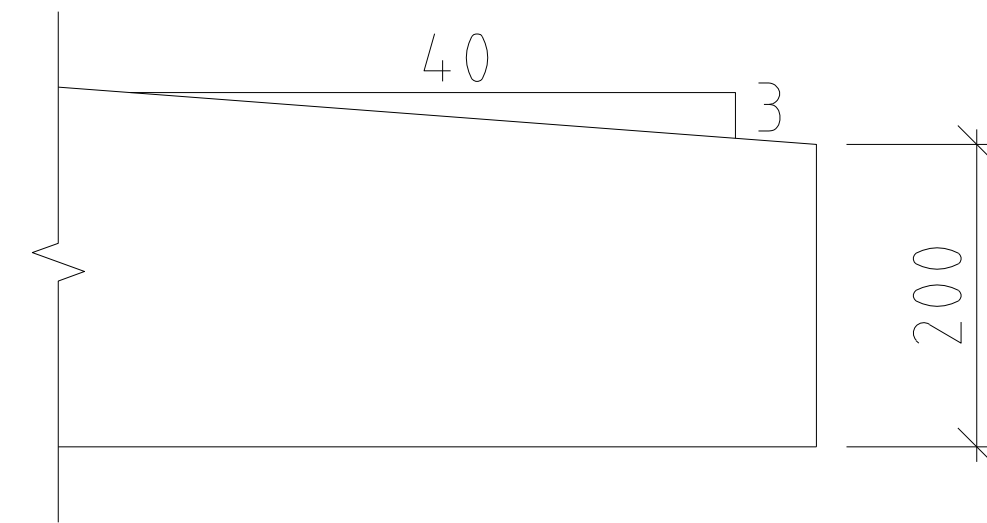

DETALJ 2
1:10

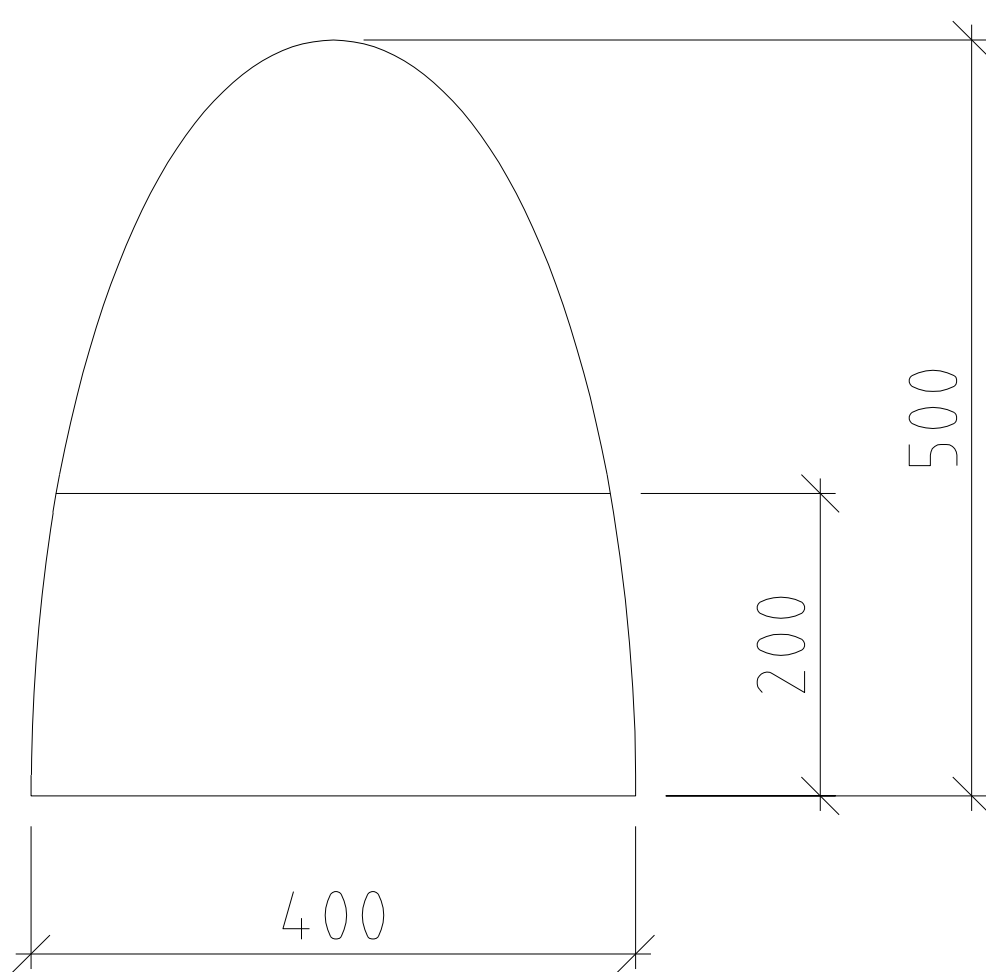

OPPRISS B-B
1:10

A-01	Konkurransegrunnlag			27.01.26	SEF AAE
Rev.	Tekst			Rev.dato	Tegn. Kontr.
Prosjekt			Oppdragsgrv		
VVA KVS - Agnefest			Lyngdal kommune		
Prosjekt			Prosjekt		
Konkurransegrunnlag			Konkurransegrunnlag		
Dato	Oppdragsnr	Koordinatsystem	Høyderreferanse		
27.01.2026	604532-53	UTM32	NN2000		
Utført av	Kontrollert av	Godkjent av	Målestokk	Format	
SEF	AAE		som vist	A3	
Svelvikelipsen.			asplan vick 		
Tegningsnummer			Revisjon		
T J 003			A-01		
Fag	Type	Lapernr.			