
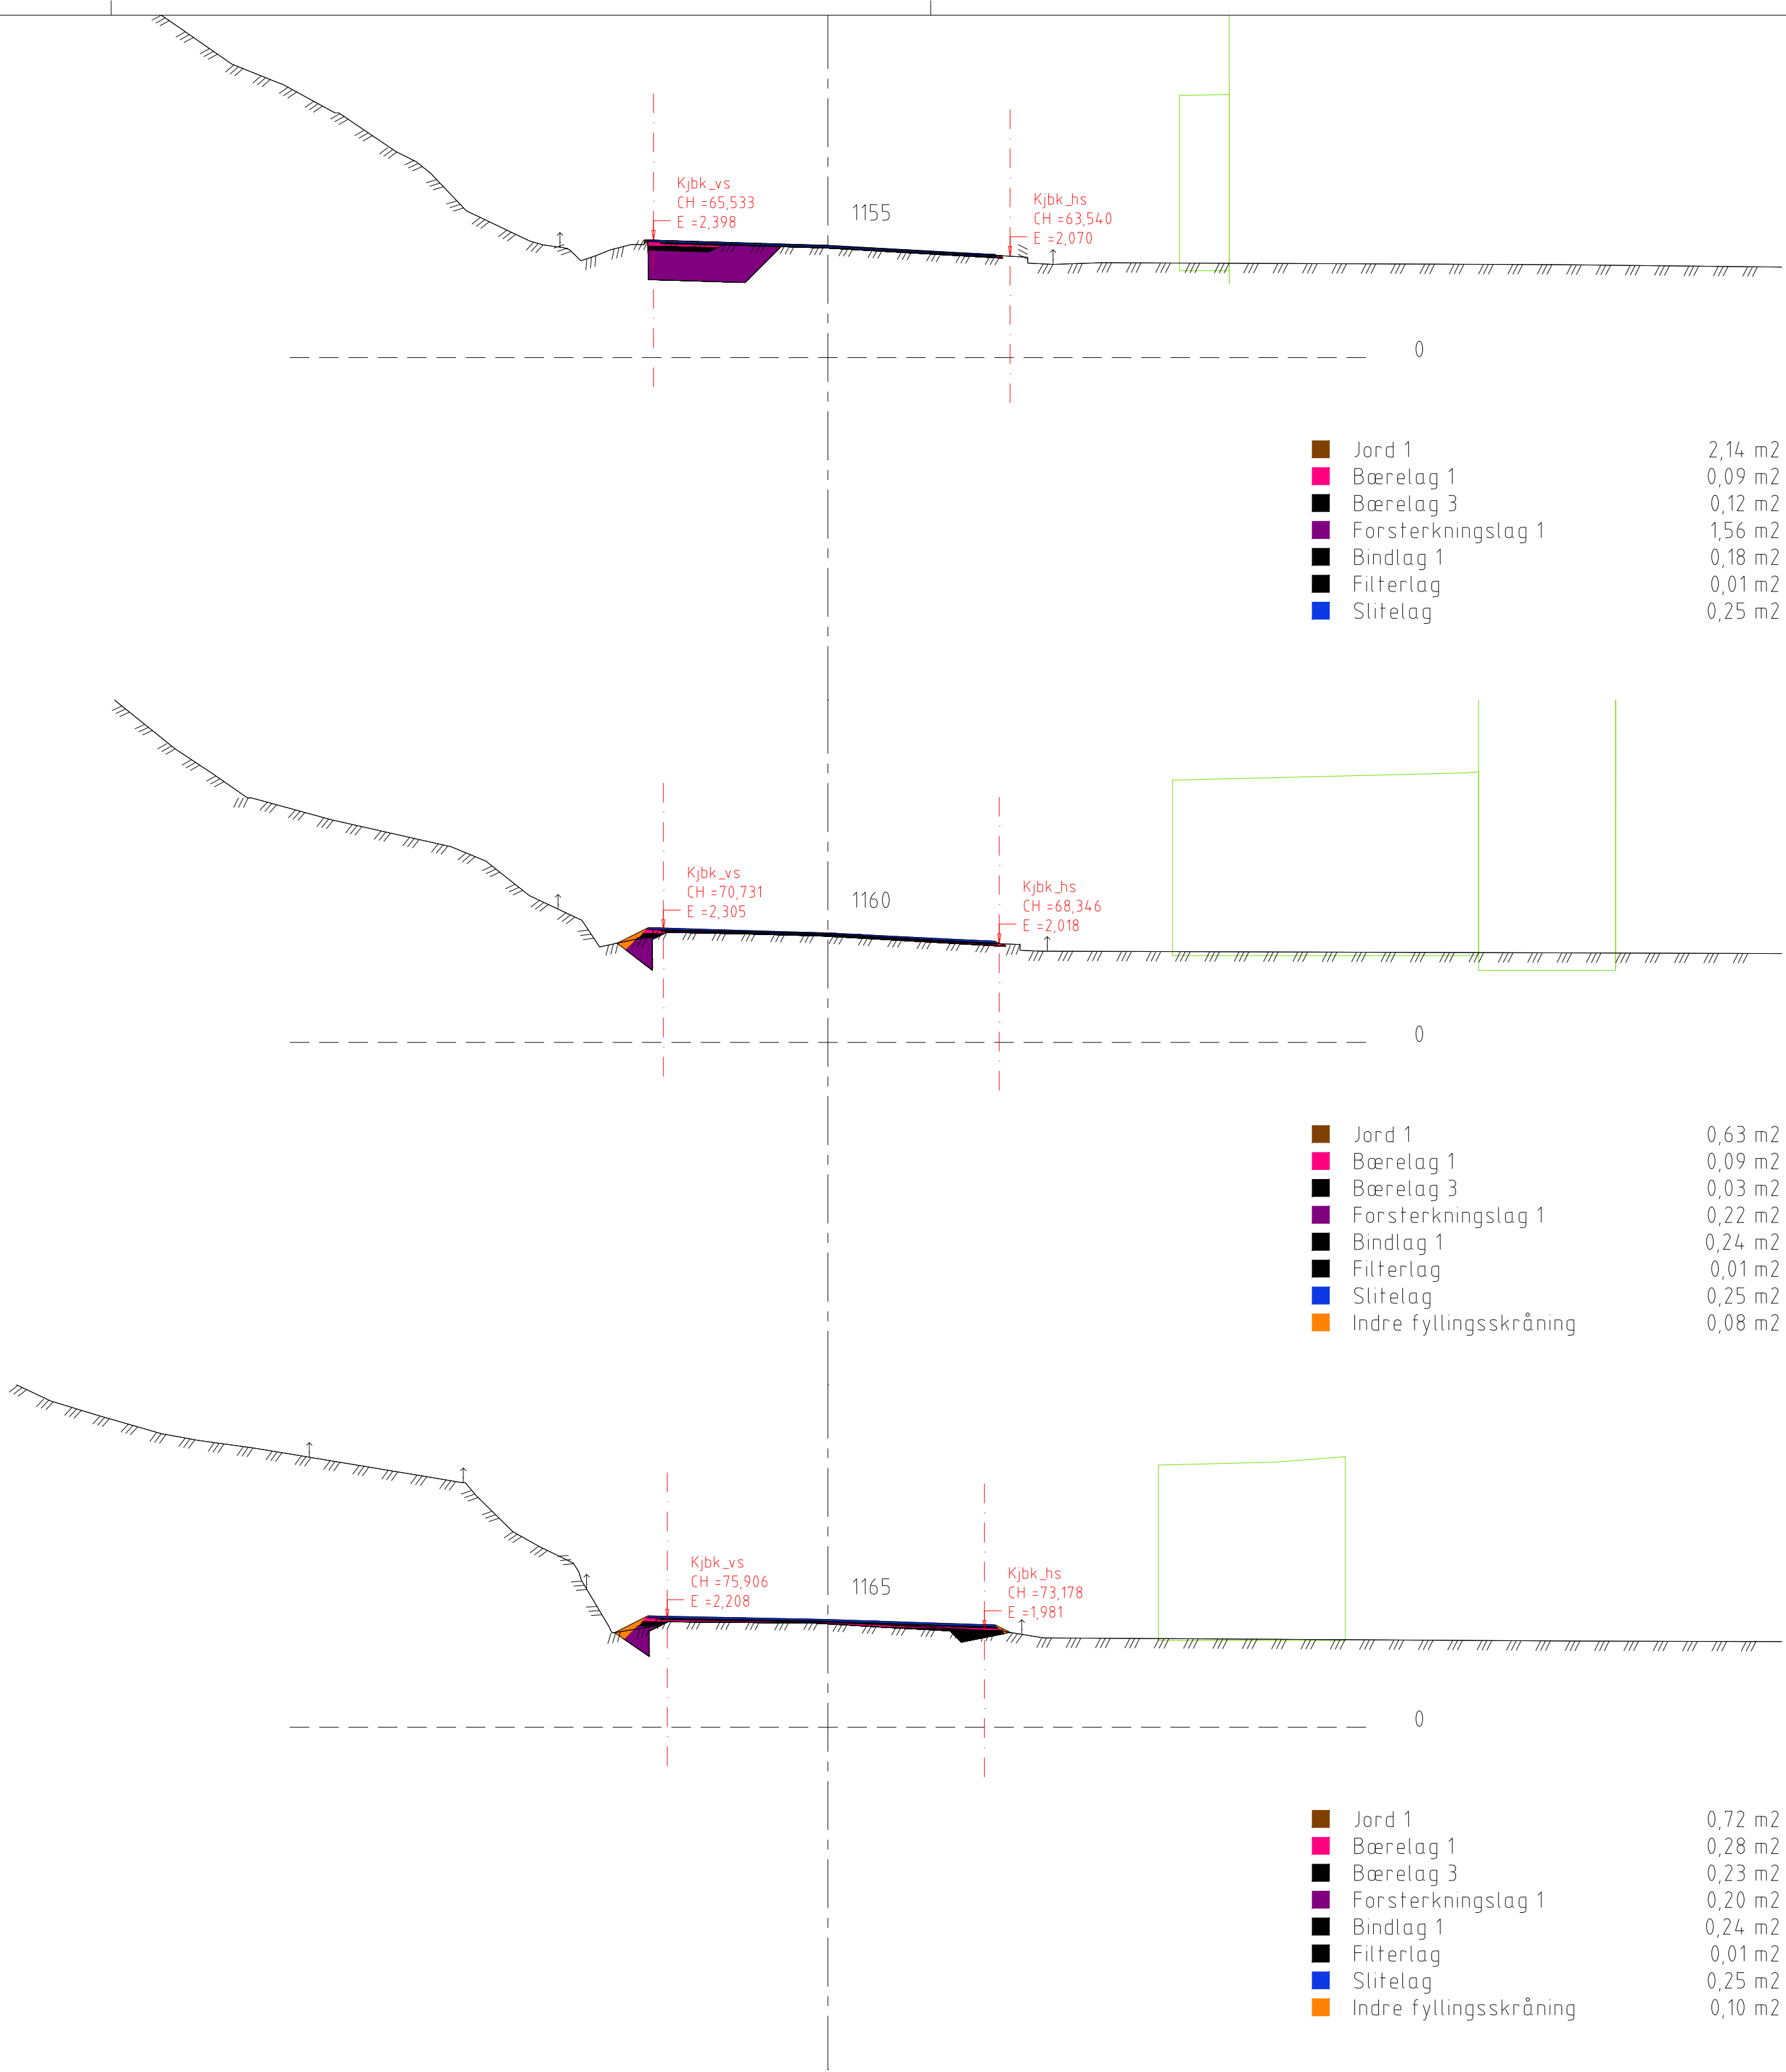



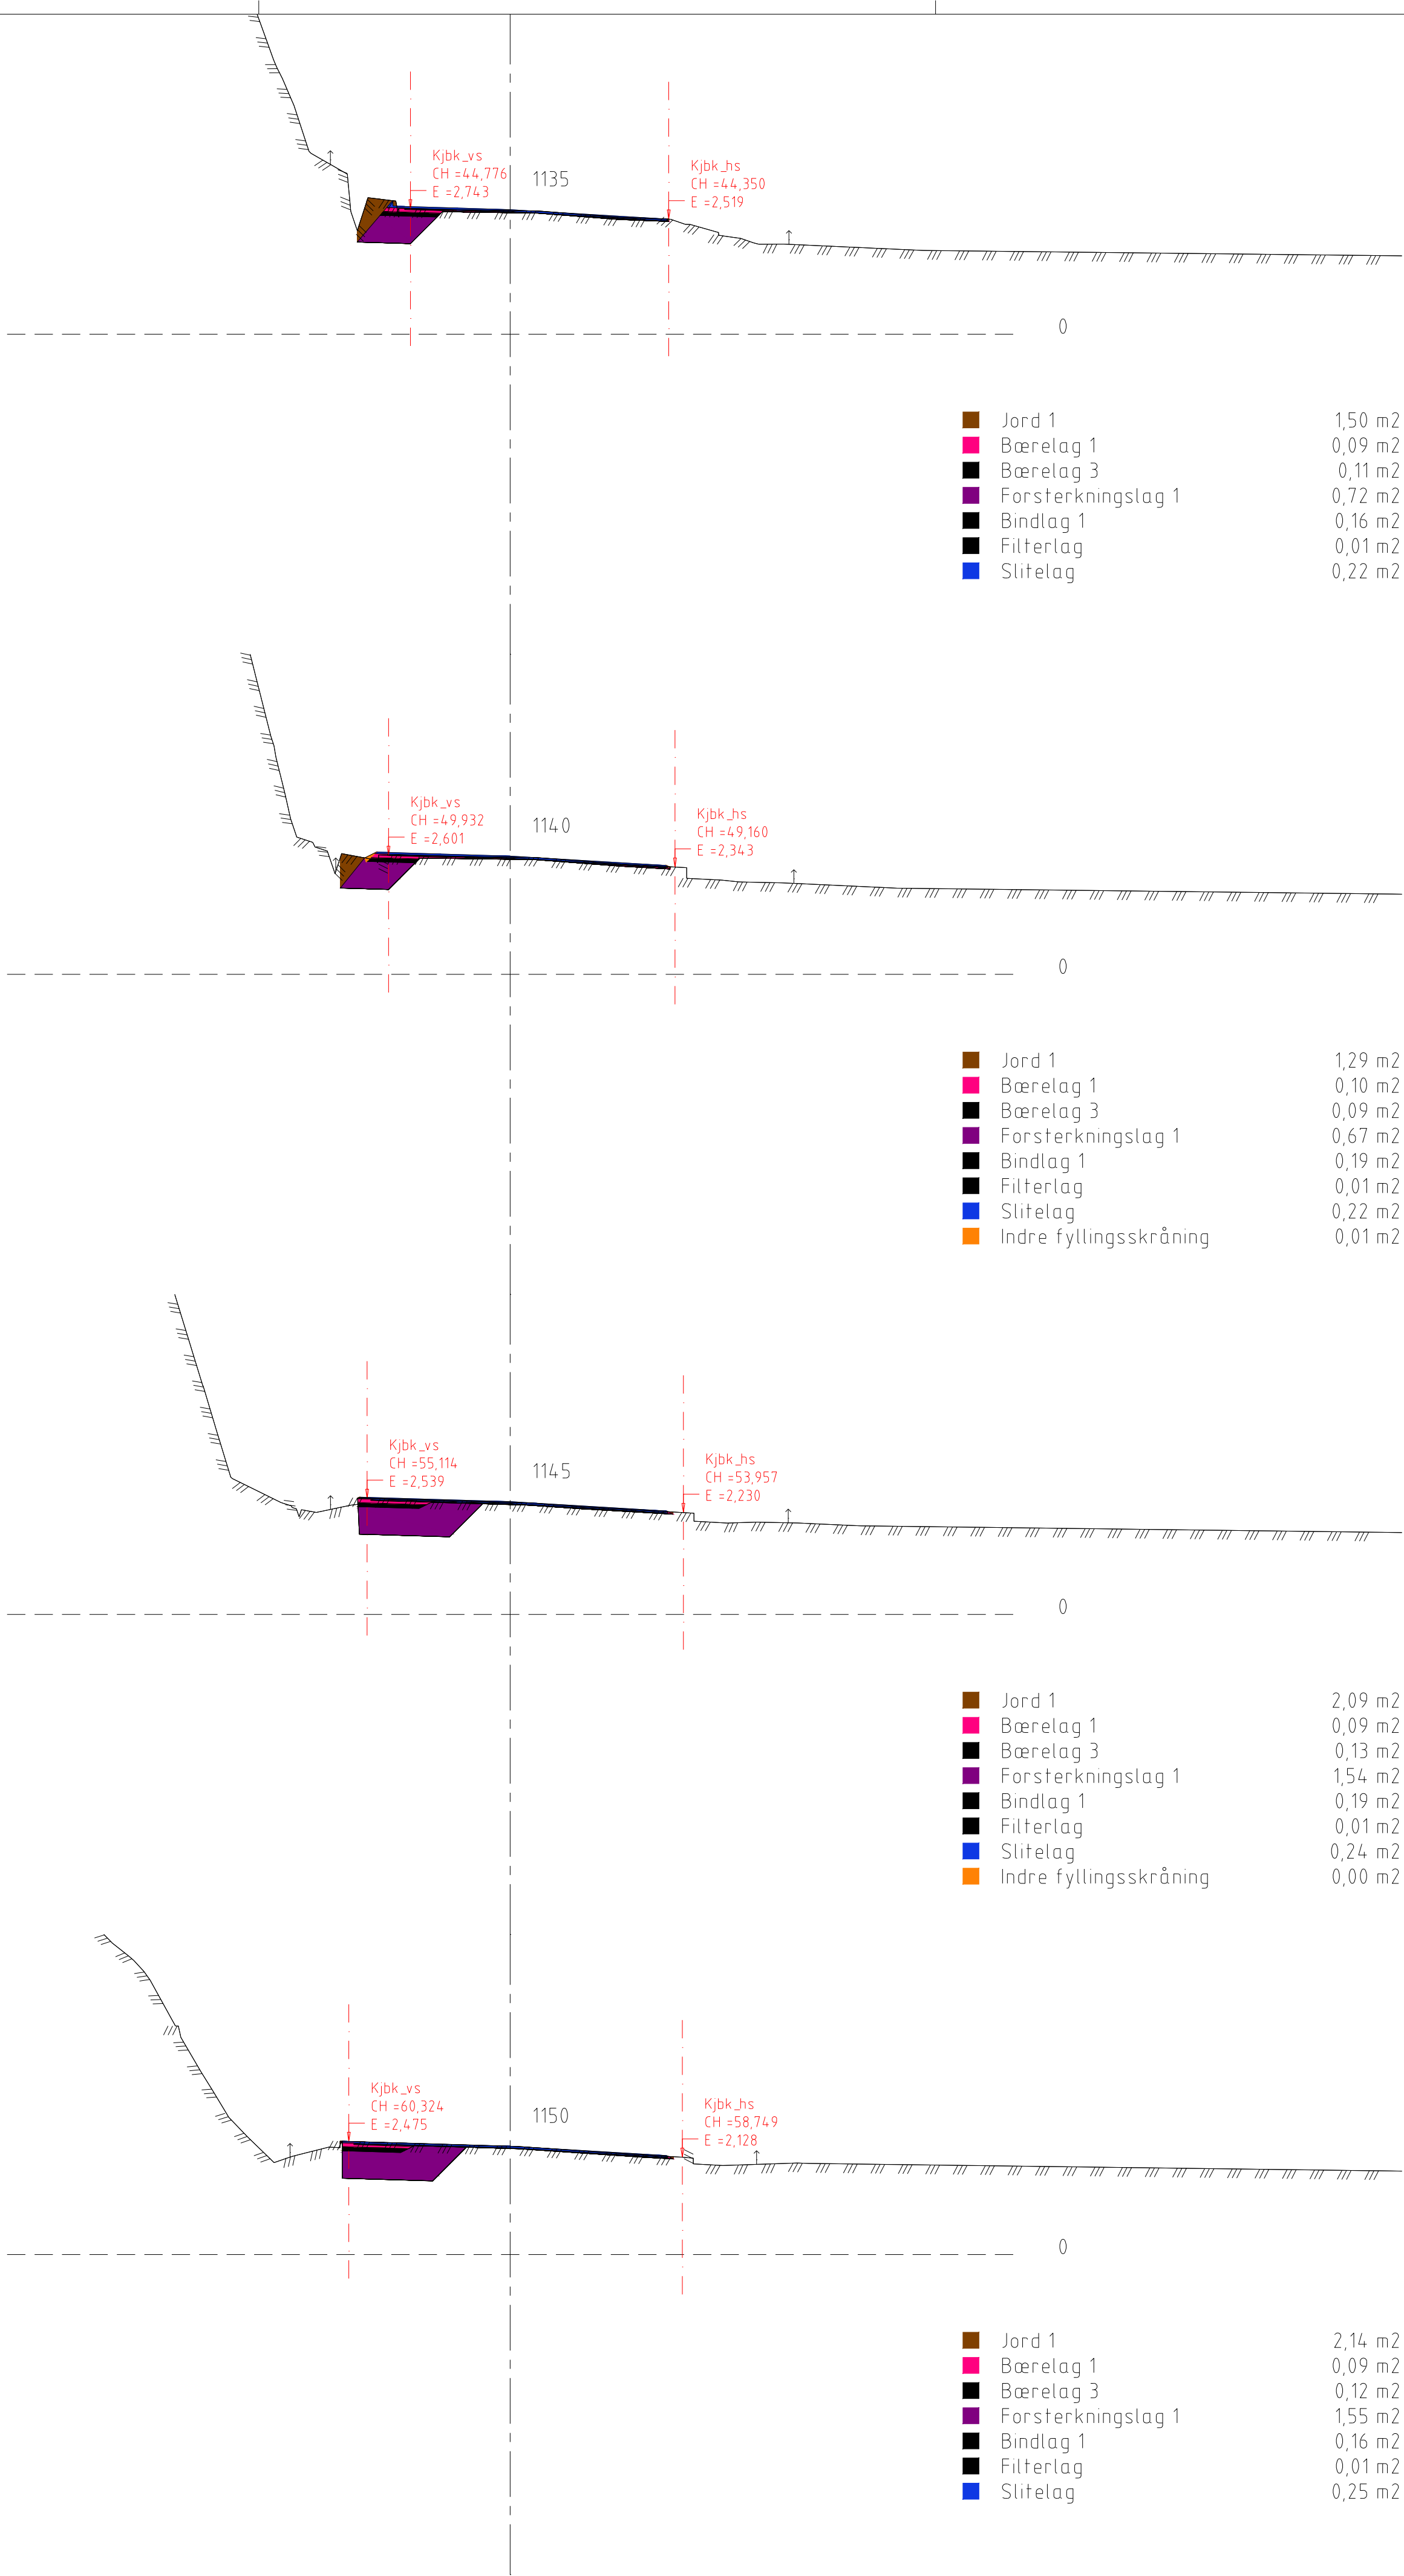


Tegnforklaring

Linjer/ symbol

- Tilgrenset vegmodell
- Takflate, bygning
- Eksisterende terreng fra FKB kart
- Innmålt hvit kantlinje
- Eiendomsgrænse
- Gjerde
- Hekk

A-01	Konkurransegrunnlag		27.01.26	SEF	AAE
Rev.	Tekst		Rev.dato	Tegn	Kontnr
Prosjekt			Oppdragsgiver		
VVA KVS - Agnefest			Lyngdal kommune		
Prosjektklasse					
Konkurransegrunnlag					
Dato	Oppdragsnr		Koordinatsystem	Høyderreferanse	
27.01.2026	604532-53		UTM32	NN2000	
Utlørt av	Kontrollert av	Godkjent av	Målestokk	Format	
SEF	AAE		1:200	A3	
Tverrprofiler			asplan viak		
Vegmodell 40000, Fv656.			AV		
Tegningsnummer			Revisjon		
T U 001			A-01		
Fag	Type	Lapenr.			

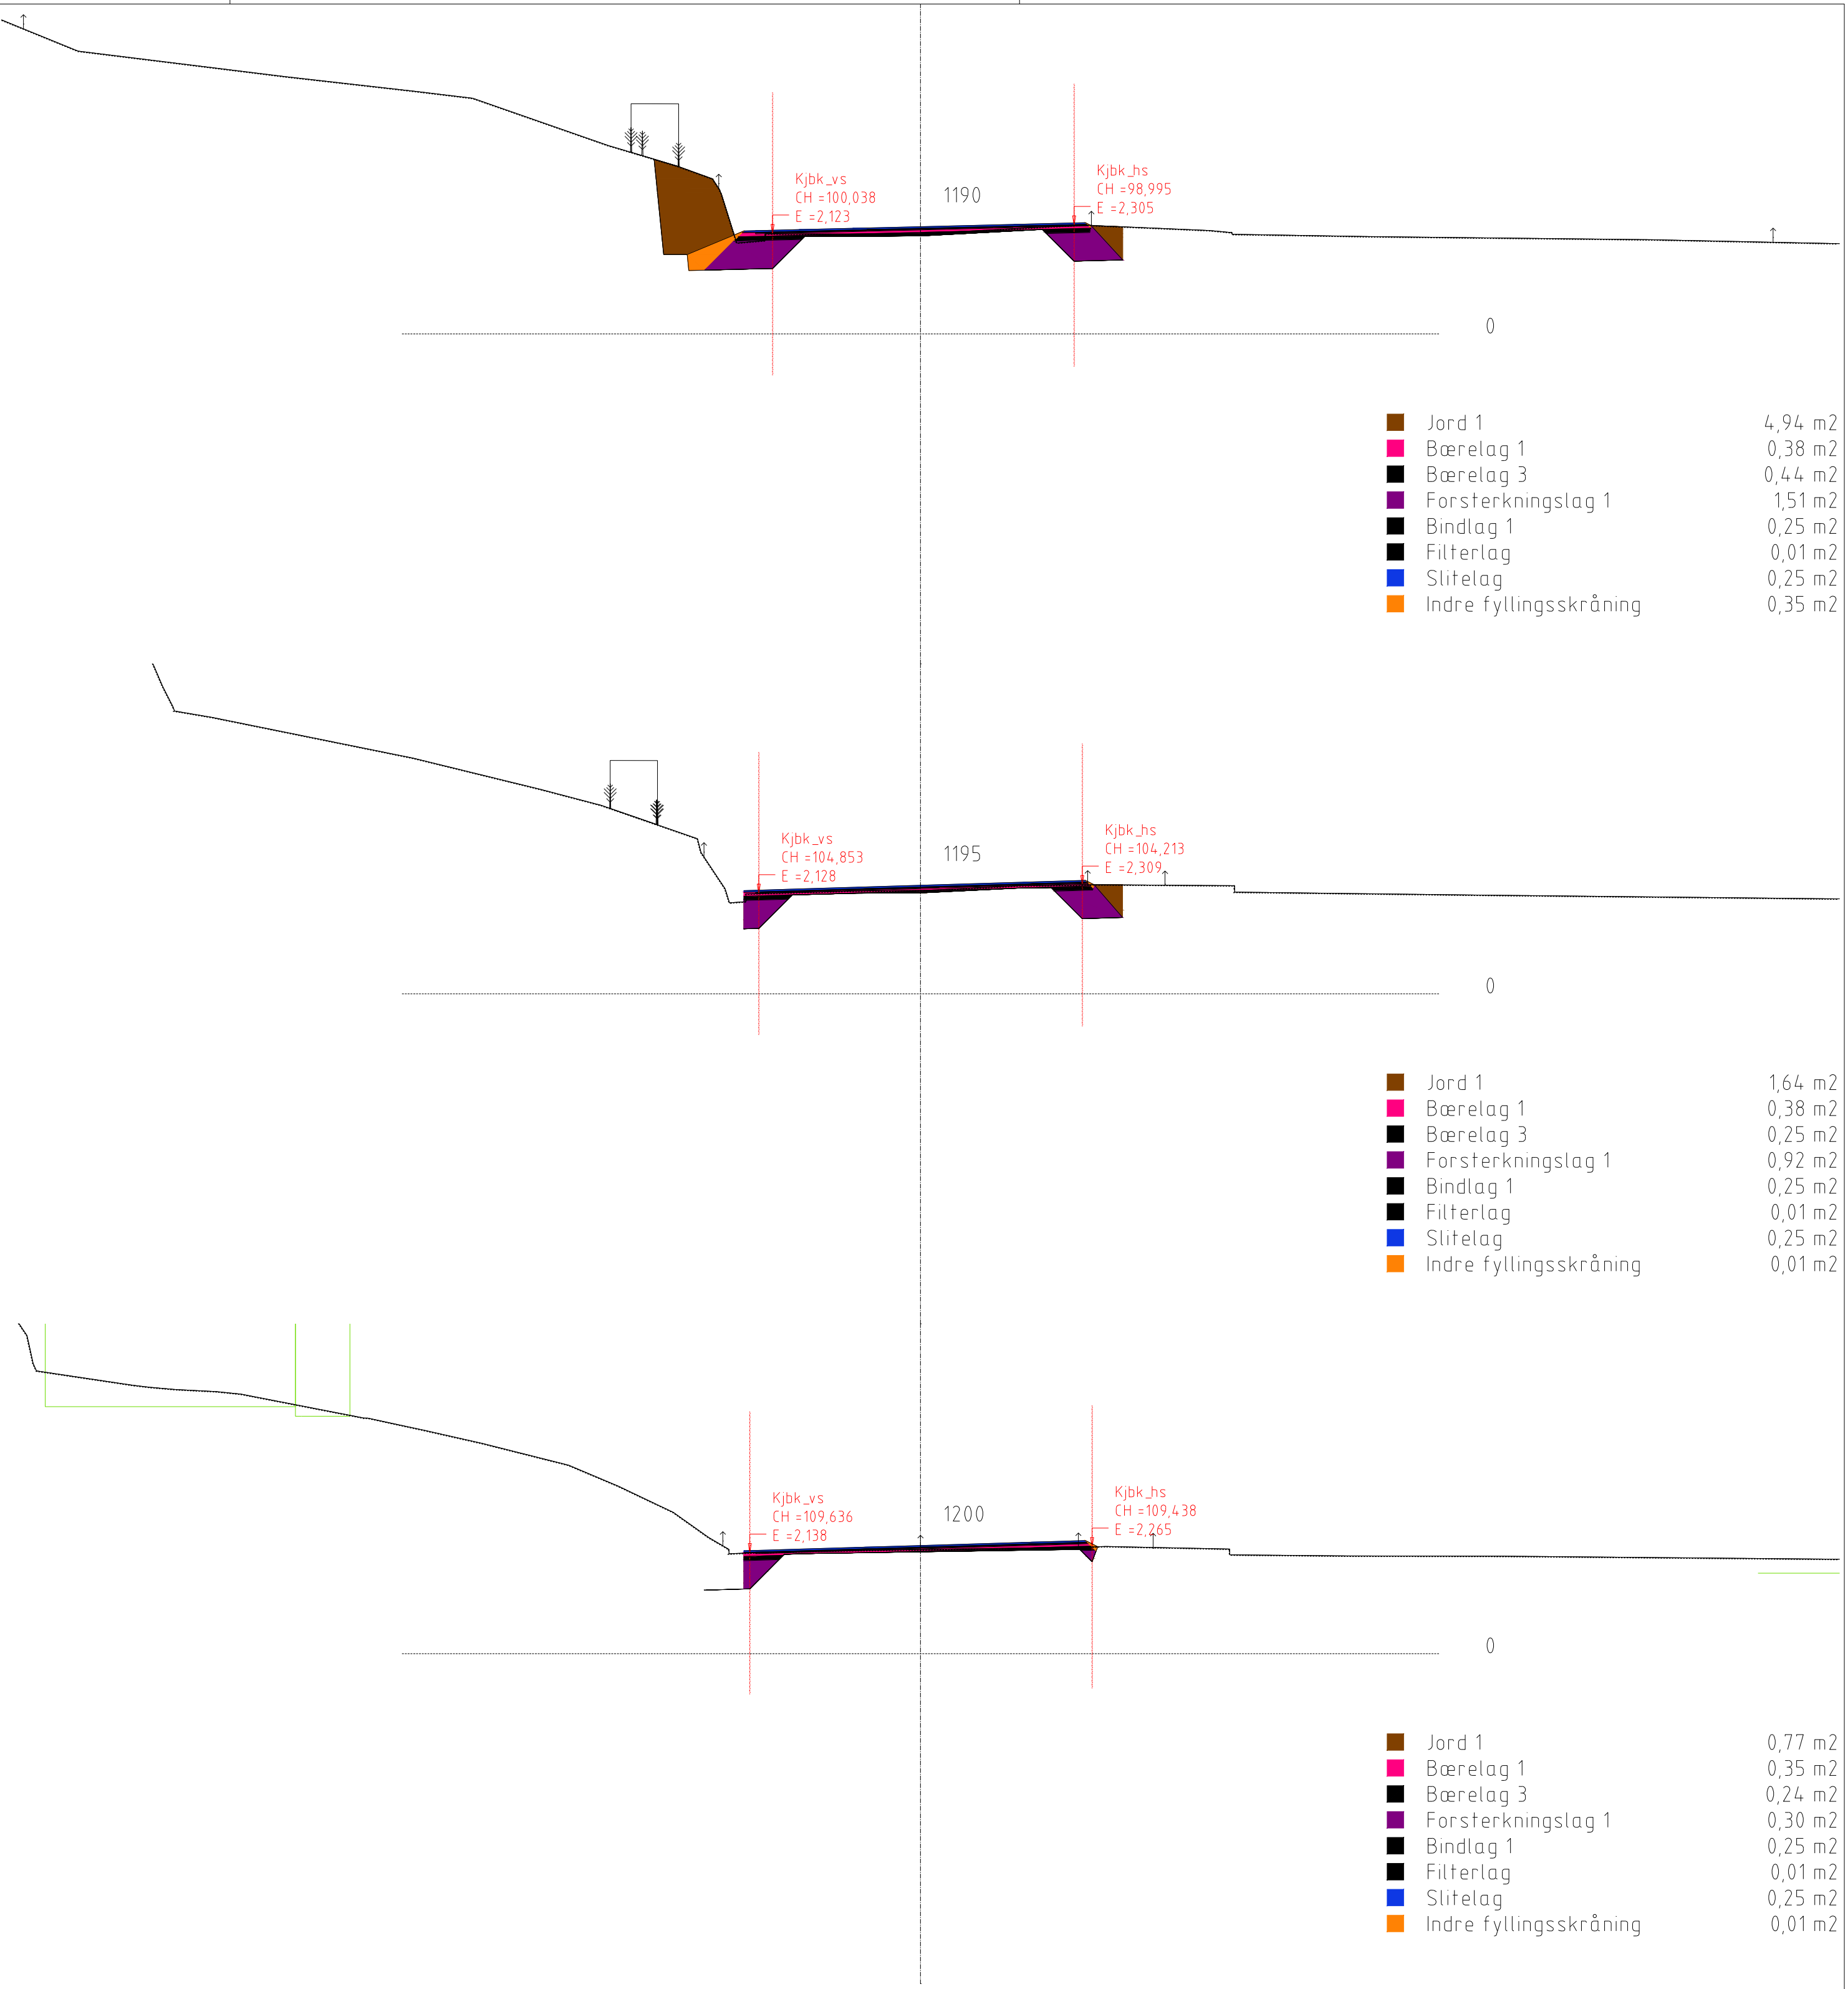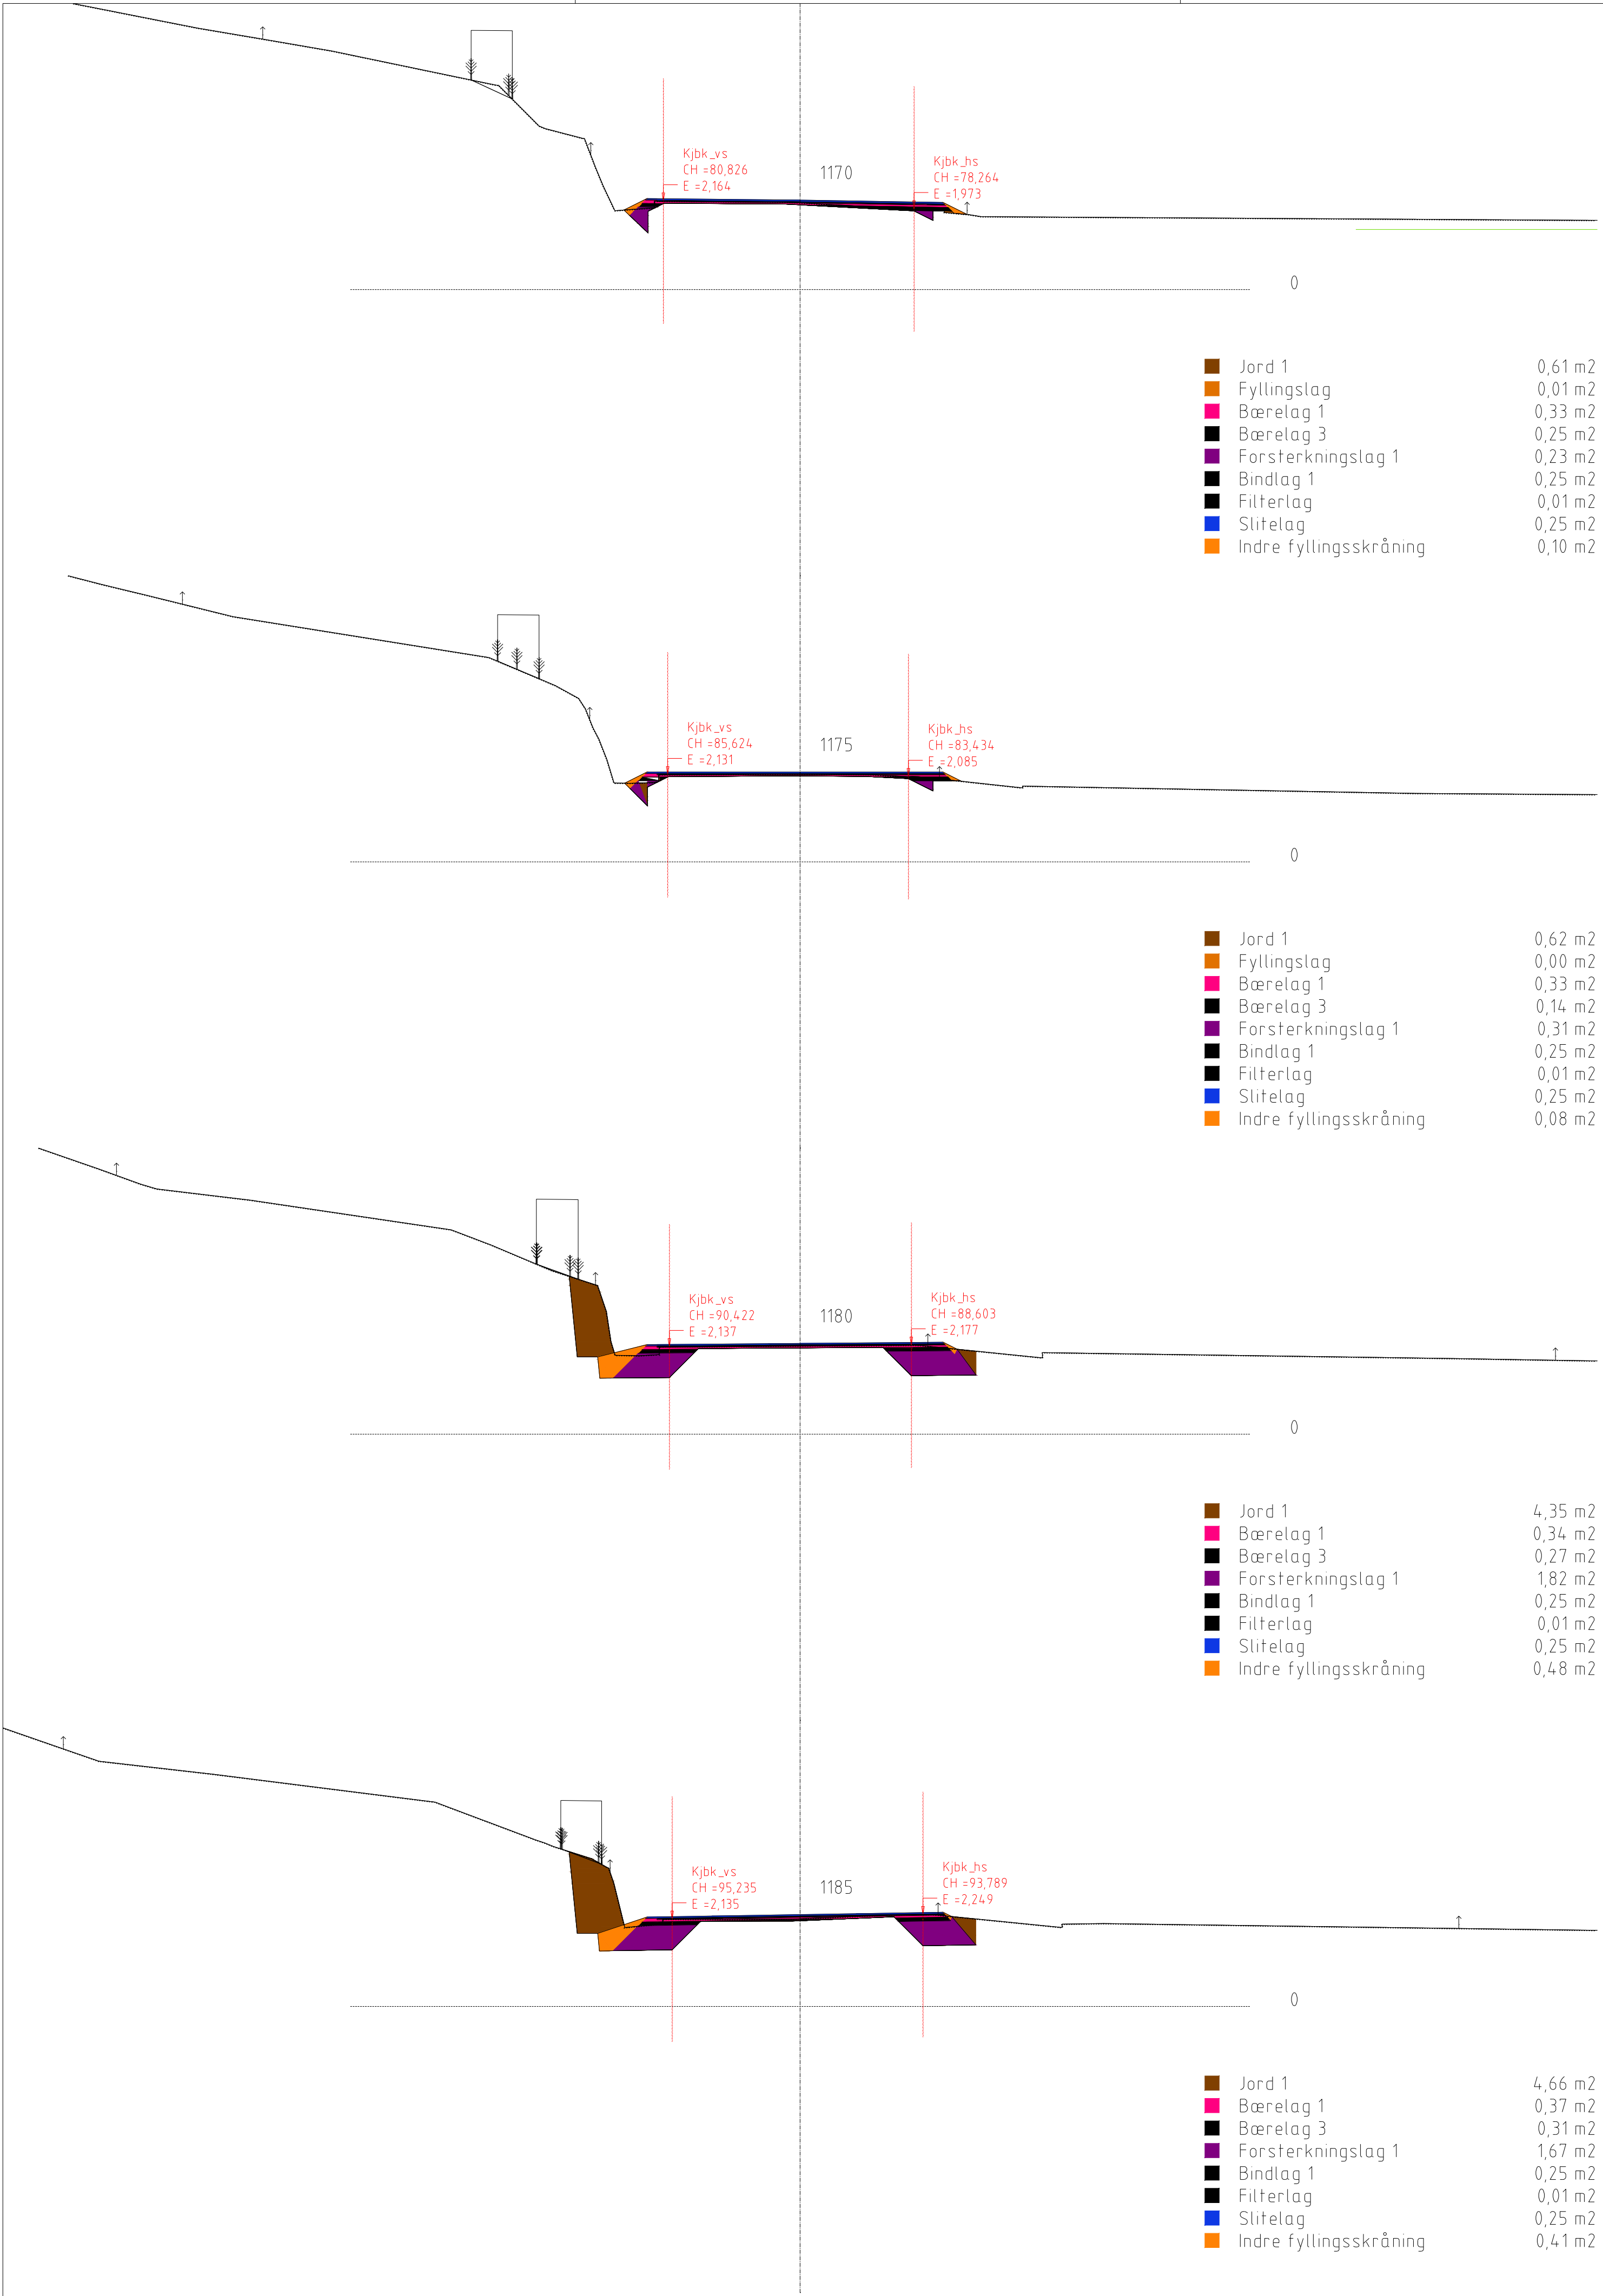


Tegnforklaring


Linjer/ symbol

- Tilgrenset vegmodell
- Takflate, bygning
- Eksisterende terreng fra FKB kart
- Innmålt hvit kantlinje
- Eiendomsgrænse
- Gjerde
- Hekk


A-01	Konkurransegrunnlag			27.01.26	SEF AAE
Rev.	Tekst			Rev dato	Tegn, Kont
Prosjekt					
VVA KVS - Agnefest			Oppdragslever		
Lyngdal kommune					
Prosjekt					
Konkurransegrunnlag					
Dato	Oppdragsnr		Koordinatsystem	Høydereferanse	
27.01.2026	604532-53		UTM32	NN2000	
Utført av	Kontrollert av	Godkjent av	Målestokk	Format	
SEF	AAE		1:200	A3	
Tverrprofiler					
Vegmodell 40000, Fv656.					
Tegningsnummer				Revisjon	
T U 002				A-01	
Fag	Type	Løyper			

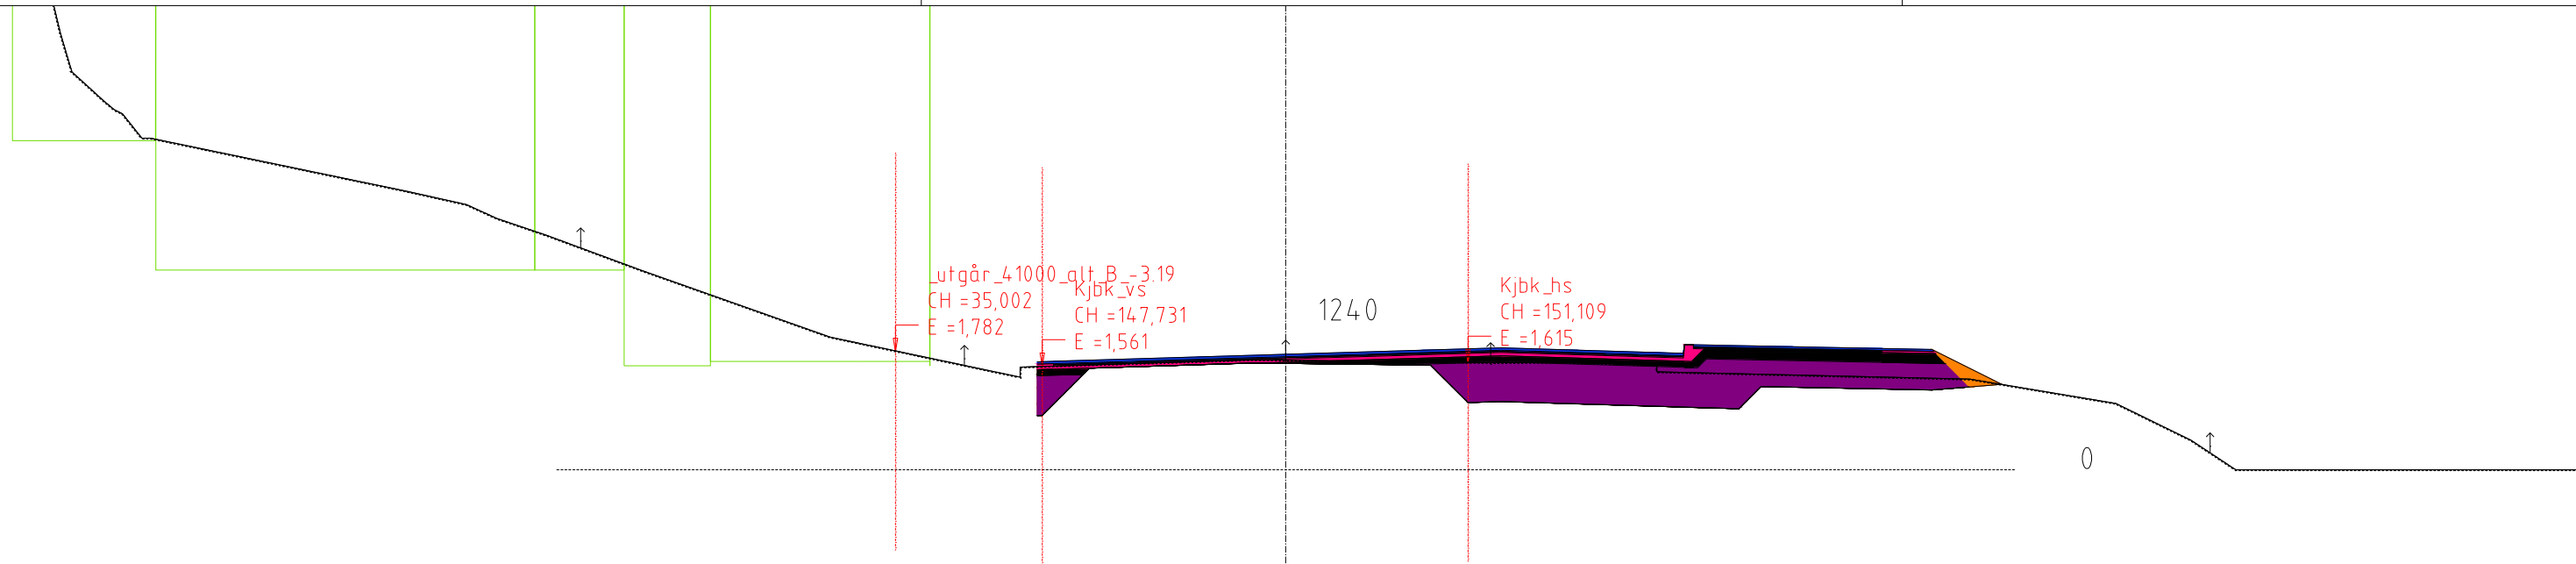


Jord 1	3,88 m2
Bærelag 1	0,56 m2
Bærelag 3	1,12 m2
Forsterkningslag 1	4,31 m2
Bindlag 1	0,42 m2
Filterlag	0,01 m2
Slitelag	0,45 m2
Indre fyllingsskråning	0,15 m2

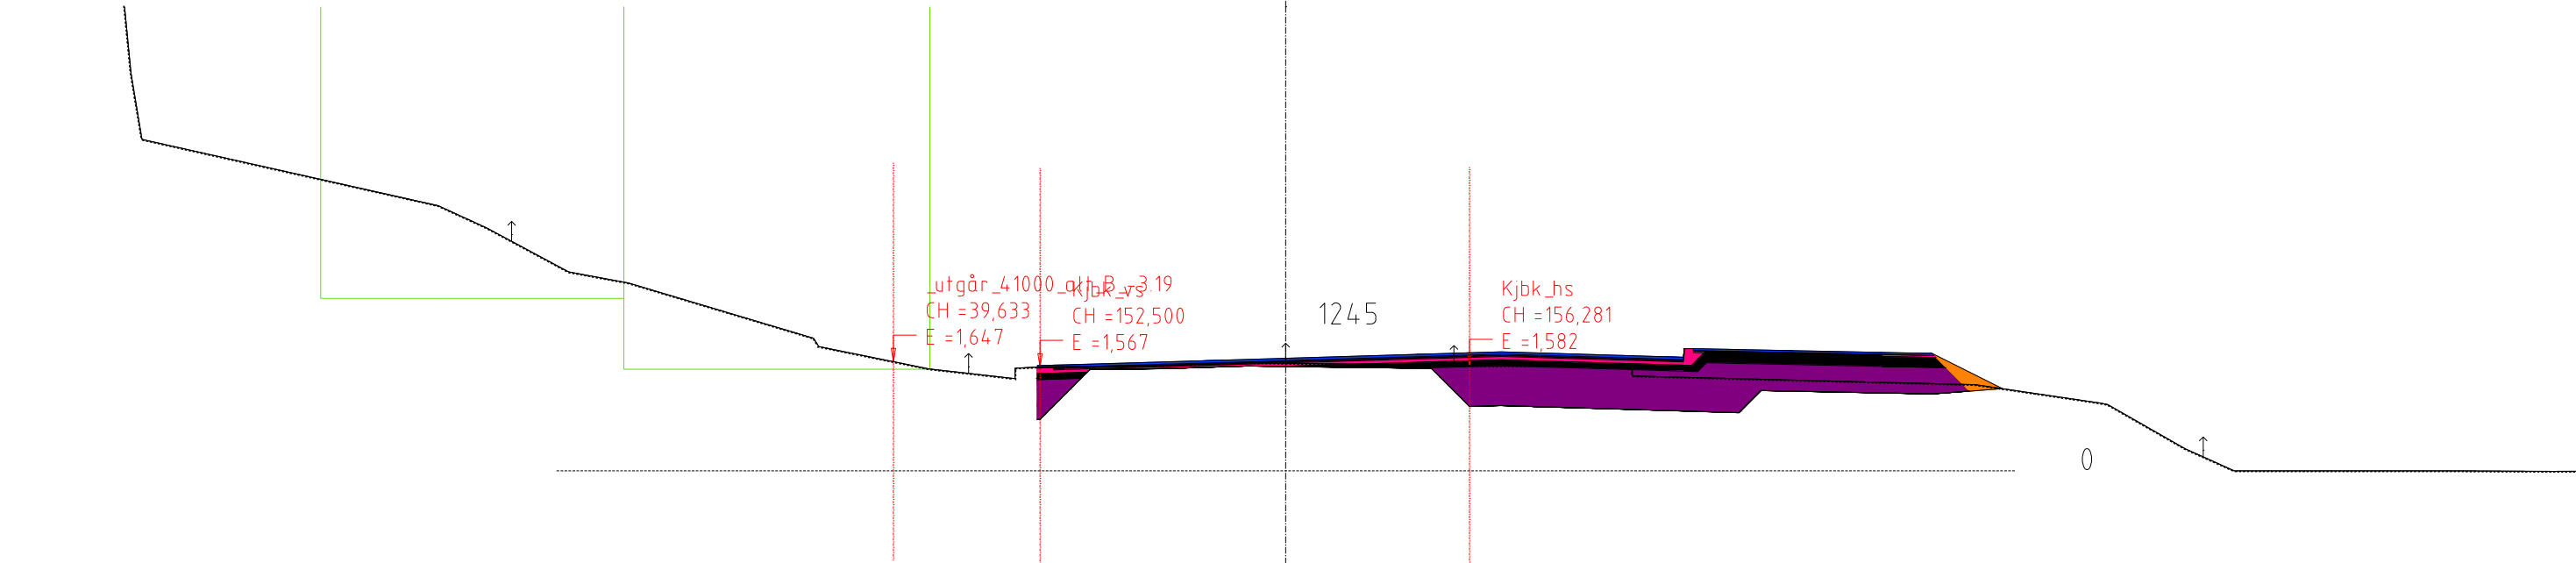


Jord 1	3,80 m2
Bærelag 1	0,51 m2
Bærelag 3	1,10 m2
Forsterkningslag 1	4,27 m2
Bindlag 1	0,42 m2
Filterlag	0,01 m2
Slitelag	0,45 m2
Indre fyllingsskråning	0,15 m2

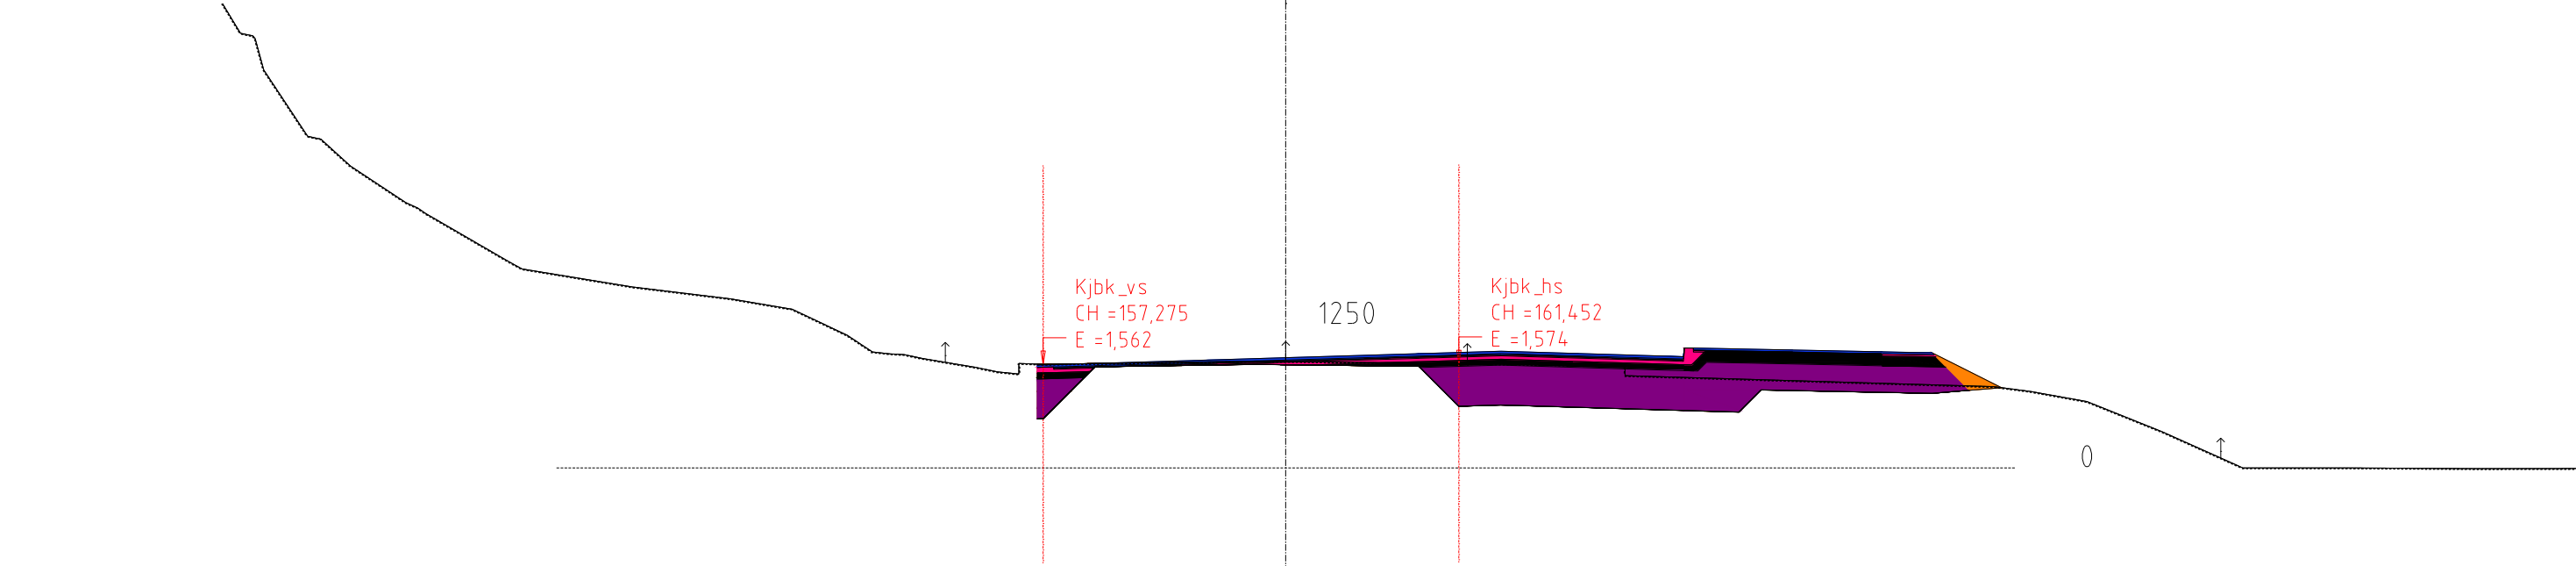


Jord 1	3,86 m2
Bærelag 1	0,44 m2
Bærelag 3	1,06 m2
Forsterkningslag 1	4,40 m2
Bindlag 1	0,41 m2
Filterlag	0,01 m2
Slitelag	0,45 m2
Indre fyllingsskråning	0,15 m2

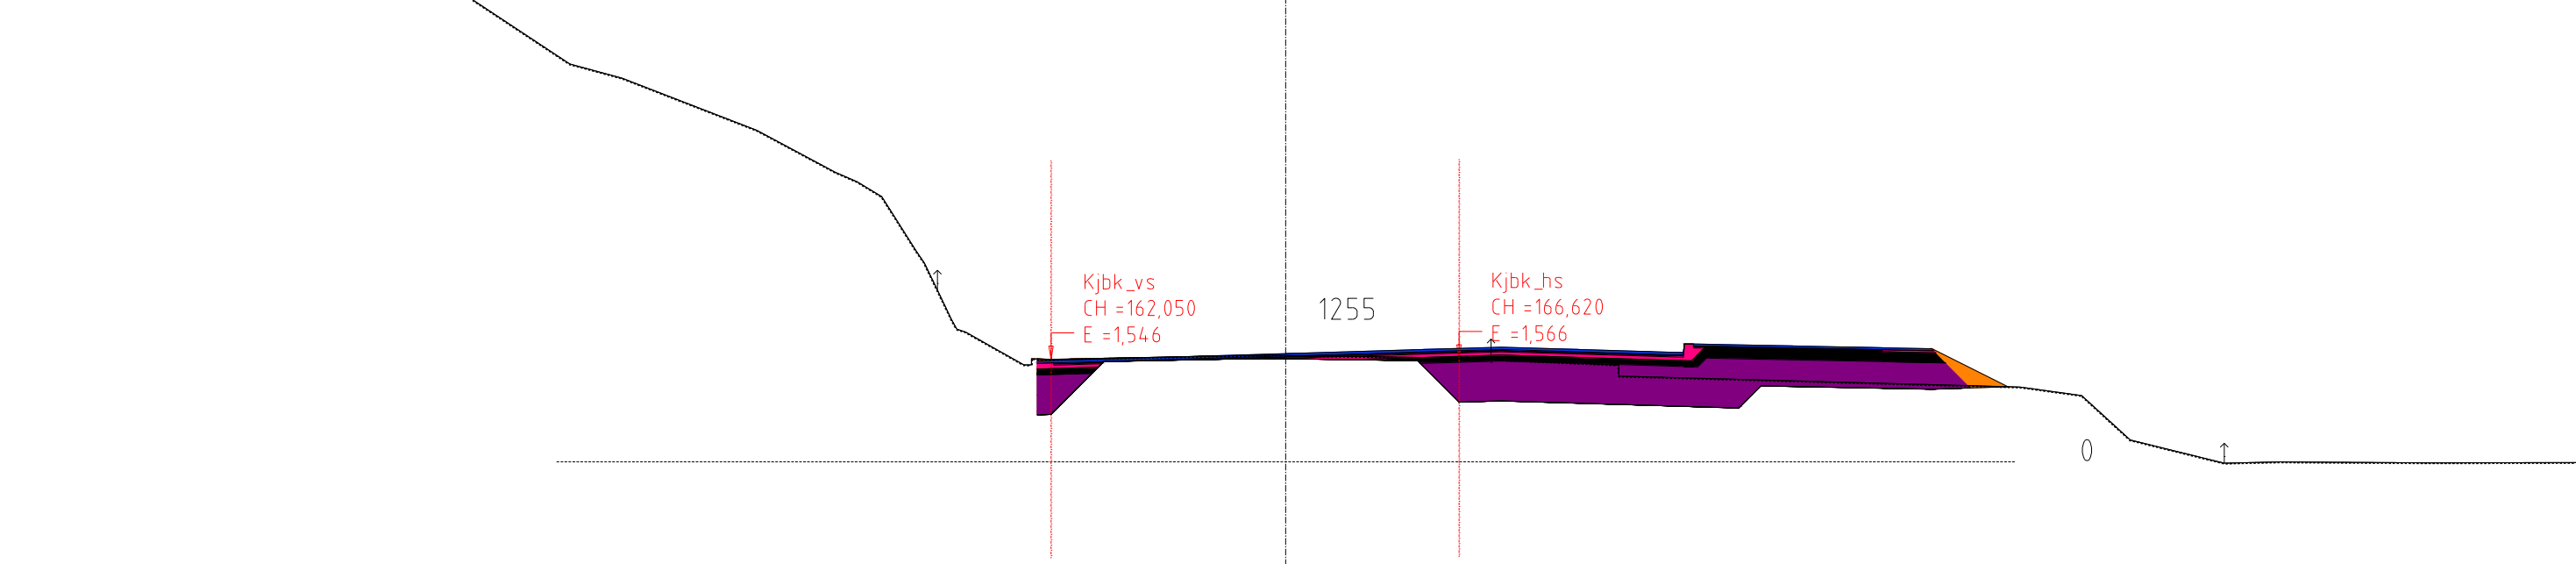


Jord 1	3,59 m2
Bærelag 1	0,41 m2
Bærelag 3	1,04 m2
Forsterkningslag 1	4,48 m2
Bindlag 1	0,37 m2
Filterlag	0,01 m2
Slitelag	0,45 m2
Indre fyllingsskråning	0,17 m2

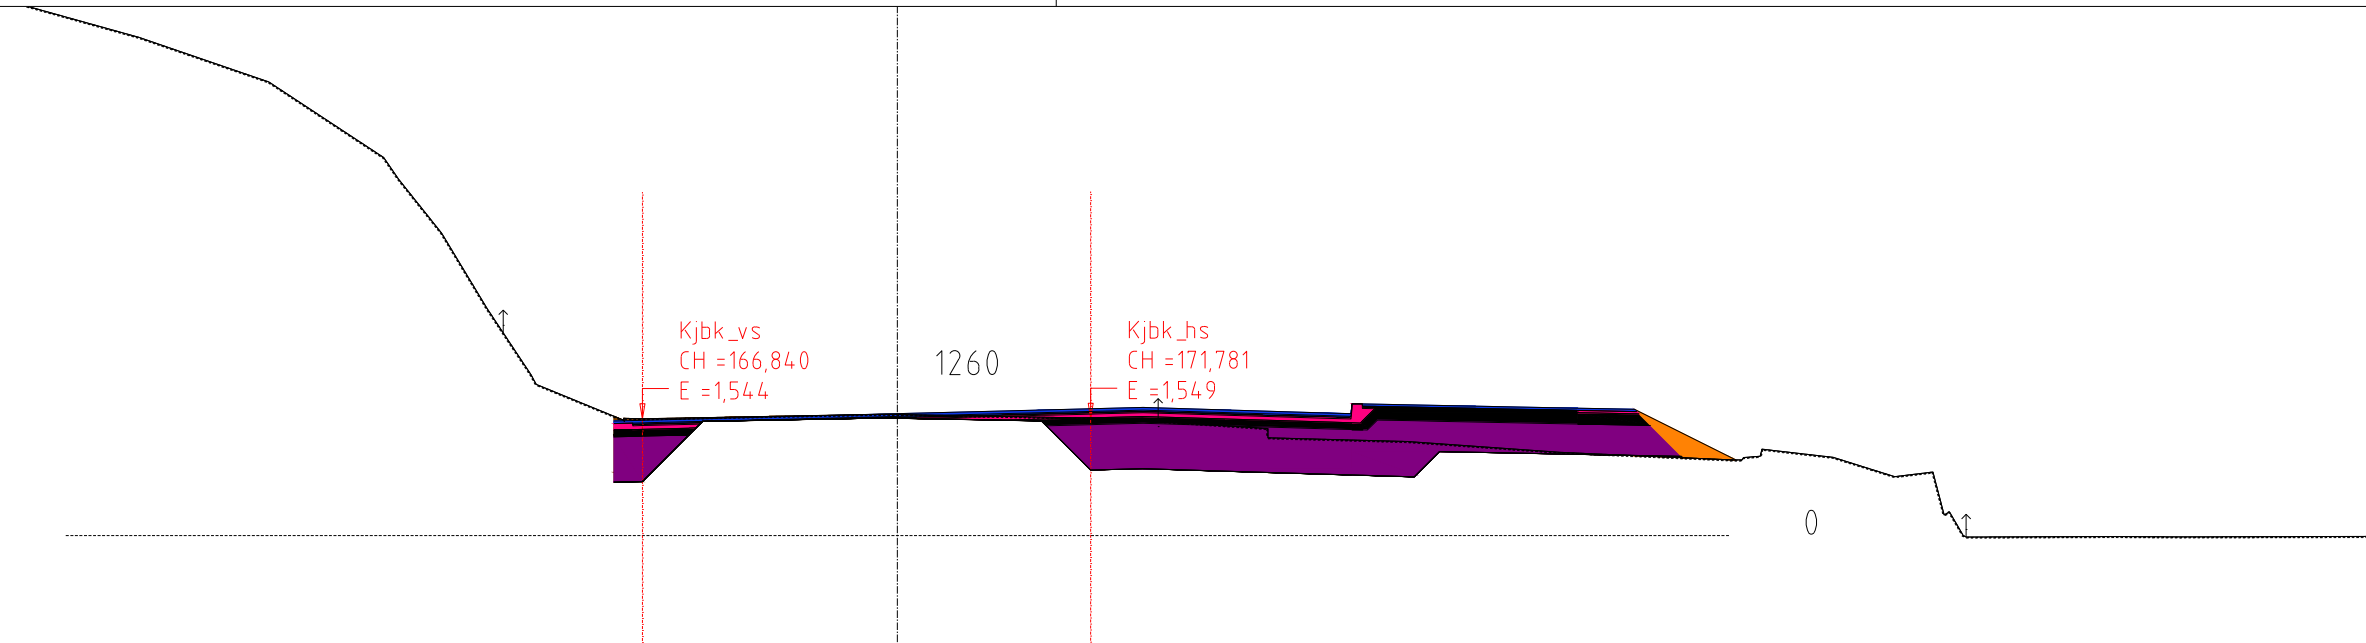

Jord 1	3,70 m2
Fyllingslag	0,01 m2
Bærelag 1	0,40 m2
Bærelag 3	1,04 m2
Forsterkningslag 1	4,62 m2
Bindlag 1	0,35 m2
Filterlag	0,01 m2
Slitelag	0,45 m2
Indre fyllingsskråning	0,22 m2

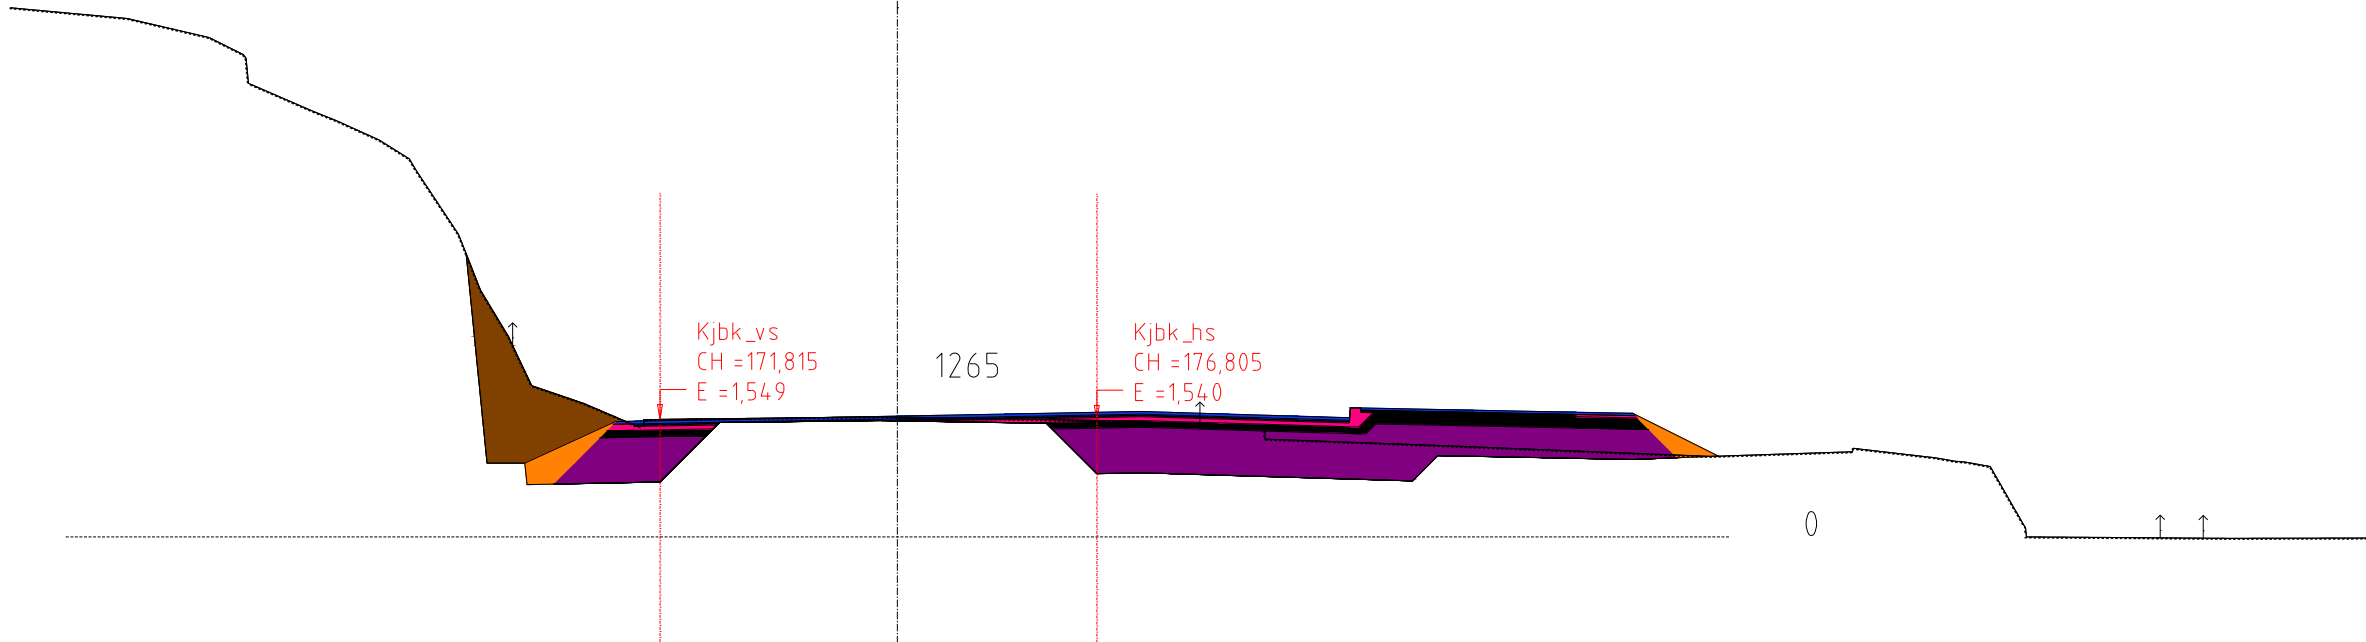

Jord 1	6,64 m2
Bærelag 1	0,41 m2
Bærelag 3	1,07 m2
Forsterkningslag 1	4,99 m2
Bindlag 1	0,36 m2
Filterlag	0,01 m2
Slitelag	0,45 m2
Indre fyllingsskråning	0,48 m2

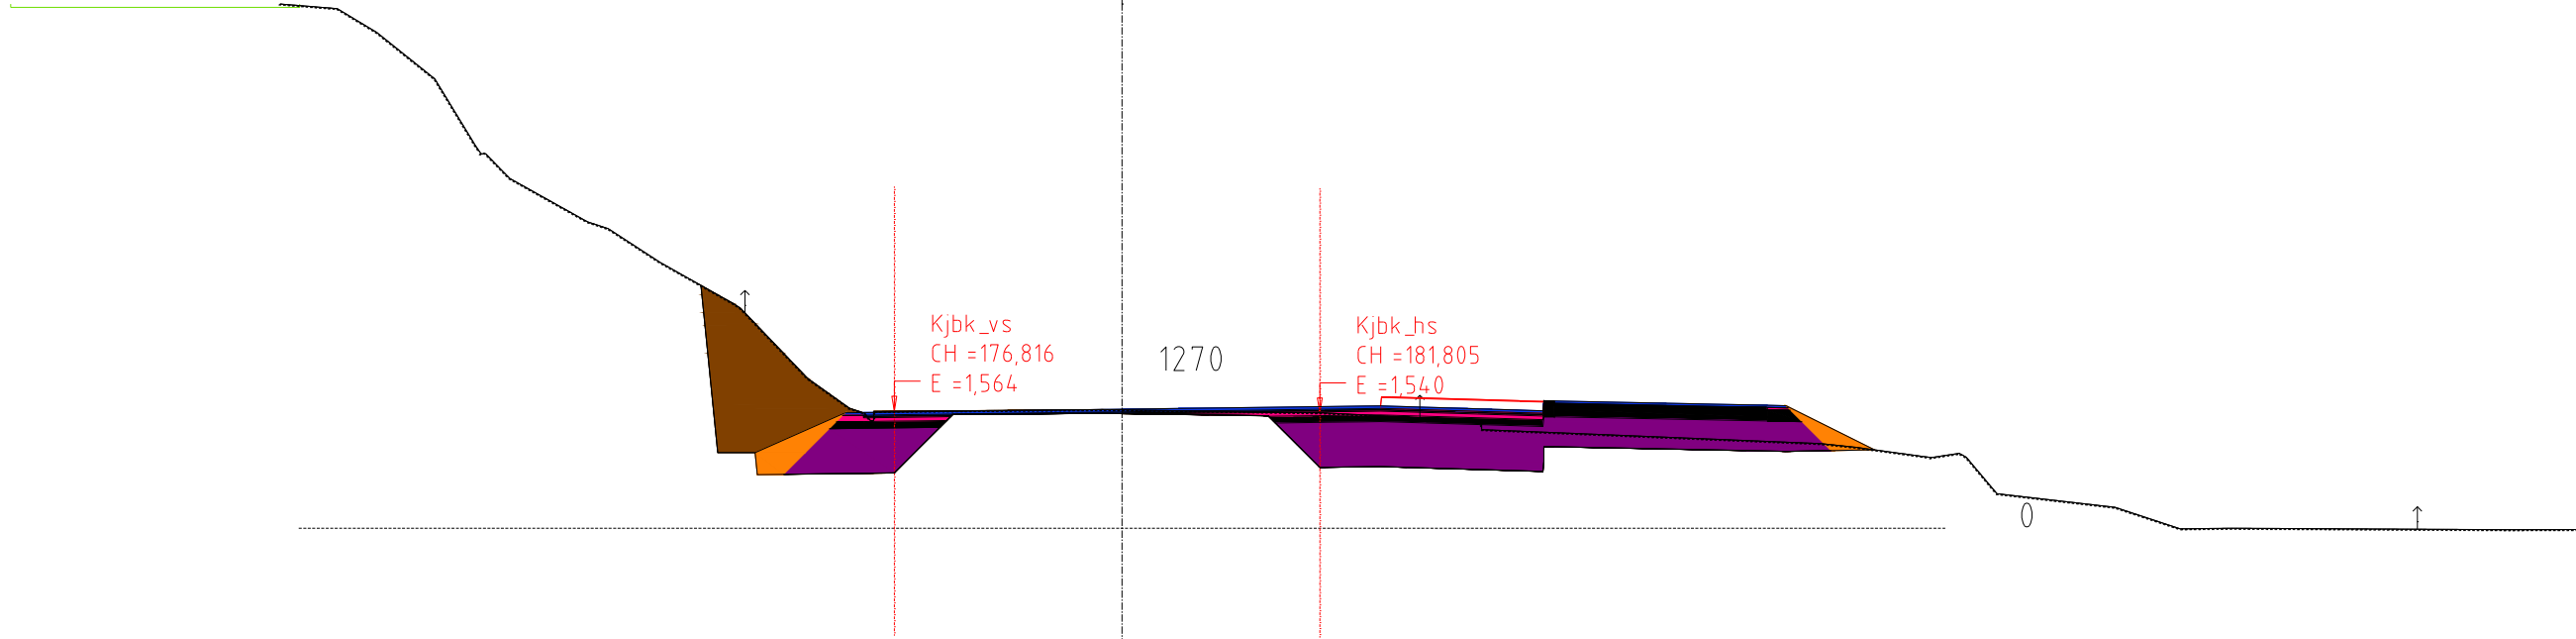


Jord 1	6,77 m2
Bærelag 1	0,31 m2
Bærelag 3	0,97 m2
Forsterkningslag 1	4,32 m2
Bindlag 1	0,35 m2
Filterlag	0,01 m2
Slitelag	0,42 m2
Indre fyllingsskråning	0,50 m2

Tegnforklaring


Linjer/ symbol

- Tilgrenset vegmodell
- Takflate, bygning
- Eksisterende terreng fra FKB kart
- Innmålt hvit kantlinje
- Eiendomsgrense
- Gjerde
- Hekk


Prosjekt	VVA KVS - Agnefest	Oppdragsgiver	Lyngdal kommune
Prosjektclass	Konkurransegrunnlag		
Dato	27.01.2026	Oppdragsnr	604532-53
Utført av	SEF	Kontrollert av	AAE
Tegningsnummer	T U 004	Revisjon	A-01

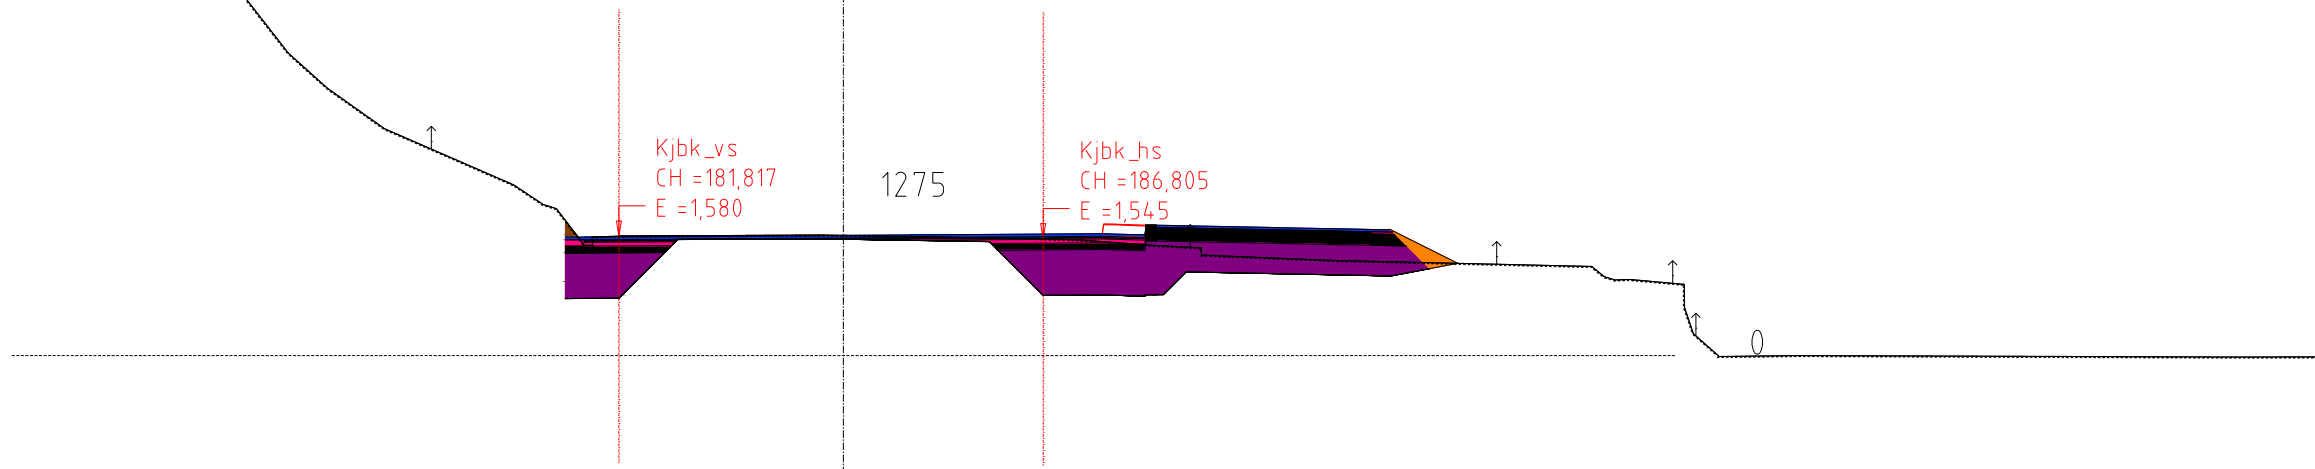


Jord 1	3,33 m2
Bærelag 1	0,21 m2
Bærelag 3	0,82 m2
Forsterkningslag 1	3,15 m2
Bindlag 1	0,27 m2
Filterlag	0,01 m2
Slitelag	0,36 m2
Indre fyllingsskråning	0,11 m2

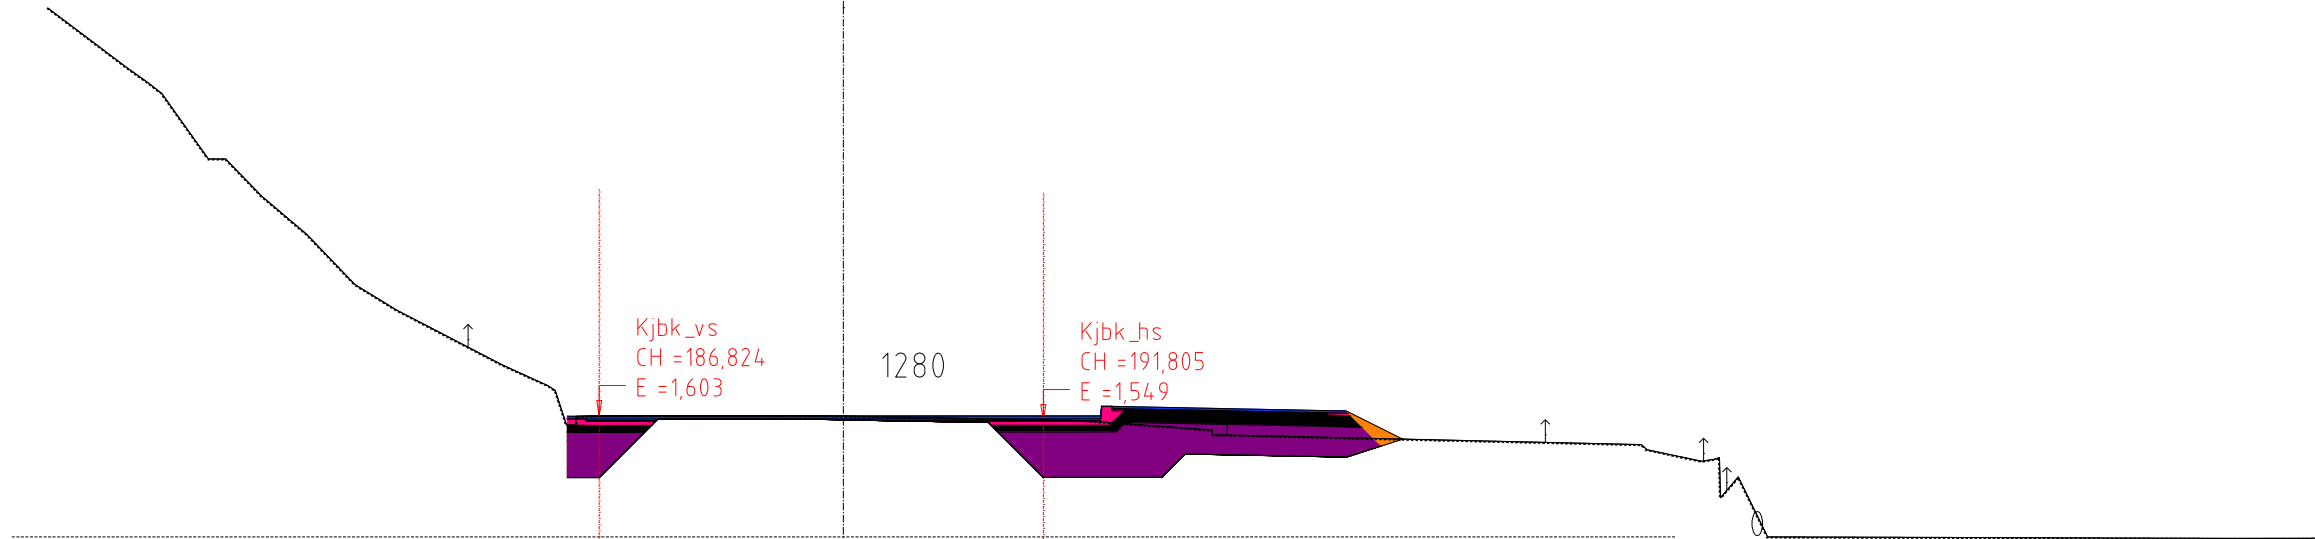


Jord 1	3,15 m2
Bærelag 1	0,20 m2
Bærelag 3	0,73 m2
Forsterkningslag 1	2,76 m2
Bindlag 1	0,24 m2
Filterlag	0,01 m2
Slitelag	0,34 m2
Indre fyllingsskråning	0,09 m2

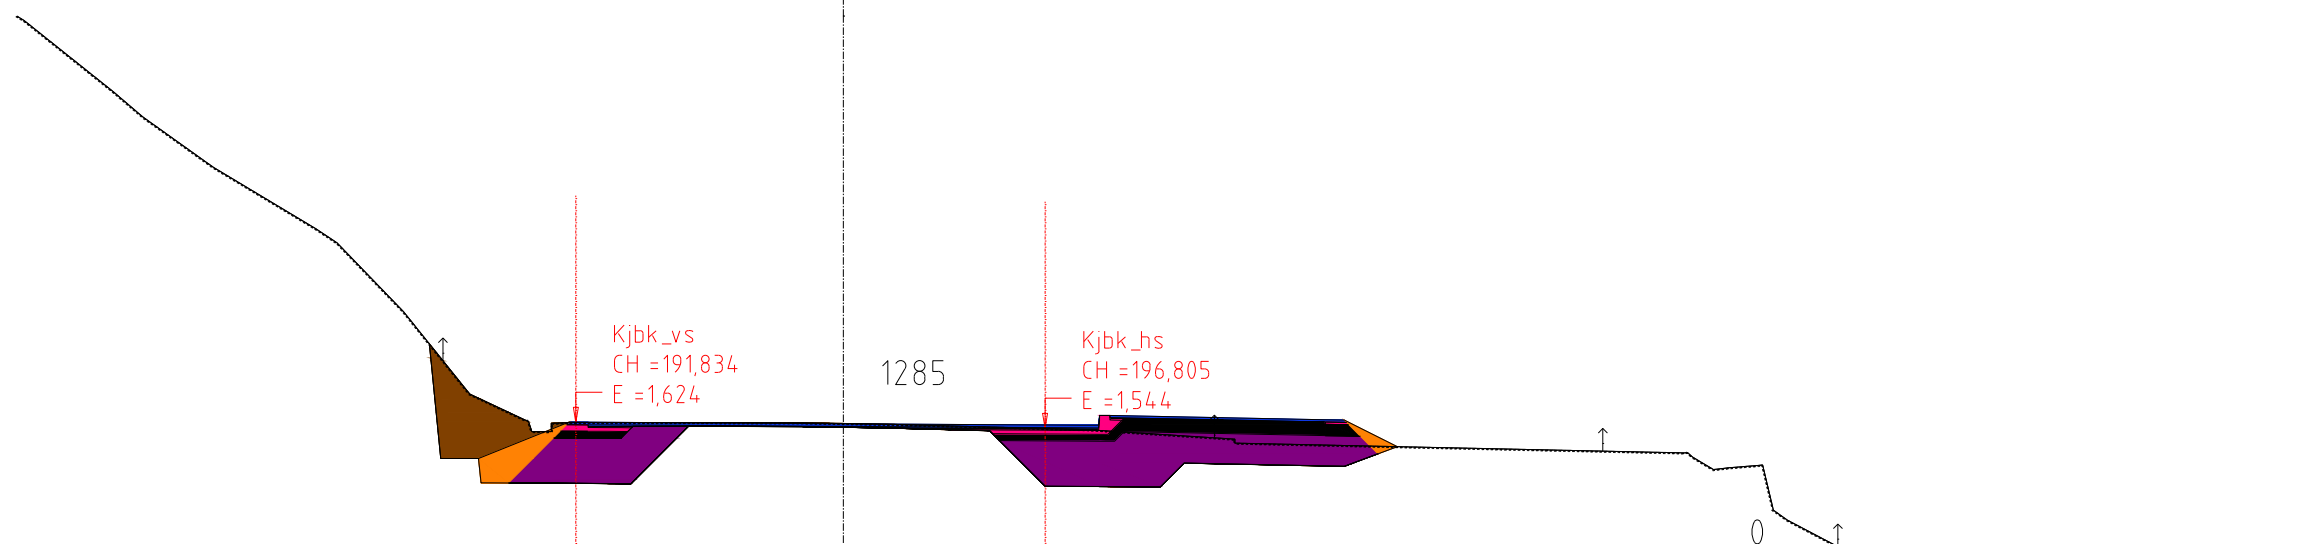


Jord 1	5,15 m2
Bærelag 1	0,19 m2
Bærelag 3	0,71 m2
Forsterkningslag 1	3,39 m2
Bindlag 1	0,23 m2
Filterlag	0,01 m2
Slitelag	0,34 m2
Indre fyllingsskråning	0,43 m2

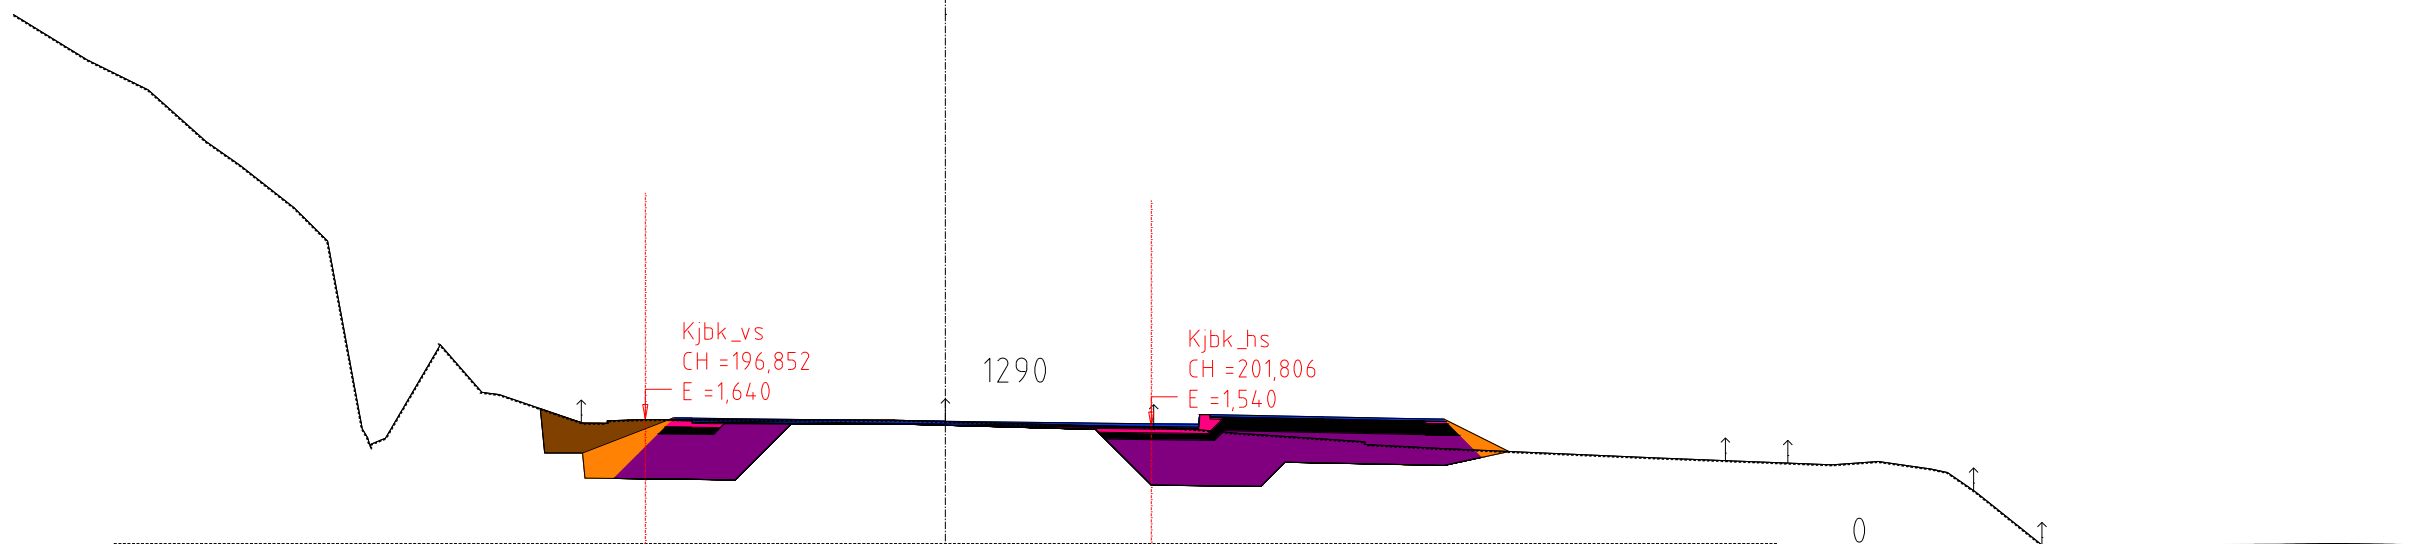


Jord 1	4,54 m2
Bærelag 1	0,18 m2
Bærelag 3	0,69 m2
Forsterkningslag 1	3,38 m2
Bindlag 1	0,26 m2
Filterlag	0,01 m2
Slitelag	0,34 m2
Indre fyllingsskråning	0,46 m2

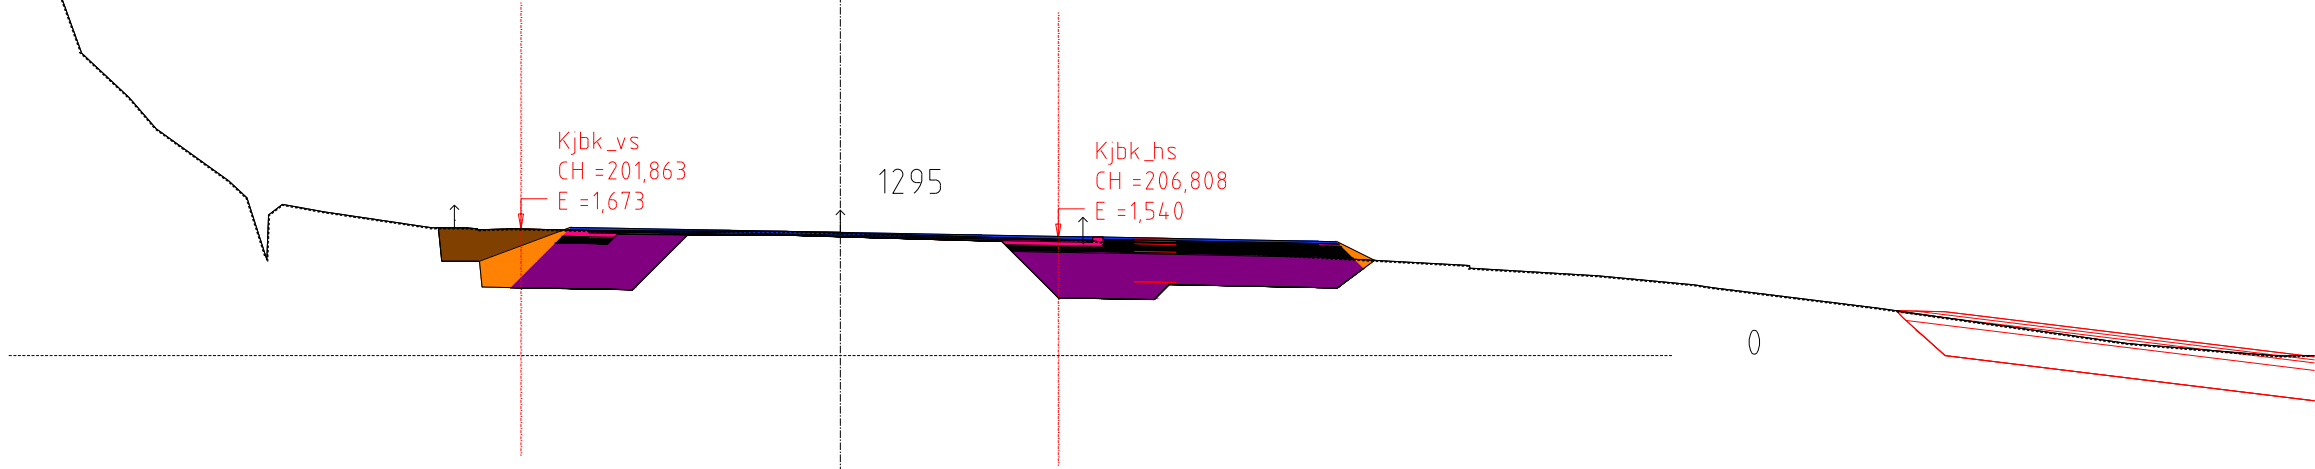

Jord 1	4,73 m2
Bærelag 1	0,14 m2
Bærelag 3	0,66 m2
Forsterkningslag 1	3,11 m2
Bindlag 1	0,29 m2
Filterlag	0,01 m2
Slitelag	0,34 m2
Indre fyllingsskråning	0,41 m2

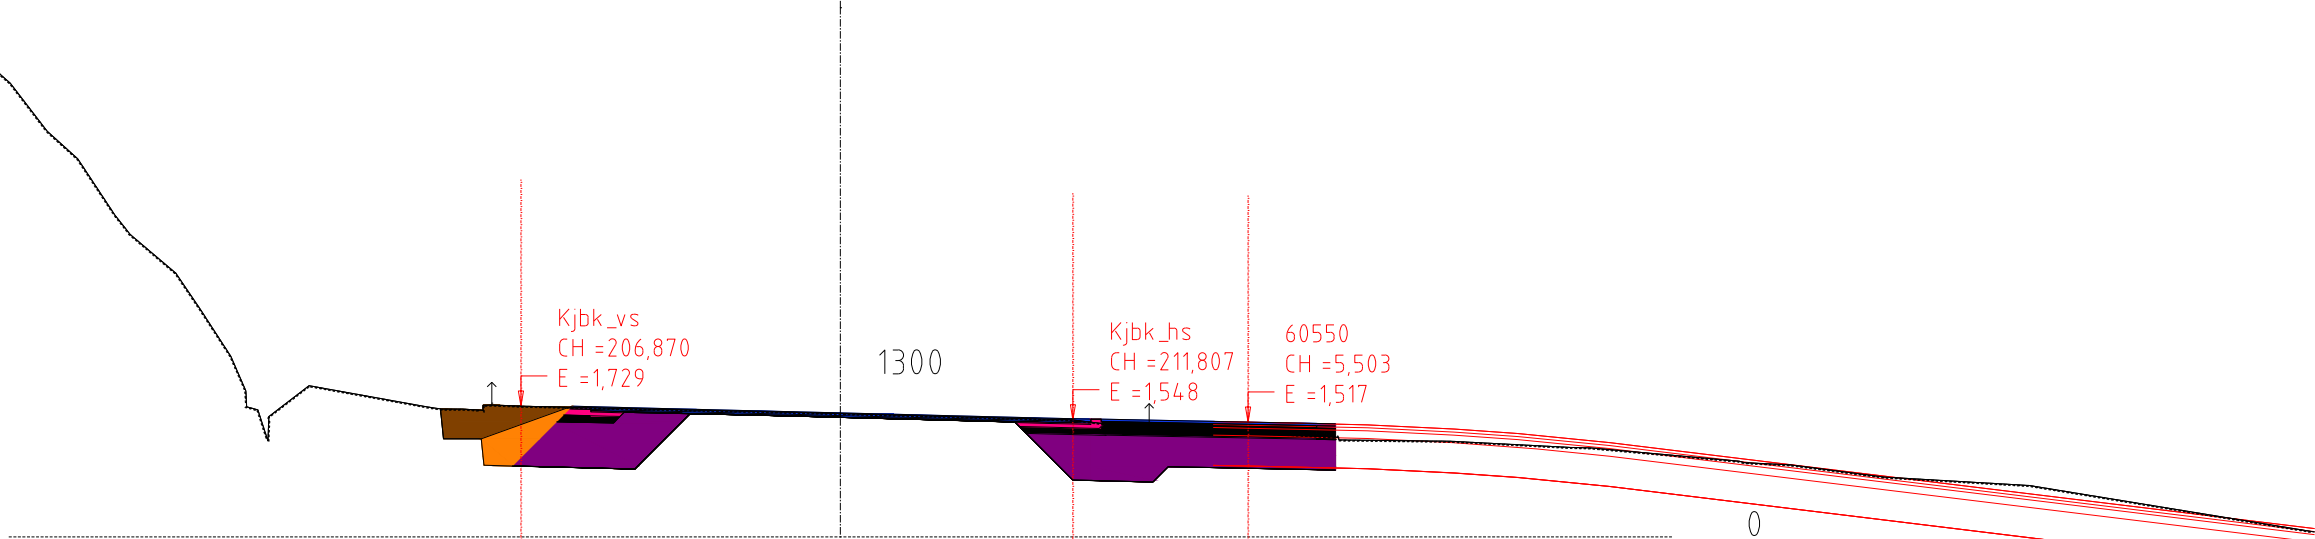

Jord 1	4,64 m2
Bærelag 1	0,12 m2
Bærelag 3	0,63 m2
Forsterkningslag 1	2,91 m2
Bindlag 1	0,26 m2
Filterlag	0,01 m2
Slitelag	0,33 m2
Indre fyllingsskråning	0,37 m2

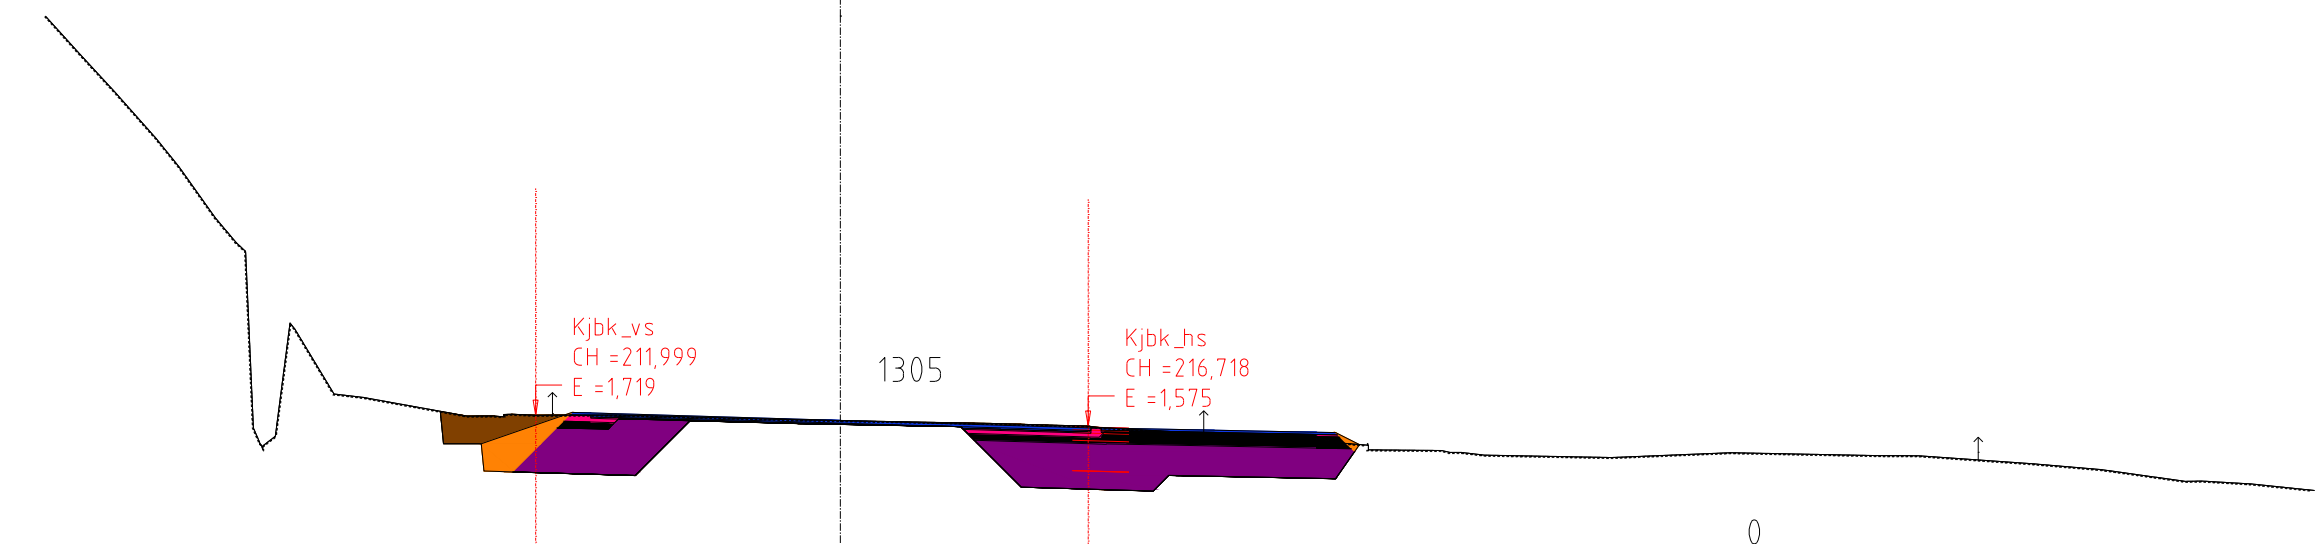


Jord 1	5,43 m2
Bærelag 1	0,15 m2
Bærelag 3	0,70 m2
Forsterkningslag 1	3,39 m2
Bindlag 1	0,24 m2
Filterlag	0,01 m2
Slitelag	0,33 m2
Indre fyllingsskråning	0,40 m2

Tegnforklaring


Linjer/ symbol

- Tilgrenset vegmodell
- Takflate, bygning
- Eksisterende terreng fra FKB kart
- Innmålt hvit kantlinje
- Eiendomsgrænse
- Gjerde
- Hekk


Prosjekt	VVA KVS - Agnefest	Oppdragsgiver	Lyngdal kommune
Prosjektclass	Konkurransegrunnlag		
Dato	27.01.2026	Oppdragsnr	604532-53
Utlørt av	SEF	Kontrollert av	AAE
Rev.	Tekst	Rev dato	Tegn. Kont.
Koordinatsystem	UTM32	Heysderferanse	NN2000
Målestokk	1:200	Format	A3
Tverrprofiler	Vegmodell 40000, Fv656.	asplan viak	AV
Tegningsnummer	T U 005	Revisjon	A-01
Fag	Type	Laperr.	

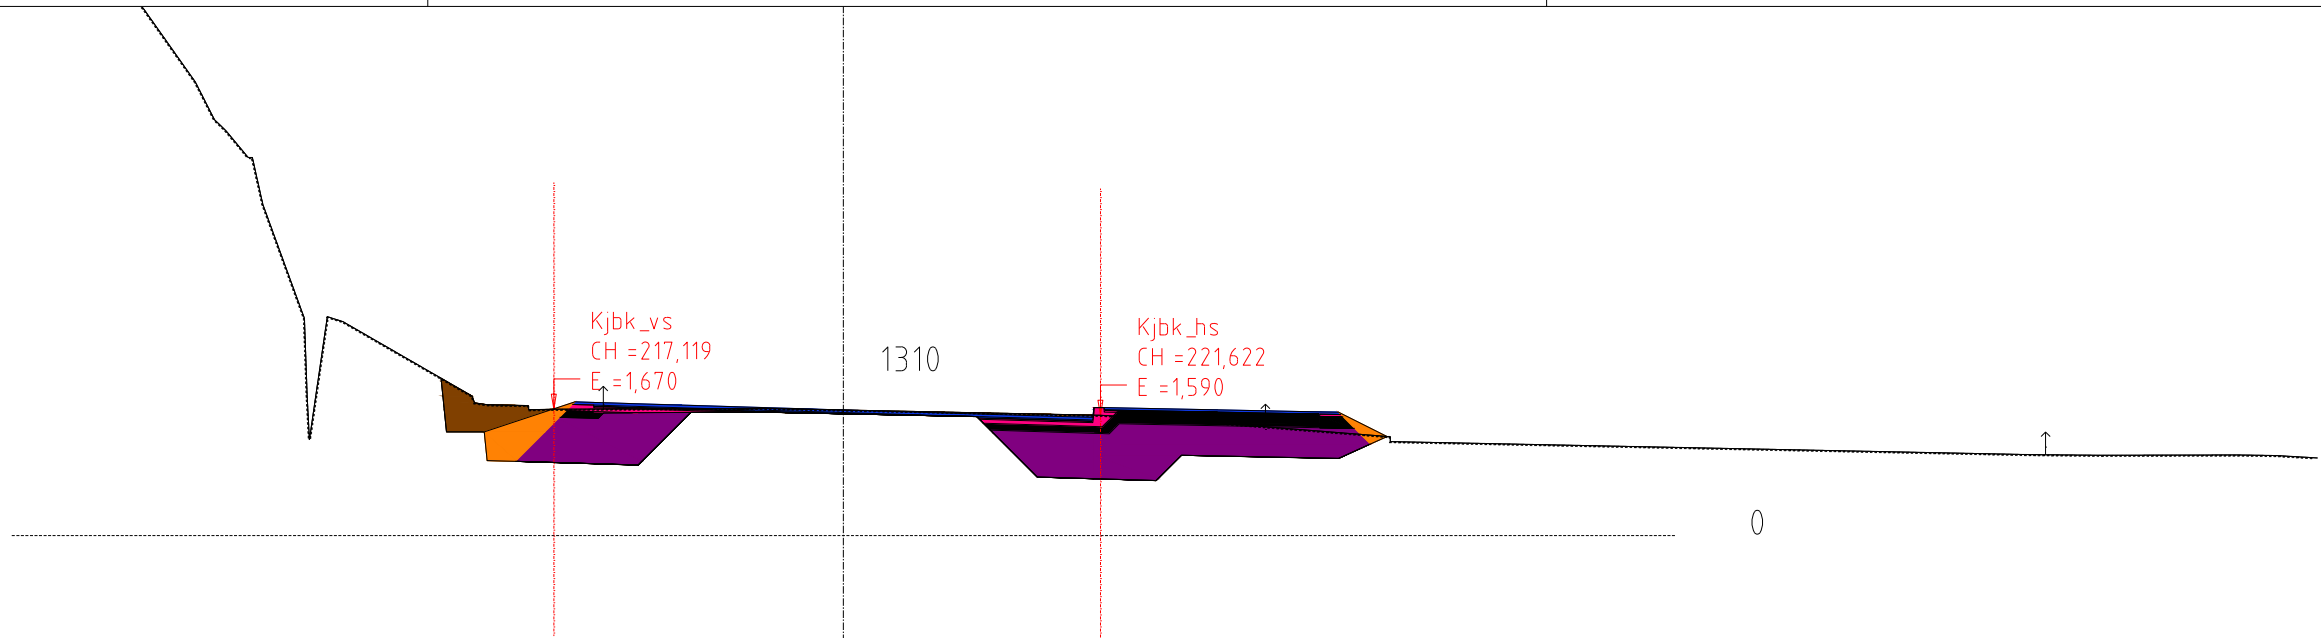


Jord 1	5,04 m2
Bærelag 1	0,22 m2
Bærelag 3	0,68 m2
Forsterkningslag 1	3,41 m2
Bindlag 1	0,25 m2
Filterlag	0,01 m2
Slitelag	0,33 m2
Indre fyllingsskråning	0,45 m2

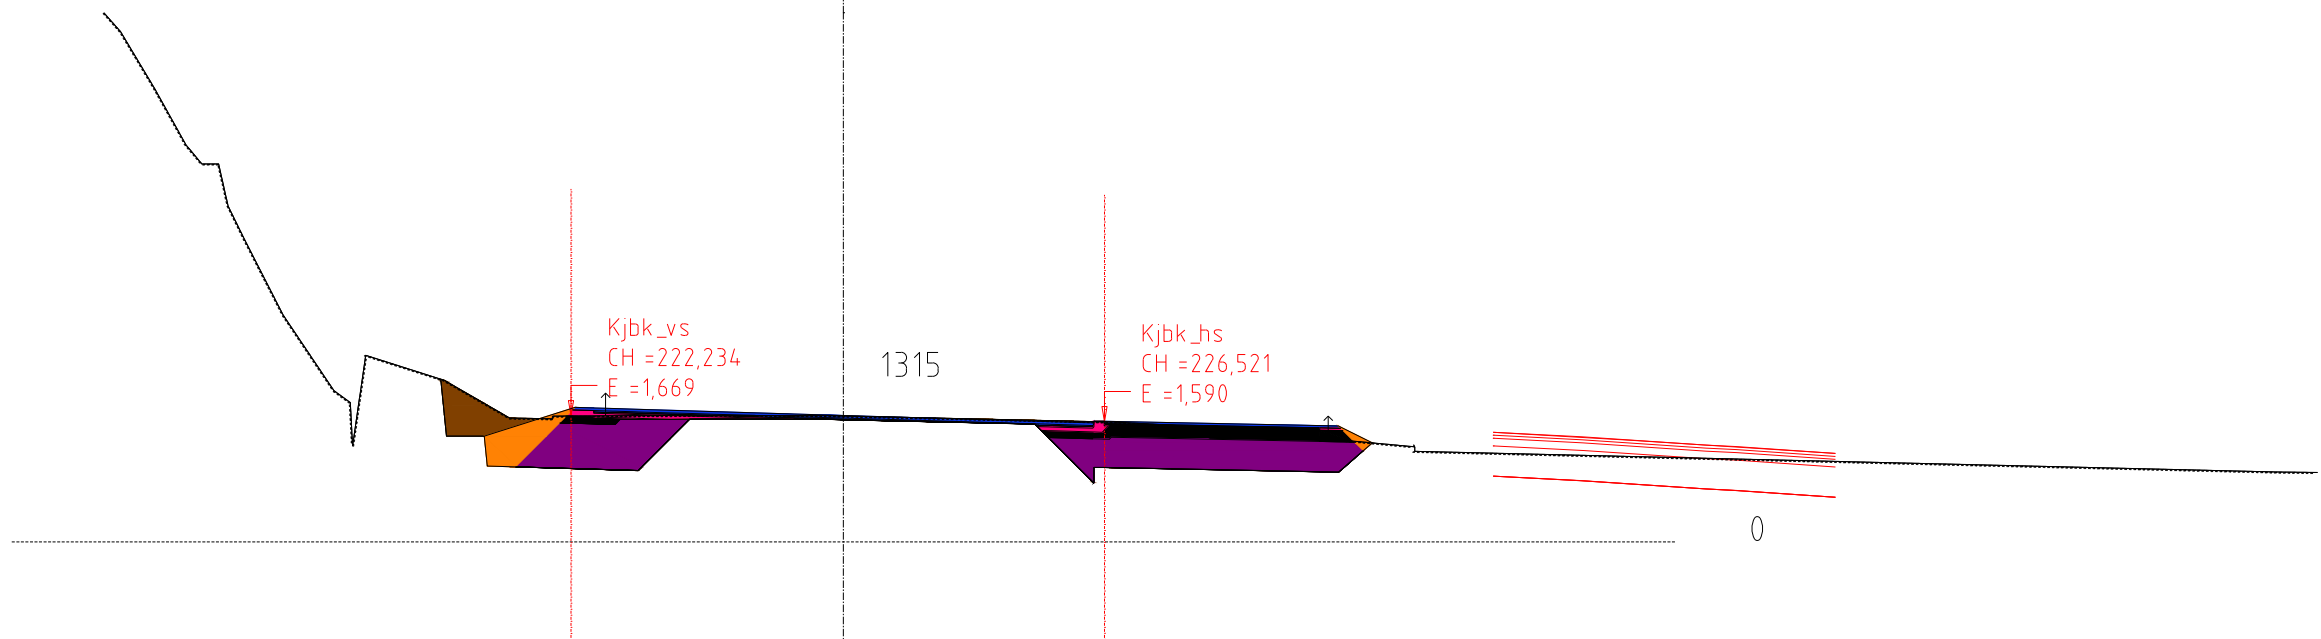


Jord 1	4,38 m2
Bærelag 1	0,18 m2
Bærelag 3	0,63 m2
Forsterkningslag 1	2,59 m2
Bindlag 1	0,25 m2
Filterlag	0,01 m2
Slitelag	0,33 m2
Indre fyllingsskråning	0,43 m2

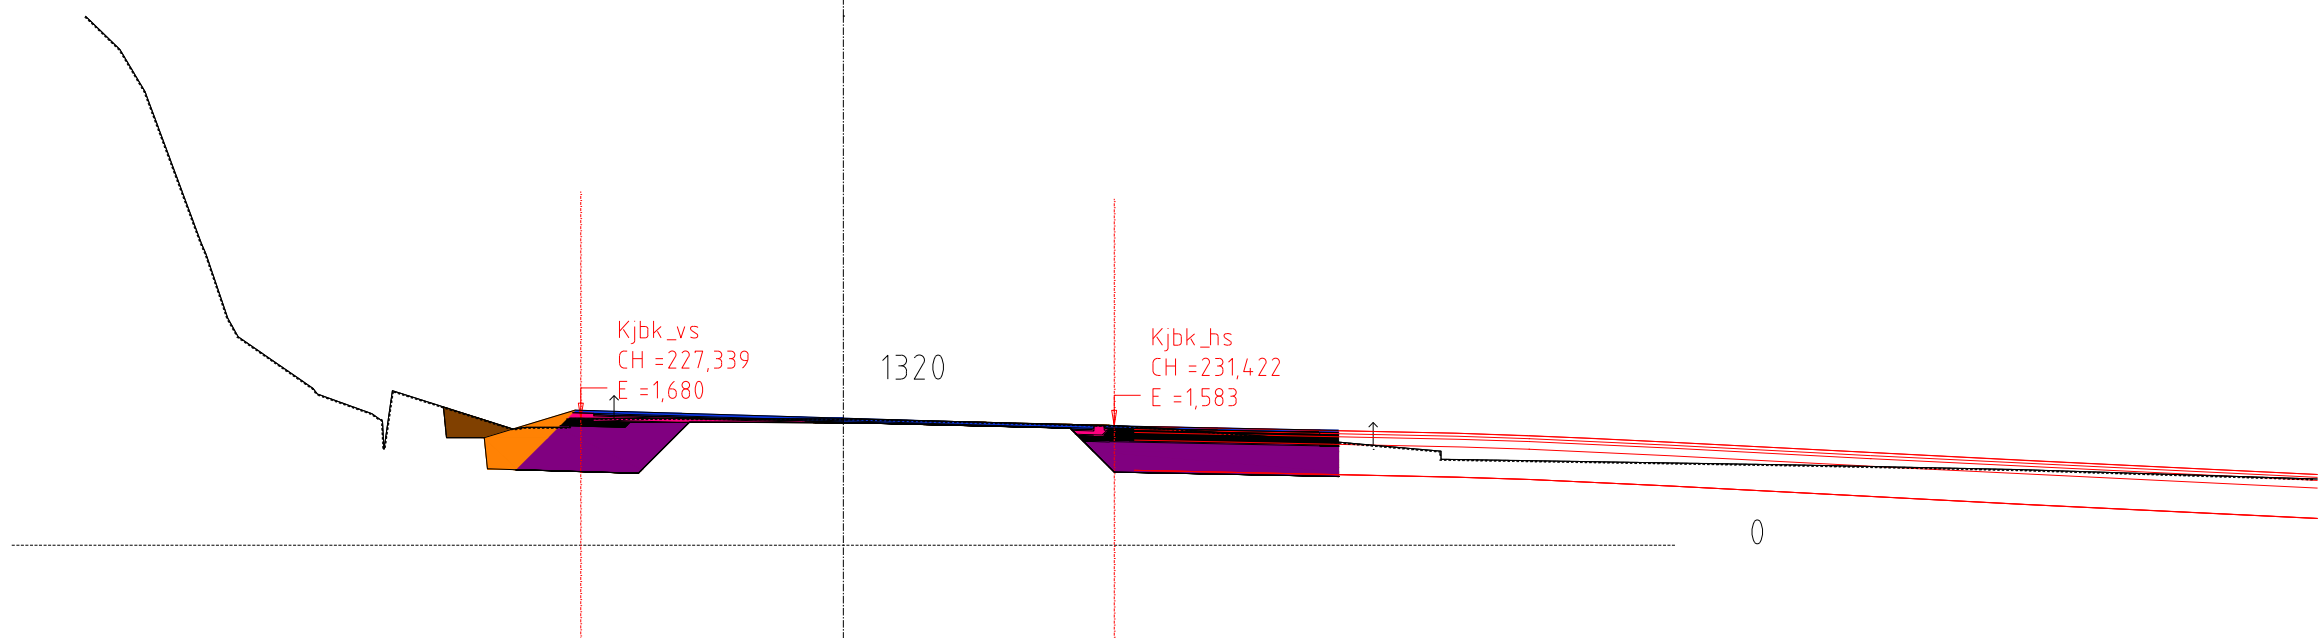


Jord 1	3,77 m2
Bærelag 1	0,16 m2
Bærelag 3	0,58 m2
Forsterkningslag 1	2,30 m2
Bindlag 1	0,25 m2
Filterlag	0,01 m2
Slitelag	0,33 m2
Indre fyllingsskråning	0,41 m2

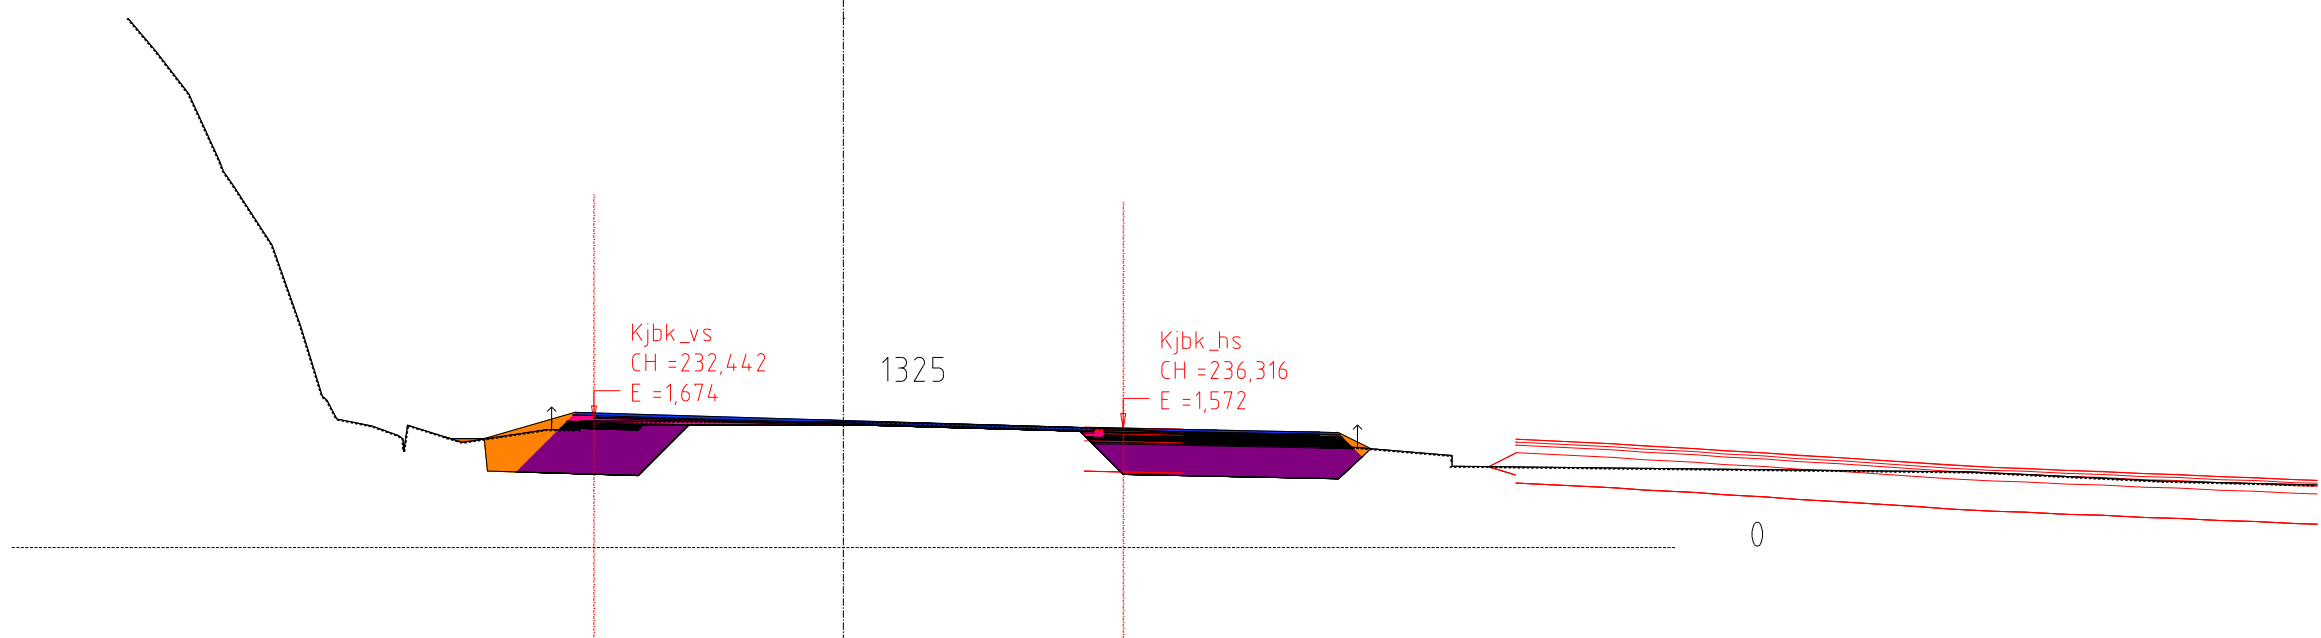


Jord 1	3,49 m2
Fyllingslag	0,01 m2
Bærelag 1	0,17 m2
Bærelag 3	0,61 m2
Forsterkningslag 1	2,31 m2
Bindlag 1	0,26 m2
Filterlag	0,01 m2
Slitelag	0,33 m2
Indre fyllingsskråning	0,45 m2

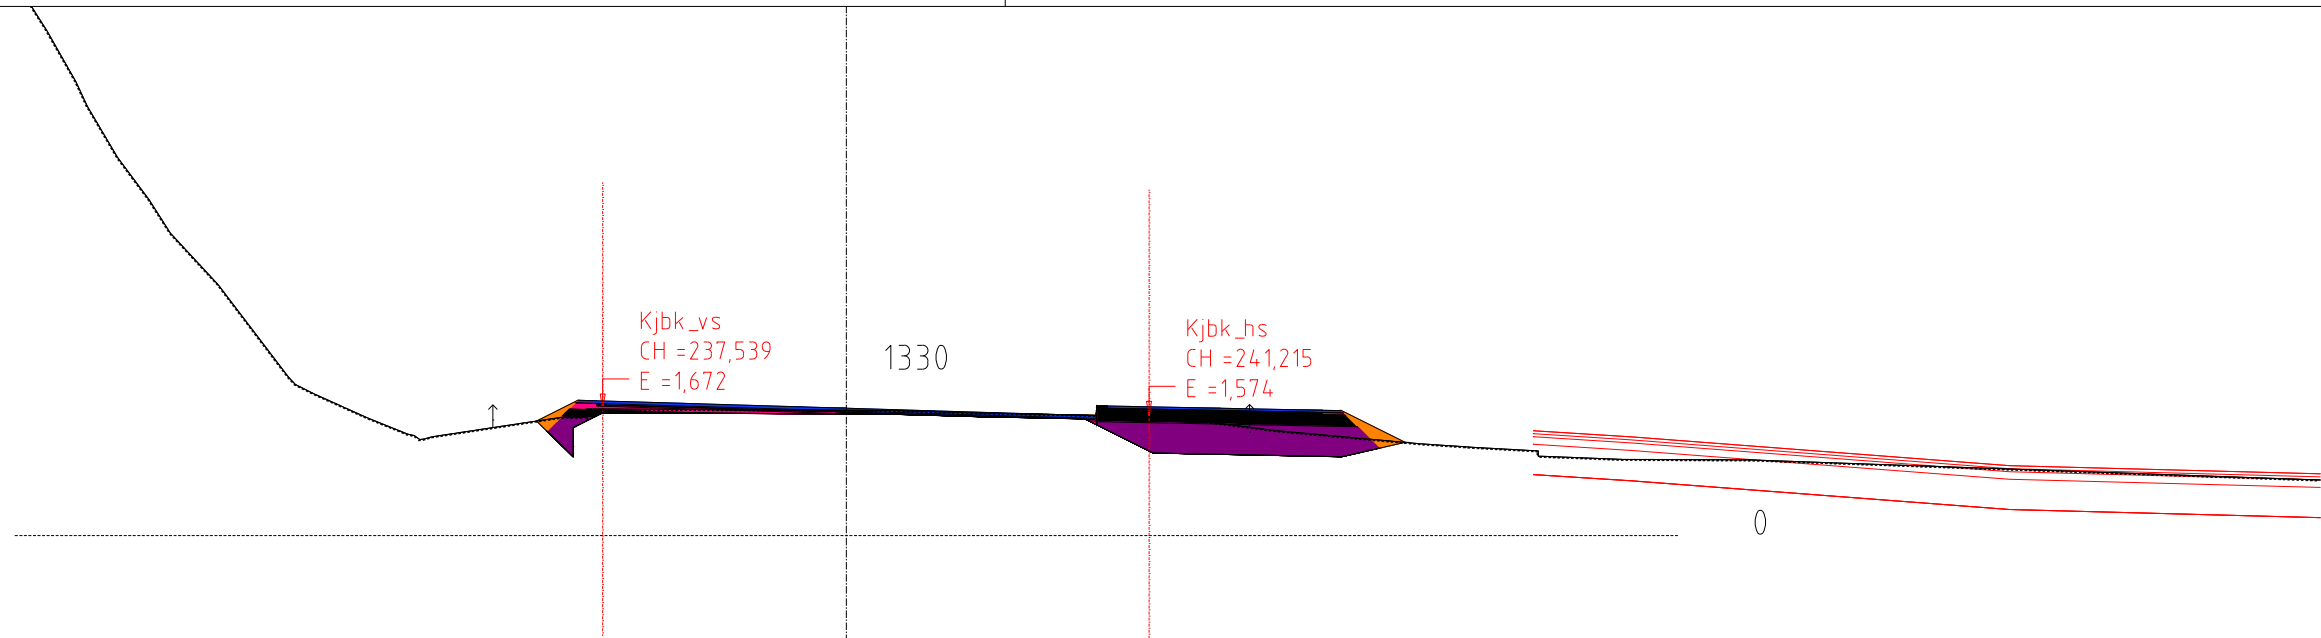

Jord 1	1,77 m2
Bærelag 1	0,16 m2
Bærelag 3	0,58 m2
Forsterkningslag 1	1,42 m2
Bindlag 1	0,27 m2
Filterlag	0,01 m2
Slitelag	0,33 m2
Indre fyllingsskråning	0,16 m2

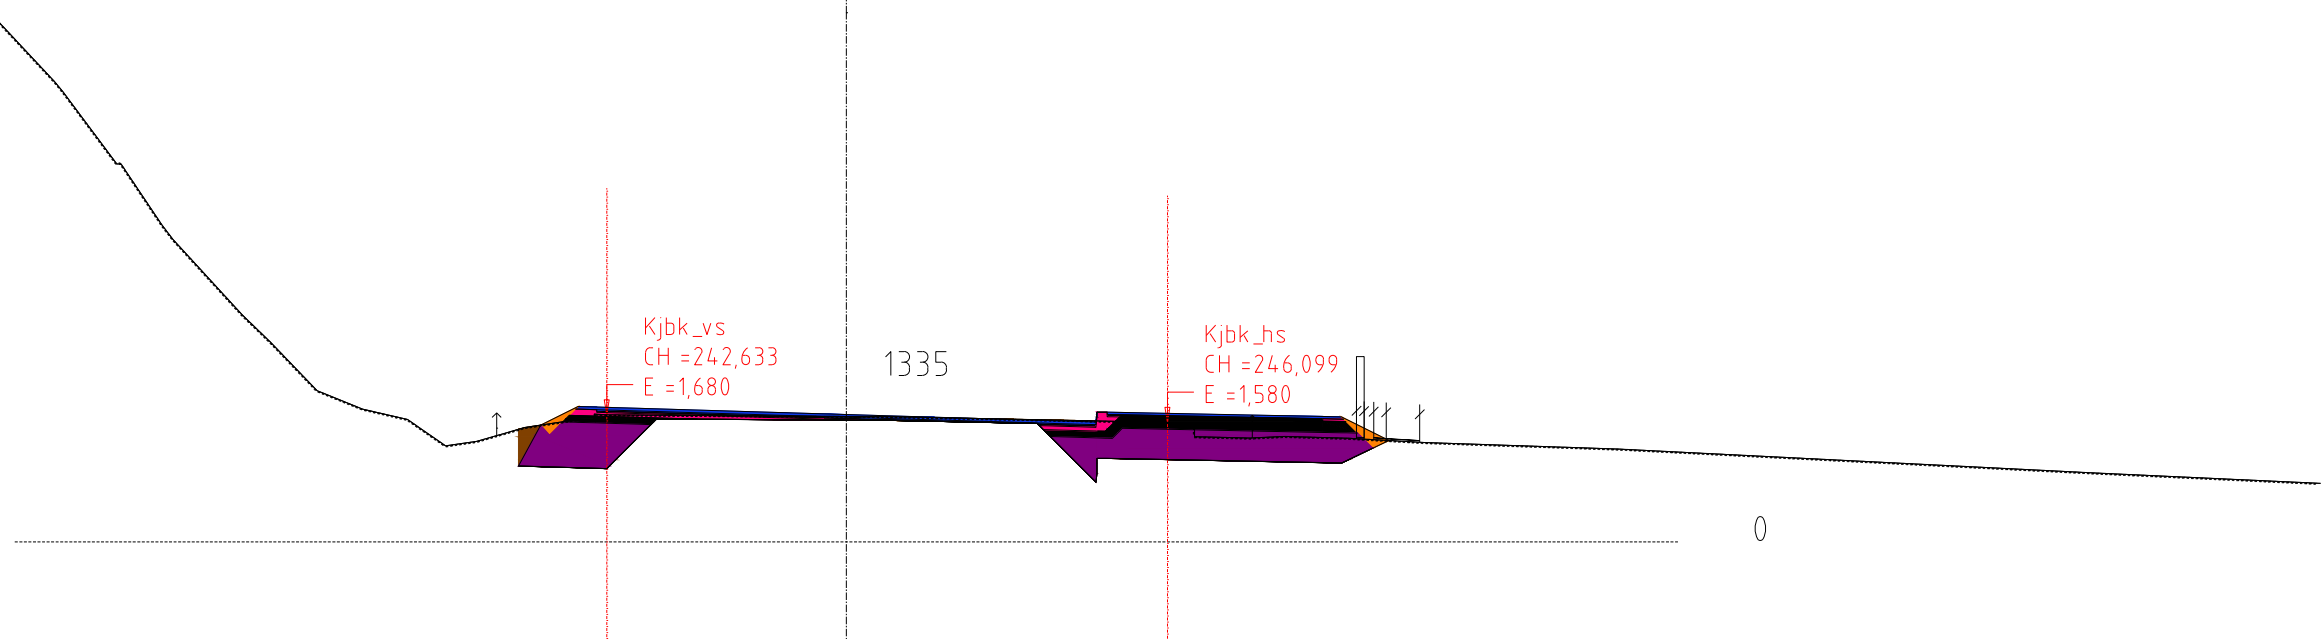

Jord 1	2,91 m2
Bærelag 1	0,24 m2
Bærelag 3	0,67 m2
Forsterkningslag 1	2,30 m2
Bindlag 1	0,28 m2
Filterlag	0,01 m2
Slitelag	0,33 m2
Indre fyllingsskråning	0,11 m2

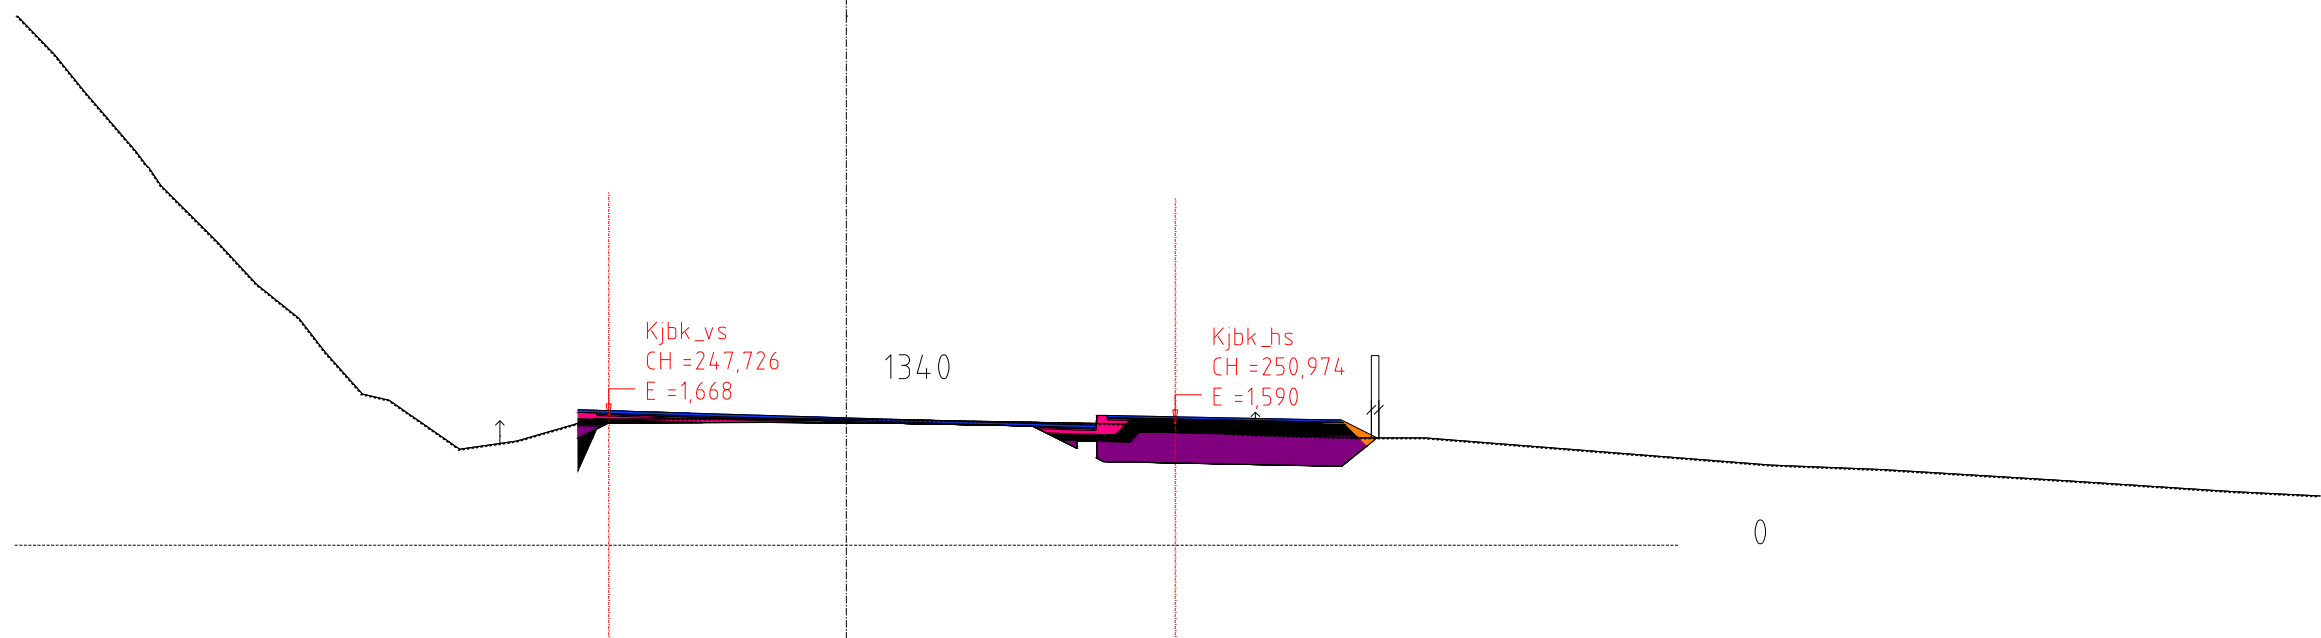


Jord 1	2,02 m2
Bærelag 1	0,25 m2
Bærelag 3	0,62 m2
Forsterkningslag 1	1,34 m2
Bindlag 1	0,26 m2
Filterlag	0,05 m2
Slitelag	0,33 m2
Indre fyllingsskråning	0,04 m2

Tegnforklaring


Linjer/ symbol

- Tilgrenset vegmodell
- Takflate, bygning
- Eksisterende terreng fra FKB kart
- Innmålt hvit kantlinje
- Eiendomsgrense
- Gjerde
- Hekk


Prosjekt	VVA KVS - Agnefest	Oppdragsgiver	Lyngdal kommune
Prosjektklasse	Konkurransegrunnlag		
Dato	27.01.2026	Oppdragsnr	604532-53
Utlørt av	SEF	Kontrollert av	AAE
Revisjon	T U 006	Revisjon	A-01

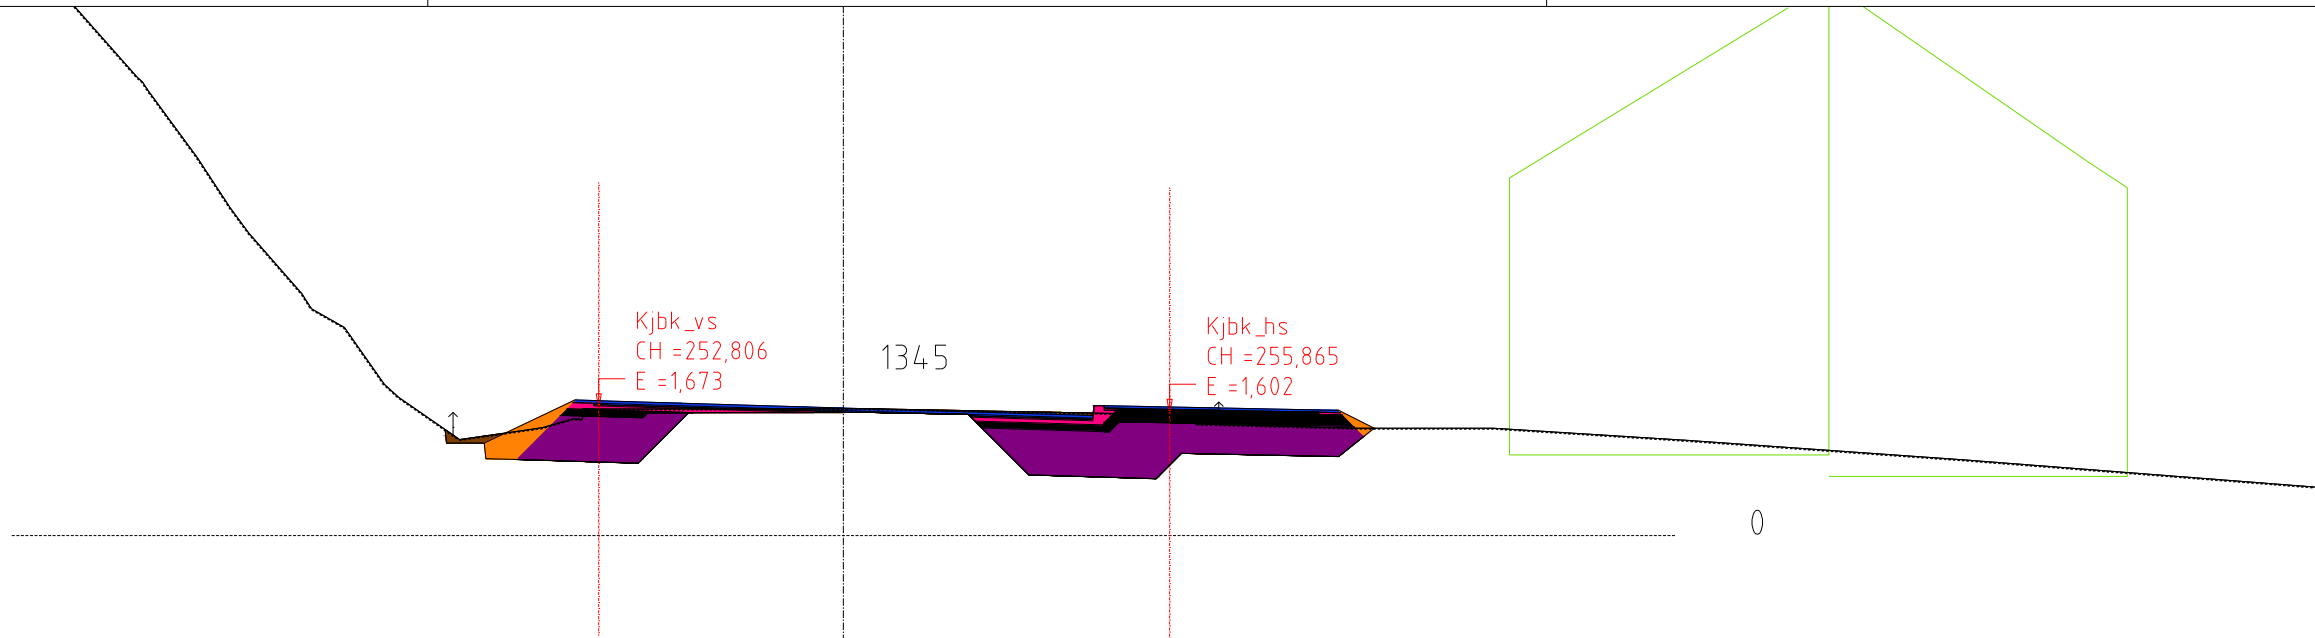


Jord 1	4,47 m2
Bærelag 1	0,27 m2
Bærelag 3	0,74 m2
Forsterkningslag 1	3,39 m2
Bindlag 1	0,27 m2
Filterlag	0,01 m2
Slitelag	0,33 m2
Indre fyllingsskråning	0,33 m2

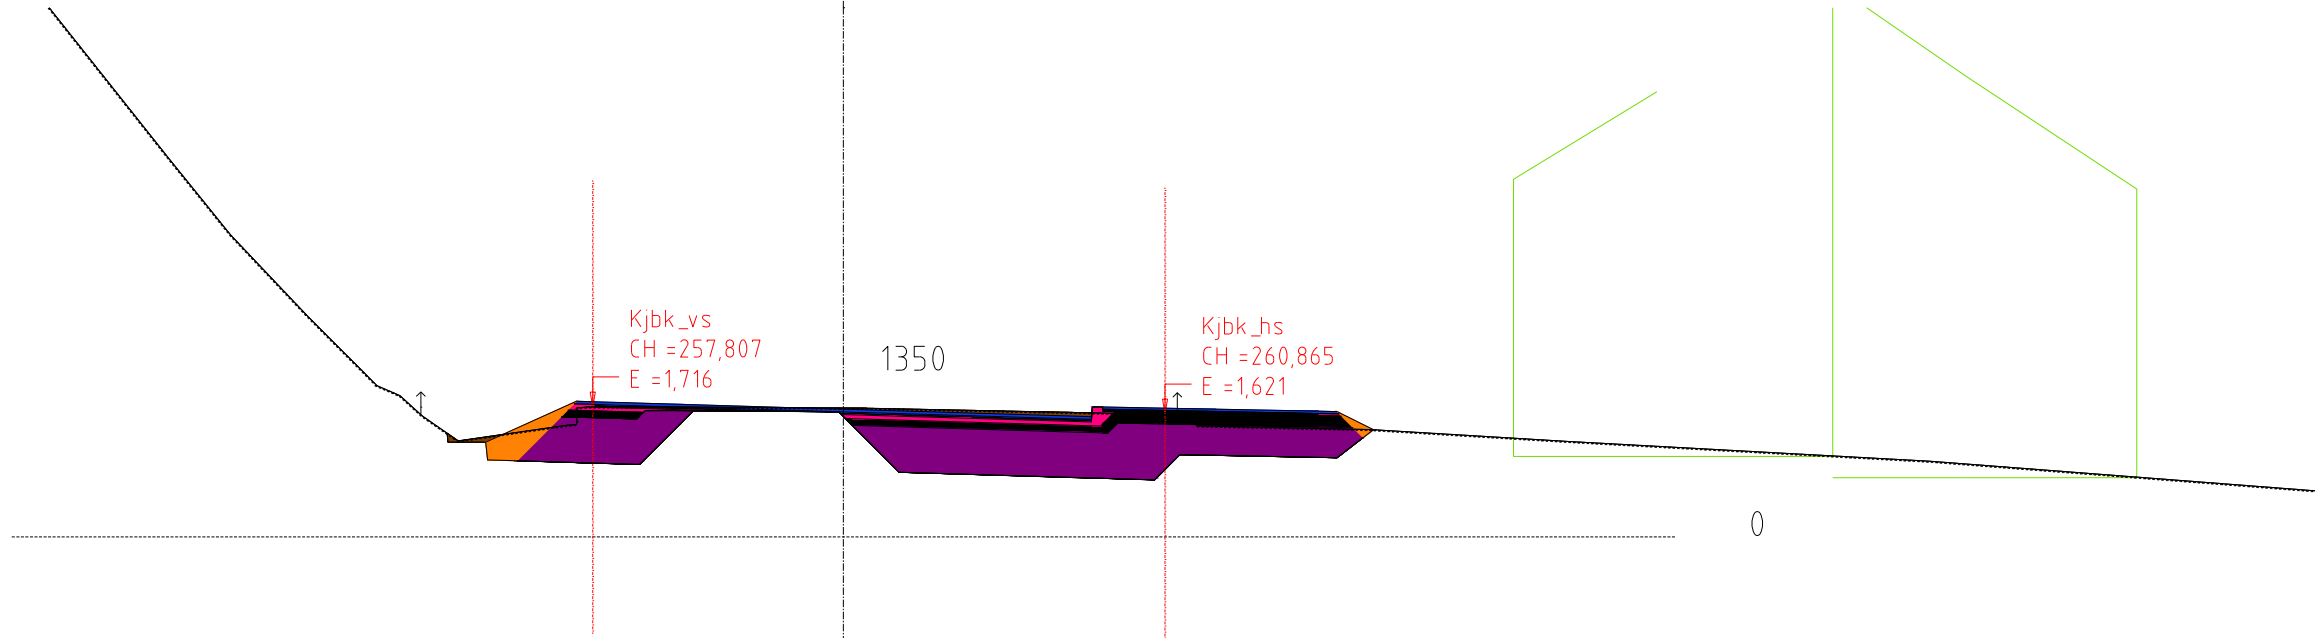


Jord 1	5,92 m2
Bærelag 1	0,30 m2
Bærelag 3	0,88 m2
Forsterkningslag 1	4,44 m2
Bindlag 1	0,29 m2
Filterlag	0,01 m2
Slitelag	0,33 m2
Indre fyllingsskråning	0,35 m2

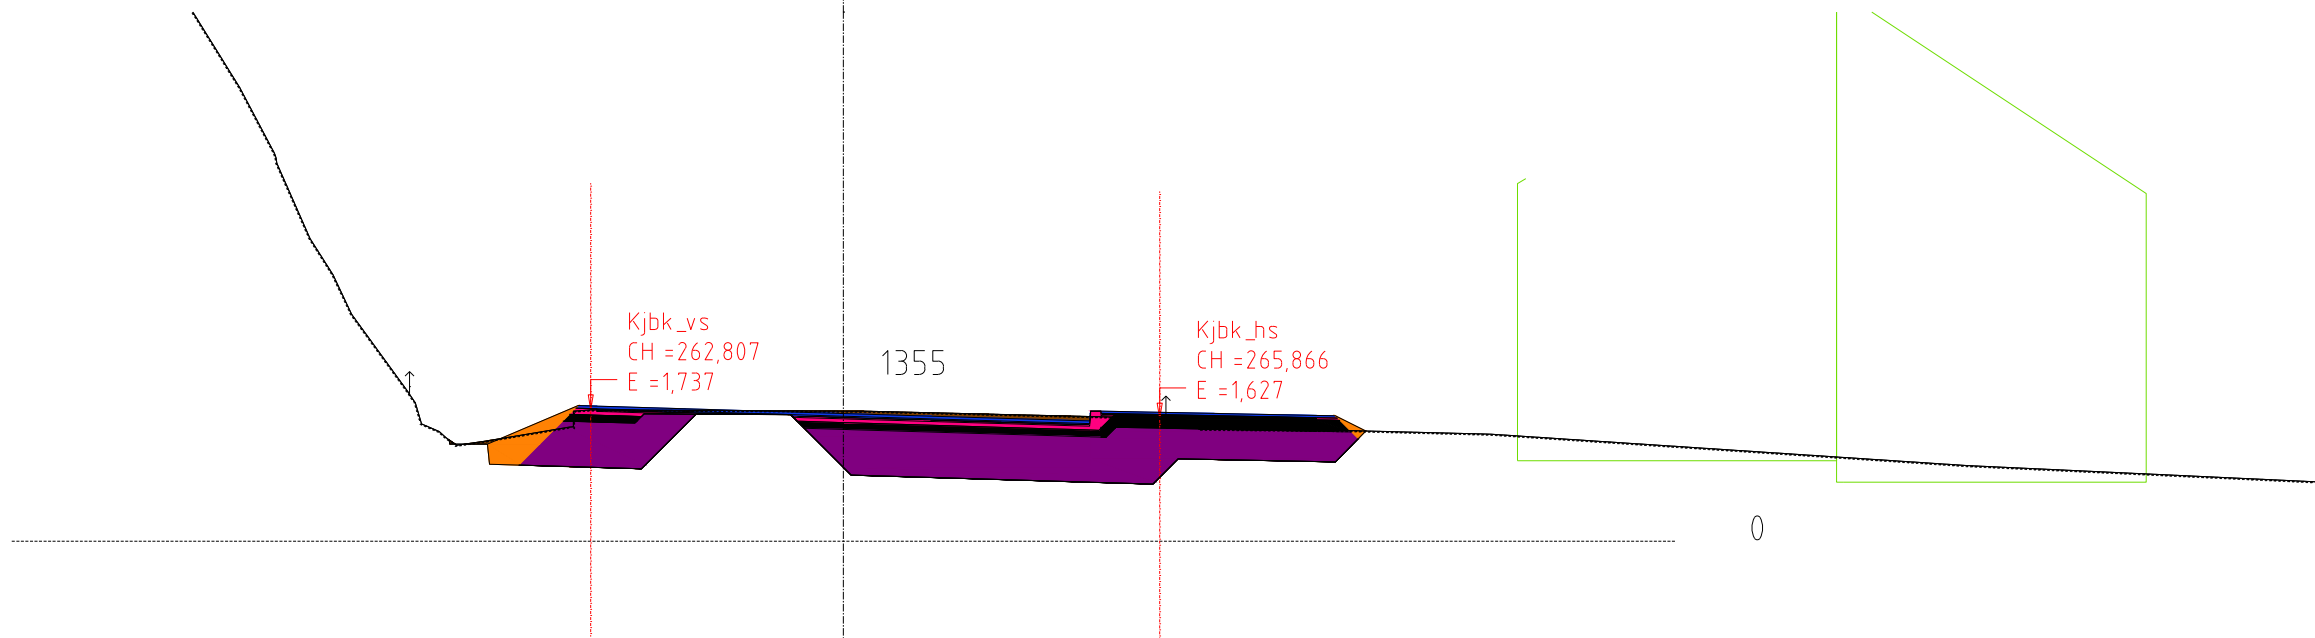


Jord 1	6,52 m2
Bærelag 1	0,31 m2
Bærelag 3	0,93 m2
Forsterkningslag 1	4,81 m2
Bindlag 1	0,29 m2
Filterlag	0,01 m2
Slitelag	0,33 m2
Indre fyllingsskråning	0,35 m2

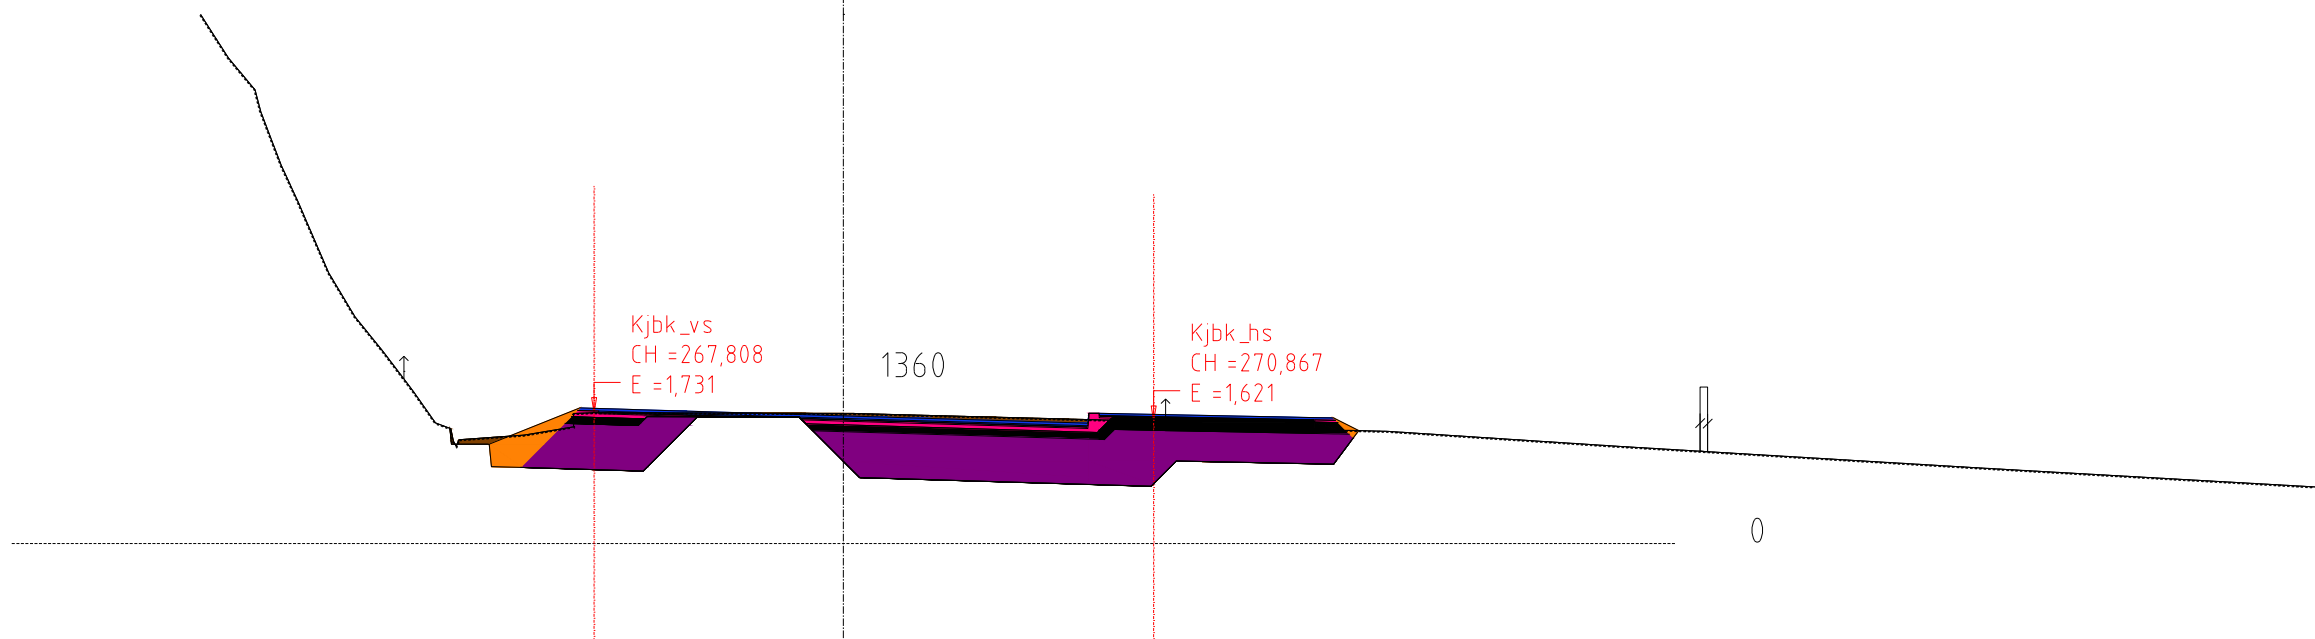


Jord 1	6,48 m2
Bærelag 1	0,31 m2
Bærelag 3	0,92 m2
Forsterkningslag 1	4,71 m2
Bindlag 1	0,29 m2
Filterlag	0,01 m2
Slitelag	0,33 m2
Indre fyllingsskråning	0,36 m2

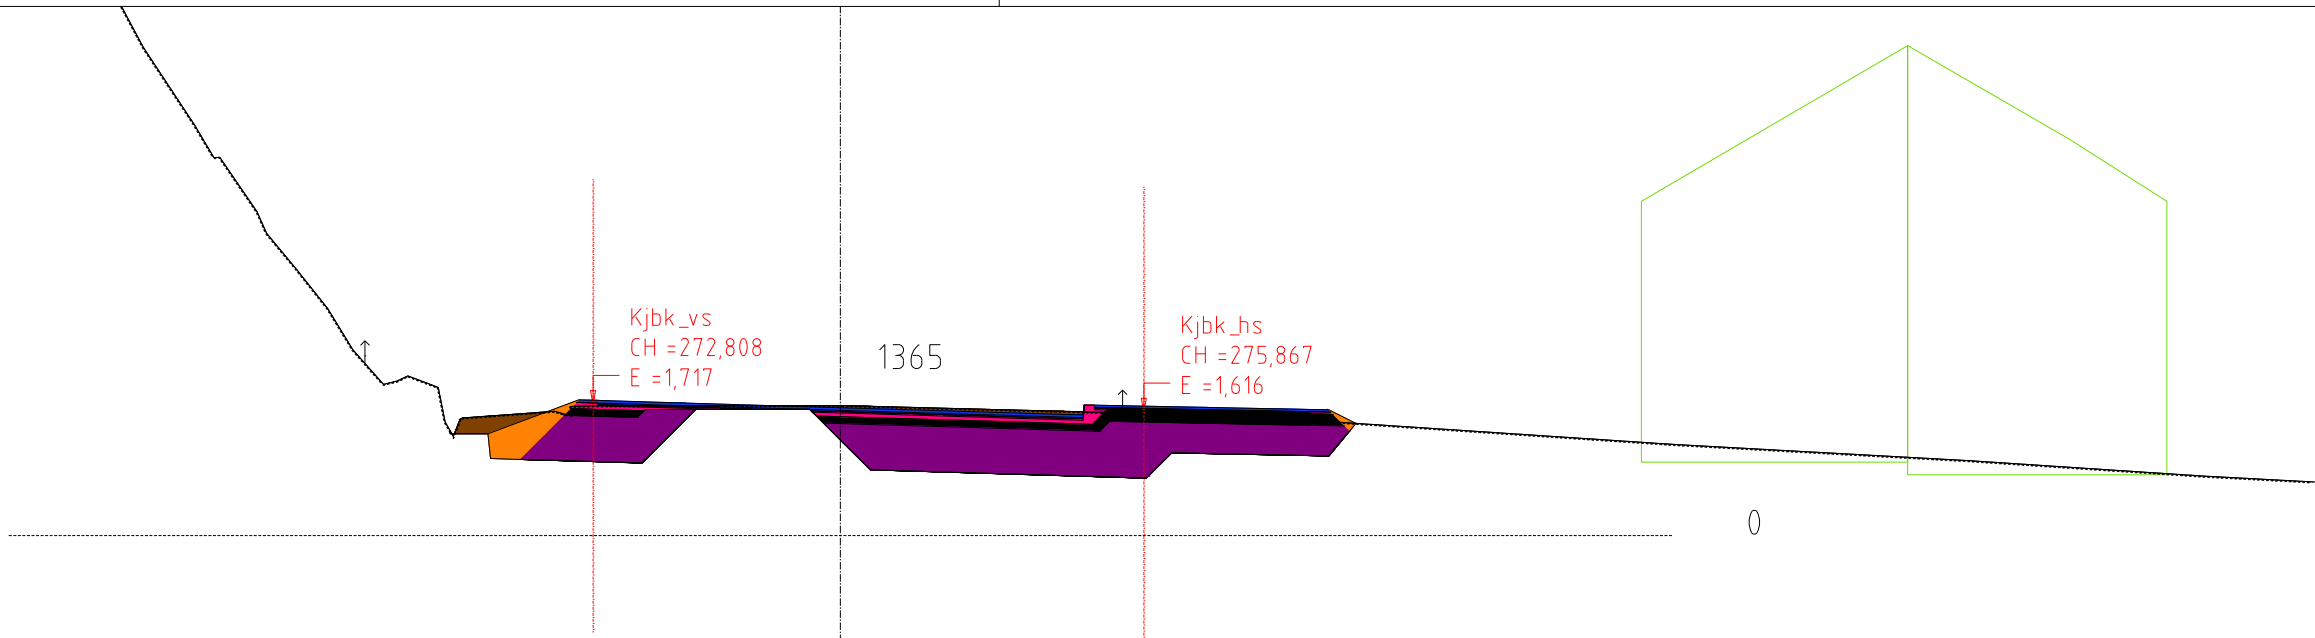

Jord 1	6,49 m2
Bærelag 1	0,31 m2
Bærelag 3	0,91 m2
Forsterkningslag 1	4,59 m2
Bindlag 1	0,29 m2
Filterlag	0,01 m2
Slitelag	0,33 m2
Indre fyllingsskråning	0,38 m2

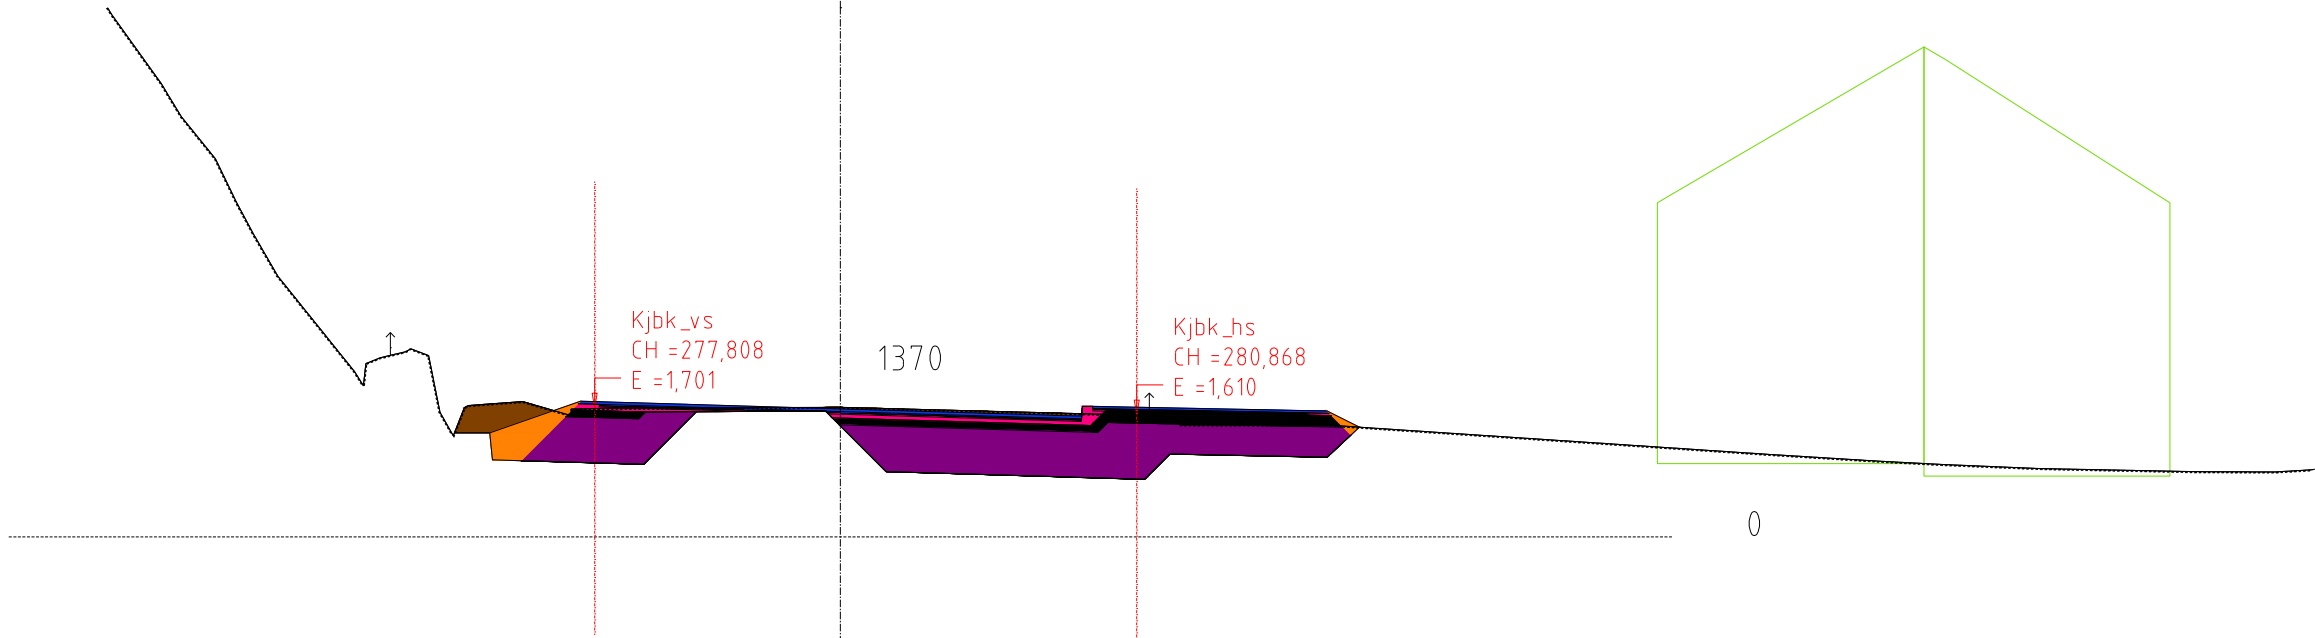

Jord 1	6,38 m2
Bærelag 1	0,31 m2
Bærelag 3	0,88 m2
Forsterkningslag 1	4,45 m2
Bindlag 1	0,29 m2
Filterlag	0,01 m2
Slitelag	0,33 m2
Indre fyllingsskråning	0,41 m2

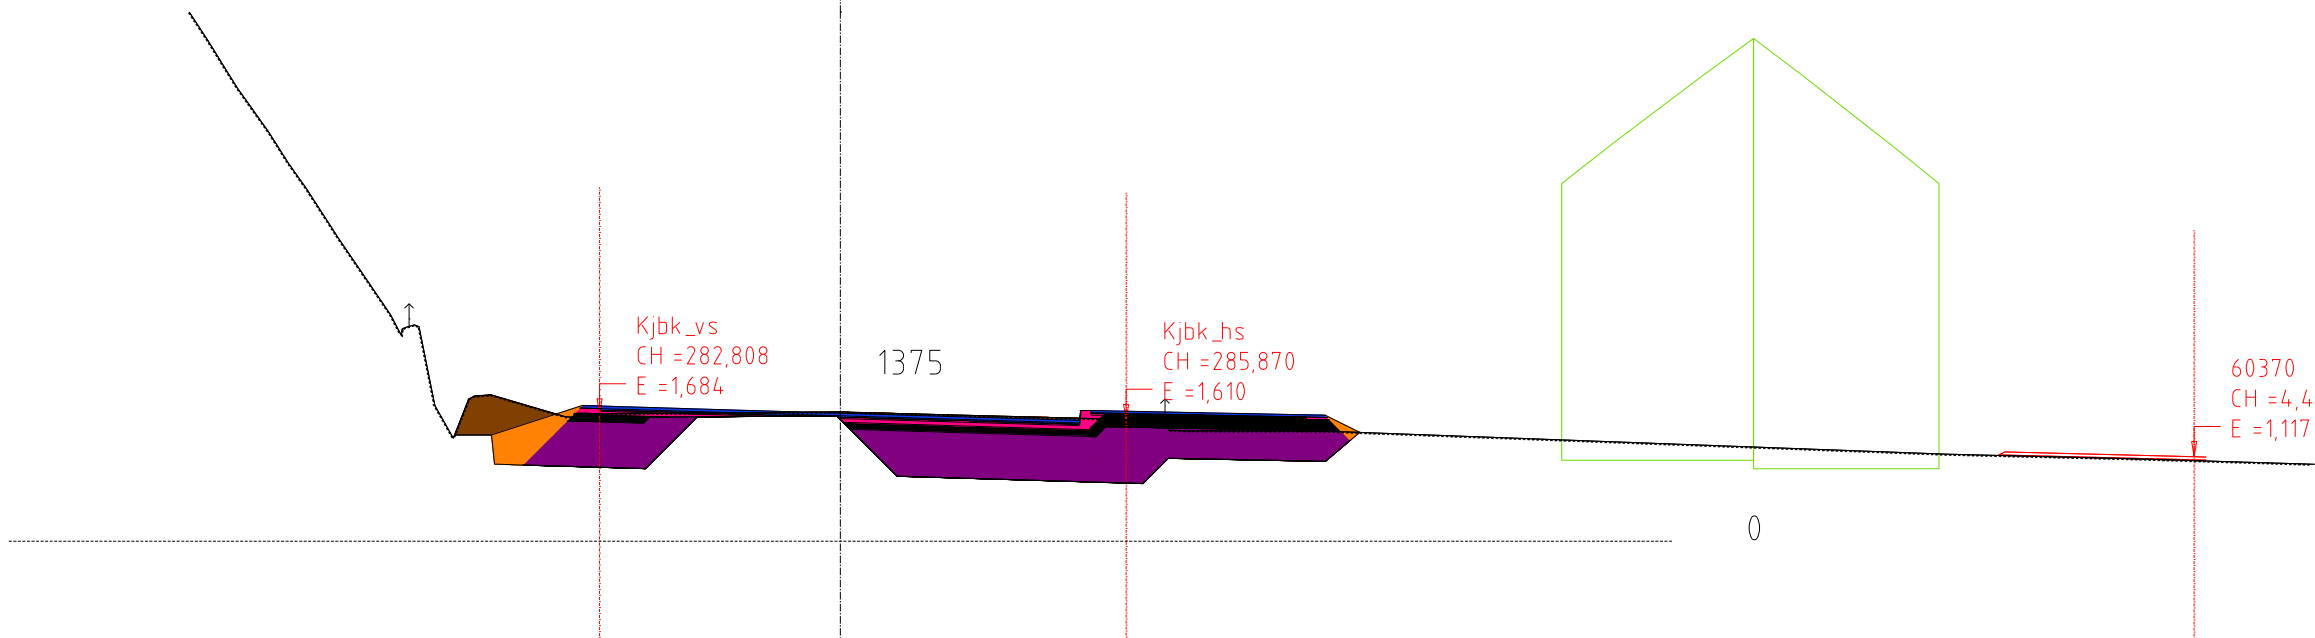

Jord 1	6,25 m2
Bærelag 1	0,32 m2
Bærelag 3	0,87 m2
Forsterkningslag 1	4,34 m2
Bindlag 1	0,29 m2
Filterlag	0,01 m2
Slitelag	0,32 m2
Indre fyllingsskråning	0,43 m2


Tegnforklaring

Linjer/ symbol


- Tilgrenset vegmodell
- Takflate, bygning
- Eksisterende terreng fra FKB kart
- Innmålt hvit kantlinje
- Eiendomsgrense
- Gjerde
- Hekk

Prosjekt	VVA KVS - Agnefest	Oppdragsgiver	Lyngdal kommune
Prosjektklasse	Konkurransegrunnlag		
Dato	27.01.2026	Oppdragsnr	604532-53
Utløst av	SEF	Kontrollert av	AAE
Rev.	Tekst	Rev dato	Tegn. Kont.


Koordinatsystem		Haydereferanse	
UTM32		NN2000	
Målestokk		Format	
1:200		A3	
Tverrprofiler			
Vegmodell 40000, Fv656.			
Tegningsnummer		Revisjon	
T U 007		A-01	
Fag Type Løper:			

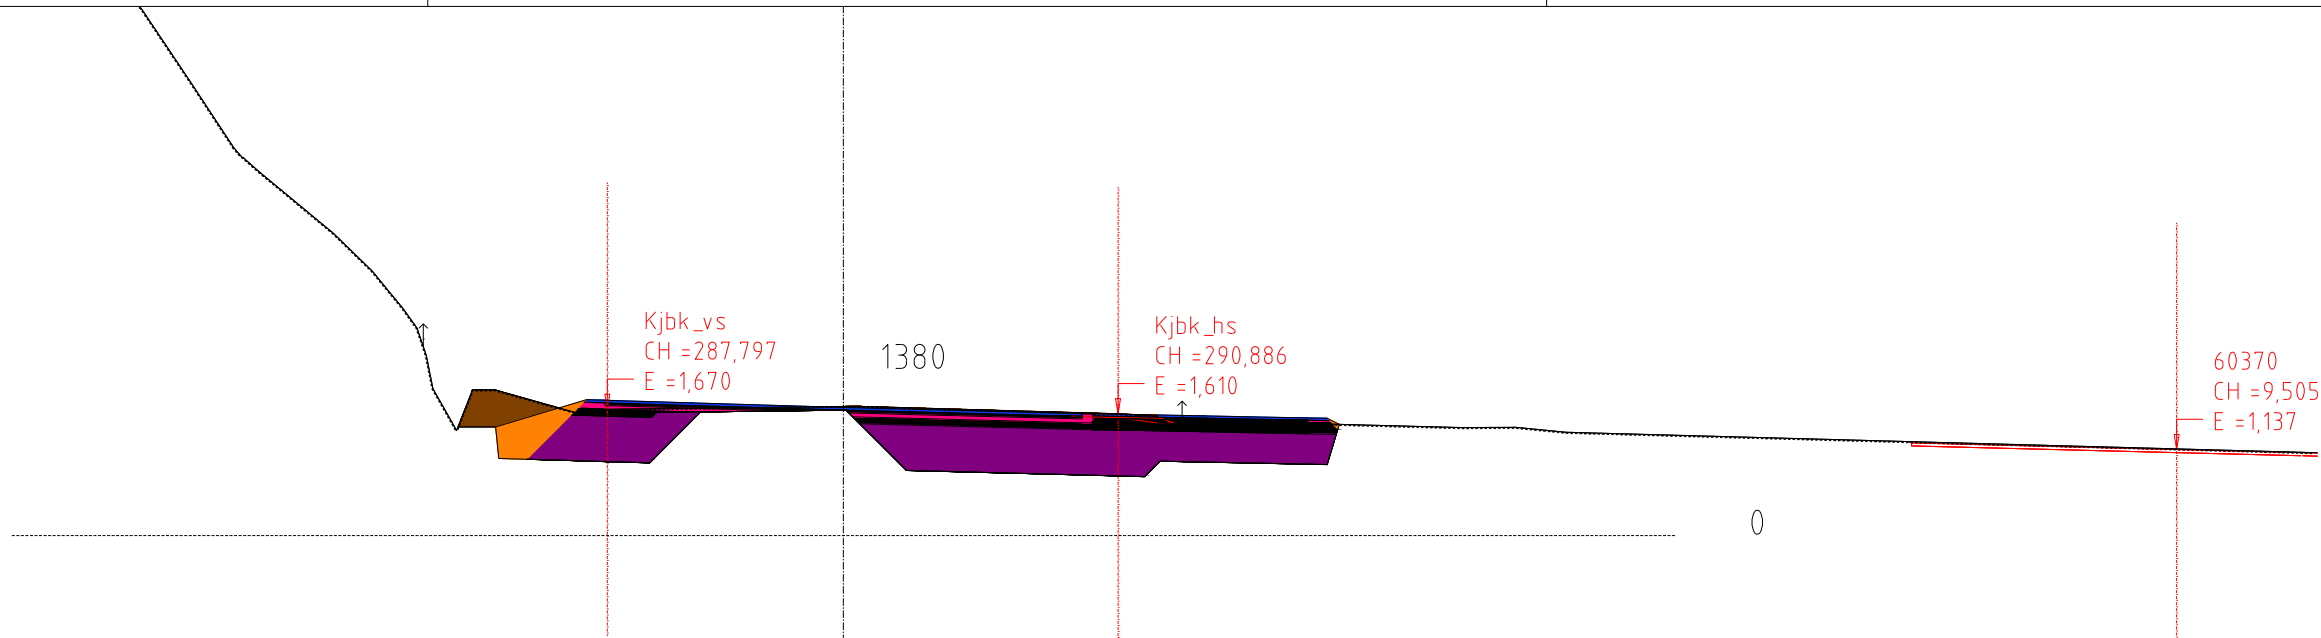


Jord 1	6,32 m2
Bærelag 1	0,29 m2
Bærelag 3	0,86 m2
Forsterkningslag 1	4,11 m2
Bindlag 1	0,29 m2
Filterlag	0,01 m2
Slitelag	0,32 m2
Indre fyllingsskråning	0,41 m2

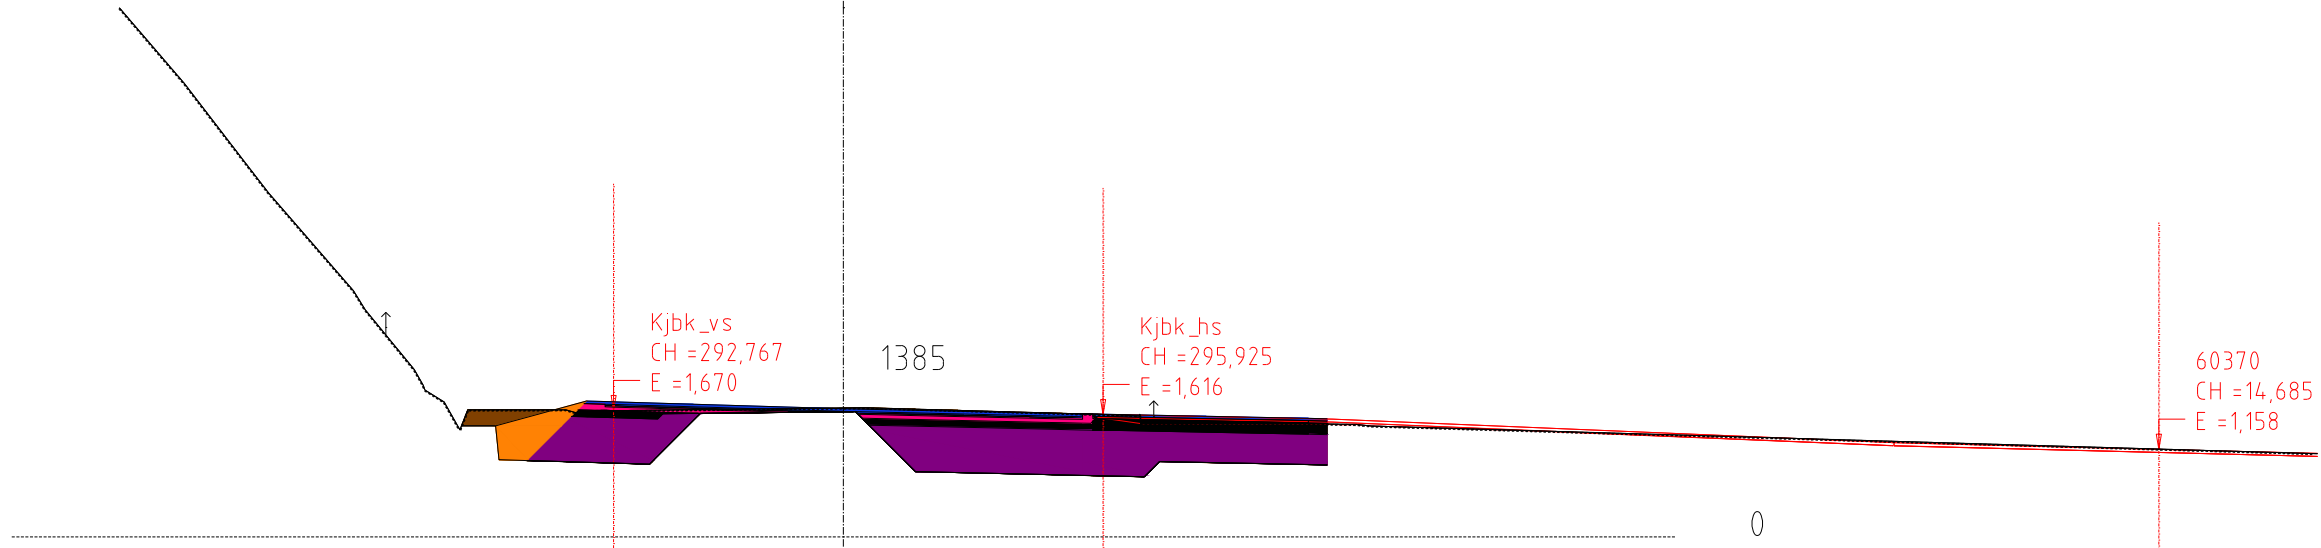


Jord 1	5,92 m2
Bærelag 1	0,29 m2
Bærelag 3	0,84 m2
Forsterkningslag 1	4,00 m2
Bindlag 1	0,29 m2
Filterlag	0,01 m2
Slitelag	0,32 m2
Indre fyllingsskråning	0,42 m2

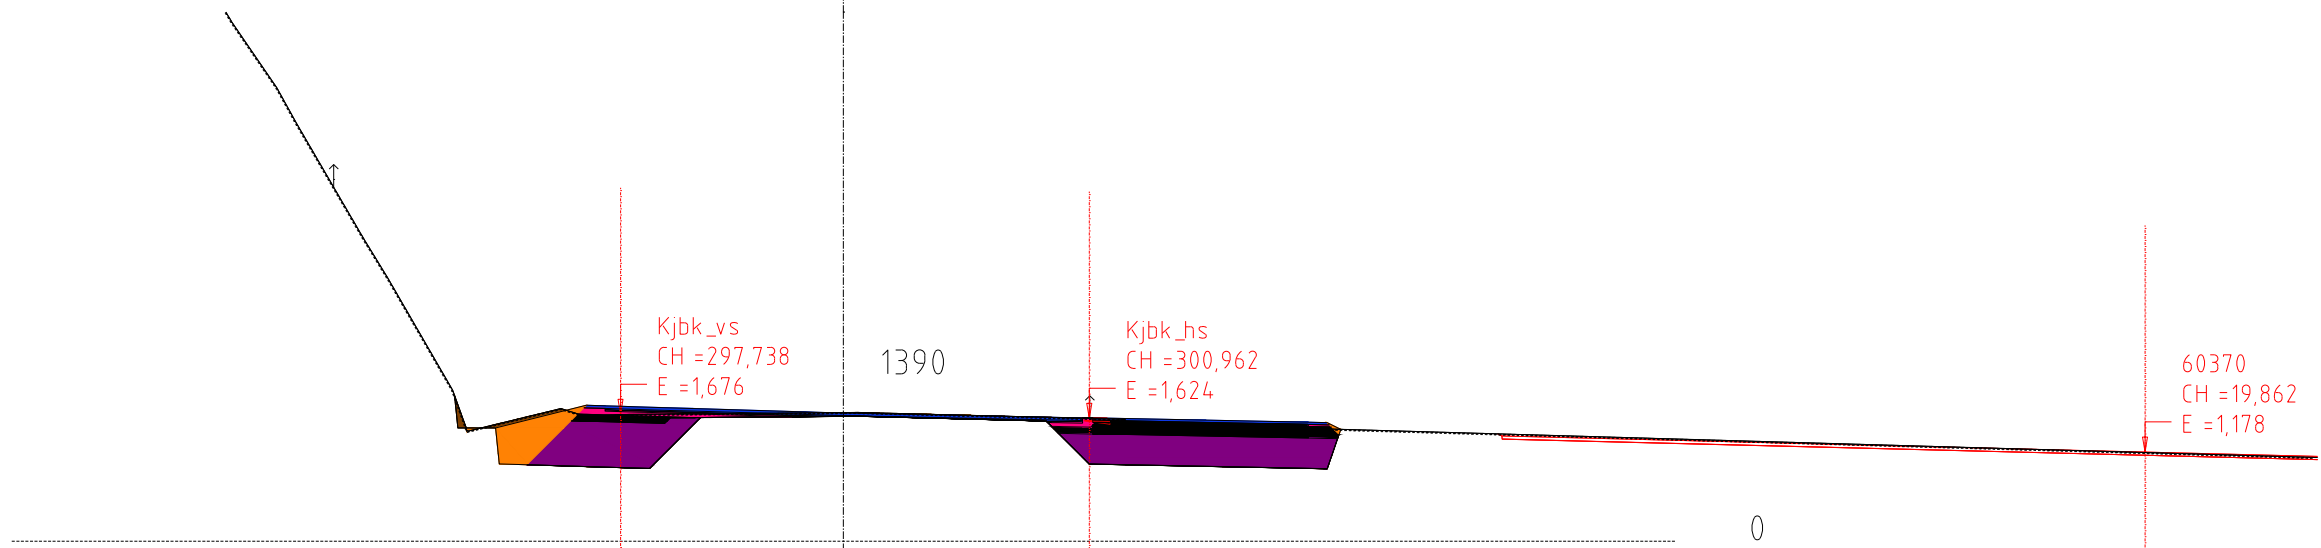


Jord 1	3,77 m2
Fyllingslag	0,00 m2
Bærelag 1	0,17 m2
Bærelag 3	0,64 m2
Forsterkningslag 1	2,37 m2
Bindlag 1	0,23 m2
Filterlag	0,01 m2
Slitelag	0,32 m2
Indre fyllingsskråning	0,45 m2

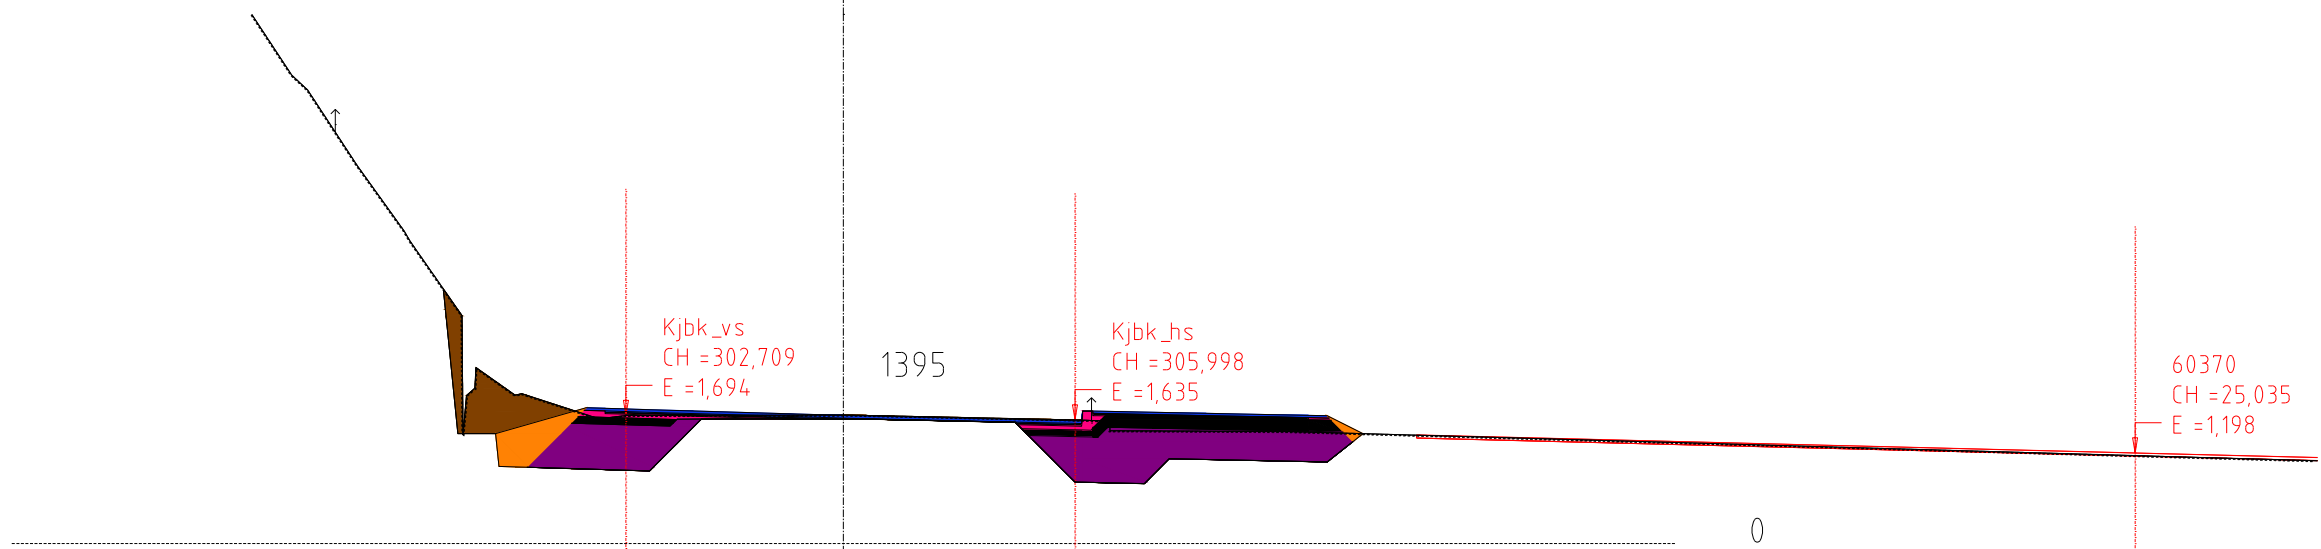


Jord 1	4,78 m2
Bærelag 1	0,20 m2
Bærelag 3	0,69 m2
Forsterkningslag 1	2,92 m2
Bindlag 1	0,23 m2
Filterlag	0,01 m2
Slitelag	0,32 m2
Indre fyllingsskråning	0,46 m2

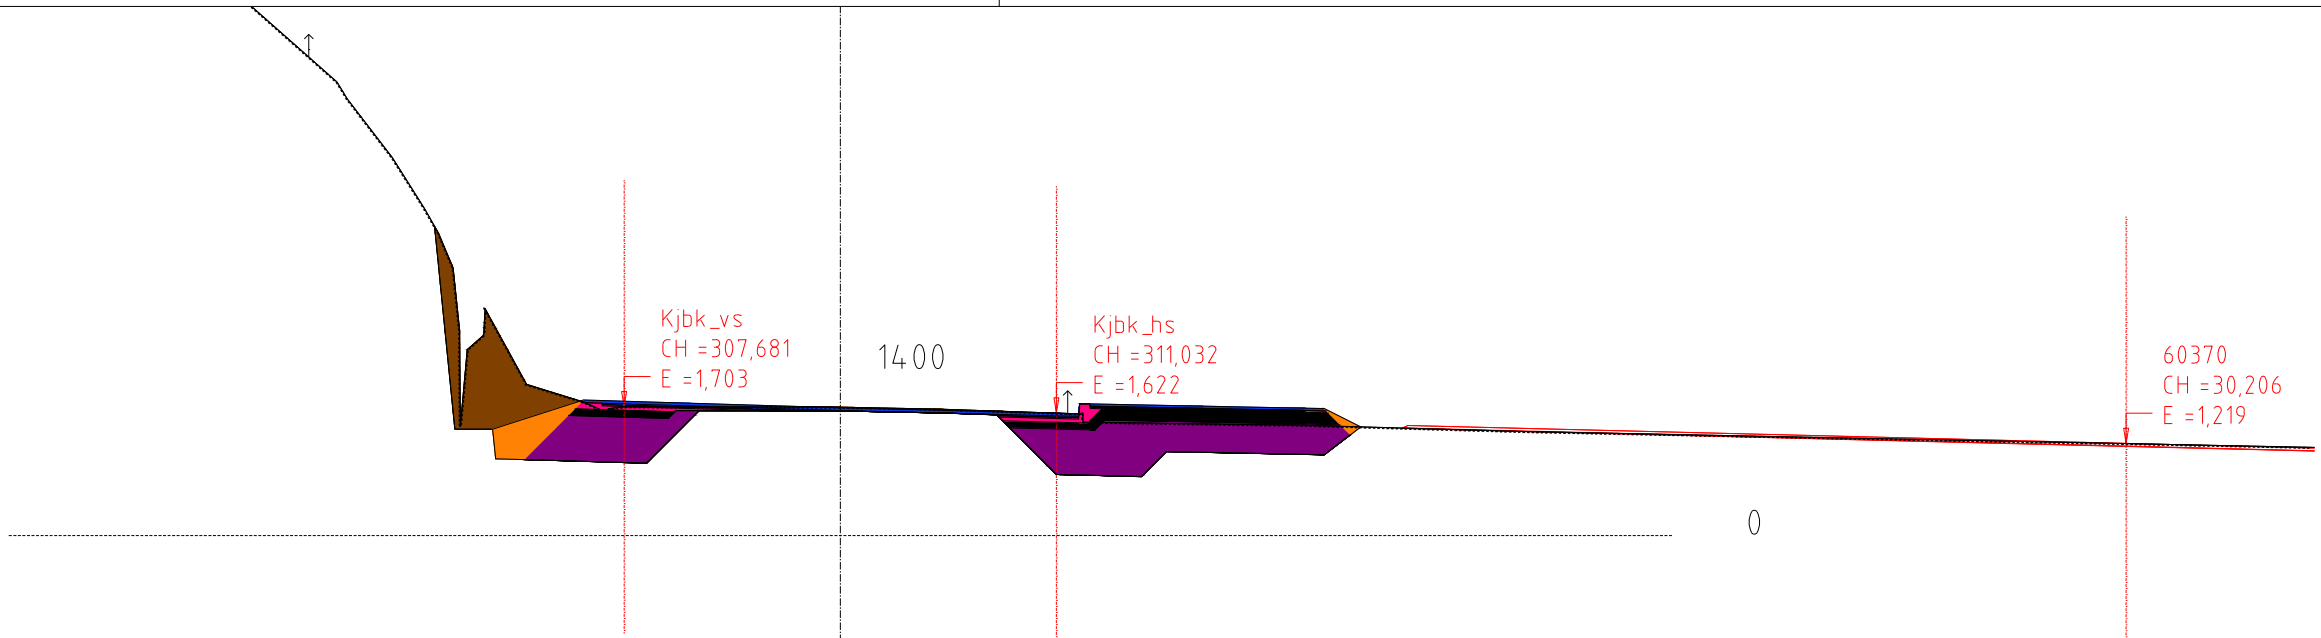

Jord 1	5,47 m2
Bærelag 1	0,20 m2
Bærelag 3	0,71 m2
Forsterkningslag 1	3,05 m2
Bindlag 1	0,22 m2
Filterlag	0,01 m2
Slitelag	0,32 m2
Indre fyllingsskråning	0,44 m2

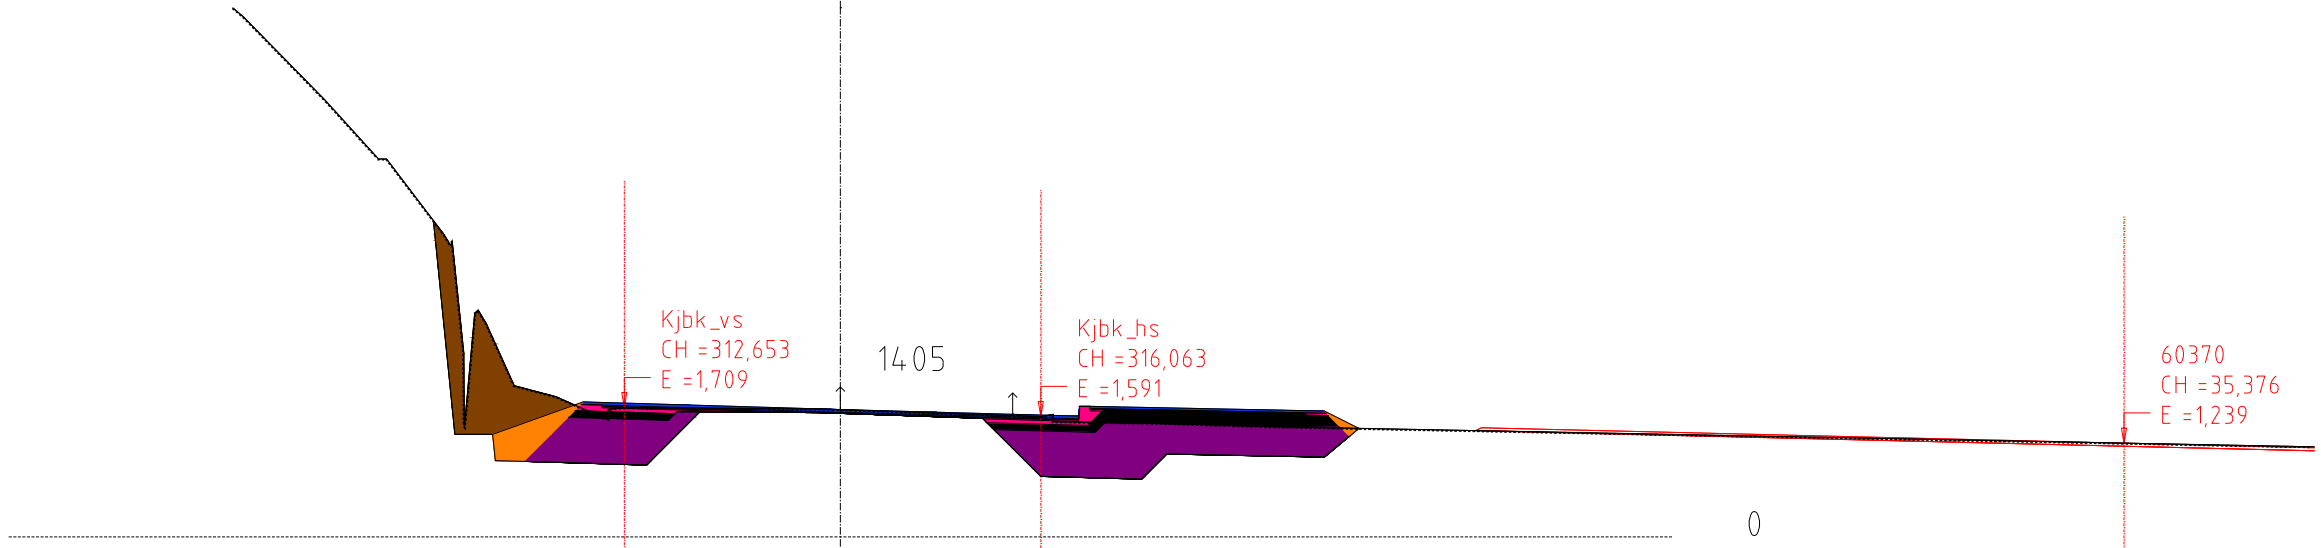

Jord 1	5,67 m2
Bærelag 1	0,21 m2
Bærelag 3	0,73 m2
Forsterkningslag 1	3,17 m2
Bindlag 1	0,26 m2
Filterlag	0,01 m2
Slitelag	0,32 m2
Indre fyllingsskråning	0,41 m2

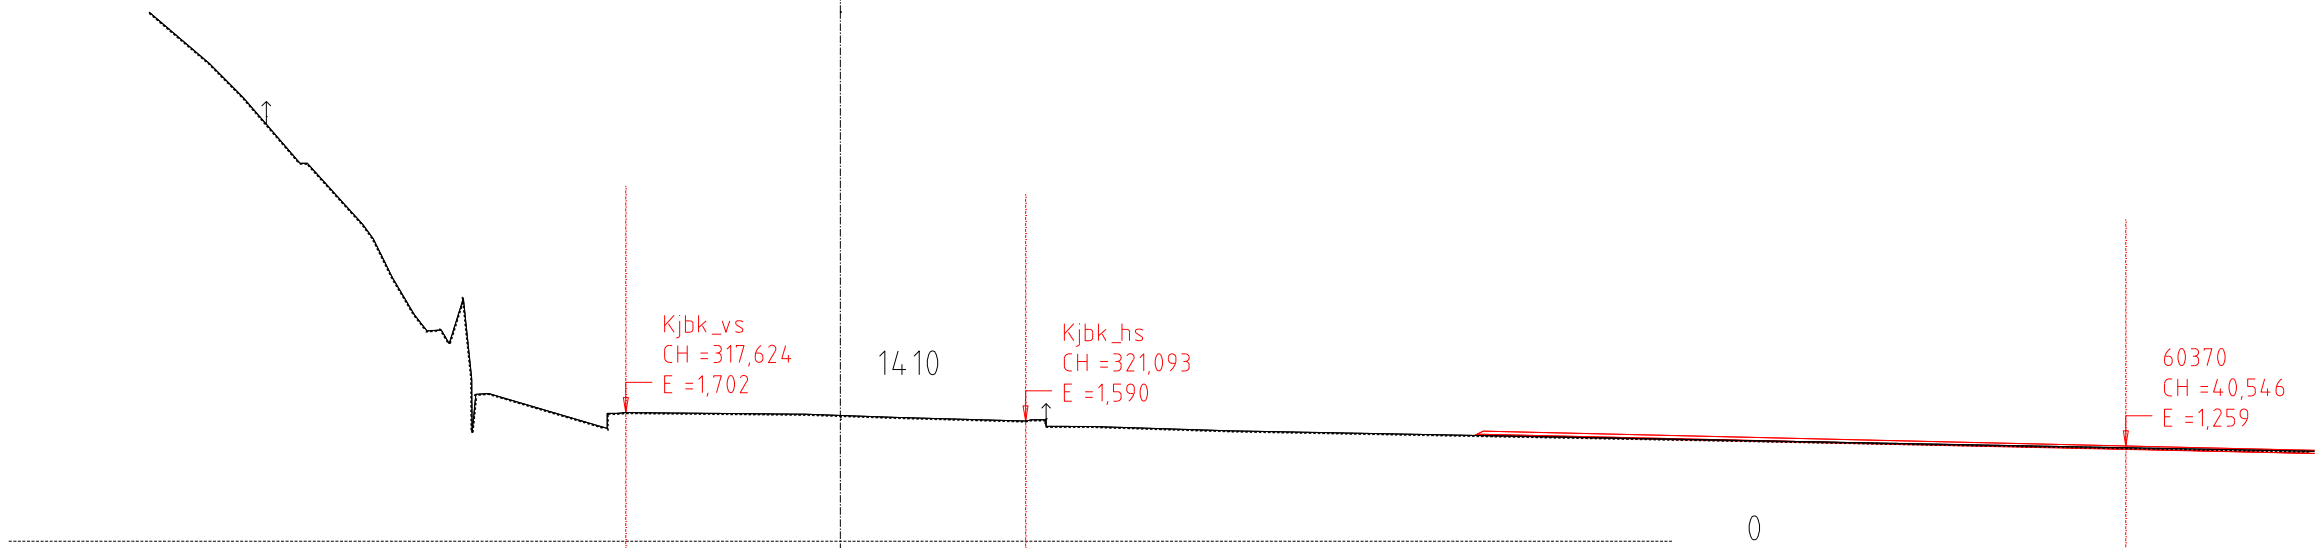

Tegnforklaring

Linjer/ symbol

Tilgrenset vegmodell

Takflate, bygning

Eksisterende terreng fra FKB kart

Innmålt hvit kantlinje

Eiendomsgrense

Gjerde

Hekk

Prosjekt		Oppdragsgiver	
A-01 Konkurransesgrunnlag		Lyngdal kommune	
Prosjektclass			
Konkurransesgrunnlag			
Dato	Oppdragsnr	Koordinatsystem	Heydereferanse
27.01.2026	604532-53	UTM32	NN2000
Utlørt av	Kontrollert av	Godkjent av	Målestokk
SEF	AAE		1:200
Tverrprofiler		asplan viak	
Vegmodell 40000, Fv656.		AV	
Tegningsnummer		Revisjon	
T U 008		A-01	
Fag	Type	Lapennr.	