
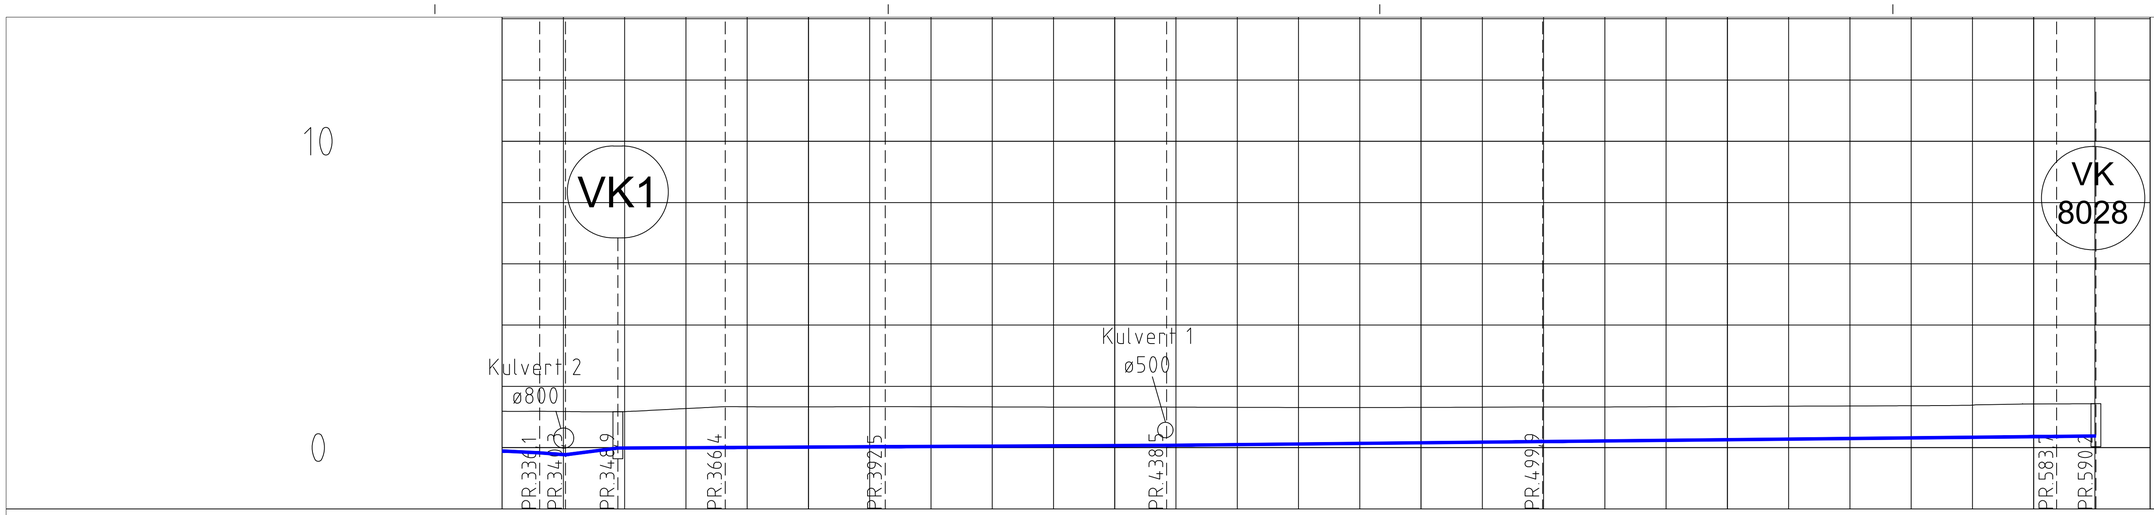


PROFIL NR.		330		380		430		480		530		580																
Grunneier																												
Markslag																												
Grunnforhold																												
TERRENG H./TOPP VEGDEKKE		1,19	1,18	1,18	1,28	1,33	1,33	1,34	1,34	1,33	1,32	1,32	1,32	1,32	1,31	1,31	1,31	1,32	1,33	1,33	1,34	1,34	1,35	1,36	1,37	1,38	1,39	1,43
Hor.vinkelpunktavstand i m			12,9	4,2	8,6	17,5		26,1		45,9		61,4						83,9										6,4
Vannledning	Kumavstand i m		12,9	4,3	8,4	17,5		26,1		45,9		61,4						83,9										6,4
	Fall i ‰		-10,0	14,2	25,3	1,0		1,0		1,0		2,0						2,0										2,0
	Kote utv. topp		-0,17	-0,23	-0,01	0,00		0,03		0,08		0,20						0,37										0,38
	Type og dim		250PE 100 SDR 11																									

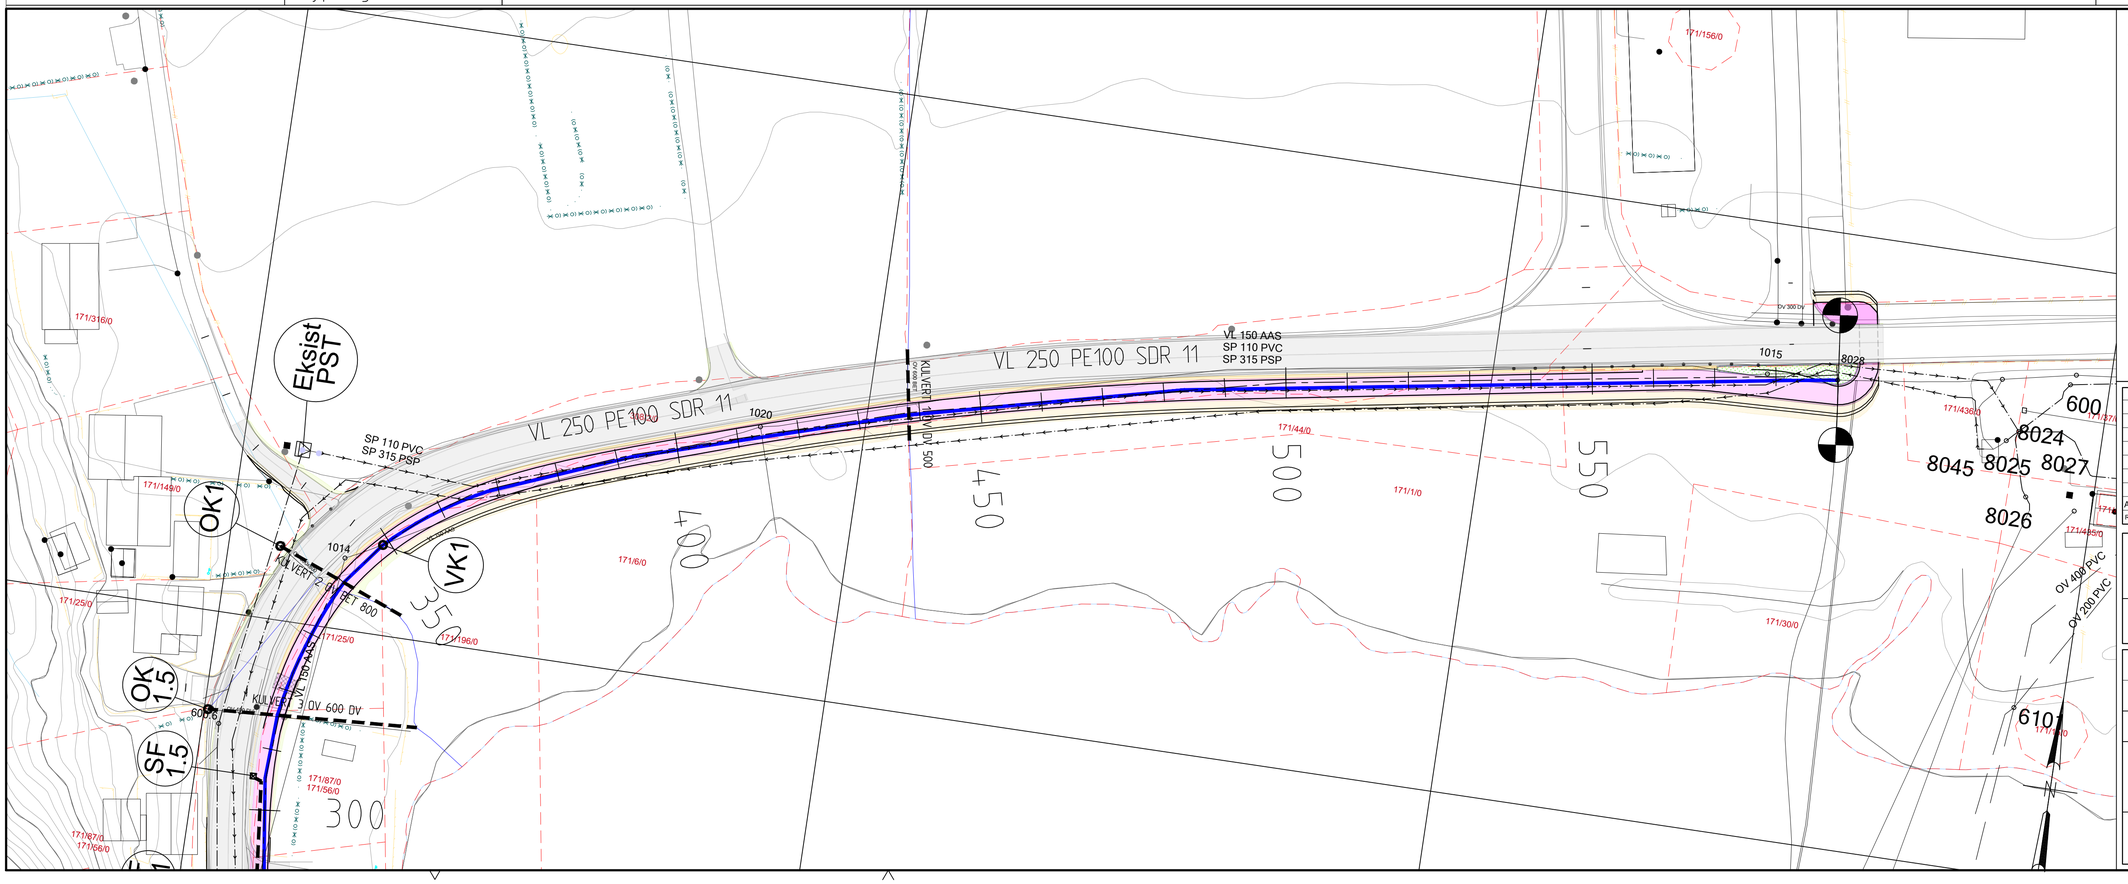

TEGNFORKLARING

- VL prosjektert (vann)
- SP prosjektert (spillvann)
- OV prosjektert (overvann)
- PS prosjektert pumpespillvann
- VL eksisterende
- SP eksisterende
- OV eksisterende
- PS eksisterende
- Ledn. ute av drift
- Åpen grøft
- VA-kum
- Entreprisegrense

Rev.	Revisjon gjelder	Rev.dato	Utarb.	Kontr.
A-01	TILBUDSTEGNING	5.5.26	JF	PH

Prosjekt
VVA KVS AGNEFEST

Gnr. / Bnr.

Oppdragsgiver
LYNGDAL KOMMUNE

Oppdragstaker:
asplan viak

Prosjektfase
TILBUDSTEGNING

Dato	Oppdragsnr. AV	Koordinatsystem	Høydereferanse
5.5.2026	604532-53	UTM32	NN2000

Utført av	Kontrollert av	Godkjent av	Målestokk	Format
JF	PH	CF	1:500/1:200	A1

VA
PLAN/PROFILTEGNING
PEL 330-590

Tegningsnummer
H C -- 001
Fag Type Et. Løpenr.

Revisjon
A-01