




Situasjonsplan 1:1000


Alle oppgitte mål og høyder
må kontrollmåles

Anbudstegning


1	09.09.26	Plasasering av kontorbygg flyttet litt mot sør				OAT		
						OAT		
Rev.	Dato	Beskrivelse				Tegn.	Ktr.	Ansv.
Byggherre: FARSUND KOMMUNE P.B 100					Målestokk: 1:100	Ark(Original): A2	Revisjon:	
Prosjekt: KONTORLOKALE – VOLLMONAVEIEN					Tegnet av: Ole Andre Tollisen			
Tegningsnavn: Situasjonsplan tomt					Tegning nummer: 008			
 Farsund kommune Bygg og eiendom					Farsund kommune Teknisk drift P.B 100 4552 Farsund			

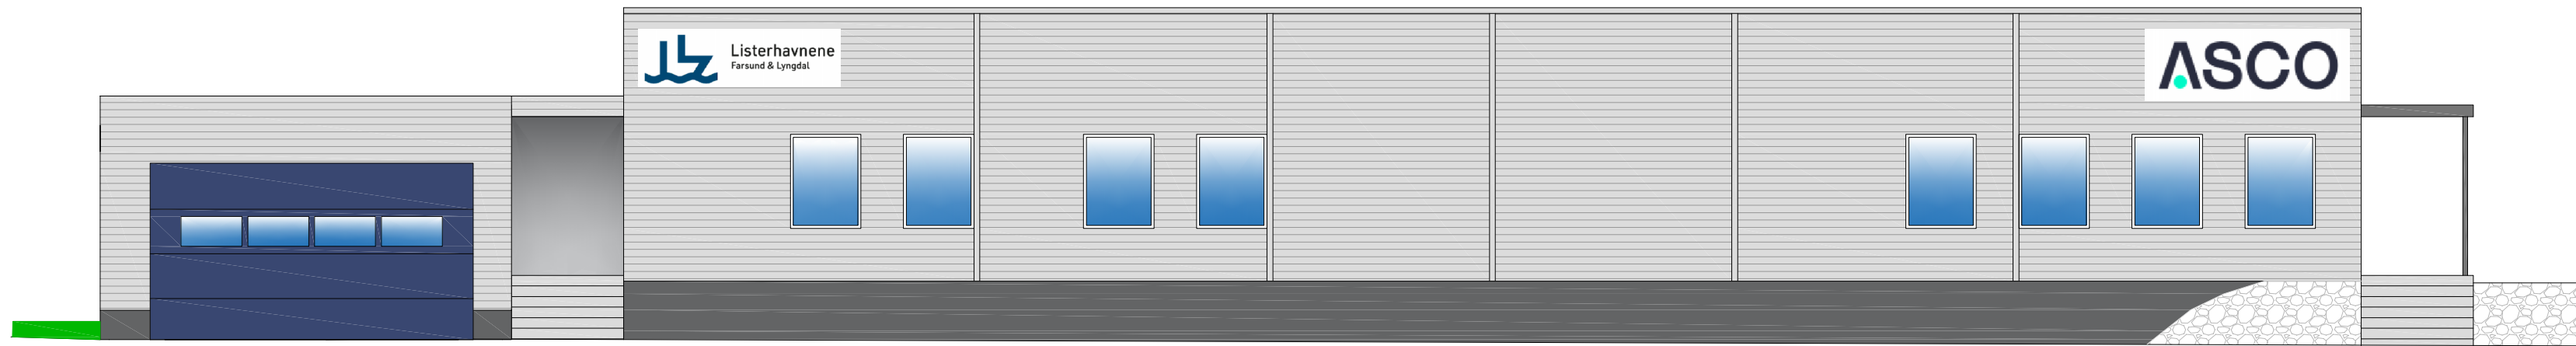


Fasade nord-vest

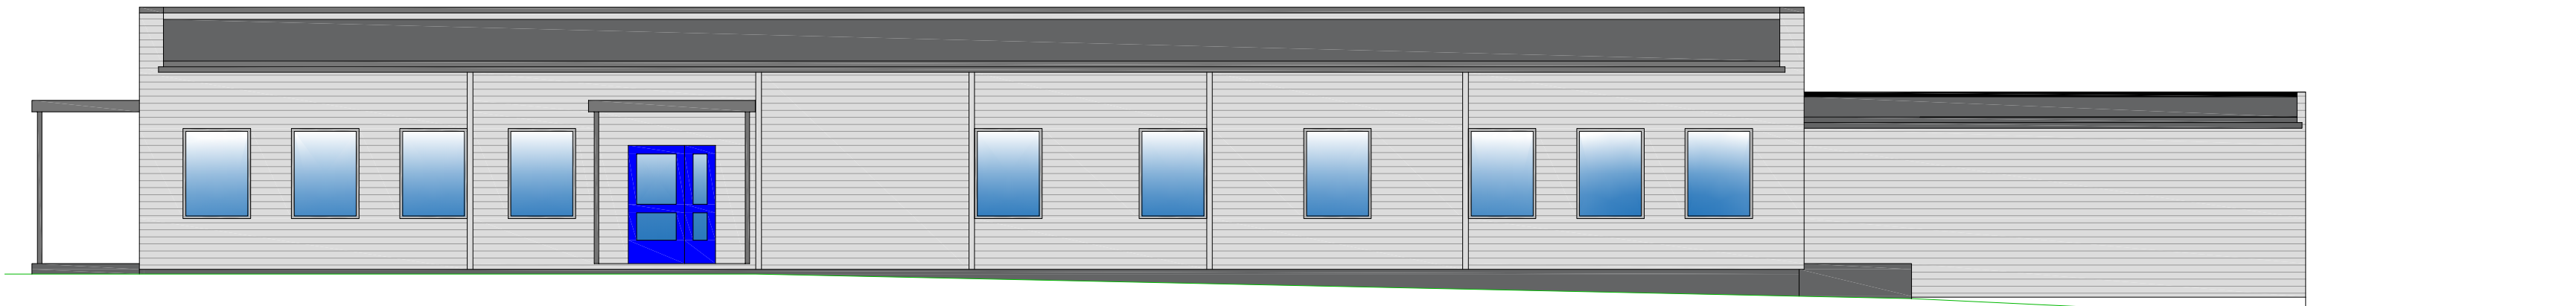


Fasade sør-øst

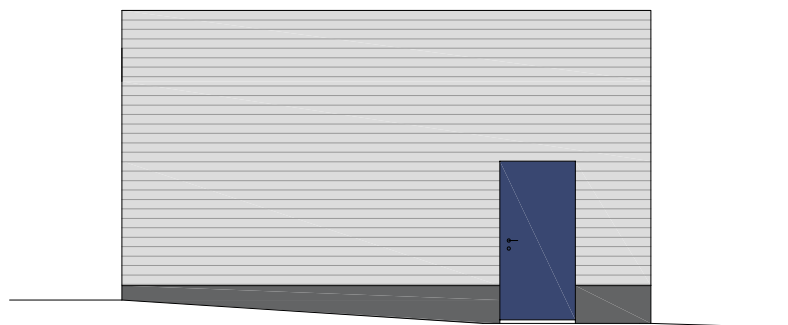


Fasade nord-øst

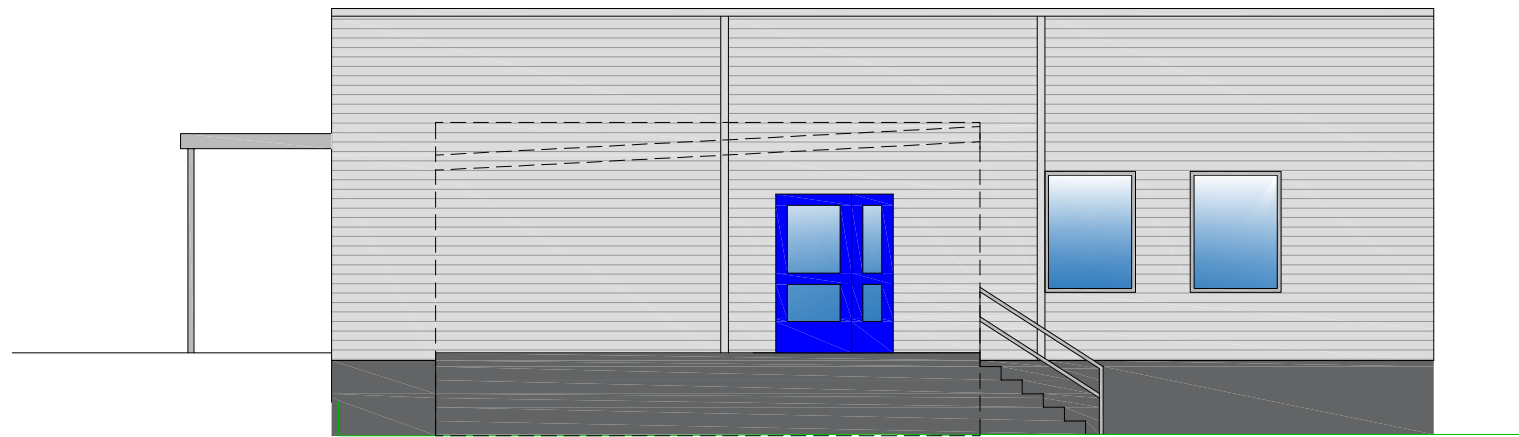

Fasade nord-øst

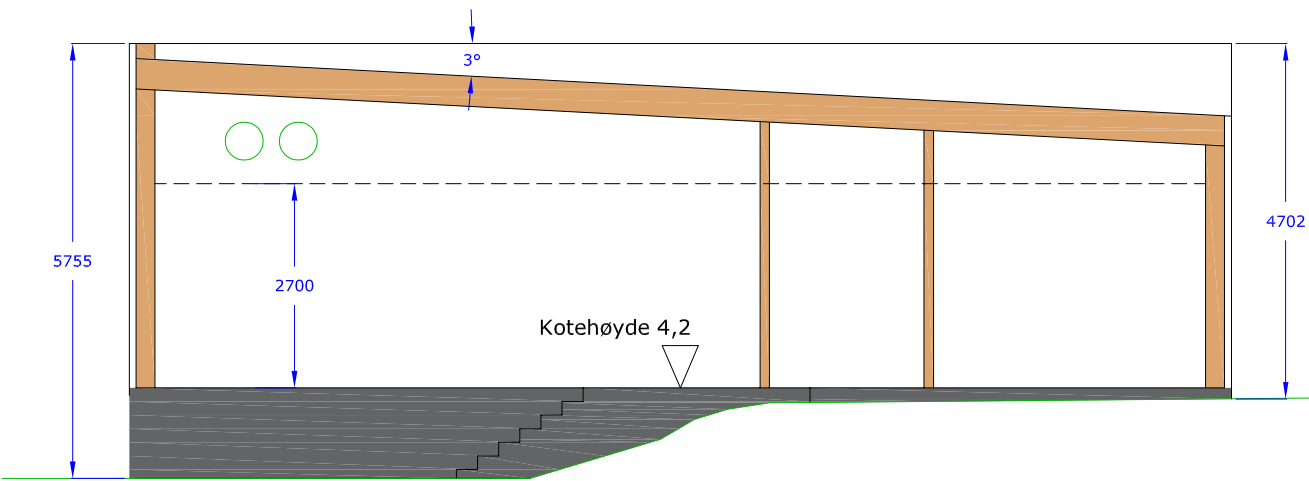

Snitt kontorbygg

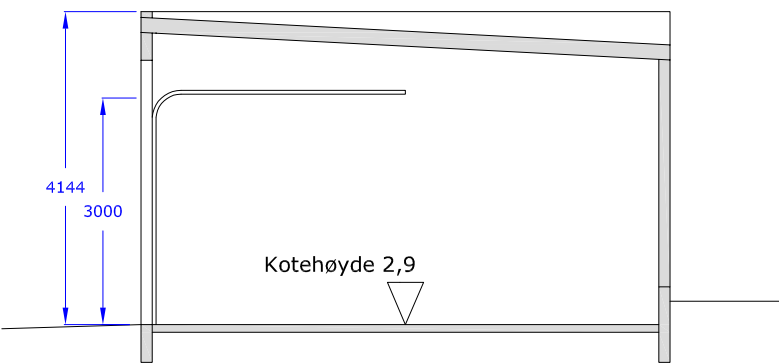

Snitt garasje




Fasade sør-vest


Alle oppgitte mål og høyder
må kontrollmåles

Anbudstegning

3	09.09.26	Flyttet garasje mot bygget	OAT		
2	14.08.26	Garasje	OAT		
1	23.06.26	Ekstra vindu + Fasadeplater	OAT		
Rev.	Dato	Beskrivelse	Tegn.	Ktr.	Ansv.
Byggherre: FARSUND KOMMUNE P.B 100			Målestokk: 1:100	Ark(Original): A2	Revisjon: 2
Prosjekt: KONTORLOKALE - VOLLMONAVEIEN			Tegnet av: Ole Andre Tollisen		
Tegningsnavn: Fasader Snitt			Tegning nummer: 005		
 Farsund kommune Bygg og eiendom			Farsund kommune Teknisk drift P.B 100 4552 Farsund		

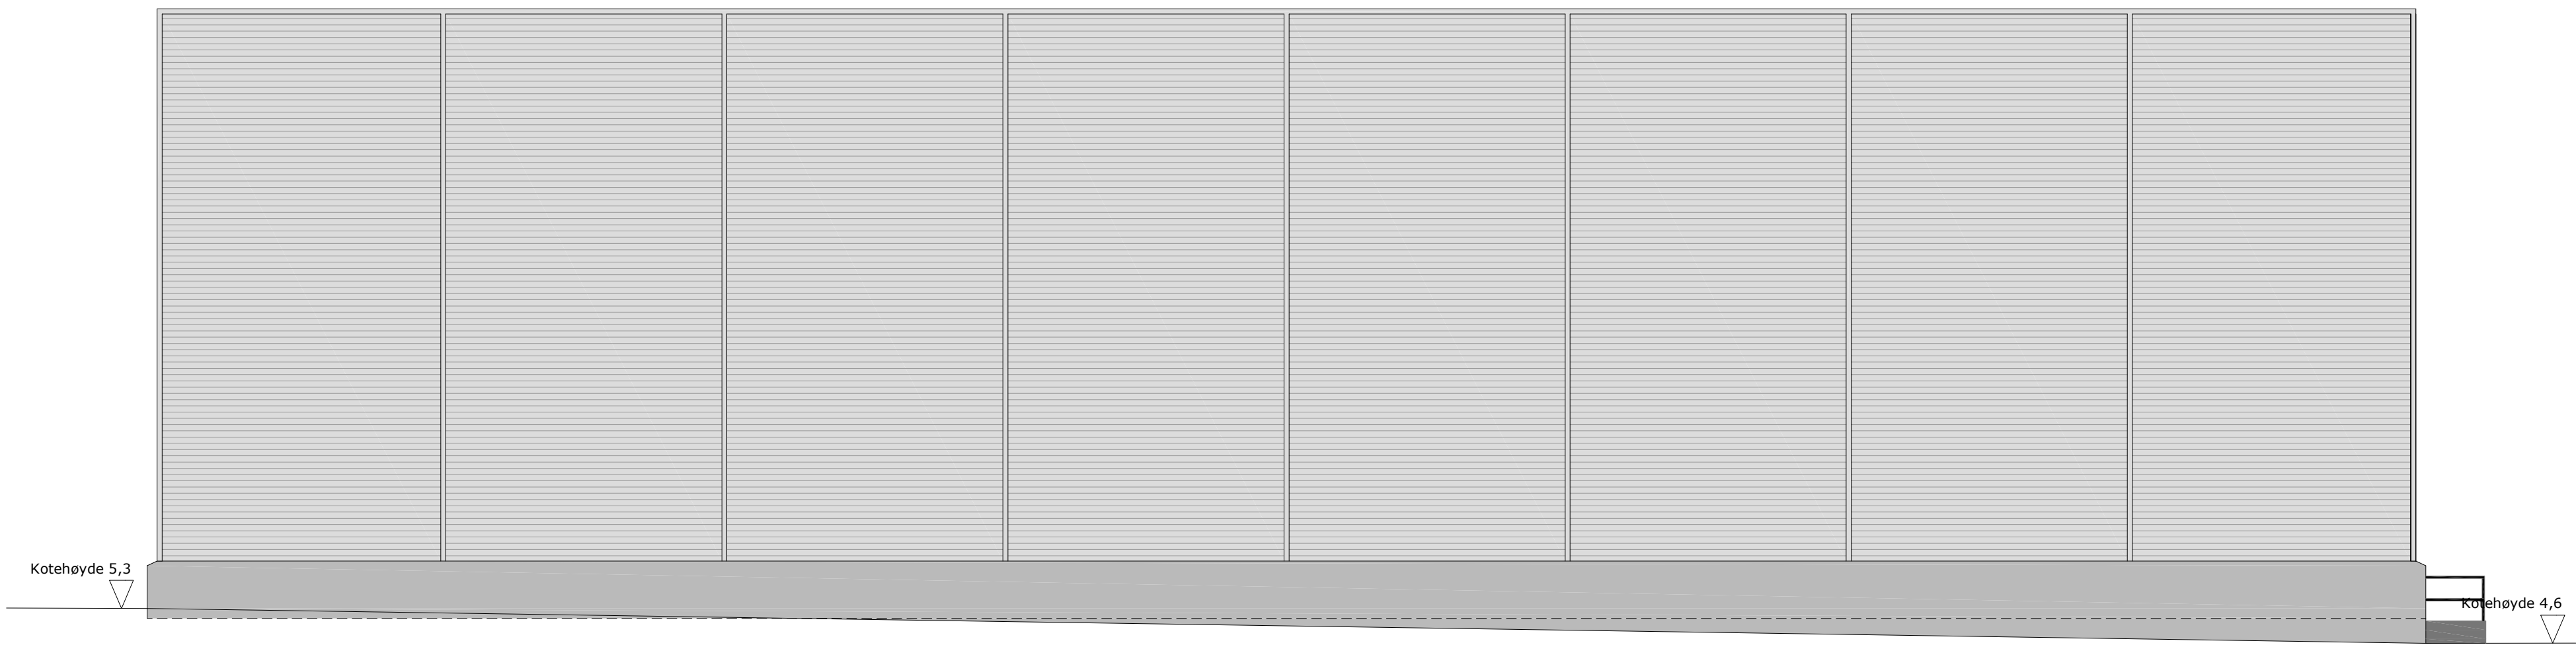


Fasade øst

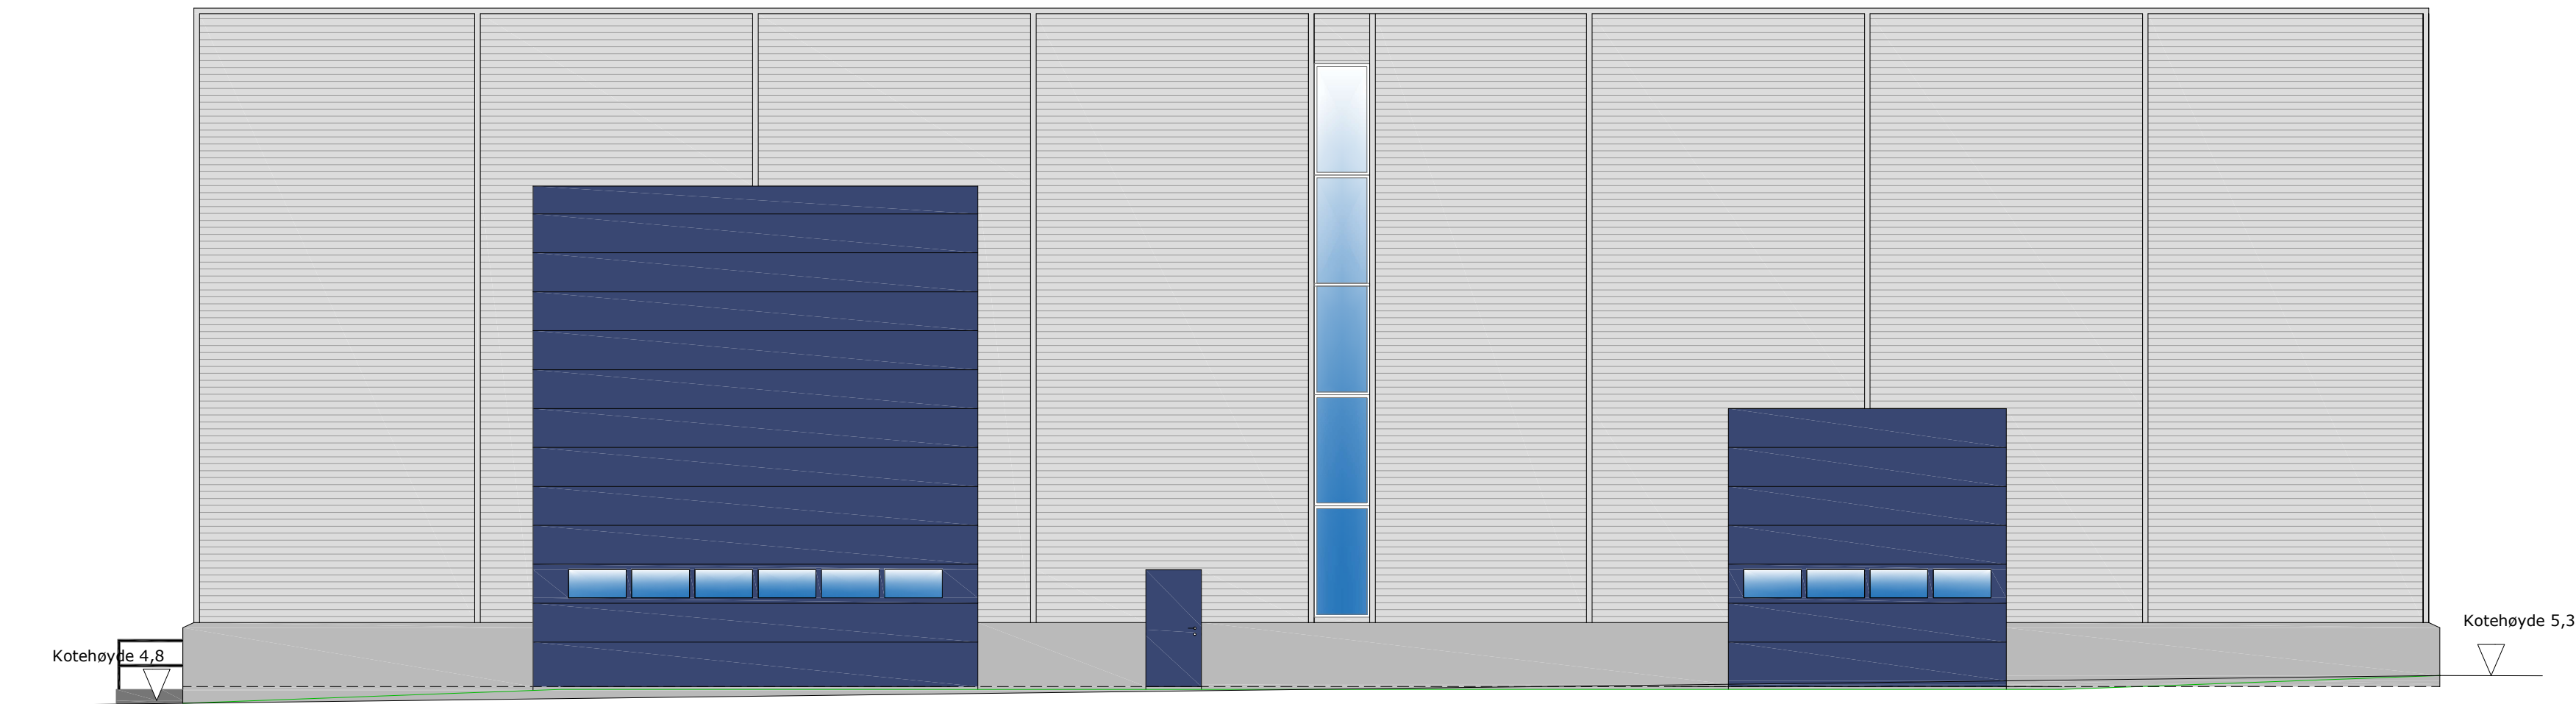


Fasade sør

Anbudstegning

2	23.06.26	Endret vindu og størrelse på porter	OAT		
1	12.06.26	10m frihøyde og plassering av dør	OAT		
Rev.	Dato	Beskrivelse	Tegn.	Ktr.	Ansv.
Byggherre:		FARSUND KOMMUNE	Målestokk:	Ark(Original)	Revisjon:
		P.B 100	1:100 1:200(A3)	A1	2
Prosjekt:		NYTT LAGER ASCO - VOLLMONAVEIEN	Tegnet av:		
Tegningsnavn:		Fasader sør og øst	Tegning nummer:		
			003		
		 Farsund kommune Bygg og eiendom	Farsund kommune Teknisk drift P.B 100 4552 Farsund		

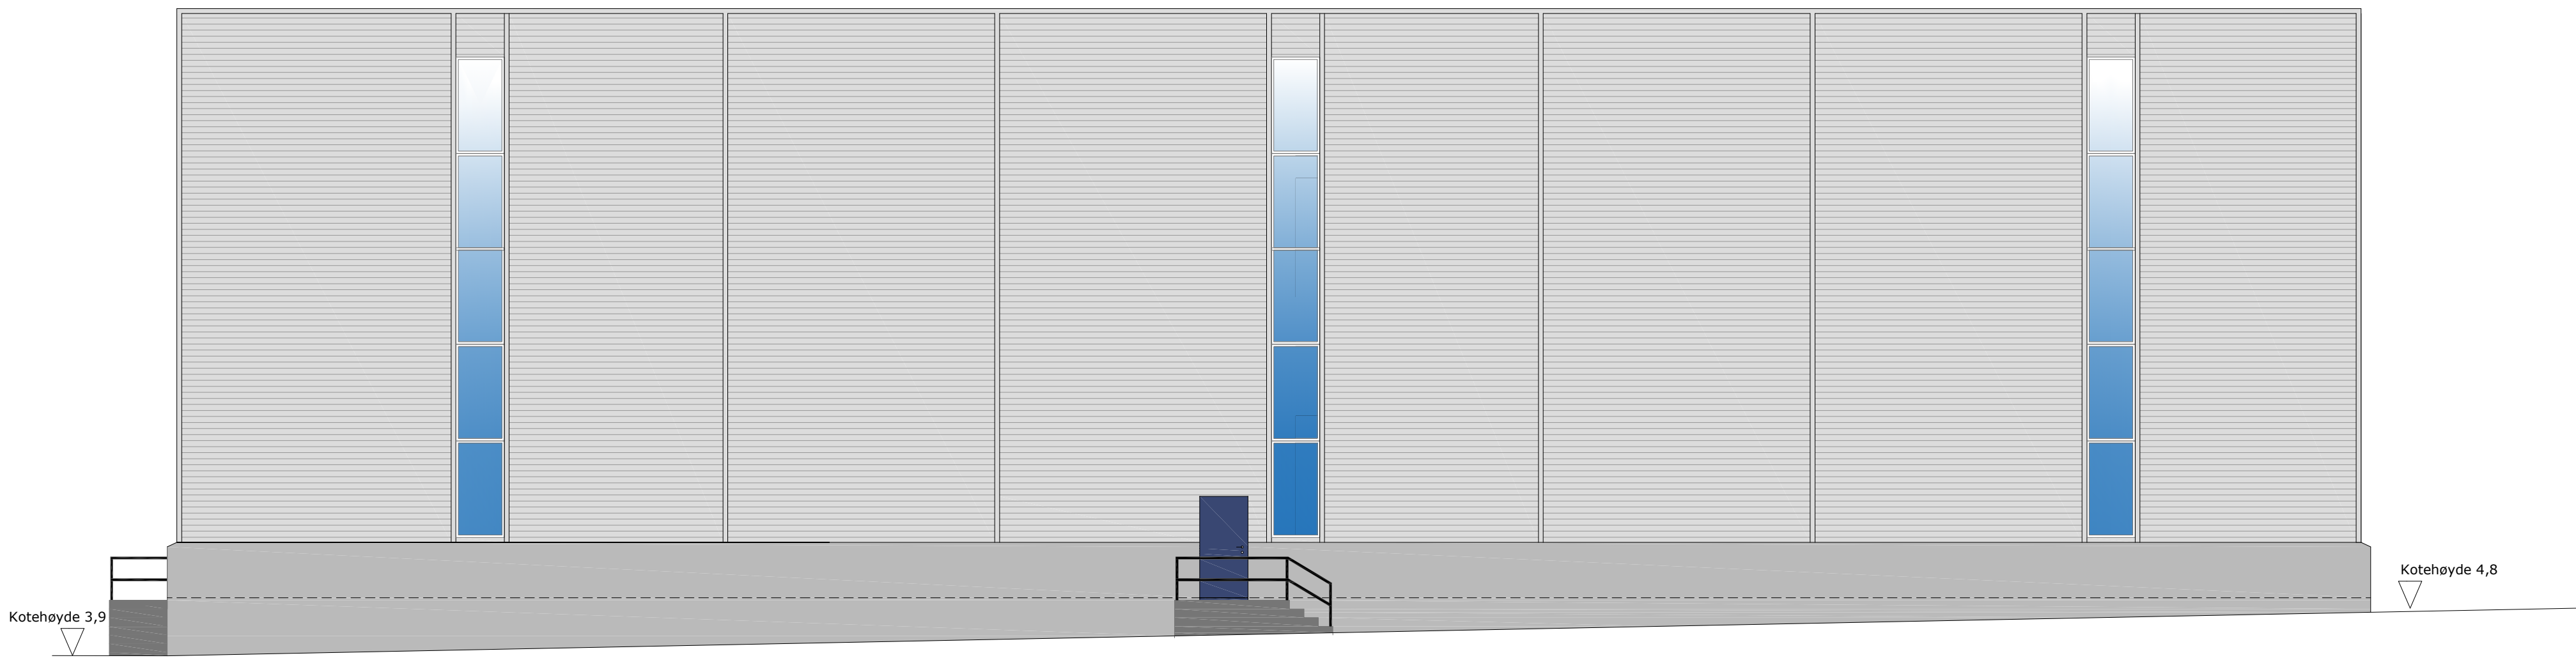


Fasade vest

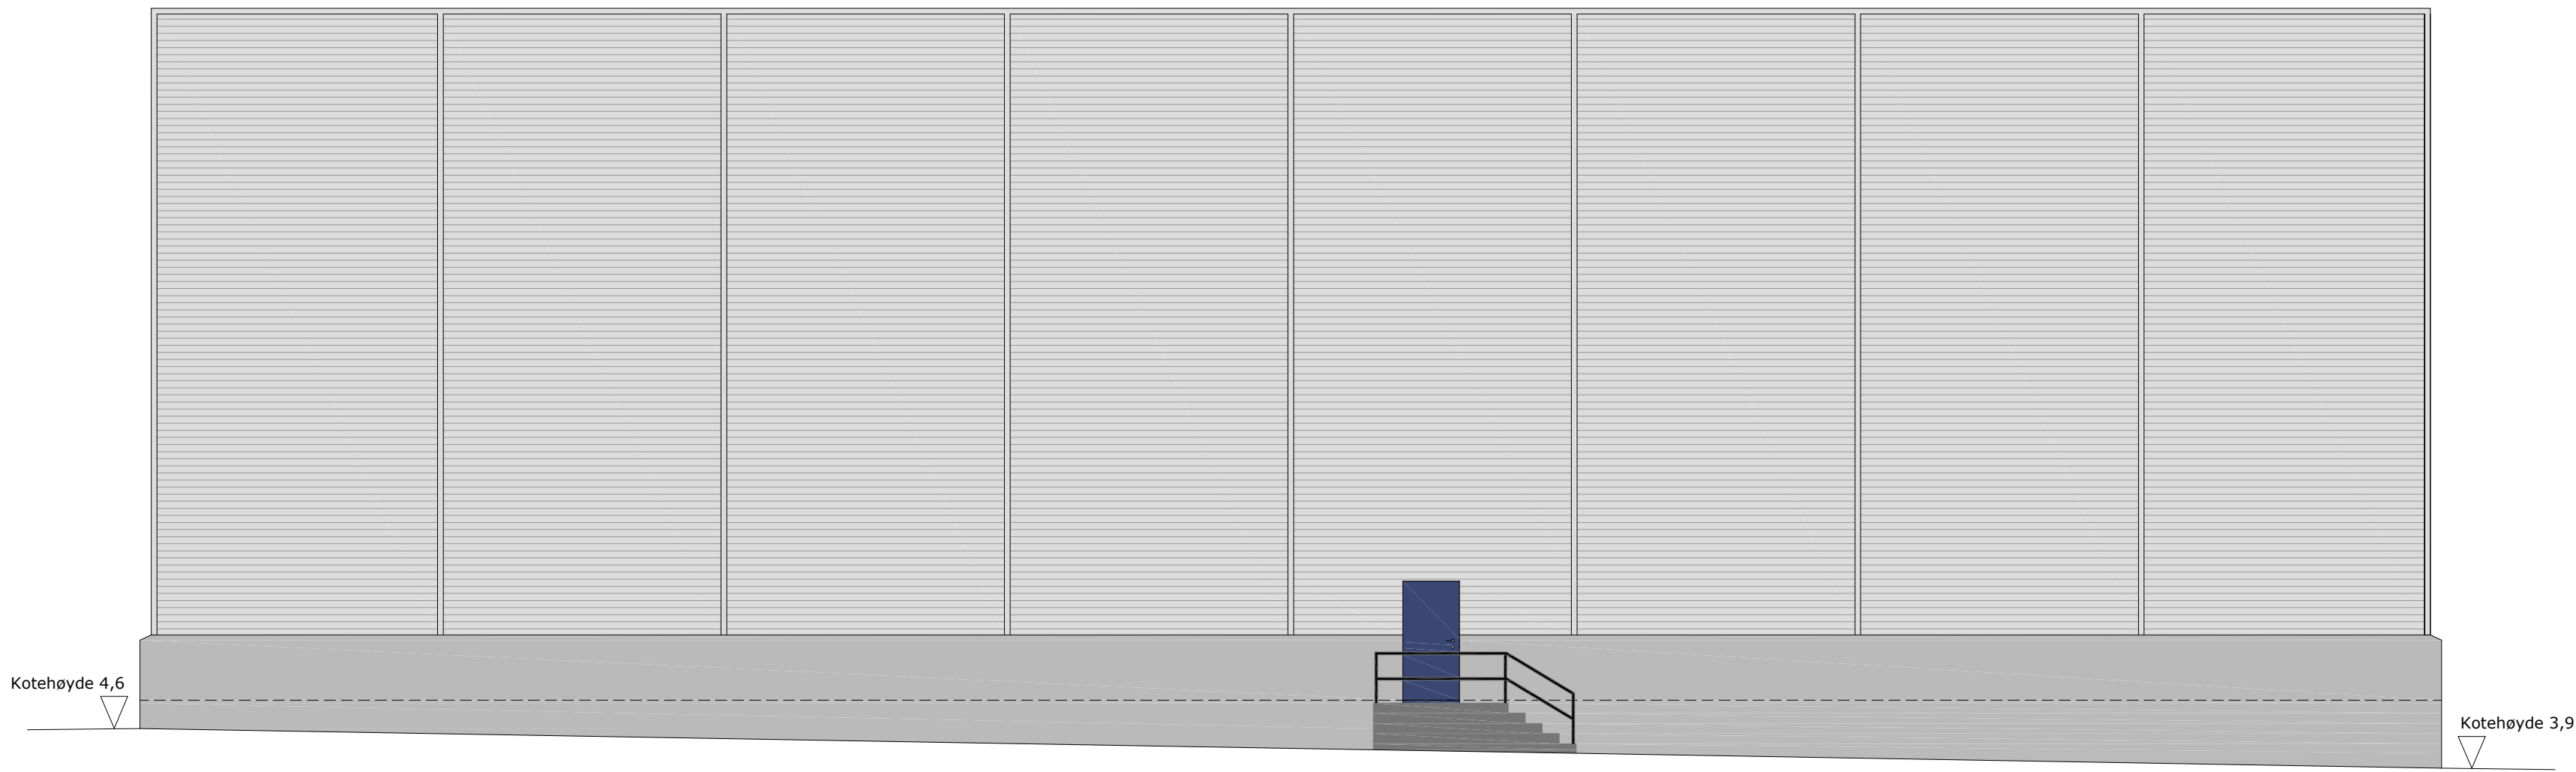

Fasade nord

Anbudstegning


2	23.06.26	Endret vindu	OAT		
1	12.06.26	10m frihøyde og plassering av dør	OAT		
Rev.	Dato	Beskrivelse	Tegn.	Ktr.	Ansv.
Byggherre:		FARSUND KOMMUNE	Målestokk:	Ark(Original)	Revisjon:
		P.B 100	1:100 1:200(A3)	A1	2
Prosjekt:		NYTT LAGER ASCO - VOLLMONAVEIEN	Tegnet av:		
Tegningsnavn:		Fasade nord og vest	Tegning nummer:		
			004		
		 Farsund kommune Bygg og eiendom	Farsund kommune Teknisk drift P.B 100 4552 Farsund		

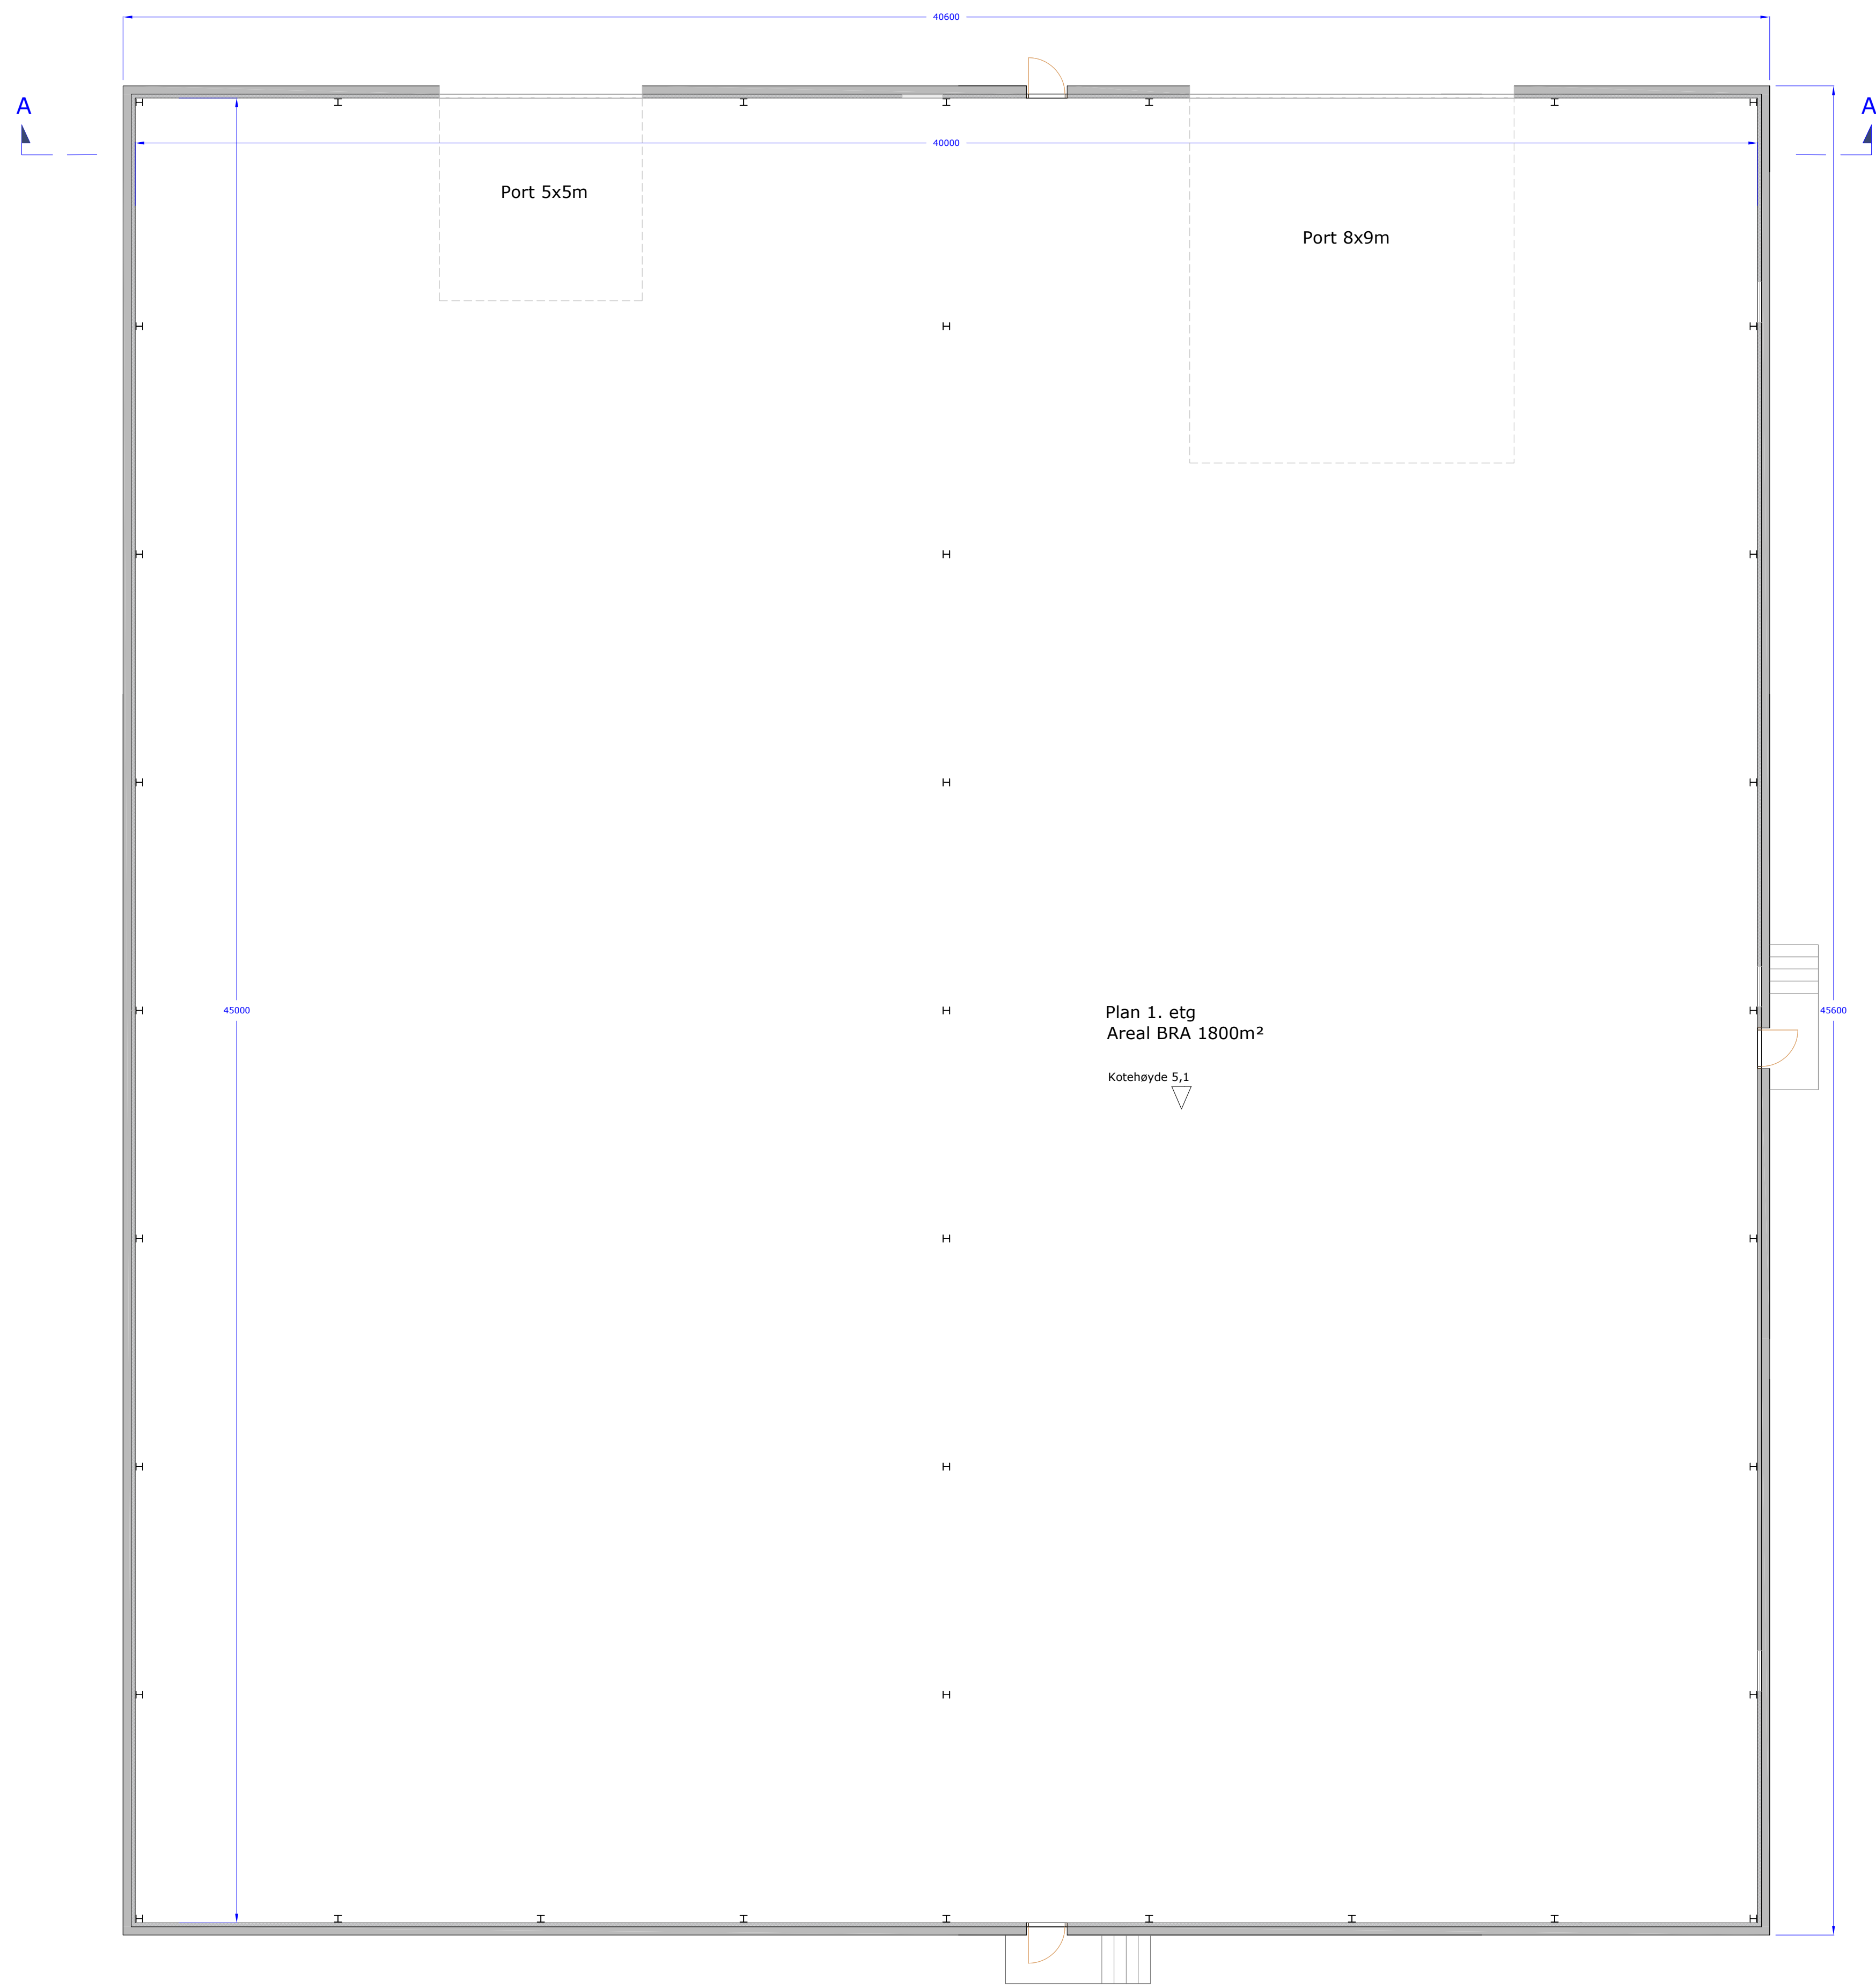

BTA 1851 m²
BRA 1800 m²

Anbudstegning


2	23.06.26	Endret portstørrelser og vindu	OAT		
1	12.06.26	10m fri høyde, endret dørplassering	OAT		
Rev.	Dato	Beskrivelse	Tegn.	Ktr.	Ansv.
Byggherre: FARSUND KOMMUNE P.B 100			Målestokk: 1:100 1:200(A3)	Ark(Original): A1	Revisjon: 2
Prosjekt: NYTT LAGER ASCO - VOLLMONAVEIEN			Tegnet av: Ole Andre Tollisen		
Tegningsnavn: Plantegning			Tegning nummer: 001		
 Farsund kommune Bygg og eiendom			Farsund kommune Teknisk drift P.B 100 4552 Farsund		

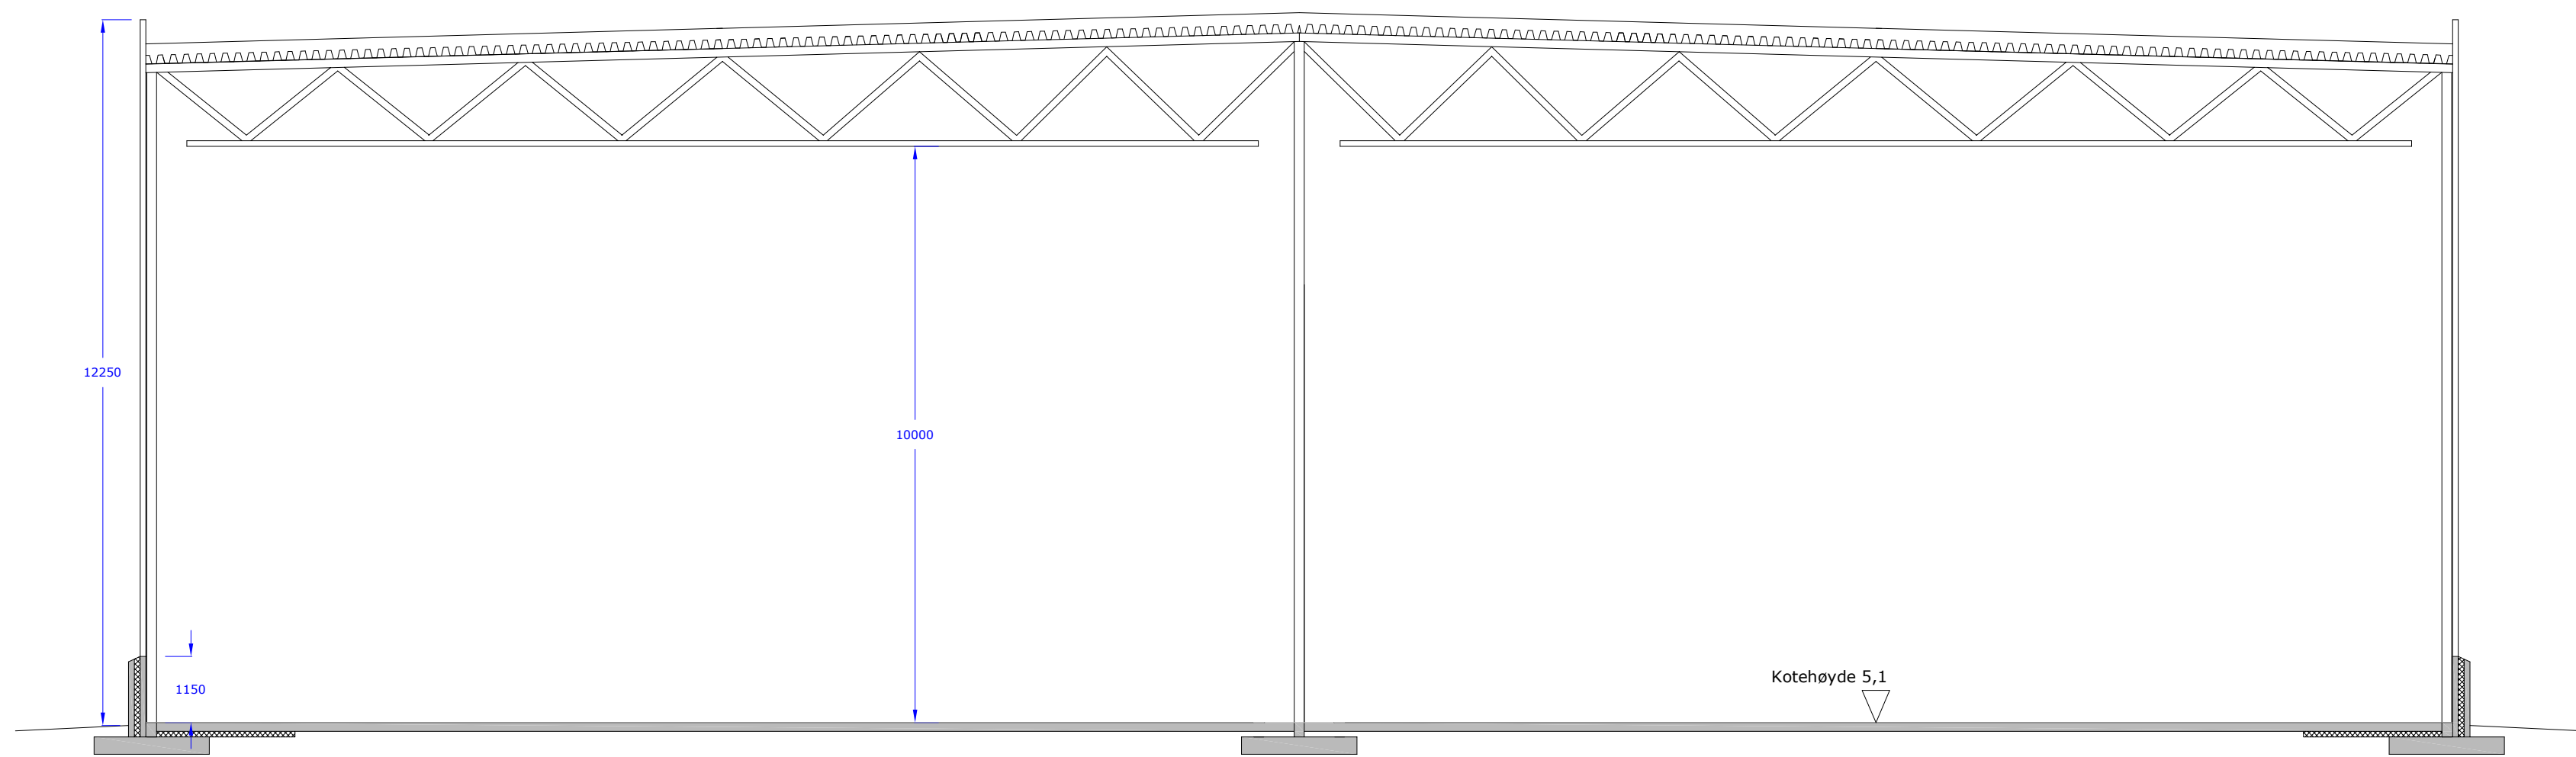

Snitt A-A




Utsnitt av reguleringsplan 1:1000

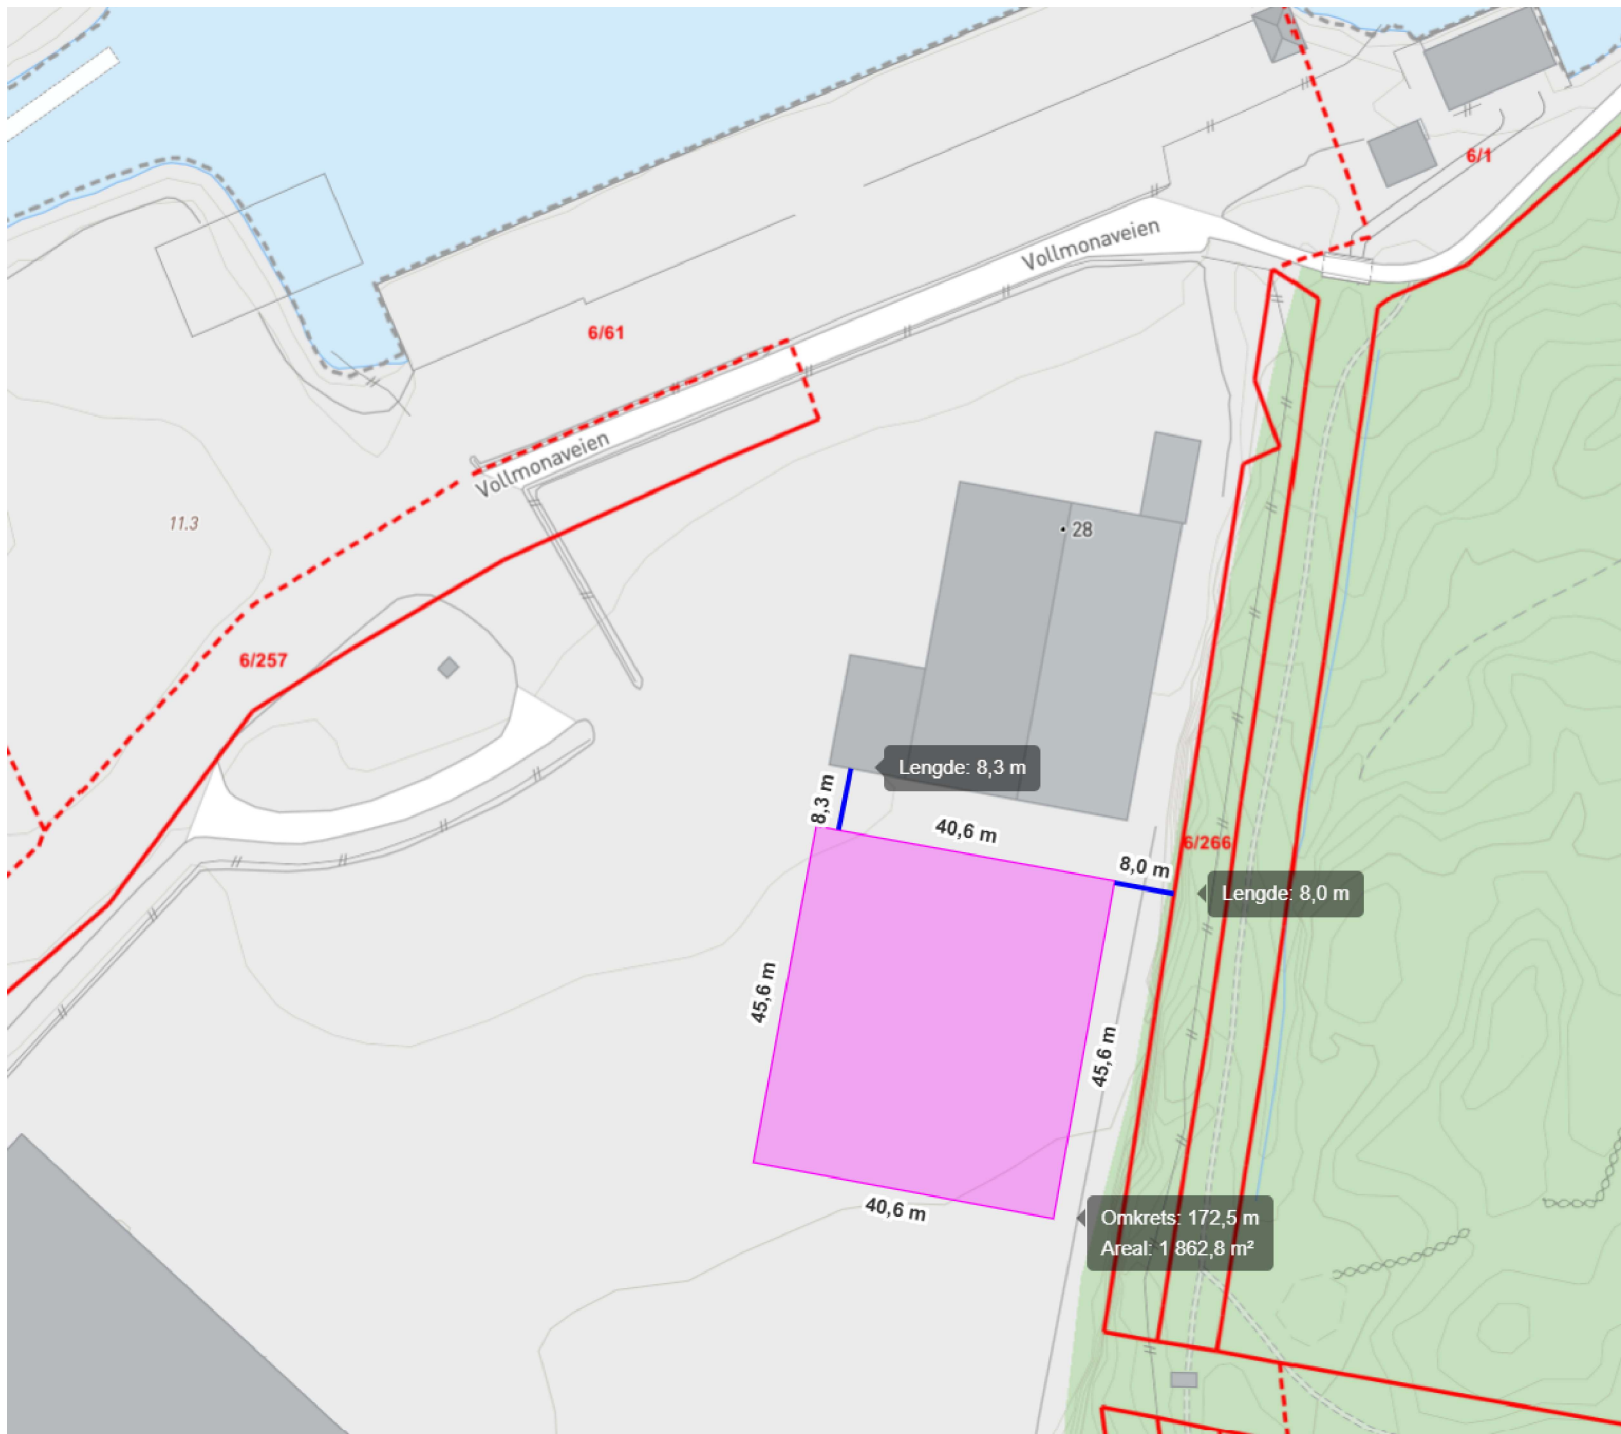

Situasjonsplan 1:1000

Anbudstegning

2	16.08.26	Fall tak		OAT	
1	12.06.26	10m fri høyde og dørplassering		oat	
Rev	Dato	Beskrivelse		Tegn	Ktr. Ansv
Byggherre:			Målestokk:	Ark(Original)	Revisjon:
FARSUND KOMMUNE			1:100		
P.B 100			1:200(A3)	A1	2
Prosjekt:			Tegnet av:		
NYTT LAGER ASCO - VOLLMONAVEIEN			Ole Andre Tollisen		
Tegningsnavn:			Tegning nummer:		
Snitt			002		
Situasjonsplan					
Reguleringsplan					
			Farsund kommune		
Farsund kommune			Teknisk drift		
Bygg og eiendom			P.B 100		
			4552 Farsund		

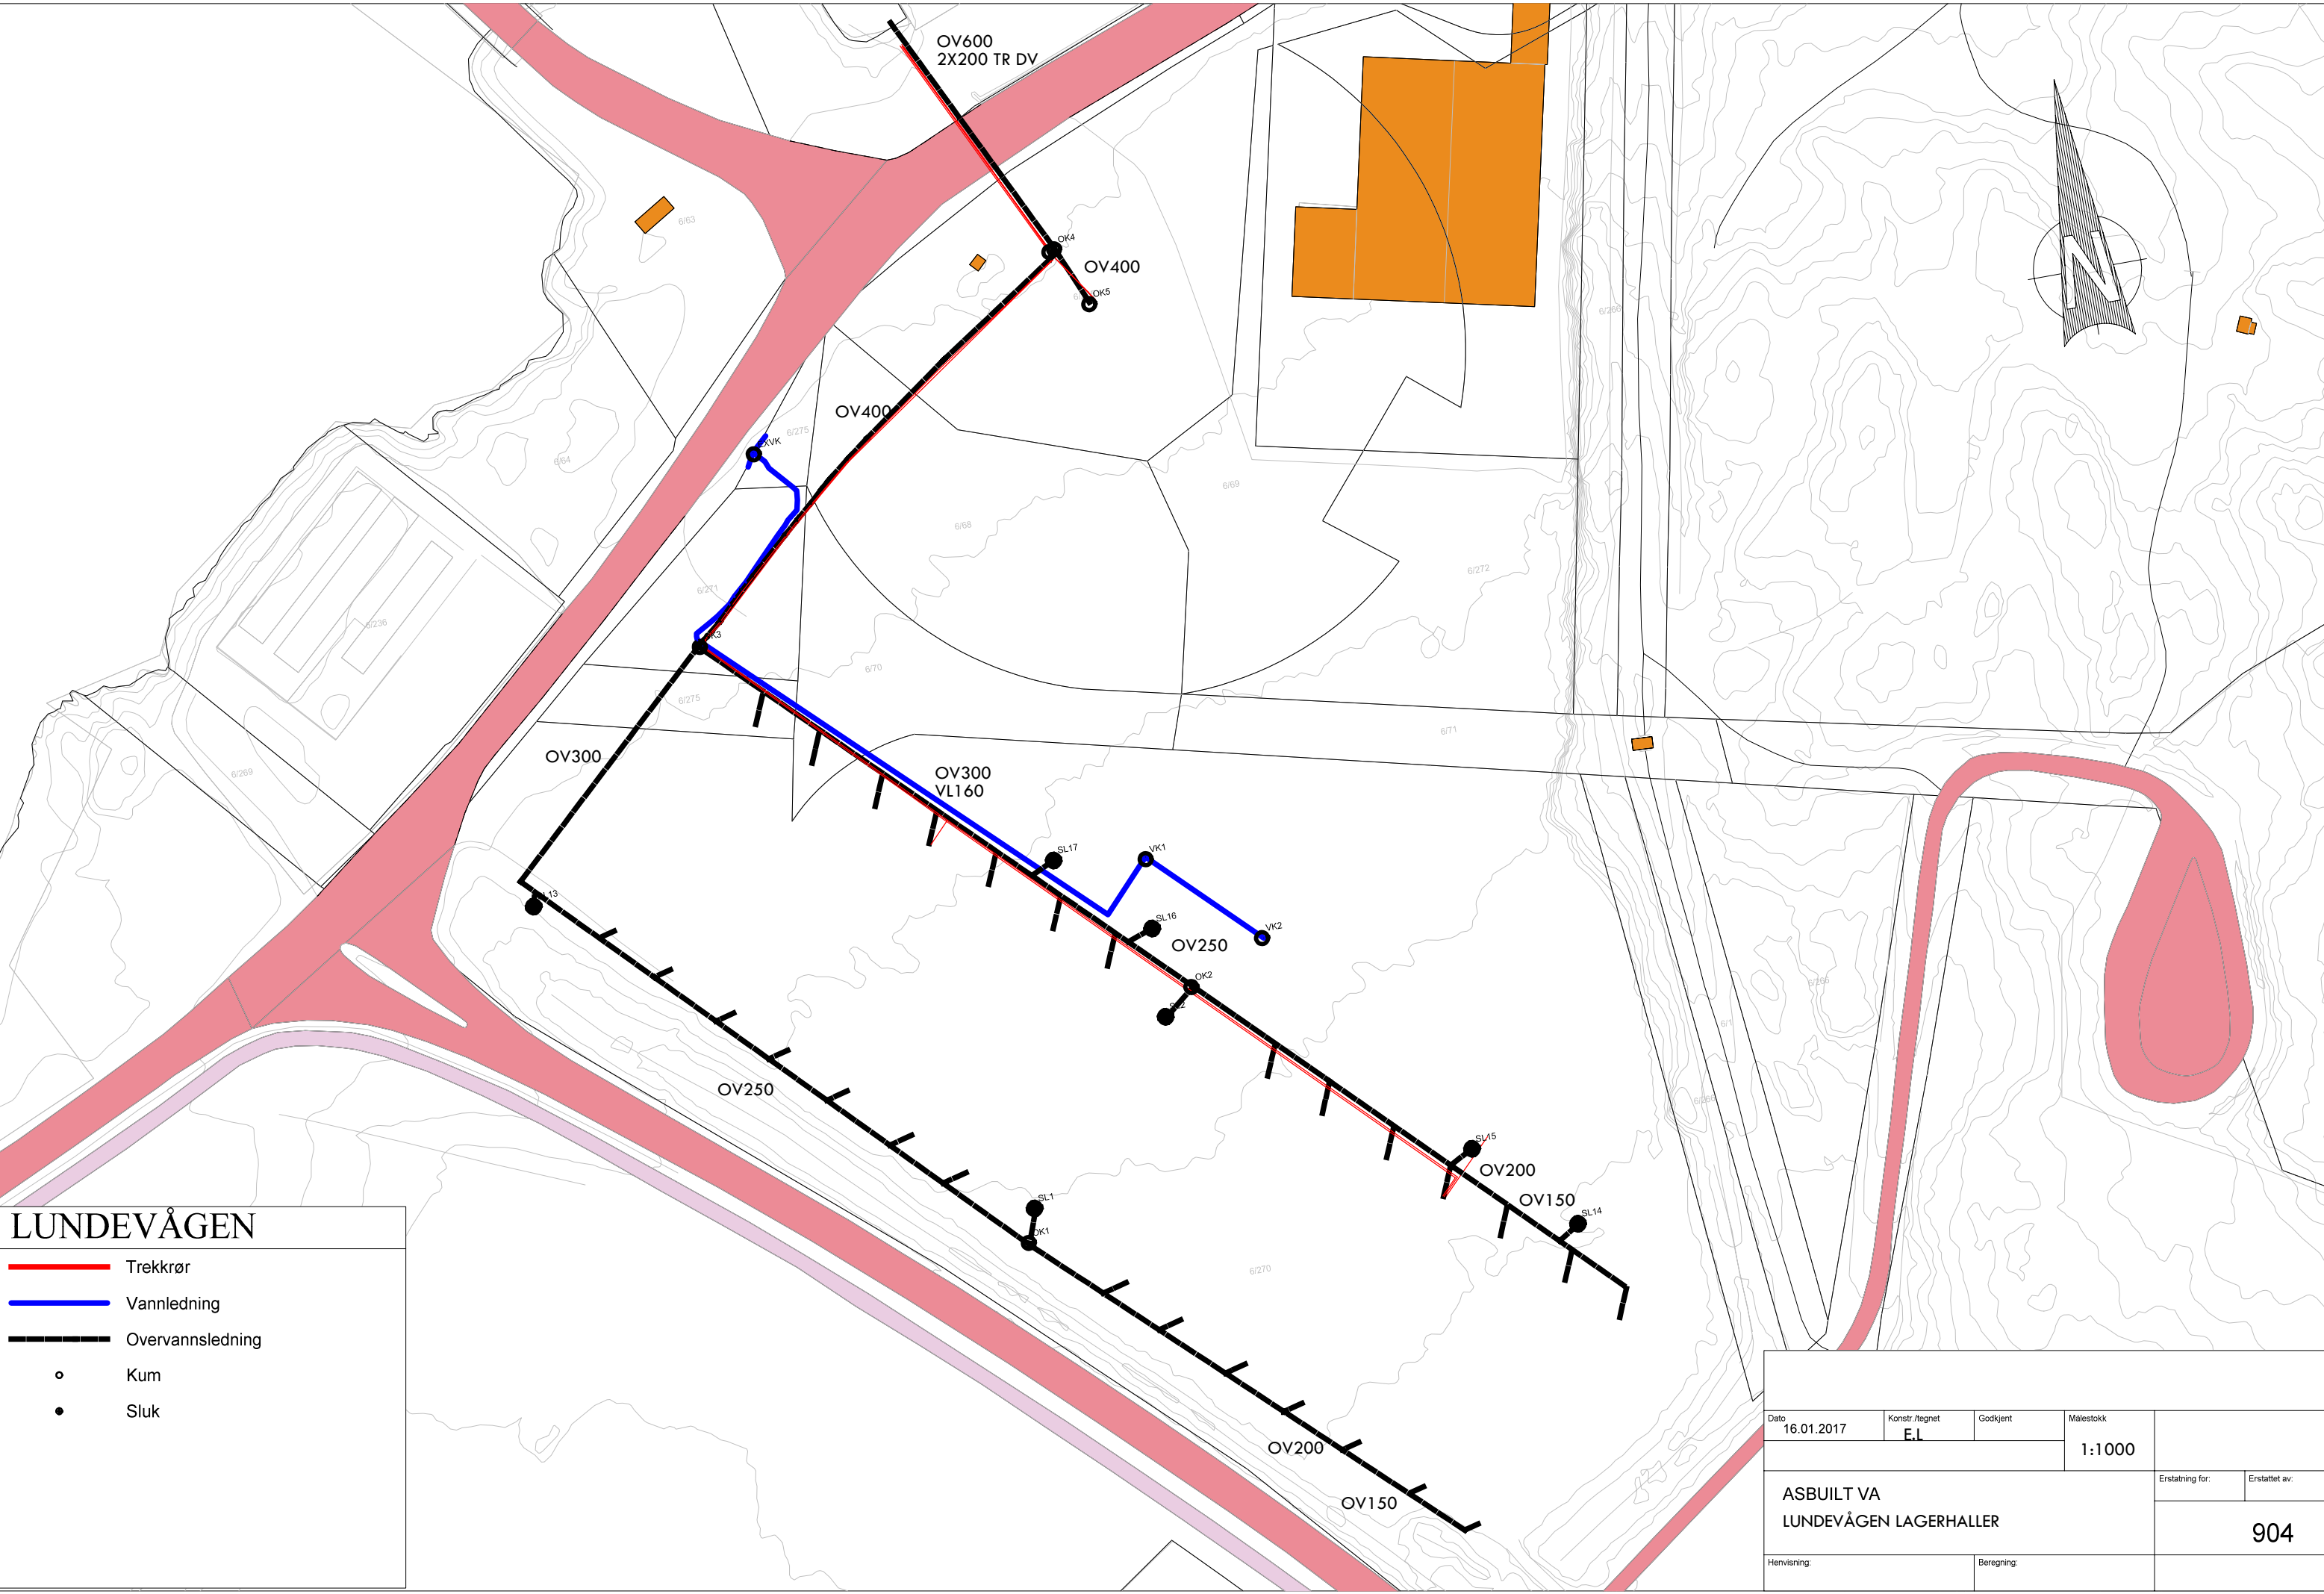

LUNDEVÅGEN

Trekkør

Vannledning

Overvannsledning

Kum

Sluk

Dato	16.01.2017	Konstr./Regnet	E.L.	Godkjent	Målestokk	1:1000	Erstatning for:	Erstattet av:
ASBUILT VA LUNDEVÅGEN LAGERHALLER							904	
Henvising:				Beregning:				




VA nett ASCO

Dato: 07.09.2026

Målestokk: 1:1000

Koordinatsystem: UTM 32N

Det tas forbehold om riktigheten eller fullstendigheten av opplysningene i de
Det kan ikke rettes krav som følge av at disse opplysningene benyttes som

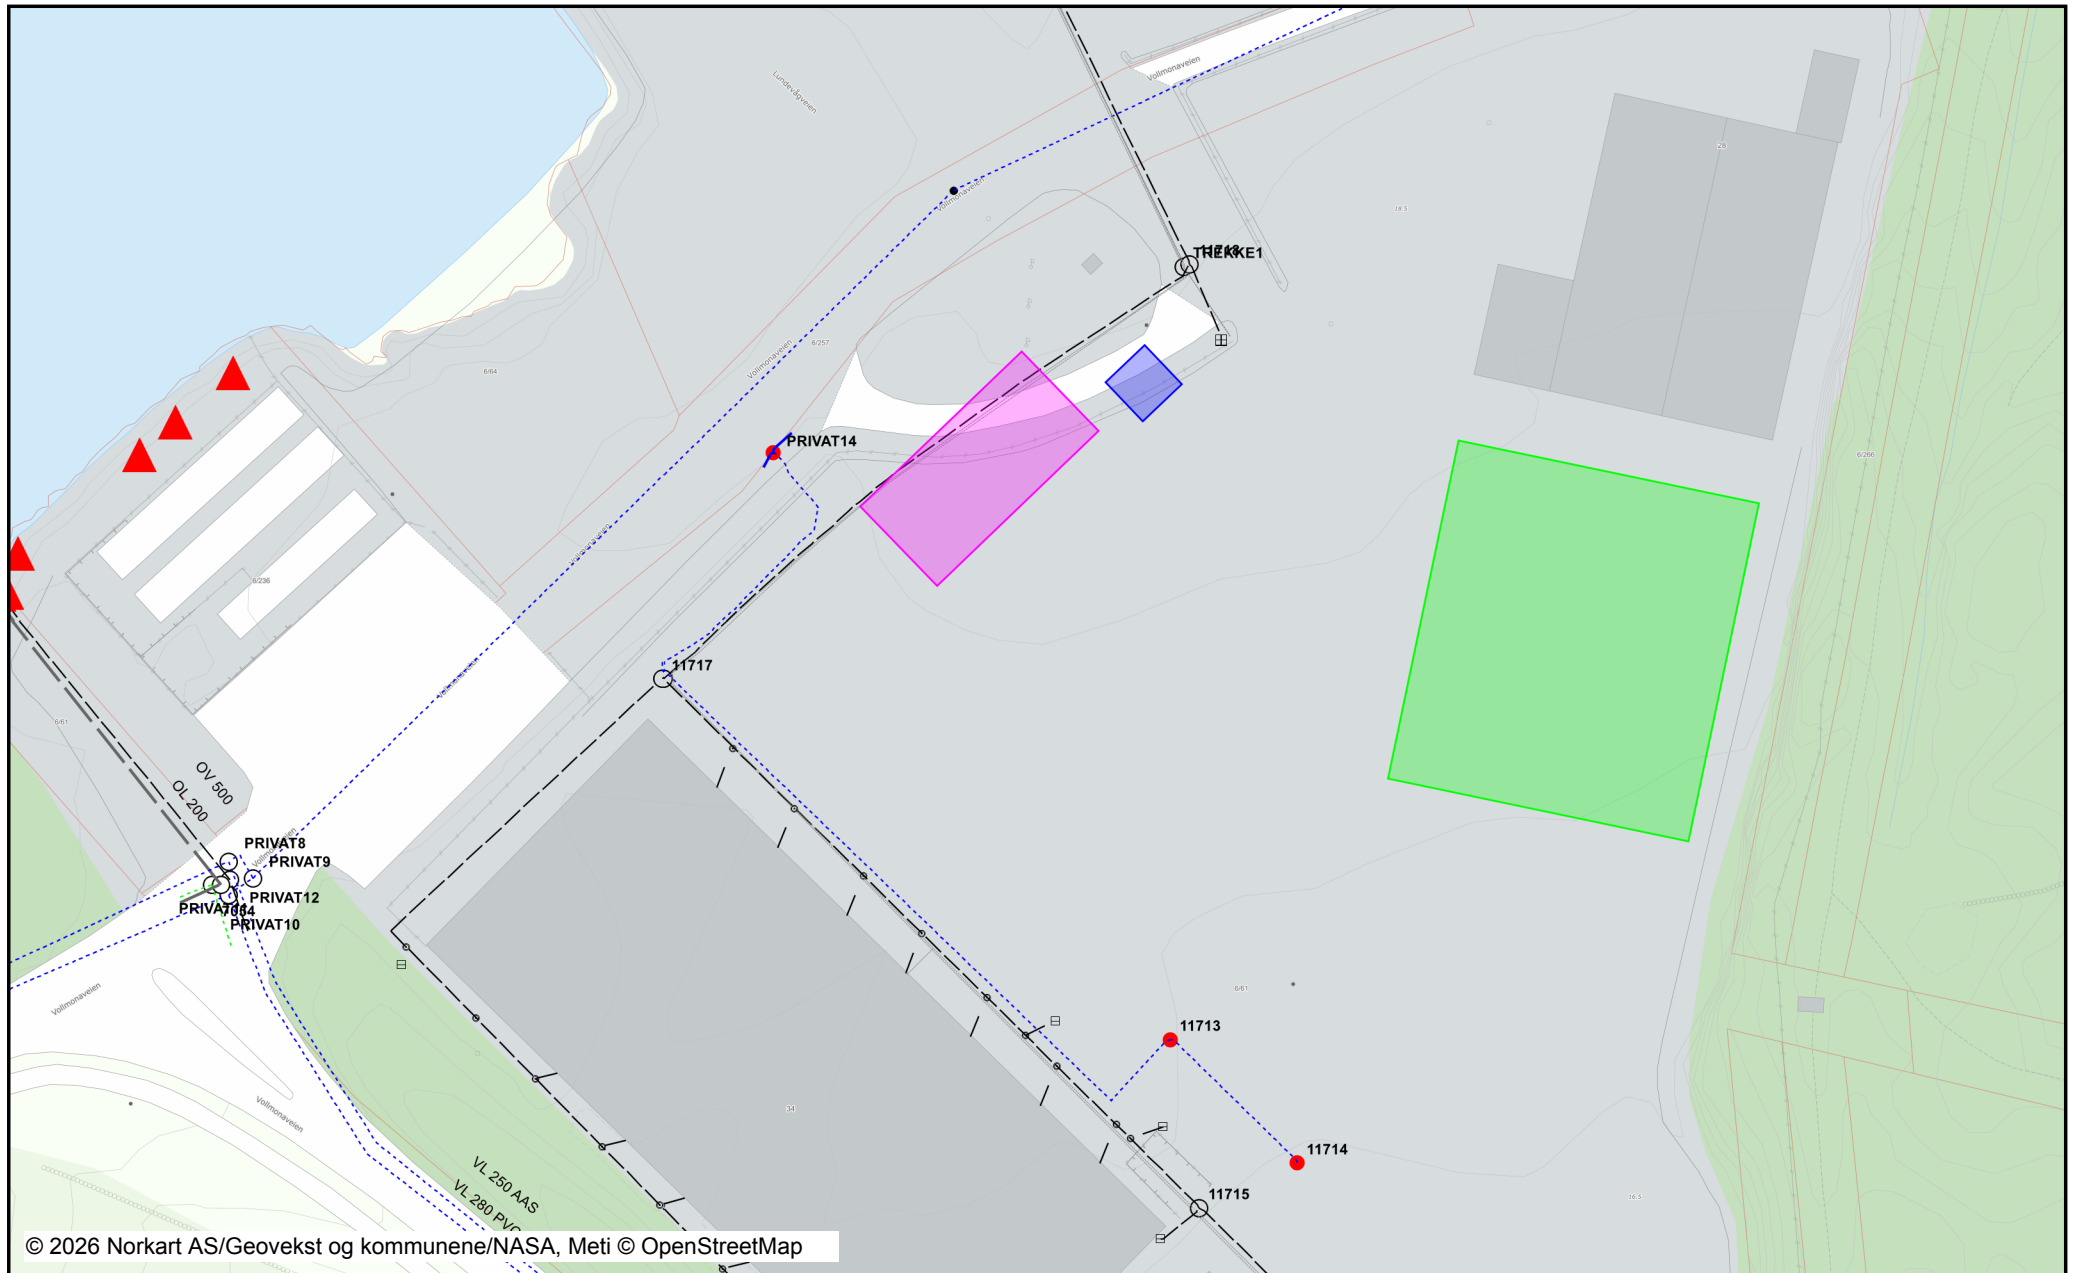

Tegnforklaring

Ledningsnett Vann og avløp

	Overløpsledning
	Overvannsledning privat
	Spillvannledning privat
	Trekkerør
	Vannledning stikkledning privat
	Vannledning privat
	Vannledning
	Brannkum
	Grenpunkt
	Kum spillvann
	Kum overvann
	Kum vann
	Kum
	Sluk
	Sluk m/sandfang
	Tekst på ledning
	Utslipp
	Vannpost
	Trasepunkt ledning
	Tekst på kopling

