
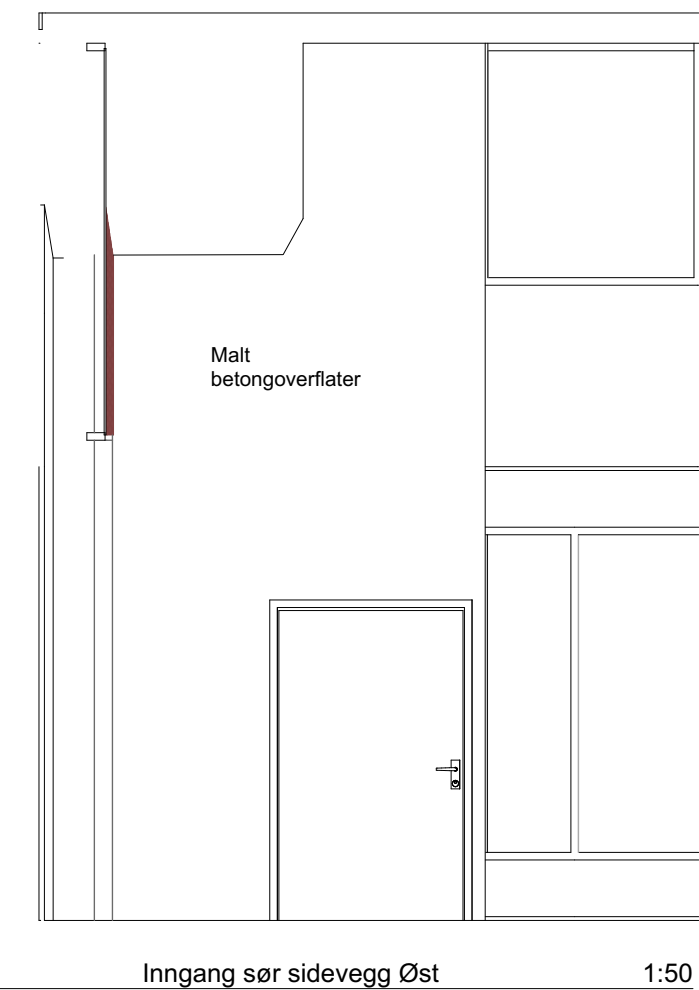
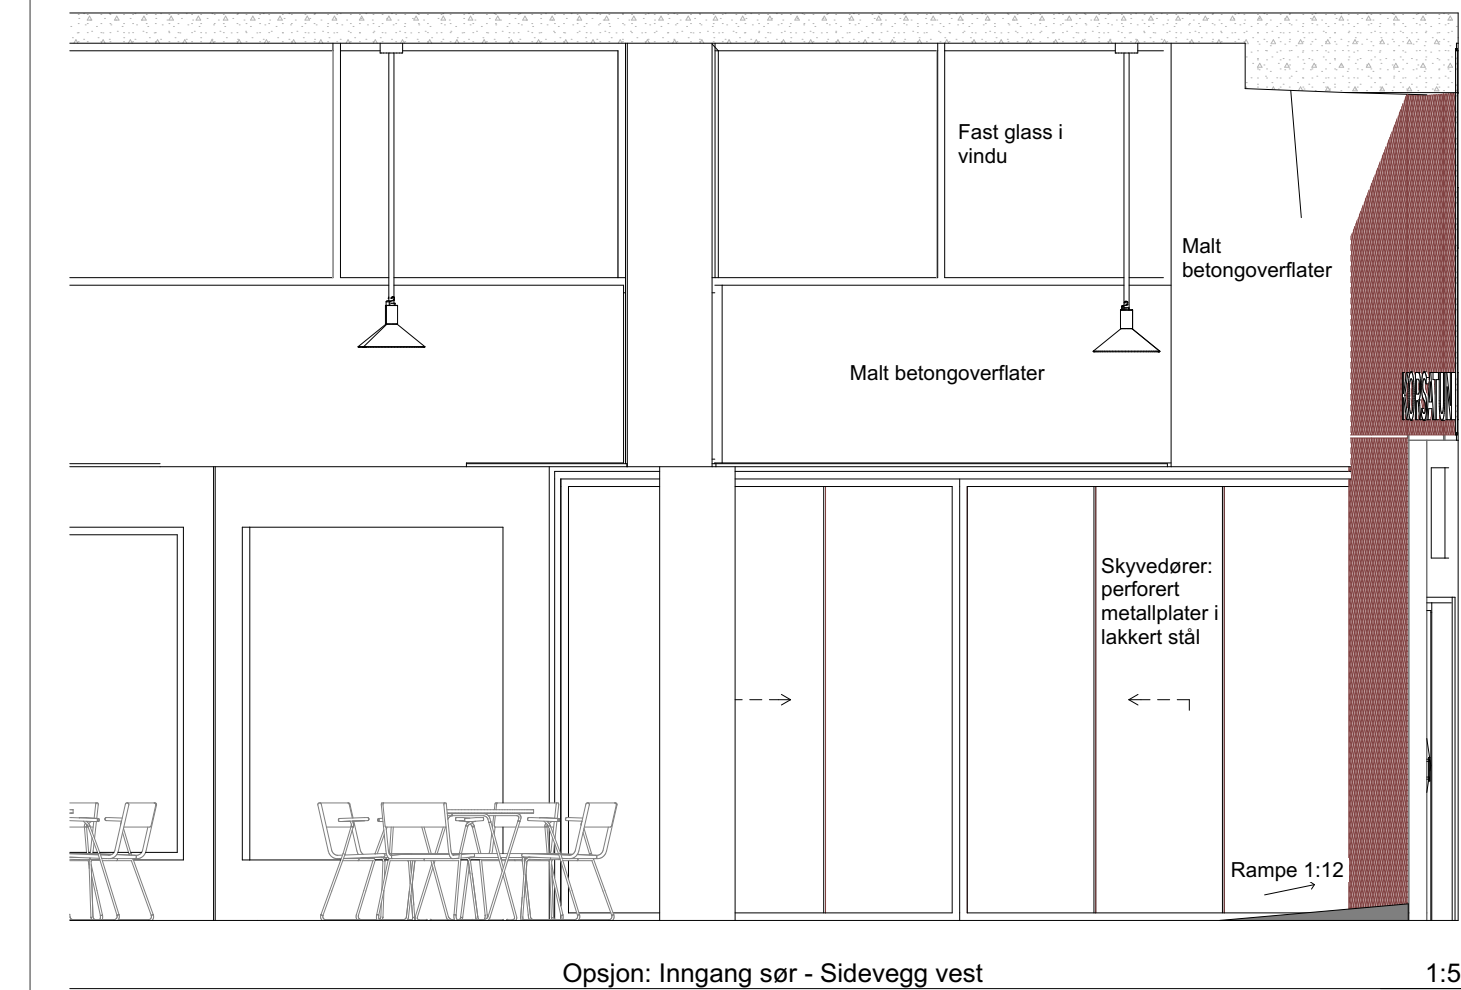


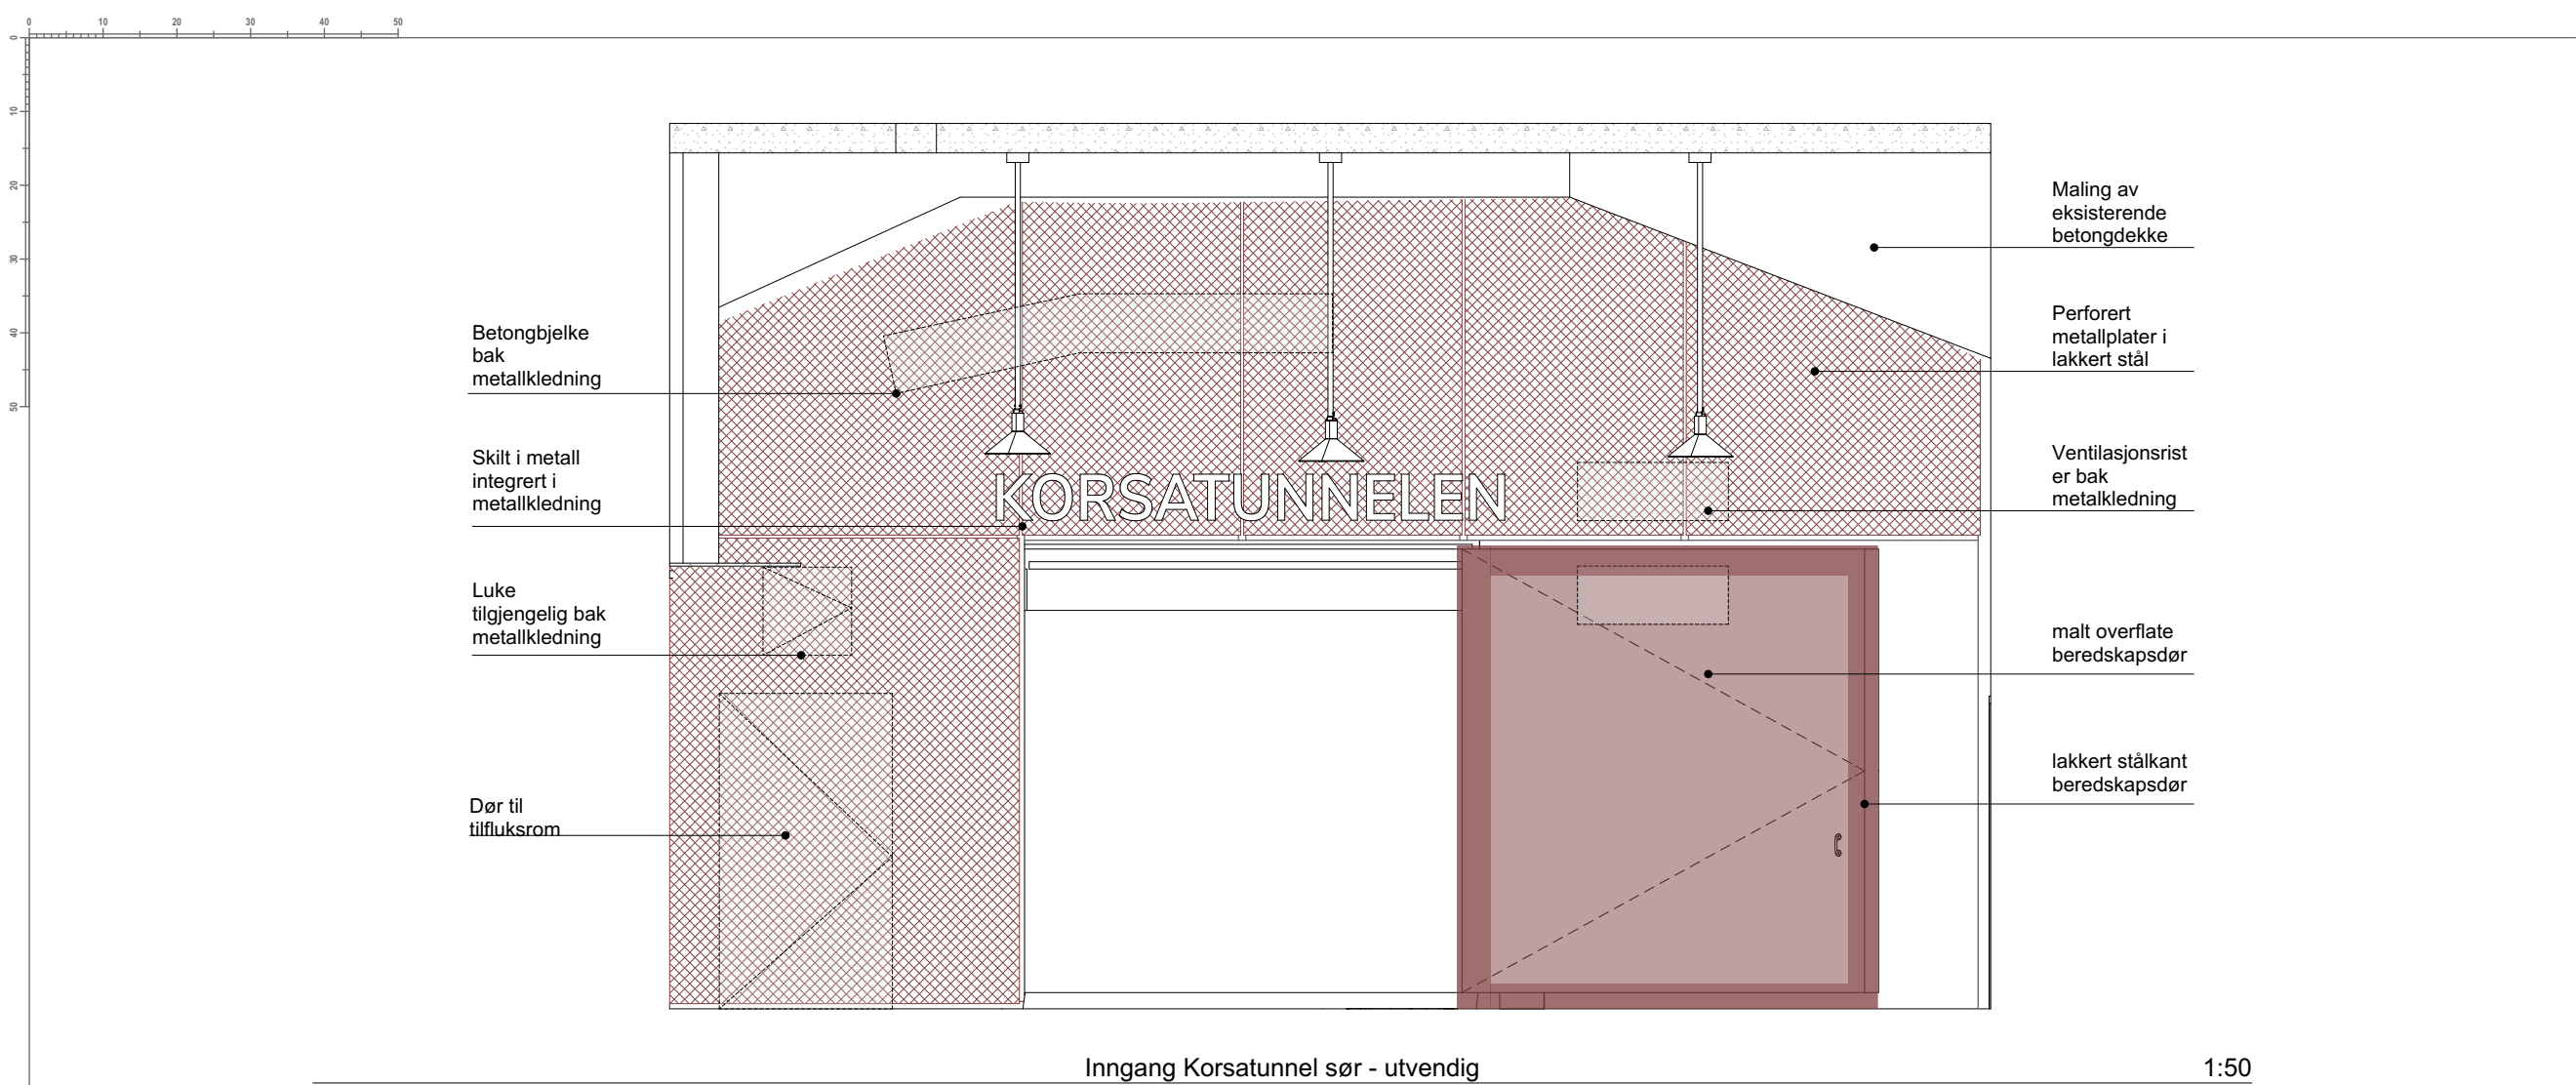

A		Dørkeplate i rustfritt stål foran terskel i inngang sør		18.09.2026	SD
Rev.	Beskrivelse	Dato		Utarb.	MJH
Prosjektgruppe				Godkj.	
• LARK		Dronninga landskap			
• ARK		Haugen/Zohar arkitekter			
• Lysdesign		Zenisk			
• RI-fag		HRP			
Ålesund Kommune		Original format		Fag	
		A3		ARK	
Korsatunnelen		Tegningens filnavn			
		A200			
		Planfase			
		Forprosjekt			
Inngang Sør		Målestokk			
		1:50			
IZA		This drawing is copyright © Haugen / Zohar Arkitekter		Kontrollert MJH	
Ivan Bjørndals gate 27 Oslo 0472		e-post: marit@hza.no M: 90679147		Godkjent MJH	
		Dato 18.09.2026		Rev.	
		Oppdragsnr. -			
		Tegningsnr. A200			