



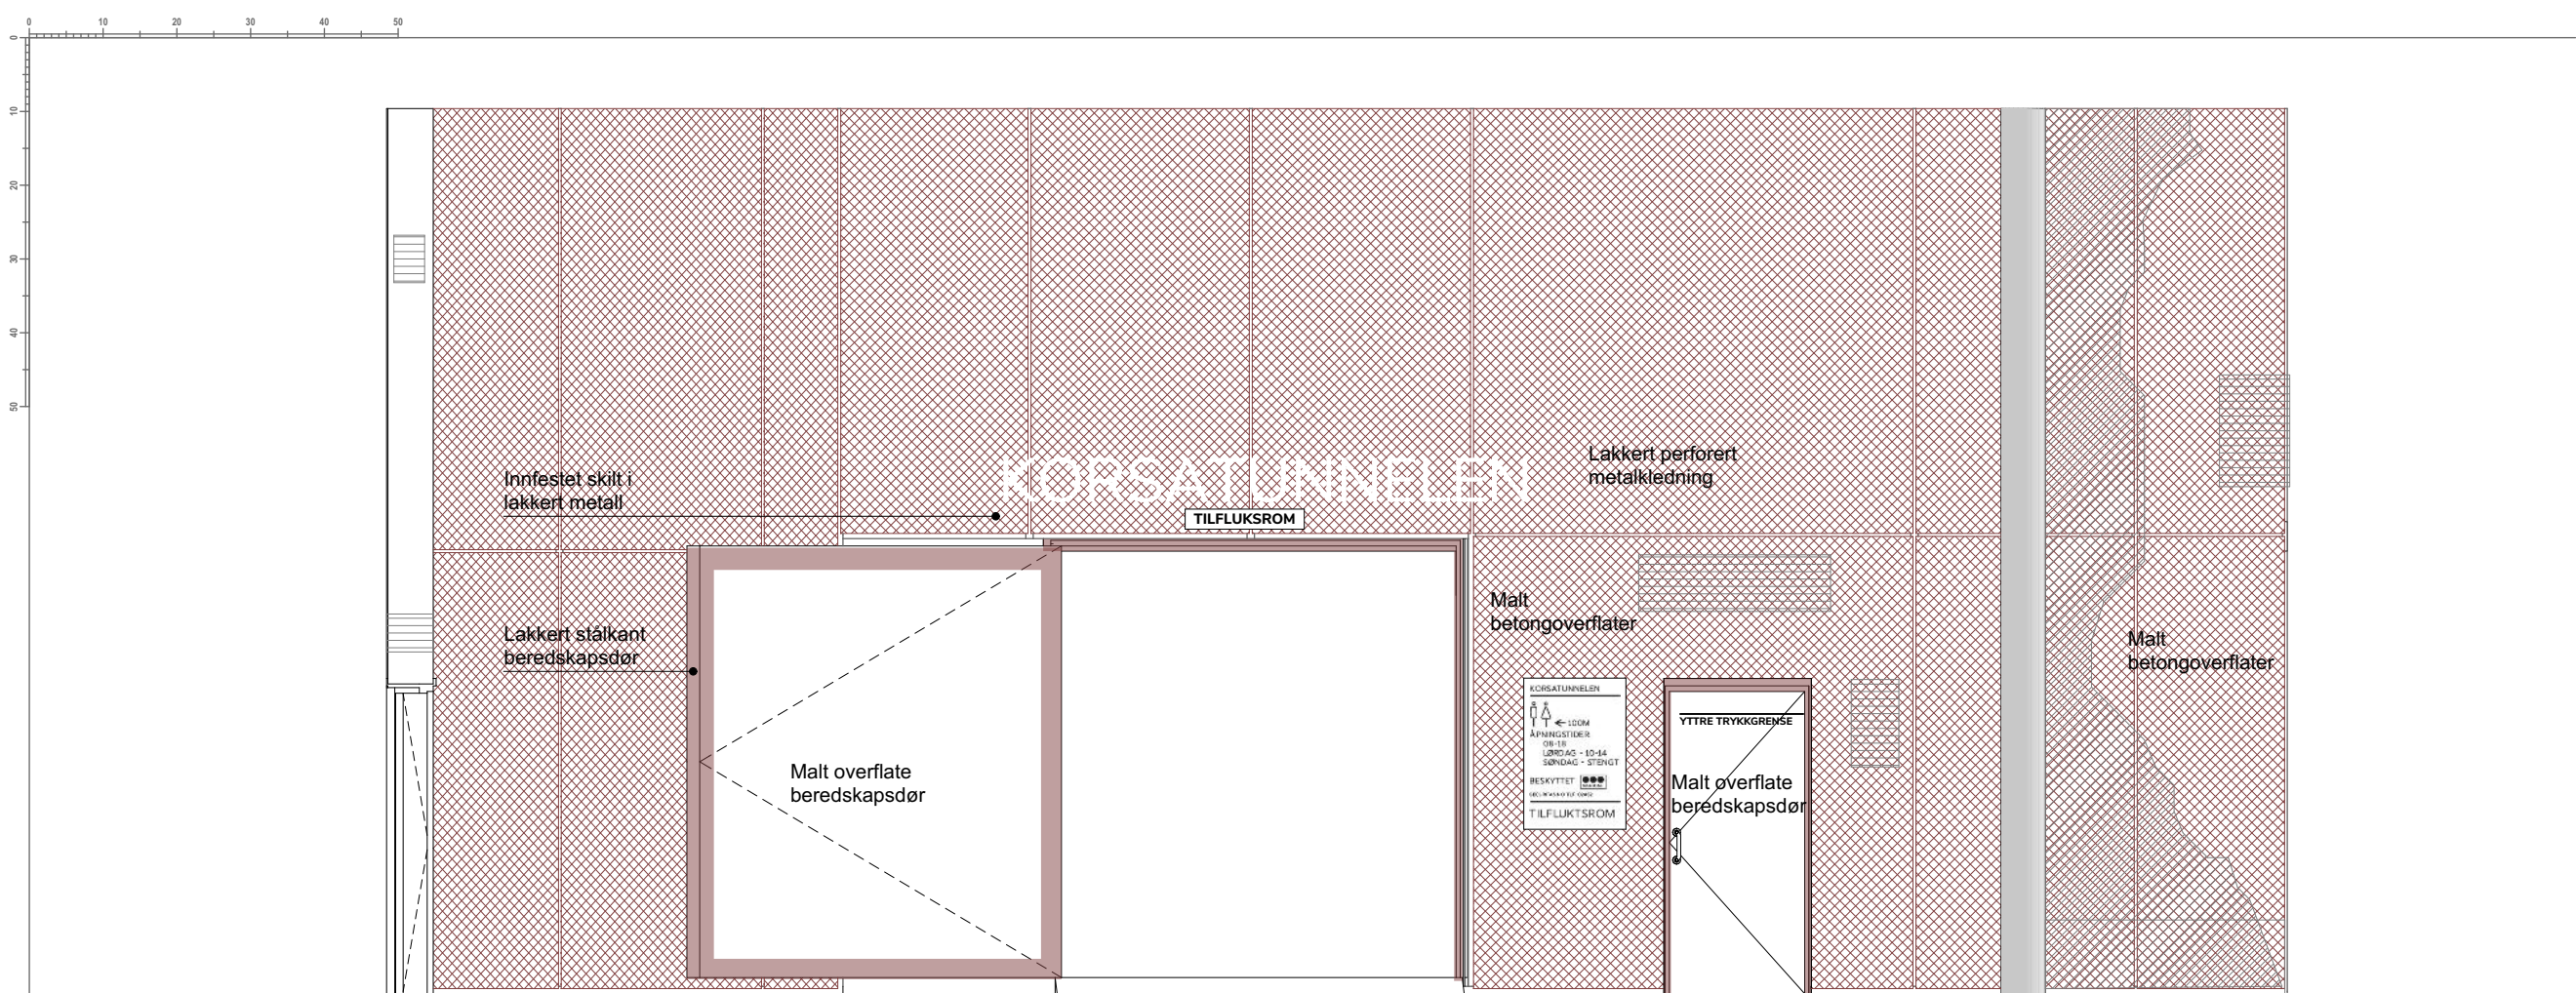

Inngang Korsatunnel nord 1:50

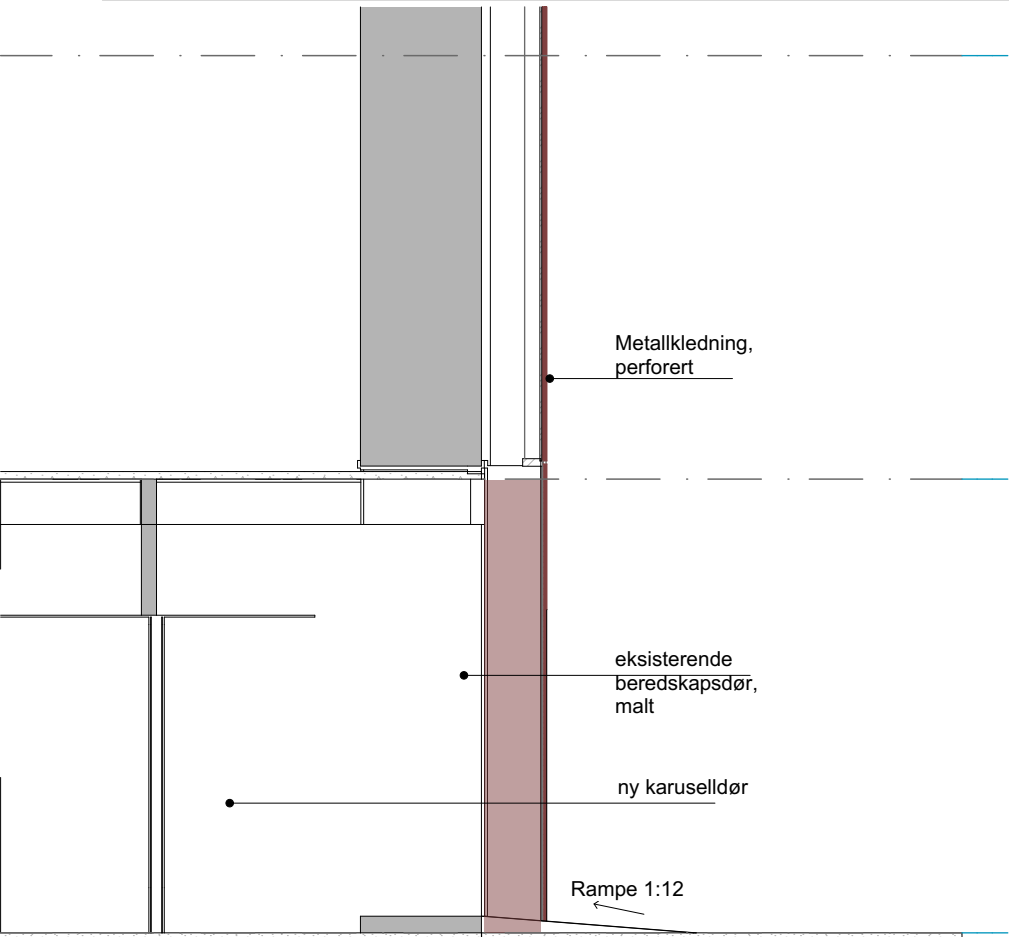

Snitt 2 Inngang Nord 1:50

A	Dørkeplate i rustfritt stål foran terskel i inngang nord		18.09.2026	SD	MJH	MJH
Rev.	Beskrivelse	Dato	Utarb.	Kontr.	Godkj.	
Prosjektgruppe						
● LARK Dronninga landskap						
● ARK Haugen/Zohar arkitekter						
● Lysdesign Zenisk						
● RI-fag HRP						
Ålesund Kommune			Original format	Fag		
			A3	ARK		
Korsatunnelen			Tegningens filnavn			
			A201			
			Planfase			
			Forprosjekt			
Inngang Nord			Målestokk			
			1:50			
		This drawing is copyright © Haugen / Zohar Arkitekter	Dato 18.09.2026	Utarbeidet SD	Kontrollert MJH	Godkjent MJH
Ivan Bjørndals gate 27 Oslo 0472	e-post: marit@hza.no M: 90679147	Oppdragsnr. -	Tegningsnr. A201		Rev. -	