



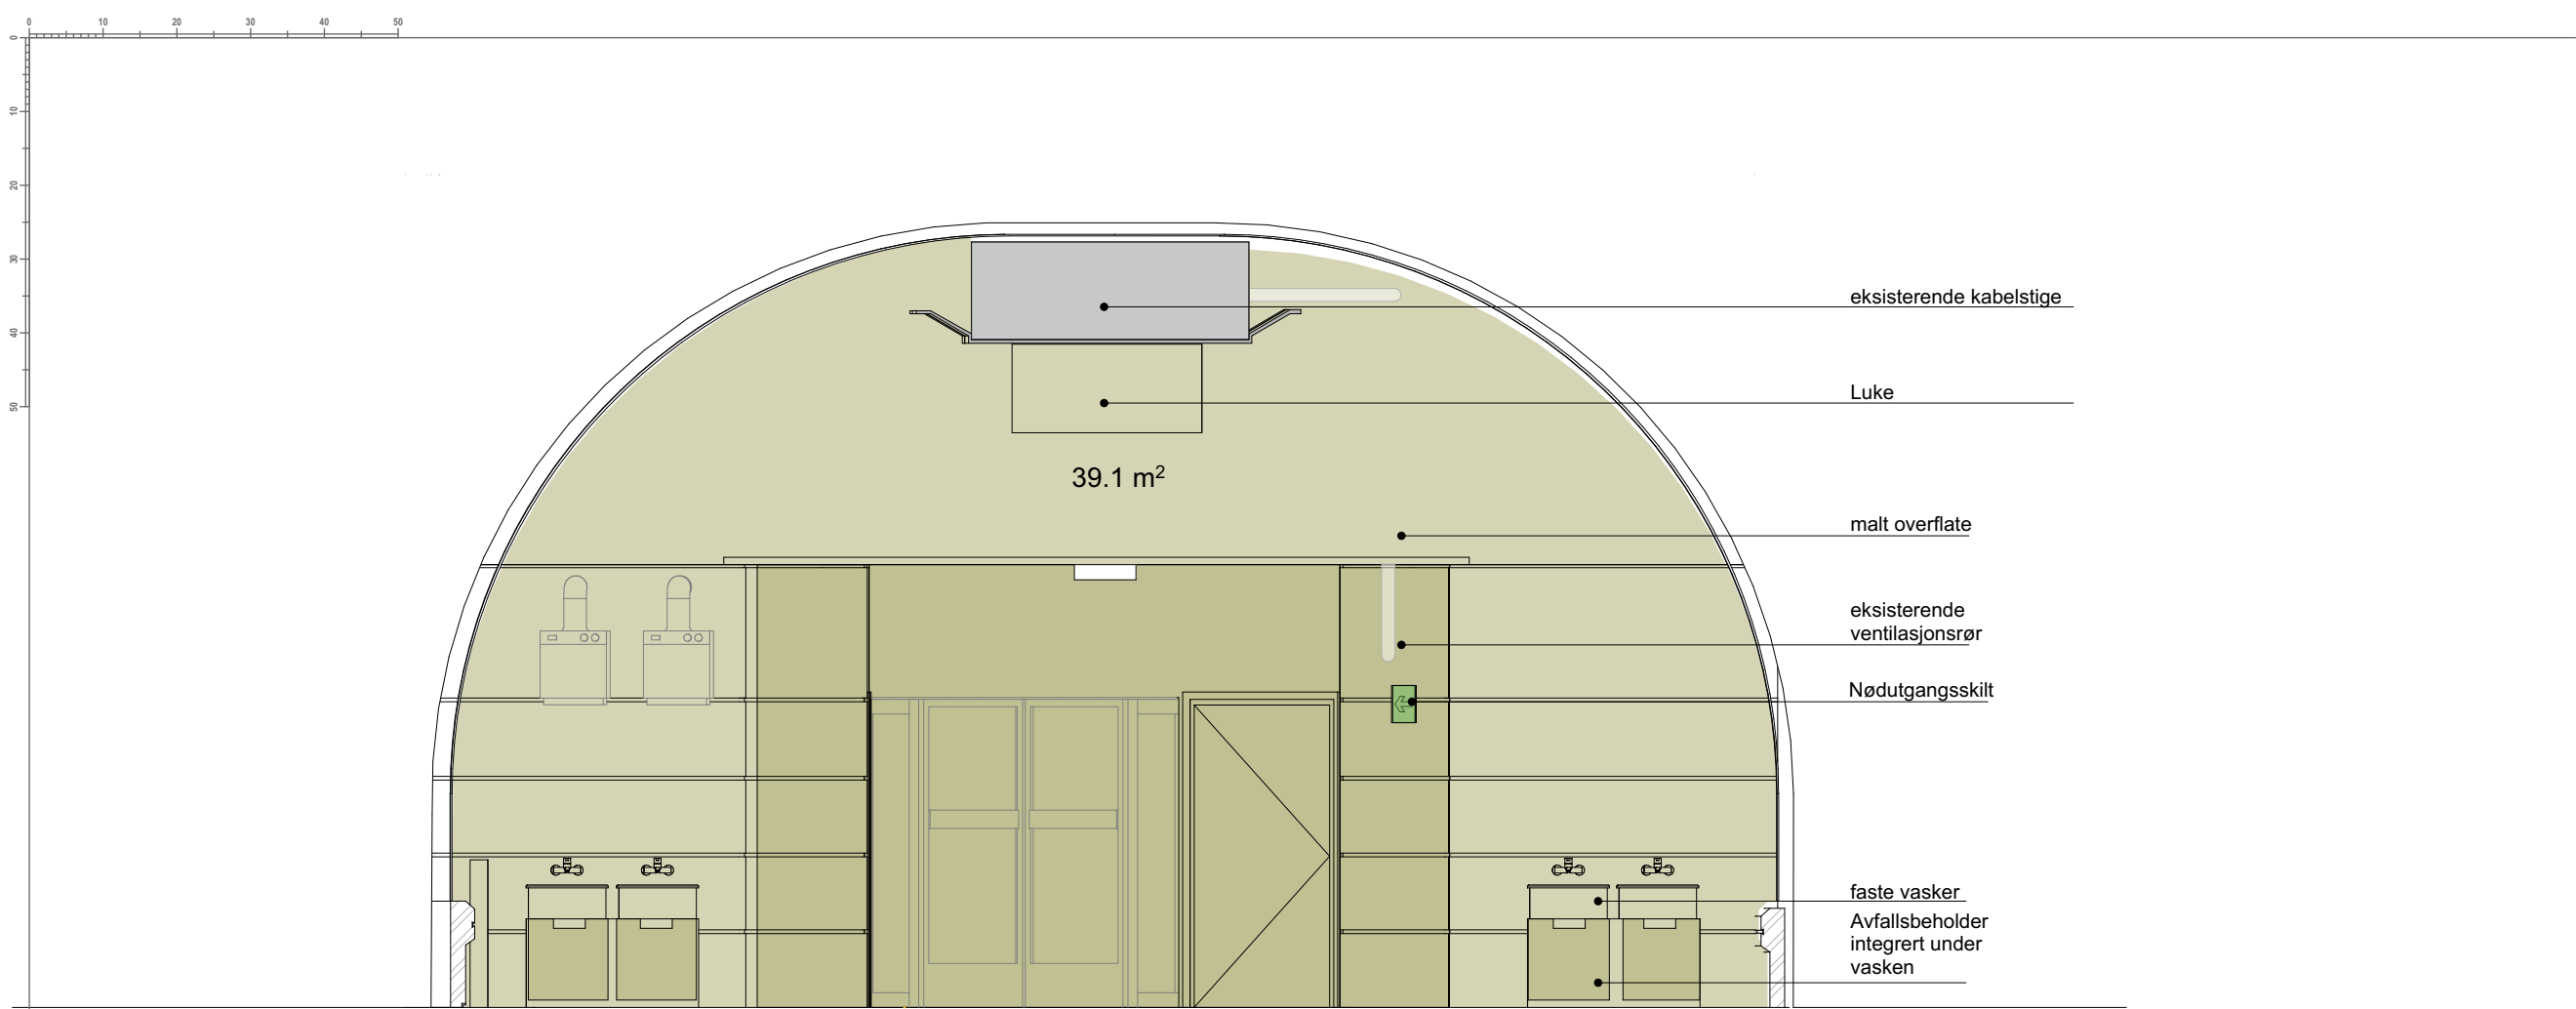

Fasade Endevegg Nord

1:50

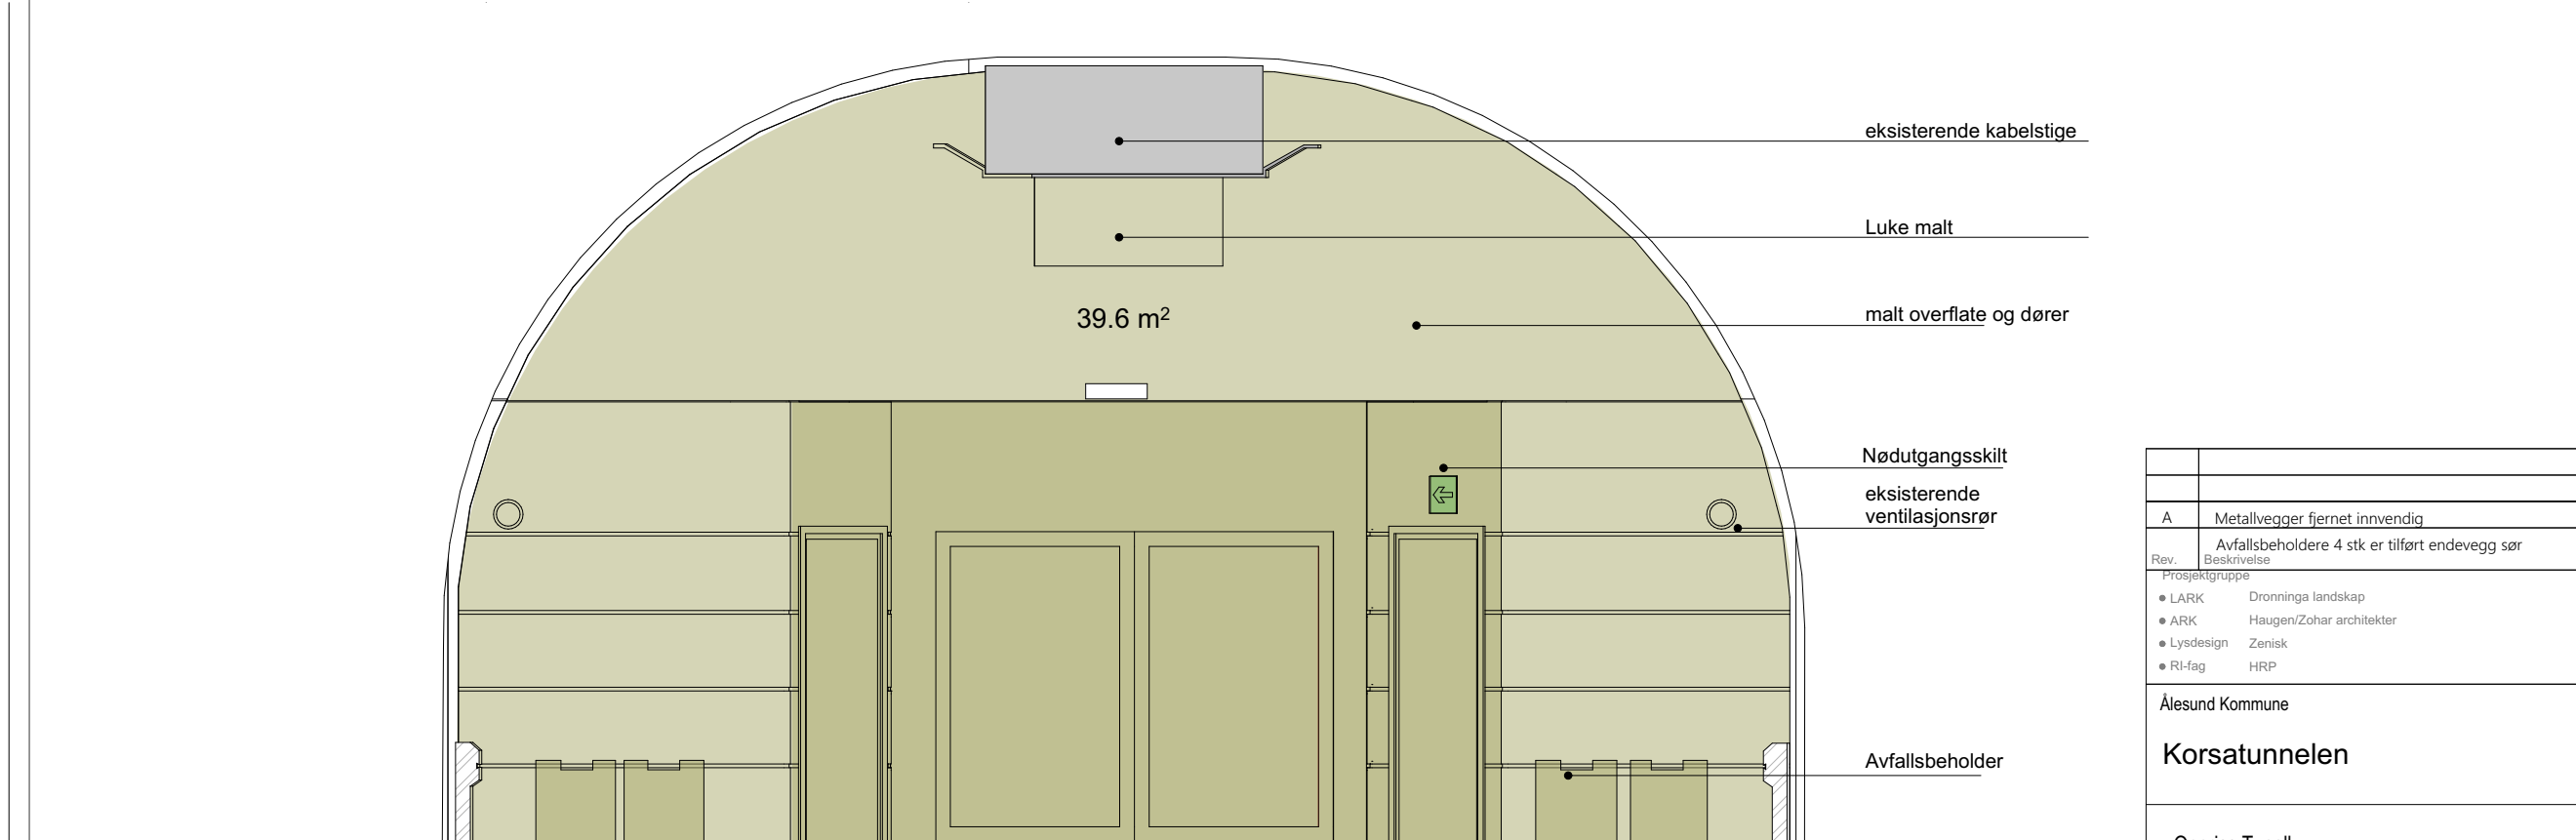

Fasade Endevegg Sør

1:50

A	Metallvegger fjernet innvendig				
Rev.	Avfallsbeholdere 4 stk er tilført endevegg sør		18.09.2026	SD	MJH
Beskrivelse			Dato	Utarb.	MJH
Prosjektgruppe				Kontr.	Godkj.
● LARK	Dronninga landskap				
● ARK	Haugen/Zohar arkitekter				
● Lysdesign	Zenisk				
● RI-fag	HRP				
Ålesund Kommune			Original format	Fag	
			A3	ARK	
Korsatunnelen			Tegningens filnavn		
			A202		
			Planfase		
			Forprosjekt		
Oppriss Tunell			Målestokk		
			1:50		
		This drawing is copyright © Haugen / Zohar Arkitekter	Dato 18.09.2026	Utarbeidet SD	Kontrollert MJH
Ivan Bjørndals gate 27 Oslo 0472		e-post: marit@hza.no M: 90679147	Oppdragsnr. -	Tegningsnr. A202	Godkjent MJH
				Rev.	-