


MA 2024\2413953 - - - Skisse- og detaljprosjekt - 5 byrom - Ålesund sentrum, 2024\04, Prosjektering\02 BIM - IF\02 Gjeldende DAK\01 Layout\lay_GH_001-xxx.dwg - Layout: GH202

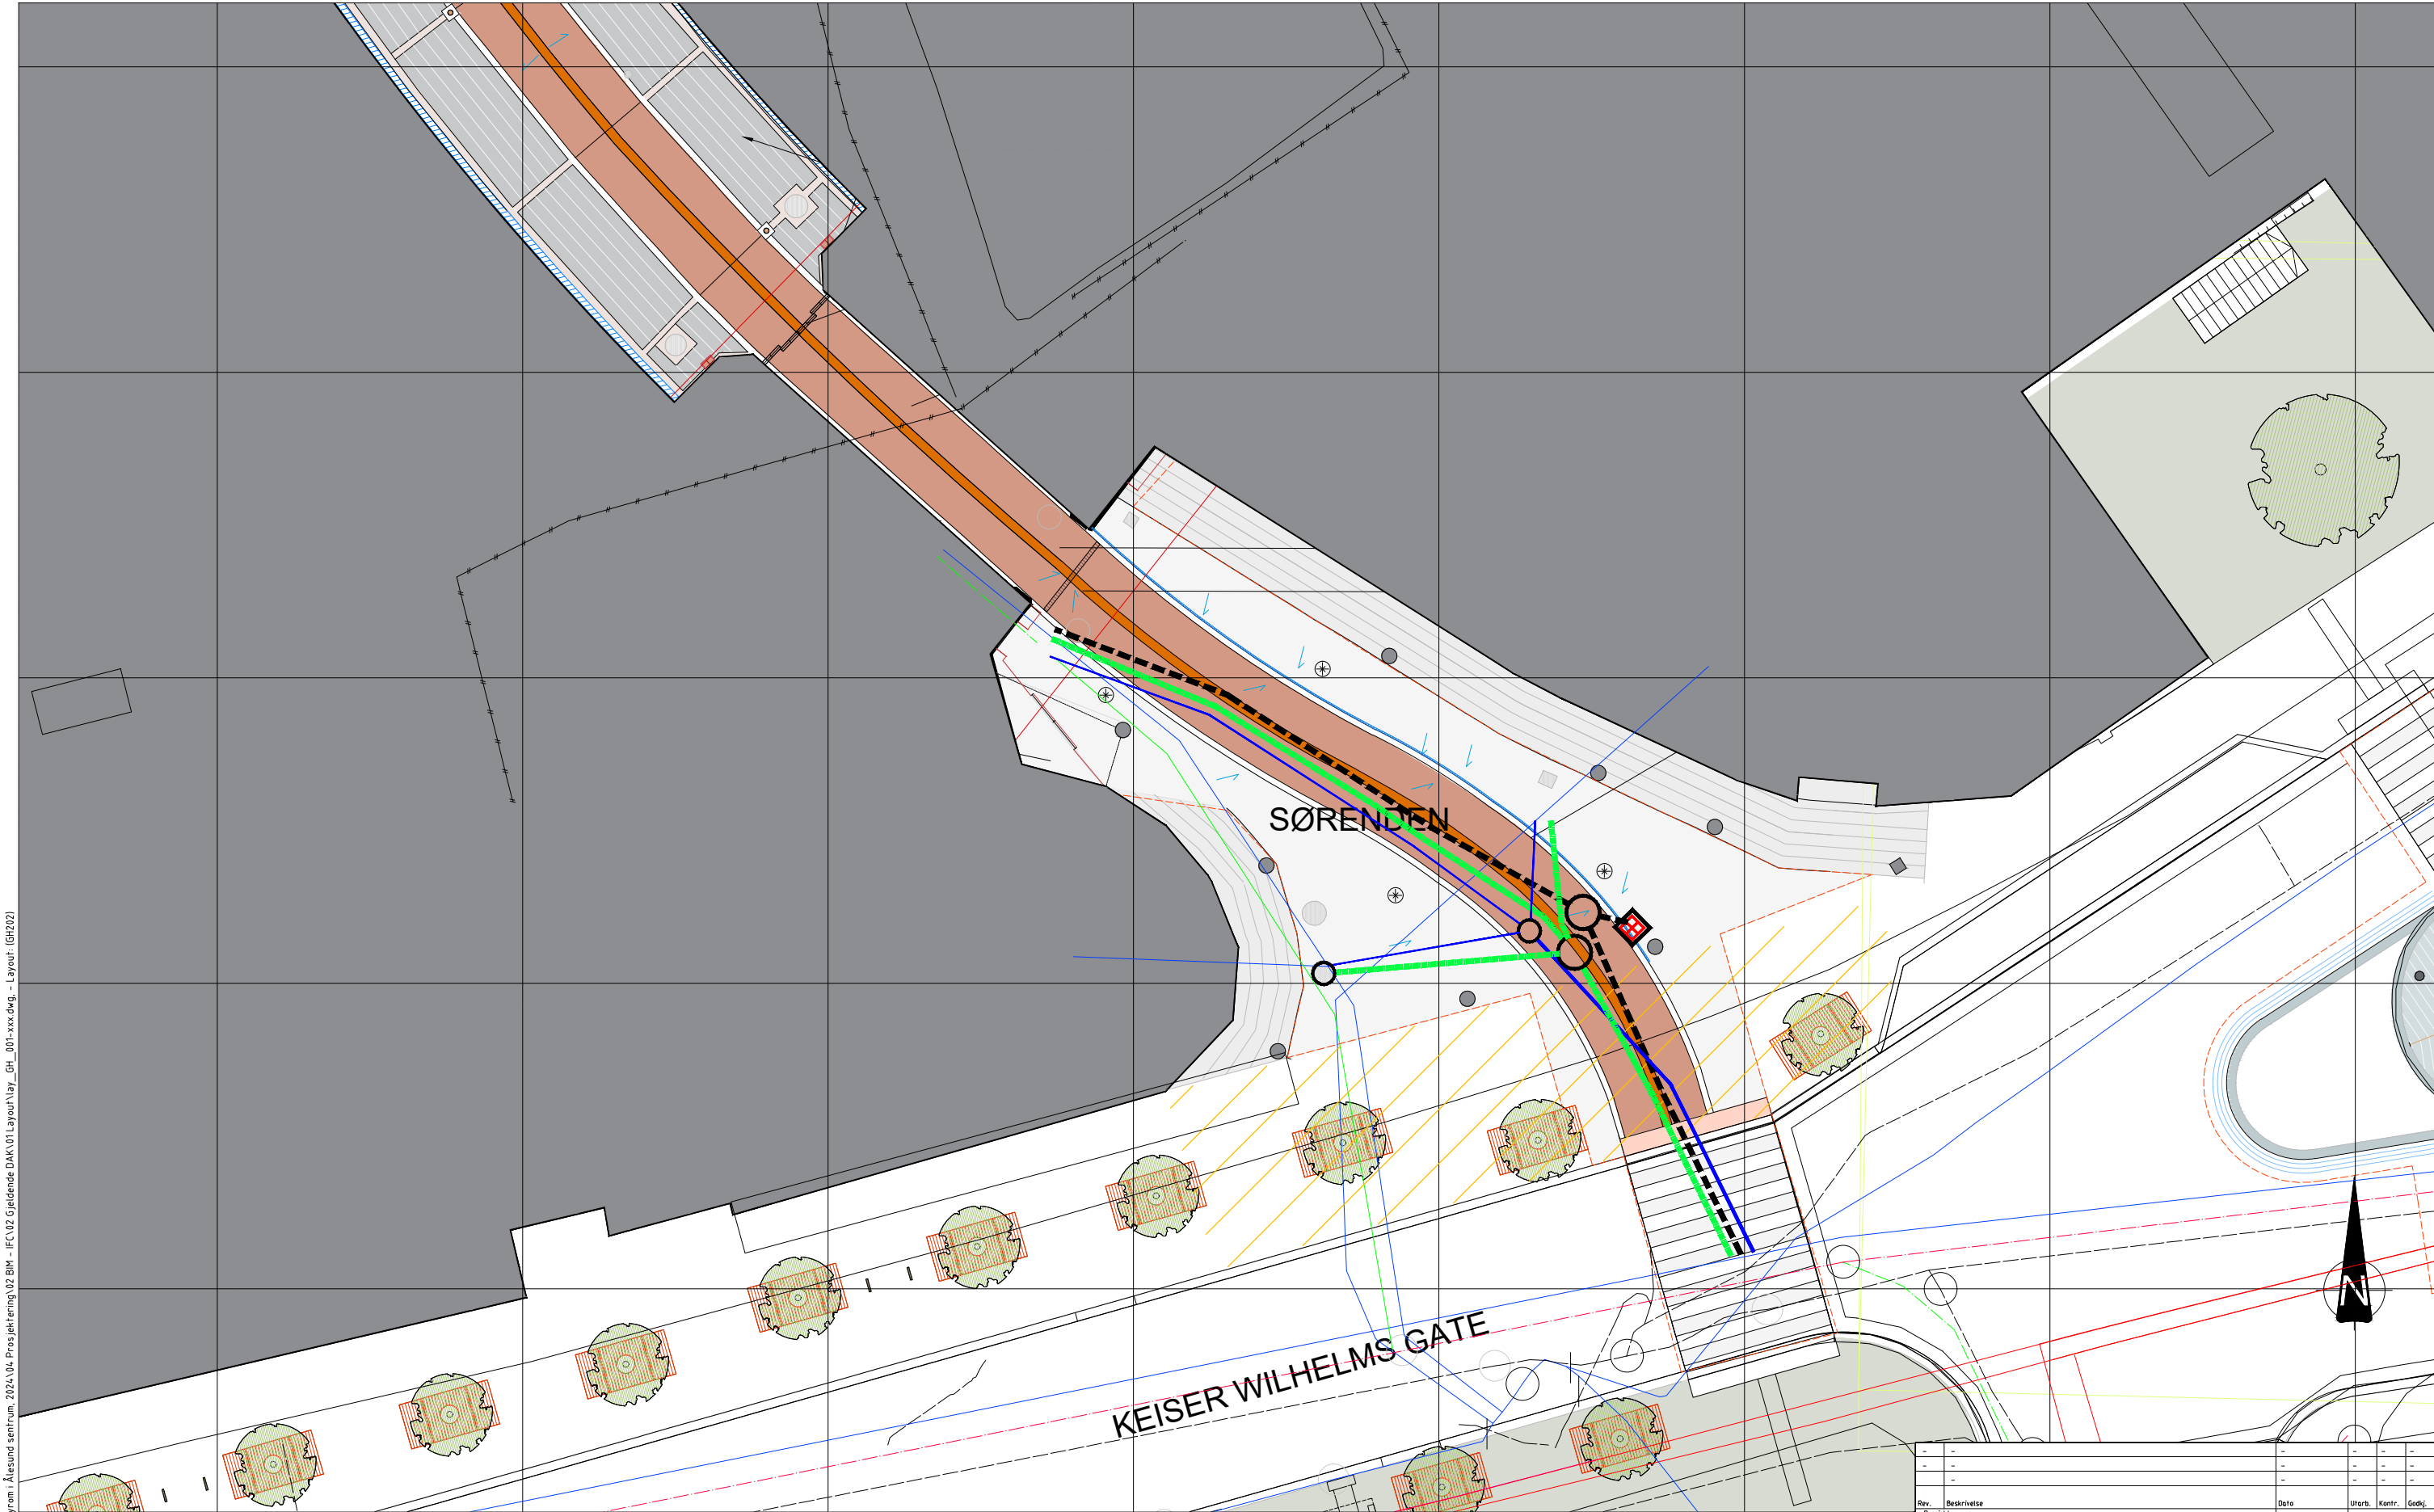

Merknader



Utstrekning gatevarme

1

Tafjord Fjernvarme melder at det kan være satt av areal til utstyr for gatevarme ved varmesentral i Notenesgata 14. Må detaljprosjekteres ytterligere i detaljfase.

Rev.	Beskrivelse	Dato	Utb. Kontr.	Godkj.
1	Prosjektgruppe			
2	• LAR: Drønnings landskap			
3	• ARK: Høgen/Zohar architects			
4	• Lysdesign: Zenisk			
5	• RI-fag: HRP			
Ålesund kommune		Original format	Fag	
Korsatunnelen		A3	RIVA	
Tegningens filnavn		Tegningens filnavn		
Planfase		Nyetablering VA		
GH202 VA		Forprosjekt		
Oversiktsplan Gatevarme		Målestokk		
		1:100		
HRP	Dato	08.04.2026	Utb. Kontr.	Godkj.
HRP AS	Oppdragsnr.		HEHOL	MAGFAE
Drønnings Eufemias gate 16	Tegningsnr.		SILERT	
0791 Oslo	Rev.			
		GH202		