


MA-2024\2413953 - - - Slisse- og detaljprosjekt - 5. byrom: Ålesund sentrum, 2024\04, Prosjektering\02 BIM - IFC\02 Gjeldende DAK\01 Layout\lay_IN_elektro.dwg - Layout: IN201

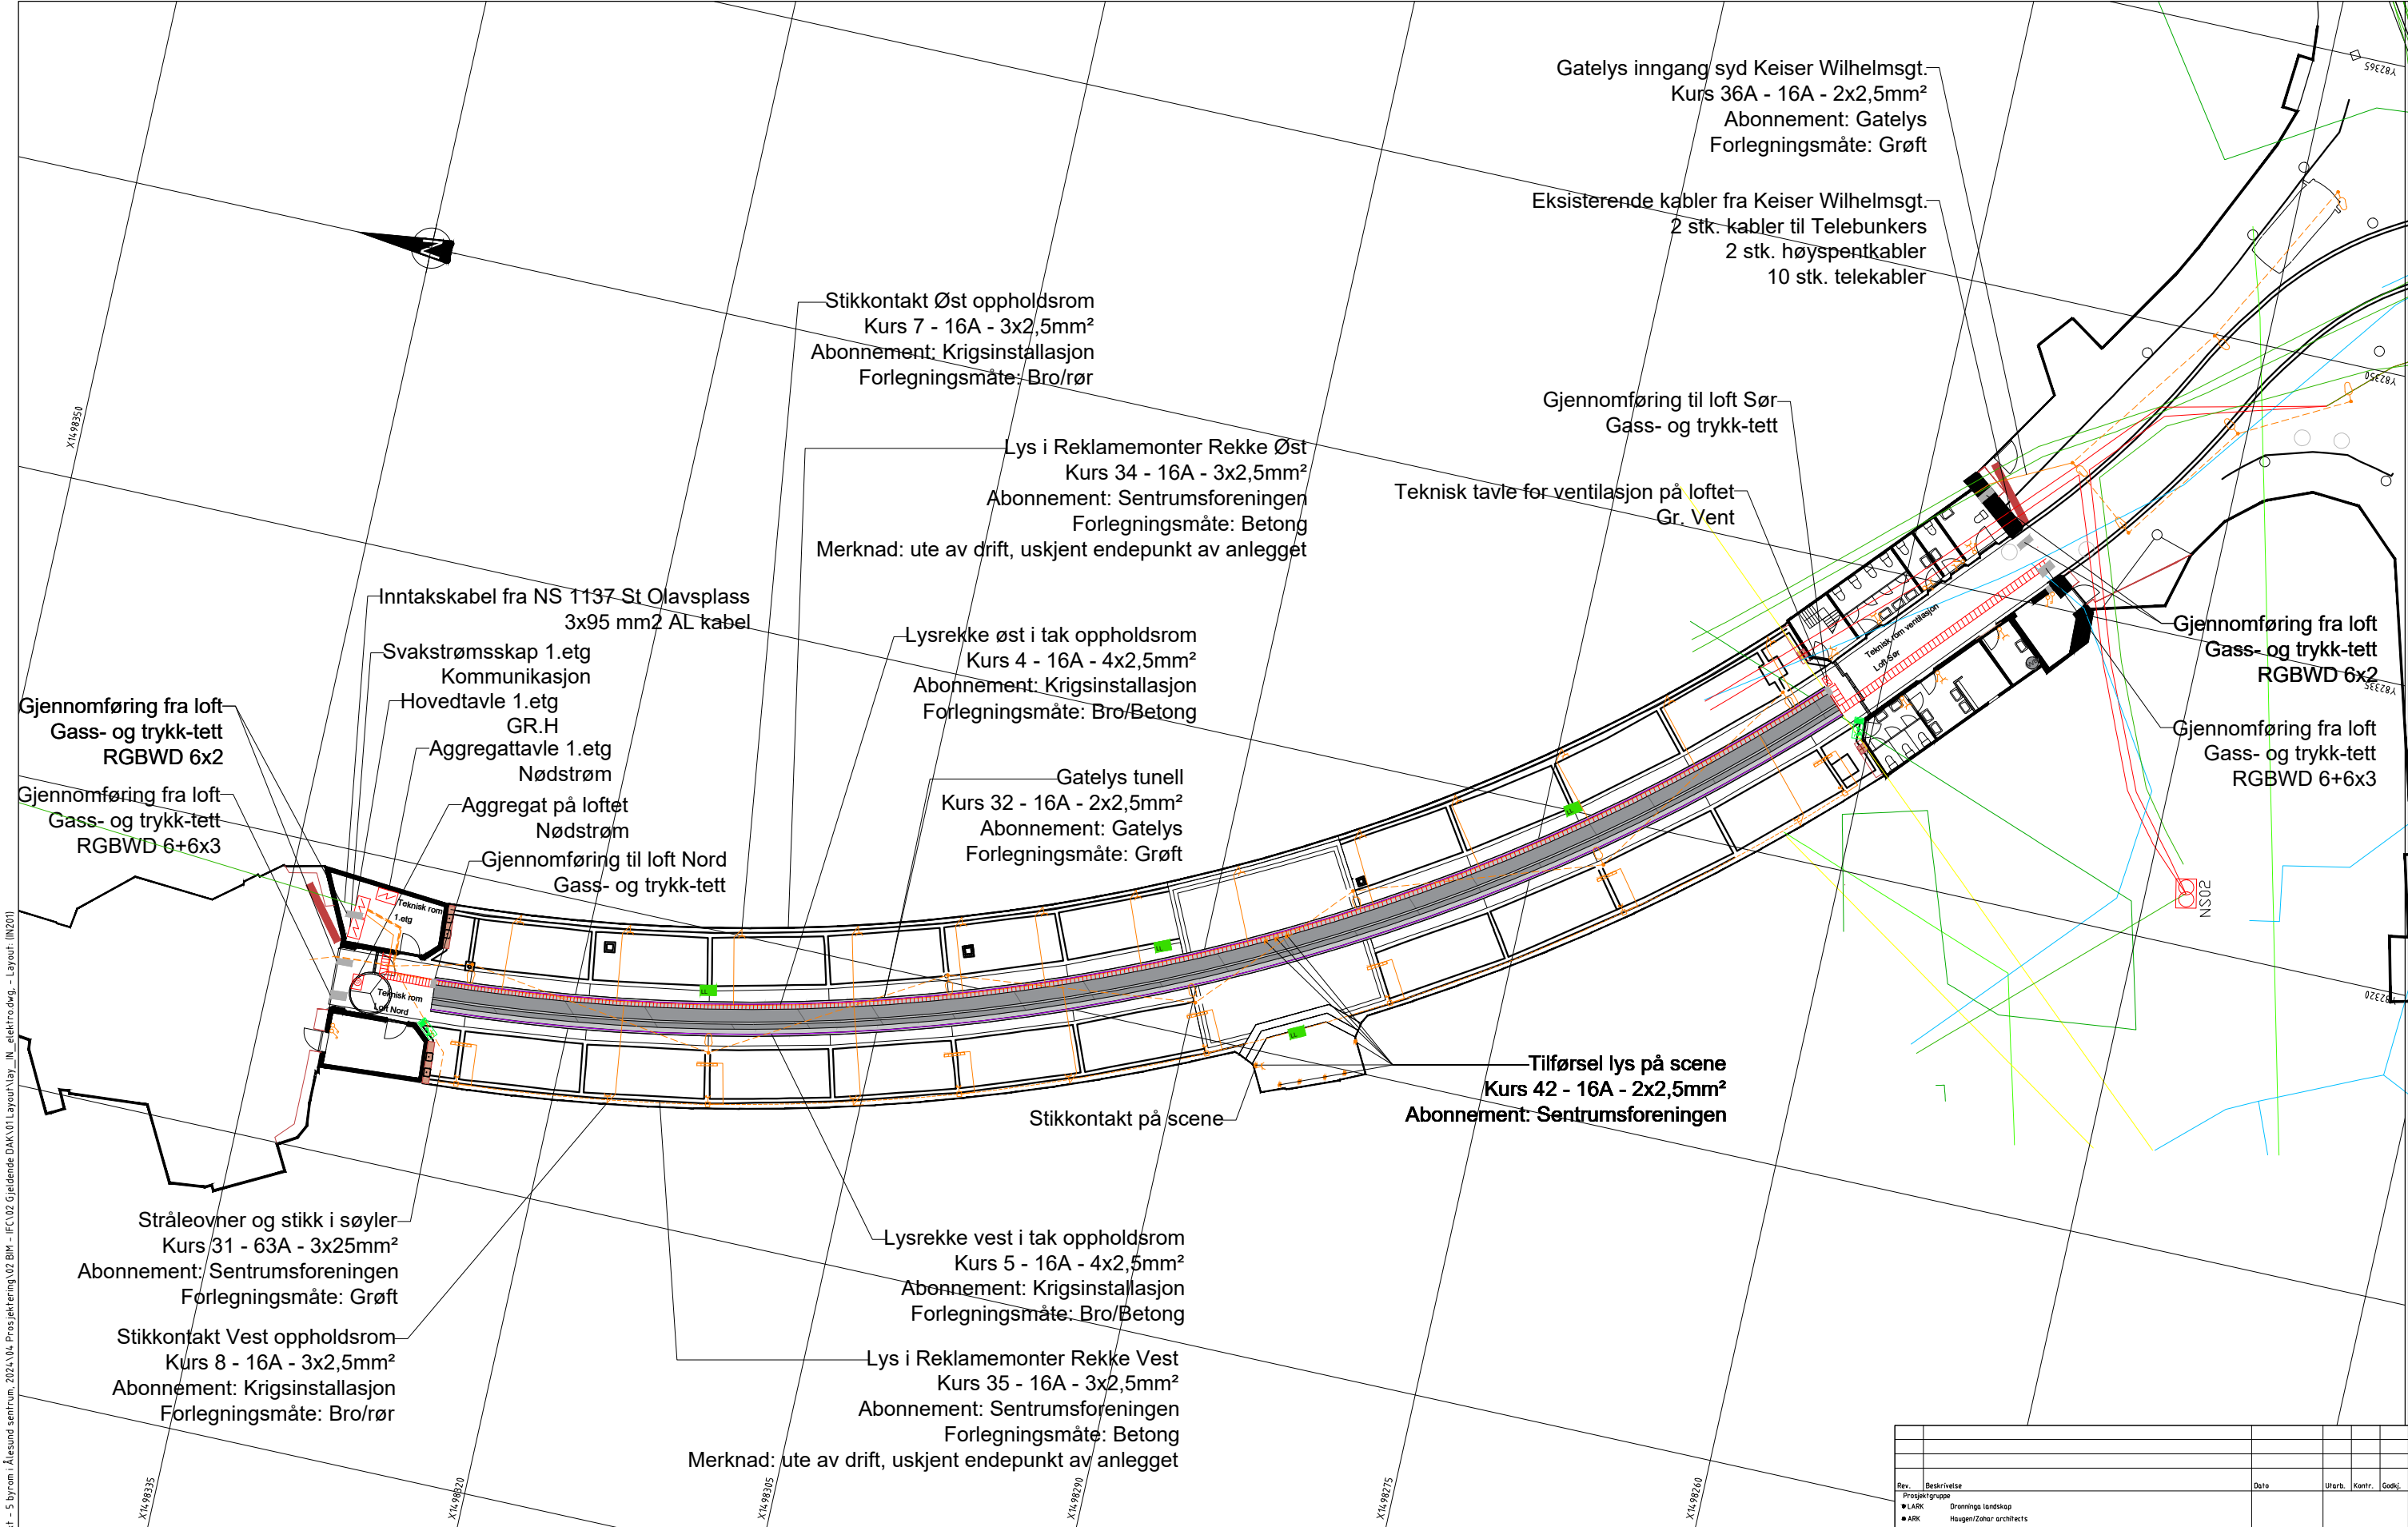

TEGNFORKLARING:

- Eksisterende
- Kabel - Mårenett t.o.m.22kV
- Kabel - Mårenett LS
- Kabel - Telenor
- Kabel - Global Connect
- Kabel - Tafford Connect

- trase - Betong/rør
- - - trase - i grøft



- Eksisterende Lysmast
- Eksisterende Topolet bryter
- Eksisterende Stikkontakt - Enkelt uttak
- Eksisterende Stikkontakt - Dobbeluttak i en halvøy
- Eksisterende Stråleovn i tak
- Eksisterende Varmeovn på vegg
- Eksisterende Belysningspunkt
- Eksisterende Markeringslys
- Eksisterende Ledelys



- Eksisterende Netstasjon - Mårenett
- Eksisterende Fordelingskap
- Eksisterende Nødstrømsaggregat
- Eksisterende Varmtvannsbreder

MERKNAD:

Denne tegningen er kun for orientering av det eksisterende som blir påvirket. Informasjonen for dette underlaget er hentet ut fra "Tegninger elektro" PDF utarbeidet av Illovet og Teigen 01.11.1991

HENVISNING

NSXX Netstasjon

Rev.	Beskrivelse	Dato	Utb. Kontr. Godt.
1	Prosjektgruppe		
2	• ARK: Drønningslandskap		
3	• ARK: Haugen/Zohar architects		
4	• Lysdesign: Zenisk		
5	• RI-fag: HRP		
Ålesund kommune		Original format	Fag
Korsatunellen		A3	RIE
Elektro		Tegningsfilnavn	
Eksisterende situasjon		Lay_IN_elektro	
		Planfase	
		Forprosjekt	
		Målestokk	
		1:300	
HRP AS	Dato	Utb. Kontr. Godt.	
Drønningslandskap gate 16	08.04.2026	MAJHUR	
Oppdragsnr.	2413953	Tegningsnr.	
		IN201	
		Kontrollert	
		Rev.	