


MA-2024-12413953 - - - Slisse- og detaljprosjekt - 5 byrom i Ålesund sentrum, 2024-04, Prosjektering U2 BIM - IFC\02 Gjeldende DAK\U1 Layout\lay_IN_elektro.dwg - Layout: IN202

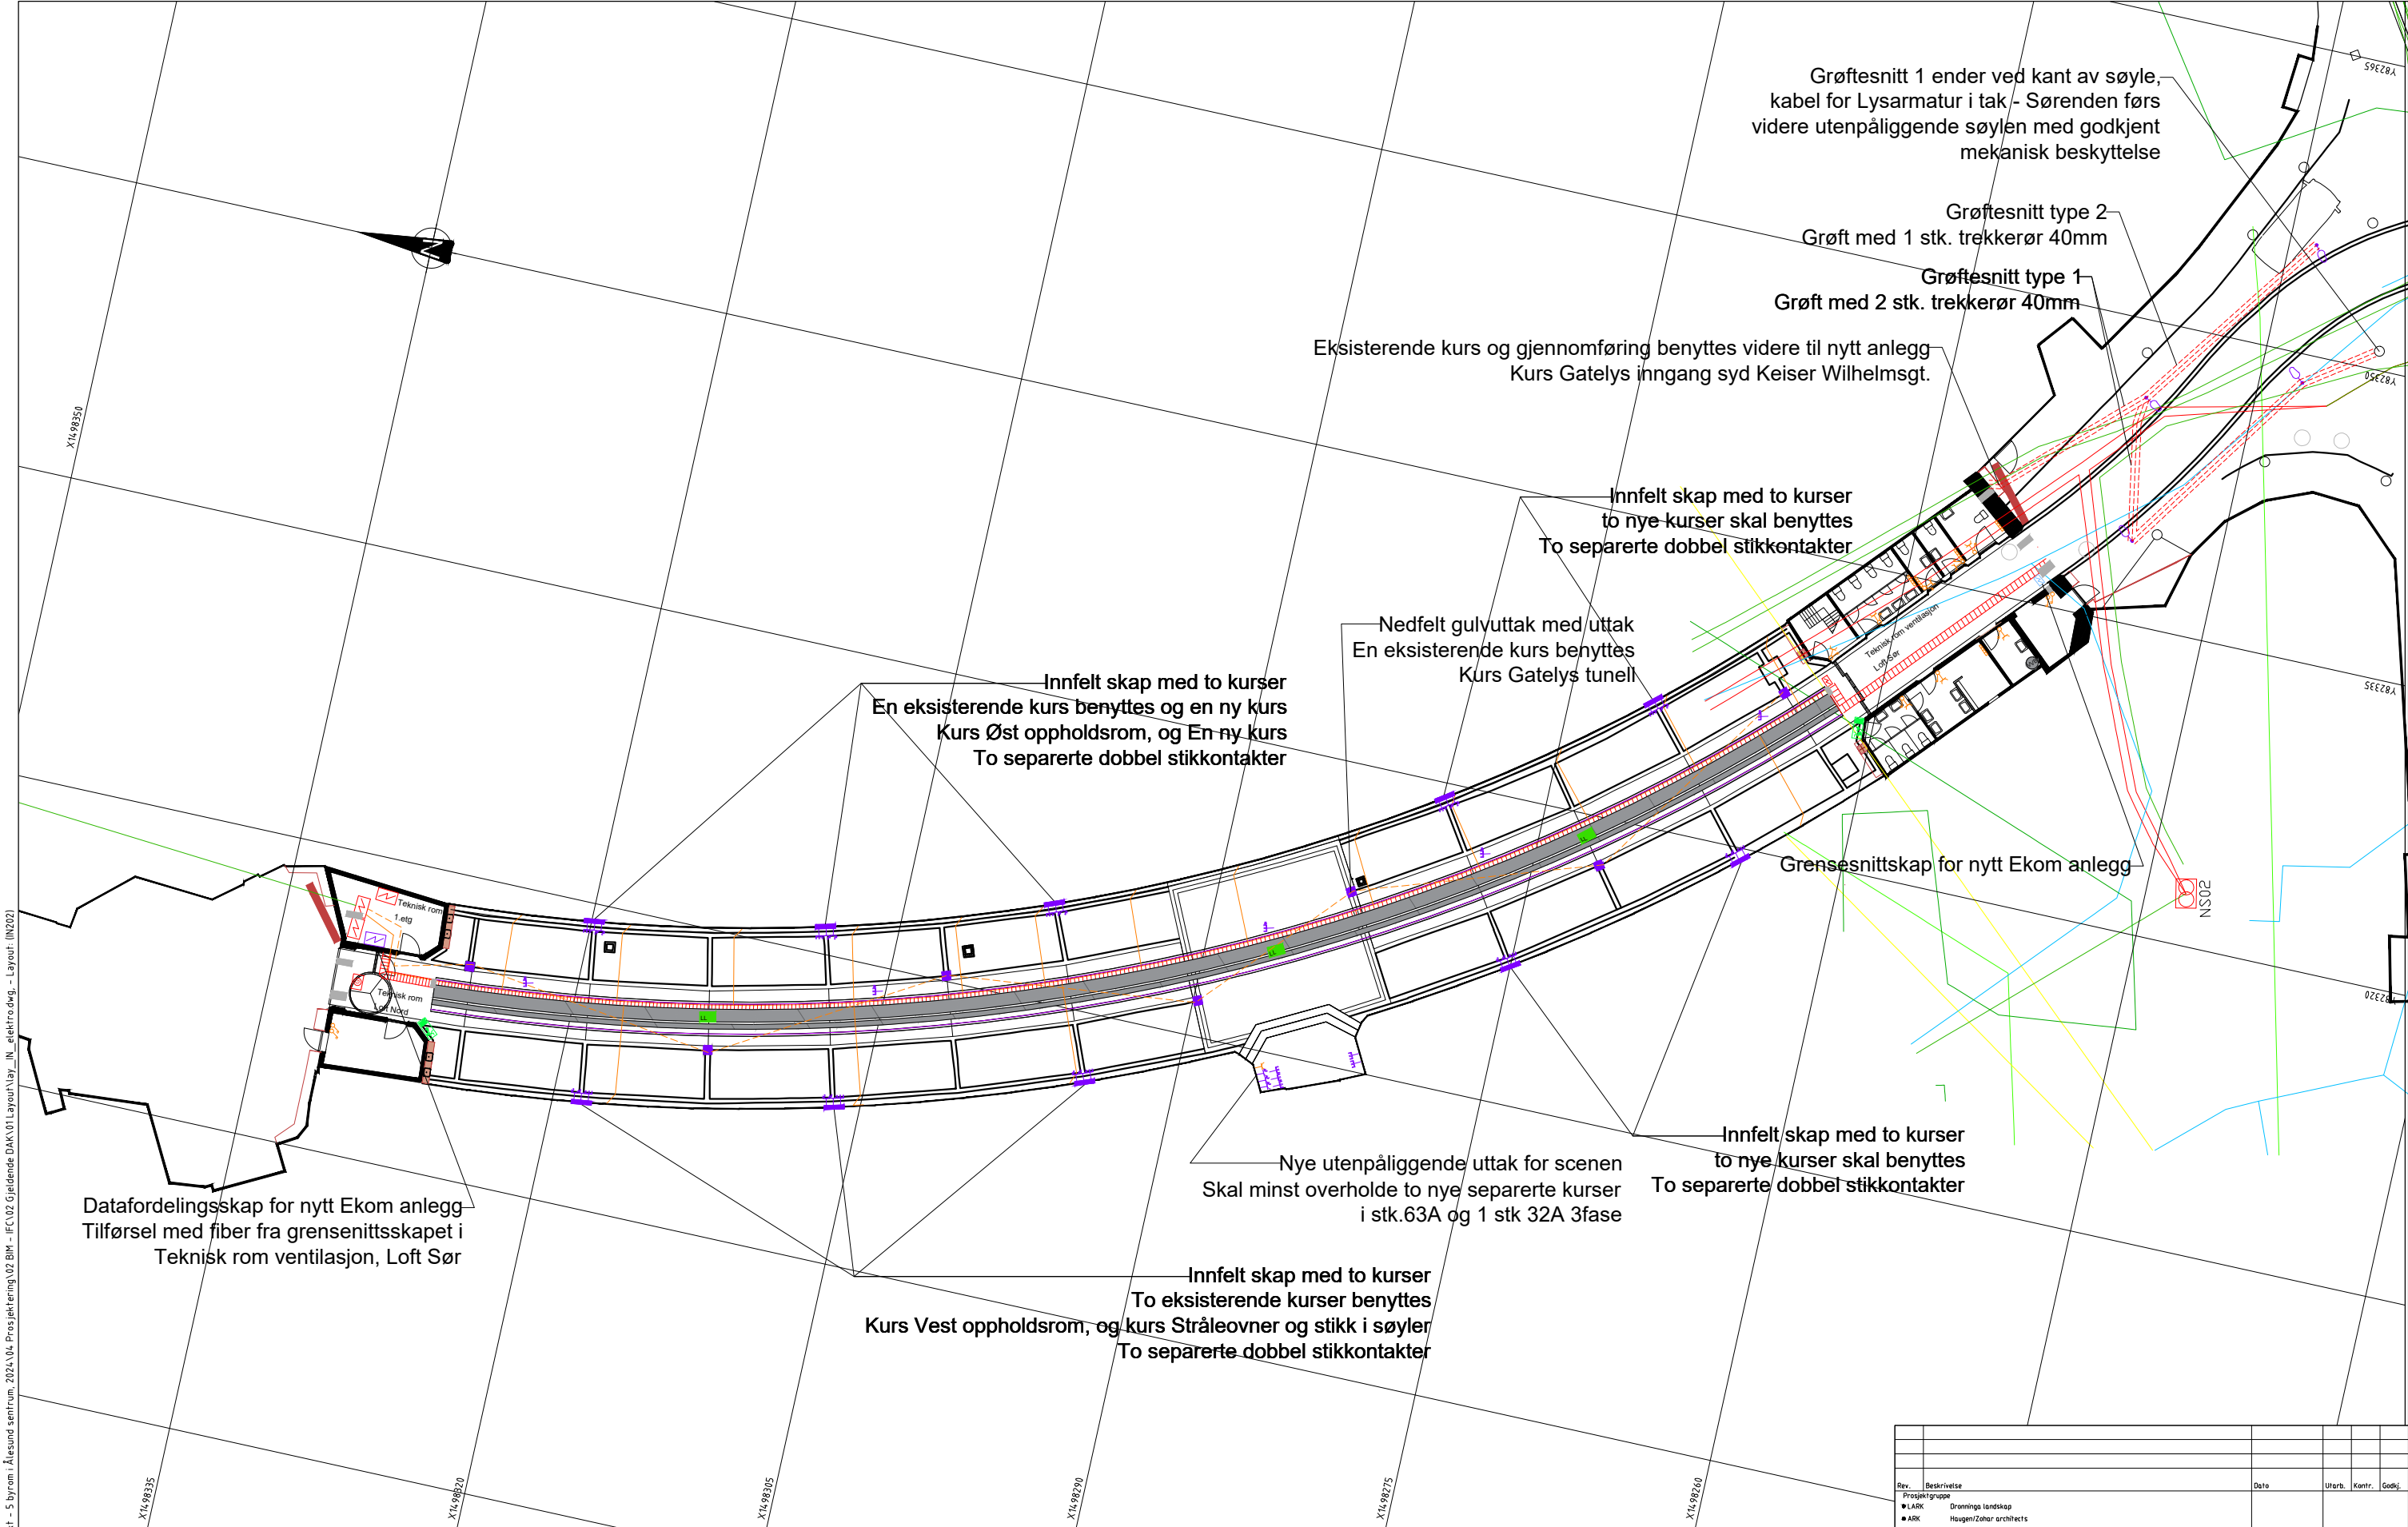

TEGNFORKLARING:

- Eksisterende
- Kabel - Mørenett t.o.m.22kV
- Kabel - Mørenett LS
- Kabel - Telenor
- Kabel - Global Connect
- Kabel - Taffjord Connect

- trase - Betong/rør
- trase - i grøft



- Eksisterende
- Topolet bryter
- Stikkontakt - Enkelt uttak
- Varmeovn på vegg
- Nettstasjon - Mørenett
- Fordelingsskap
- Nedstrømsaggregat
- Varmtvannsbreder



Nytt Anlegg

- Innfelt skap med to separat kurser doble uttak og 2xRJ45
- Datauttak - 2xRJ45
- Stikkontakt - dobbelt uttak
- Stikkontakt - trefase uttak
- Nedfelt gulvboks med uttak
- Datafordelingsskap
- Grensesnittskap
- Markeringslys
- Ledelys



- Lysmast
- Kabelgrøft

MERKNAD:

Plassering av nye anlegg må tilpasses utforming av tunnelen, plassering kan justeres

Mengden og plassering av datauttak kan justeres i detaljprosjekteringsfasen. I forprosjektsfasen er det tatt i betraktning 1 stk 2xRJ45 i hvert skap innfelt i vegg, 5 stk 2xRJ45 på Scenensje og 5 stk. 2xRJ45 fordelt i korsatunnelen på kabelstigen

HENVISNING

NSXX Netstasjon

Rev.	Beskrivelse	Dato	Utb. Kontr.	Godt.
1	Prosjektgruppe			
2	Ålesund kommune			
3	Korsatunnelen			
4	Elektroplan			
5	Elektroplan			
