




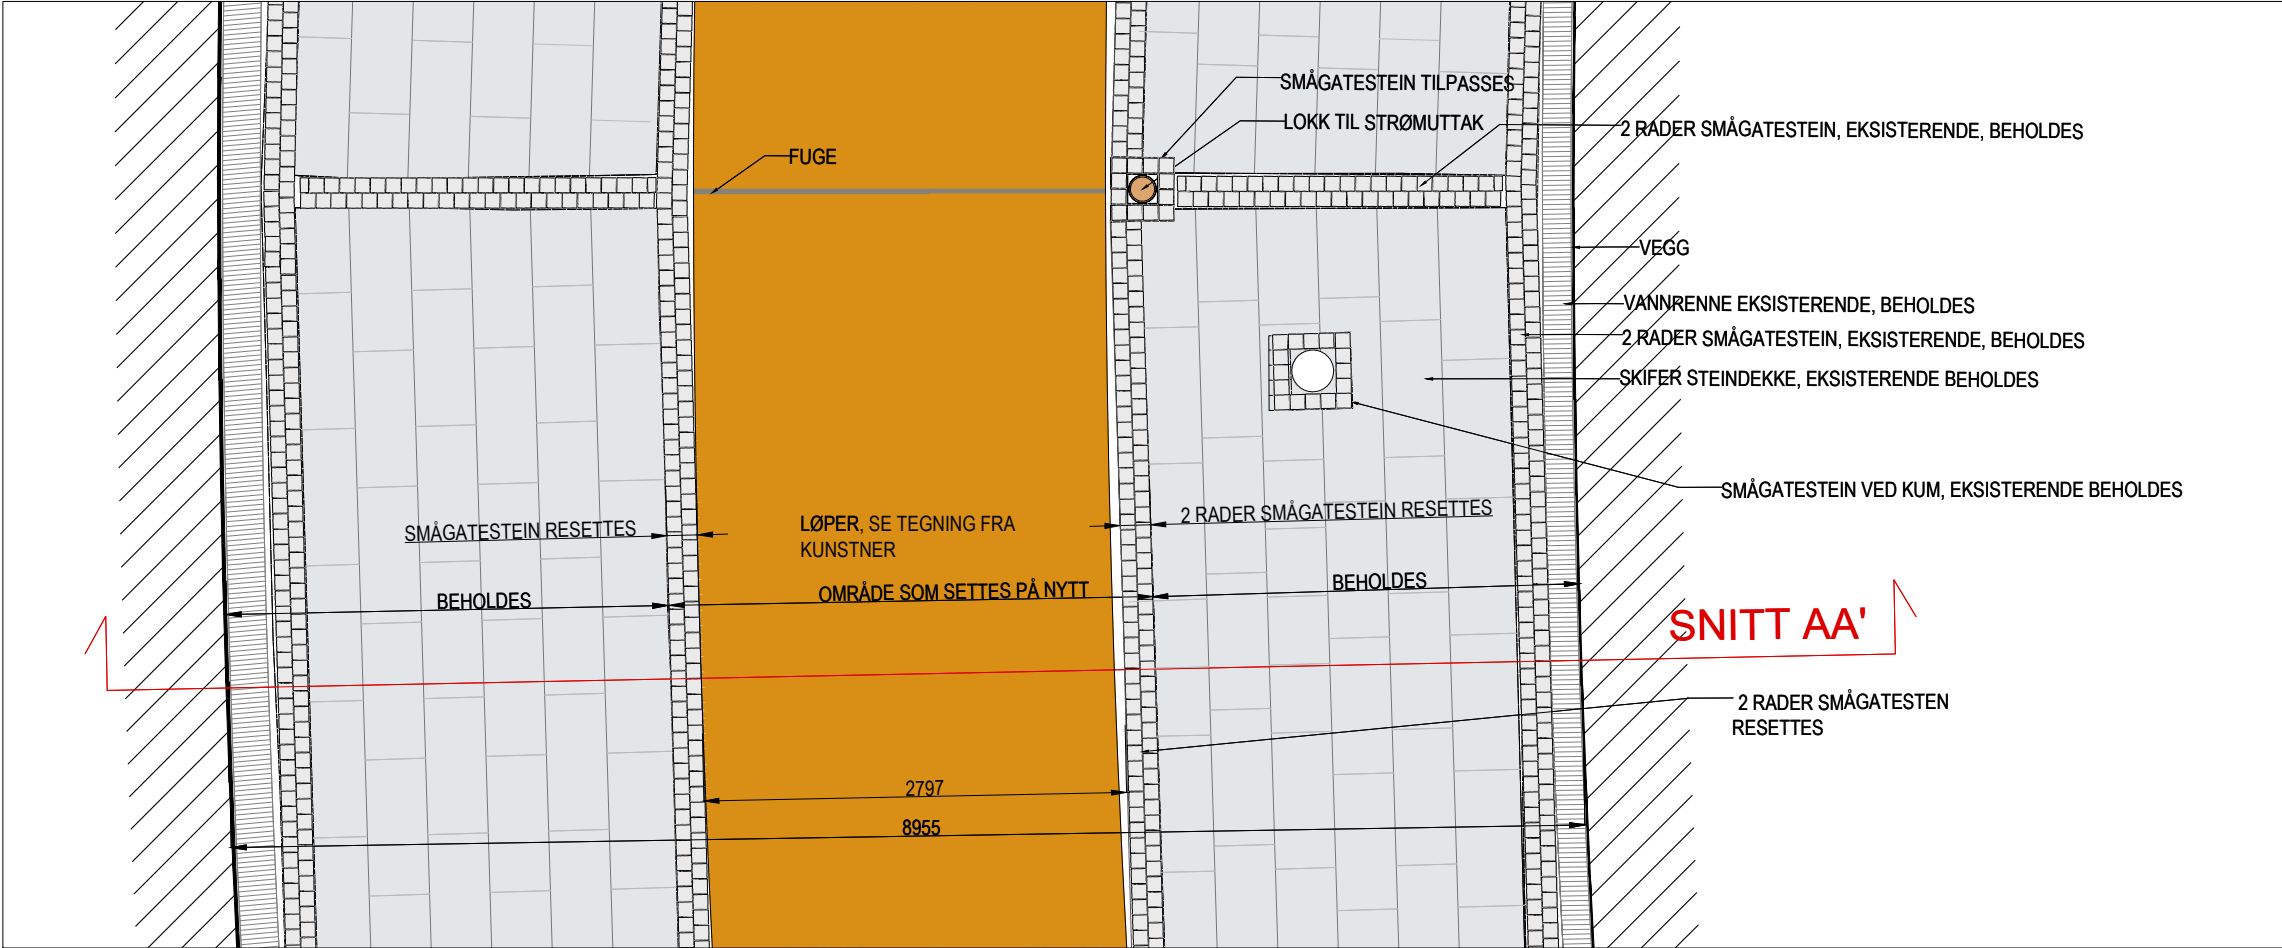

PLANUTSNITT 1:50

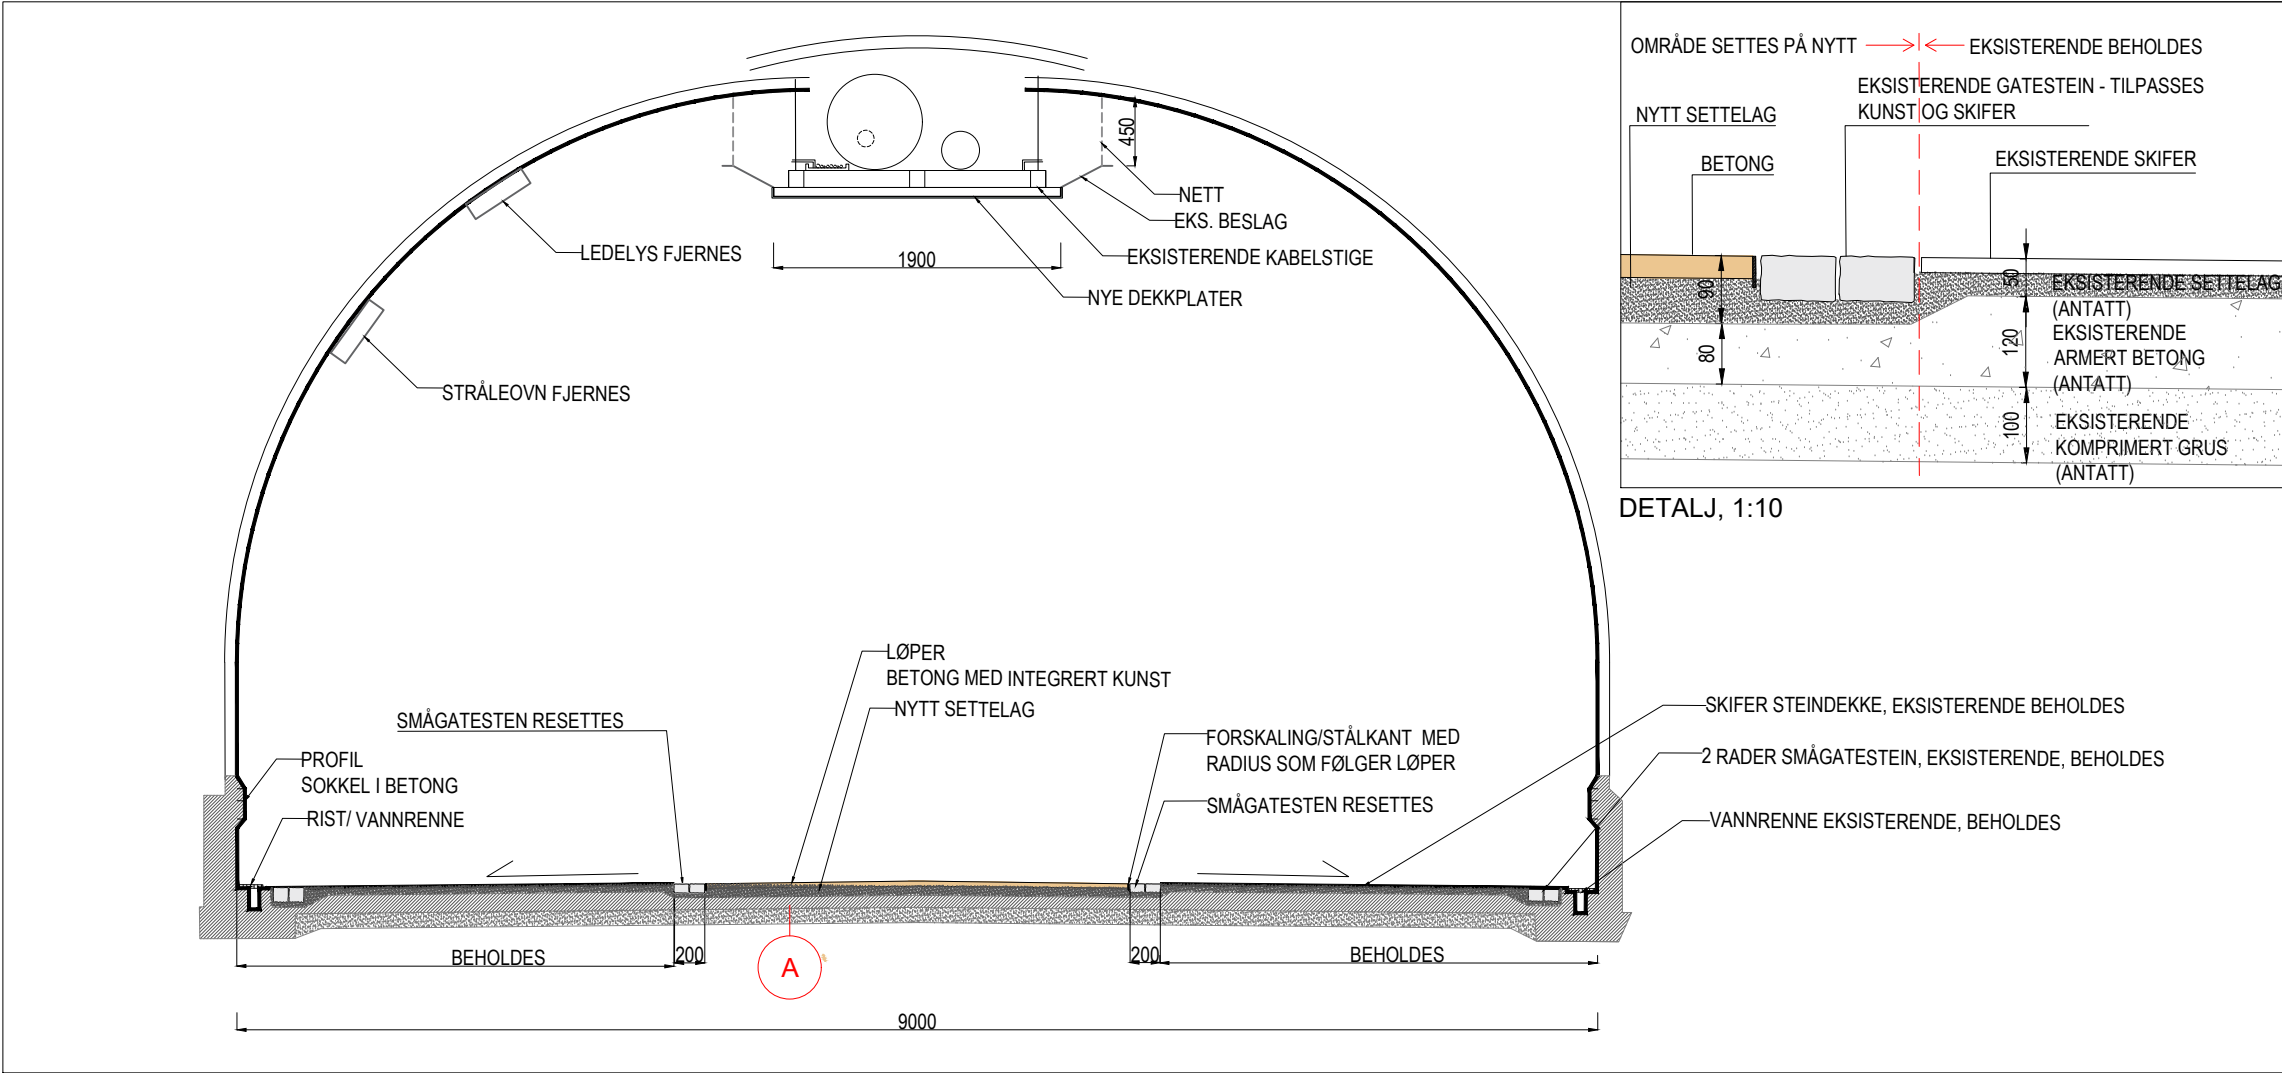

SNITT AA, 1:50

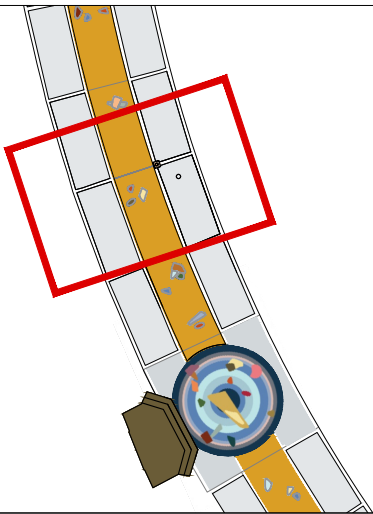

Orienteringsplan

KOMMENTARER:

- MATERIALER:**
- STÅR BESKREVET I FUNKSJONSBESKRIVELSEN

HENVISNING:

- FOR MATERIALPLAN, SE O202
- FOR LYS, SE N201 OG N202
- ORIGINALE ANBUDSTEGNINGER FRA 1991

MERKNAD:

- A** DET FORUTSETTES AT EKSISTERENDE BÆRELAG KAN GJENBRUKES
- B** LØPER INNGÅR SOM EN DEL AV KUNSTVERK TYKKELSE/ OPPBYGGING LØPER AVKLARES MED LEVERANDØR

-	-	-	-	-	-
-	-	-	-	-	-
A	Kunst i løper innpasset	18.09.2026	SRO	MSÆ	RMO
Rev.	Beskrivelse	Dato	Utarb.	Kontr.	Godkj.
Prosjektgruppe	Dronninga landskap				
• LARK	Haugen/Zohar architects				
• ARK	Zehisk				
• Lysdesign	HRP				
• R-lag					
Alesund kommune	Original format A3	Fag	LANDSKAP		
KORSATUNNELEN	Tegningens filnavn				
	Planfase Forprosjekt				
	Målestokk				
PRINSIPPSNITT TUNNEL Detalj Løperen	1:50				
Dronninga LANDSKAP	Dato 08.04.2026	Utarbeidet SRO	Kontrollert MSÆ	Godkjent RMO	
Dronningens gate 22 0154 Oslo	e-post: post@dronninga.com www.dronninga.com	Oppdragsnr. 705	Tegningsnr. J231	Rev. A	