



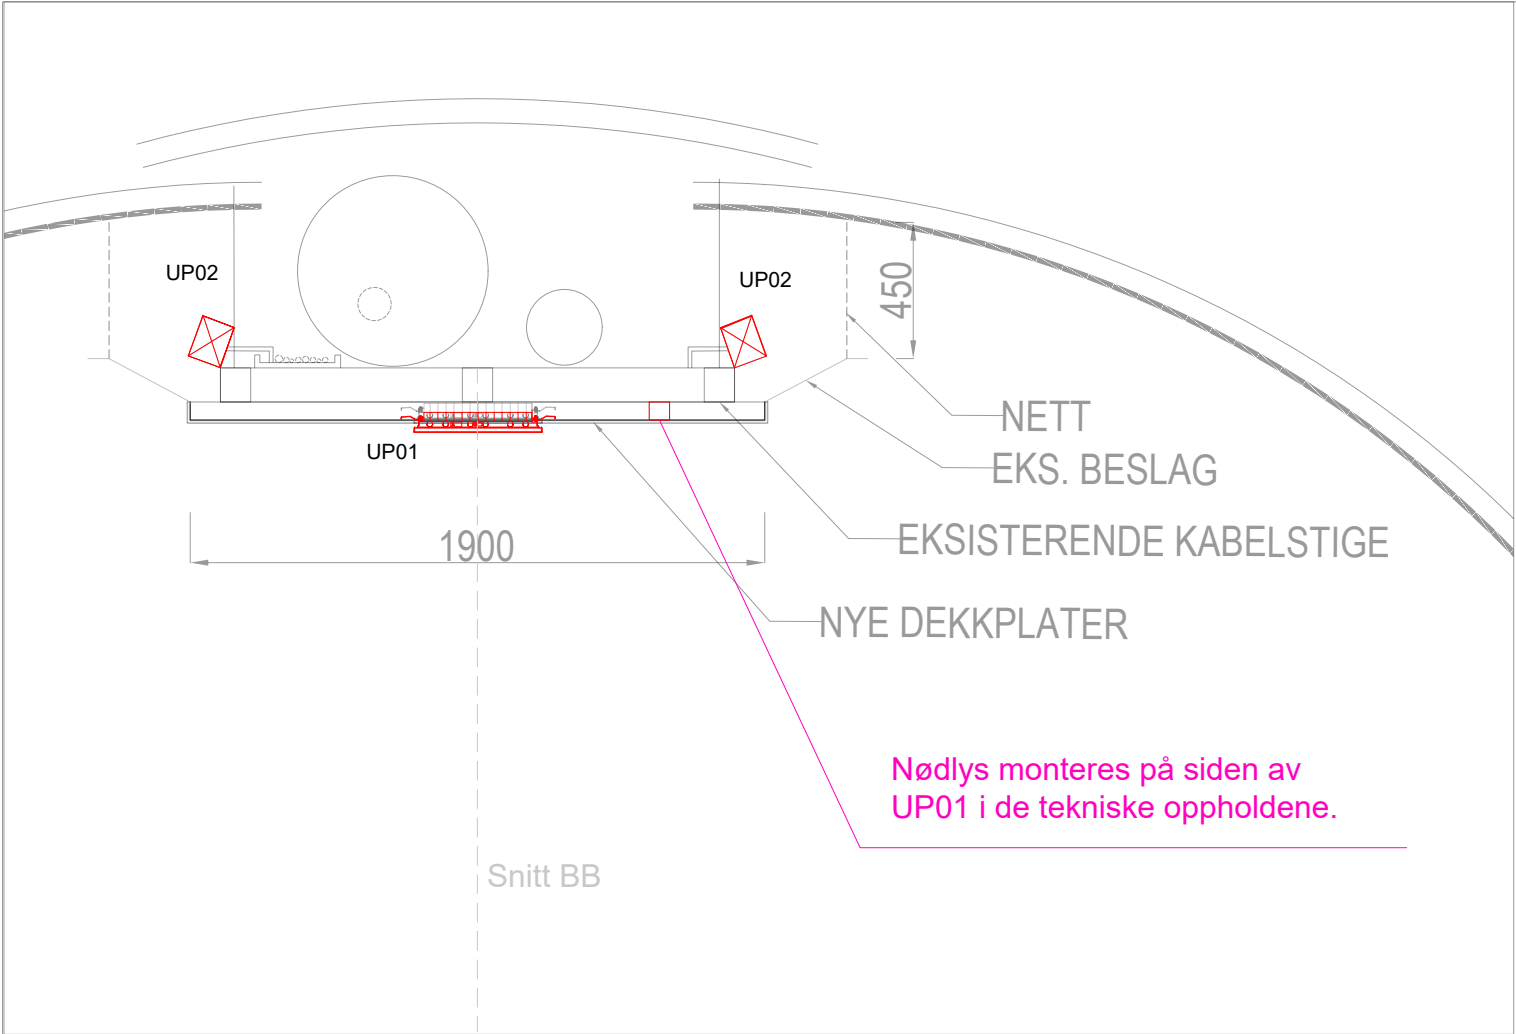


Snitt AA - Prinsippsnitt tekniske installasjoner i kabelstige - må kontrollmåles.

1:25

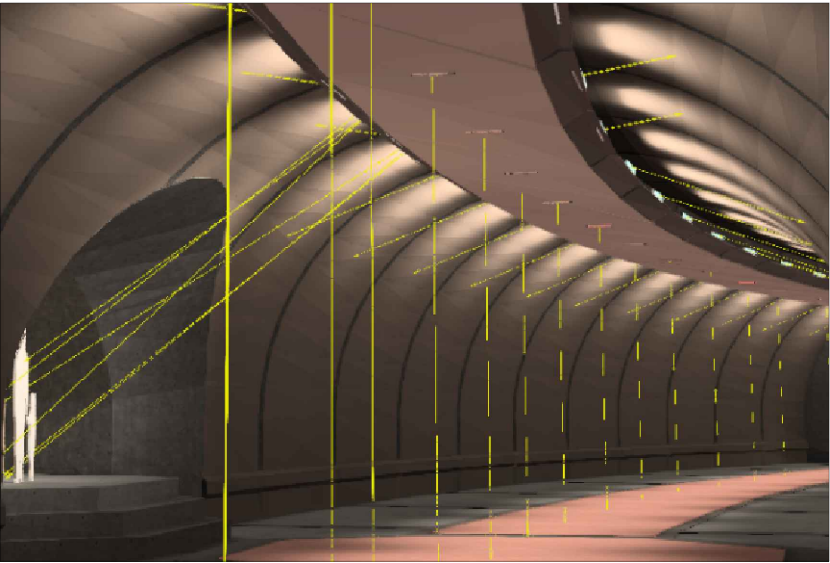


Bilde fra lysberegning.

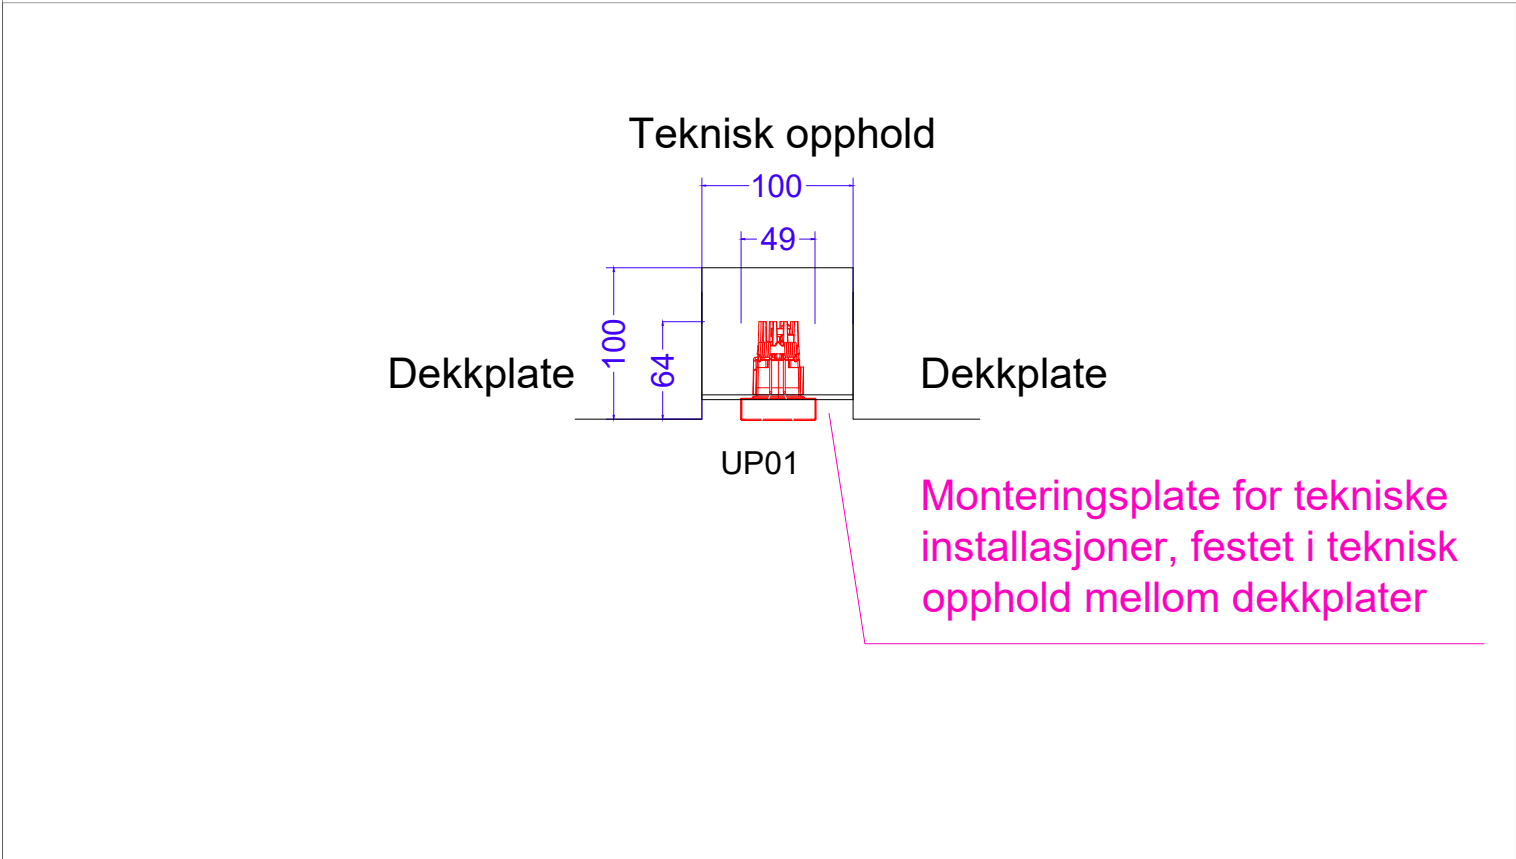

Snitt BB - Prinsippsnitt løsningsforsalg teknisk opphold mellom dekkplater

1:5

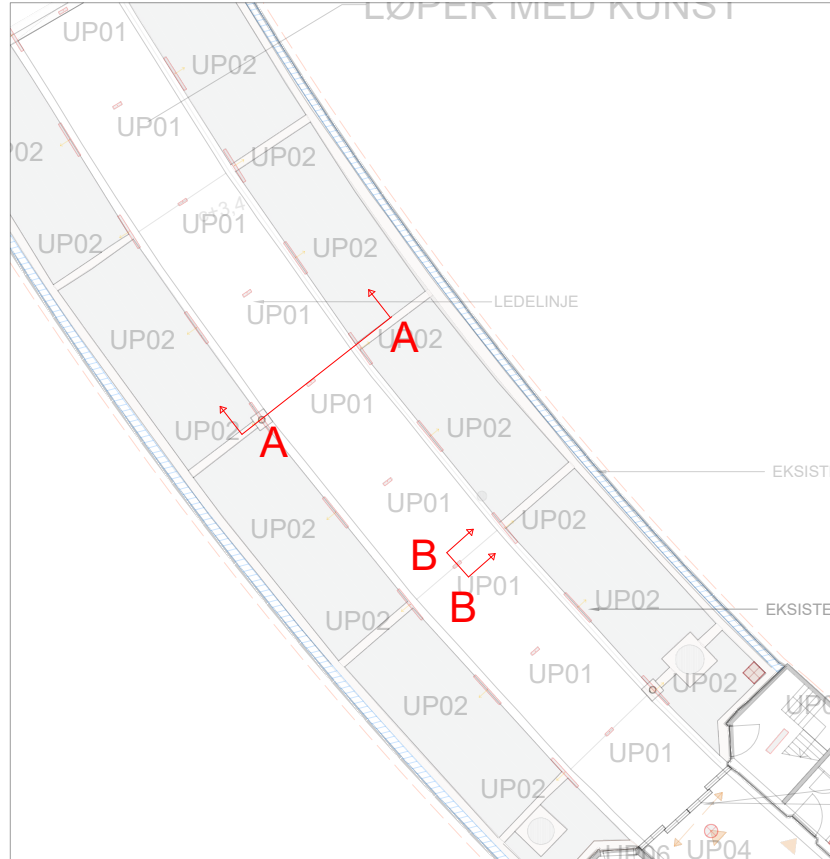

1:5

ZENISK TEGNING BASERT PÅ:

Tekniske tegninger og bilder - Konstruksjonsprinsipp/detaljer - takkonstruksjon Korsatunnelen motatt 26.juni 2025 og prinsippdetalj løper J231

KOMMENTARER:

- ZENISK PLANTEGNING LESES I SAMMENHENG MED FUNSKJONSBEKRIVELSE OG LYSPLAN N201)
- POSISJONER OG MÅL ER VEILEDENE FRA ZENISK OG MÅ KONTROLLERES PÅ STEDET
- I TILFELLE AVVIK TA KONTAKT MED LYSDESIGNER/ARKITEKT FØR MONTERING

LYSSTYRING:

Anlegget skal ha individuelt adresserte armaturer og styres over DALI. Det skal tilrettelegges for forskjellige scenarier; eksempelvis:

- lys tent, åpen tunnel
- lys dimmet, lukket tunnel
- lys slukket
- event A
- event B

Mulighet for å koble på strømaggregat for nødstrid med kun 80 lx i gangsoner. Det skal også være 5-15 lux på natten under nødstrid. (Iht. forskrifter m.V. om tilfluktsrom)

Anlegget skal styres med overordnet system bestemt av Ålesund kommune.

-	-	-	-	-	-
-	-	-	-	-	-
-	-	-	-	-	-
Rev.	Beskrivelse	Dato	Utarb.	Kontr.	Godkj.
Projektnummer	Projektnummer				
• LARK	Dronninga landskap				
• ARK	Haugen/Zohar architects				
• Lysdesign	Zenisk				
• Ri-fag	HRP				
Ålesund kommune		Original format	Fag	LYS	
Korsatunnelen		A3			
		Tegningens filnavn	N202		
		Planfase	Forprosjekt		
		Målestokk	1:5/1:25		
Prinsippsnitt innfesting lys					
ZENISK		Dato	08.04.2026	Utarbeidet	Godkjent
Dronningens gate 22 0154 OSLO		Oppdragsnr.	-	Tegningsnr.	N202
e-post: post@zenisk.no www.zenisk.no				Rev.	-