


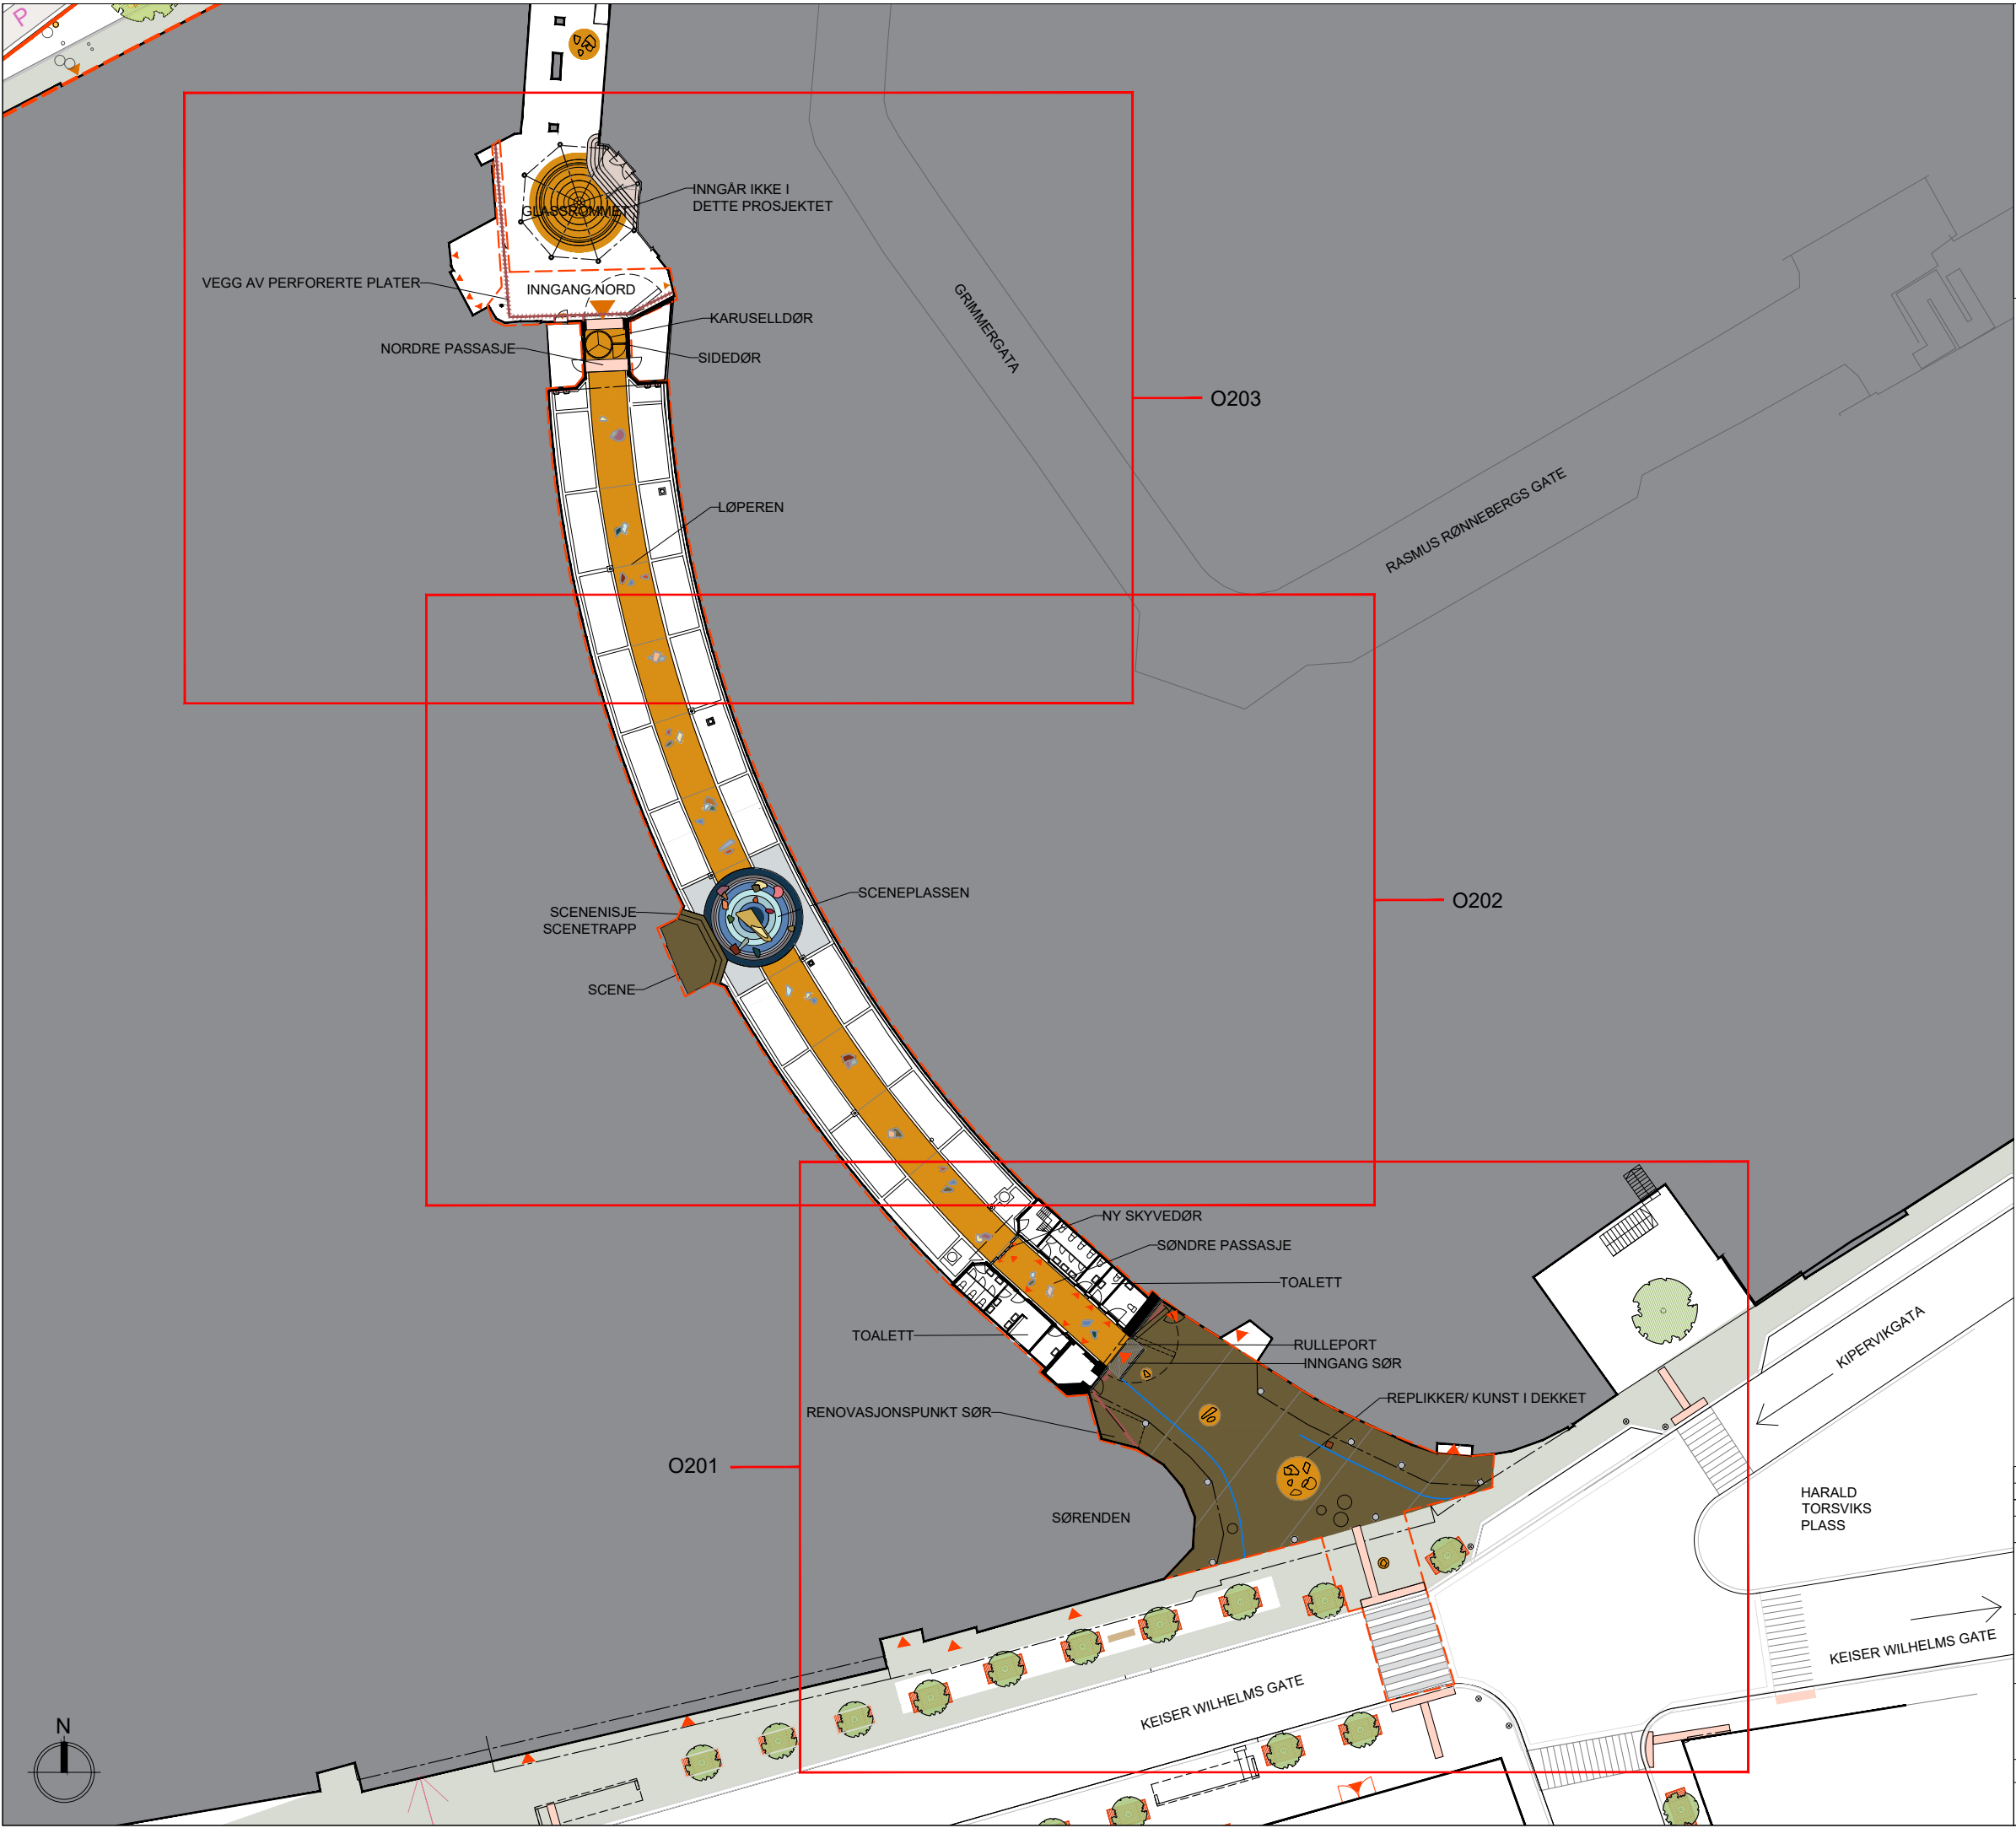

TEGNFORKLARING

PROSJEKTGRENSE

BYGNING, INNGANG

OVERBYGG / UTKRAGING

EKSISTERENDE TRE, BEVARES

- HENVISNING:
- For materialplan søndre del, se tegning O201
- For materialplan midtre del, se tegning O202
- For materialplan nordre del, se tegning O203
- For møbleringspaln, se tegning O204
- For prinsippdetalj av Løperen, se tegning J231

-	-	-	-	-	-
-	-	-	-	-	-
A	Nytt dekke og plassering av kunst	18.09.2026	SRØ	MS/E	RMO
Rev.	Beskrivelse	Dato	Utarb.	Kontr.	Godkj.
-	Prosjektgruppe				
•	LARK Dronninga landskap				
•	ARK Haugen/Zohar architects				
•	Lydesign Zenisk				
•	RI-fag HRP				
Ålesund kommune		Original format	Fag		
KORSATUNNELEN		A3	Landskap		
		Tegningens filnavn			
		Planfase			
		Forprosjekt			
		Målestokk			
		1:500			
OVERSIKTSPLAN					
DRONNINGALANDSKAP		Dato	Utarb.	Kontr.	Godkj.
Dronningens gate 22		08.04.2026	SRØ	MS/E	RMO
0154 Oslo		Oppdragsnr.	Tegningsnr.	Rev.	
e-post: post@dronninga.com		705	O200	A	
www.dronninga.com					