


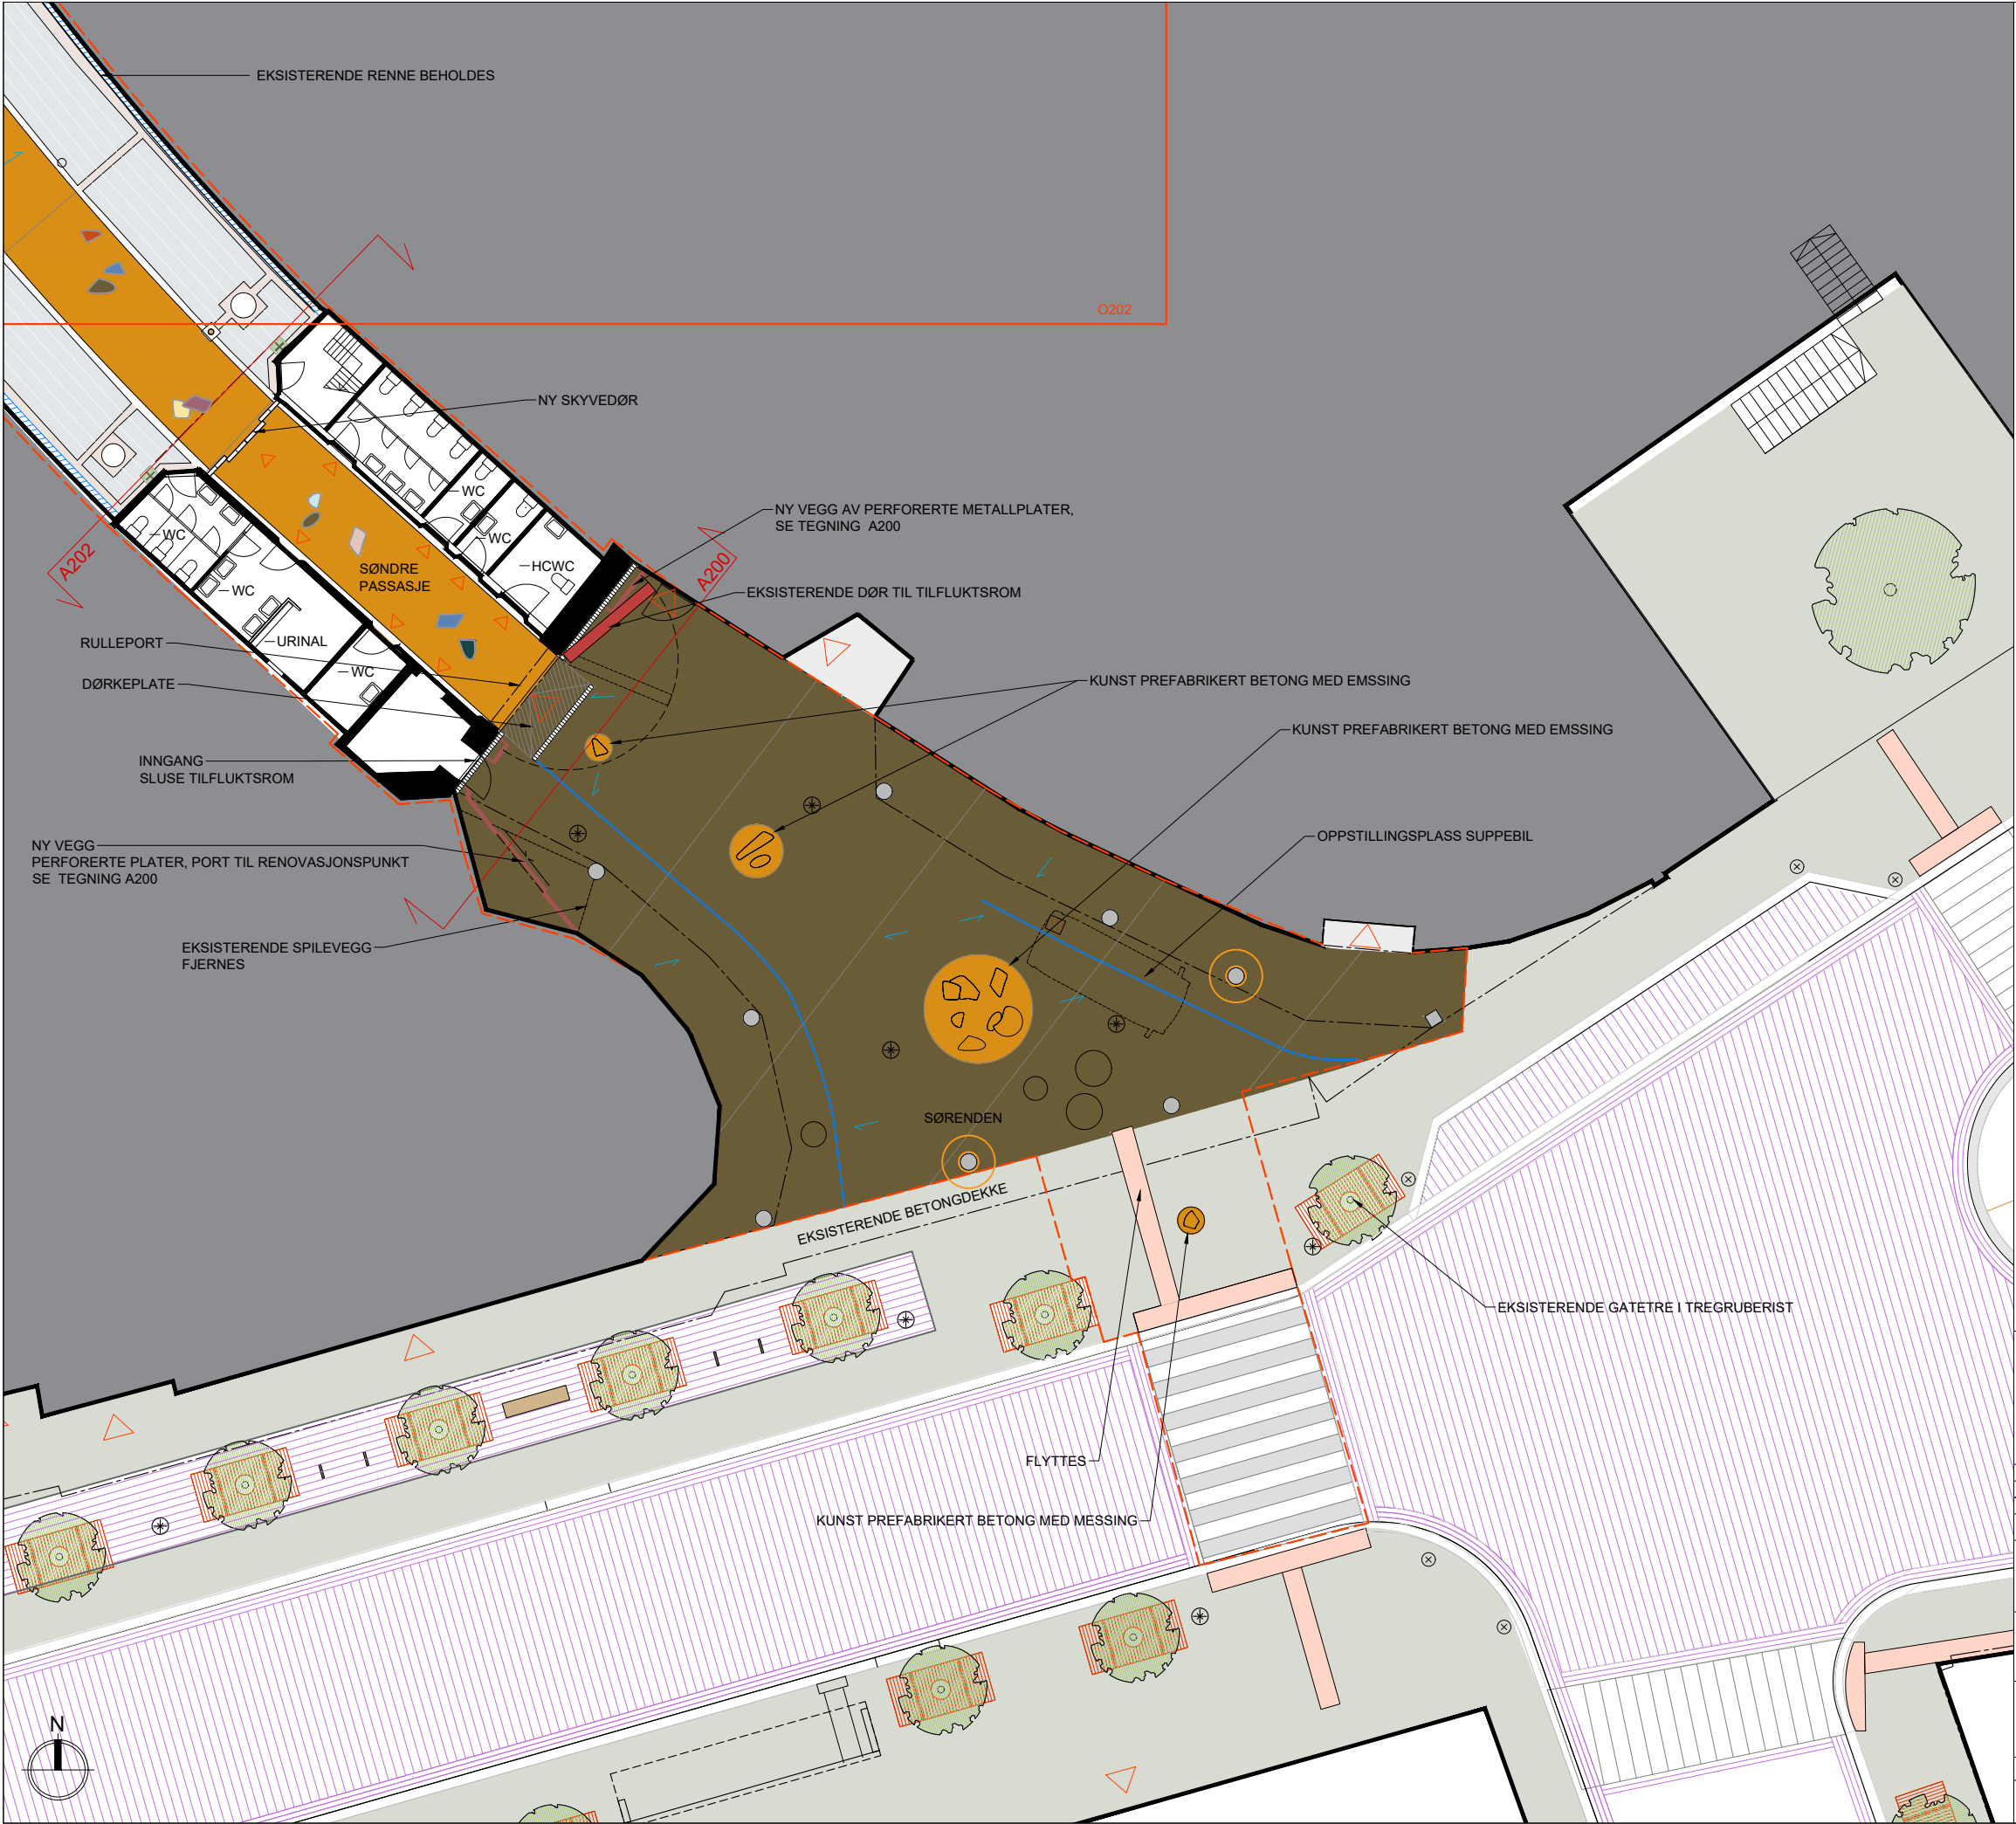

TEGNFORKLARING

- PROSJEKTGRENSE
- BYGNING, INNGANG
- OVERBYGG
- SØYLER, EKSISTERENDE
- FALLPIL (AVRENNING)

KANTER / DEKKER

- LØPER - BETONGDEKKE, PREFABRIKERT (KUNST)
- BETONGDEKKE, PLASS STØPT
- BETONGDEKKE, LYS GRÅ (SOM EKSISTERENDE)
- SKIFER, EKSISTERENDE BEVARES
- EKSISTERENDE GATESTEIN
- TO RADER SMÅGATESTEIN, EKSISTERENDE BEVARES
- TO RADER SMÅGATESTEIN, RESETTES (GJENBRUK) / NY
- FARE-/ VARSELSFELT
- VANNRENNE, EKSISTERENDE BEVARES
- VANNRENNE, LINJEAVRENNING
- VANNRENNE, SPALTEDREN

MØBLER / UTSTYR

- KUM - MED NY RAMME MED DEKKE
- GATEGUTT/ STOPPEKRANBOKS STØPEJERN
- NY VEGG AV PERFORERTE METALLPLATER
- AVFALLSBEHOLDER INTEGRERT UNDER VASK
- LOKK TIL STRØMUTTAK (I GULV)
- LYSMAST, NY
- SKILT
- BENK

HENVISNING:

- For prinsipp fasade inngang sør, se tegning A200
- For prinsipp fasade endevegger, se tegning A202
- For lysplan, se tegning N201

|                               |                                         |                    |        |             |        |
|-------------------------------|-----------------------------------------|--------------------|--------|-------------|--------|
| -                             | -                                       | -                  | -      | -           | -      |
| -                             | -                                       | -                  | -      | -           | -      |
| A                             | Prosjektgrense justert, kunst innpasset | 18.09.2026         | SRO    | MS/Æ        | RMO    |
| Rev.                          | Beskrivelse                             | Dato               | Utarb. | Kontr.      | Godkj. |
| Prosjektgruppe                |                                         | Original format    |        | Fag         |        |
| ● LARK Dronninga landskap     |                                         | A3                 |        | Landskap    |        |
| ● ARK Haugen/Zohar architects |                                         | Tegningens filnavn |        |             |        |
| ● Lysdesign Zenisk            |                                         | Planfase           |        |             |        |
| ● RI-fag HRP                  |                                         | Forprosjekt        |        |             |        |
| Alesund kommune               |                                         | Målestokk          |        |             |        |
| KORSATUNNELEN                 |                                         | 1:200              |        |             |        |
| MATERIALPLAN                  |                                         | Dato               |        | Utgitt til  |        |
| SØR OG SØRENDEN               |                                         | 08-04-2026         |        | SRO/MS/Æ    |        |
| Dronninga landskap            |                                         | Oppdragsnr.        |        | Kontrollert |        |
| Dronningens gate 22           |                                         | 705                |        | MS/Æ        |        |
| 0154 Oslo                     |                                         | Tegningsnr.        |        | O201        |        |
| e-post: post@drønninga.com    |                                         | Rev.               |        | A           |        |
| www.drønninga.com             |                                         |                    |        |             |        |