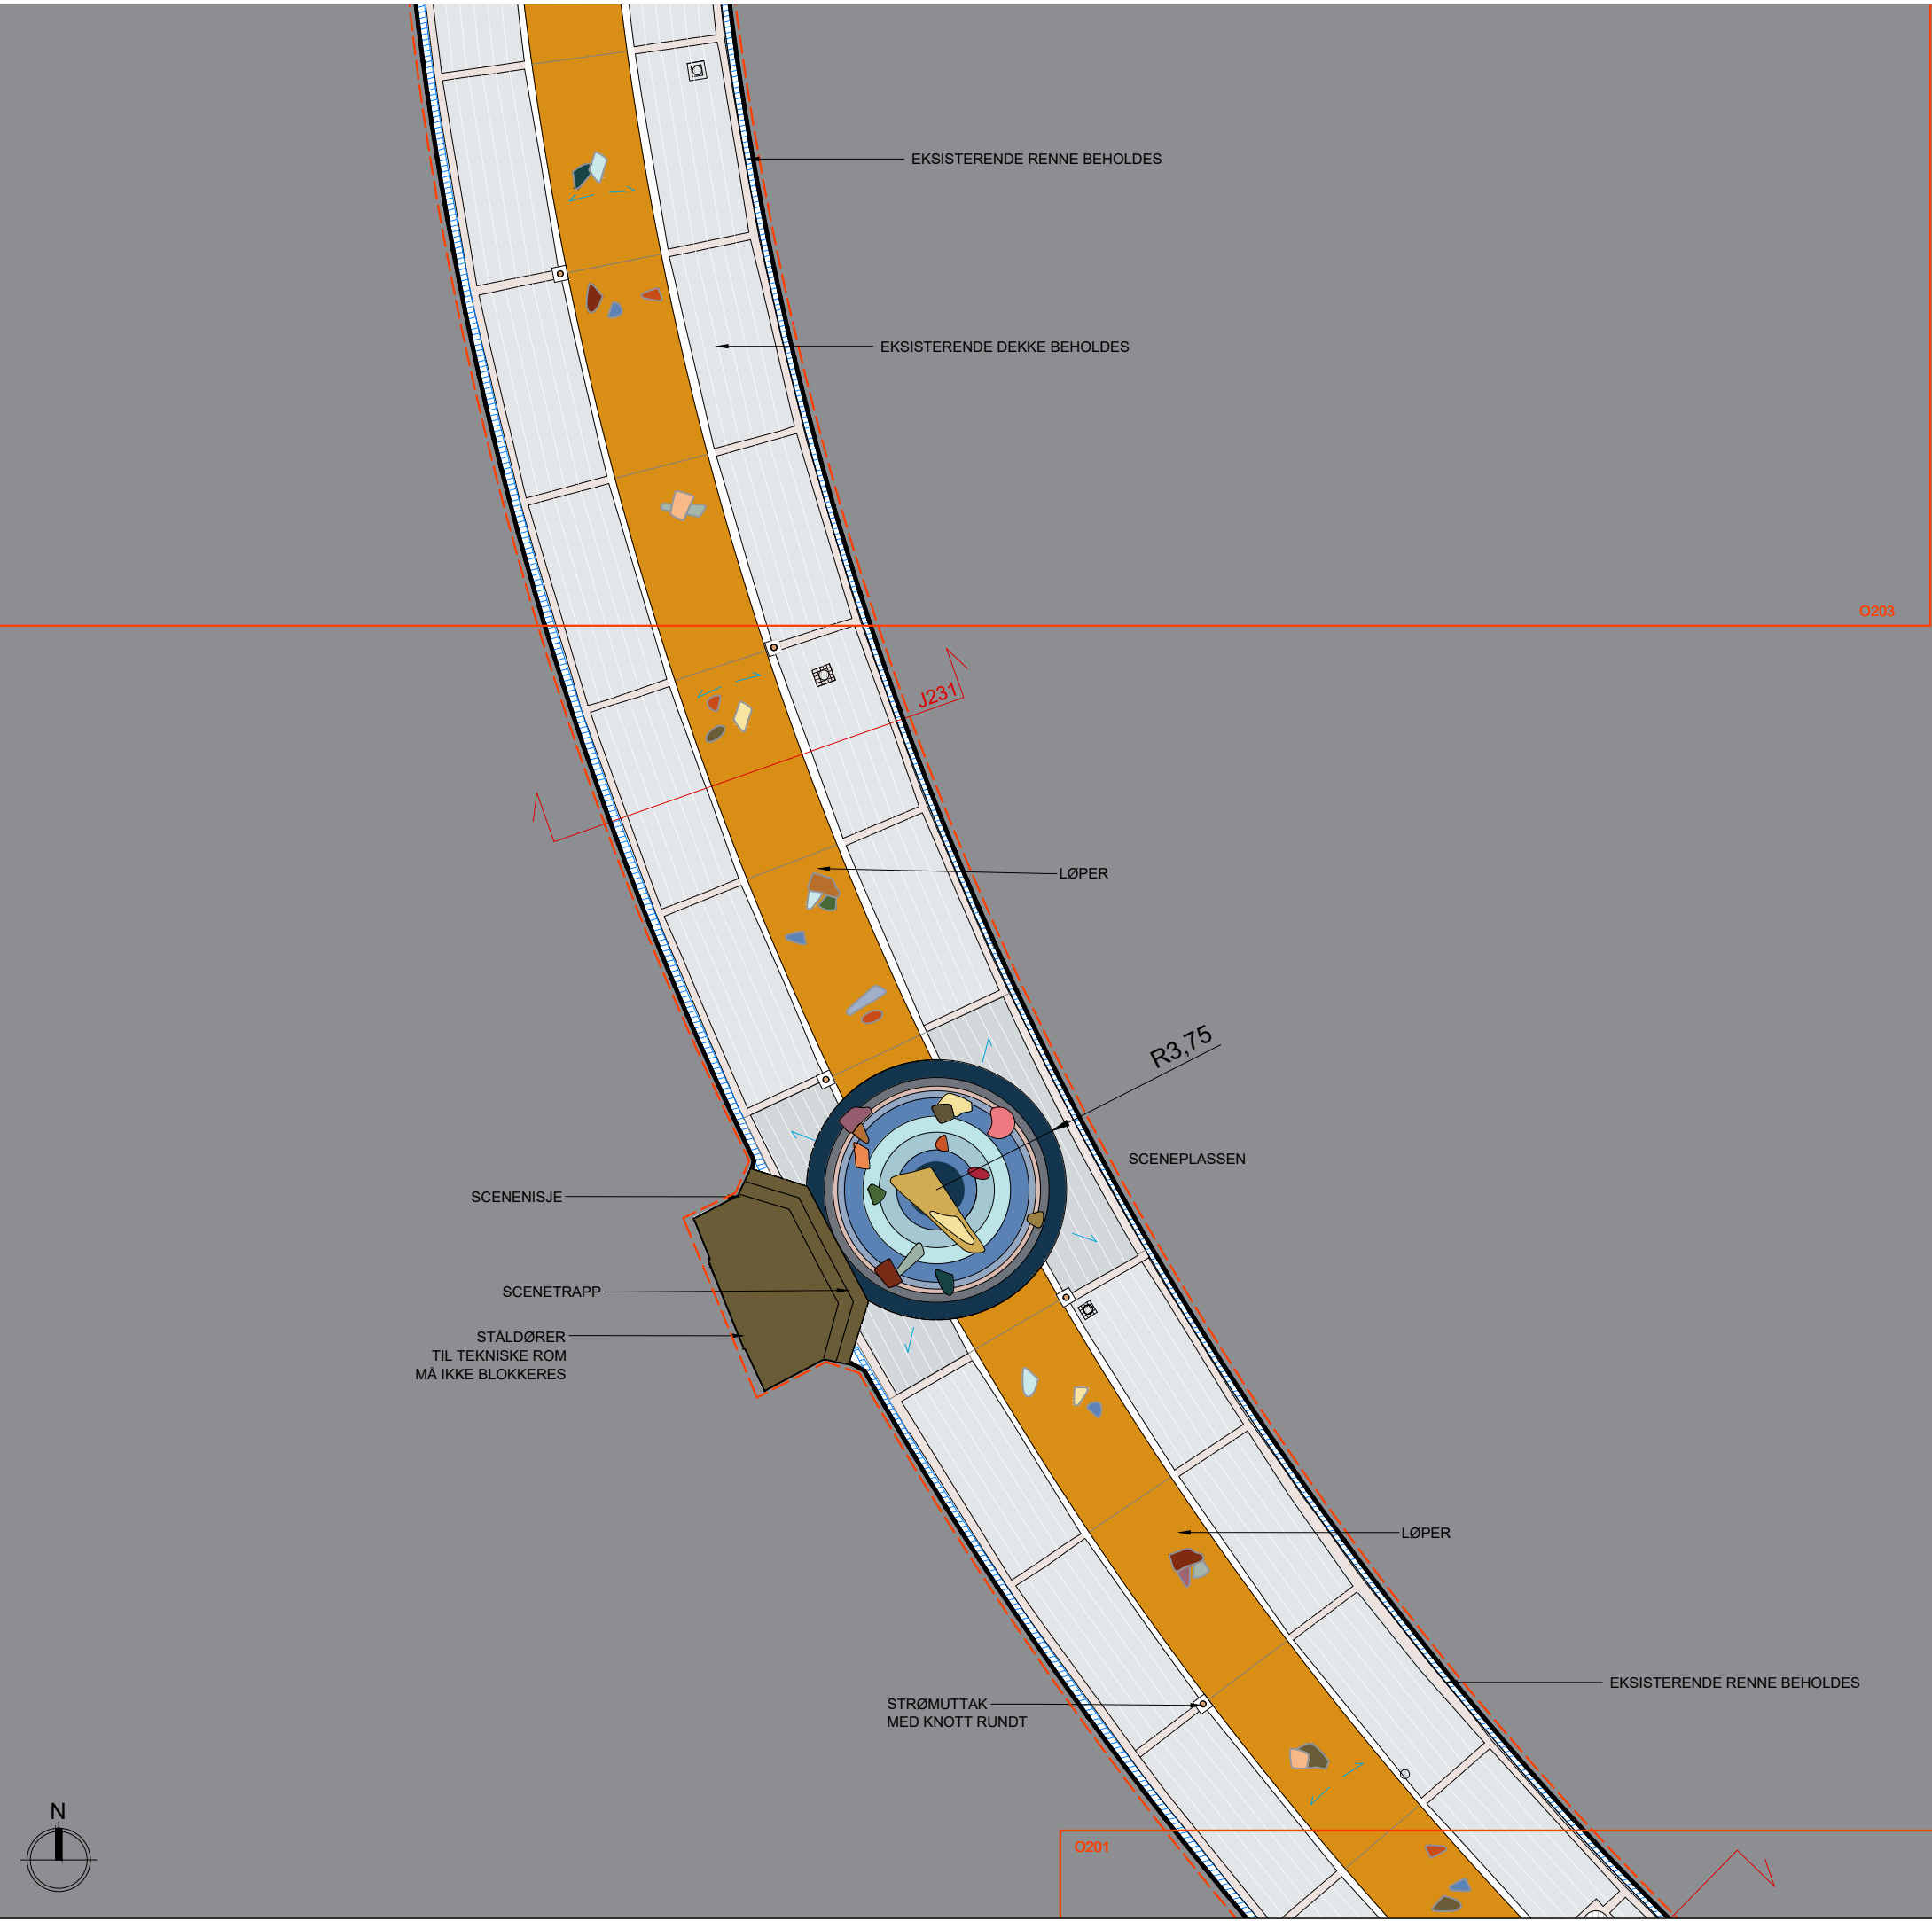


TEGNFORKLARING

- PROSJEKTGRENSE
- BYGNING
- OVERBYGG / UTKRAGING
- SØYLER, EKSISTERENDE
- FALLPIL (AVRENNING)

KANTER / DEKKER

- LØPER - BETONGDEKKE, PREFABRIKERT (KUNST)
- BETONGDEKKE, MALES
- SKIFER, EKSISTERENDE BEVARES
- SKIFER, NYTT
- EKSISTERENDE GATESTEIN
- TO RADER SMÅGATESTEIN, EKSISTERENDE BEVARES
- TO RADER SMÅGATESTEIN, RESETTES (GJENBRUK) / NY
- FARE-/ VARSELSFELT
- VANNRENNE, EKSISTERENDE BEVARES

MØBLER / UTSTYR

- AVFALLSBEHOLDER
- LOKK TIL STRØMUTTAK (I GULV)
- LYSMAST, NY

HENVISNING:

- For møbleringspaln, se tegning O204
- For prinsippdetalj av Løperen, se tegning J231
- For lysplan, se tegning N201

-	-	-	-	-	-
-	-	-	-	-	-
A	Kunst innpasset	18.09.2026	SRØ	MSÆ	RMO
Rev.	Beskrivelse	Dato	Utarb.	Kontr.	Godkj.
	Prosjektgruppe				
	• LARK Dronninga landskap				
	• ARK Haugen/Zohar architects				
	• Lydesign Zenisk				
	• RI-fag HRP				
Ålesund kommune		Original format	Fag		
KORSATUNNELEN		A3	Landskap		
		Tegningens filnavn			
		Planfase	DETALJPROSJEKT		
		Målestokk			
MATERIALPLAN			1:200		
MIDT					
DRONNINGALANDSKAP		Dato	08.04.2026	Uarbeidet	MSÆ/SRØ
Dronningens gate 22		Oppdragsnr.	705	Tegningsnr.	O202
0154 Oslo		e-post:	post@dronninga.com	Godkjent	
www.droneinga.com				RMO	
				Rev.	
				A	