


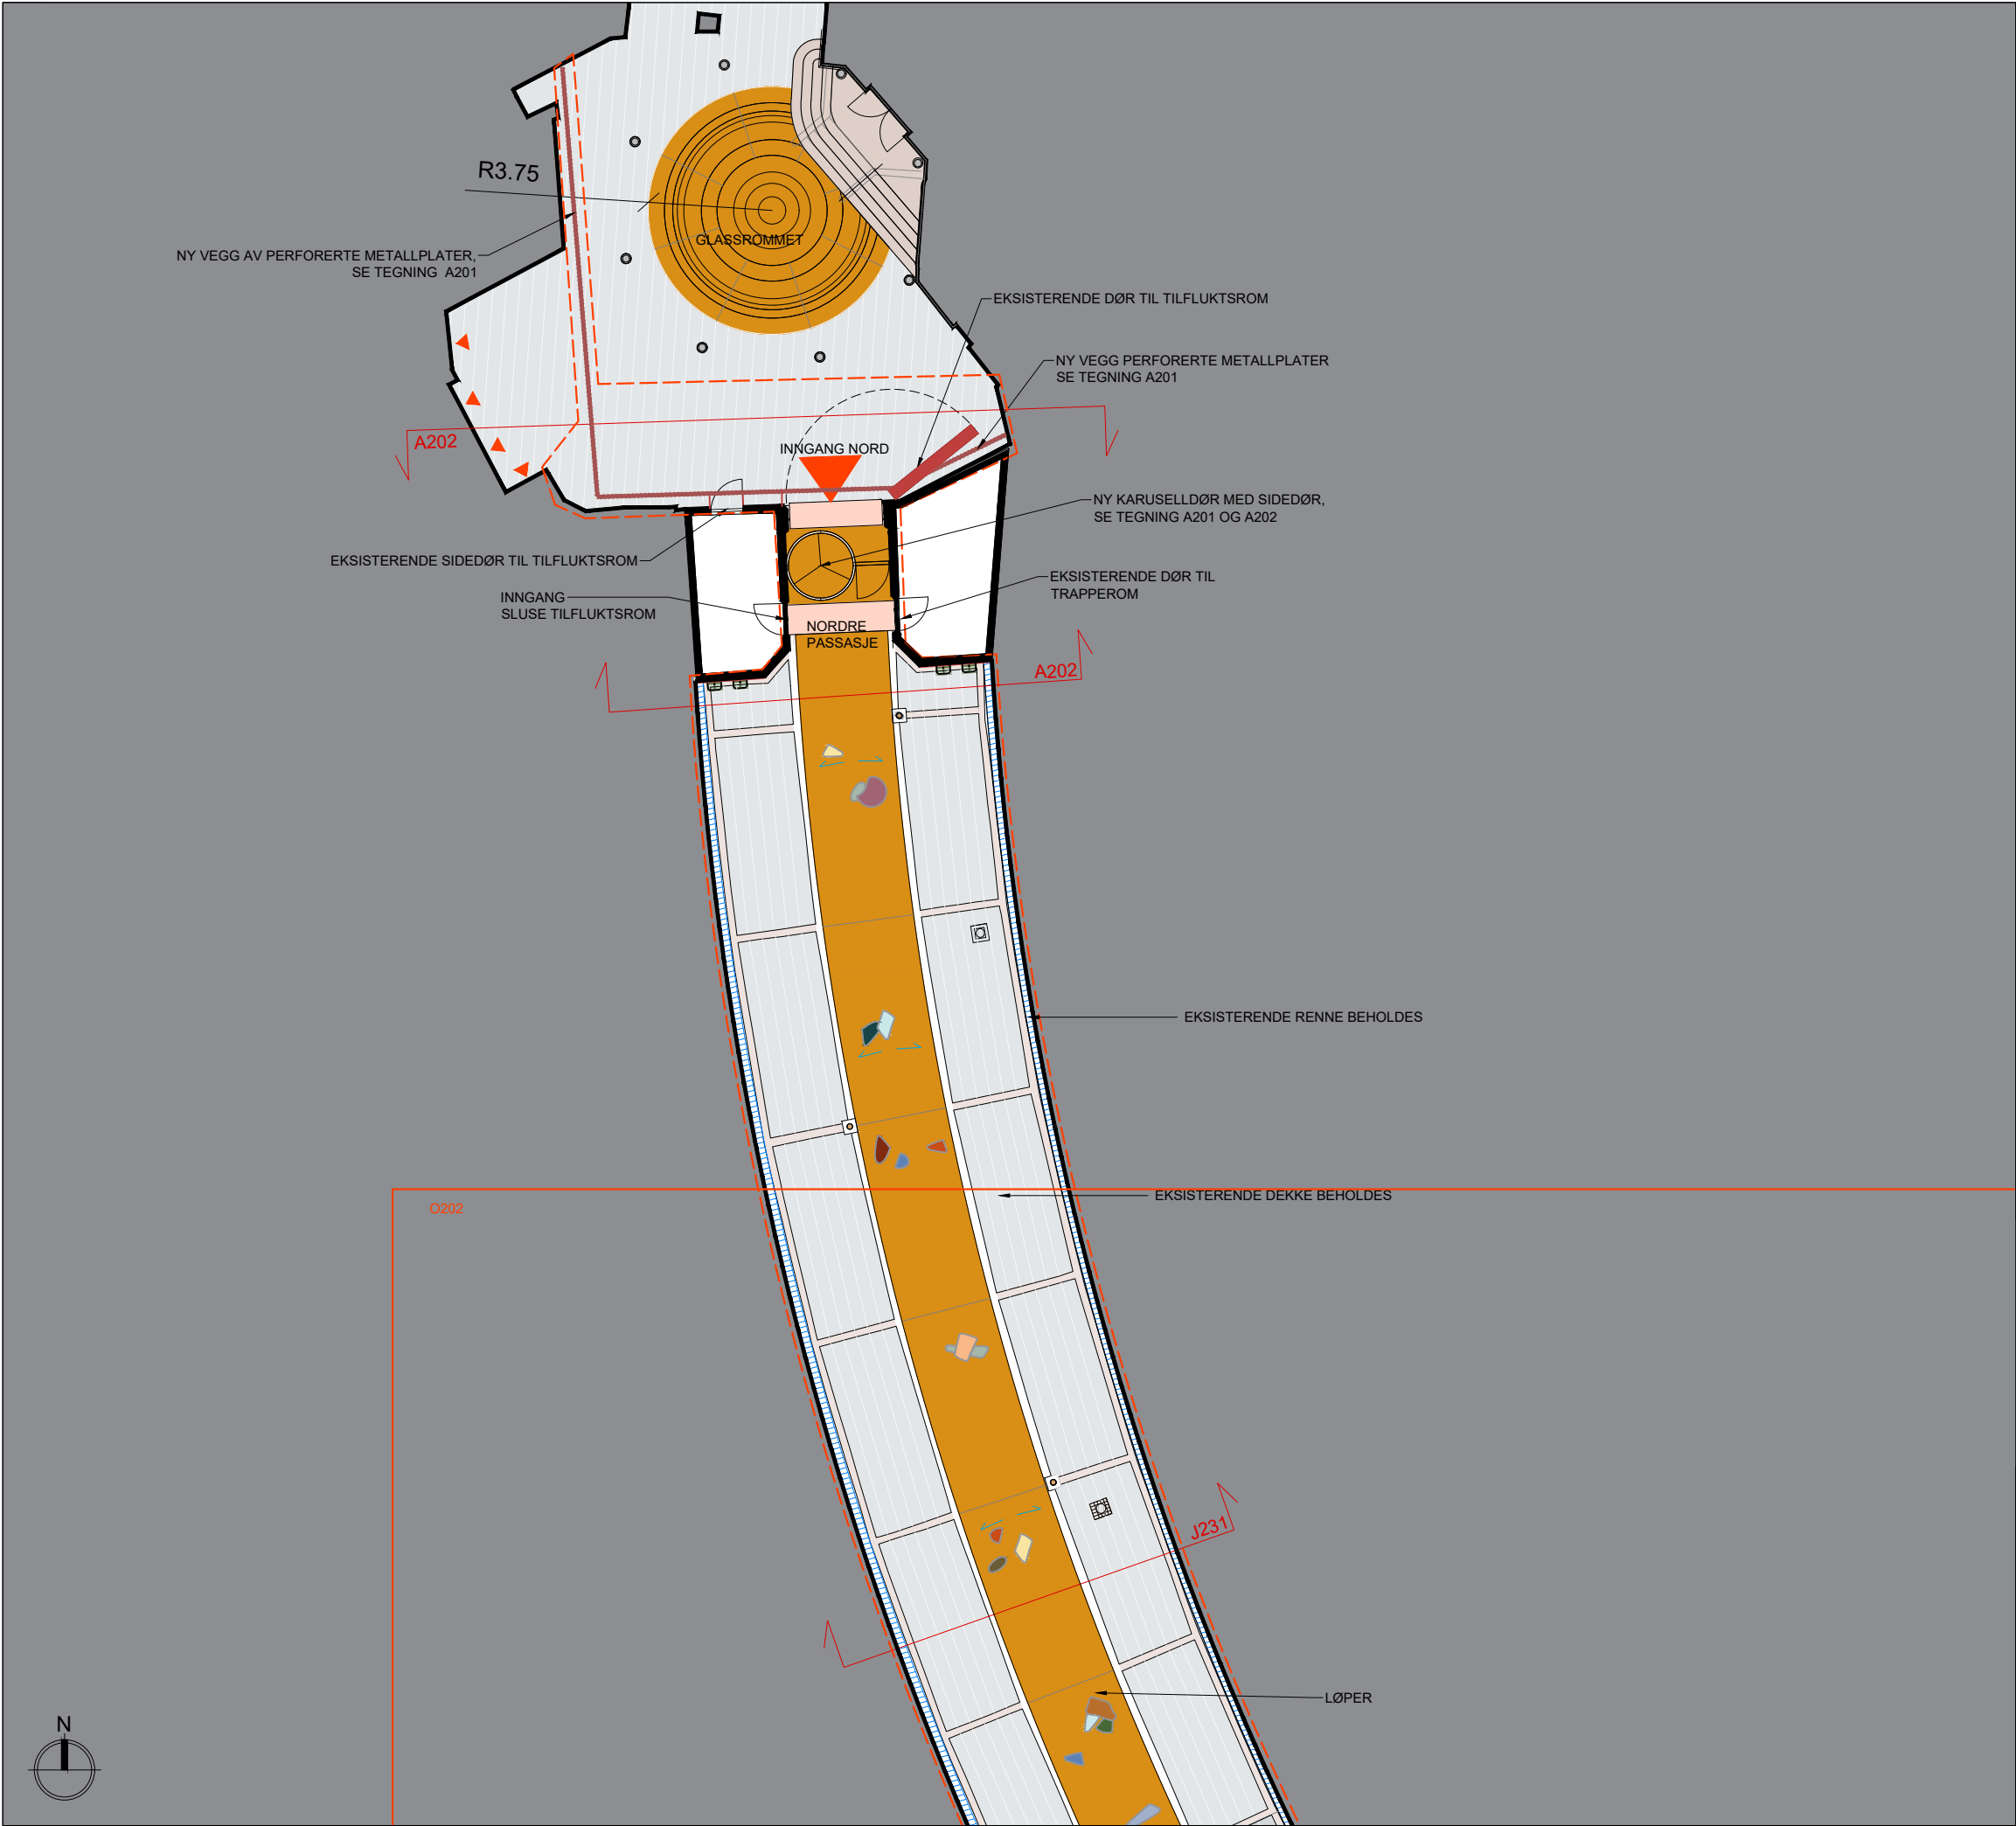

TEGNFORKLARING

- PROSJEKTGRENSE
- BYGNING, INNGANG
- OVERBYGG
- SØYLER, EKSISTERENDE
- FALLPIL (AVRENNING)

KANTER / DEKKER

- LØPER - PLASSTØPT BETONGDEKKE (KUNST)
- SKIFER, EKSISTERENDE BEVARES
- EKSISTERENDE GATESTEIN
- TO RADER SMÅGATESTEIN, EKSISTERENDE BEVARES
- TO RADER SMÅGATESTEIN, RESETTES (GJENBRUK) / NY
- FARE-/ VARSLSFELT
- VANNRENNE, EKSISTERENDE BEVARES

MØBLER / UTSTYR

- NY VEGG AV PERFORERTE METALLPLATER
- AVFALLSBEHOLDER
- LOKK TIL STRØMUTTAK (I GULV)
- LYSMAST, NY

HENVISNING:

- For prinsipp fasade og snitt inngang nord, se tegning A201
- For prinsipp fasade endevegger, se tegning A202
- For prinsippdetalj av Løperen, se tegning J231
- For lysplan, se tegning N201

-	-	-	-	-	-
-	-	-	-	-	-
A	Kunst innpasset	18.09.2026	SRØ	MS/E	RMO
Rev.	Beskrivelse	Dato	Utarb.	Kontr.	Godkj.
Prosjektgruppe		Original format		Fag	
LARK Dronninga landskap		A3		Landskap	
ARK Haugen/Zohar architects		Tegningens filnavn			
Lysdesign Zenisk		-			
RI-fag HRP		Planfase		Forprosjekt	
Alesund kommune		Målestokk			
KORSATUNNELEN		1:200			
MATERIALPLAN NORD					
DRONNINGALANDSKAP		Dato	Utarbeidet	Kontrollert	Godkjent
Dronningens gate 22		08-04-2026	MS/E/SRØ	MS/E	RMO
0154 Oslo		Oppdragsnr.	Tegningnr.	Rev.	
e-post: post@dronninga.com		705	O203	A	
www.dronninga.com					