


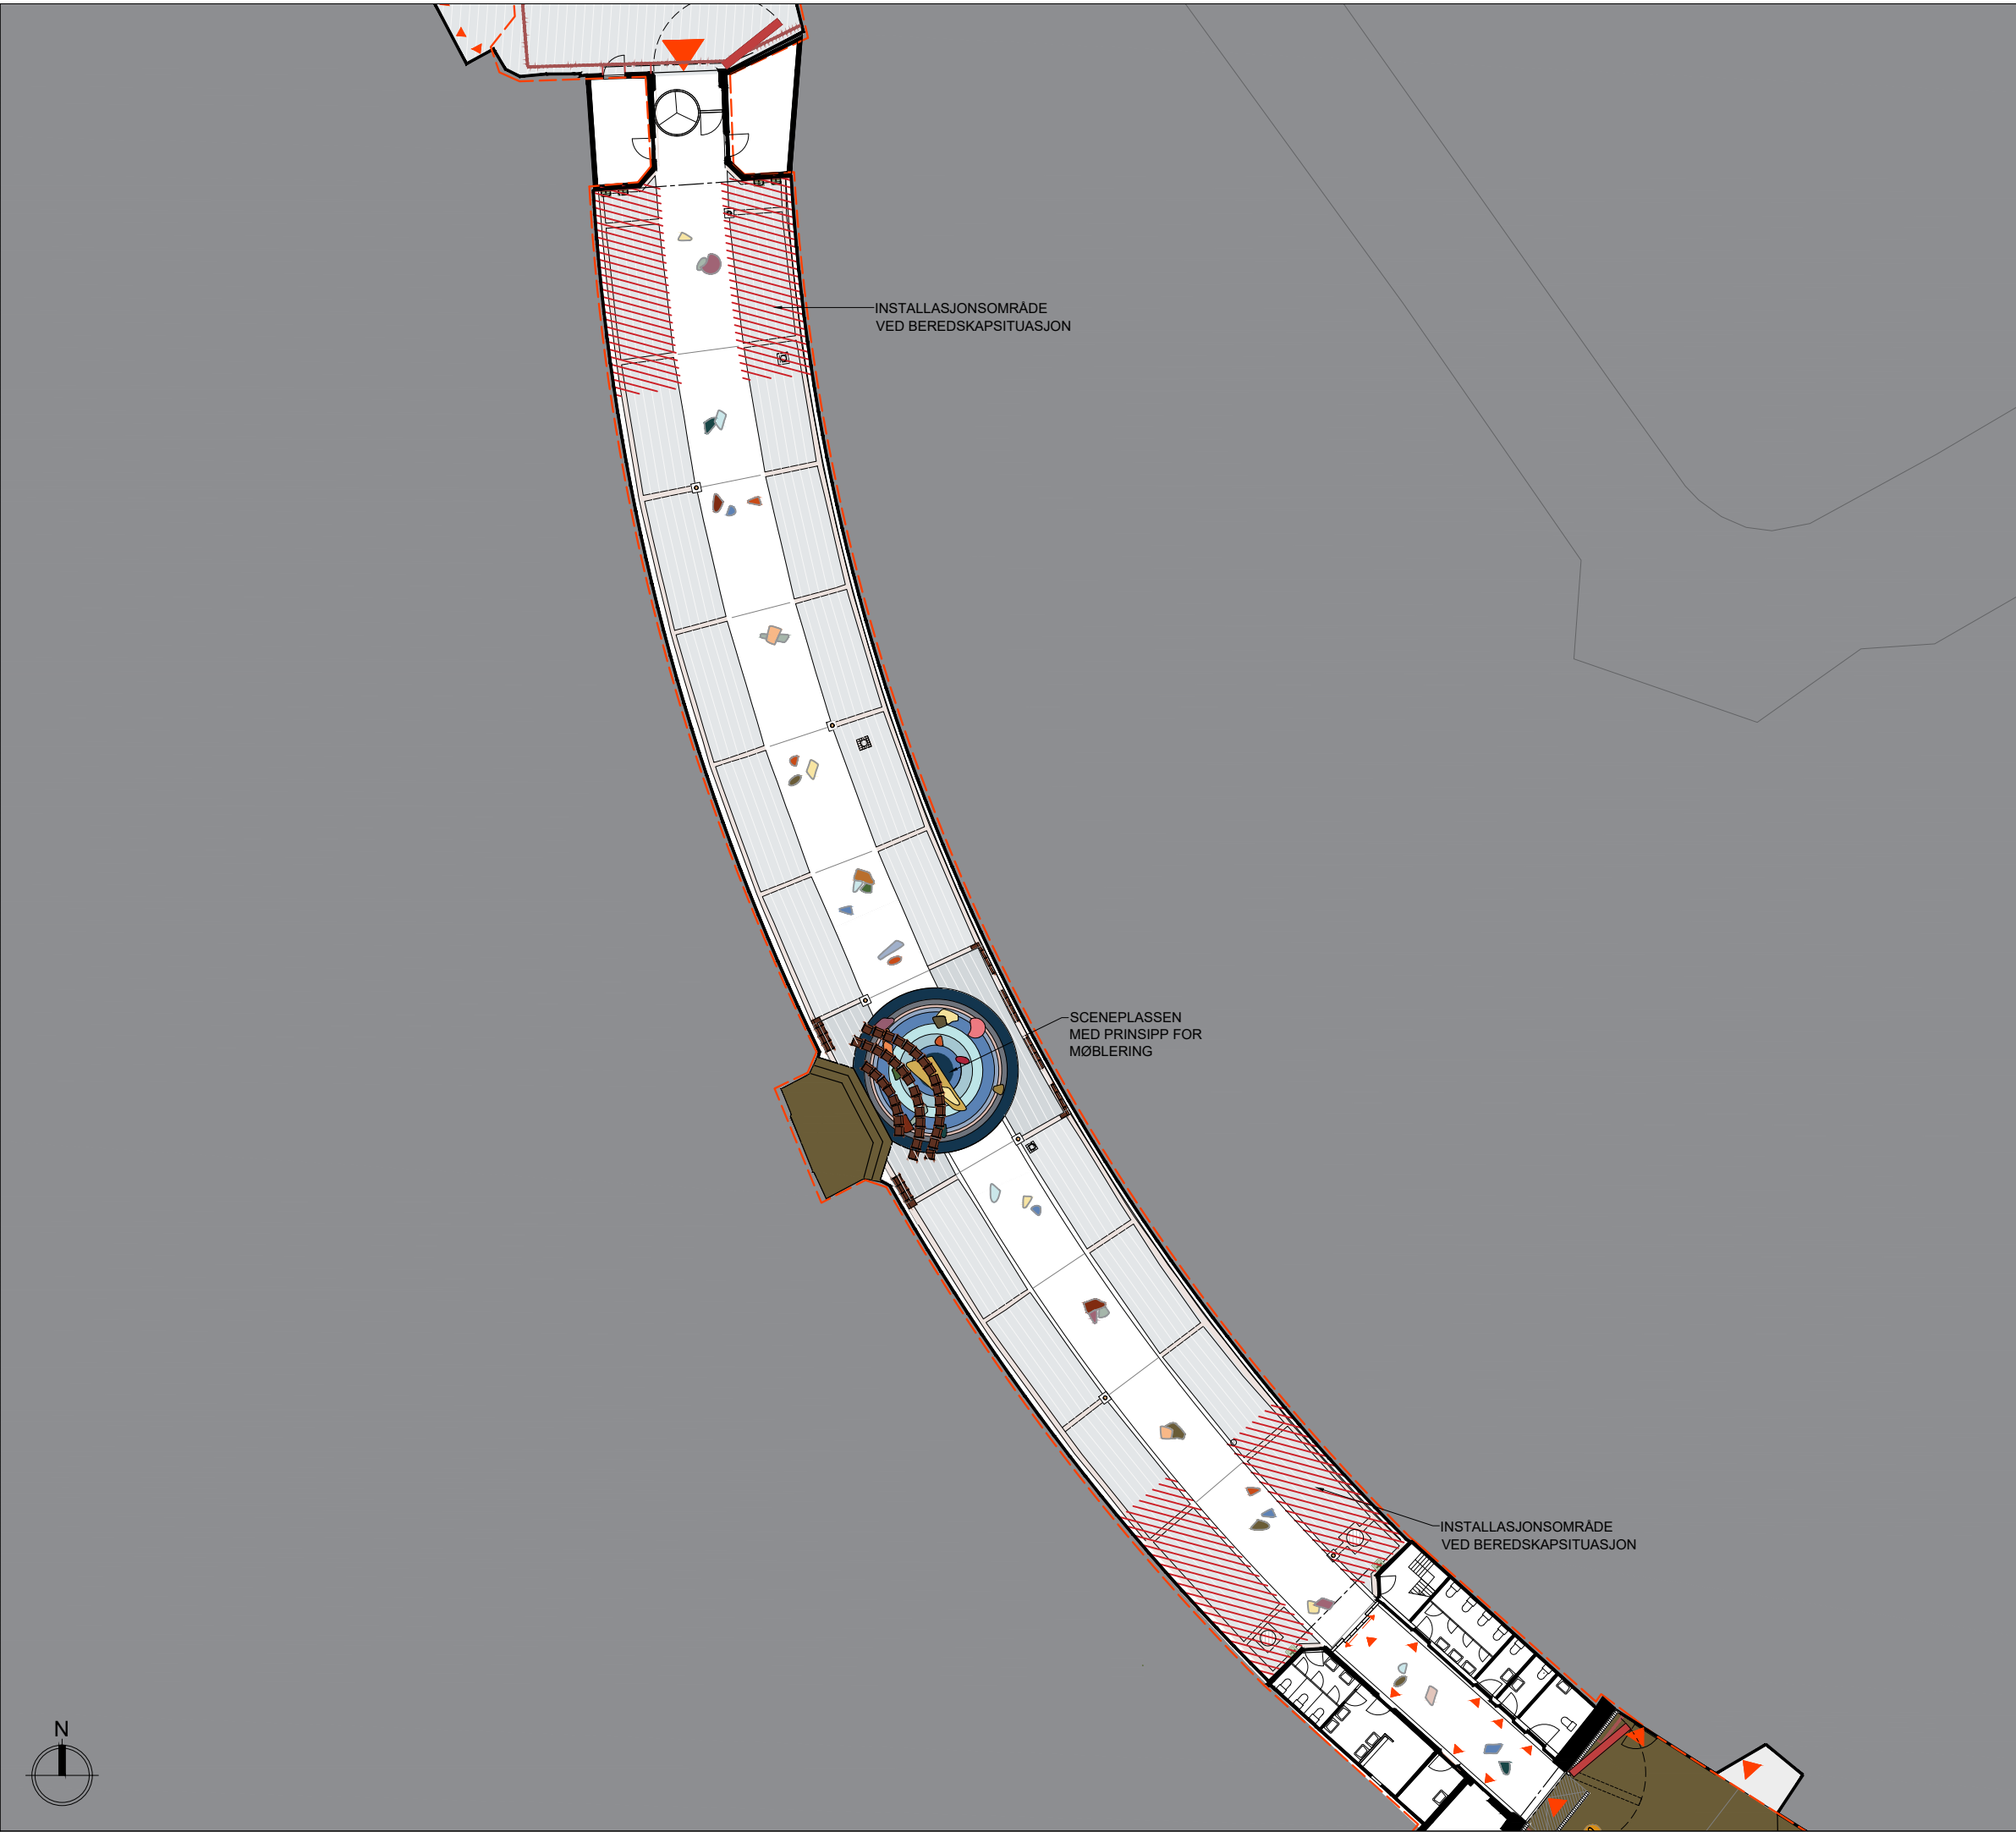

INSTALLASJONSOMRÅDE
VED BEREDSKAPSITUASJON

SCENEPLASSEN
MED PRINSIPP FOR
MØBLERING

INSTALLASJONSOMRÅDE
VED BEREDSKAPSITUASJON

TEGNFORKLARING


- PROSJEKTGRENSE
- BYGNING, INNGANG
- OVERBYGG / UTKRAGING

MØBLER / UTSTYR

- LØSE MØBLER FOR LEK / OPPHOLD
- OMRÅDE FOR INSTALLASJON VED BEREDSKAPSITUASJON

LØSE MØBLER / KRAKK

FORELØPIG SKISSE AV "KORSAKRAKKEN". UTARBEIDET AV HZA.

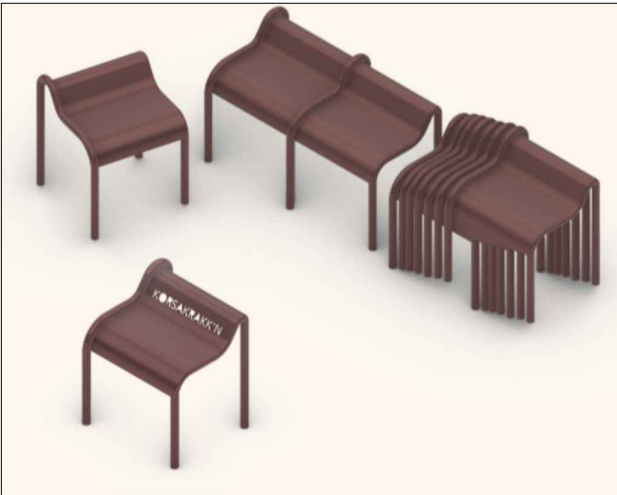

HENVISNING:

- For oversiktsplan, se tegning O200

-	-	-	-	-	-
-	-	-	-	-	-
A	Kunst tilpasset	2026-09-18	SRØ	MS/E	RMO
Rev.	Beskrivelse	Dato	Utarb.	Kontr.	Godkj.
	Prosjektgruppe				
	• LARK Dronninga landskap				
	• ARK Haugen/Zohar architects				
	• Lydesign Zenisk				
	• RI-fag HRP				
Ålesund kommune		Original format	Fag		
KORSATUNNELEN		A3	Landskap		
		Tegningens filnavn			
		Planfase	Forprosjekt		
		Målestokk			
MØBLERINGSPLAN		1:300			
DRONNINGALANDSKAP		Dato	08.04.2026	Utarbeidet	Kontrollert
Dronningens gate 22		SRØ		MS/E	RMO
0154 Oslo		Oppdragsnr.	705	Tegningsnr.	O204
e-post: post@drønninga.com					Rev.
www.drønninga.com					A