


C:\Users\norm31021\WSP_03651\010727 Kringveien 27B RIVA-Boligbygg 44876 - Dokumenter\General\06. Work in Progress\WIP\6.3 Prod. RIVA 6.12 Egne tegninger\100XXXX_RIVA_TEGN_GH00X_revXX_DATO-Situasjonsplan_SIGN.dwg - Layout: LedningskartOslo_LJ

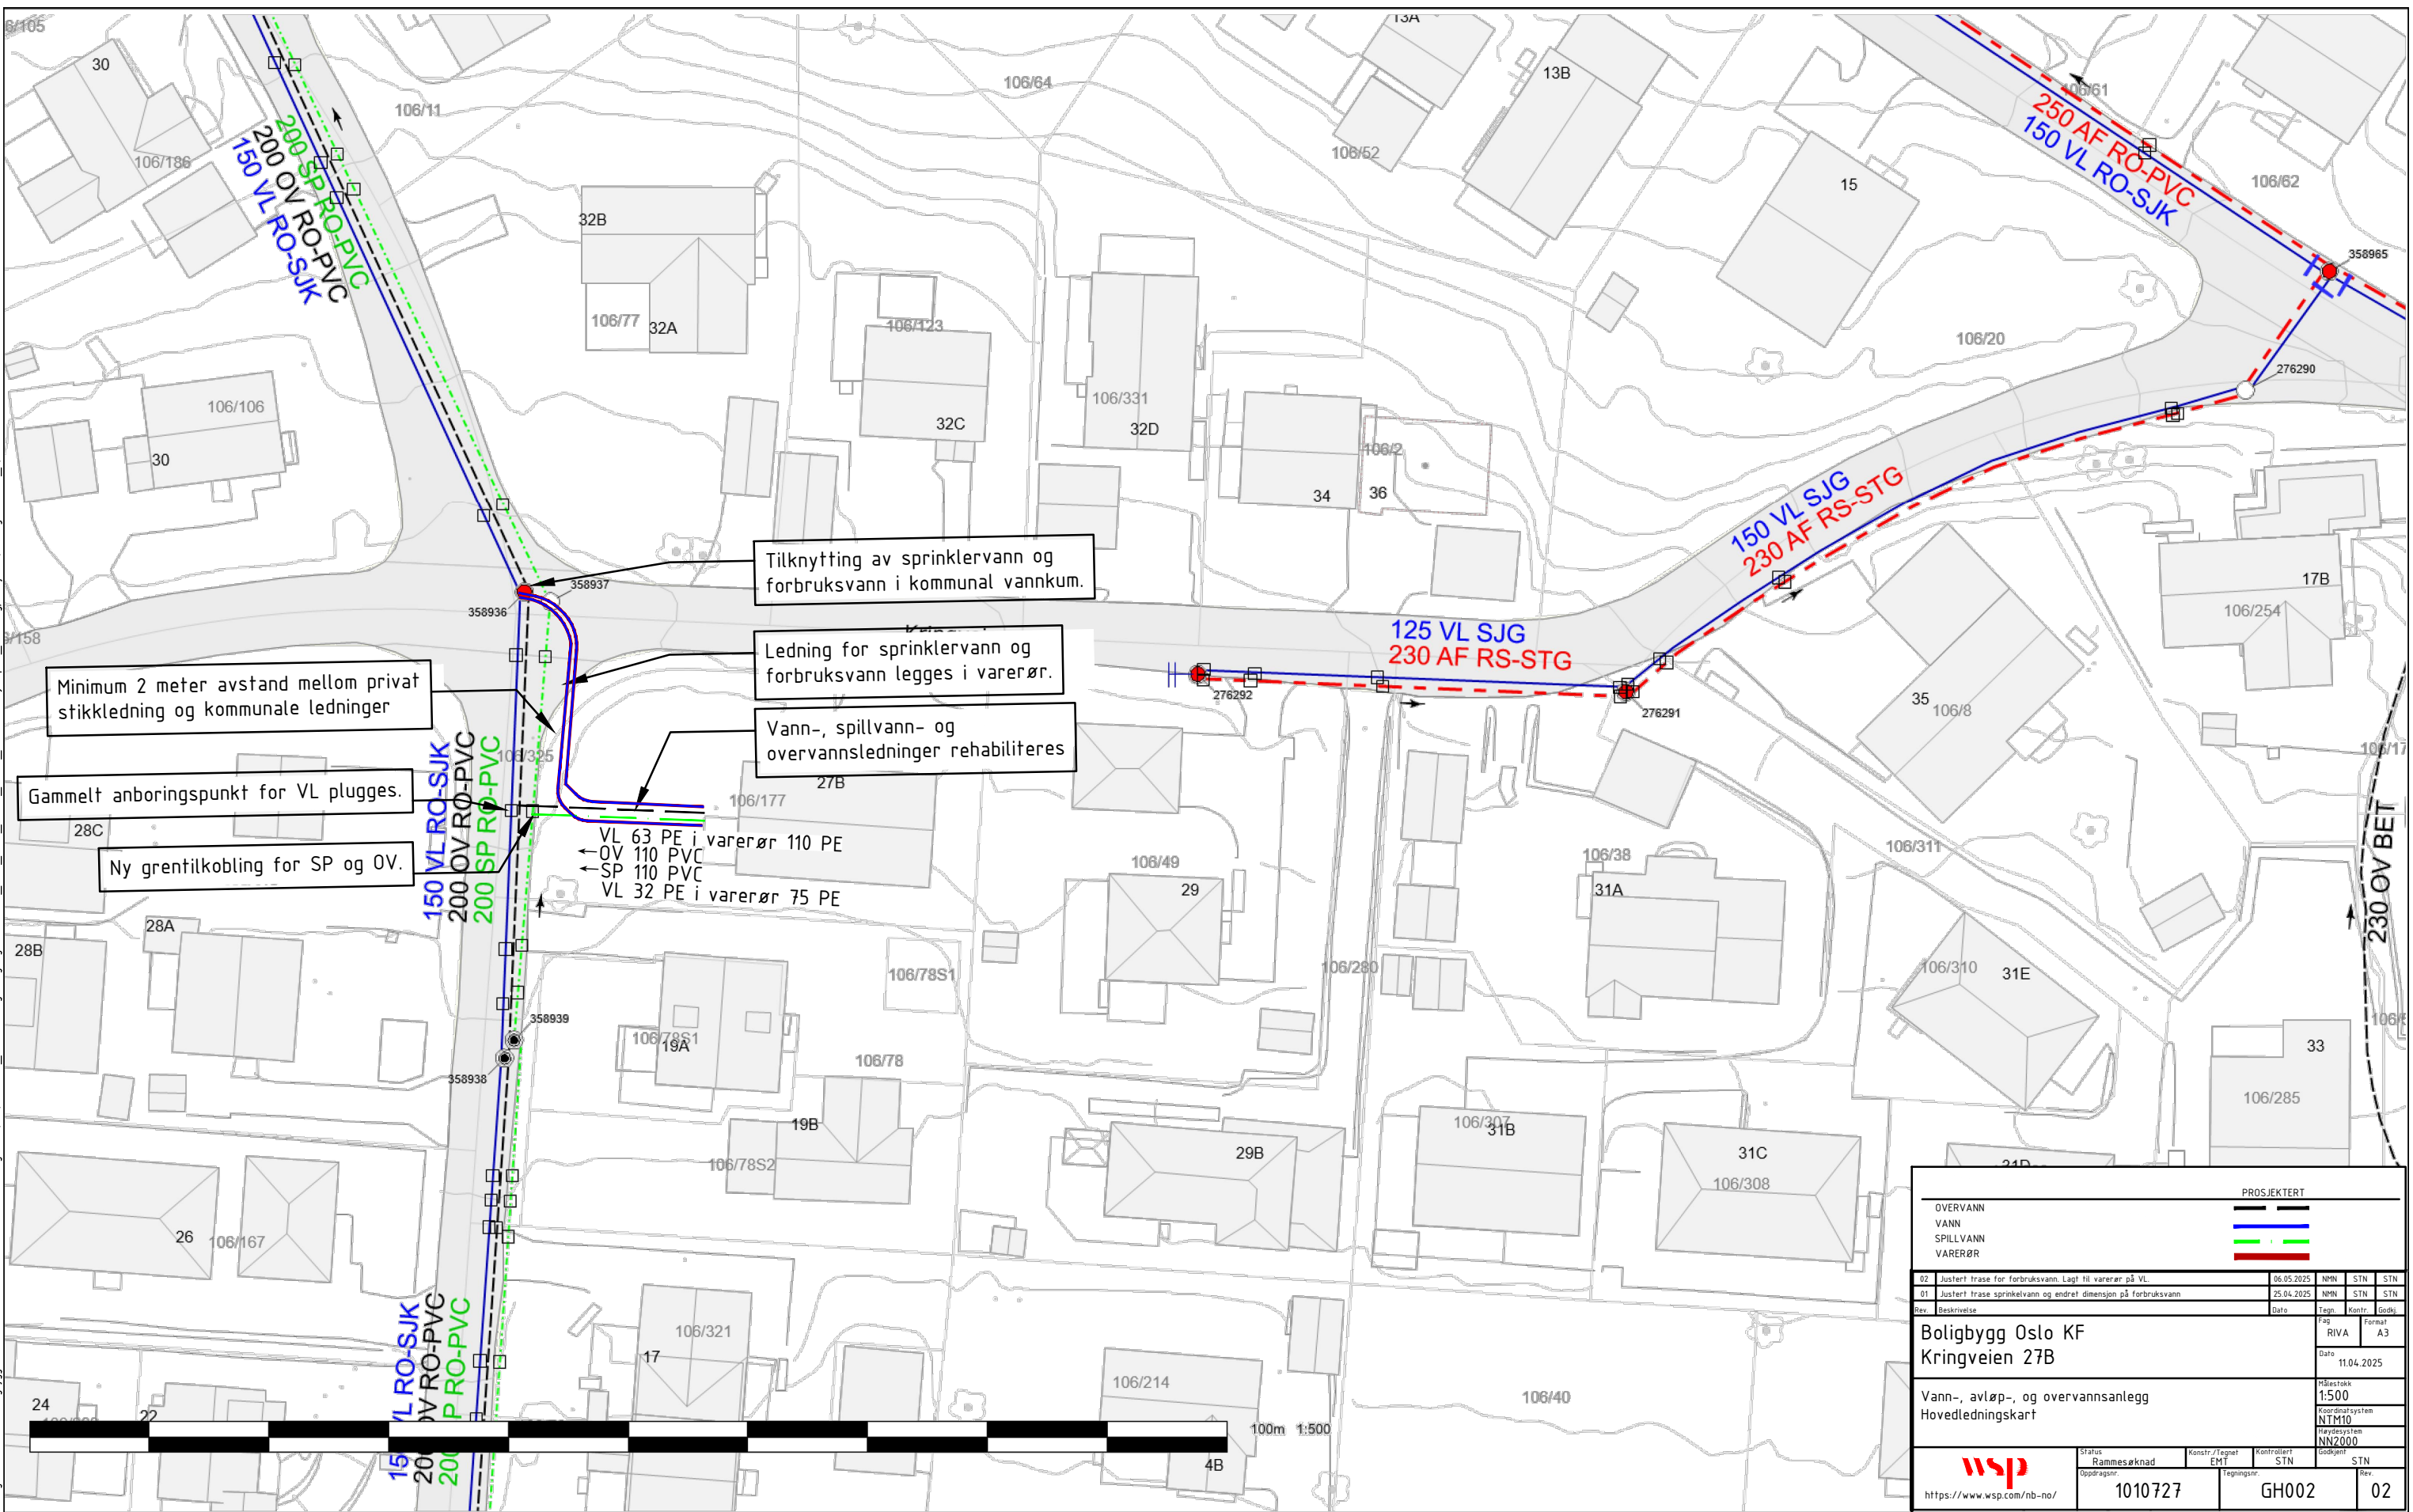

Symbol	Ledningstype	Grøft	Borehull	Kanal	Varerør	Tunnel	Pumpeledning
	Vannledning	VL	RV	XV	VV	TV	RV
	Overvannsledning	OV	RO	XO	VO	TO	RO
	Avløpsledning	AF	RF	XF	VF	TF	RF
	Spillvannsledning	SP	RS	XS	VS	TS	RS
	Brennledning	BR		XB			
	Slukledning	SL		XB			

	Braueventill
	Kumr.
	Bydrant
	Vannfylleeri/vannpost
	Beholderutak n/a rist
	Rallretning
	Kum n/stangeventill
	Ørlap
	Bydekk
	Vannpumpestasjon
	Vannrenseanlegg
	Redningspumpestasjon
	Avløpppumpestasjon
	Avløpprenseanlegg
	Overløp

Hovedledningskart for byggesaksbehandling:

Beliggenhet og høyder på ledninger må oppfattes som orienterende

Det er ikke alltid ledningene går rettlinjet mellom kummene

Byggverk må ikke plasseres nærmere hovedledning enn 2.0m

Andre arbeider over eller nær hovedledning må meldes til V&V

Påvisning i marken utføres ved henvendelse til V&V

PROSJEKTERT

OVERVANN
VANN
SPILLVANN
VARERØR

02 Justert frase for forbruksvann. Lagt til varerør på VL.

06.05.2025

NMN

STN

STN

01 Justert frase sprinkelvann og endret dimensjon på forbruksvann

25.04.2025

NMN

STN

STN

Rev

Beskrivelse

Date

Tegner

Konstr.

Godt.

Boligbygg Oslo KF

Kringveien 27B

Fag

RIVA

Format

A3

Date

11.04.2025

Vann-, avløp-, og overvannsanlegg

Hovedledningskart

Målestokk

1:500

Koordinatsystem

NTM10

Høydesystem

NN2000

Status

Rammesøknad

Oppg.nr.

1010727

Konstr./Tegnet

ENT

Tegningsnr.

GH002

Kontrollert

STN

Godkjent

STN

Rev.

02

Oslo kommune

Vann- og avløpsetaten

Tel: 02 180

Høydesystem: NN2000

Utskriftsdato: 8.4.2025 12:35:38

Koordinatsystem: EPSG:25832