


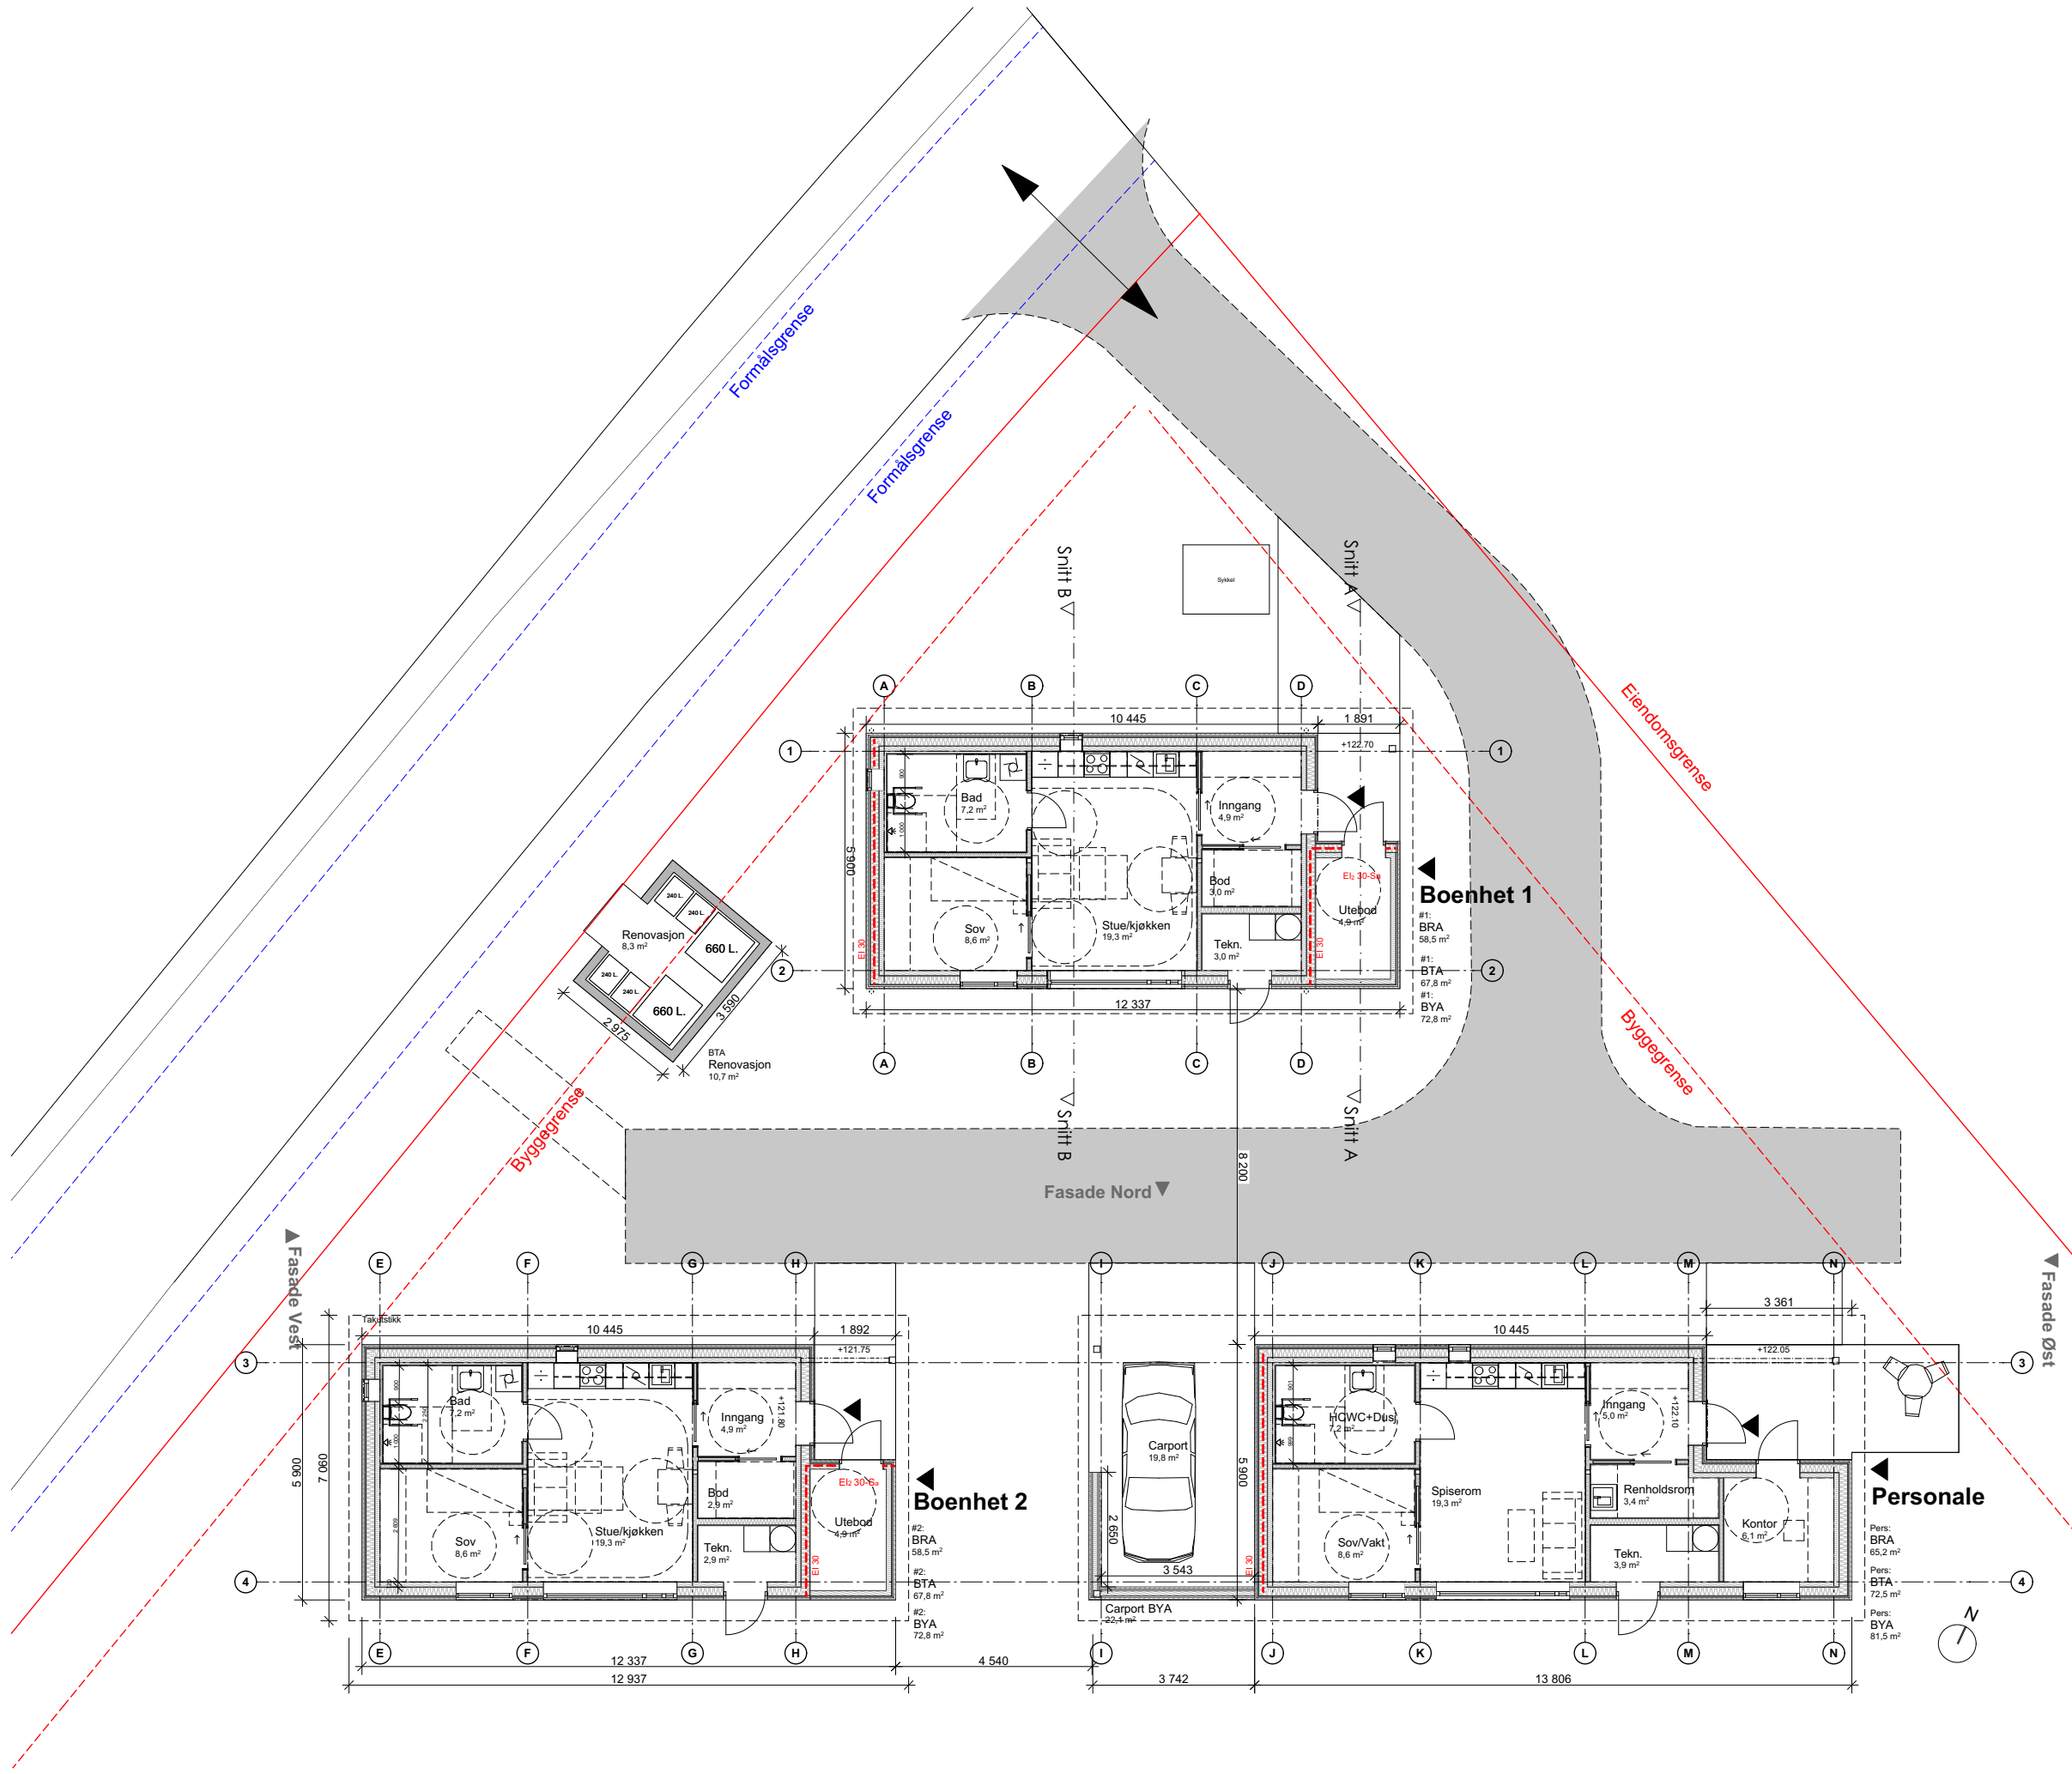

RevID			Endring nr.	Revisjon	Dato	
Fase			Anbudstegninger			Prosjektnr. P896
Prosjekterende:			Tiltakshaver:			Dato 12.03.2026
5. etg i Samfunnshuset, Arbeidersamfunnets plass 1, 0181 Oslo			Sigdal kommune Borgestubakken 2 3350 Prestfoss			Godkjent av AJH
Post: PB. 8928 Youngstorget, 0028 Oslo			E-post: aholli@architectopia.com			Sign. PH
www.architectopia.com			ARCHITECTOPIA			Kontroll KLJ
Prosjektnavn:			Prosjekt adresse:			M: 1:150
Boliger i Holmengata			3350 Prestfoss			Ark. A3
Type tegning:			Gnr./Bnr./Festnr.:			Rev. dato
Plan 1. etasje			36/83			Rev. dato
Tegningsnr.:			Revisjon			
A20-01						