


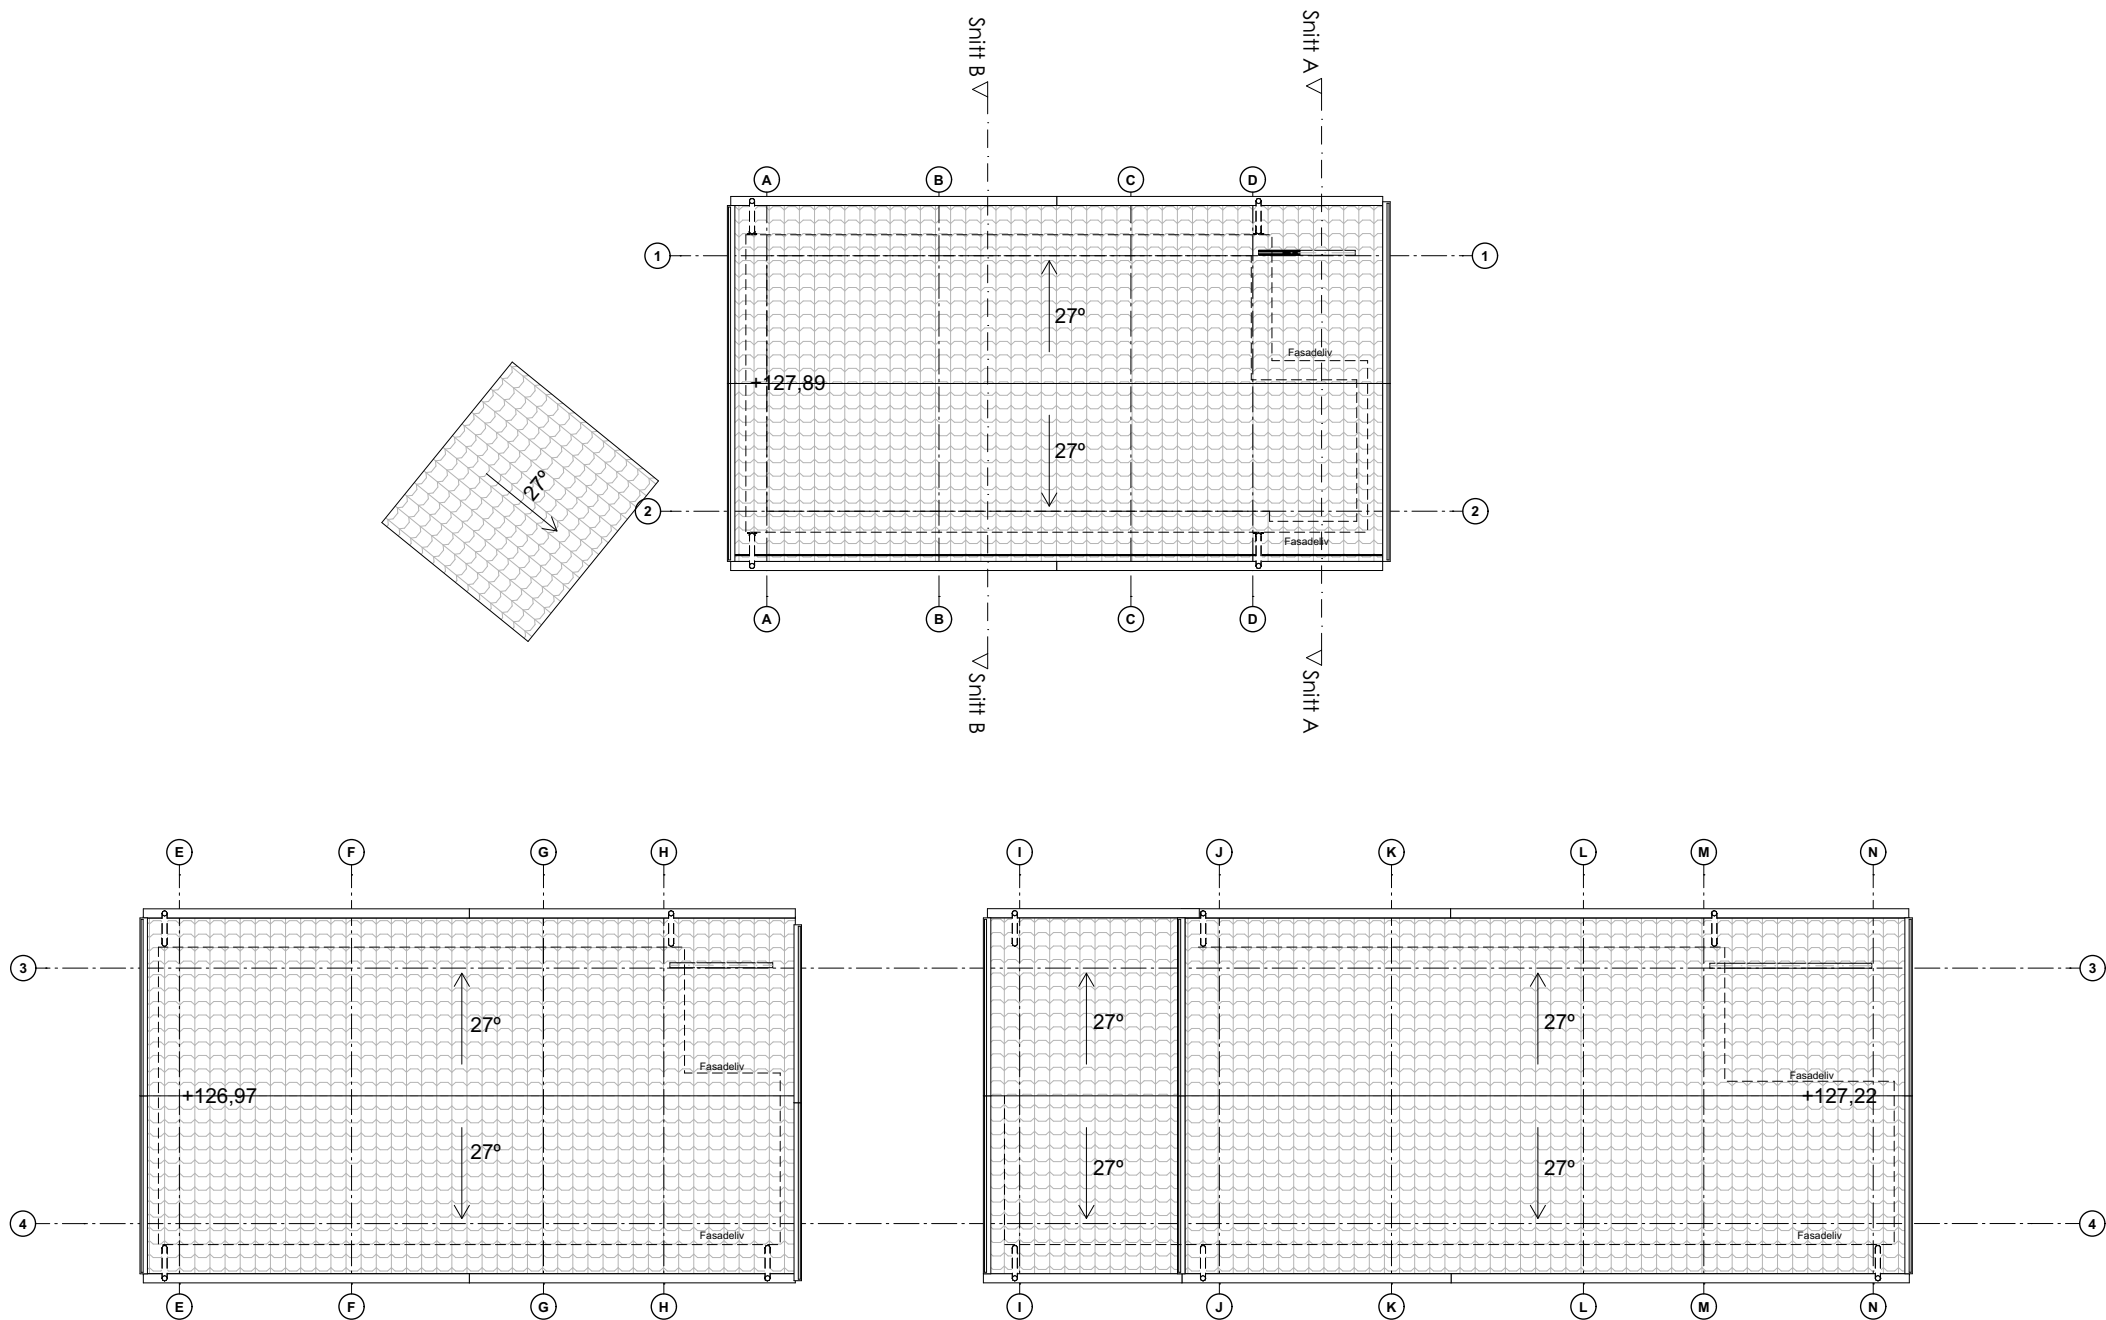

RevID	Endring nr.	Revisjon	Dato
Fase			Prosjektnr.
Anbudstegninger			P896
Prosjekterende:		Tiltakshaver:	Dato
5. etg i Samfunnshuset,		Sigdal kommune	12.03.2026
Arbeidersamfunnets plass 1, 0181 Oslo		Borgestubakken	Godkjent av
Post: PB. 8928 Youngstorget, 0028 Oslo		2 3350 Prestfoss	AJH
Telefon: +47 90 79 46 14			Sign.
E-post: aholli@architectopia.com			PH
www.architectopia.com			Kontroll
			KLJ
Prosjektnavn:		Prosjekt adresse:	M:
Boliger i		Holmengata	1:150
Holmfoss		3350 Prestfoss	
Type tegning:		Gnr./Bnr./Festnr.:	Rev. dato
Takplan		36/83	Ark.
		Tegningsnr.:	Revisjon
		A20-02	