
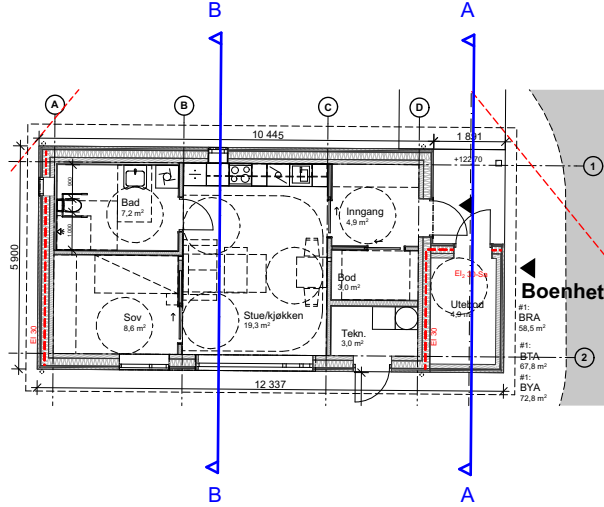
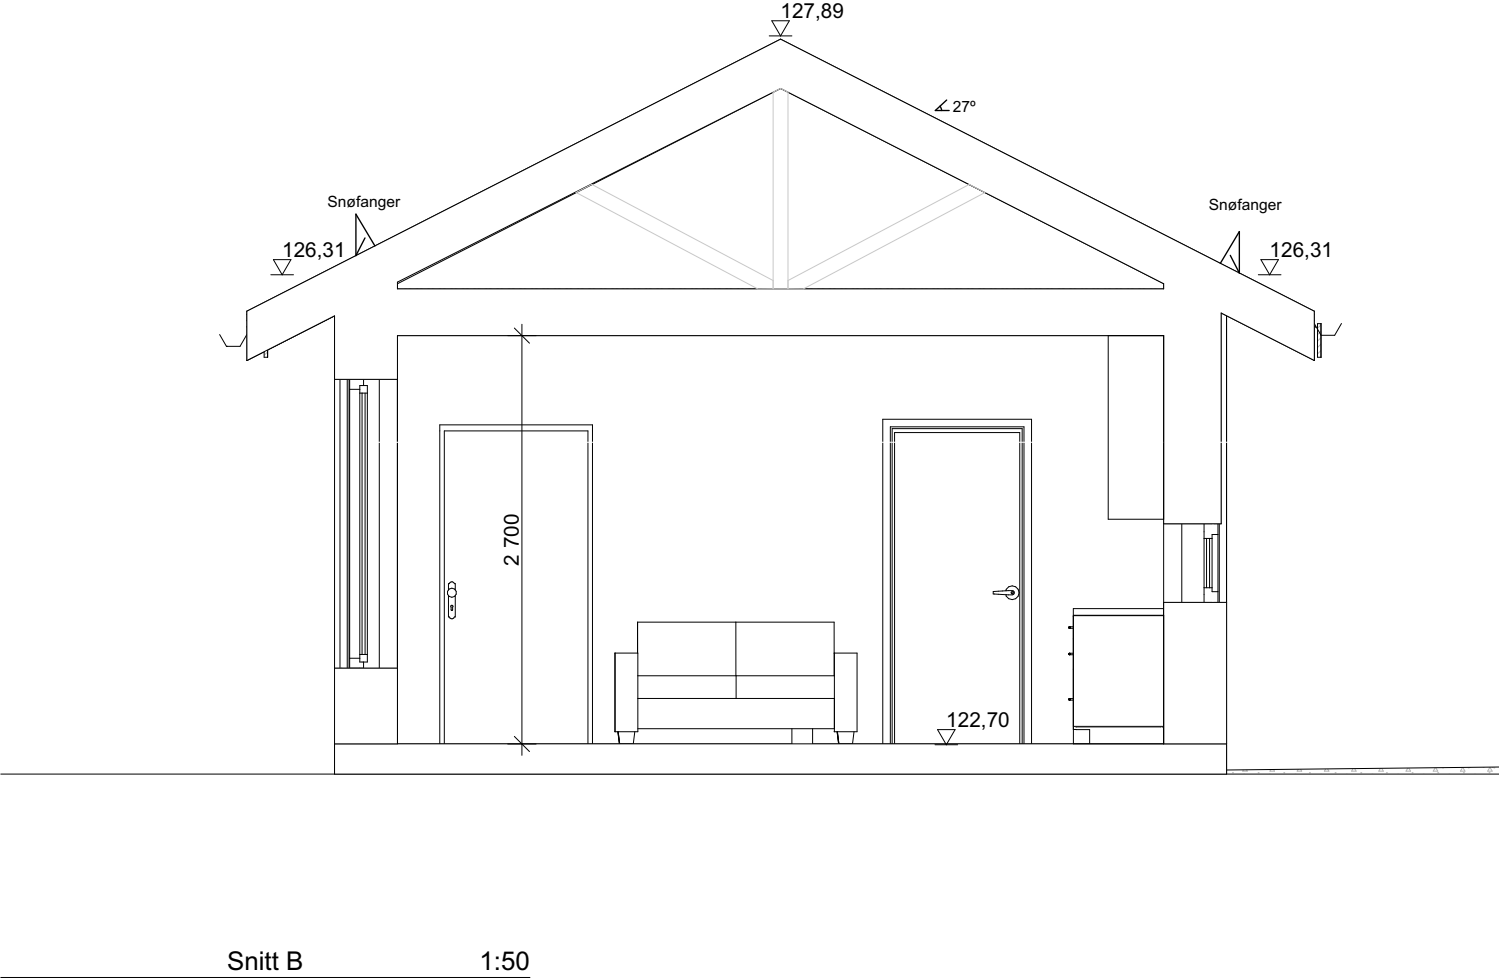


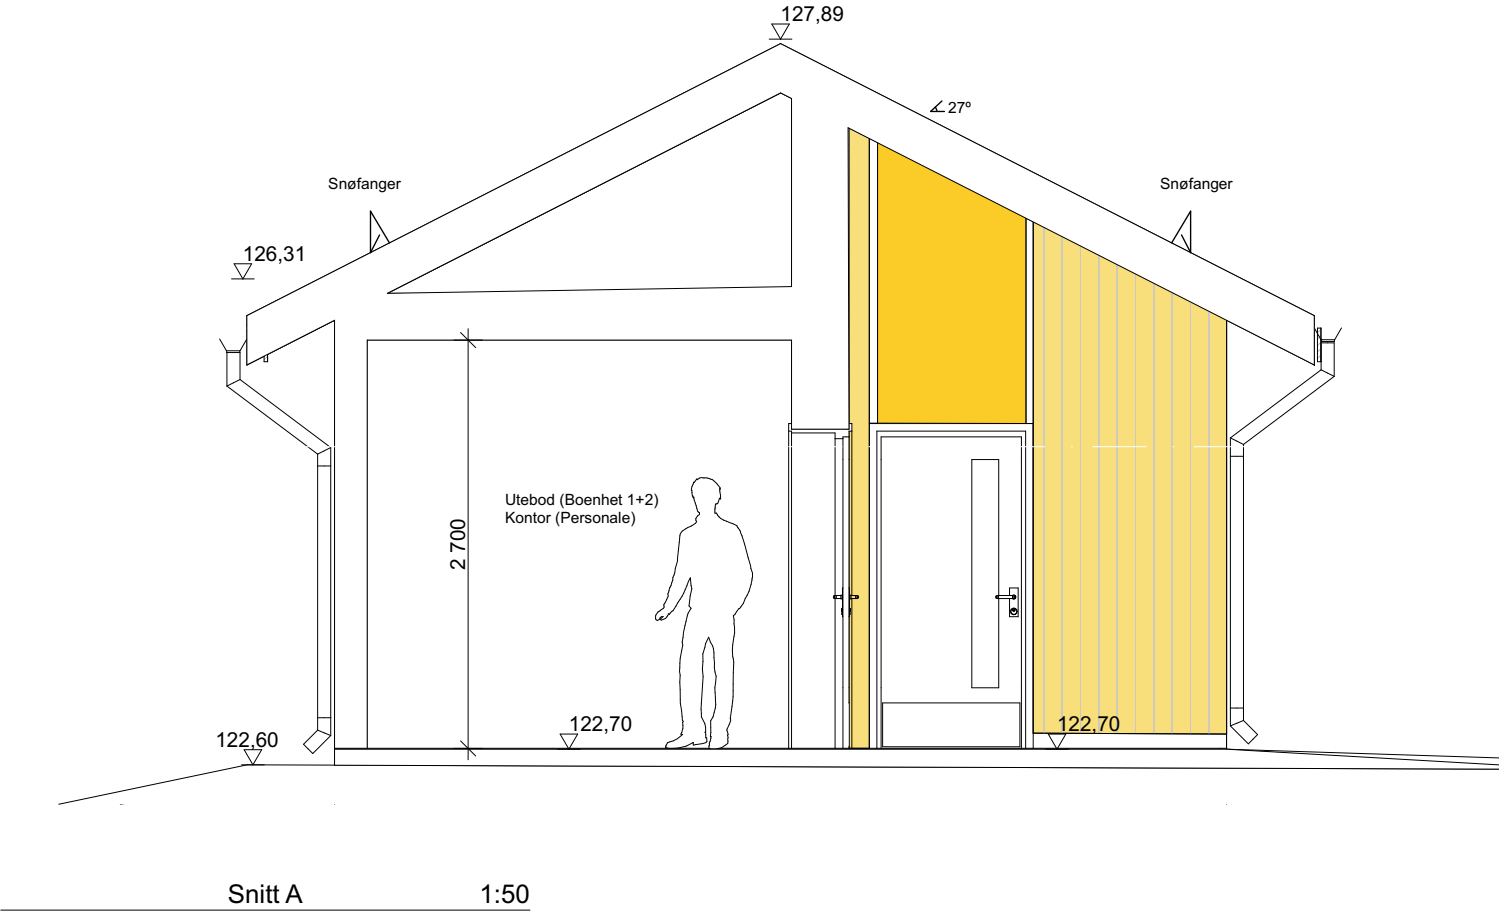

RevID	Endring nr.	Revisjon	Dato
Fase			Prosjektnr.
Anbudstegninger			P896
Prosjekterende:			Dato
5. etg i Samfunnshuset, Arbeidersamfunnets plass 1, 0181 Oslo Post: PB. 8928 Youngstorget, 0028 Oslo Telefon: +47 90 79 46 14 E-post: aholli@architectopia.com www.architectopia.com			12.03.2026
Tiltakshaver:			Godkjent av
Sigdal kommune Borgestubakken 2 3350 Prestfoss			AJH
Sign.			Kontroll
PH			KLJ
Prosjektnavn:			M:
Boliger i Holmengata			1:200, 1:50
Type tegning:			Ark.
Snitt 1:50			A3
Gnr./Bnr./Festnr.:			Rev. dato
36/83			
Tegningsnr.:			Revisjon
A30-02			