


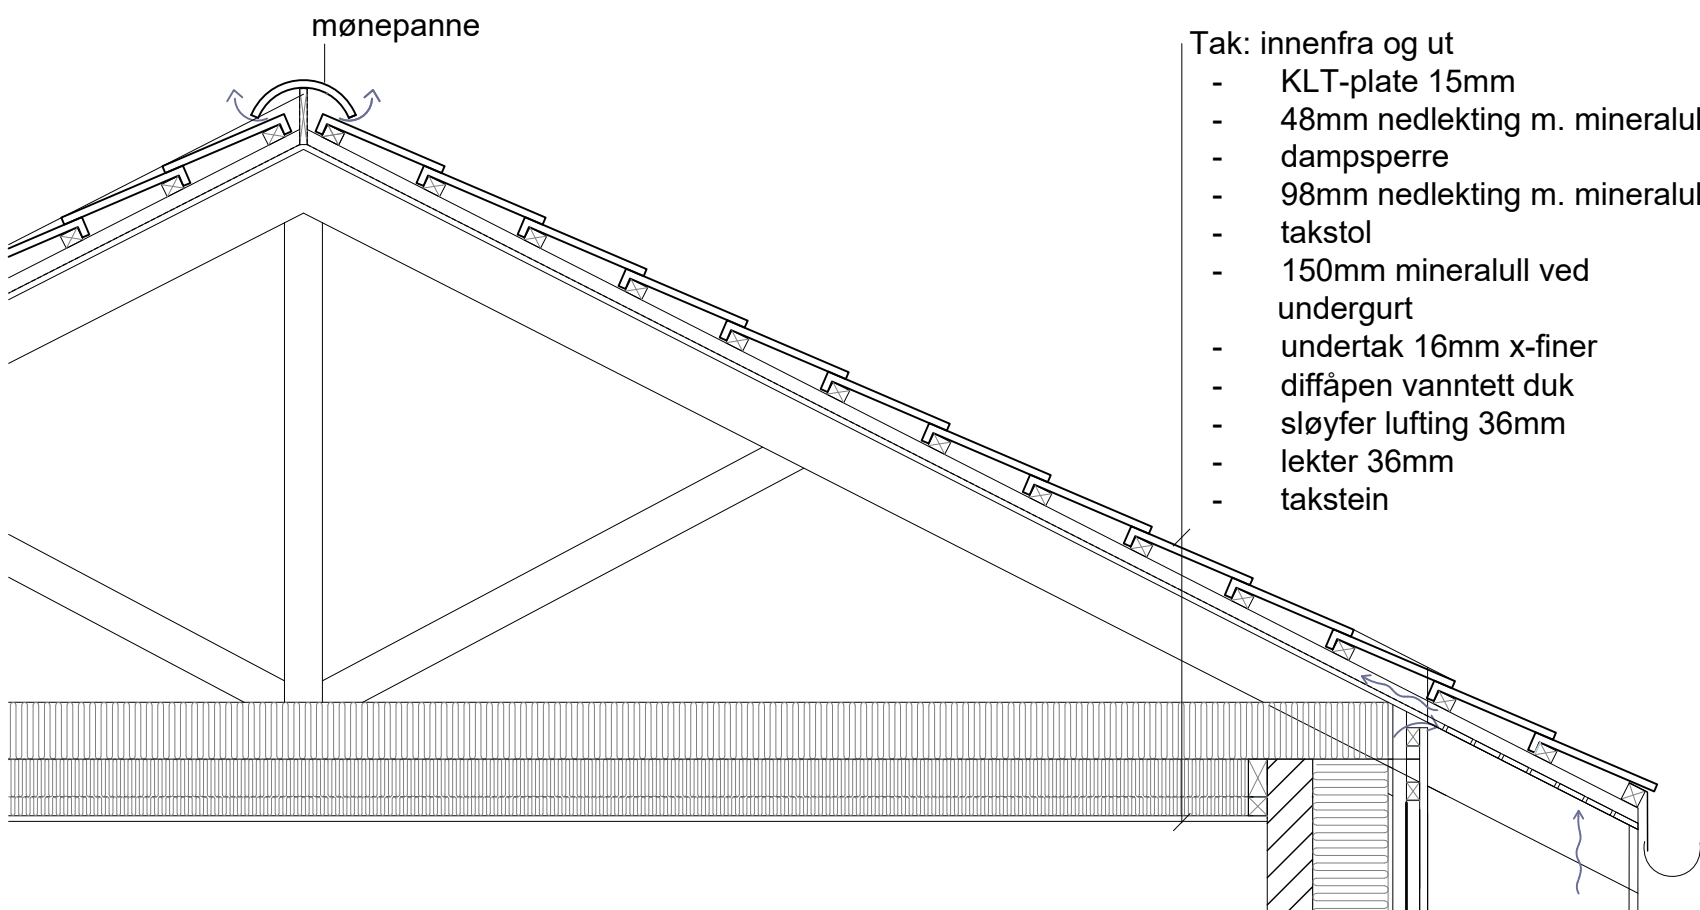


- Tak: innenfra og ut
- KLT-plate 15mm
 - 48mm nedlekting m. mineralull
 - dampsperre
 - 98mm nedlekting m. mineralull
 - takstol
 - 150mm mineralull ved undergurt
 - undertak 16mm x-finier
 - diffåpen vanntett duk
 - sløyfer lufting 36mm
 - lekter 36mm
 - takstein

- Yttervegg: innenfra og ut
- massivtre 120mm
 - massivtreelementer tapes i skjøter
 - mineralullisolasjon 200mm
 - gu 12mm/ vindtetting
 - krysslufing
 - stående trekledning (overfals rettkant)

- Gulv: innenfra og ut
- banebelegg
 - 70mm betong påstøp m/varmerør
 - 100mm isolasjon kfr. RIB
 - 100mm betong kfr. RIB
 - 2x100mm isolasjon kfr. RIB

betongfundament/markisolasjon kfr. RIB

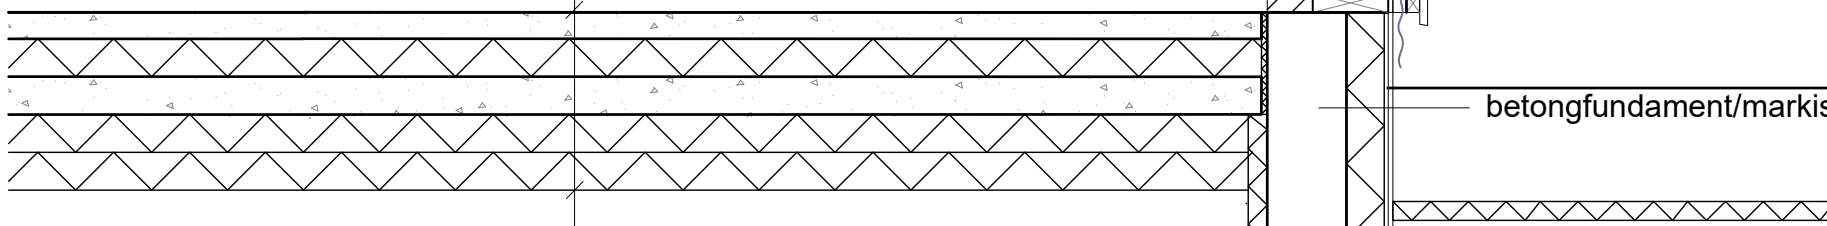

SNITT AA

Snittet skal forstås som en skisse fra arkitekten for tenkte prinsipper for oppbygging av vegger, tak og gulv.

RevID	Endring nr.	Revisjon	Dato
Fase			Prosjektnr.
Anbudstegninger			P896
Prosjekterende:		Tiltakshaver:	Dato
5. etg i Samfunnshuset, Arbeidersamfunnets plass 1, 0181 Oslo		Sigdal kommune	12.03.2026
Post: PB. 8928 Youngstorget, 0028 Oslo		Borgestubakken	Godkjent av
Telefon: +47 90 79 46 14		2 3350 Prestfoss	AJH
E-post: aholli@architectopia.com			Sign.
www.architectopia.com			PH
Prosjektnavn:		Prosjekt adresse:	M:
Boliger i		Holmengata	1:1
Holmengata		3350 Prestfoss	Ark.
Type tegning:		Gnr./Bnr./Festenr.:	Rev. dato
Snitt 1:20		36/83	A3
Tegningsnr.:		Revisjon	
A30-03			