


Fasade Sør 1:100

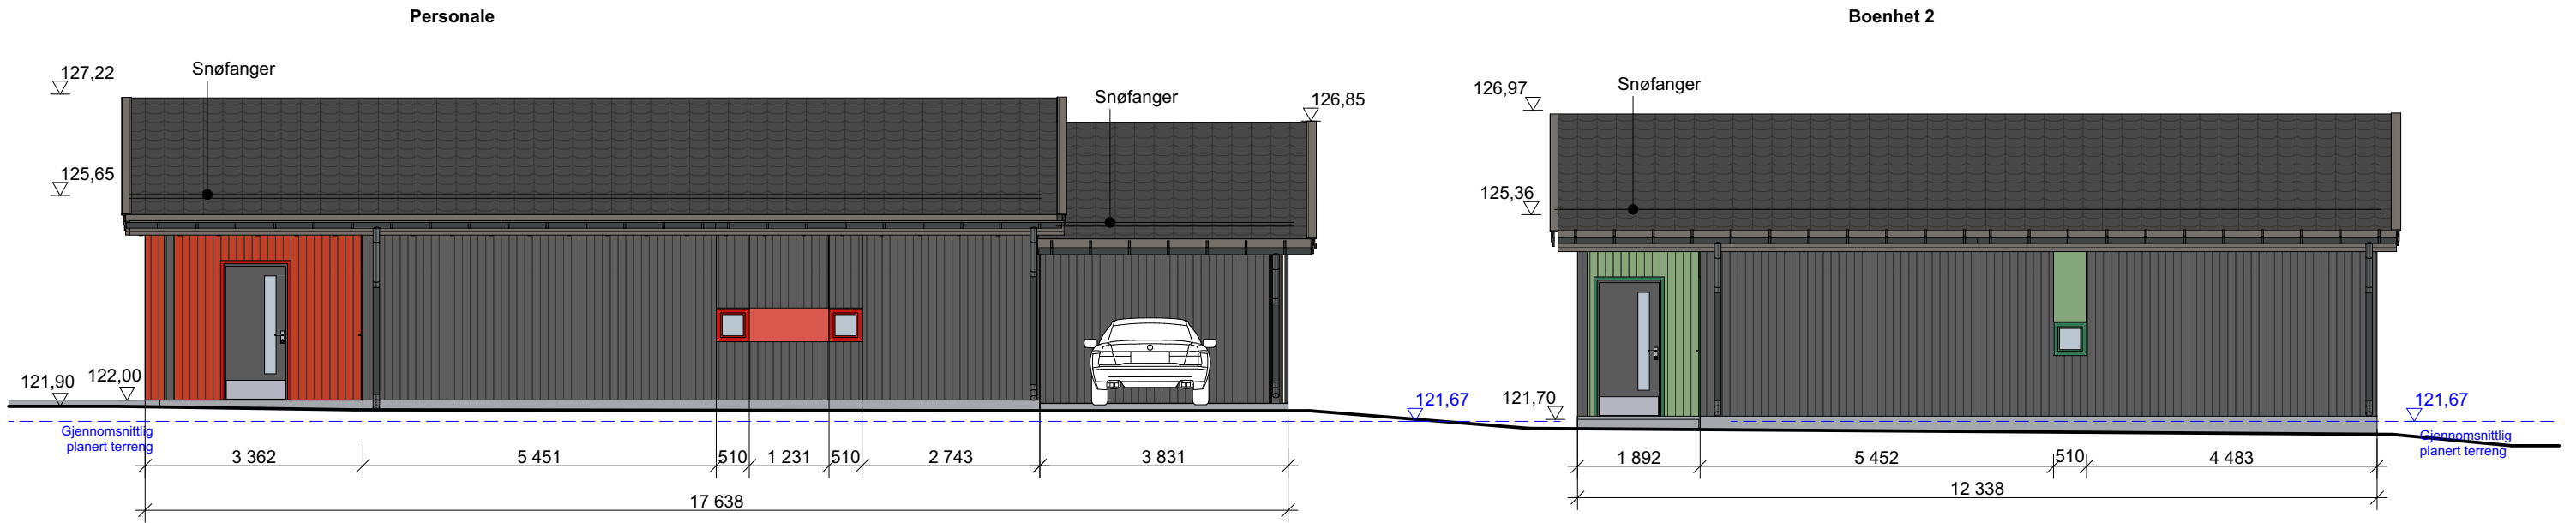

Fasade Nord 1:100

Fase Anbudstegninger		Prosjektnr. P896	
Prosjekterende: 5. etg i Samfunnshuset, Arbeidersamfunnets plass 1, 0181 Oslo Post: PB. 8928 Youngstorget, 0028 Oslo Telefon: +47 90 79 46 14 E-post: aholli@architectopia.com www.architectopia.com		Tiltakshaver: Sigdal kommune Borgestubakken 2 3350 Prestfoss	
Prosjektnavn: Boliger i Holmengata		Prosjekt adresse: Holmengata 3350 Prestfoss	
Type tegning: Fasade Nord og Sør		Gnr./Bnr./Festenr.: 36/83	
		Rev. dato	
		Tegningsnr.: A40-01	
		Revisjon	
		M: 1:100	
		Ark. A3	
		Godkjent av AJH	
		Sign. PH	
		Kontroll KLJ	
		Dato 12.03.2026	