



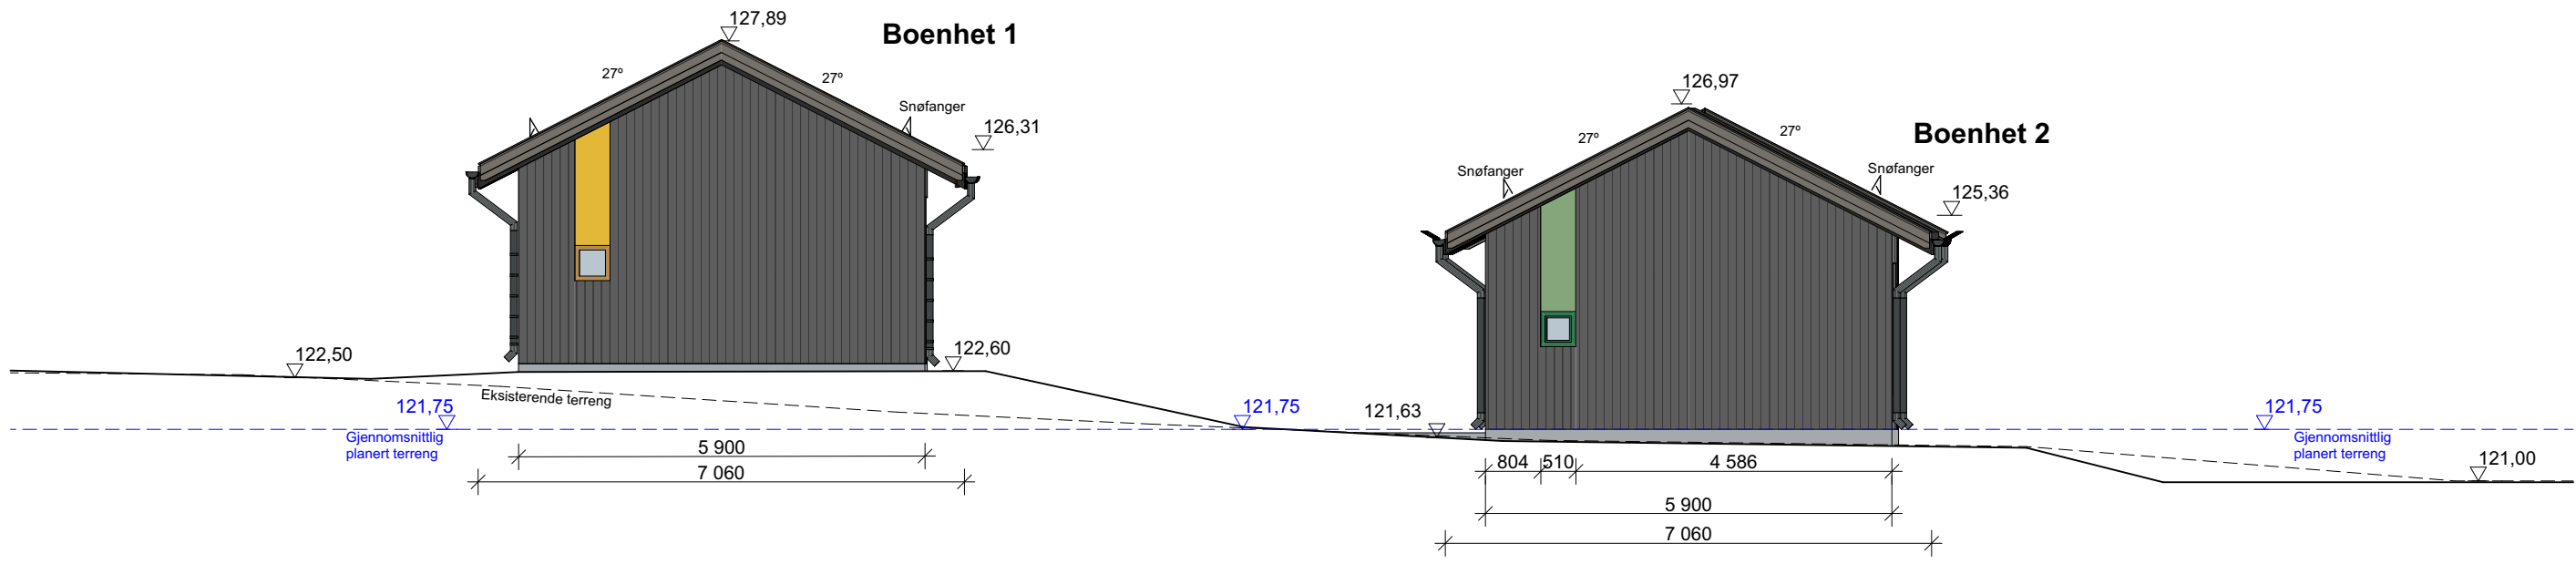

Fasade Vest 1:100

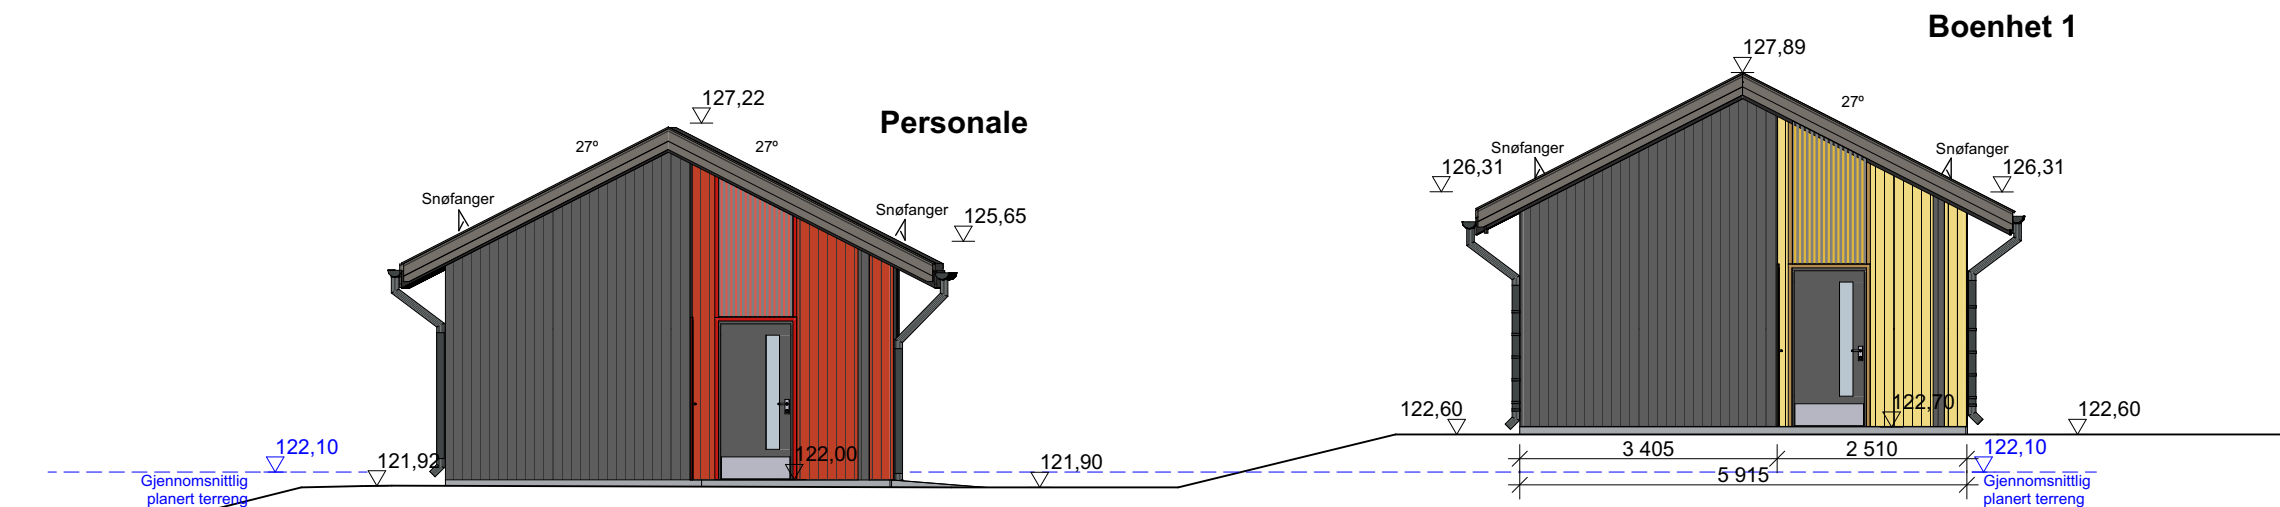

Fasade Øst 1:100

RevID		Endring nr.	Revisjon	Dato	
Fase		Anbudstegninger			Prosjektnr. P896
Prosjekterende:		Tiltakshaver:			Dato
5. etg i Samfunnshuset,		Sigdal kommune			12.03.2026
Arbeidersamfunnets plass 1, 0181 Oslo		Borgestubakken			Godkjent av
Post: PB. 8928 Youngstorget, 0028 Oslo		2 3350 Prestfoss			AJH
Telefon: +47 90 79 46 14					Sign.
E-post: aholli@architectopia.com					PH
www.architectopia.com					Kontroll
Prosjektnavn:		Prosjekt adresse:			M:
Boliger i		Holmengata			1:100
Holmengata		3350 Prestfoss			Ark.
Type tegning:		Gnr./Bnr./Festenr.:			A3
Fasade Vest og Øst		36/83			
Tegningsnr.:		Revisjon			
A40-02					