


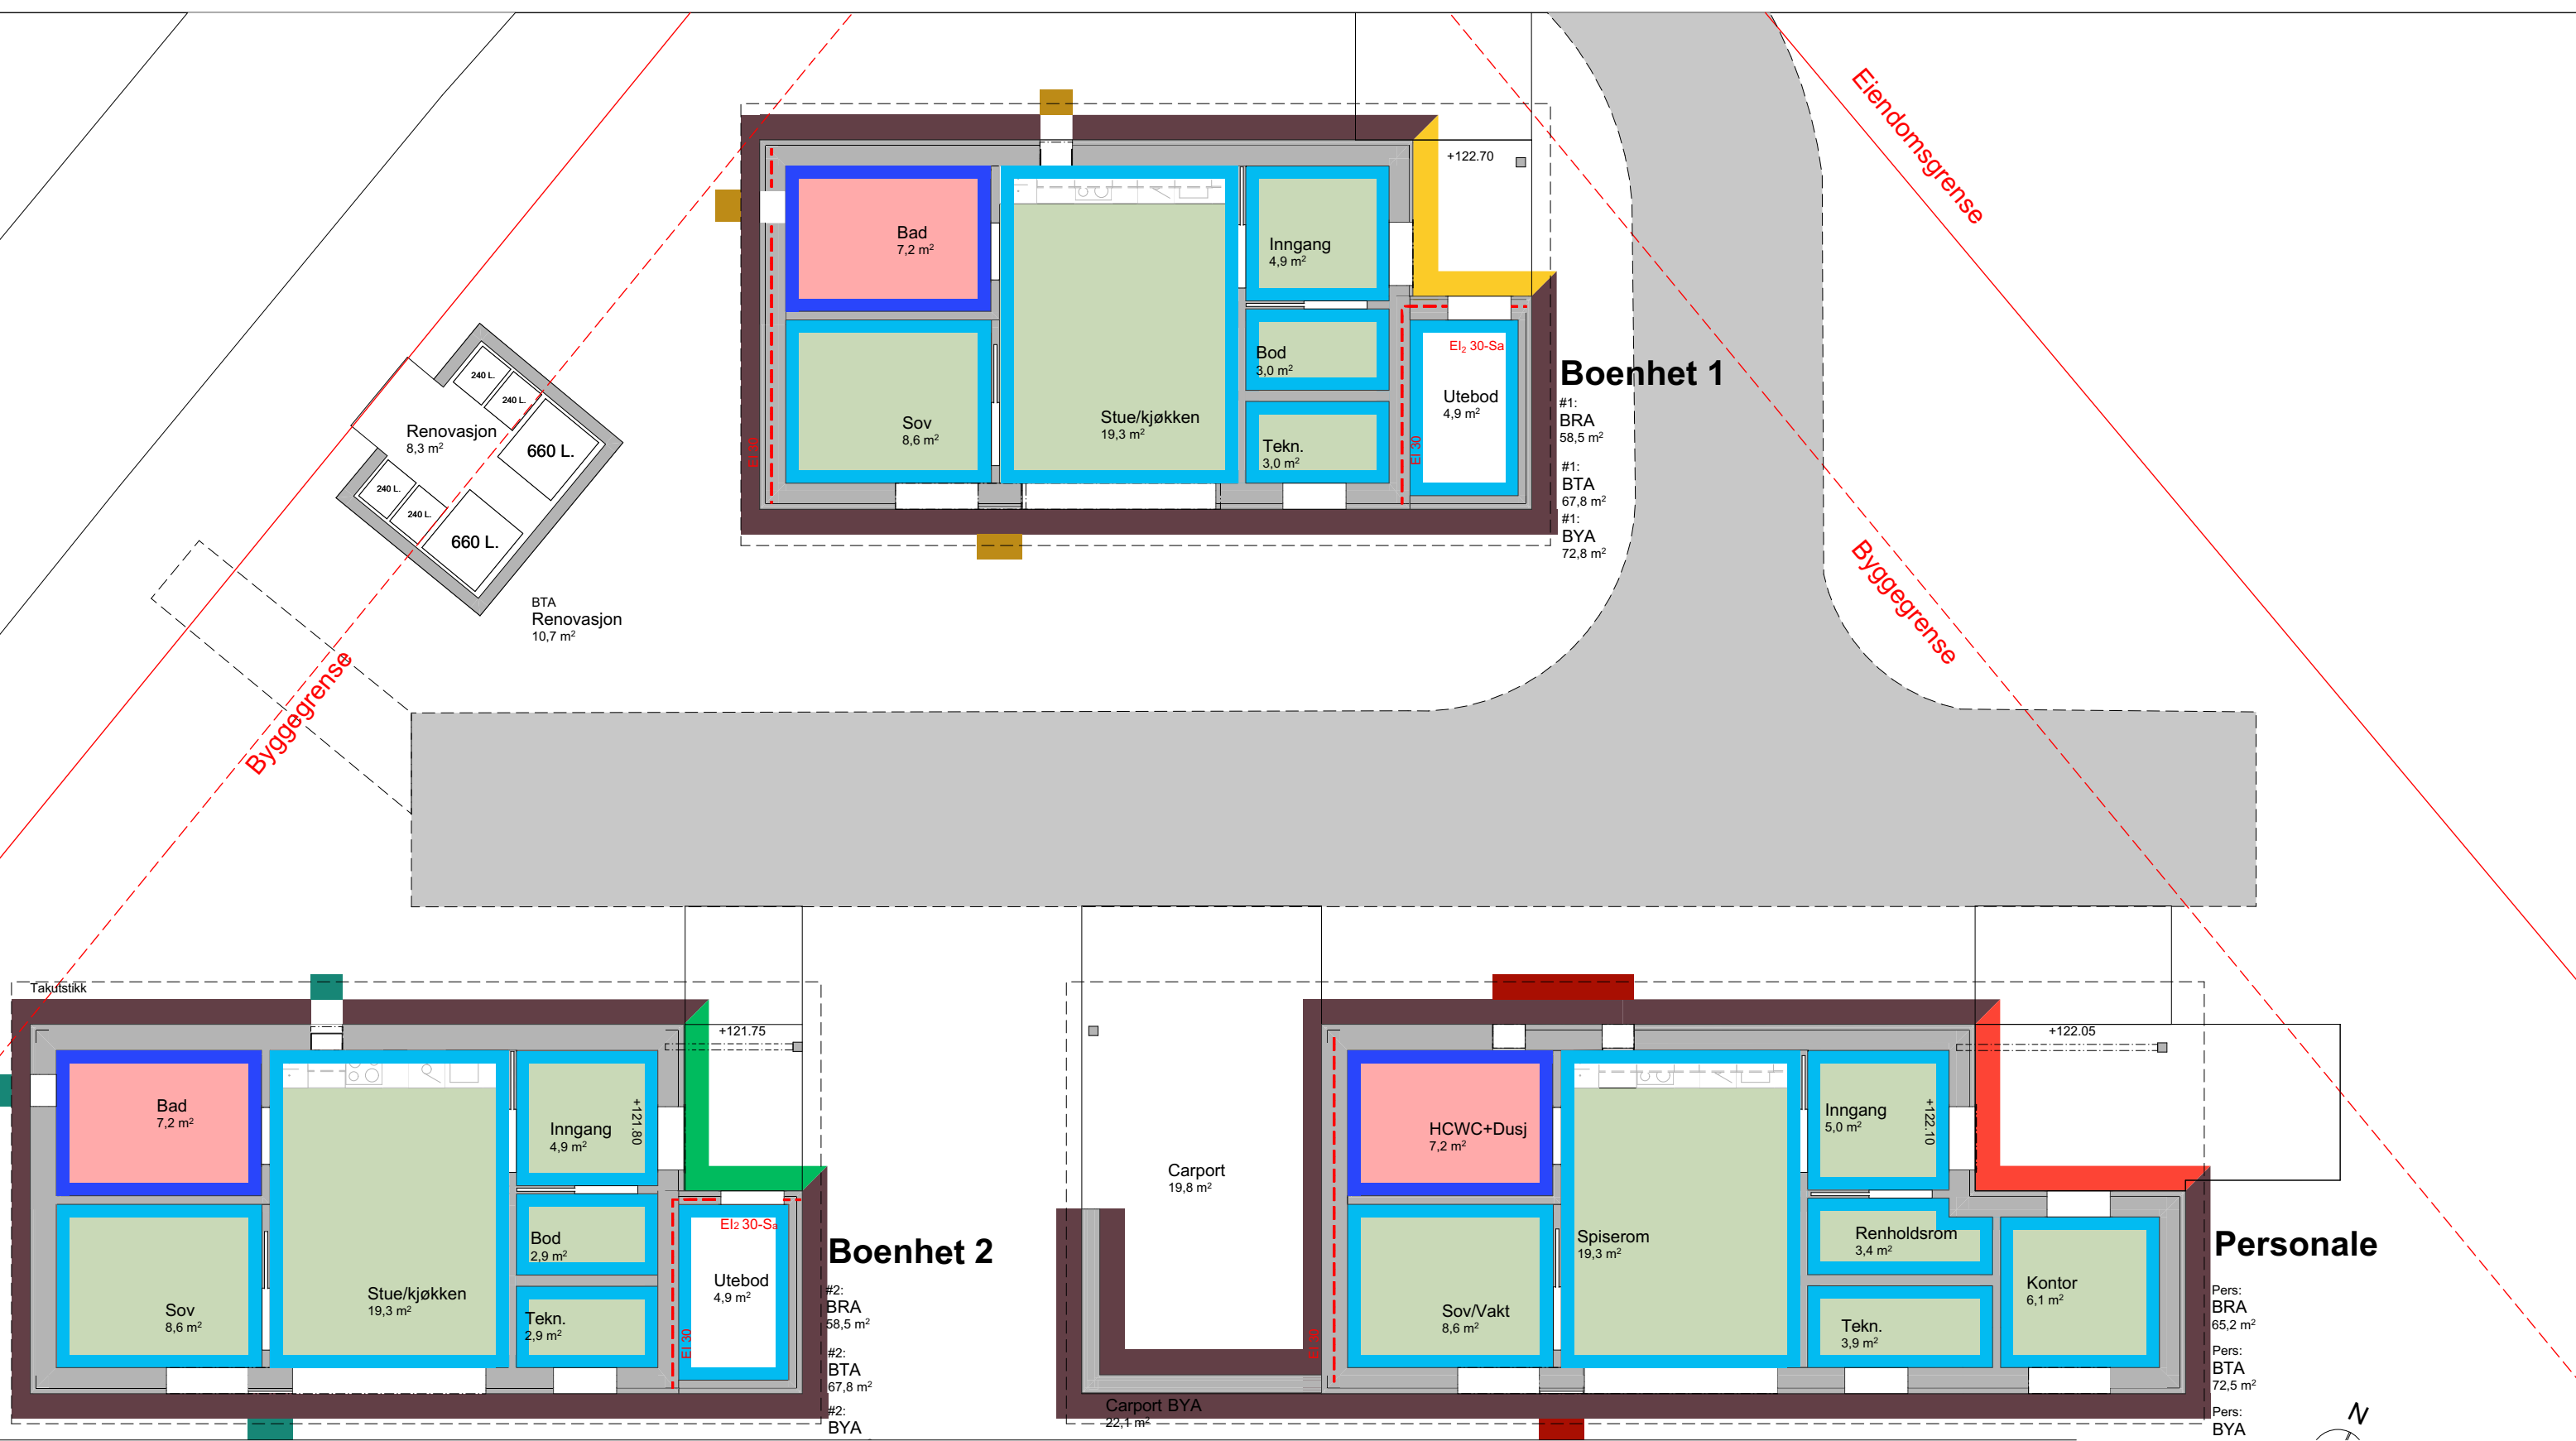

Gulvoverflater

Vinylgulv
(Tarket Iconik-serien eller lign.)

Våtromsgulv
(Forbo Surestep Laguna-serien eller lign.)

Innvendige veggoverflater

Baderomsplate/panel (Fibo Dusty Blue eller lign.)

KLT-plate (Vitre+ eller lign.)

Brannkrav

Utvendige veggoverflater

Beiset trekledning (Jotun Funkissort eller lign.)

Malt trekledning (Jotun 7653 Stockholmsgrønn e.l.)

Fasadeplate (Swisspearl Planea Jungle 532 e.l.)

Malt trekledning (Jotun 1124 Skagengul e.l.)

Fasadeplate (Swisspearl Planea Sunset 832 e.l.)

Malt trekledning (Jotun 0025 Rørosrød e.l.)

Fasadeplate (Swisspearl Planea Crimson 333 e.l.)

Koordineres med leverandører i neste fase.

RevID	Endring nr.	Revisjon	Dato
Fase			Prosjektnr.
Anbudstegninger			P896
Prosjekterende:		Tiltakshaver:	
5. etg i Samfunnshuset, Arbeidersamfunnets plass 1, 0181 Oslo Post: PB. 8928 Youngstorgset, 0028 Oslo Telefon: +47 90 79 46 14 E-post: aholli@architectopia.com www.architectopia.com		Sigdal kommune Borgestubakken 2 3350 Prestfoss	
Prosjektnavn:		Prosjekt adresse:	
Boliger i Holmengata		Holmengata 3350 Prestfoss	
Type tegning:		Gnr./Bnr./Festn.:	
Material og fargeplan		36/83	
Tegningsnr.:		Revisjon	
A50-02			
M:		Ark.	
1:100		A3	