




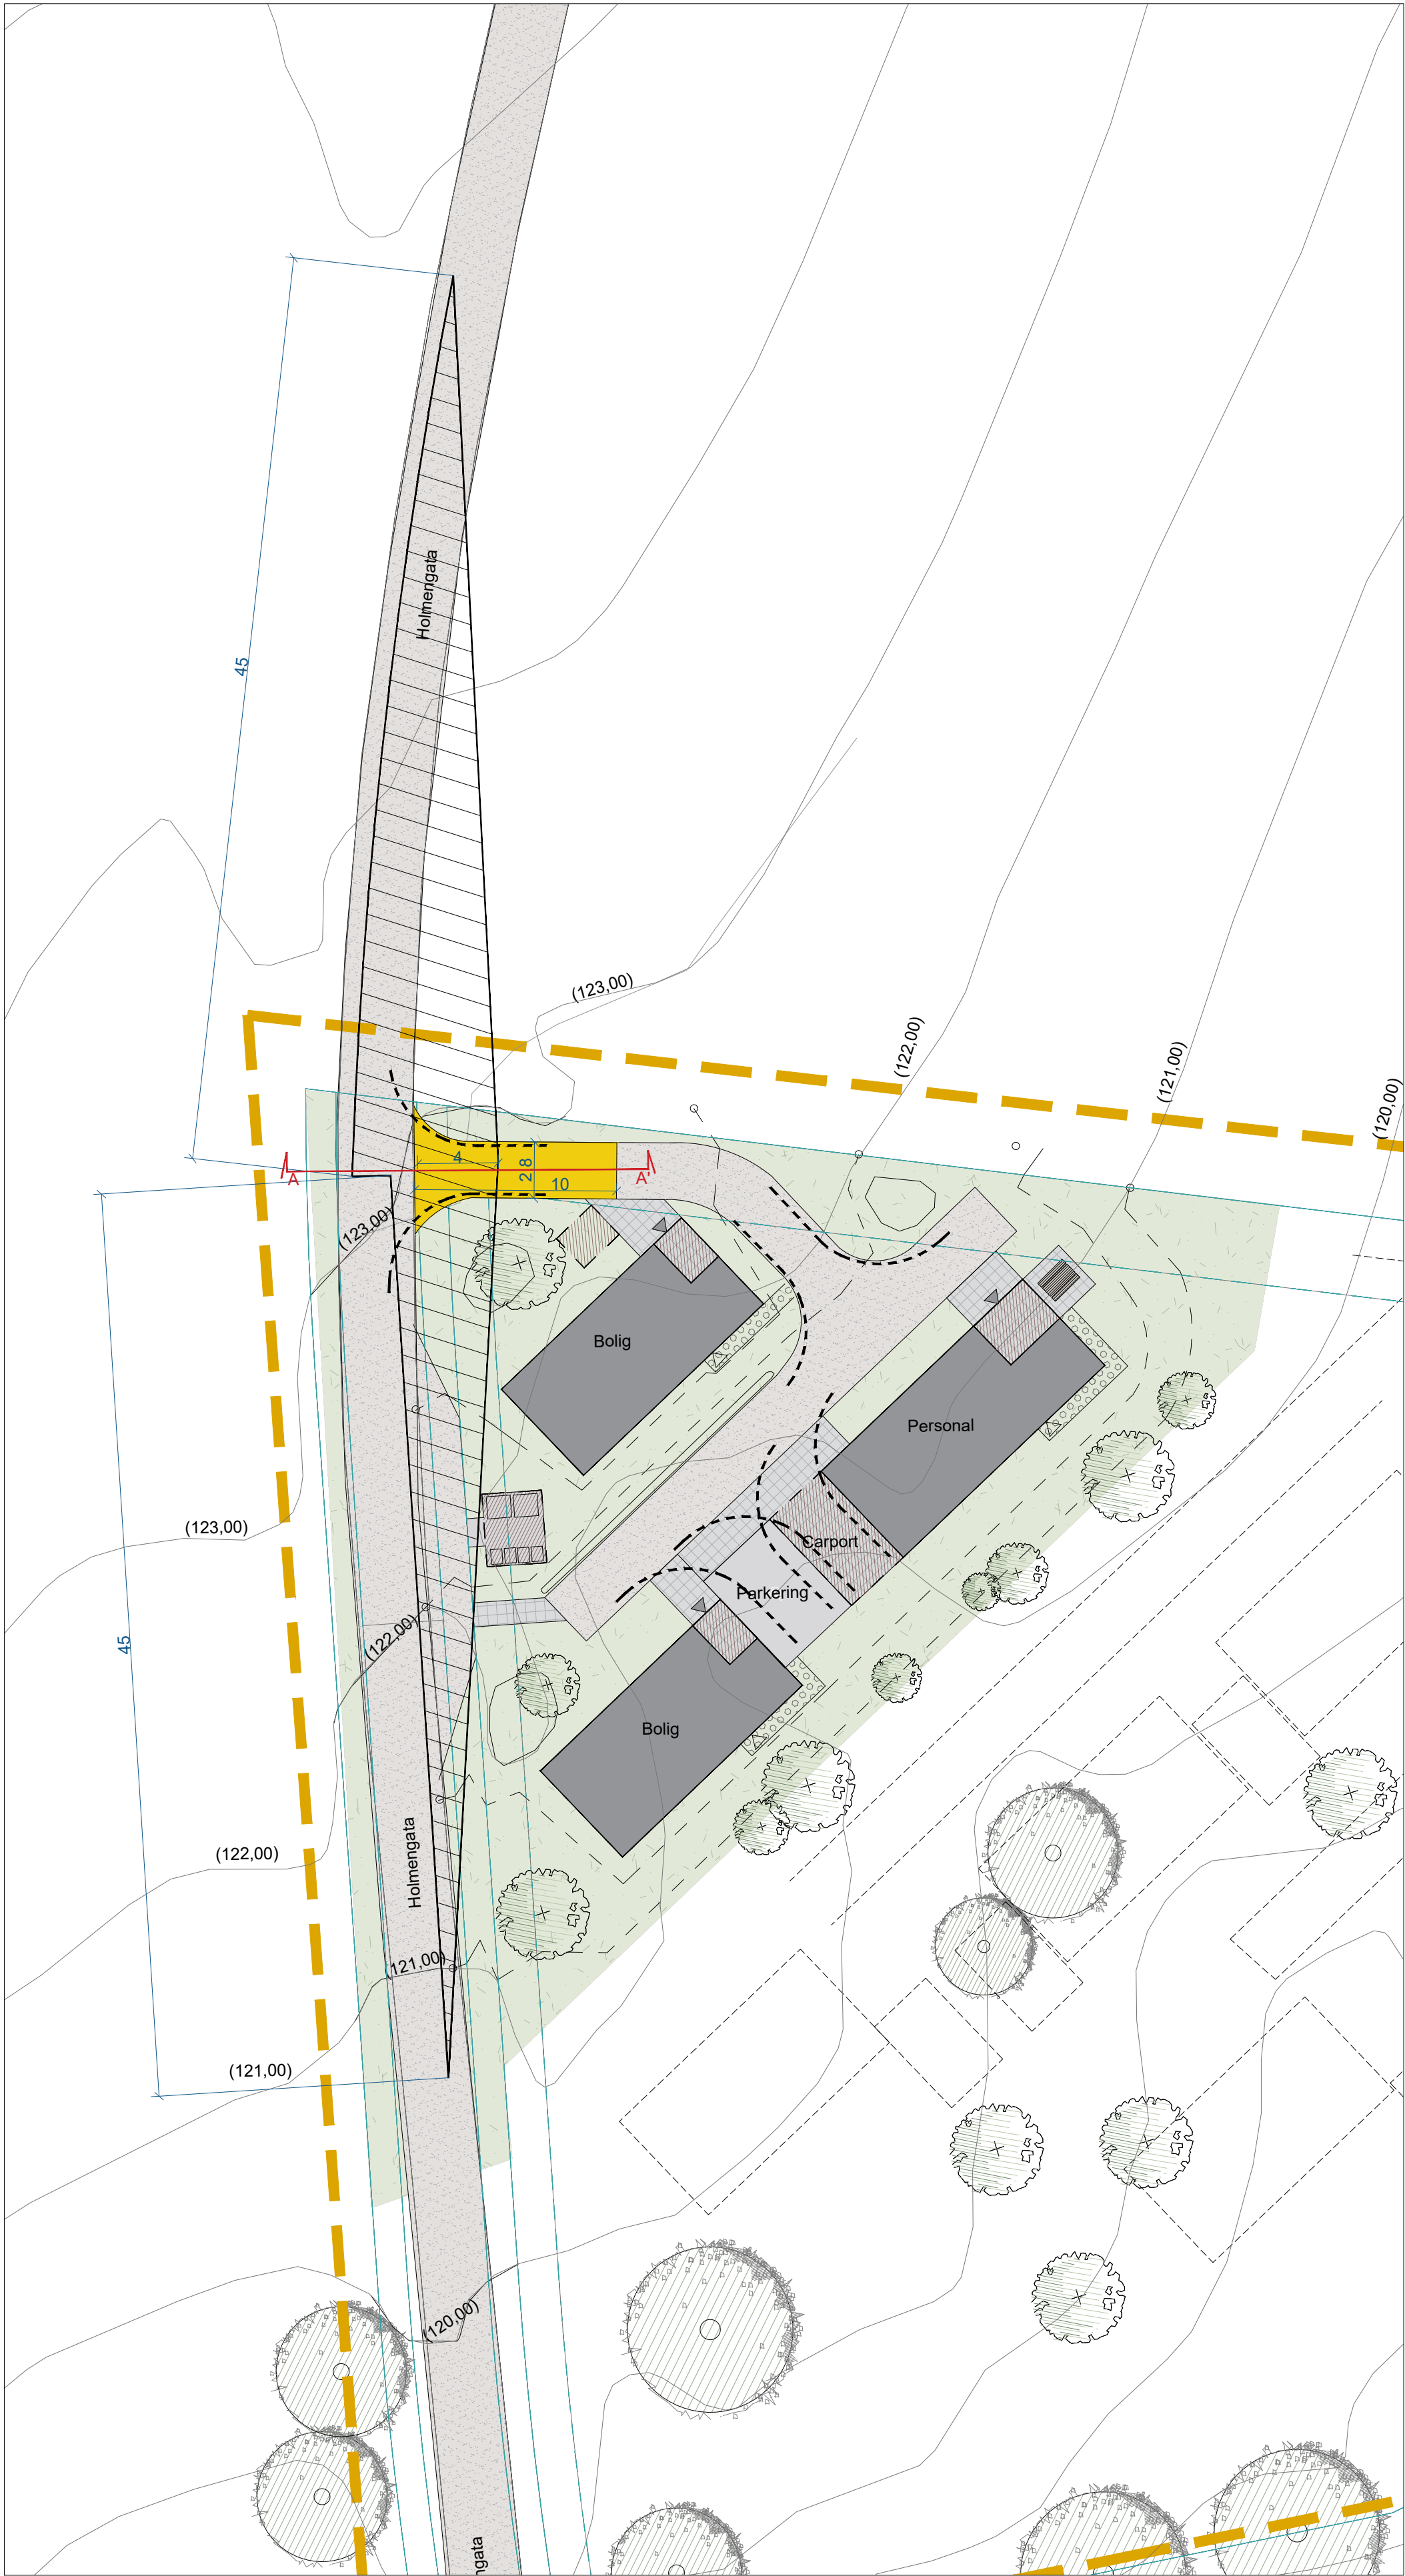

Utsnitt av plantegning, Avkjørsel Holmengata
M = 1:250 (1:500 A3)

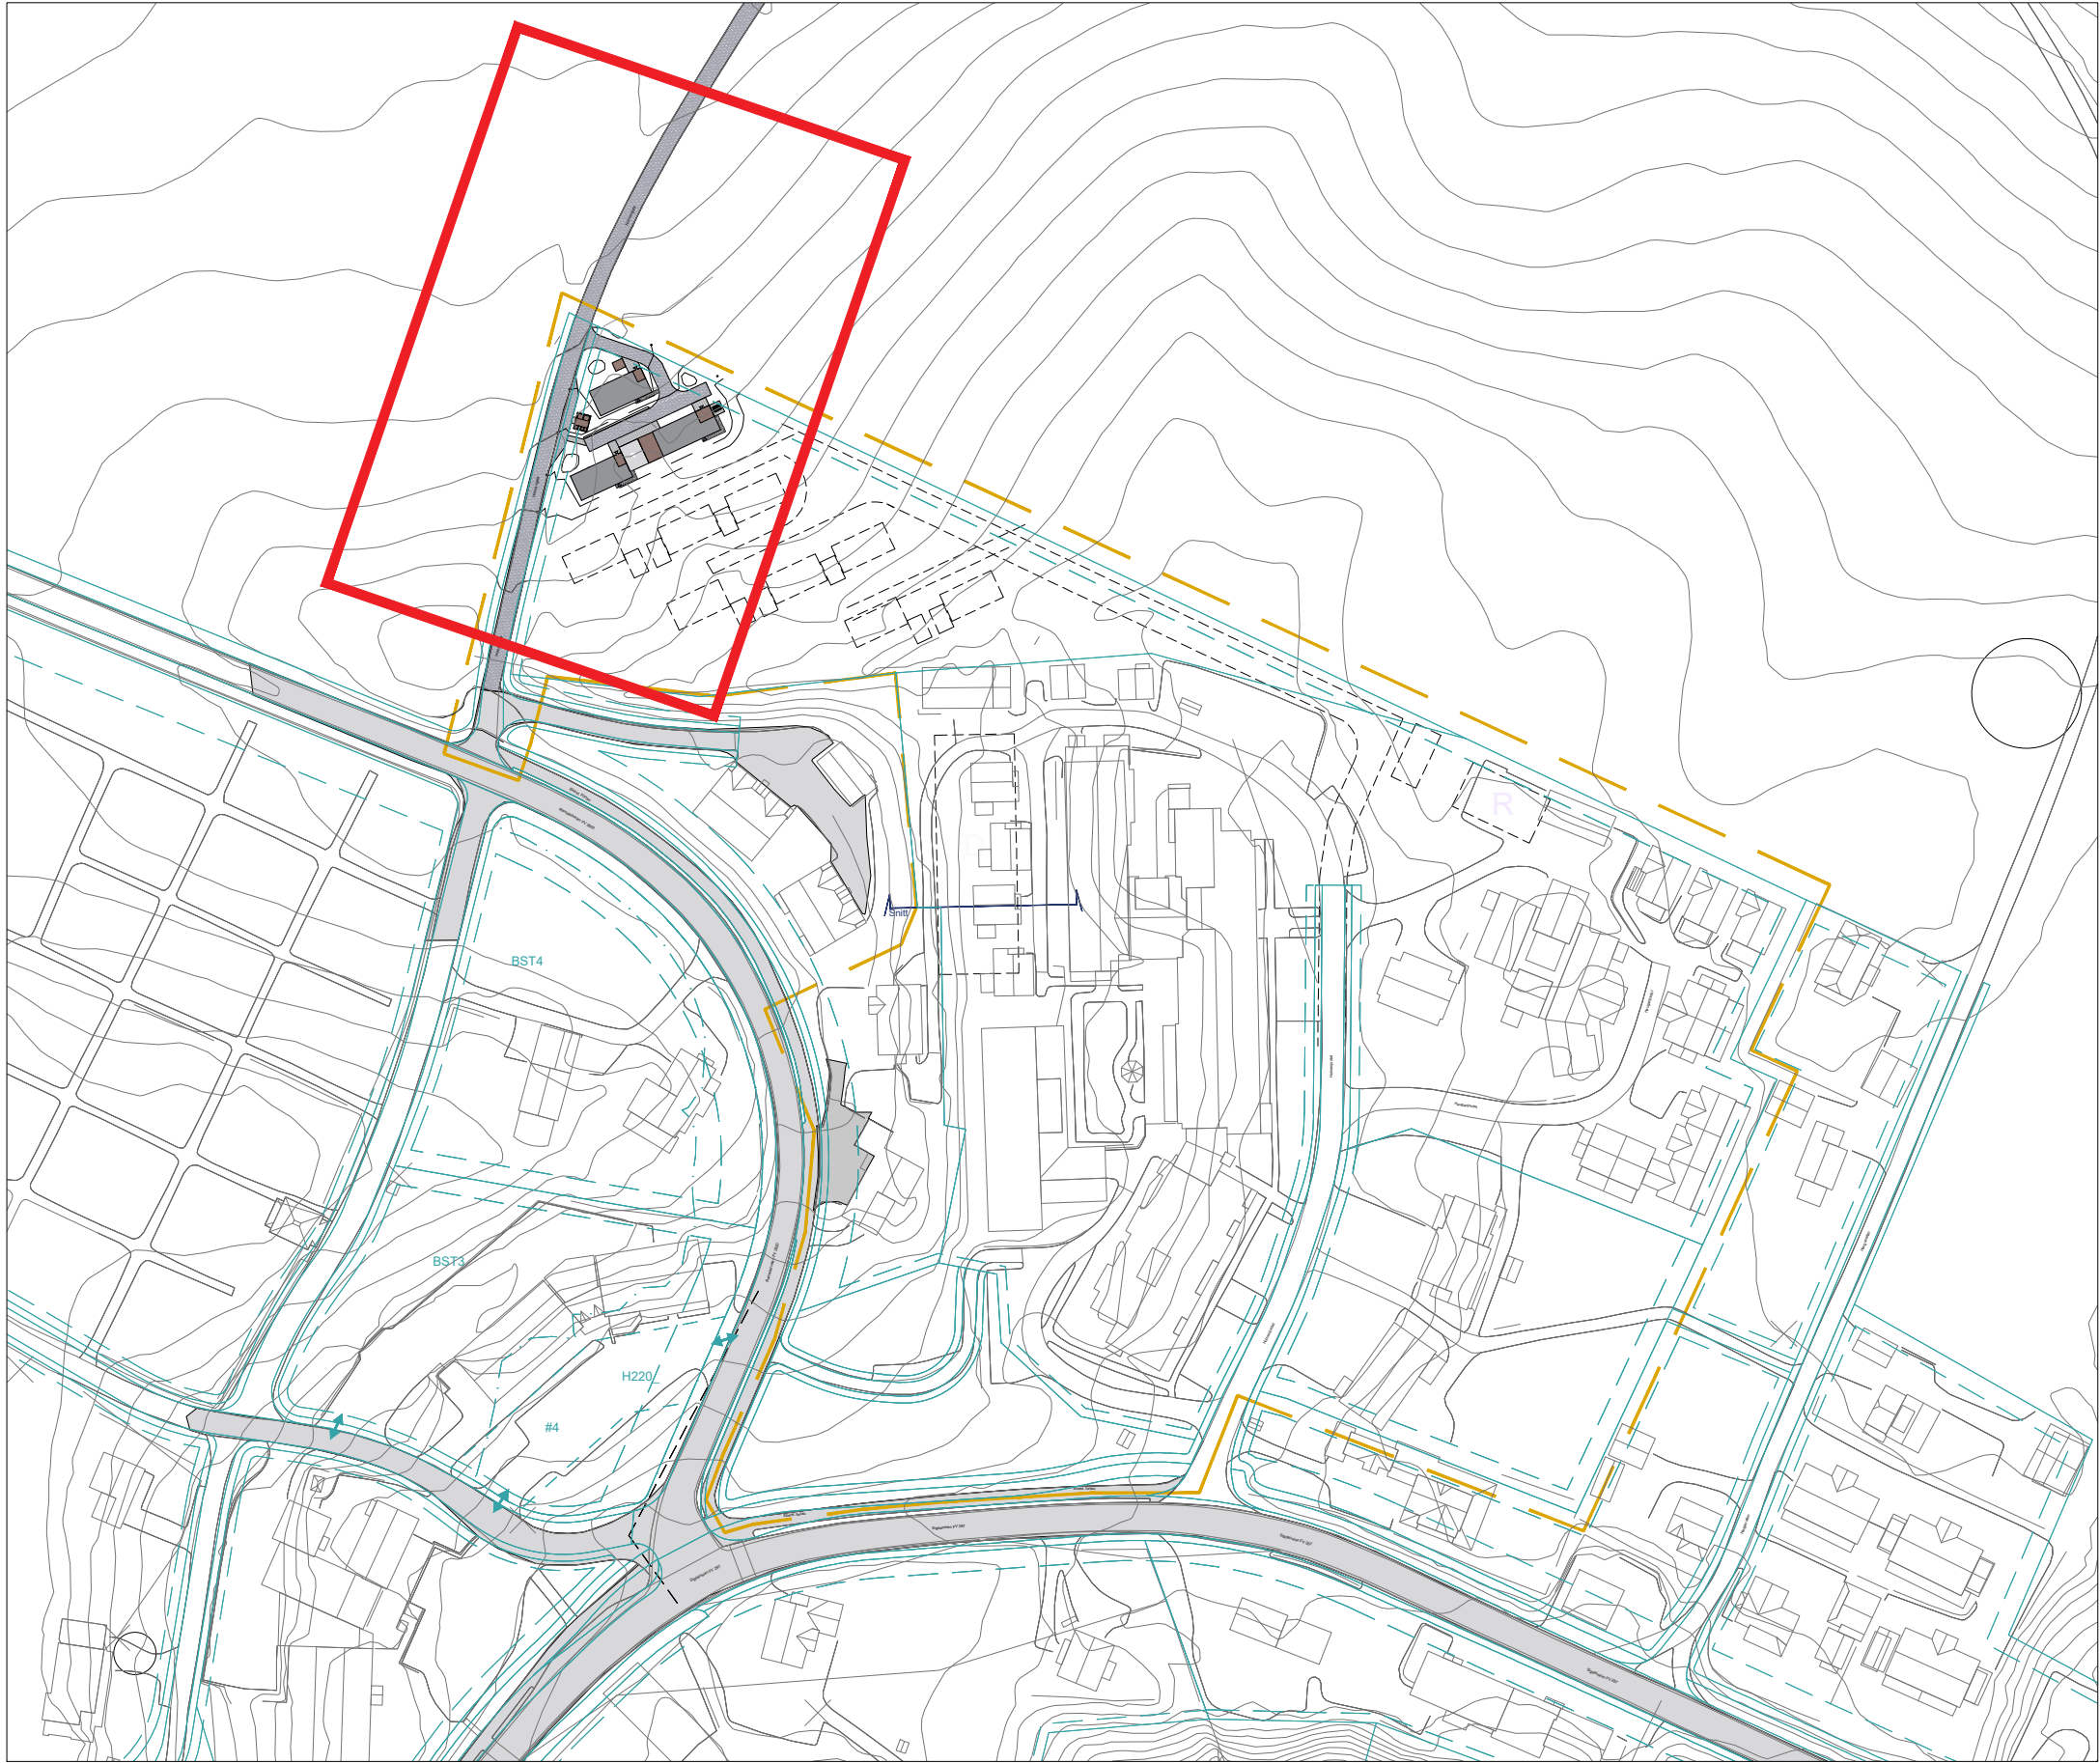

Oversiktsplan med vist utsnitt for avkjørsel
M = Uten målestokk

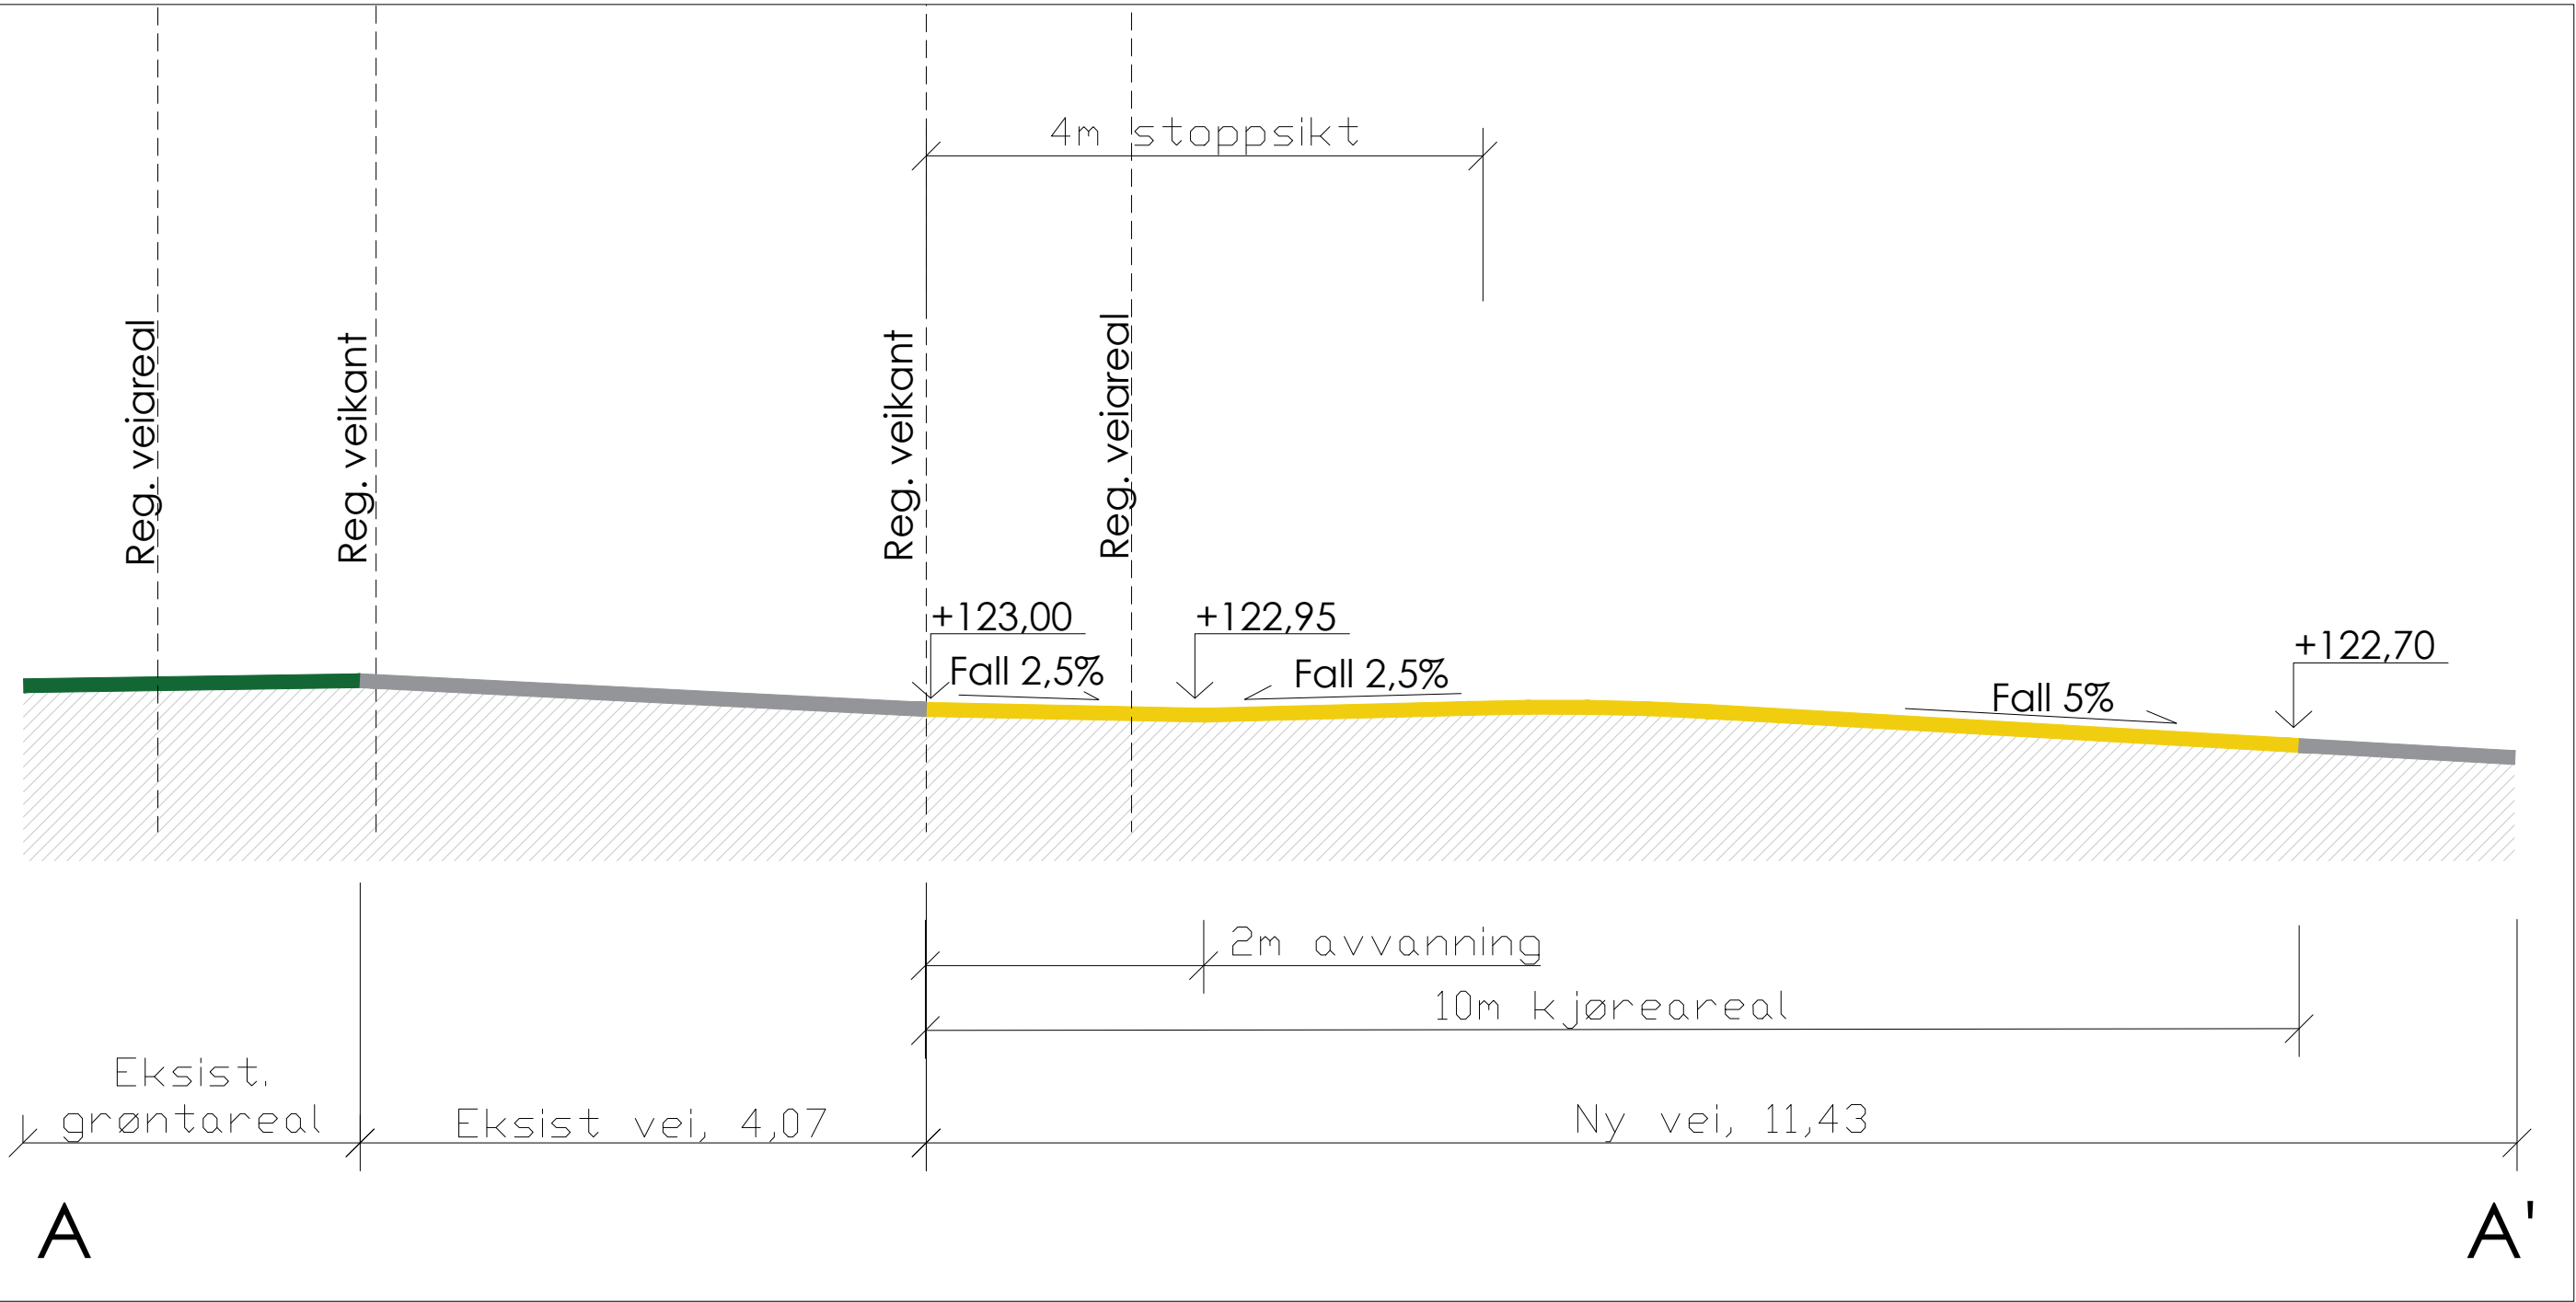

Snitt A-A'
M = 1:50 (1:100 A3)

TEGNFORKLARING

- Tiltaksgrense
- Grense hensynssone landskap
- Eiendomsgrenser
- 53.50
- 35.50
- (53.00)
- +122.7
- (+53.80)
- 1.50
- Bygg
- Overbygg
- Parkbelysning, ny
- Asfalt, eksist.
- Asfalt, ny
- Grusdekke 0,8 knust grus
- Gress
- Trær
- Ytre svingradius P-bil
- Oppstilling/kjøreareal
- Avkjørsel
- Sikktrekant

ADT: Uklart
Hastighetsgrense: 50km/h

REV/	ENDRING	DATO	SIGN.	KONTR.
A	XXXXXXXXXXXX	XX.XX.XXXX	XX	XX

PROSJEKT
Boliger i Holmengata, Sigdalheimen

BYGGHERRE
Sigdal kommune

LANDSKAPSARKITEKT
INBY Grubbegata 14, 0179 OSLO
TLF.: 22 94 24 10, FAX.: 22 94 24 01
EPOST: inby@inby.no

TEGNING VISER		FASE	
Avkjørselsplan Holmengata		Rammefase	
DATO	XXXXXX	TEGNET	PB
MALESTOKK	Var. A1	KS / Målestokk	RS
		REVISJON	X
		L 301 A BH	