




Foreløpig 06.08.2025



REV.	ENDRING	DATO	SIGN.	KONTR.
A	XXXXXXXXXXXX	xx.xx.xxxx	xx	xx

PROSJEKT	Boliger i Holmengata, Sigdalheimen		
BYGGHERRE	Sigdal kommune		
LANDSKAPSARKITEKT	IN BY Grubbegata 14, 0179 OSLO TLF.: 22 94 24 10, FAX.: 22 94 24 01 EPOST: inby@inby.no		
TEGNING VISER	Brannteknisk plan		
FASE	Rammefase		
DATO	XXXXXX	TEGNET	PB
MALESTOKK	1:100 A1 1:200 A3	TEGNING NR.	L302
		KS / Målestokk	RS
		REVISJON	x