



asplan viak  TEGNINGSLISTE		Oppdragsgiver Sigdal kommune		Oppdragsnummer 651818-05		Koordinatsystem/Høydedatum eller bygg: UTM32 / NN2000		
		Oppdrag Prestfoss nord		Oppdatert dato 10.09.26		Tegninger med i utsendelsen merket		
				Sign:	SAA	Tegningsutsendelse nr.		1
Tegn. nr.	Tegningstittel	Revisjon		Fag	Utsendelse			
		Nummer	Dato		Navn 1	Navn 2	Navn 3	Navn 4
HB101	Plantegning VAO	A-01	09.09.26	VA				
HC101	Plan- og profiltegning VAO	A-01	09.09.26	VA				
HK101	Detaljtegning - Kumgruppe 1 / tilkobling ved 2141	A-01	09.09.26	VA				
HK102	Detaljtegning - Kumgruppe 2	A-01	09.09.26	VA				
HK103	Detaljtegning - Kumgruppe 4	A-01	09.09.26	VA				
HK104	Detaljtegning - Kumgruppe 6	A-01	09.09.26	VA				
HK105	Detaljtegning - Tilkobling avløp	A-01	09.09.26	VA				
HK106	Detaljtegning - Tilkobling eks. VL Sigdalsheimen	A-01	09.09.26	VA				

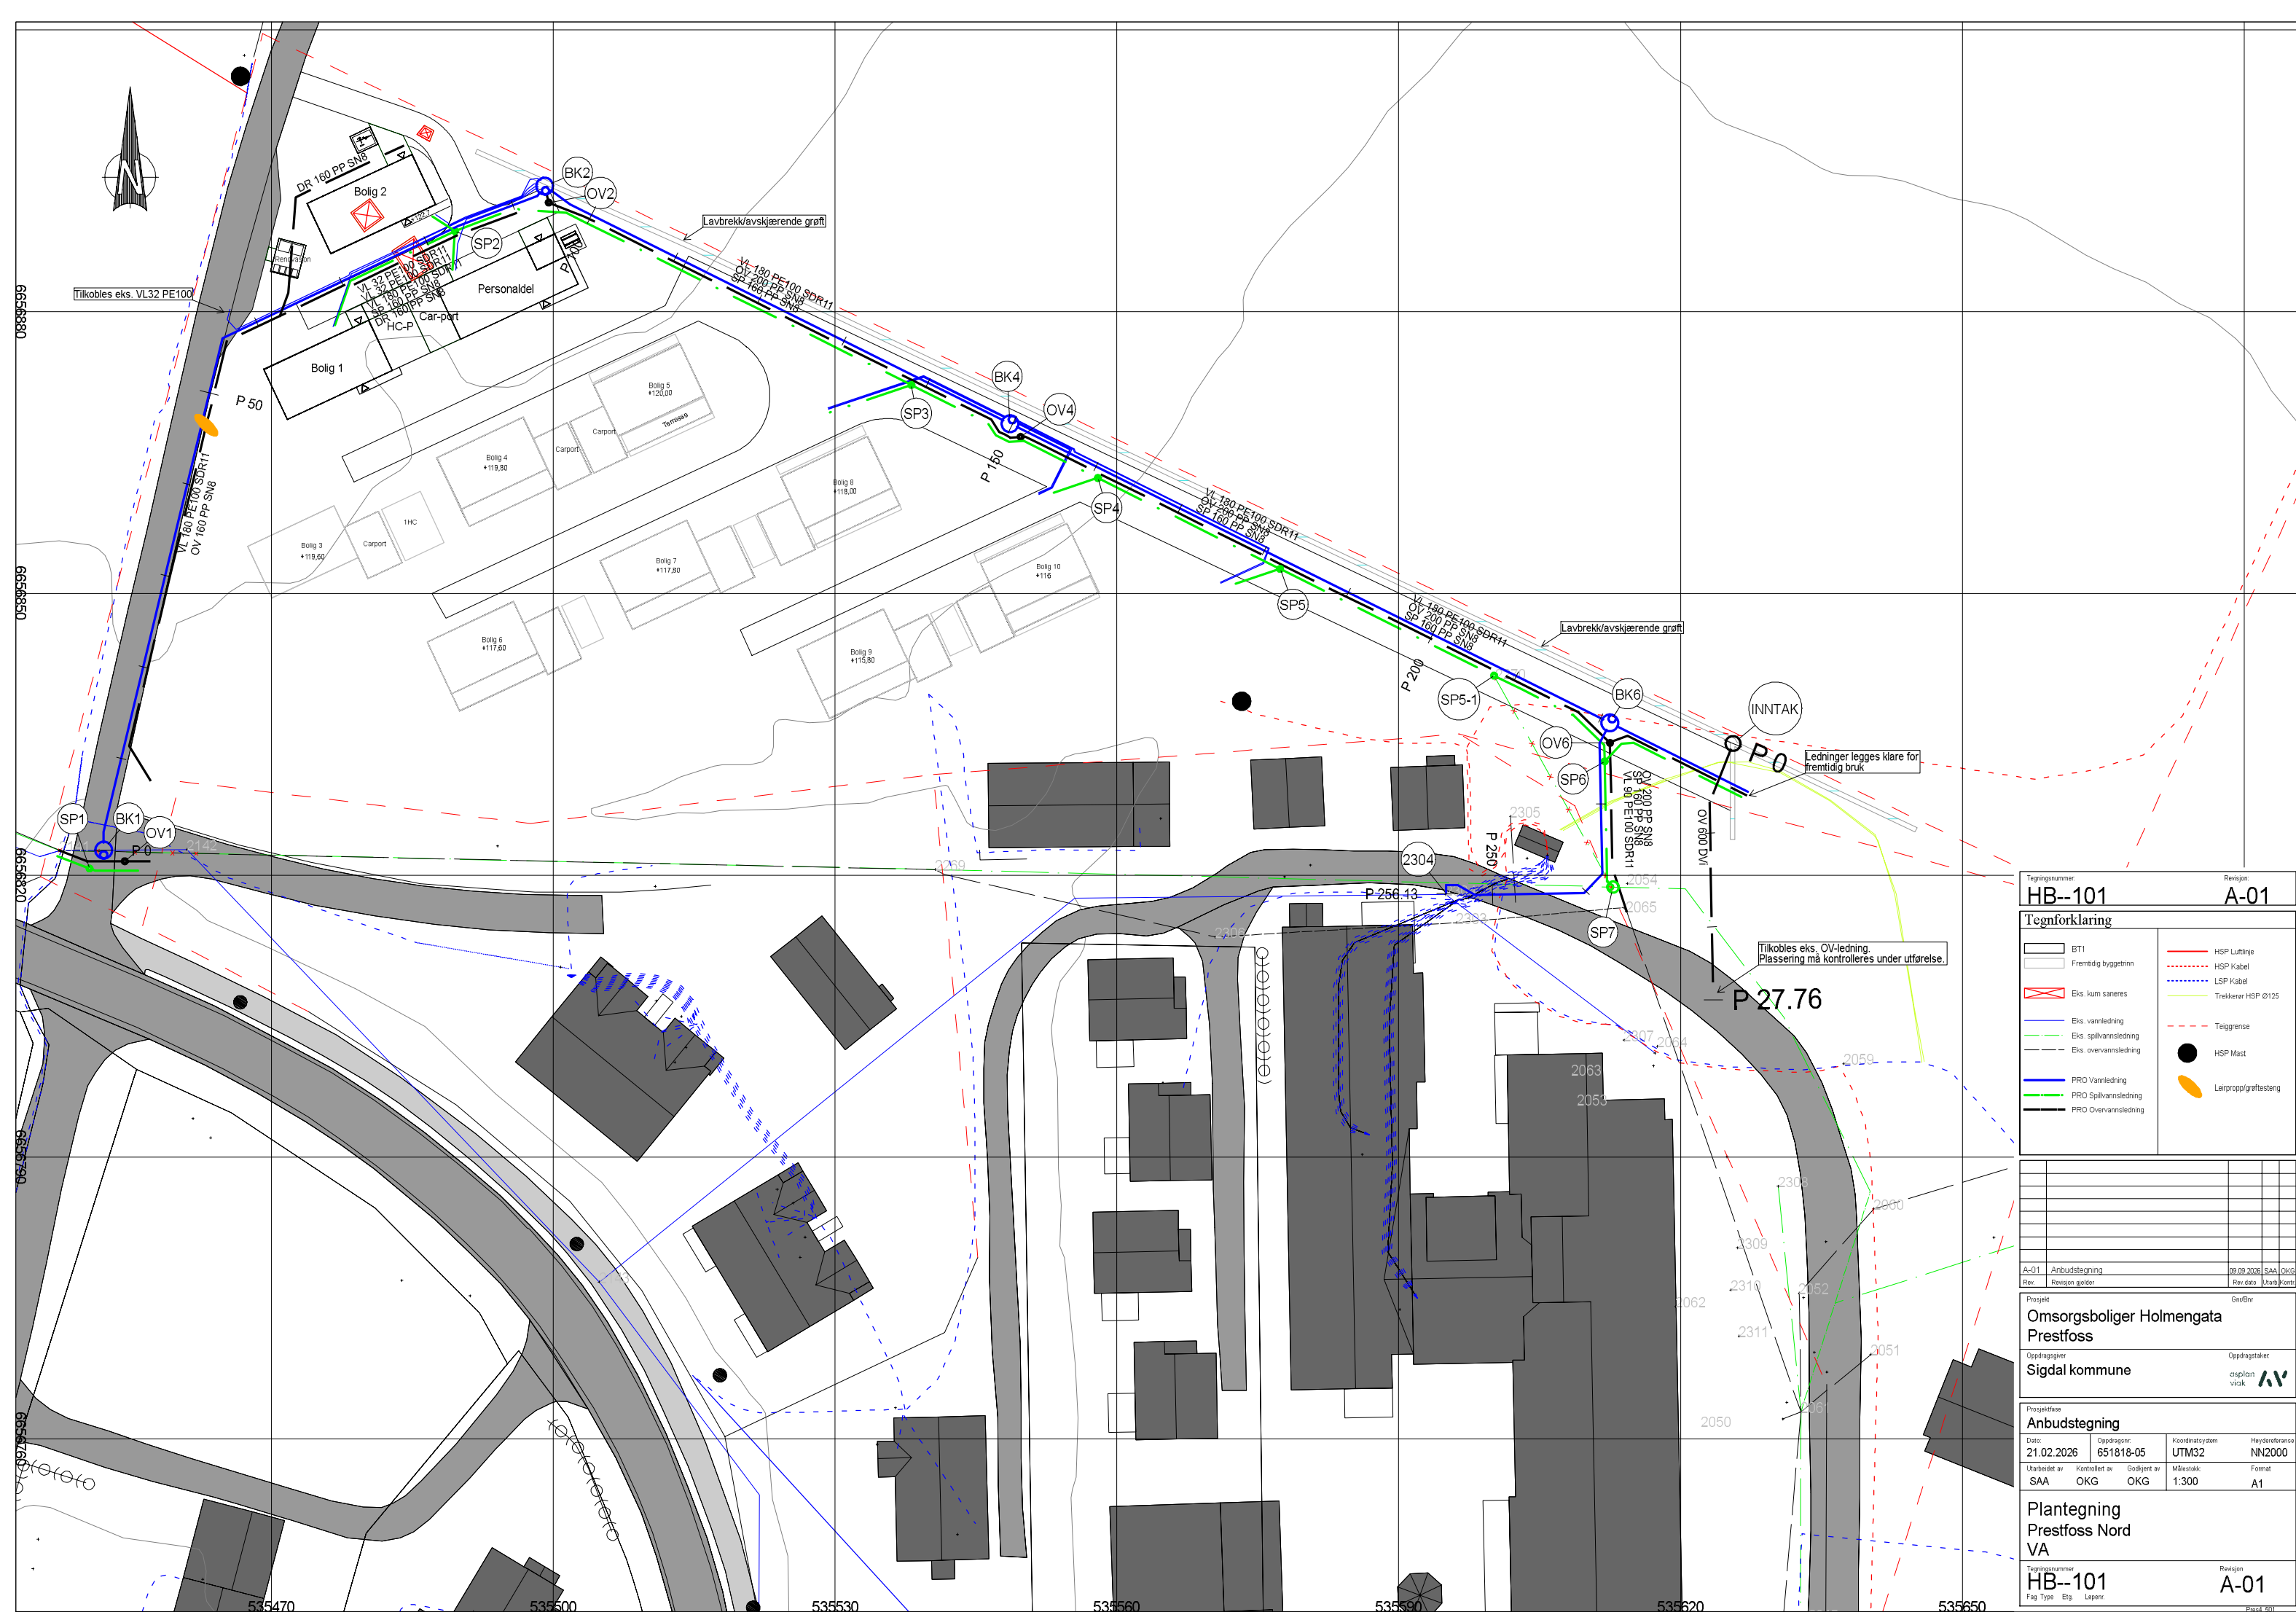


HOH.

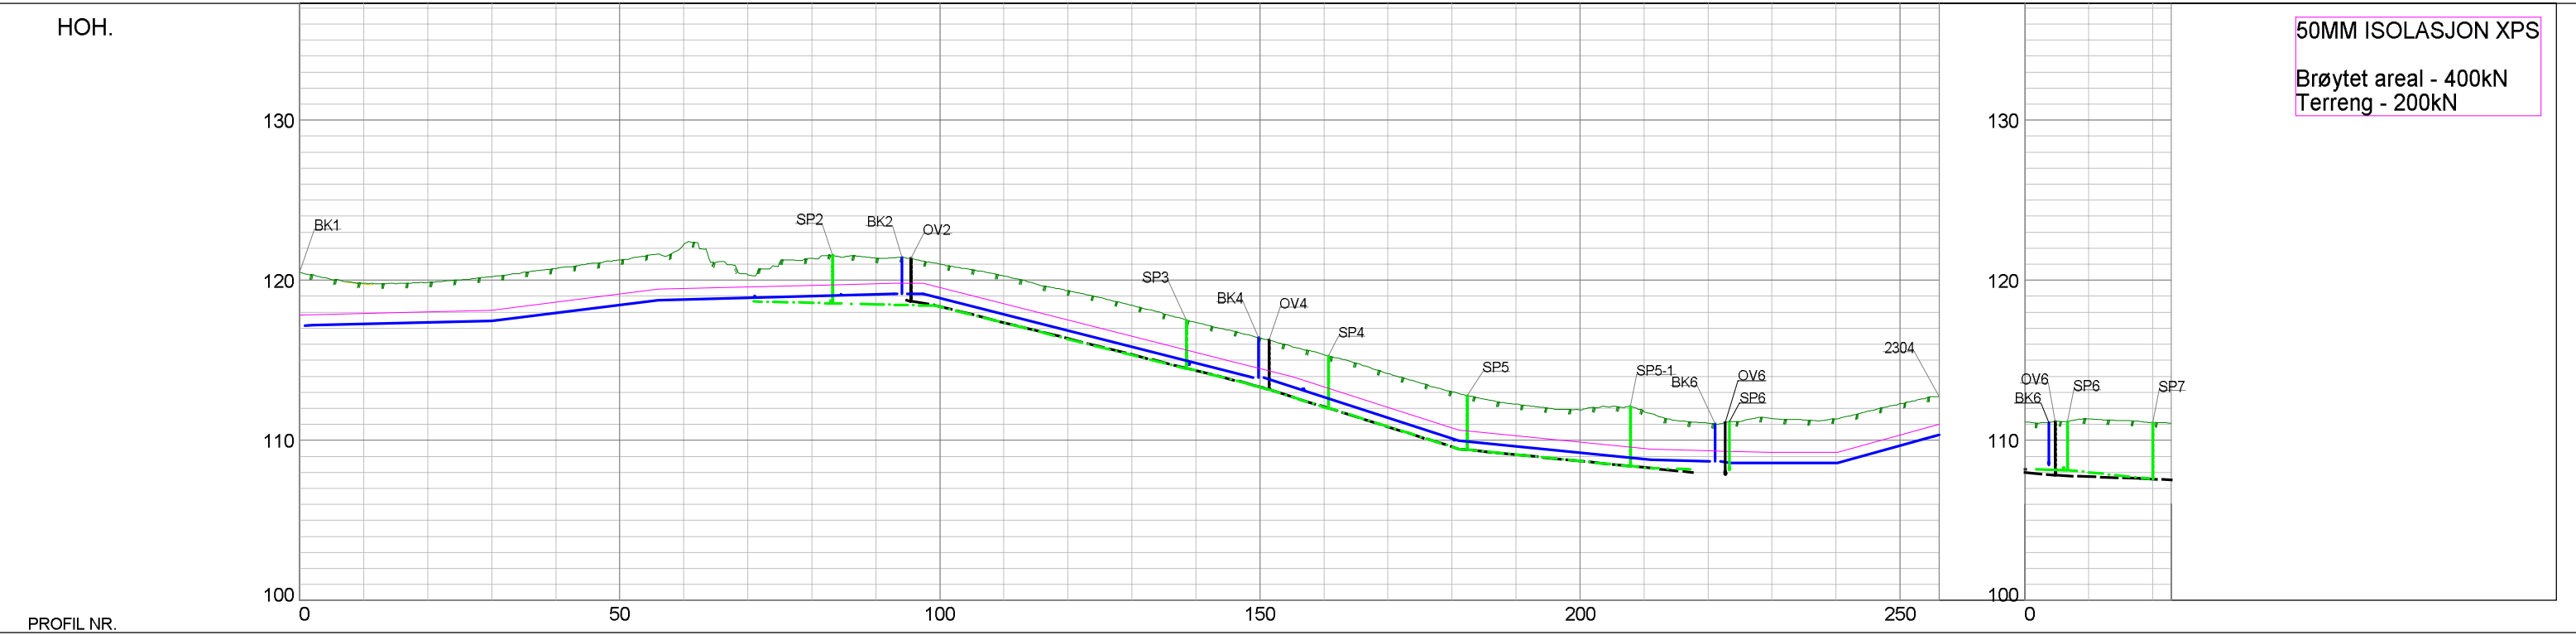

50MM ISOLASJON XPS

Brøytet areal - 400kN
Terreng - 200kN

PROFIL NR.	0	50	100	150	200	250	0	50	100	150	200	250	0	50	100	150	200	250
MARKTYPE																		
HØYDE EKSISTERENDE TERRENG	120.50	119.81	119.88	120.21	120.71	121.28	122.23	120.34	121.37	121.38	121.00	120.28	119.34	118.44	117.37	116.39	115.36	114.17
HØYDE ENDRET TERRENG	117.17	117.17	117.47	117.47	118.77	118.77	118.77	118.77	118.77	118.77	118.77	118.77	118.77	118.77	118.77	118.77	118.77	118.77
VANNLEDNING																		
DIM./TYPE																		
HØYDE UTV. TOPP		28.1m		26.0m														
FALL		10‰		50‰														
SPILLVANNS-LEDNING																		
DIM./TYPE																		
HØYDE INNV. BUNN																		
FALL																		
OVERVANNS-LEDNING																		
DIM./TYPE																		
HØYDE INNV. BUNN																		
FALL																		
PUMPE-LEDNING																		
DIM./TYPE																		
HØYDE UTV. TOPP																		
FALL																		

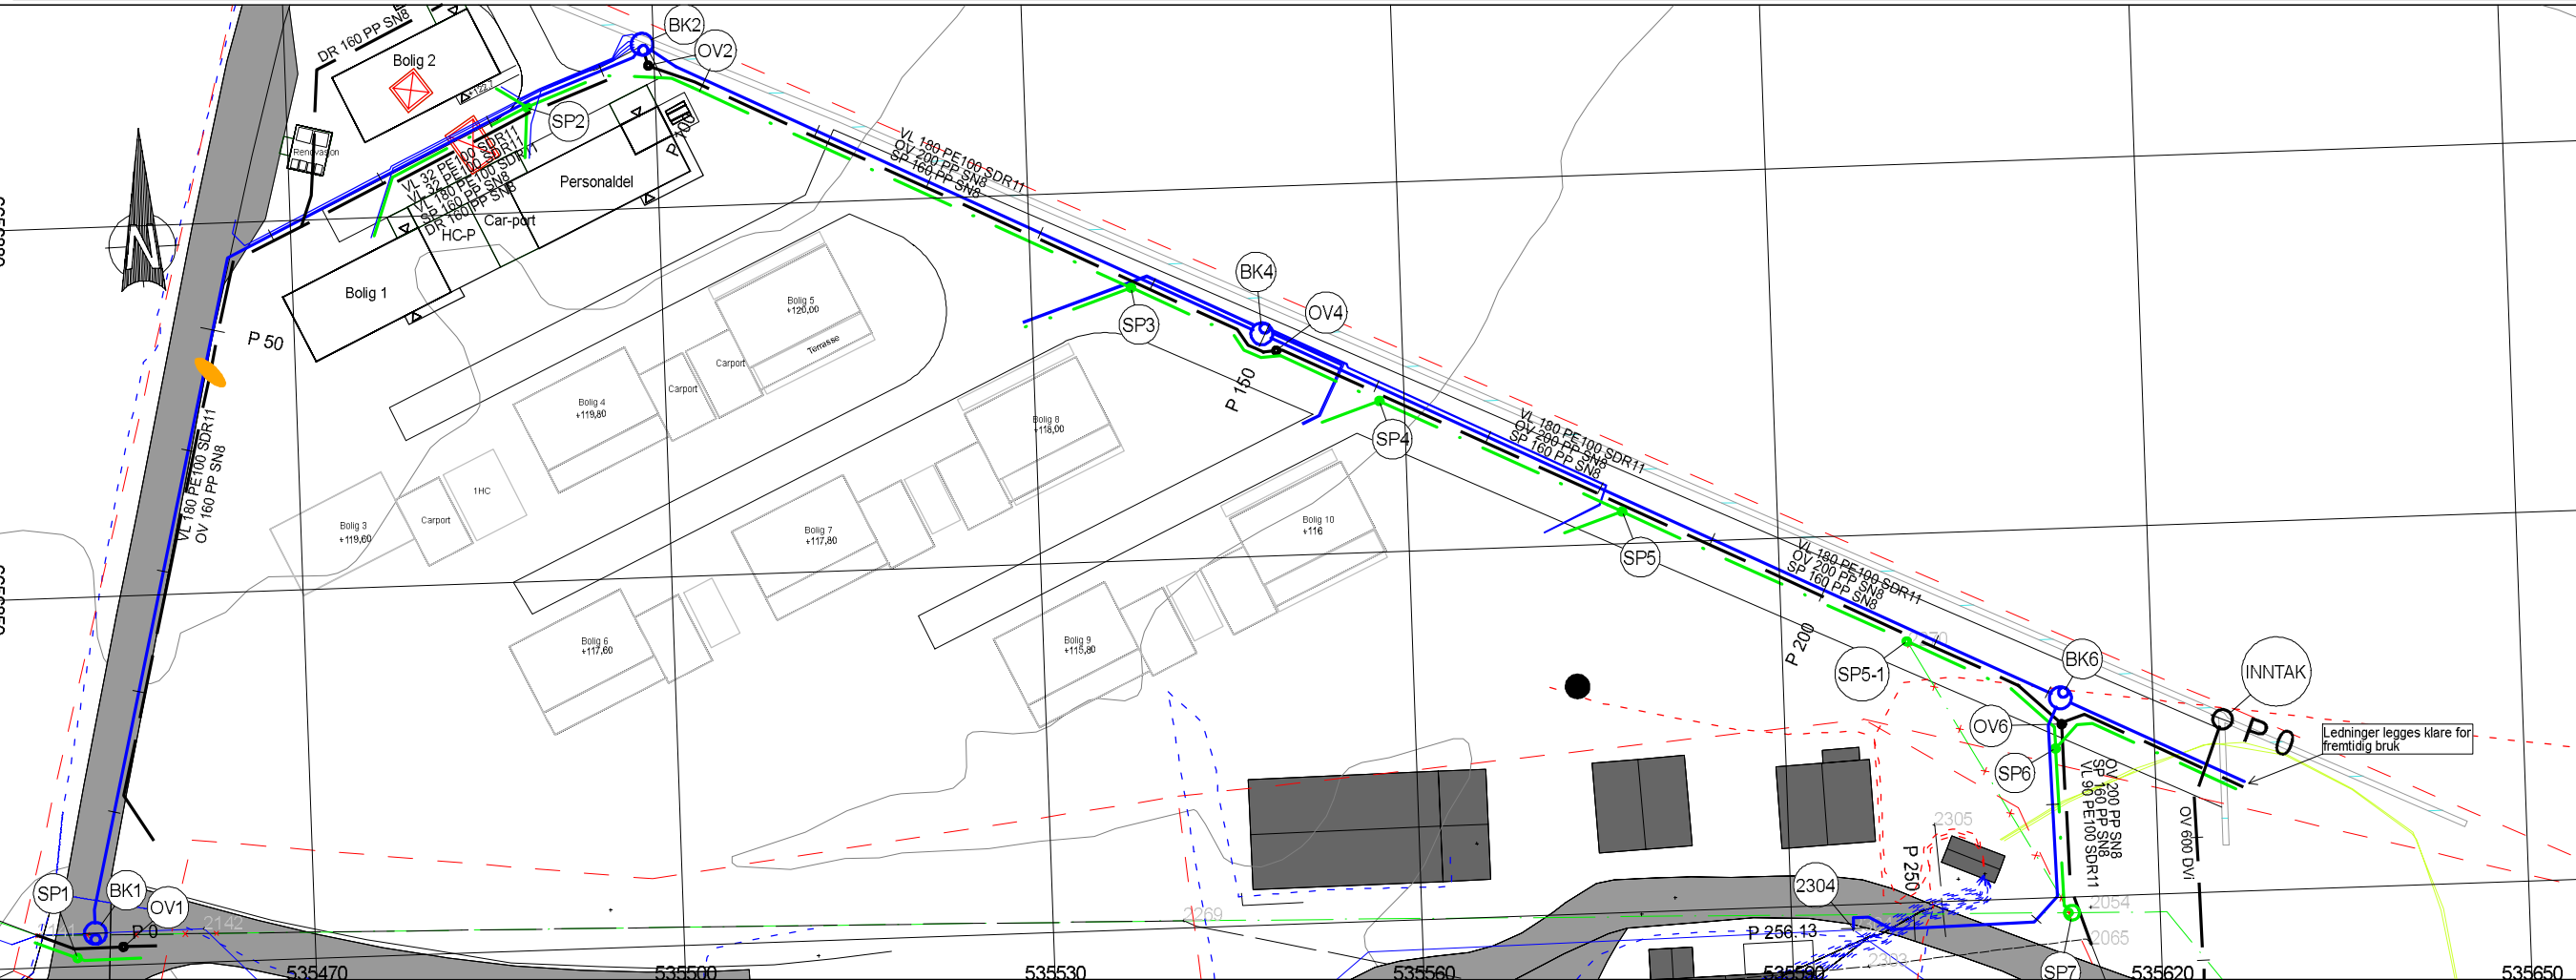

Tegningsnummer
HC--101

Revisjon
A-01

Tegnforklaring

BT1

Fremtidig byggetrinn

Eks. kum saneres

Eks. vannledning

Eks. spillvannsledning

Eks. overvannsledning

PRO Vannledning

PRO Spillvannsledning

PRO Overvannsledning

HSP Luttløpe

HSP Kabel

LSP Kabel

Trekkere HSP Ø125

Teglgrense

HSP Mast

Lairpropp/grøftsteng

A-01

Anbudstegning

Rev.

Revisjon gjelder

09.09.2026

SAA

OKG

Prosjekt

Omsorgsboliger Holmengata Prestfoss

Oppdragsleder

Sigdal kommune

Oppdragsleder

asplan vick

Prosjektfase

Anbudstegning

Dato

23.02.2026

Oppdragsnr.

651818-05

Koordinatsystem

UTM32

Prosjekt

09.09.2026

SAA

OKG

Utarbeidet av

SAA

Kontrollert av

OKG

Godkjent av

OKG

Målestokk

1:300

Format

A1

Plan- og profiltegning

Prestfoss Nord VA

Tegningsnummer

HC--101

Fag

Type

Etg

Lapenr


Revisjon

A-01

_____ EKSISTERENDE VA
_____ NYTT VA-ANLEGG


GIR / BRG

_____ EKSISTERENDE VA
_____ NYTT VA-ANLEGG

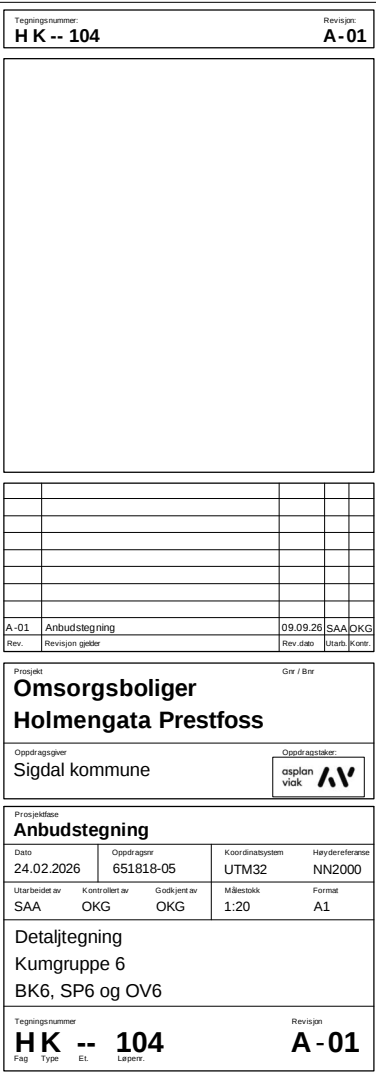

STYKKELISTE FOR TILKØBLING AV OV OG SP				
POS NR	DN	Matr.	BESKRIVELSE	ANT.
11	-	-	Kumstige	1
21	1000 / 1200	BET / PP	Avløp, OPTI-kum med 45 graders avgrening mot høyre Ø160. Leveres komplett med kumbunn, kumringer, kjegle, justeringsringer, dempering, støpejernsramme og lokk	1
Pakninger og andre nødvendige deler for komplett kum skal inkluderes.				

EKSISTERENDE VA
NYTT VA-ANLEGG

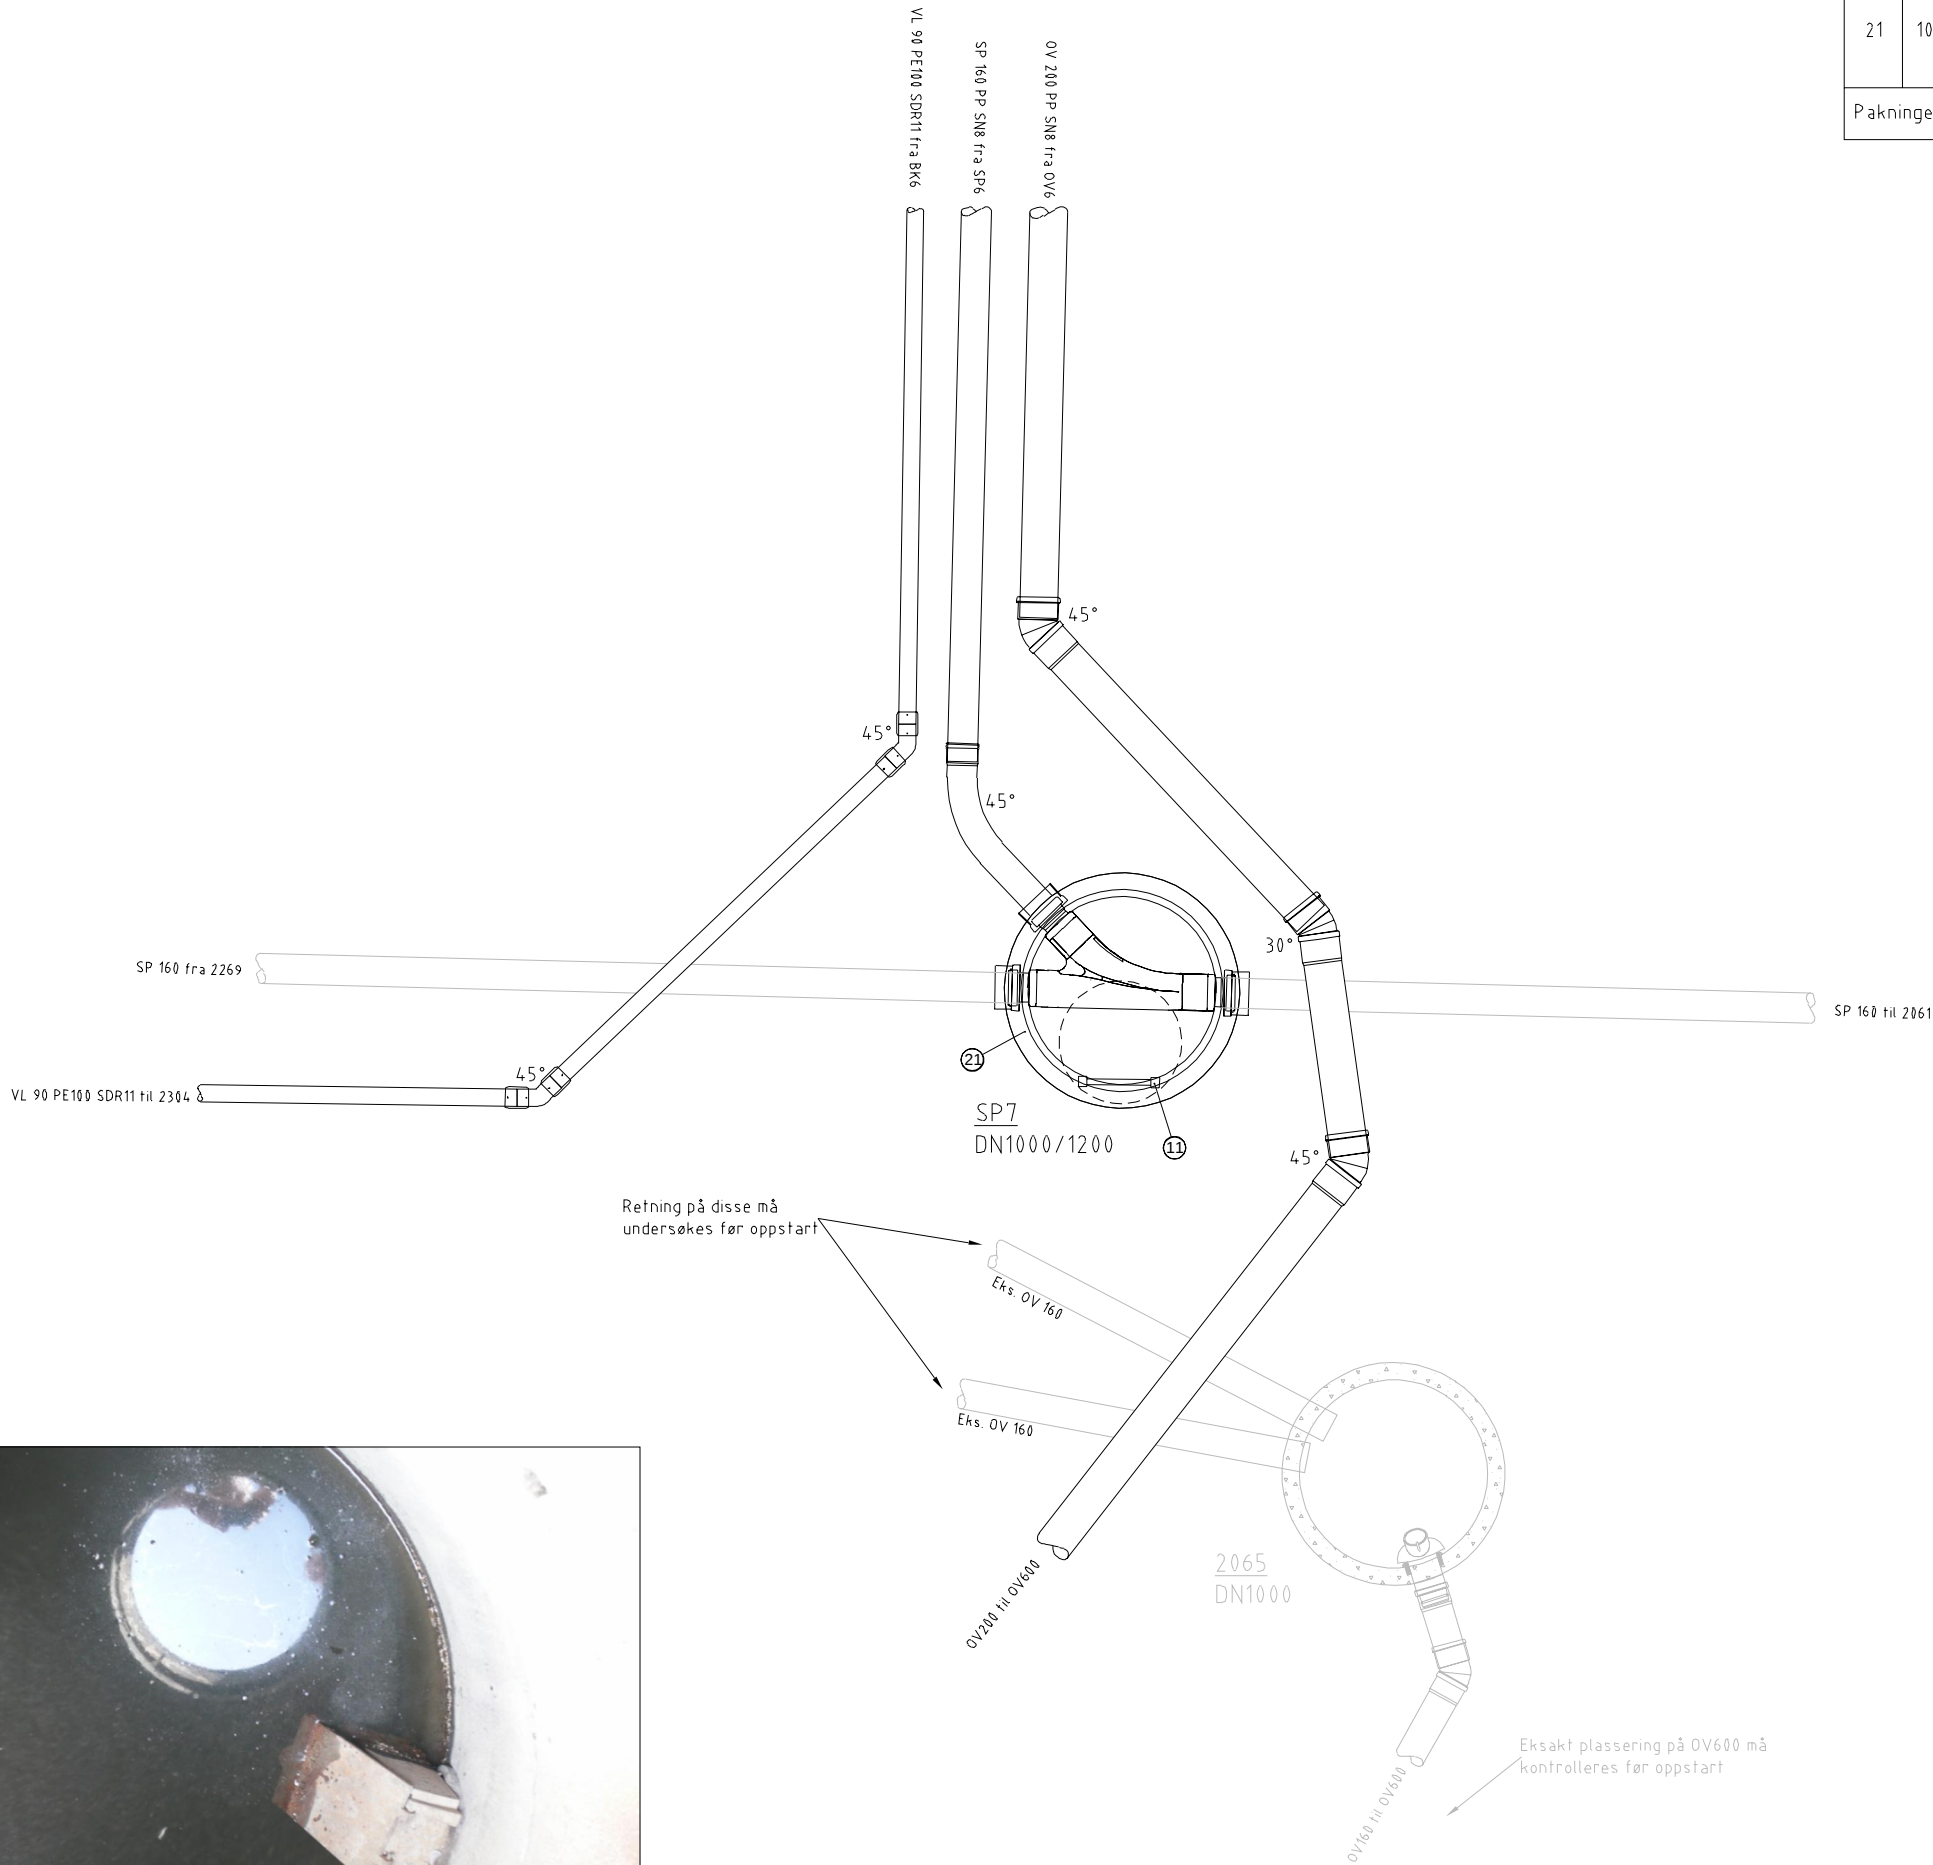

Tegningsnummer		Revisjon	
H K -- 105		A-01	

Prosjekt
**Omsorgsboliger
Holmengata Prestfoss**

Oppdragsfører
Sigdal kommune

Oppdragsleder:
asplan
viak **AV**


Anbudstegning				
Dato	Oppdragsnr	Koordinatsystem	Høyderreferanse	
24.02.2026	651818-05	UTM32	NN2000	
Utarbeidet av	Kontrollert av	Godkjent av	Målestokk	Format
SAA	OKG	OKG	1:20	A1
Detaljtegning Tilkobling eksisterende SP og OV SP7 og 2065				
Tegningsnummer H K -- 105		Revisjon A-01		
Fag	Type	Et.	Løpnr.	



BILDE AV EKSISTERENDE VANNKUM 2304

STYKKELISTE FOR OMBYGGING AV EKSISTERENDE KUM 2304				
POS NR	DN	Matr.	BESKRIVELSE	ANT.
8	90	-	Pakning Forsheda F911-1 Combi	1
30	80 / 90	Duktilt stj.	Flensemuffe for PE	1
31	100 / 80	Duktilt stj.	Reduksjonsflens	1
32	100	Duktilt stj.	Mellomring med 2" gjengefritt uttak	1
33	100	Duktilt stj.	Blindflens med 2" gjengefritt uttak	1
34	50	Messing	2" 90 grader albue med 2" x DN63 tippunion	1
35	63	Messing	Bakkekran/kuleventil overgang til PE	1

_____ EKSISTERENDE VA
_____ NYTT VA-ANLEGG

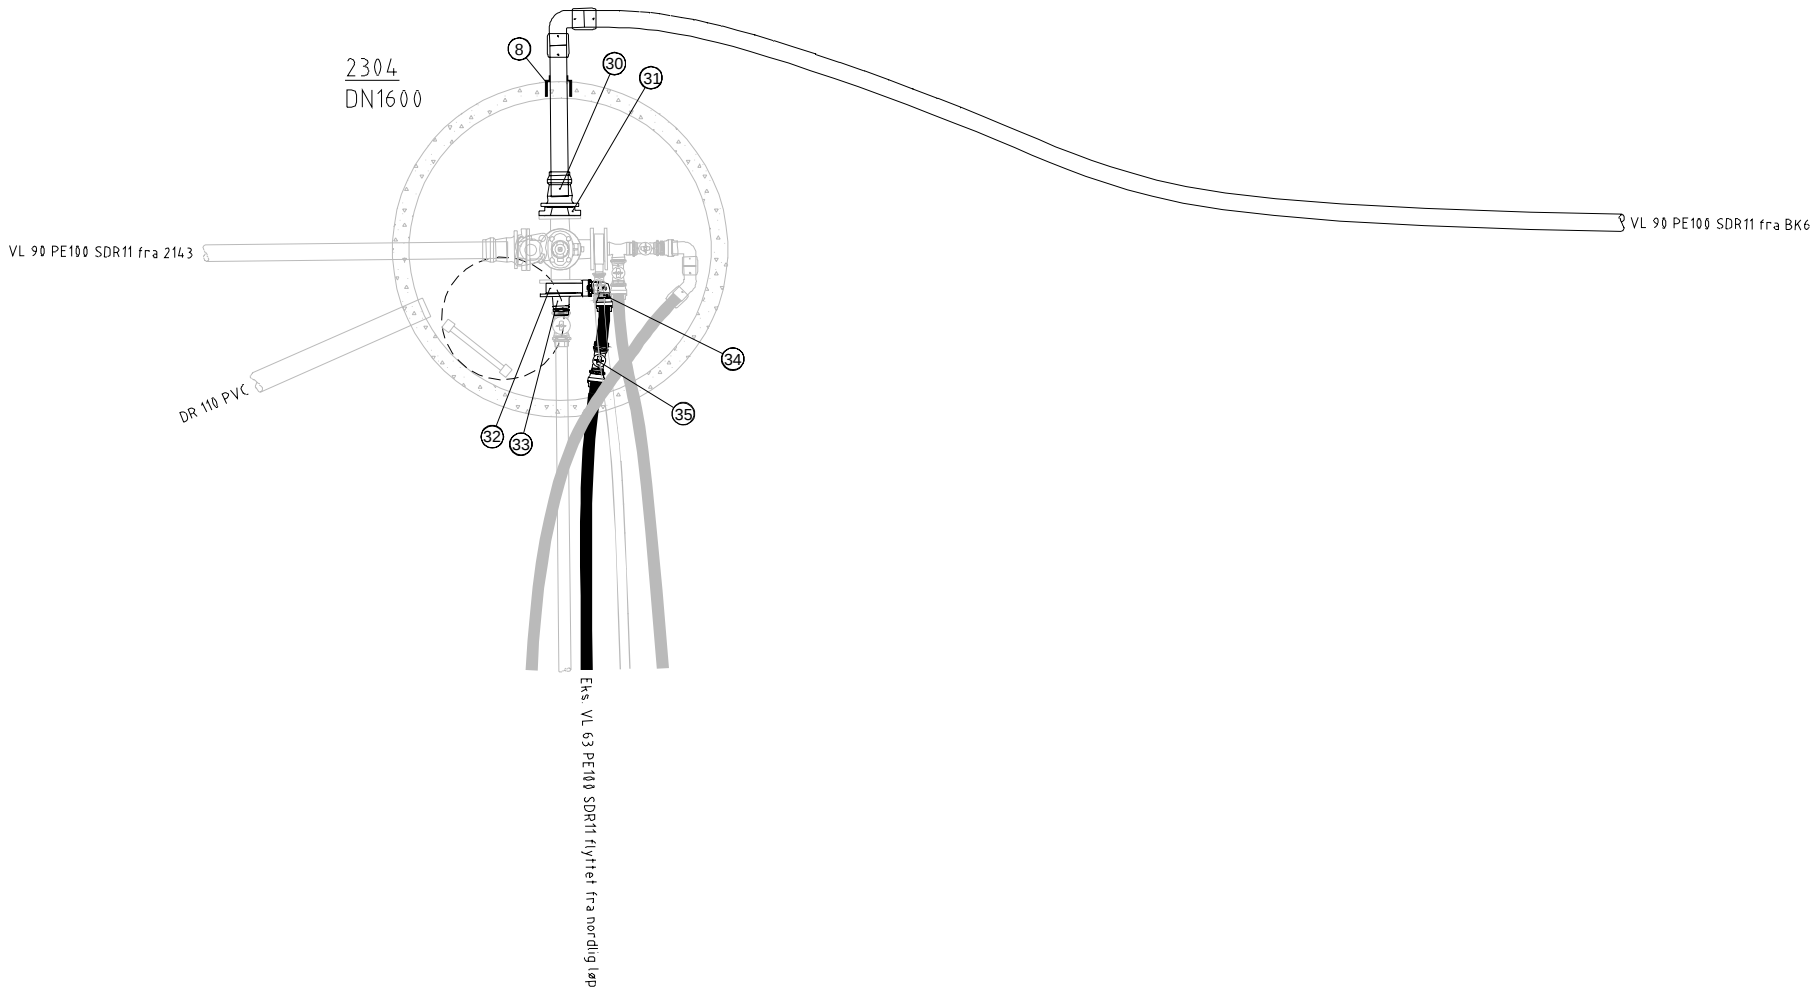

Tegningsnummer:
HK -- 106

Revisjon:
A-01

A-01

Anbudstegning

Rev.

Revisjon gjeber

09.09.26

SAA/OKG

Utsett

Kont

Prosjekt

Omsorgsboliger
Holmengata Prestfoss

Gnr / Bnr

Oppdragsgrupper

Sigdal kommune

Oppdragsleder:
asplan
viak

Prosjektinformasjon

Anbudstegning

Dato

24.02.2026

Oppdragsnr

651818-05

Koordinatsystem

UTM32

Høyderreferanse

NN2000

Utarbeidet av

SAA

Kontrollert av

OKG

Godkjent av

OKG

Målestokk

1:20

Format

A1

Detaljtegning

Tilkobling eksisterende VL

2304

Tegningsnummer

HK -- 106

Revisjon

A-01

Fag

Type

Et.

Løpnr.