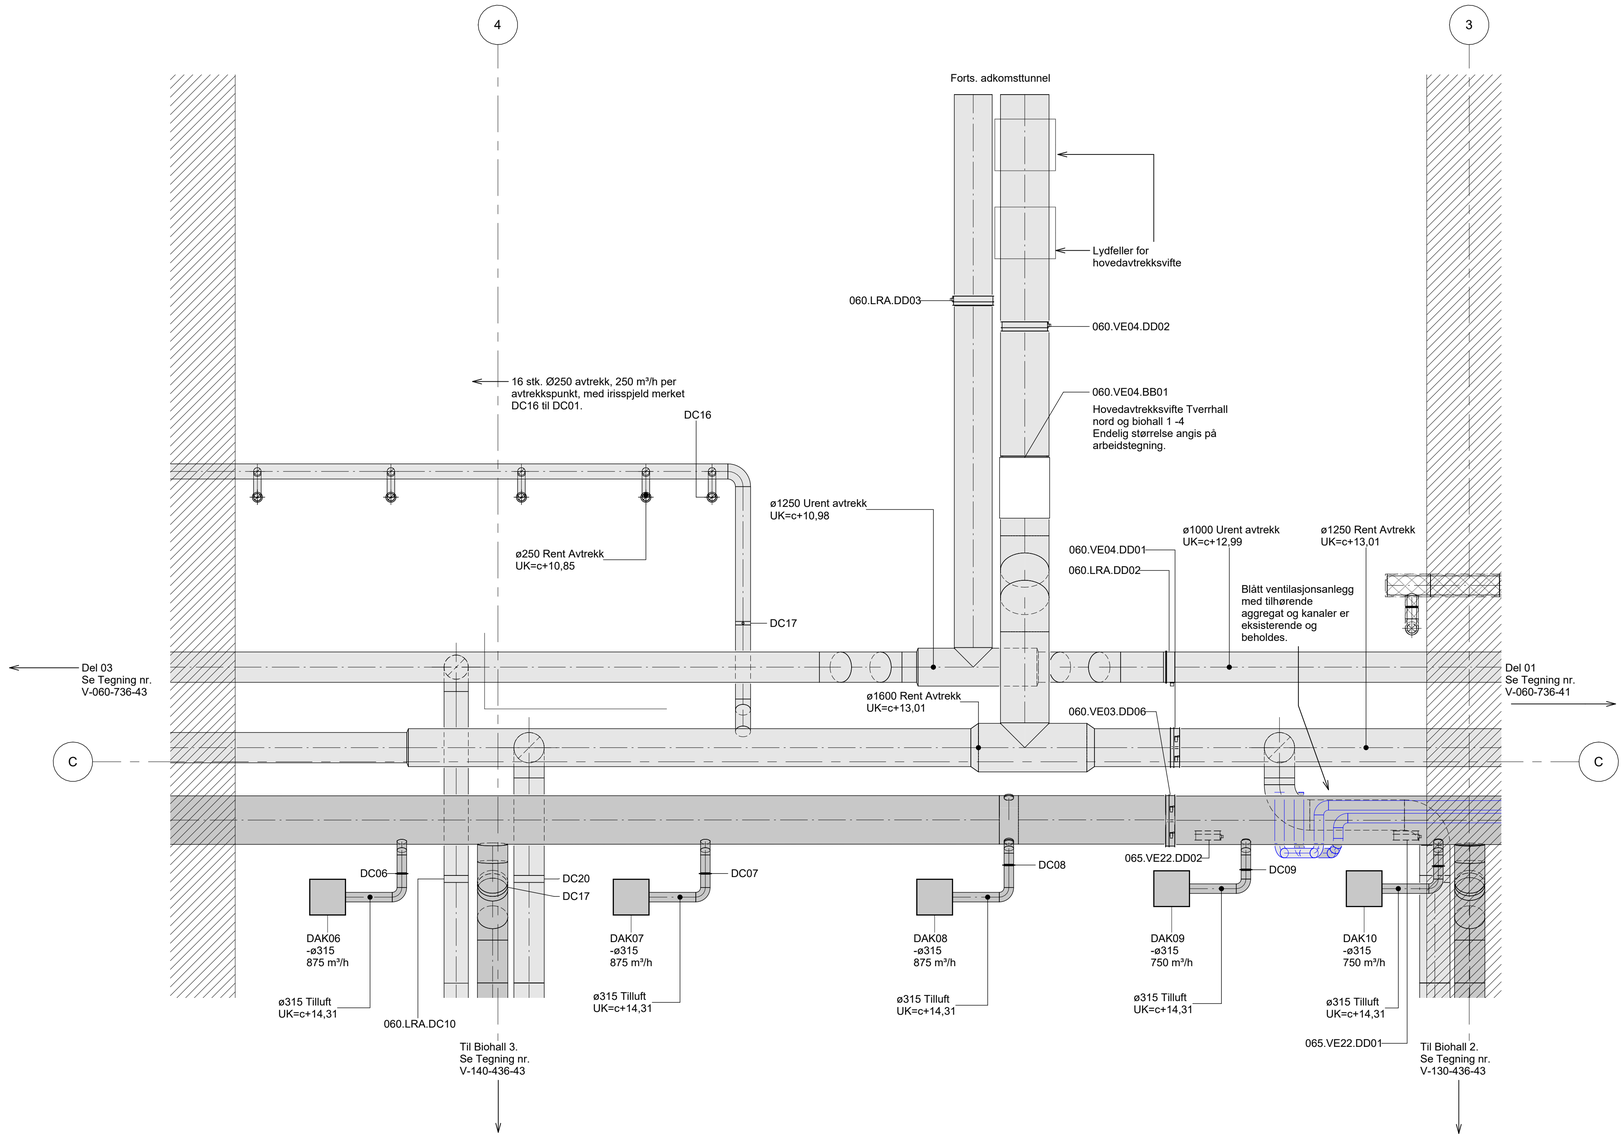

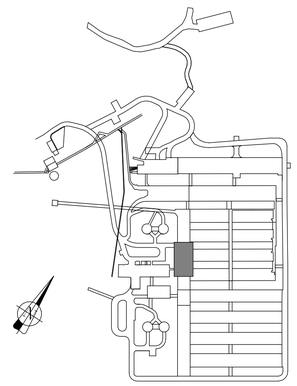

Lokasjonsfigur

Henvisninger:

Plan:
V-060-736-41 - Tverrhall nord - Plantegning del 1
V-060-736-43 - Tverrhall nord - Plantegning del 3
V-065-336-41 - Tverrhall nord - Prøvertakingsrom
V-060-936-00 - Tverrhall nord - Oversiktstegning

Forklaringer:

1. Alle 3 inntak skal ha brannisolasjon EI60 og 60mm og cellegummi.
2. Alle kanaler i farge er eksisterende og beholdes
3. Lokale tilpassninger må påregnes.
4. Eksisterende kanaler er modellert etter mottatt WG-underlag, og kan avvike fra virkeligheten
5. Avtrekkspunkter må plasseres slik at spjeld har nødvendig tilkomst.
6. Kanalmateriale:
   1. Avtrekkskanaler: Alle avtrekkskanaler skal monteres i syrefast stål.
   2. Tilluftskanaler: Monteres i galvanisert stål. Overganger mot syrefaste komponenter skal utføres med galvanisk skille.

TAG - forklaringer:

1. Områdekode 060.VE03 gjelder for tilluftskomponenter. Områdekode 060.VE04 gjelder for fraluftskomponenter. Komponenttagger angis med komponentkode og løpenummer (f.eks. DAK01, DC02). Områdekode utelates i tagg
2. DAK = Tilluftsventil
3. DC = Reguleringsspjeld
4. DD = Brannspjeld

Rev.	Dato	Beskrivelse	Utarbeidet	Fagkontroll	Godkjent
F01	2026-08-21	Tilbudstegning	AriMuh	MLe	KrRoen

Dette dokumentet er utarbeidet av Norconsult som del av det oppdraget som fremgår nedenfor. Opphavsretten tilhører Norconsult. Dokumentet må bare benyttes til det formål som oppdragsavtalen beskriver, og må ikke kopieres eller gjøres tilgjengelig på annen måte eller i større utstrekning enn formålet tilsier.

Vann- og avløpsetaten

Målestokk (gjelder A1): 1 : 100

Bekkelaget RA - Oppgradering 2000-anlegget
Tverrhall nord - Plantegning del 2

Norconsult

Oppdragsnummer	Tegningsnummer	Revisjon
52502296	V-060-736-42	F01