
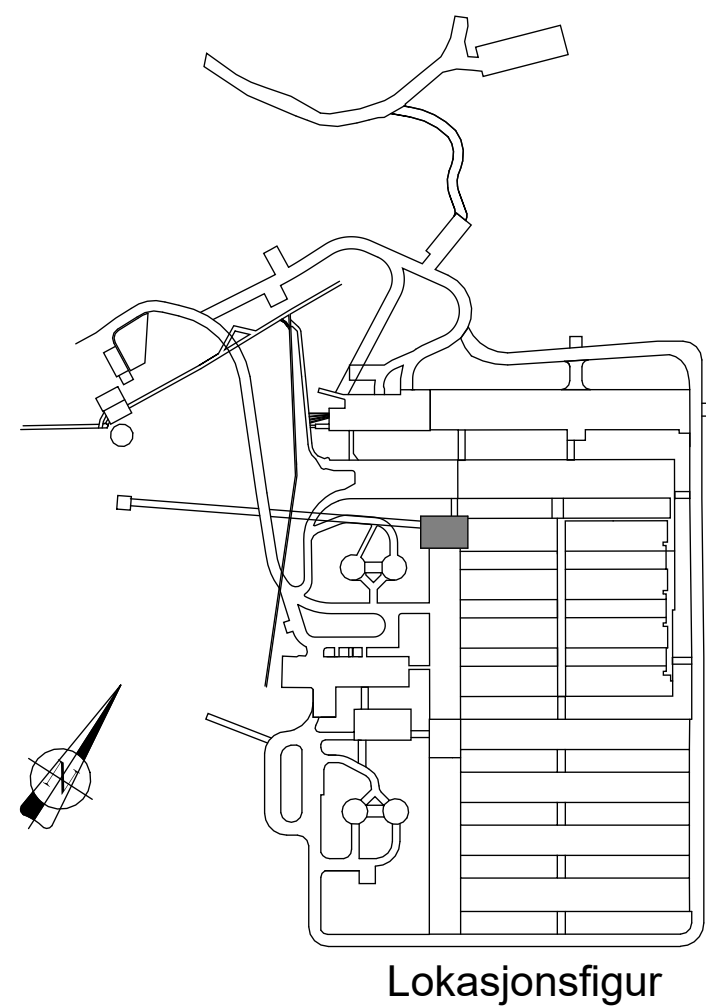


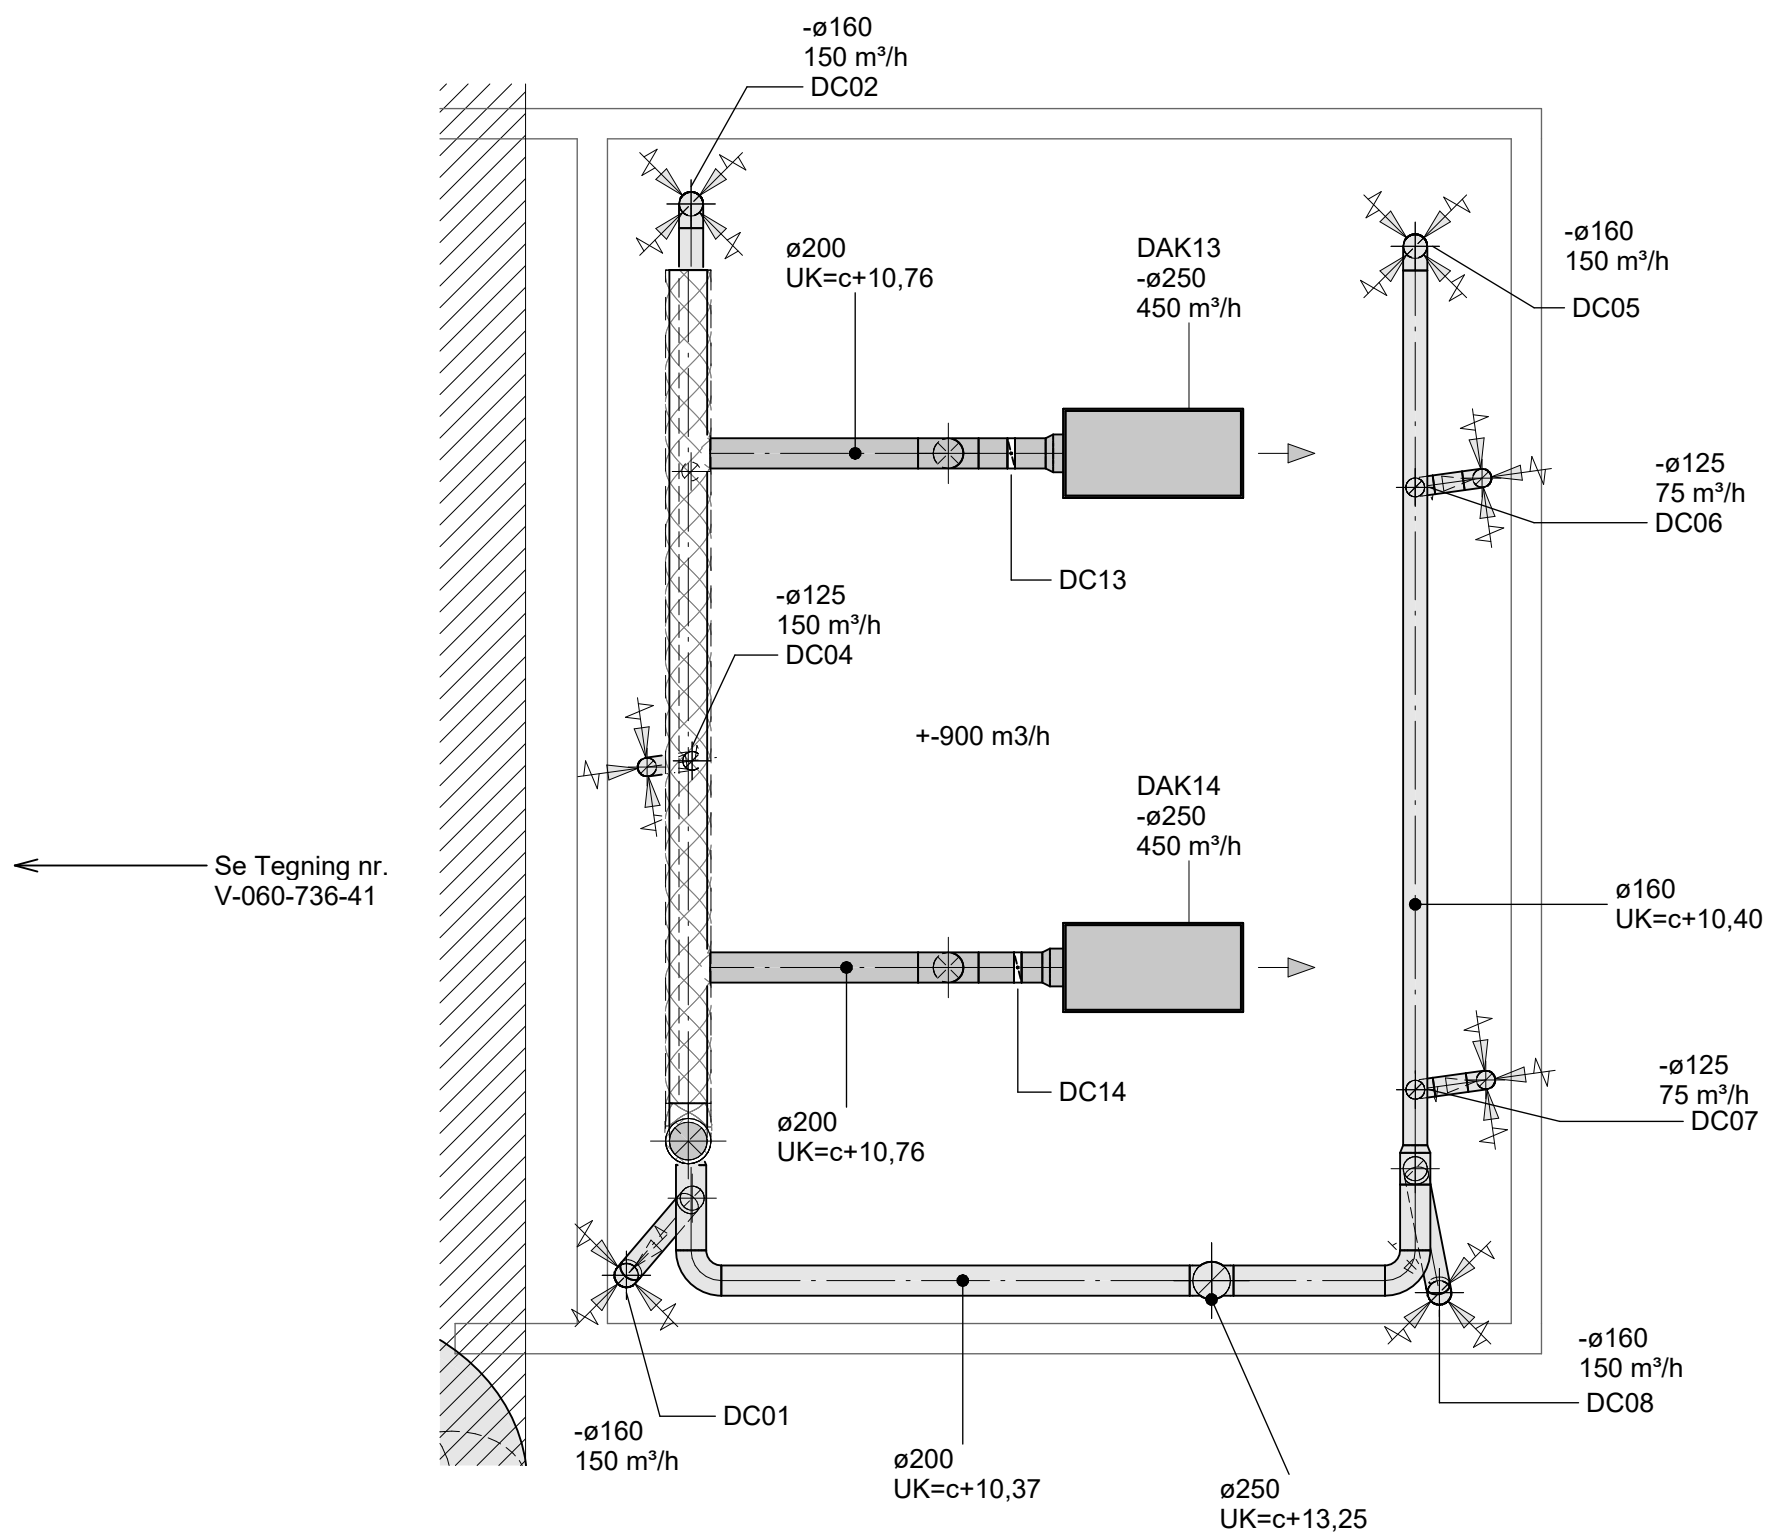

Henvisninger:

Plan:

V-060-736-41 - Tverrhall nord - Plantegning del 1
V-060-736-42 - Tverrhall nord - Plantegning del 2
V-060-736-43 - Tverrhall nord - Plantegning del 3
V-060-936-00 - Tverrhall nord - Oversiktstegning

Forklaringer:

- Alle 3 inntak skal ha brannisolasjon EI60 og 60mm og cellegummi.
- Alle kanaler i farge er eksisterende og beholdes
- Lokale tilpassninger må påregnes.
- Eksisterende kanaler er modellert etter mottatt DWG-underlag, og kan avvike fra virkeligheten
- Avtrekkspunkter må plasseres slik at spjeld har nødvendig tilkomst.
- Kanalmateriale:
 - Avtrekkskanaler: Alle avtrekkskanaler skal monteres i syrefast stål.
 - Tilluftskanaler: Monteres i galvanisert stål. Overganger mot syrefaste komponenter skal utføres med galvanisk skille.

TAG - forklaringer:

- Områdekode 060.VE03 gjelder for tilluftskomponenter. Områdekode 060.LRA gjelder for urene avtrekkskomponenter. Komponenttagger angis med komponentkode og løpenummer (f.eks. DAK01, DC02). Områdekode utelates i tagg
- DAK = Tilluftsventil
- DC = Reguleringsspjeld

F01 2026-08-21 Tilbudstegning		AriMuh	MLe	KrRoen	
Rev.	Dato	Beskrivelse	Utarbeidet	Fagkontroll	Godkjent
Dette dokumentet er utarbeidet av Norconsult som del av det oppdraget som fremgår nedenfor. Opphavsretten tilhører Norconsult. Dokumentet må bare benyttes til det formål som oppdragsavtalen beskriver, og må ikke kopieres eller gjøres tilgjengelig på annen måte eller i større utstrekning enn formålet tilsier.			Målestokk (gjelder A1)		
Vann- og avløpsetaten			1 : 50		
Bekkelaget RA - Oppgradering 2000-anlegget Tverrhall nord - Prøvertakingsrom					
Norconsult 		Oppdragsnummer	Tegningsnummer	Revisjon	
		52502296	V-065-336-41	F01	