




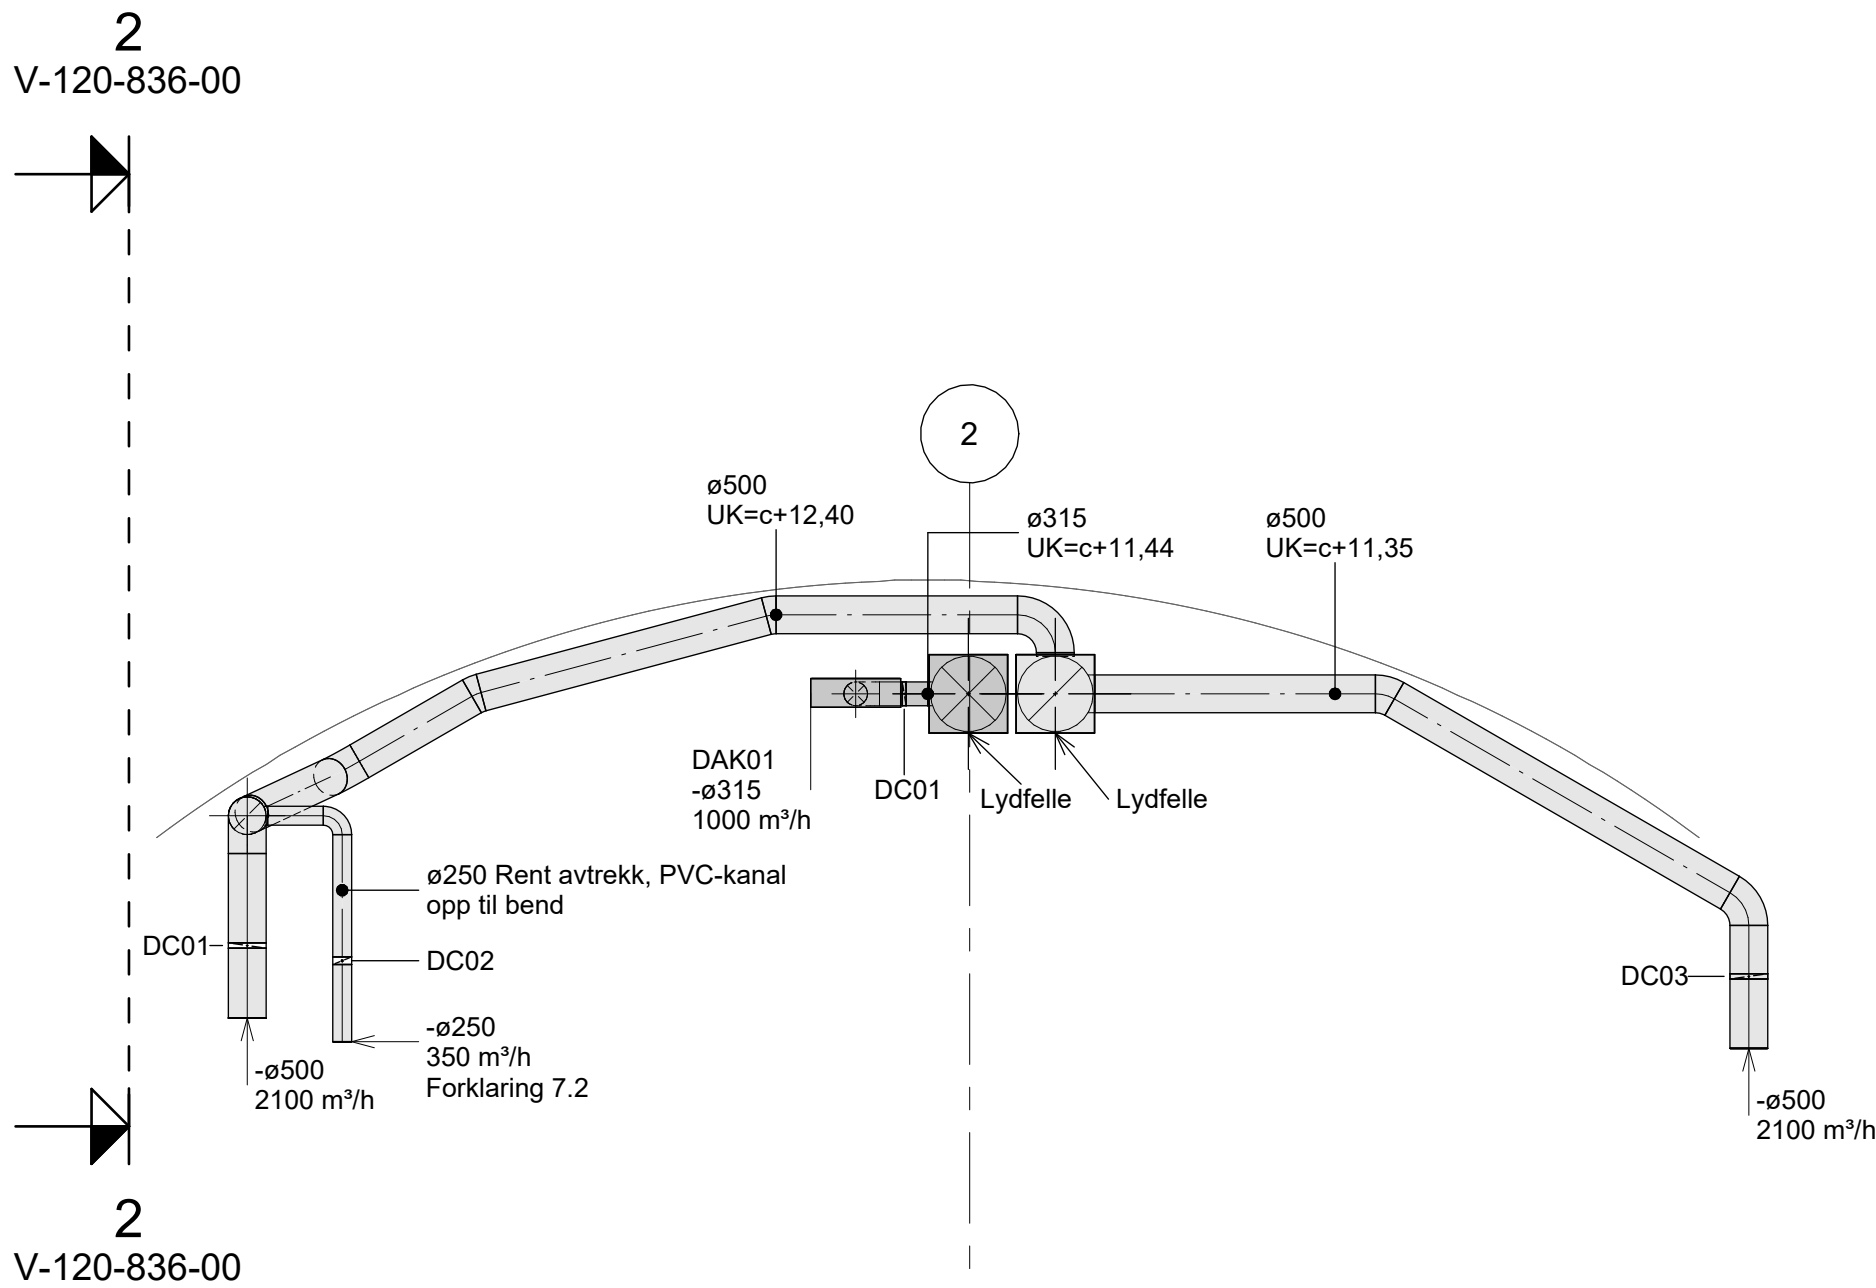


Oppriss 1, dybde 9000 mm
1 : 100

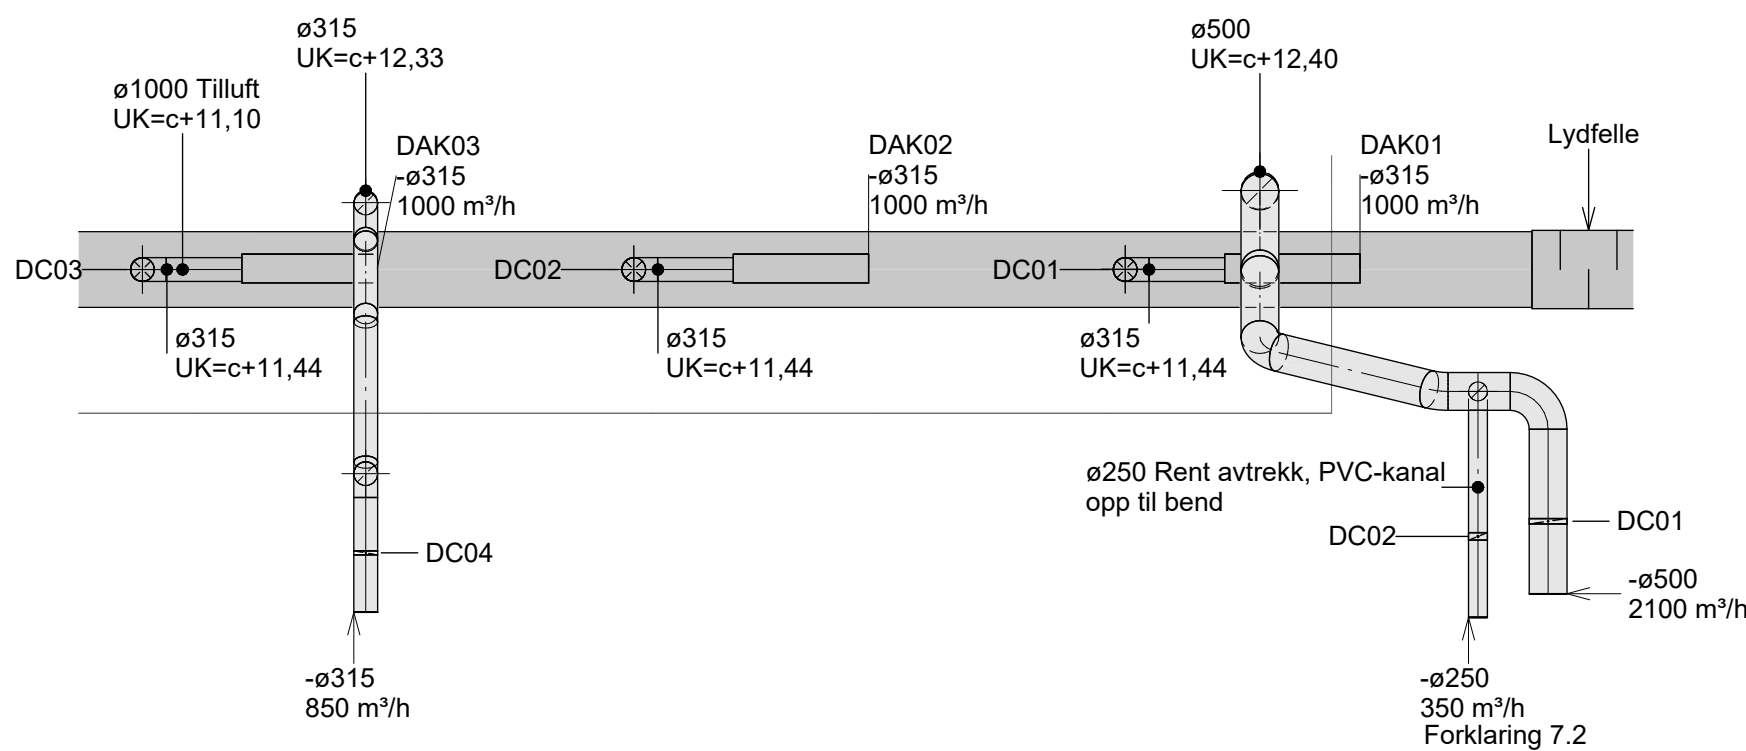

Oppriss 2, dybde 11000 mm
1 : 100

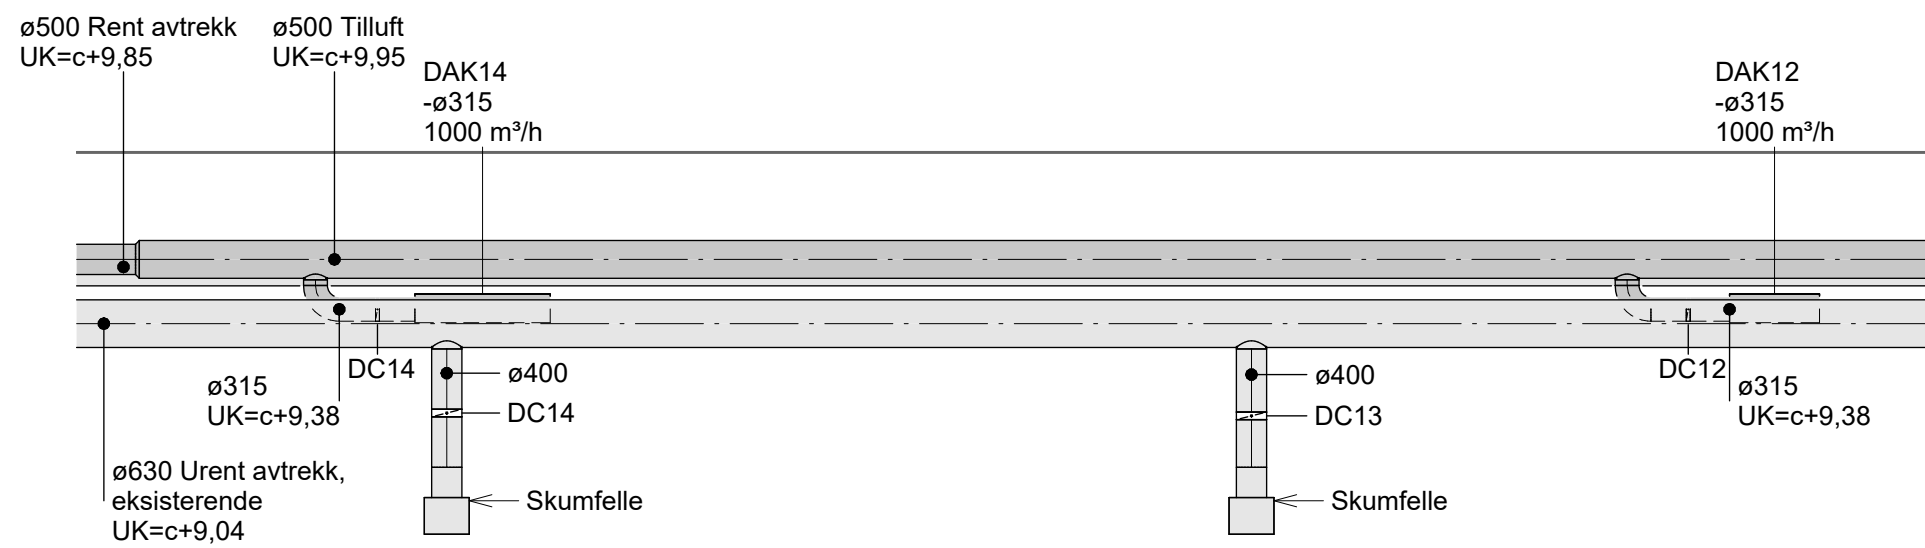

Oppriss 3, dybde 3000 mm
1 : 100

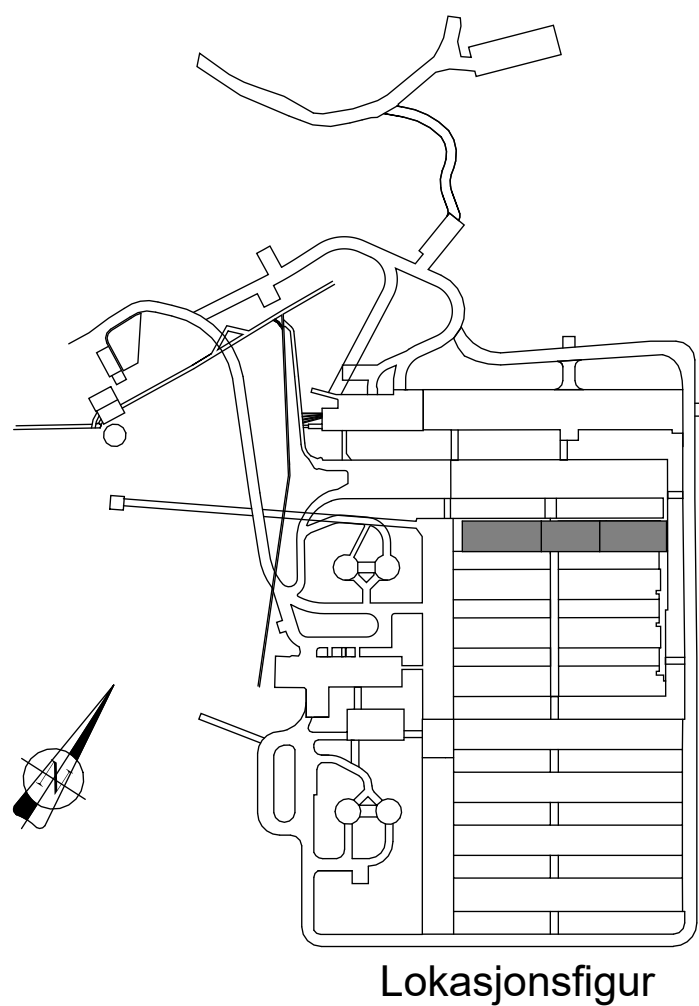

Henvisninger:

Plan:
V-120-436-43 - Biohall 1 - Plantegning - Del 1
V-120-436-42 - Biohall 1 - Plantegning - Del 2
V-120-436-41 - Biohall 1 - Plantegning - Del 3
V-120-436-00 - Biohall 1 - Oversiktstegning

Forklaringer:

- Lokale tilpassninger må påregnes.
- Eksisterende urent avtrekk er modellert etter mottatt DWG-underlag, og kan avvike fra virkeligheten
- Berg og vannsikring ikke vist.
- Opphengssystem ikke vist. Viser på arbeidsgrunnlag
- Rent avtrekk føres ned til ca. 50 cm over golv

- Avtrekkspunkter må plasseres slik at spjeld har nødvendig tilkomst.
- Kanalmateriale:
 - Avtrekksskanaler: Alle avtrekksskanaler skal monteres i syrefast stål.
 - Vertikale avtrekksskanaler mot basseng skal utføres i PVC
 - Tilluftsskanaler: Monteres i galvanisert stål. Overganger mot syrefaste komponenter skal utføres med galvanisk skille.

TAG - forklaringer:

- Områdekode 120.VE03 gjelder for tilluftskomponenter. Områdekode 120.VE04 gjelder for fraluftskomponenter. Komponenttagger angis med komponentkode og løpenummer (f.eks. DAK01, DC02). Områdekode utelates i tagg.
- DAK = Tilluftsventil
- DC = Reguleringsspjeld

F01	2026-08-21	Tilbudstegning		VicSan	MLe	KrRoen
Rev.	Dato	Beskrivelse		Utarbeidet	Fagkontroll	Godkjent
Dette dokumentet er utarbeidet av Norconsult som del av det oppdraget som fremgår nedenfor. Opphavsretten tilhører Norconsult. Dokumentet må bare benyttes til det formål som oppdragsavtalen beskriver, og må ikke kopieres eller gjøres tilgjengelig på annen måte eller i større utstrekning enn formålet tilsier.						
Vann- og avløpsetaten					Målestokk (gjelder A1) 1 : 100	
Bekkelaget RA - Oppgradering 2000-anlegget						
Eksempel oppriss, Biohall 1						
Norconsult		Oppdragsnummer		Tegningsnummer		Revisjon
		52502296		V-120-836-00		F01